



Voorgevel  
1 : 100

4e Verdieping = Bouwnmr 3.95  
3e Verdieping = Bouwnmr 3.92  
2e Verdieping = Bouwnmr 3.89  
1e Verdieping = Bouwnmr 3.86




achtergevel  
1 : 100




doorsnede  
1 : 100



- Renvooi:**
- ⊕ Hemelwaterafvoer
  - Dorpel
  - W Vloerverdeler
  - S Suskast
  - V Ventilatiooroster
  - ⊗ Beldrukker
  - ⊕ Bel schel
  - ⊕ Videofoon
  - ⊕ rm Rookmelder volgens NEN 2555
  - ⊕ Schakelaar
  - ⊕ Serieschakelaar
  - ⊕ Wisselschakelaar
  - ⊕ 3-standen schakelaar
  - ⊕ Centraaldoos met lichtpunt
  - ⊕ Wandlichtpunt binnen
  - ⊕ Wandlichtpunt buiten
  - ⊕ Aansluitpunt zonder armatuur
  - ⊕ Wandcontactdoos
  - ⊕ Wandcontactdoos dubbel geaard horizontaal in inbouwdoos
  - ⊕ Aansluitpunt mechanische ventilatie
  - ⊕ Aansluitpunt wasmachine
  - ⊕ Aansluitpunt wtw-unit
  - ⊕ Aansluitpunt stadsverwarming
  - ⊕ Aansluitpunt vaatwasser
  - ⊕ Aansluitpunt afzuigkap
  - ⊕ Aansluitpunt koelkast
  - ⊕ Aansluitpunt combi
  - ⊕ Aansluitpunt kooktoestel
  - ⊕ Dubbele wandcontactdoos verticaal
  - ⊕ th Aansluitpunt Thermostaat
  - ⊕ caI Aansluitpunt centrale antenne installatie
  - o Loze leiding
  - boi Aansluitpunt boiler
  - ⊕ Centraal aardingspunt
  - ⊕ Afzuigpunt ventilatie
  - ⊕ Inblaaspunt ventilatie
  - rad Opstelplaats design radiator
  - sv Stadsverwarming
  - WTW Opstelplaats warmterugwinning unit
  - WM Opstelplaats wasmachine
  - MV Opstelplaats mechanische ventilatie
  - < xxxx > circa maten
  - schematische aanduiding woning positie
  - eigendoms grens
- E&W installatie zijn indicatief.  
Kleuren en materialen zijn indicatief  
Materialen en afwerking of technische omschrijving en technische uitwerking
- verdeling terrastegels in het werk door aannemer te bepalen
- Keukeninstallatie of tekening Bruynzeel

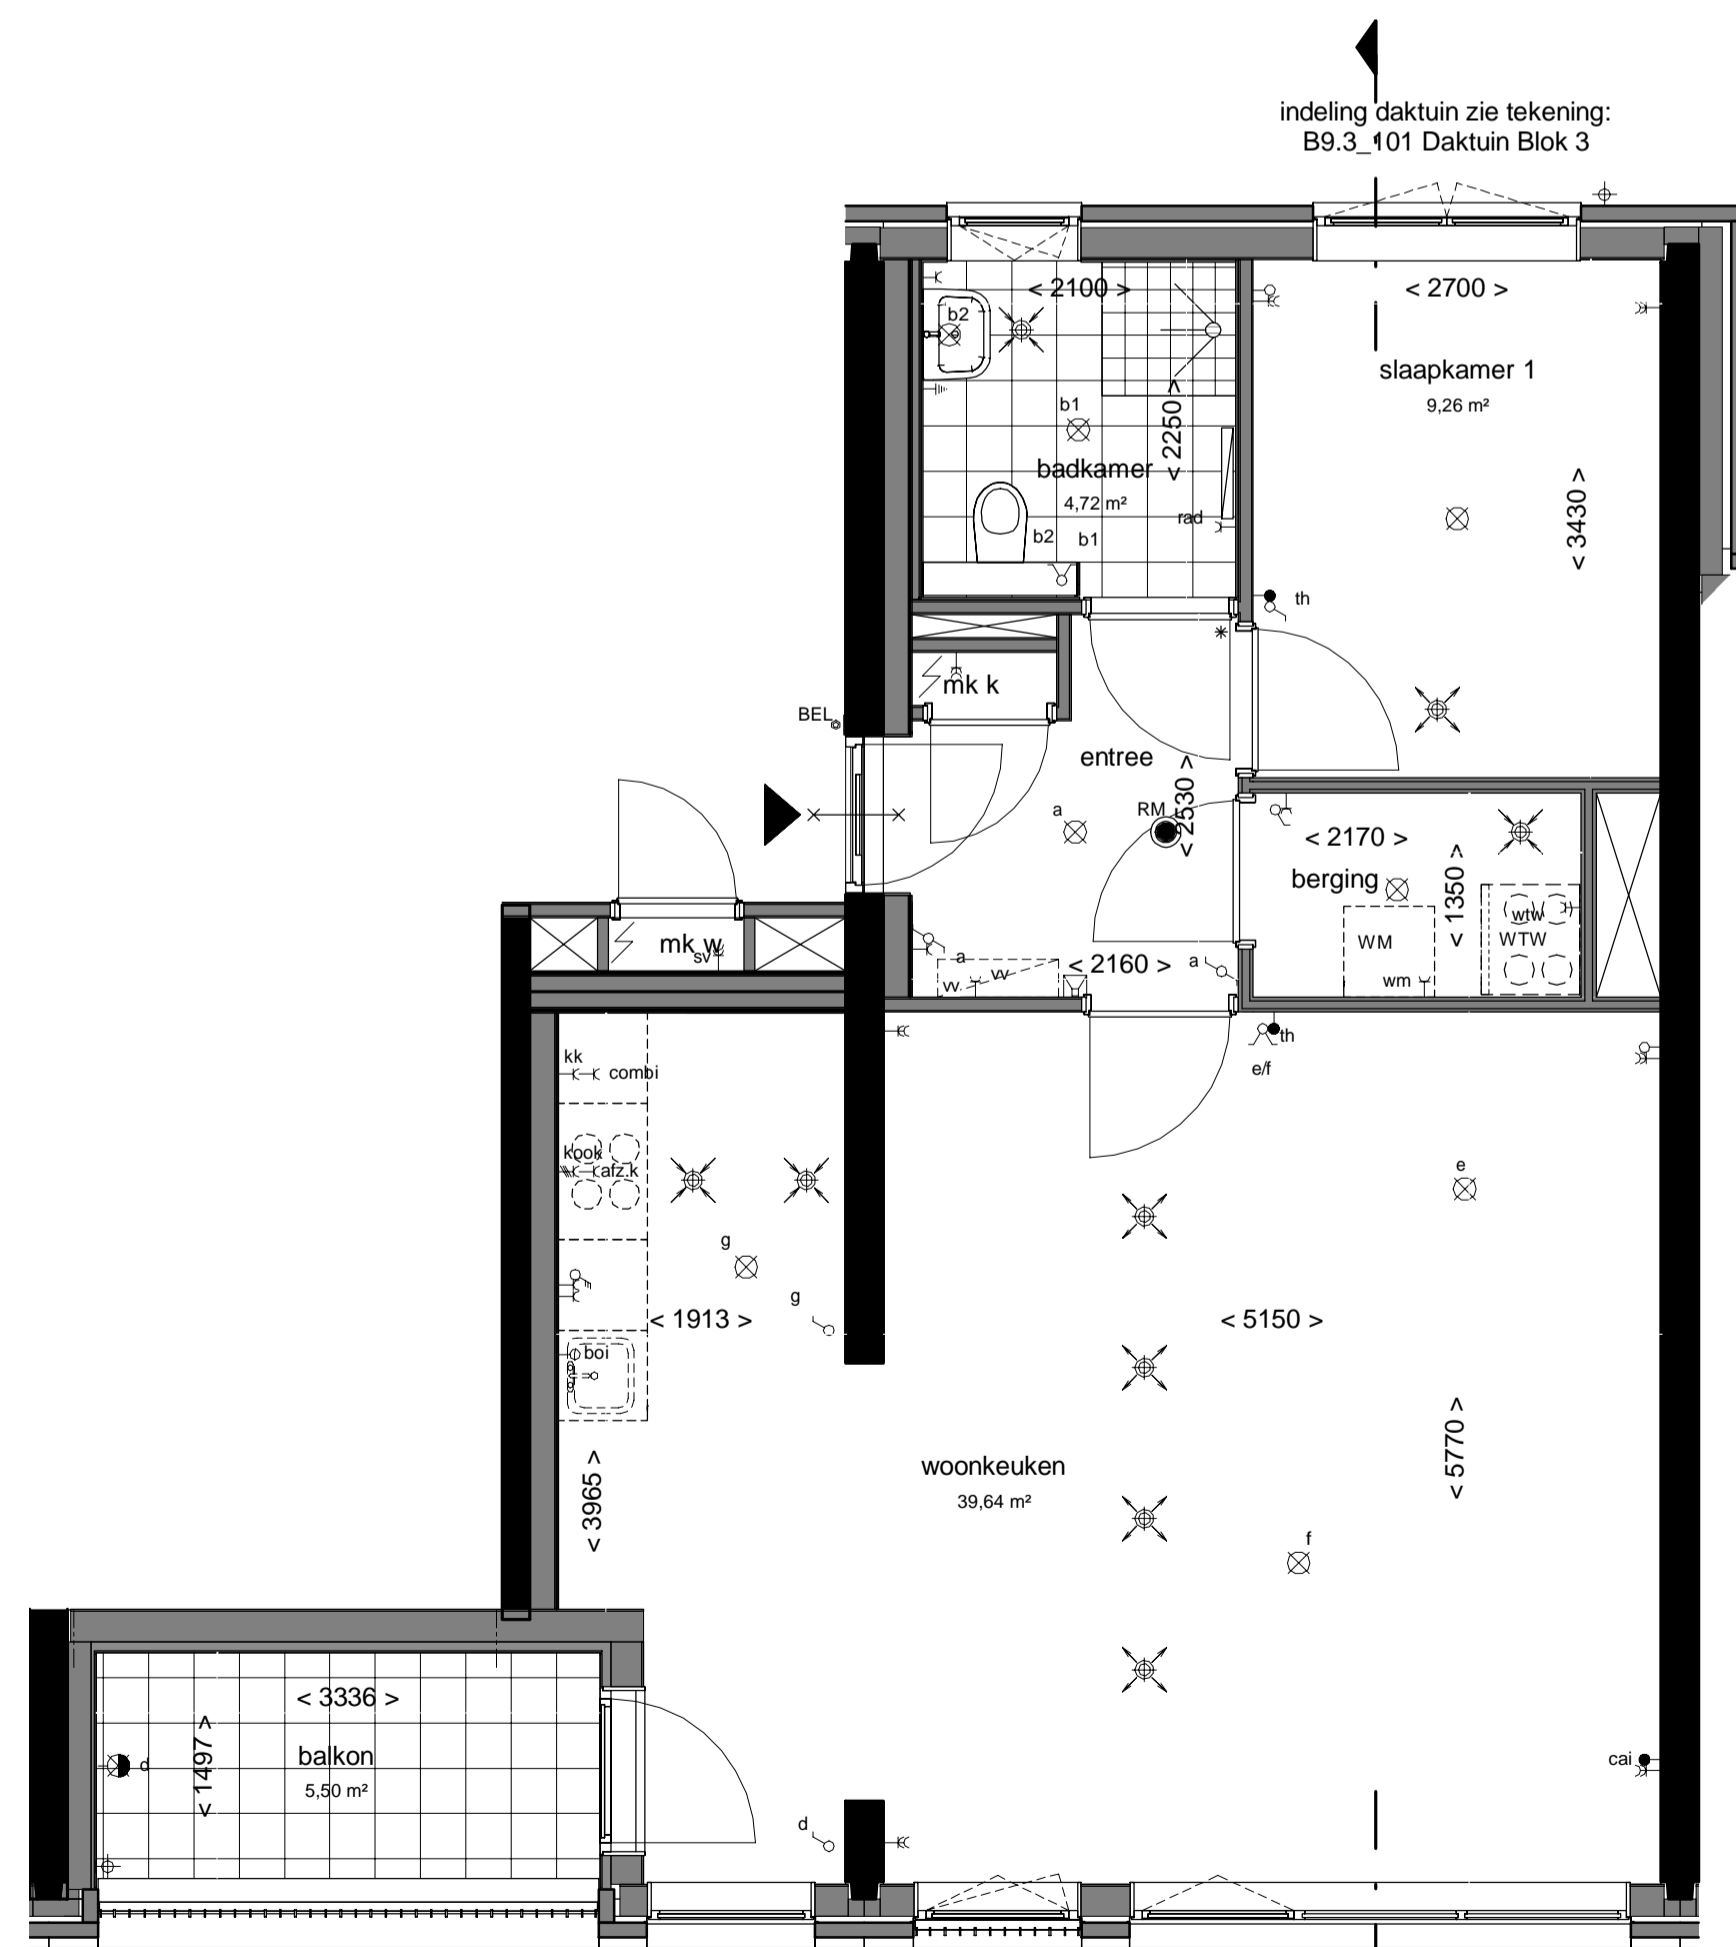

plattegrond - 1e verd.  
1 : 50

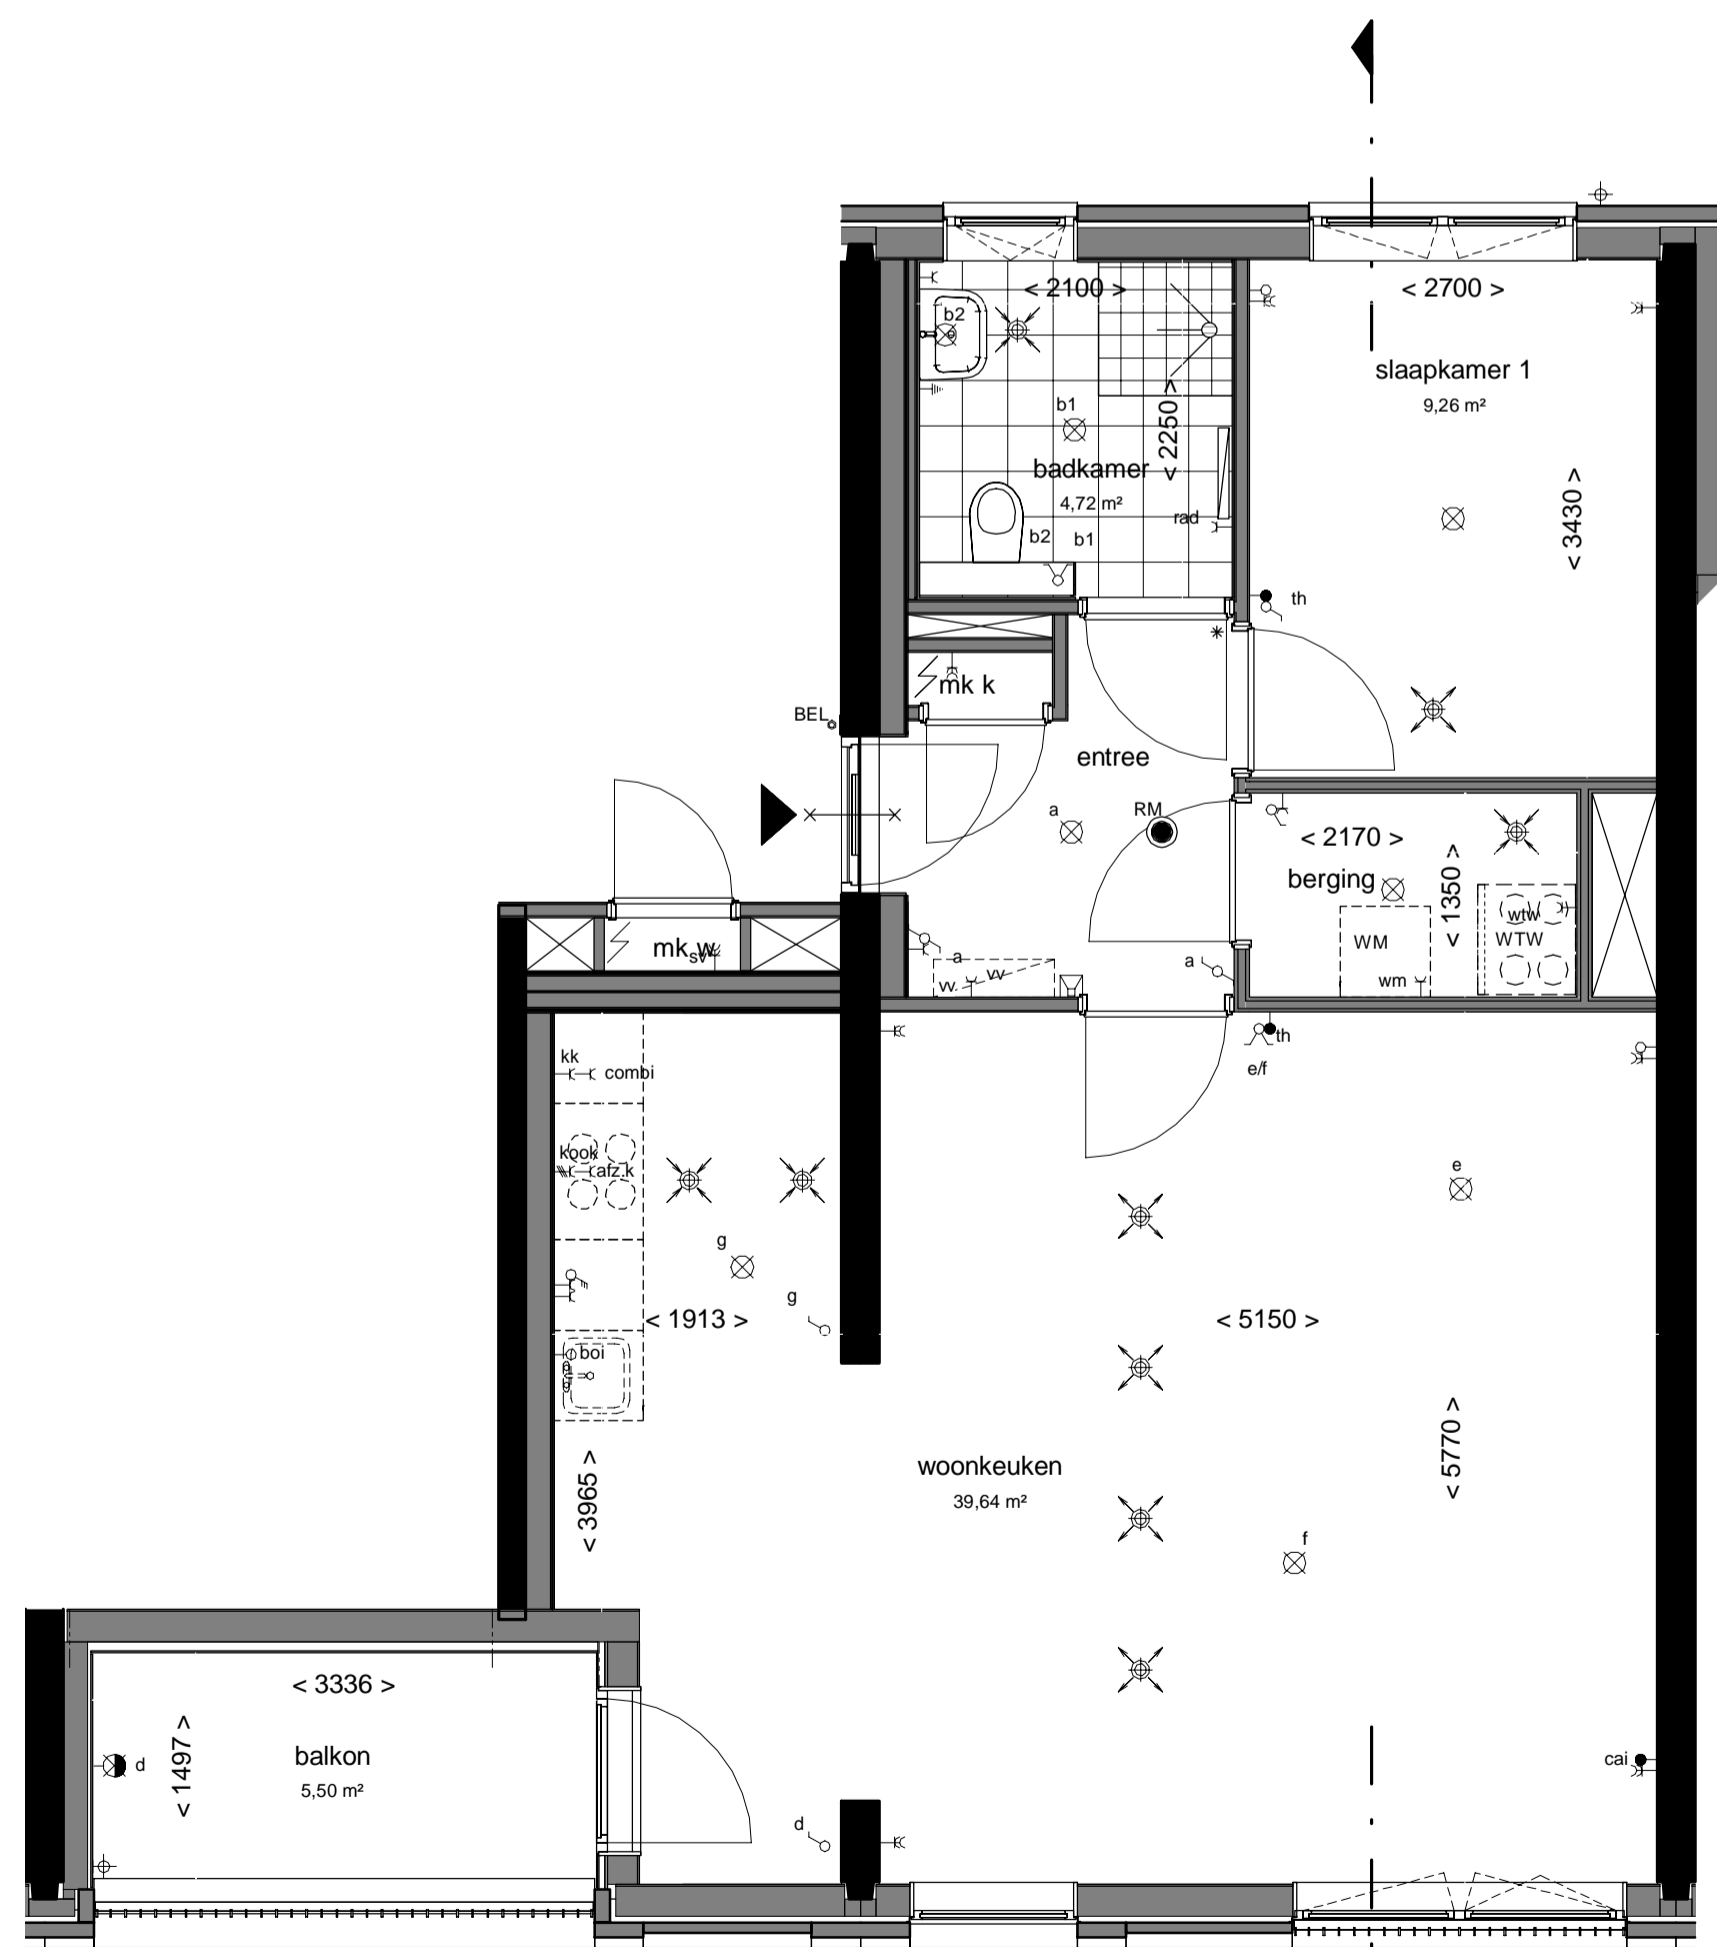

Plattegrond - 2e t/m 4e verd.  
1 : 50 (gevel afhankelijk van verdieping)

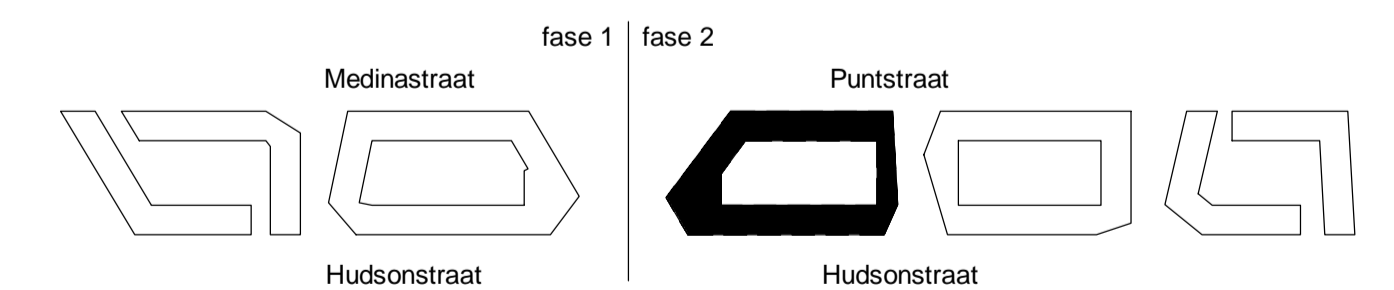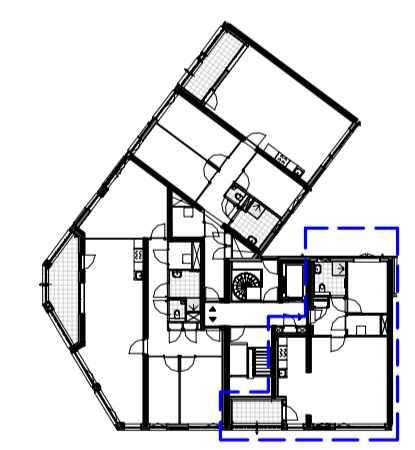


**THE HUDSONS**

**DEFINITIEF**

betreft:  
Type A.3.01  
Blok 3

project:  
The Hudsons  
Rotterdam, Netherlands

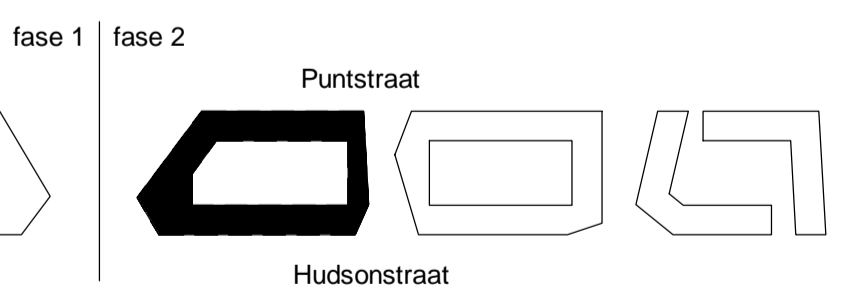

era contour | tbi

Zilverstraat 39  
2716 RP Zoetermeer  
Postbus 62  
2700 AB Zoetermeer  
T +31 (0) 317 01 70  
E info@eracontour.nl  
www.eracontour.nl

datum: 11-06-2019  
getekend: JA/RD  
schaal: 1:50/1:100  
formaat: A1

fase: Verkoop  
projectnummer: 11153  
tekeningnummer: B9.3\_A.3.01