

THE HUDSONS

Zilverstraat 39
2718 BP Zoetermeer
Postbus 62
2700 AB Zoetermeer
T +31 79 317 0170
www.eracontour.nl



handtekening voor akkoord:

alle voorgaande versies komen hiermee te vervallen




onderwerp:
woningplattegrond
DEFINITIEF

project:
The Hudsons te Rotterdam
Blok 3

bouwnummer:
3.66

De aangegeven maatvoering is indicatief.
Aan deze tekening kunnen geen rechten worden ontleend.

tekening gewijzigd:	datum tekening:	getekend:	schaal:	formaat:
A. -	05-10-2020	YR	1:50	A4
B. -				
C. -				
D. -				
E. -				
projectnummer:	woningtype:	woonlaag:	tekeningnummer:	
2308	A	begane grond	3.66-00	

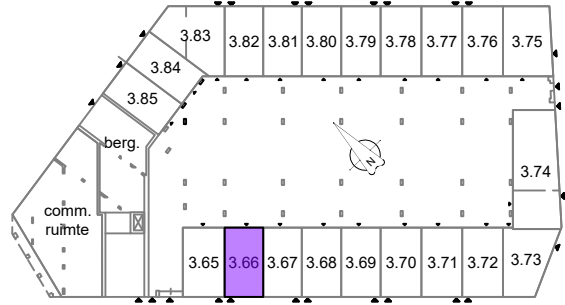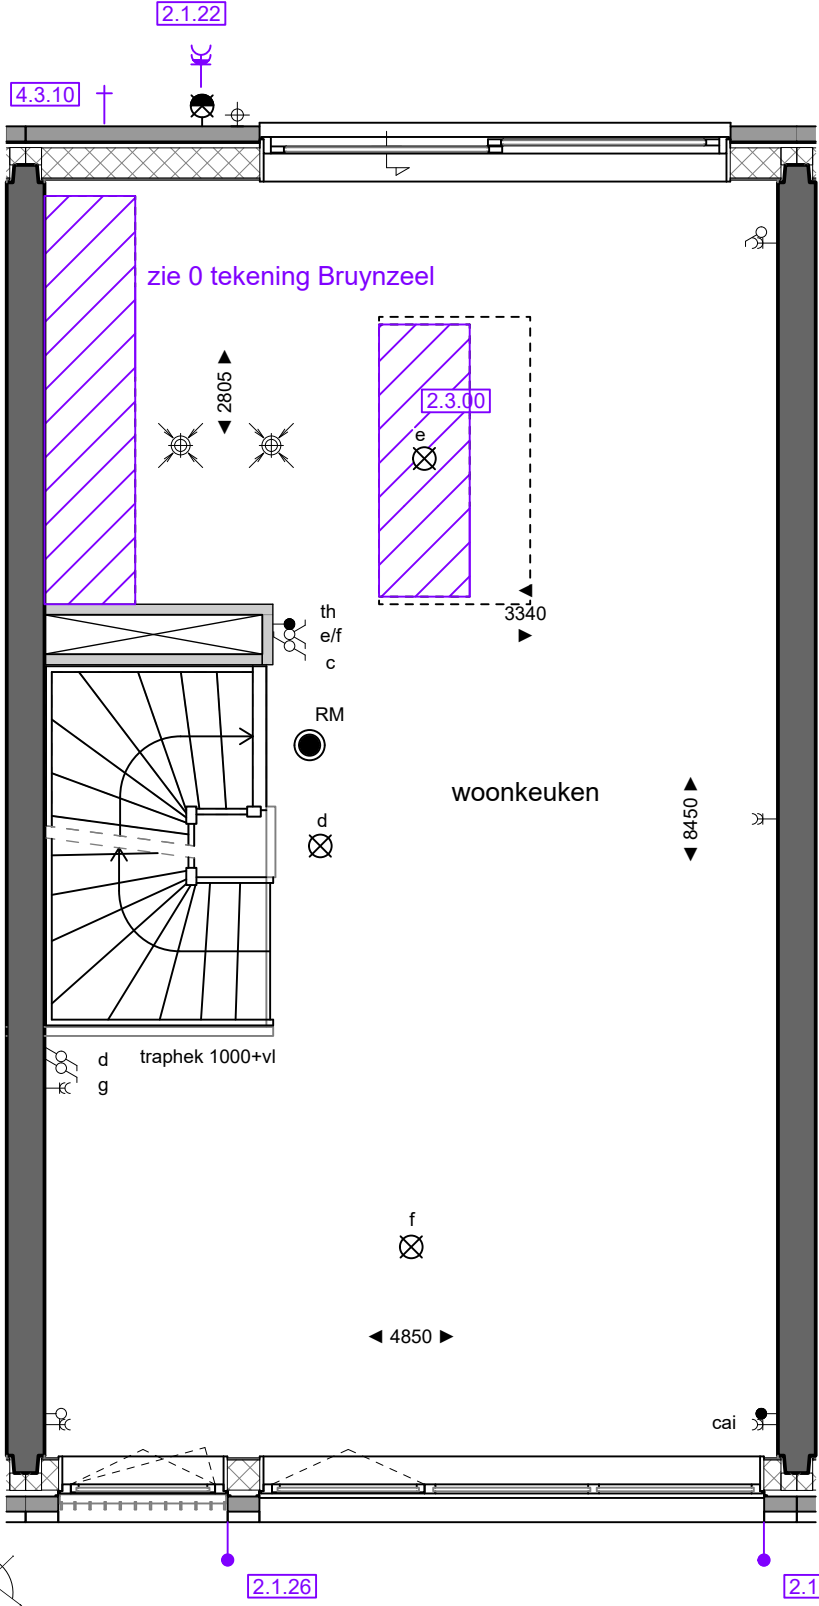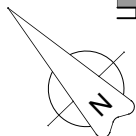

THE HUDSONS

Zilverkust 39
2719 BP Zoetermeer
Postbus 62
2700 AB Zoetermeer
T +31 79 317 0170
www.eracontour.nl



handtekening voor akkoord:

alle voorgaande versies komen hiermee te vervallen

onderwerp:

woningplattegrond
DEFINITIEF

project:

The Hudsons te Rotterdam
Blok 3

bouwnummer:

3.66

De aangegeven maatvoering is indicatief.
Aan deze tekening kunnen geen rechten worden ontleend.

tekening gewijzigd:

- A. -
- B. -
- C. -
- D. -
- E. -

datum tekening:

05-10-2020

getekend:

YR

schaal:

1:50

formaat:

A4

projectnummer:

2308

woningtype:




A

woonlaag:

1e verdieping

tekeningnummer:

3.66-01

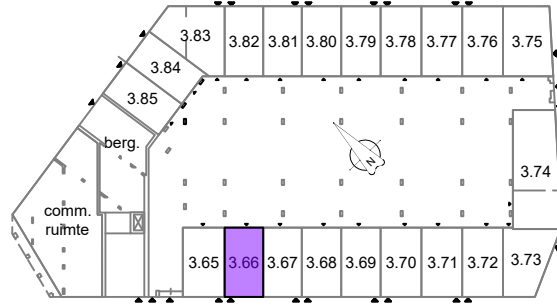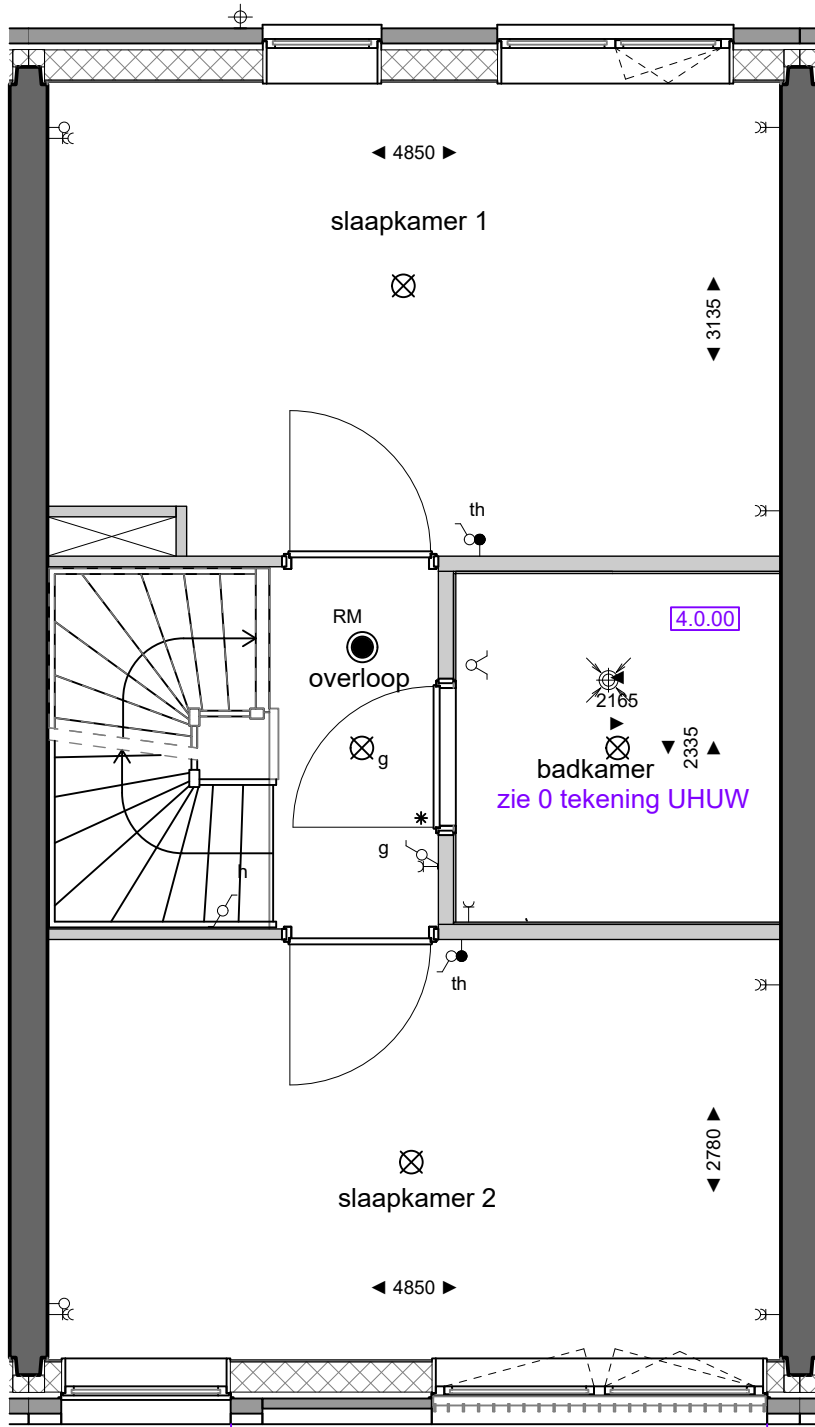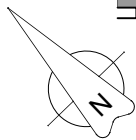

THE HUDSONS

Zilverstraat 39
2718 BP Zoetermeer
Postbus 62
2700 AB Zoetermeer
T +31 79 317 0170
www.eracontour.nl



handtekening voor akkoord:

alle voorgaande versies komen hiermee te vervallen

onderwerp:
woningplattegrond




DEFINITIEF

project:
The Hudsons te Rotterdam
Blok 3

bouwnummer:
3.66

De aangegeven maatvoering is indicatief.
Aan deze tekening kunnen geen rechten worden ontleend.

tekening gewijzigd:	datum tekening:	getekend:	schaal:	formaat:
A. -	05-10-2020	YR	1:50	A4
B. -				
C. -	projectnummer:	woningtype:	woonlaag:	tekeningnummer:
D. -	2308	A	2e verdieping	3.66-02
E. -				

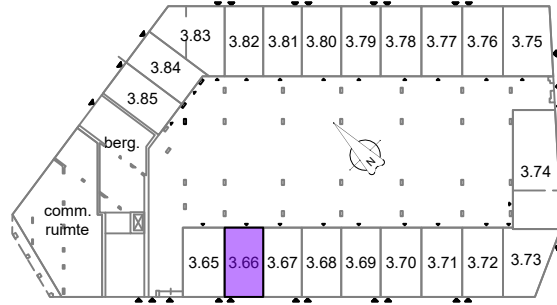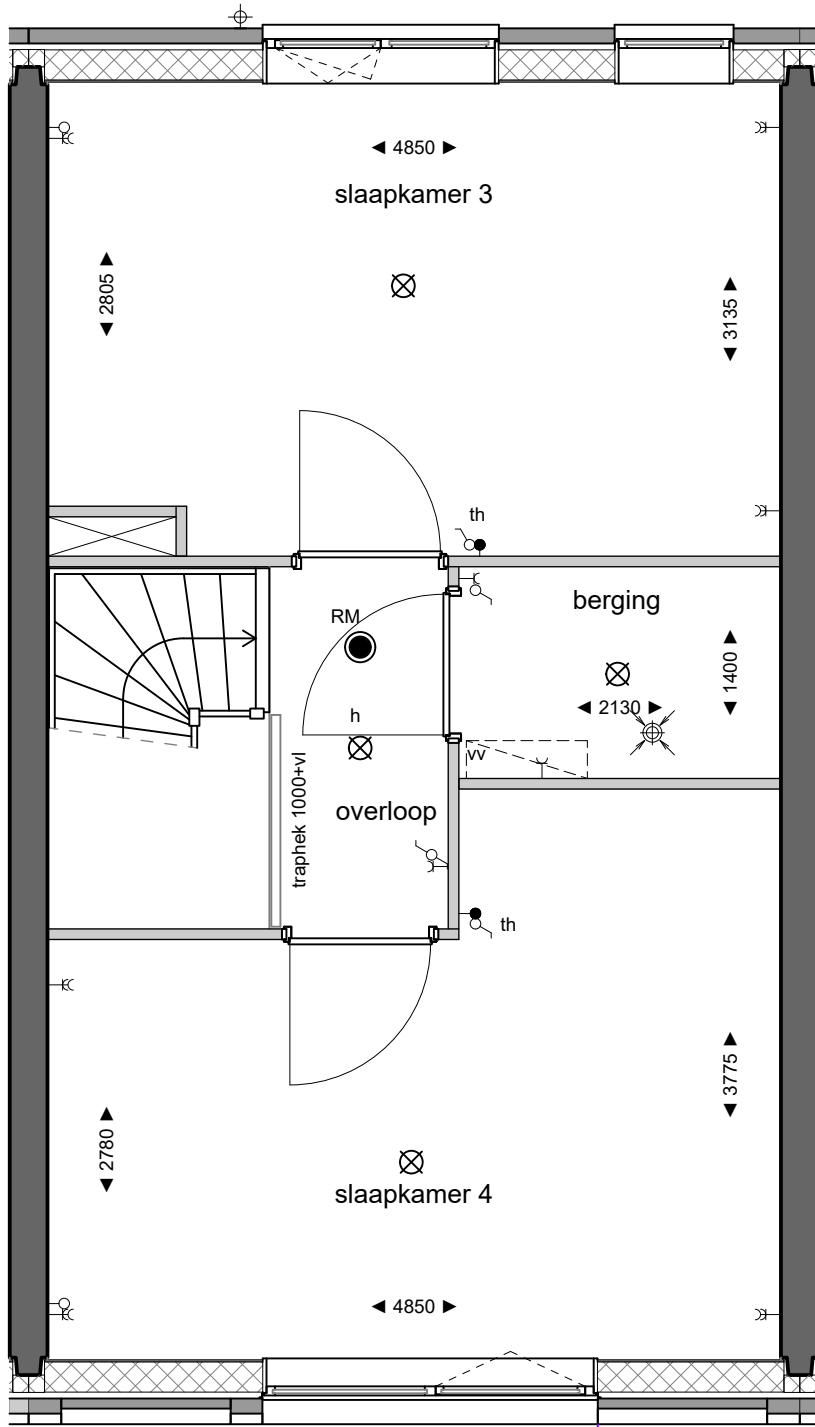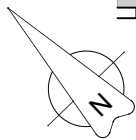

2.1.26

THE HUDSONS

Zilverstraat 39
2719 BP Zoetermeer
Postbus 62
2700 AB Zoetermeer
T +31 79 317 0170
www.eracontour.nl



handtekening voor akkoord:

.....

alle voorgaande versies komen hiermee te vervallen

onderwerp:
woningplattegrond



DEFINITIEF

project:
**The Hudsons te Rotterdam
Blok 3**

bouwnummer:
3.66

De aangegeven maatvoering is indicatief.
Aan deze tekening kunnen geen rechten worden ontleend.

tekening gewijzigd:	datum tekening:	getekend:	schaal:	formaat:
A. -	05-10-2020	YR	1:50	A4
B. -				
C. -	projectnummer:	woningtype:	woonlaag:	tekeningnummer:
D. -	2308	A	3e verdieping	3.66-03
E. -				

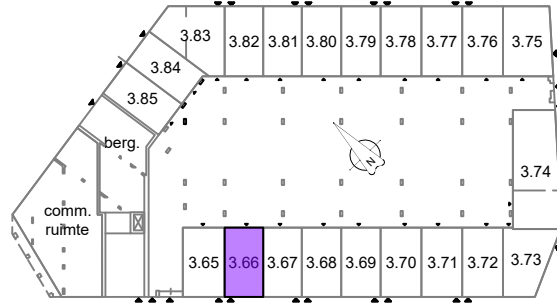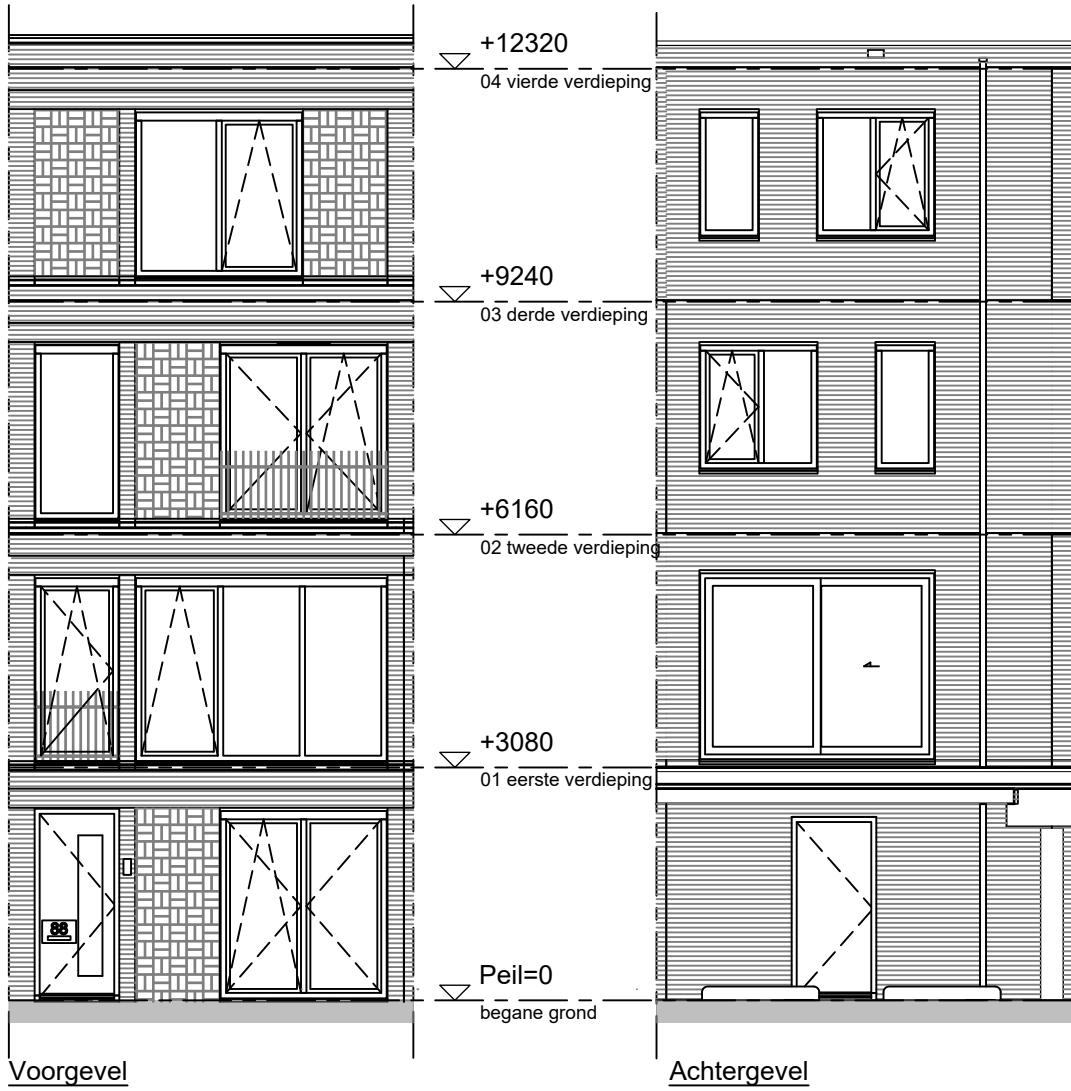

THE HUDSONS

Zilverstraat 39
2718 BP Zoetermeer
Postbus 62
2700 AB Zoetermeer
T +31 79 317 0170
www.eracontour.nl

era contour | TBI

onderwerp:
gevels

DEFINITIEF

handtekening voor akkoord:
.....
alle voorgaande versies komen hiermee te vervallen

project:
**The Hudsons te Rotterdam
Blok 3**

bouwnummer:
3.66

De aangegeven maatvoering is indicatief.
Aan deze tekening kunnen geen rechten worden ontleend.

tekening gewijzigd:	datum tekening:	getekend:	schaal:	formaat:
A. -	05-10-2020	YR	1:100	A4
B. -	projectnummer:	woningtype:	woonlaag:	tekeningnummer:
C. -	2308	A	-	3.66-04
D. -				
E. -				