




voorgevel  
1 : 100

4e Bouwnummer: 2.63  
3e Bouwnummer: 2.60  
2e Bouwnummer: 2.57  
1e Bouwnummer: 2.54



achtergevel  
1 : 100

4e Bouwnummer: 2.63  
3e Bouwnummer: 2.60  
2e Bouwnummer: 2.57  
1e Bouwnummer: 2.54

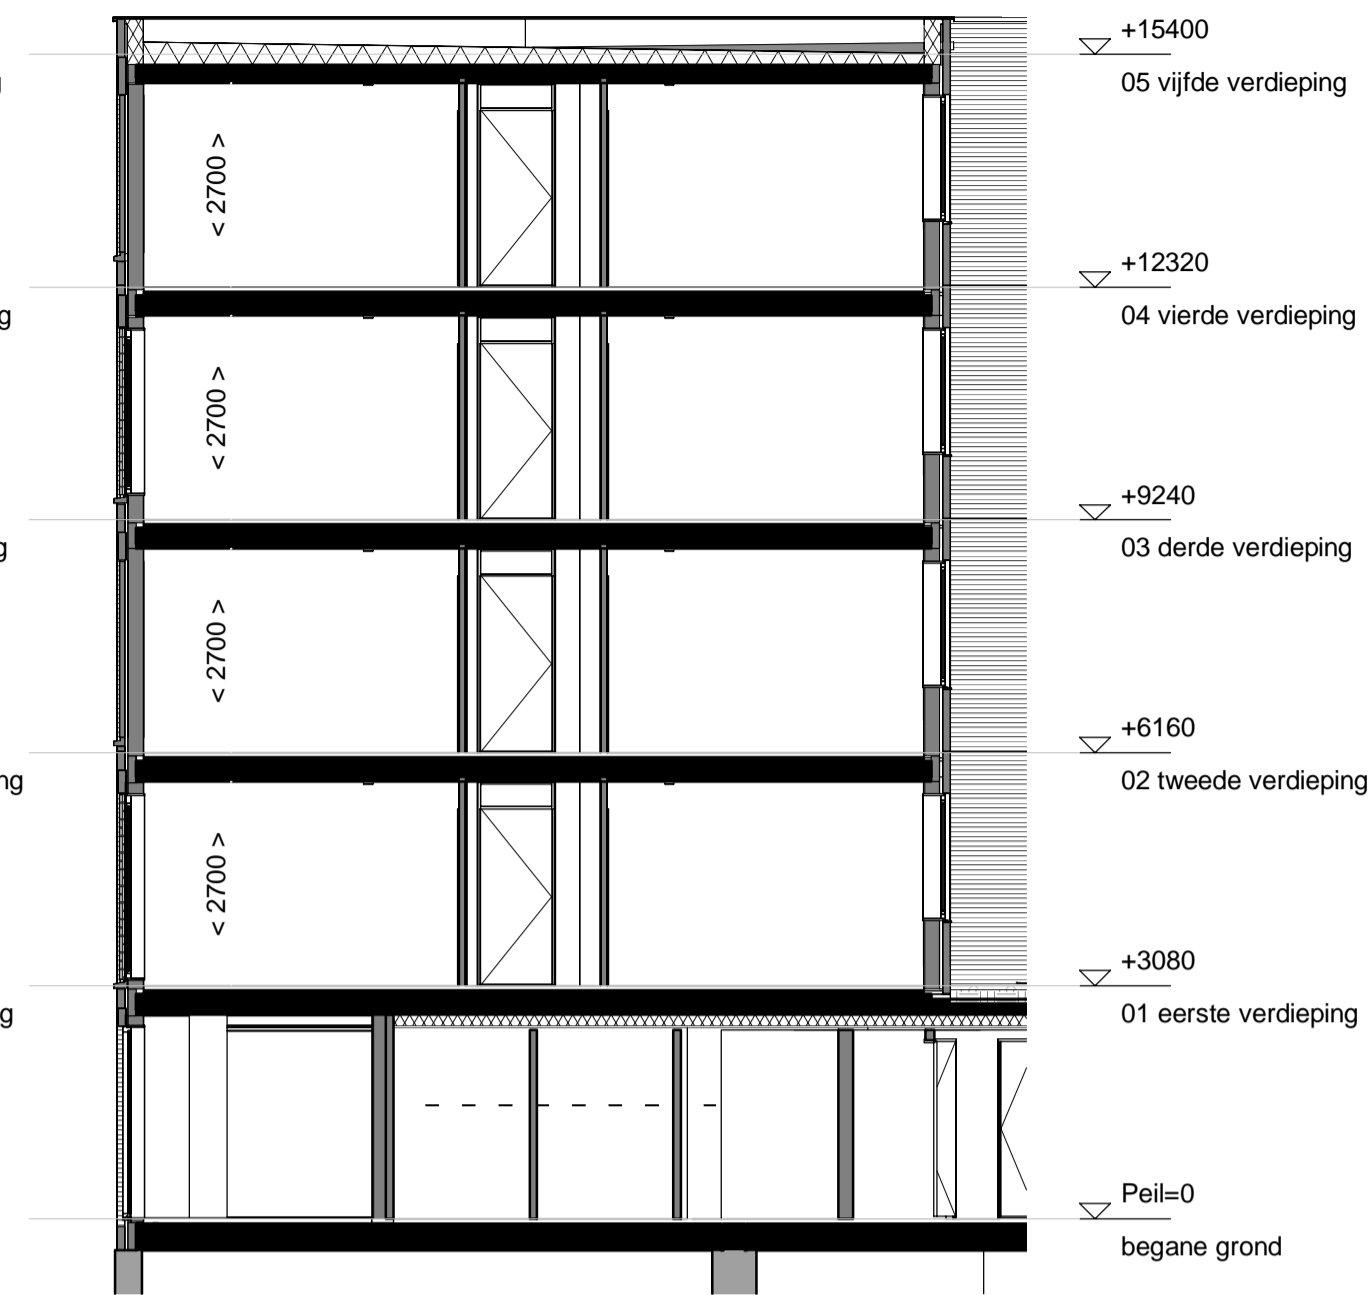

doorsnede  
1 : 100


**Renvooi:**

- ⊕ Hemelwaterafvoer
- Dorpel
- ⊞ Vloerverdelers
- ⊞ Suskast
- ⊞ Ventilatierooster
- ⊞ Beldrukker
- ⊞ Bel schel
- ⊞ Videfoon
- ⊞ Rookmelder volgens NEN 2555
- ⊞ Schakelaar
- ⊞ Serieschakelaar
- ⊞ Wisselschakelaar
- ⊞ 3-standen schakelaar
- ⊞ Centraaldoos met lichtpunt
- ⊞ Wandlichtpunt binnen
- ⊞ Wandlichtpunt buiten
- ⊞ Aansluitpunt zonder armatuur
- ⊞ Wandcontactdoos
- ⊞ Wandcontactdoos dubbel geaard horizontaal in inbouwdoos
- ⊞ Aansluitpunt mechanische ventilatie
- ⊞ Aansluitpunt wasmachine
- ⊞ Aansluitpunt wtw-unit
- ⊞ Aansluitpunt stadsverwarming
- ⊞ Aansluitpunt vaatwasser
- ⊞ Aansluitpunt afzuigkap
- ⊞ Aansluitpunt koelkast
- ⊞ Aansluitpunt combi
- ⊞ Aansluitpunt kooktoestel
- ⊞ Dubbele wandcontactdoos verticaal
- ⊞ Aansluitpunt Thermostaat
- ⊞ Aansluitpunt centrale antenne installatie
- ⊞ Loze leiding
- ⊞ Aansluitpunt boiler
- ⊞ Centraal aardingspunt
- ⊞ Afzuigpunt ventilatie
- ⊞ Inblaaspunt ventilatie
- ⊞ rad Opstelplaats design radiator
- ⊞ sv Stadsverwarming
- ⊞ WTW Opstelplaats warmerugwinnings unit
- ⊞ WM Opstelplaats wasmachine
- ⊞ MV Opstelplaats mechanische ventilatie
- < xxxx > circa maten
- schematische aanduiding woning positie
- eigendoms grens


E&W installatie zijn indicatief.  
Kleuren en materialen zijn indicatief.  
Materialen en afwerking cf. technische omschrijving en technische uitwerking

verdeling terrastegels in het werk door aannemer te bepalen


Keukeninstallatie cf tekening Bruynzeel

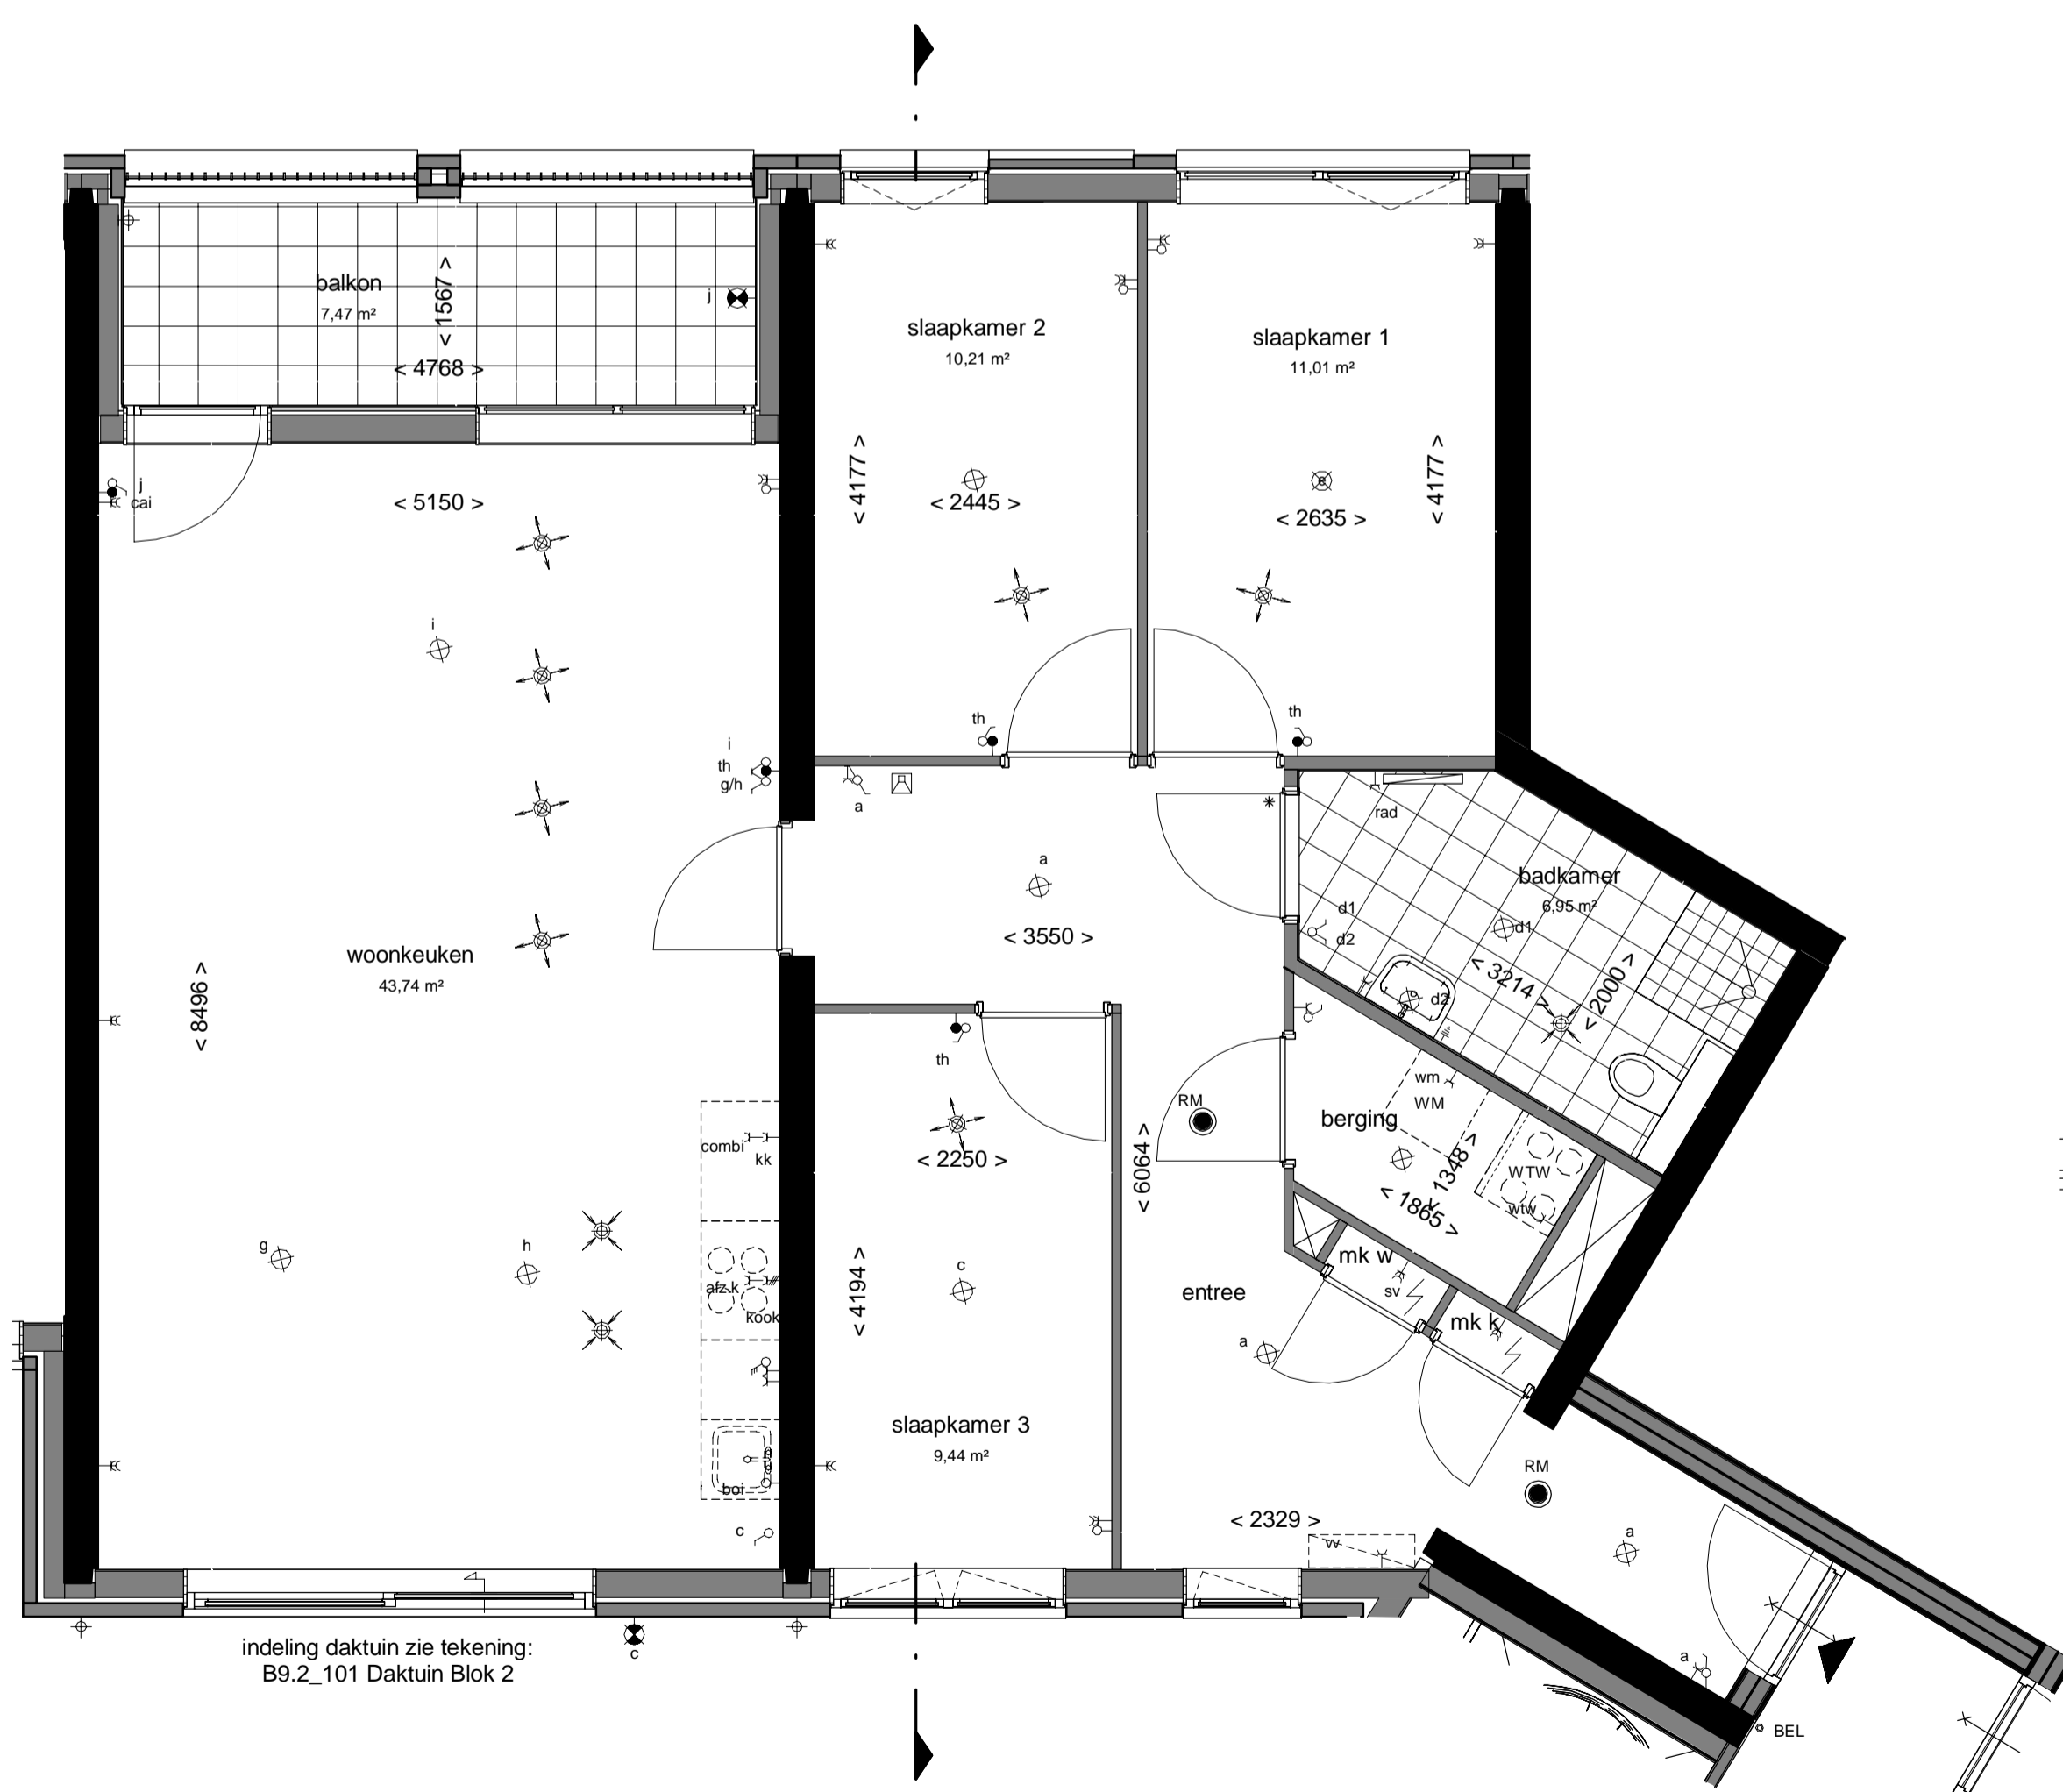

plattegrond - 1e verdieping  
1 : 50

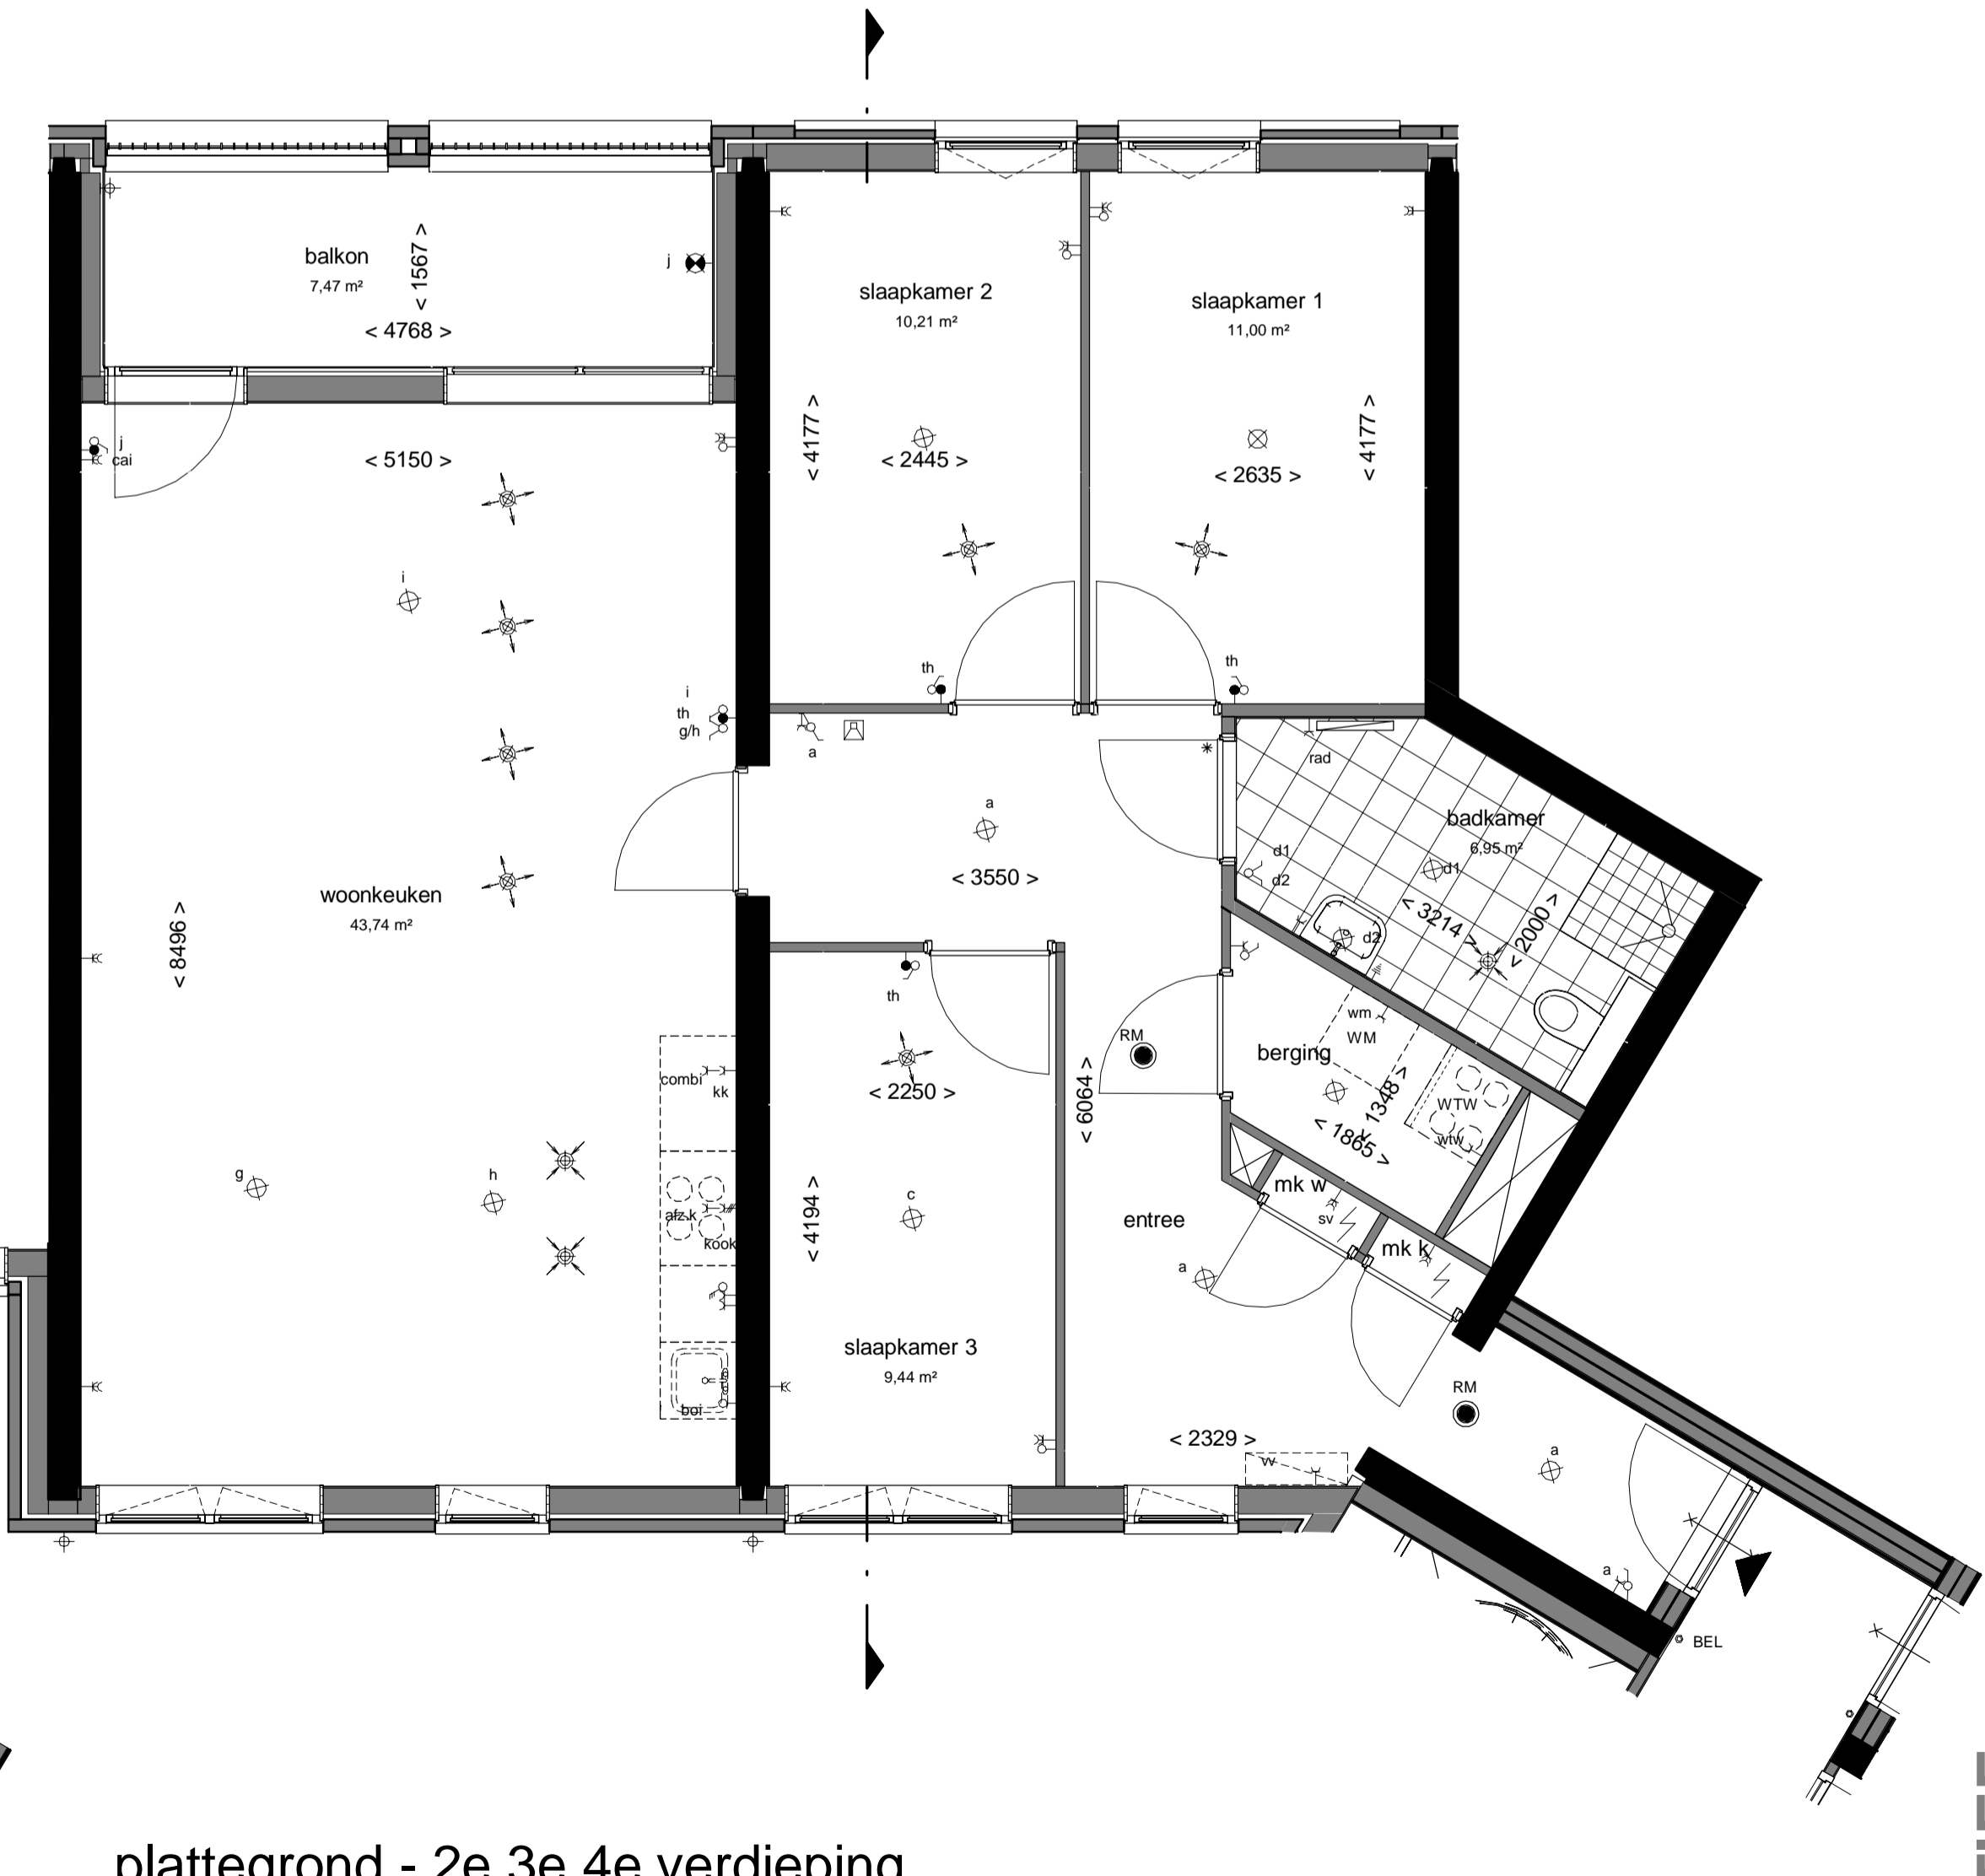

plattegrond - 2e,3e,4e verdieping  
1 : 50  
(gevels afhankelijk van verdieping)

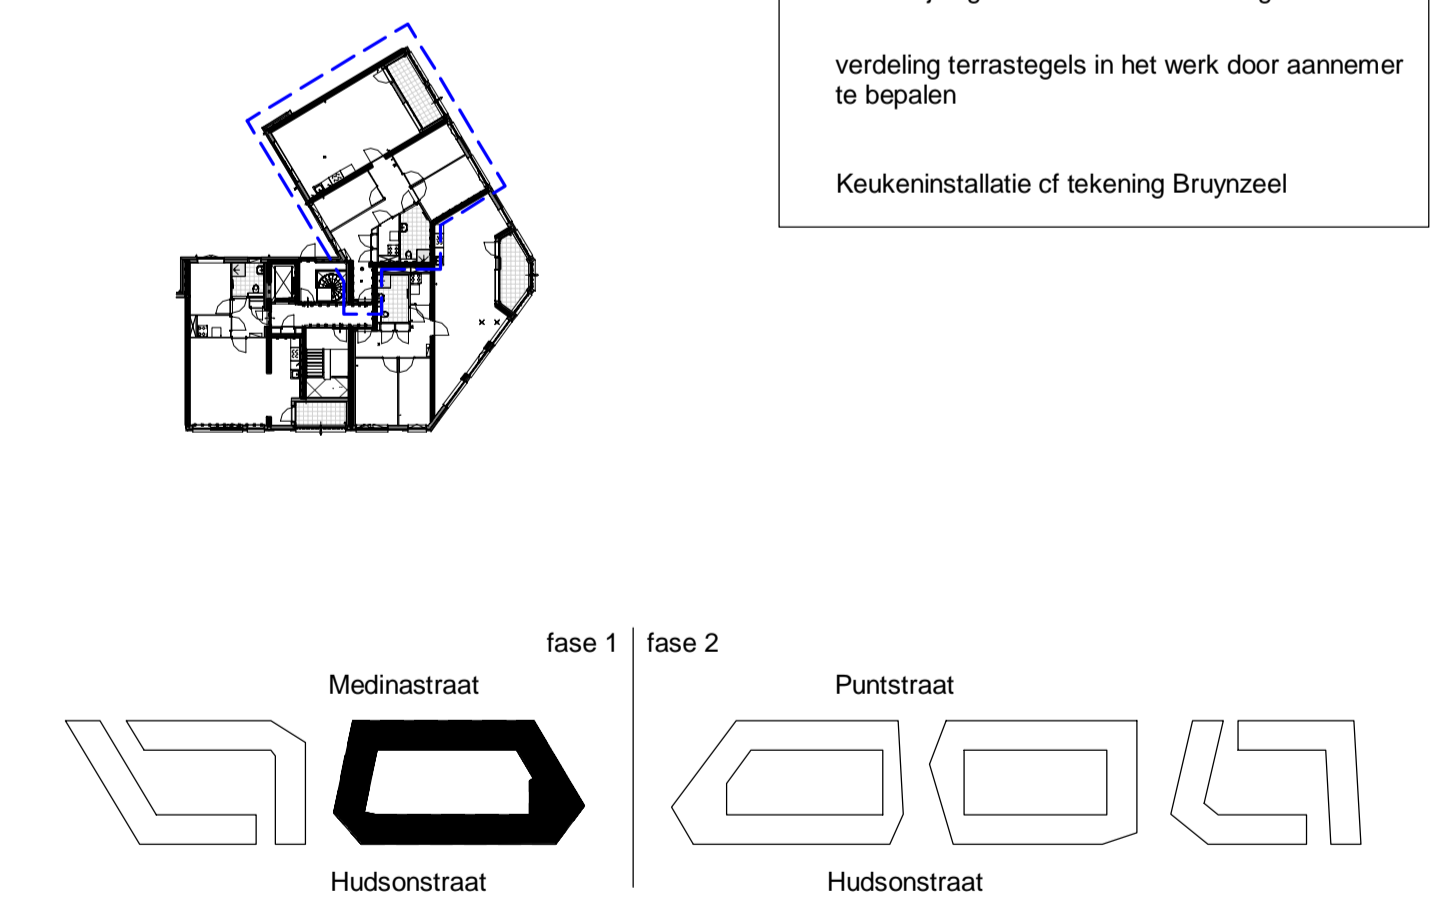

**THE HUDSONS**

betreft:  
Type A.2.03  
Blok 2

datum: 01-02-2019  
getekend: EA/RD  
schaal: 1:50/1:100  
formaat: A1

project:  
The Hudsons  
Rotterdam, Netherlands

Verkoop 11153 B9.2\_A.2.03

era contour | tbi

Zilverstraat 39  
2718 RP Zoetermeer  
Postbus 62  
2700 AB Zoetermeer  
T +31 78 317 01 70  
E info@eracontour.nl  
www.eracontour.nl

tekeningnummer:  
B9.2\_A.2.03