


1.3.3.69 Svedex binnendeuren

2.1.26

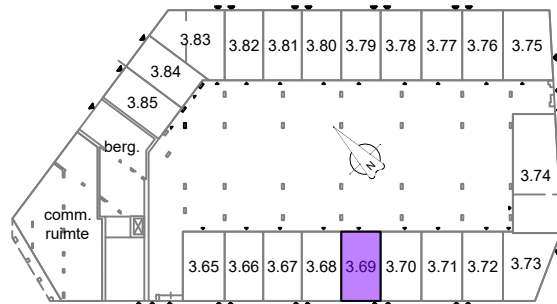

THE HUDSONS

Zilverstraat 39
2718 BP Zoetermeer
Postbus 62
2700 AB Zoetermeer
T +31 79 317 0170
www.eracontour.nl



onderwerp:

woningplattegrond
DEFINITIEF

handtekening voor akkoord:

project:

The Hudsons te Rotterdam
Blok 3

alle voorgaande versies komen hiermee te vervallen

bouwnummer:

3.69

De aangegeven maatvoering is indicatief.
Aan deze tekening kunnen geen rechten worden ontleend.

tekening gewijzigd:

- A. -
- B. -
- C. -
- D. -
- E. -

datum tekening:

05-10-2020

getekend:

YR

schaal:

1:50

formaat:

A4

projectnummer:

2308

woningtype:




Asp

woonlaag:

begane grond

tekeningnummer:

3.69-00

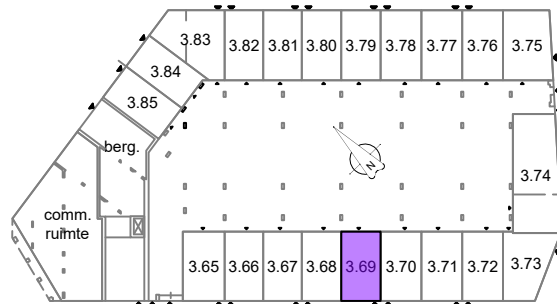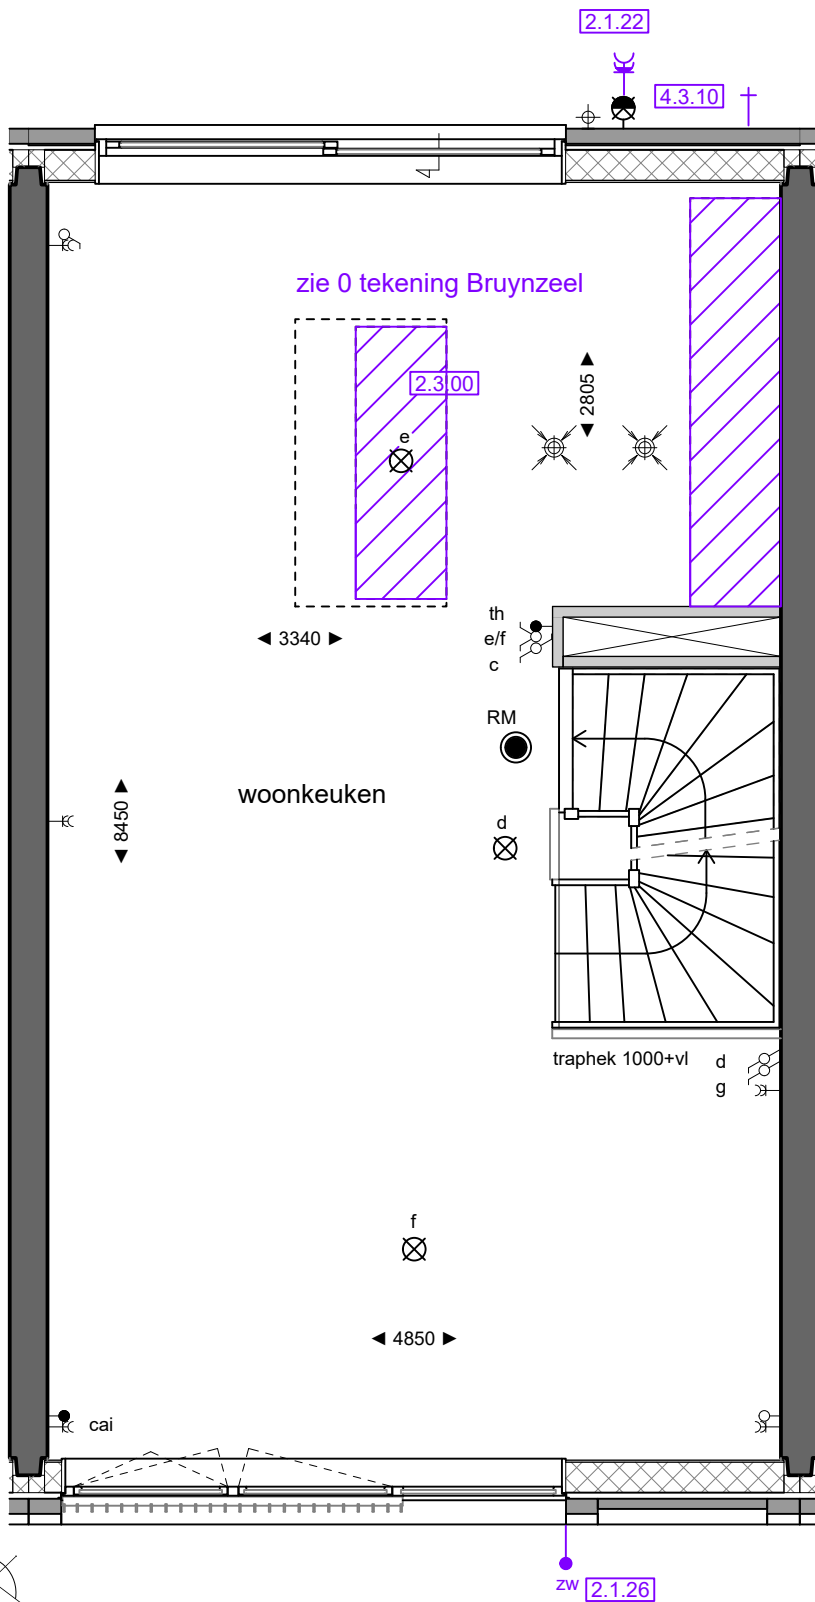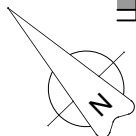

THE HUDSONS

Zilverstraat 39
2718 BP Zoetermeer
Postbus 62
2700 AB Zoetermeer
T +31 79 317 0170
www.eracontour.nl



handtekening voor akkoord:

.....

alle voorgaande versies komen hiermee te vervallen

onderwerp:
woningplattegrond




DEFINITIEF

project:
The Hudsons te Rotterdam
Blok 3

bouwnummer:
3.69

De aangegeven maatvoering is indicatief.
Aan deze tekening kunnen geen rechten worden ontleend.

tekening gewijzigd:	datum tekening:	getekend:	schaal:	formaat:
A. -	05-10-2020	YR	1:50	A4
B. -				
C. -	projectnummer:	woningtype:	woonlaag:	tekeningnummer:
D. -	2308	Asp	1e verdieping	3.69-01
E. -				

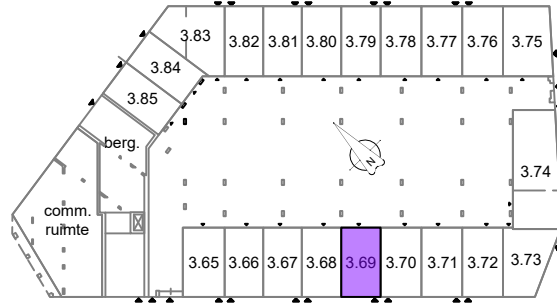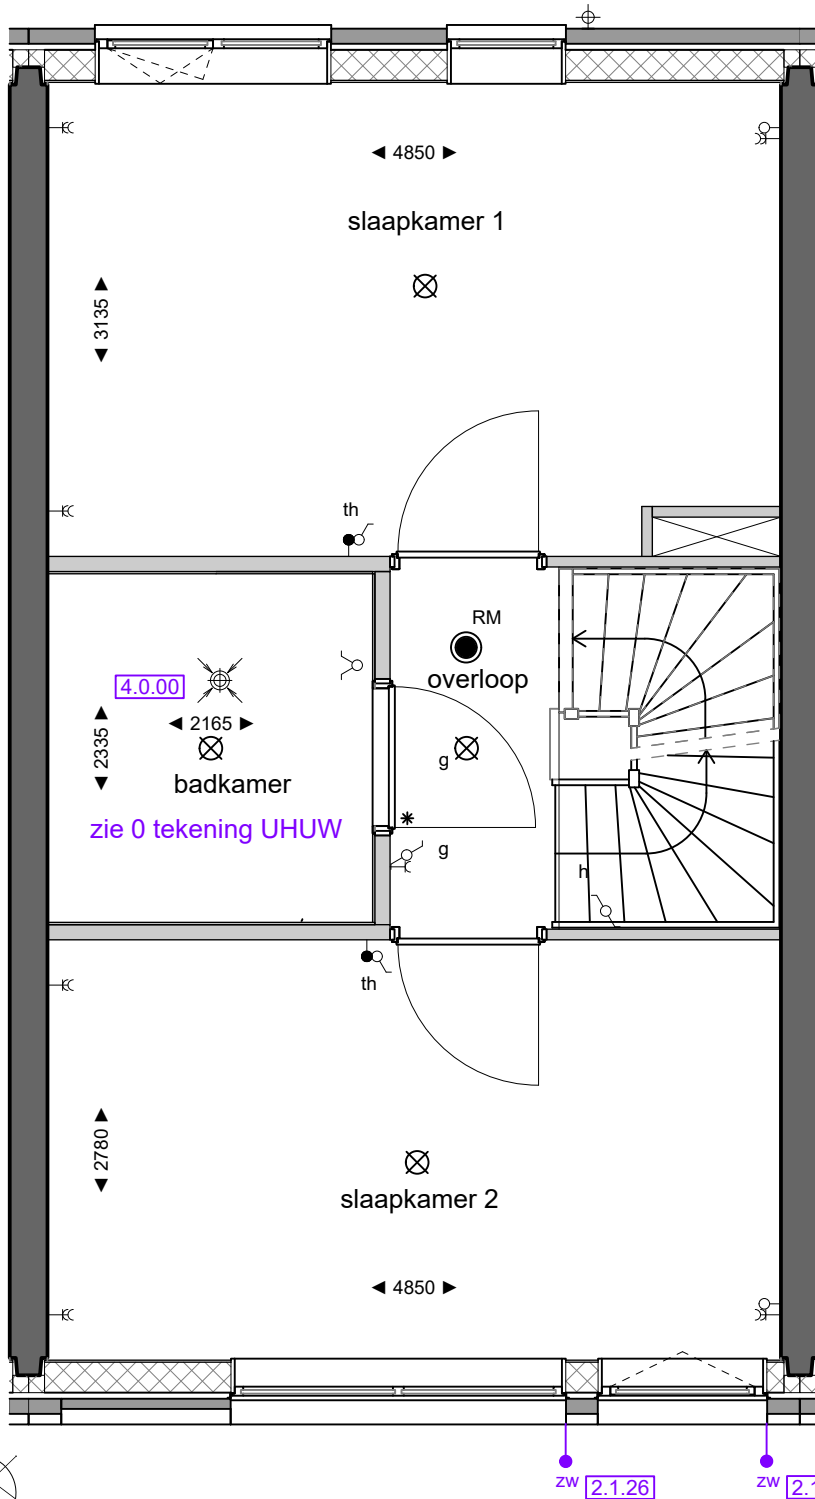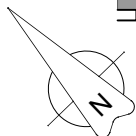

bouwnummer: **3.69**

De aangegeven maatvoering is indicatief.
Aan deze tekening kunnen geen rechten worden ontleend.

tekening gewijzigd: A. -
B. -
C. -
D. -
E. -

datum tekening: 05-10-2020
getekend: YR
schaal: 1:50

projectnummer: 2308
woningtype: Asp
woonlaag: 2e verdieping

formaat: A4
tekeningnummer: 3.69-02

onderwerp: **woningplattegrond**
DEFINITIEF




project: **The Hudsons te Rotterdam**
Blok 3

THE HUDSONS
Zilverkust 39
2718 BP Zoetermeer
Postbus 62
2700 AB Zoetermeer
T +31 79 317 0170
h@eracontour.nl
www.eracontour.nl

era contour | TBI

handtekening voor akkoord:

alle voorgaande versies komen hiermee te vervallen

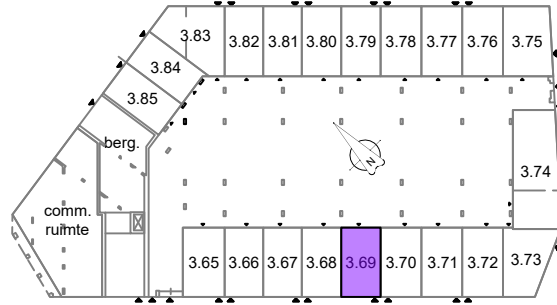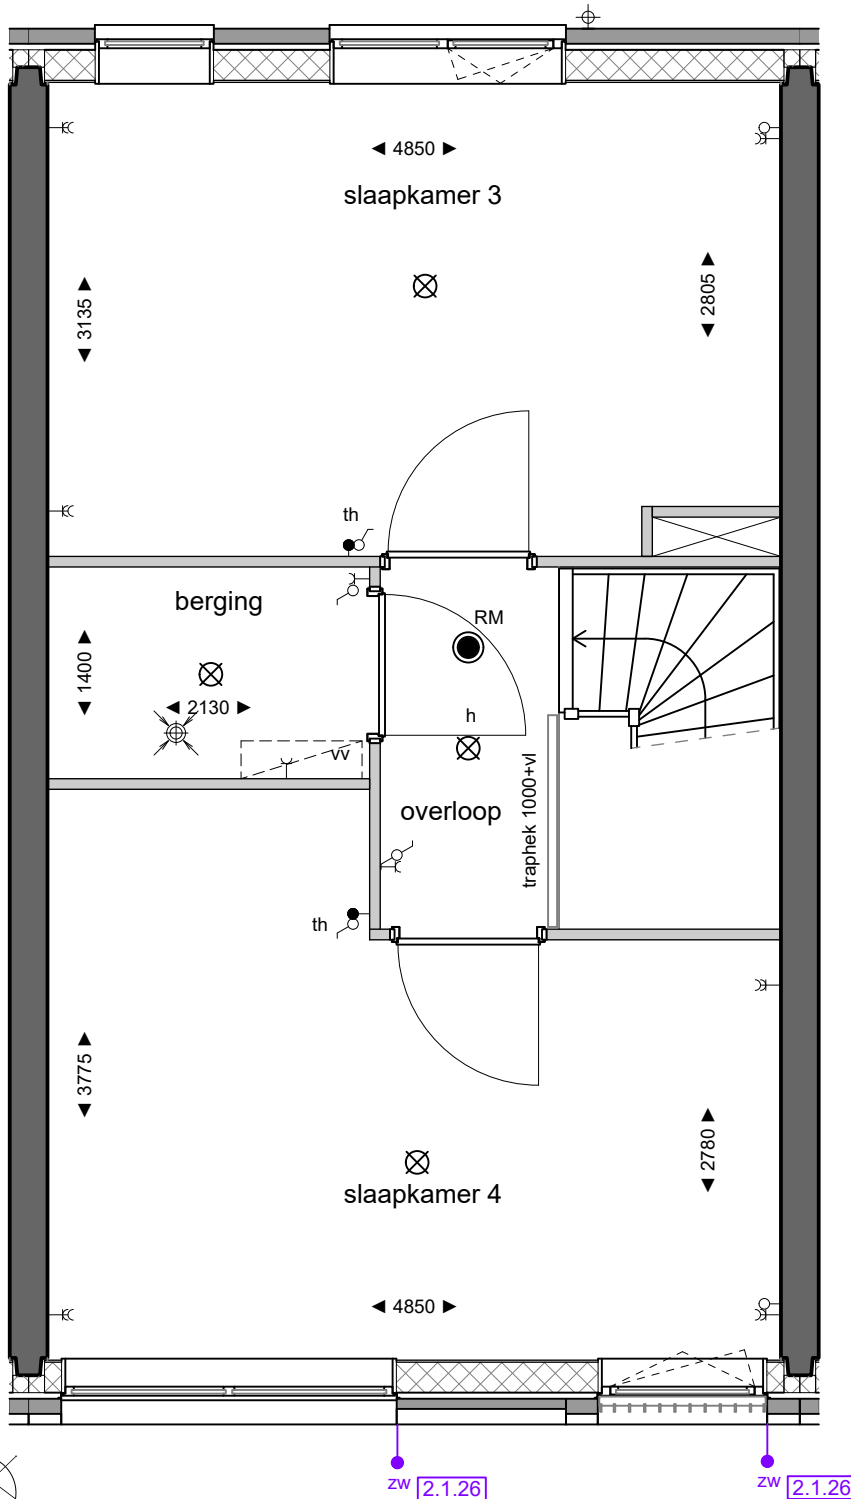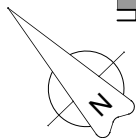

THE HUDSONS

Zilverstraat 39
2718 BP Zoetermeer
Postbus 62
2700 AB Zoetermeer
T +31 79 317 0170
www.eracontour.nl



handtekening voor akkoord:

alle voorgaande versies komen hiermee te vervallen

onderwerp:

woningplattegrond
DEFINITIEF

project:

The Hudsons te Rotterdam
Blok 3

bouwnummer:

3.69

De aangegeven maatvoering is indicatief.
Aan deze tekening kunnen geen rechten worden ontleend.

tekening gewijzigd:

- A. -
- B. -
- C. -
- D. -
- E. -

datum tekening:

05-10-2020

getekend:

YR

schaal:

1:50

formaat:

A4

projectnummer:

2308

woningtype:


Asp

tekeningnummer:

3.69-03


woonlaag:

3e verdieping

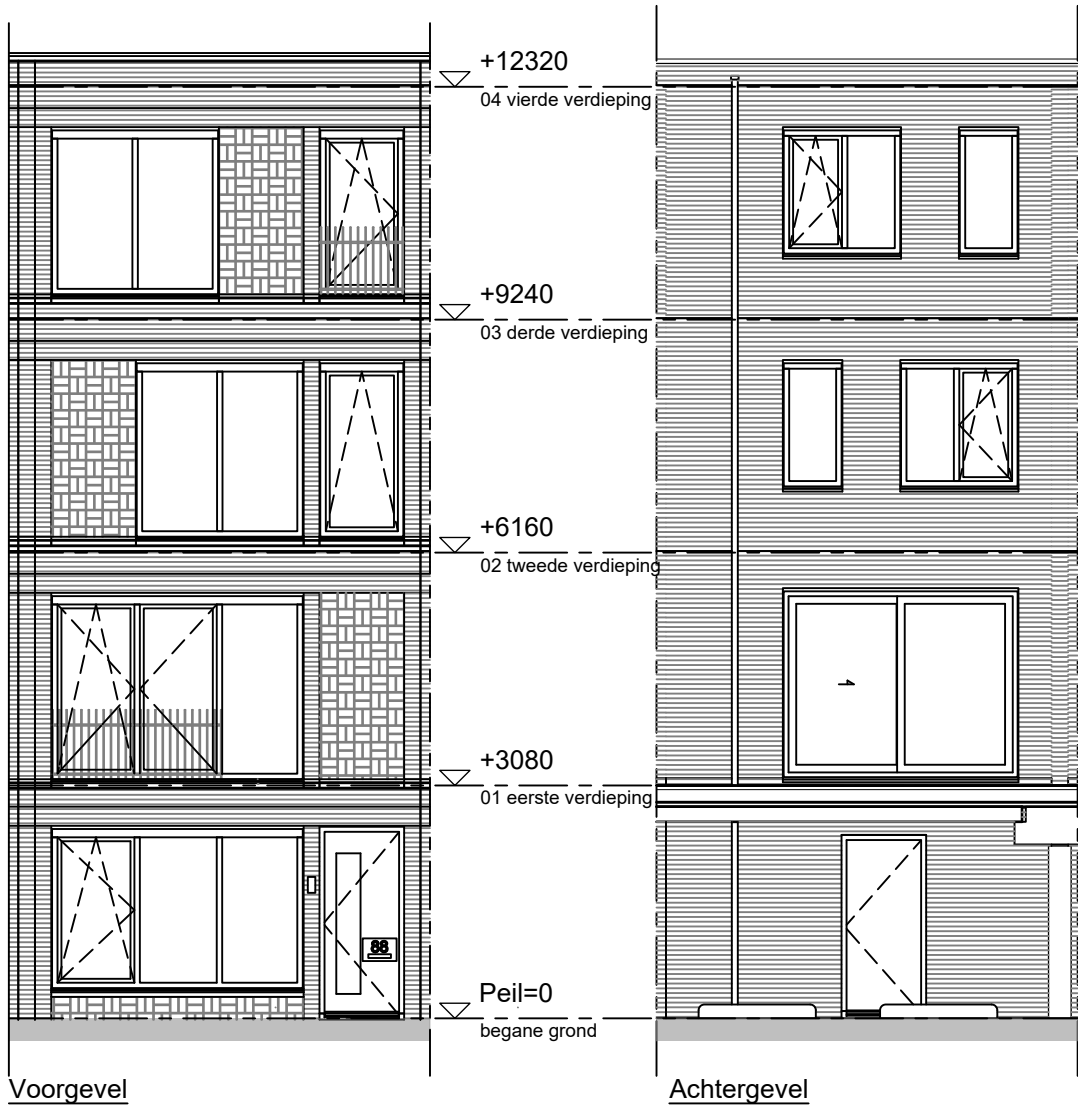

Voorgevel

Achtergevel

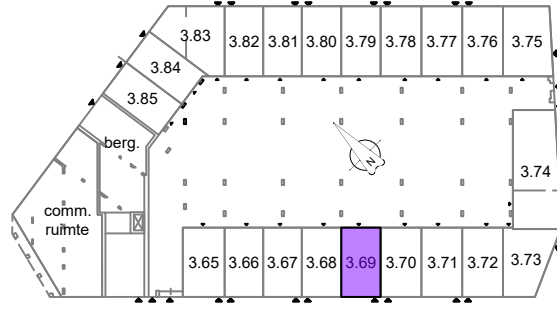

THE HUDSONS

Zilverstraat 39
2718 BP Zoetermeer
Postbus 62
2700 AB Zoetermeer
T +31 79 317 0170
h@eracontour.nl
www.eracontour.nl

era contour | TBI

onderwerp:
gevels
DEFINITIEF

handtekening voor akkoord:

project:

.....

The Hudsons te Rotterdam
Blok 3

alle voorgaande versies komen hiermee te vervallen

bouwnummer:

3.69

De aangegeven maatvoering is indicatief.
Aan deze tekening kunnen geen rechten worden ontleend.

datum tekening: 05-10-2020
getekend: YR
schaal: 1:100

tekening gewijzigd:

A. -
B. -
C. -
D. -
E. -

projectnummer: 2308
woningtype: Asp

formaat: A4

tekeningnummer: 3.69-04