

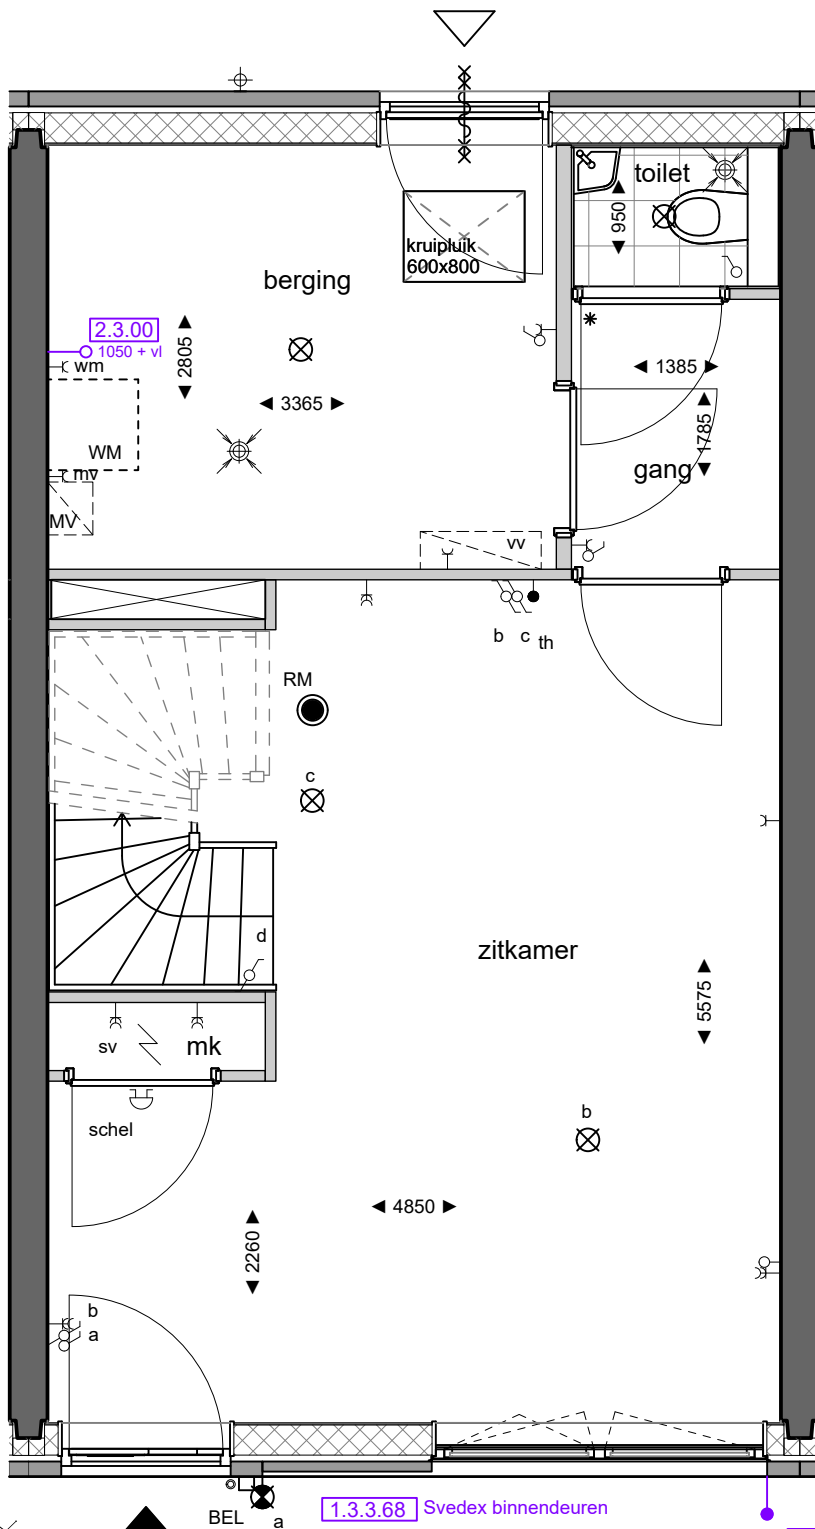


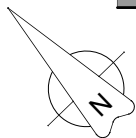

1.3.3.68 Svedex binnendeuren

2.1.26

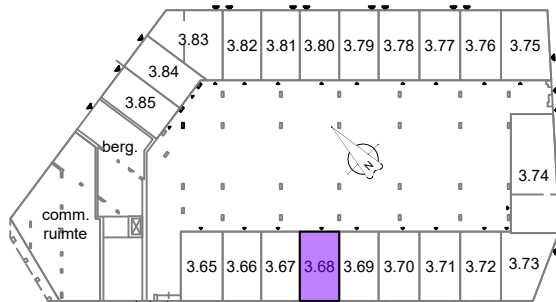

THE HUDSONS

era contour | TBI
Zilverstraat 39
2718 RP Zoetermeer
Postbus 42
2700 AB Zoetermeer
T +31 79 317 0170
info@eracontour.nl
www.eracontour.nl

onderwerp:

woningplattegrond
DEFINITIEF

handtekening voor akkoord:

.....

alle voorgaande versies komen hiermee te vervallen

project:

The Hudsons te Rotterdam
Blok 3

tekening gewijzigd:

A. -
B. -
C. -
D. -
E. -

datum tekening:

05-10-2020

getekend:

YR

schaal:

1:50

formaat:

A4



tekeningnummer:

2308 A begane grond 3.68-00

bouwnummer:

3.68

De aangegeven maatvoering is indicatief.
Aan deze tekening kunnen geen rechten worden ontleend.

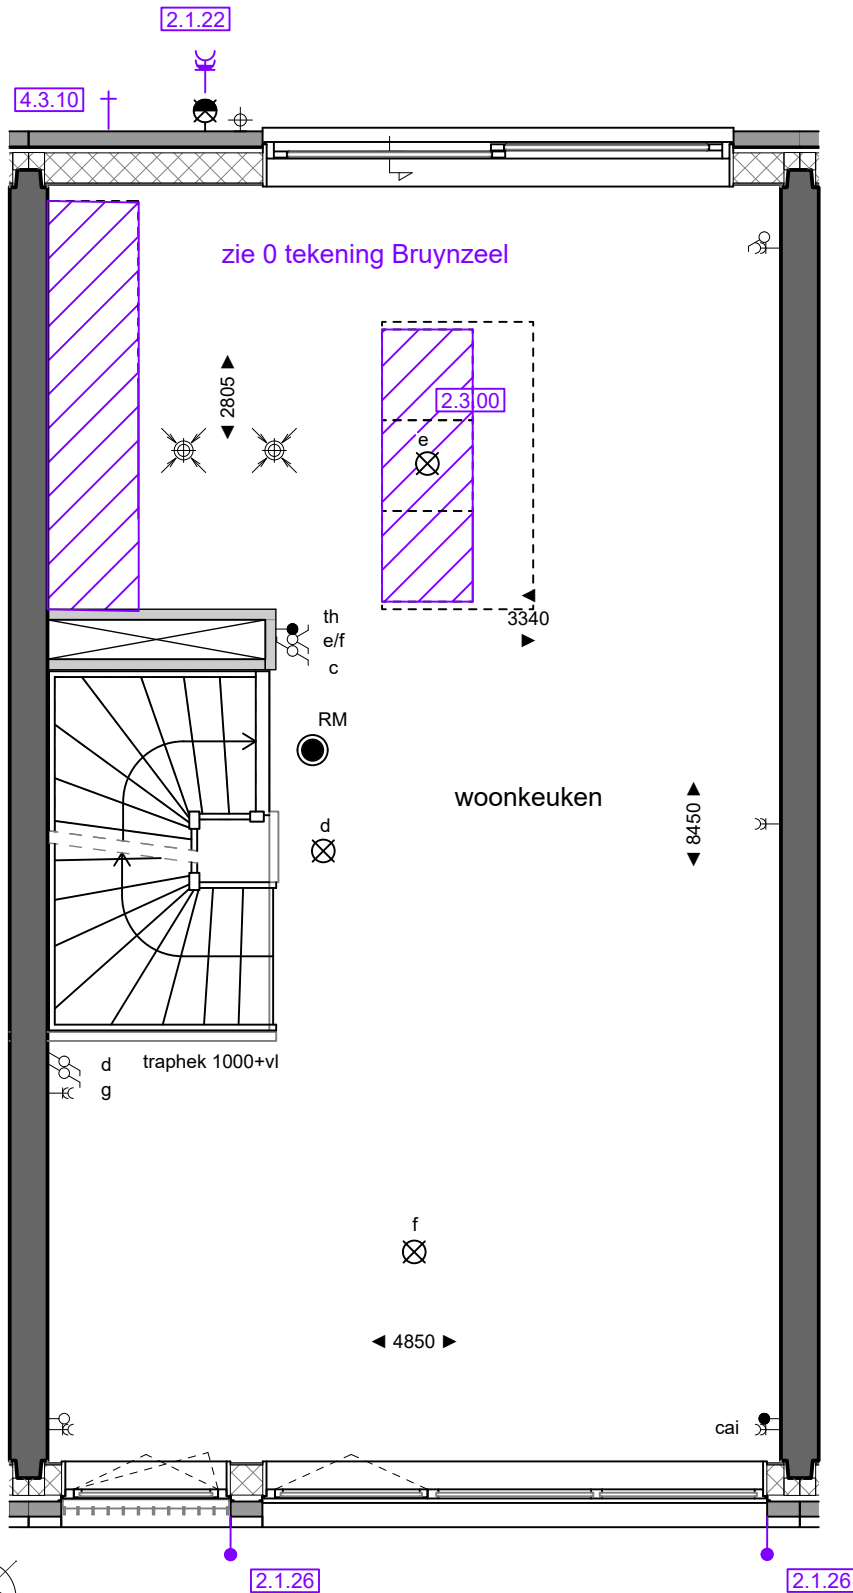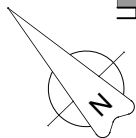

THE HUDSONS

era contour | TBI
Zilverstraat 39
2718 RP Zoetermeer
Postbus 42
2700 AB Zoetermeer
T +31 79 317 0170
info@eracontour.nl
www.eracontour.nl

onderwerp:

woningplattegrond
DEFINITIEF

handtekening voor akkoord:

project:

The Hudsons te Rotterdam
Blok 3

.....

alle voorgaande versies komen hiermee te vervallen

bouwnummer:

3.68

De aangegeven maatvoering is indicatief.
Aan deze tekening kunnen geen rechten worden ontleend.

tekening gewijzigd: A. - B. - C. - D. - E. -

datum tekening: 05-10-2020

getekend: YR

schaal: 1:50



formaat: A4

projectnummer: 2308

woningtype: A


woonlaag: 1e verdieping

tekeningnummer: 3.68-01

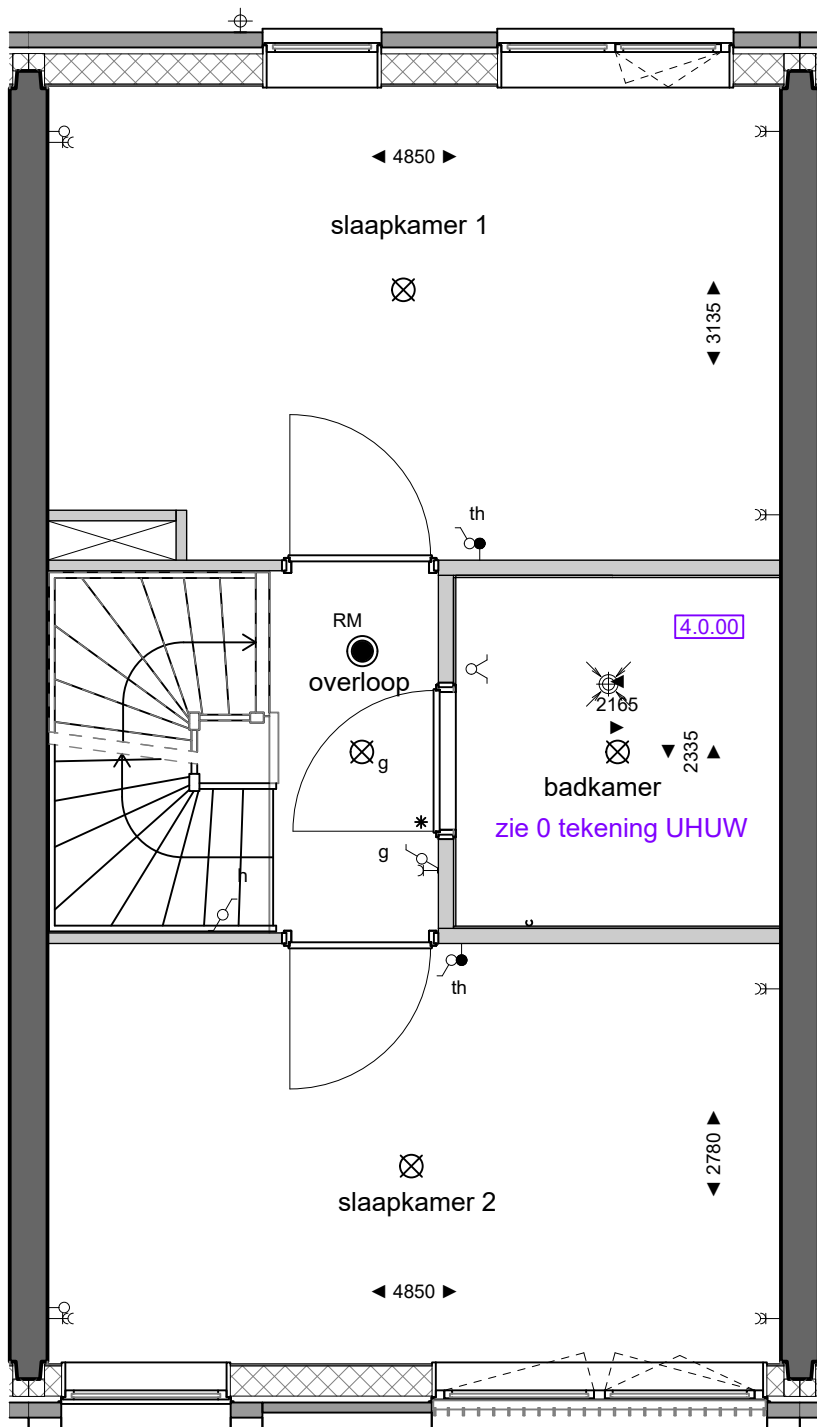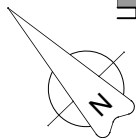

2.1.26

2.1.26

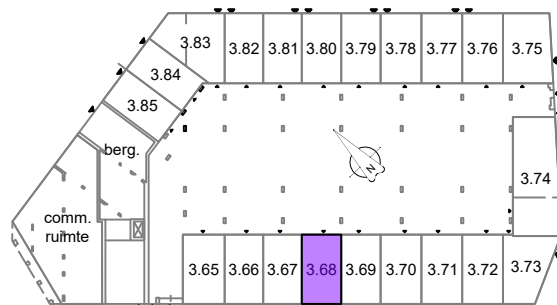

THE HUDSONS

era contour | TBI
Zilverstraat 39
2718 RP Zoetermeer
Postbus 42
2700 AB Zoetermeer
T +31 79 317 0170
info@eracontour.nl
www.eracontour.nl

onderwerp:

woningplattegrond
DEFINITIEF

handtekening voor akkoord:

.....

alle voorgaande versies komen hiermee te vervallen

project:

The Hudsons te Rotterdam
Blok 3

bouwnummer:

3.68

De aangegeven maatvoering is indicatief.
Aan deze tekening kunnen geen rechten worden ontleend.

tekening gewijzigd:

A. -
B. -
C. -
D. -
E. -

datum tekening:

05-10-2020

getekend:

YR

schaal:

1:50

woonlaag:




2e verdieping

formaat:

A4

tekeningnummer:

3.68-02

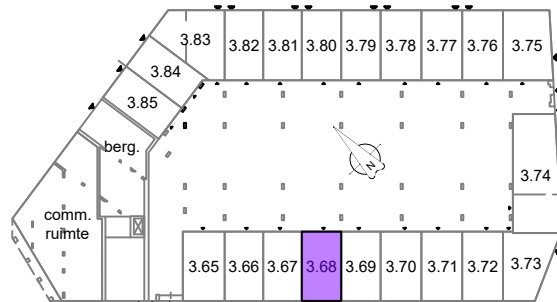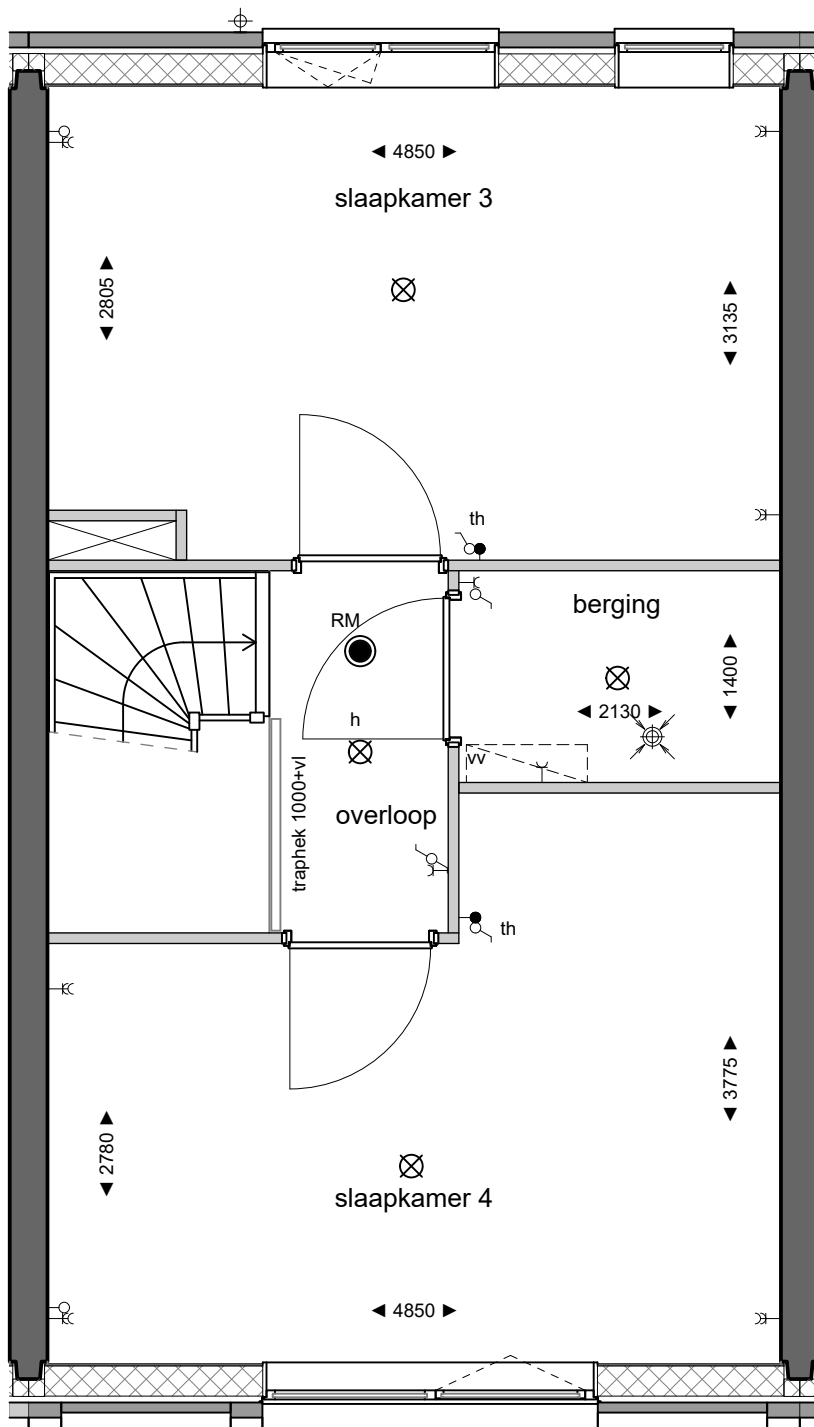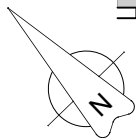

THE HUDSONS

era contour | TBI
Zilverstraat 39
2718 RP Zoetermeer
Postbus 42
2700 AB Zoetermeer
T +31 79 317 0170
info@eracontour.nl
www.eracontour.nl

onderwerp:
woningplattegrond

DEFINITIEF

handtekening voor akkoord:

.....

alle voorgaande versies komen hiermee te vervallen

project:

The Hudsons te Rotterdam
Blok 3

tekening gewijzigd:

A. -
B. -
C. -
D. -
E. -

datum tekening:

05-10-2020

getekend:

YR

schaal:

1:50

formaat:

A4

projectnummer:

2308

woningtype:

A

woonlaag:

3e verdieping


tekeningsnummer:

3.68-03

bouwnummer:

3.68

De aangegeven maatvoering is indicatief.
Aan deze tekening kunnen geen rechten worden ontleend.

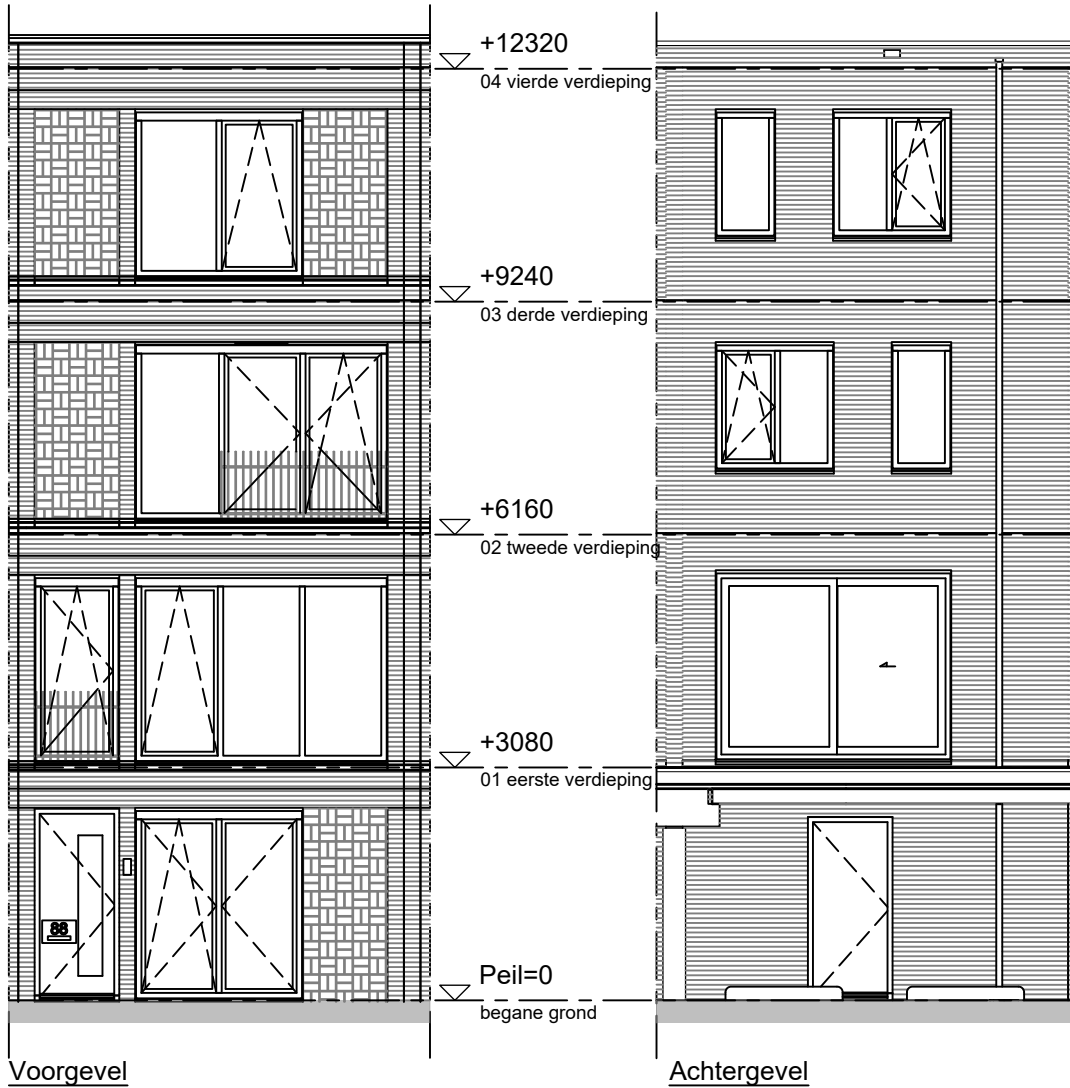

THE HUDSONS

era contour | TBI
Zilverstraat 39
2718 RP Zoetermeer
Postbus 62
2700 AB Zoetermeer
T +31 79 317 0170
E info@eracontour.nl
www.eracontour.nl

onderwerp:
gevels

DEFINITIEF

handtekening voor akkoord:

.....

alle voorgaande versies komen hiermee te vervallen

project:

**The Hudsons te Rotterdam
Blok 3**

bouwnummer:

3.68

De aangegeven maatvoering is indicatief.
Aan deze tekening kunnen geen rechten worden ontleend.

tekening gewijzigd: A. - B. - C. - D. - E. -

datum tekening: 05-10-2020

getekend: YR

schaal: 1:100

formaat: A4

projectnummer: 2308

woningtype: A

woonlaag: -

tekeningnummer: 3.68-04