






- Renvooi:**
- ⊕ Hemelwaterafvoer
  - Dorpel
  - ⊞ Vloerverdeker
  - s Suskast
  - v Ventilatierooster
  - ⊙ Beldrukker
  - ⊞ Bel schel
  - ⊞ Videfoon
  - ⊞ Rookmelder volgens NEN 2555
  - ⊞ Schakelaar
  - ⊞ Serieschakelaar
  - ⊞ Wisselschakelaar
  - ⊞ 3-standen schakelaar
  - ⊞ Centraaldoos met lichtpunt
  - ⊞ Wandlichtpunt binnen
  - ⊞ Wandlichtpunt buiten
  - ⊞ Aansluitpunt zonder armatuur
  - ⊞ Wandcontactdoos
  - ⊞ Wandcontactdoos dubbel geaard horizontaal in inbouwdoos
  - ⊞ Aansluitpunt mechanische ventilatie
  - ⊞ Aansluitpunt wasmachine
  - ⊞ Aansluitpunt wtw-unit
  - ⊞ Aansluitpunt stadsverwarming
  - ⊞ Aansluitpunt vaatwasser
  - ⊞ Aansluitpunt afzuigkap
  - ⊞ Aansluitpunt koelkast
  - ⊞ Aansluitpunt combi
  - ⊞ Aansluitpunt kooktoestel
  - ⊞ Dubbele wandcontactdoos verticaal
  - ⊞ Aansluitpunt Thermostaat
  - ⊞ Aansluitpunt centrale antenne installatie
  - ⊞ Loze leiding
  - ⊞ Aansluitpunt boiler
  - ⊞ Centraal aardingspunt
  - ⊞ Afzuigpunt ventilatie
  - ⊞ Inblaaspunt ventilatie
  - rad Opstelplaats design radiator
  - sv Stadsverwarming
  - WTW Opstelplaats warmerugwinnings unit
  - WM Opstelplaats wasmachine
  - MV Opstelplaats mechanische ventilatie
  - < xxxx > circa maten
  - schematische aanduiding woning positie
  - eigendoms grens
- E&W installatie zijn indicatief.  
 Kleuren en materialen zijn indicatief.  
 Materialen en afwerking cf. technische omschrijving en technische uitwerking
- verdeling terrastegels in het werk door aannemer te bepalen
- Keukeninstallatie of tekening Bruynzeel

voorgevel - links (vgl)  
1 : 100


voorgevel (vg)  
1 : 100

voorgevel - rechts (vgr)  
1 : 100

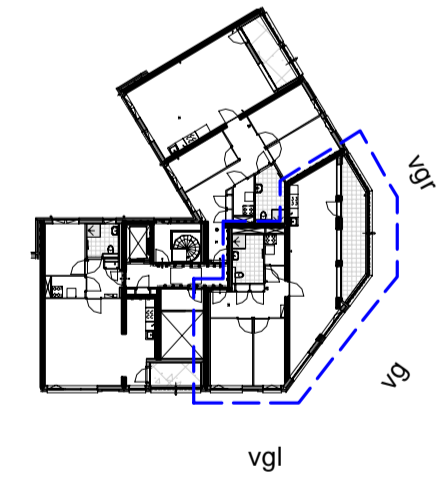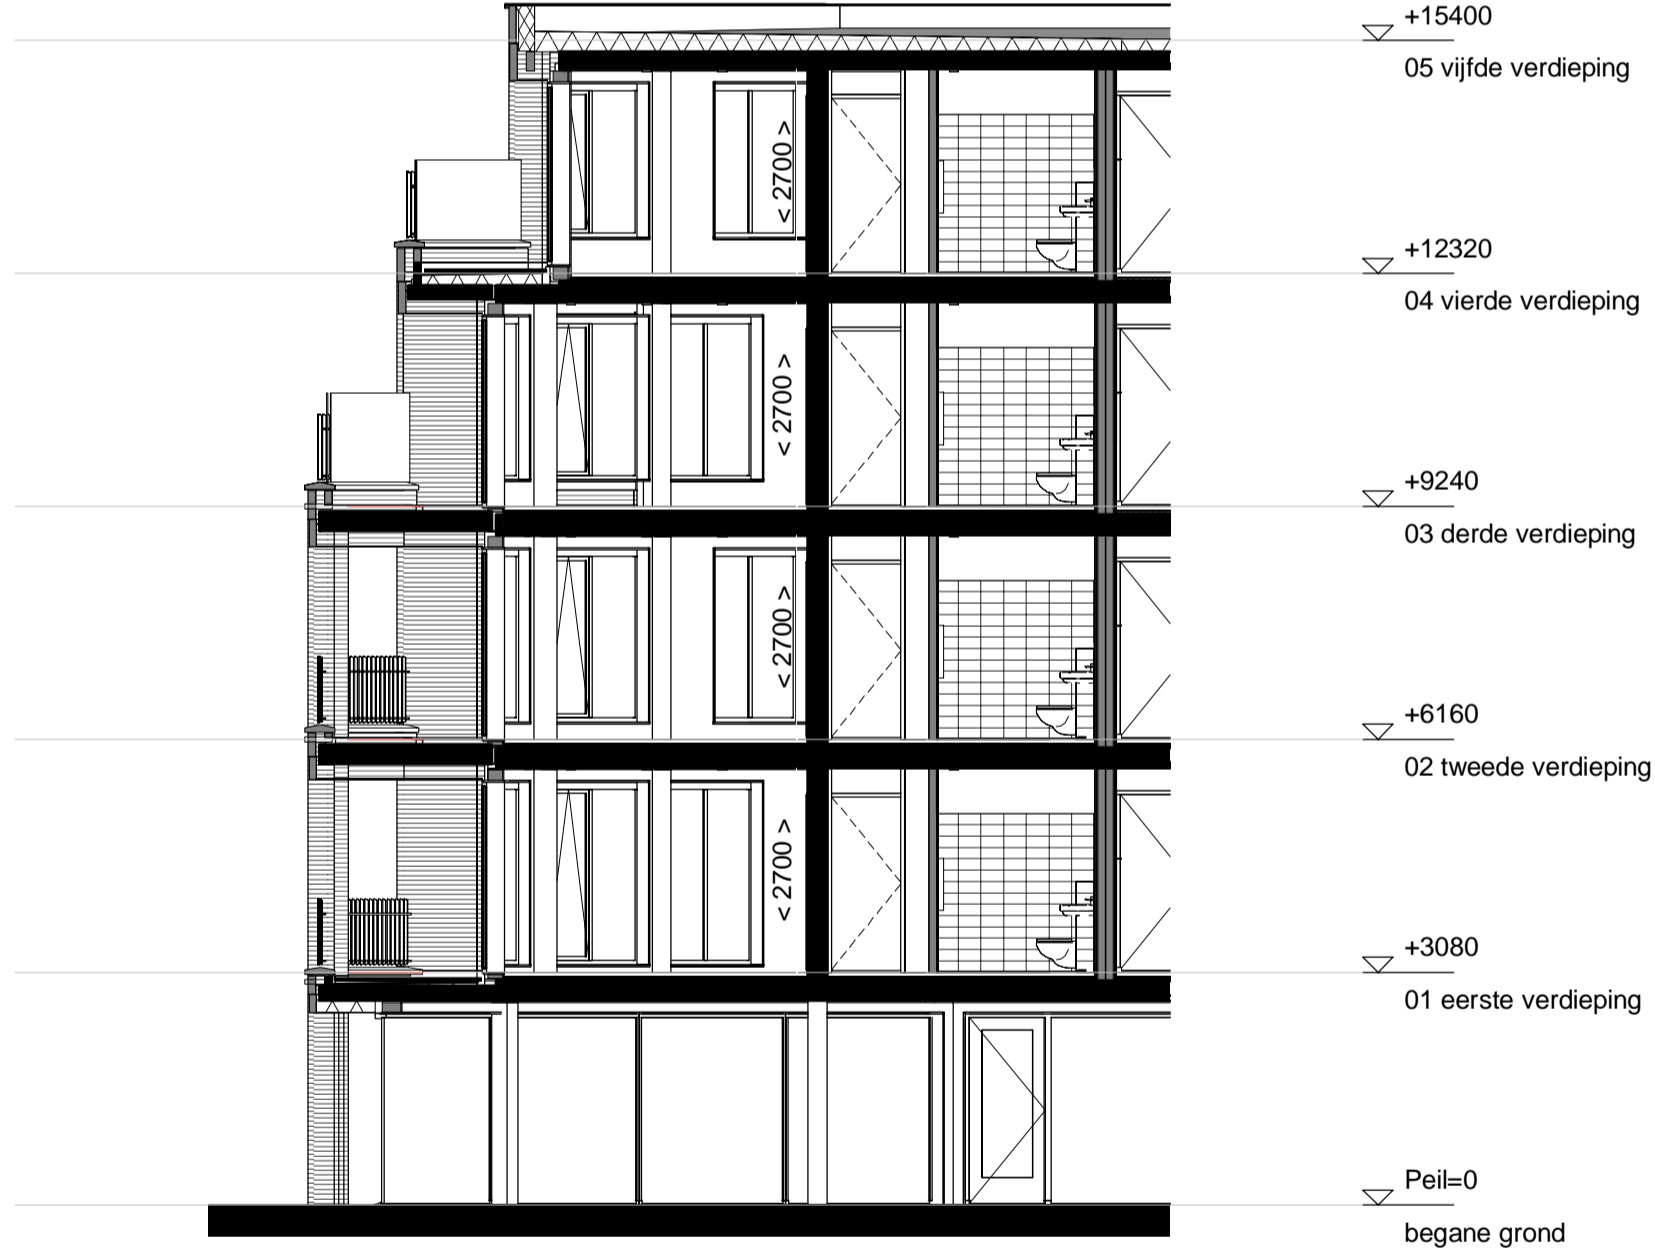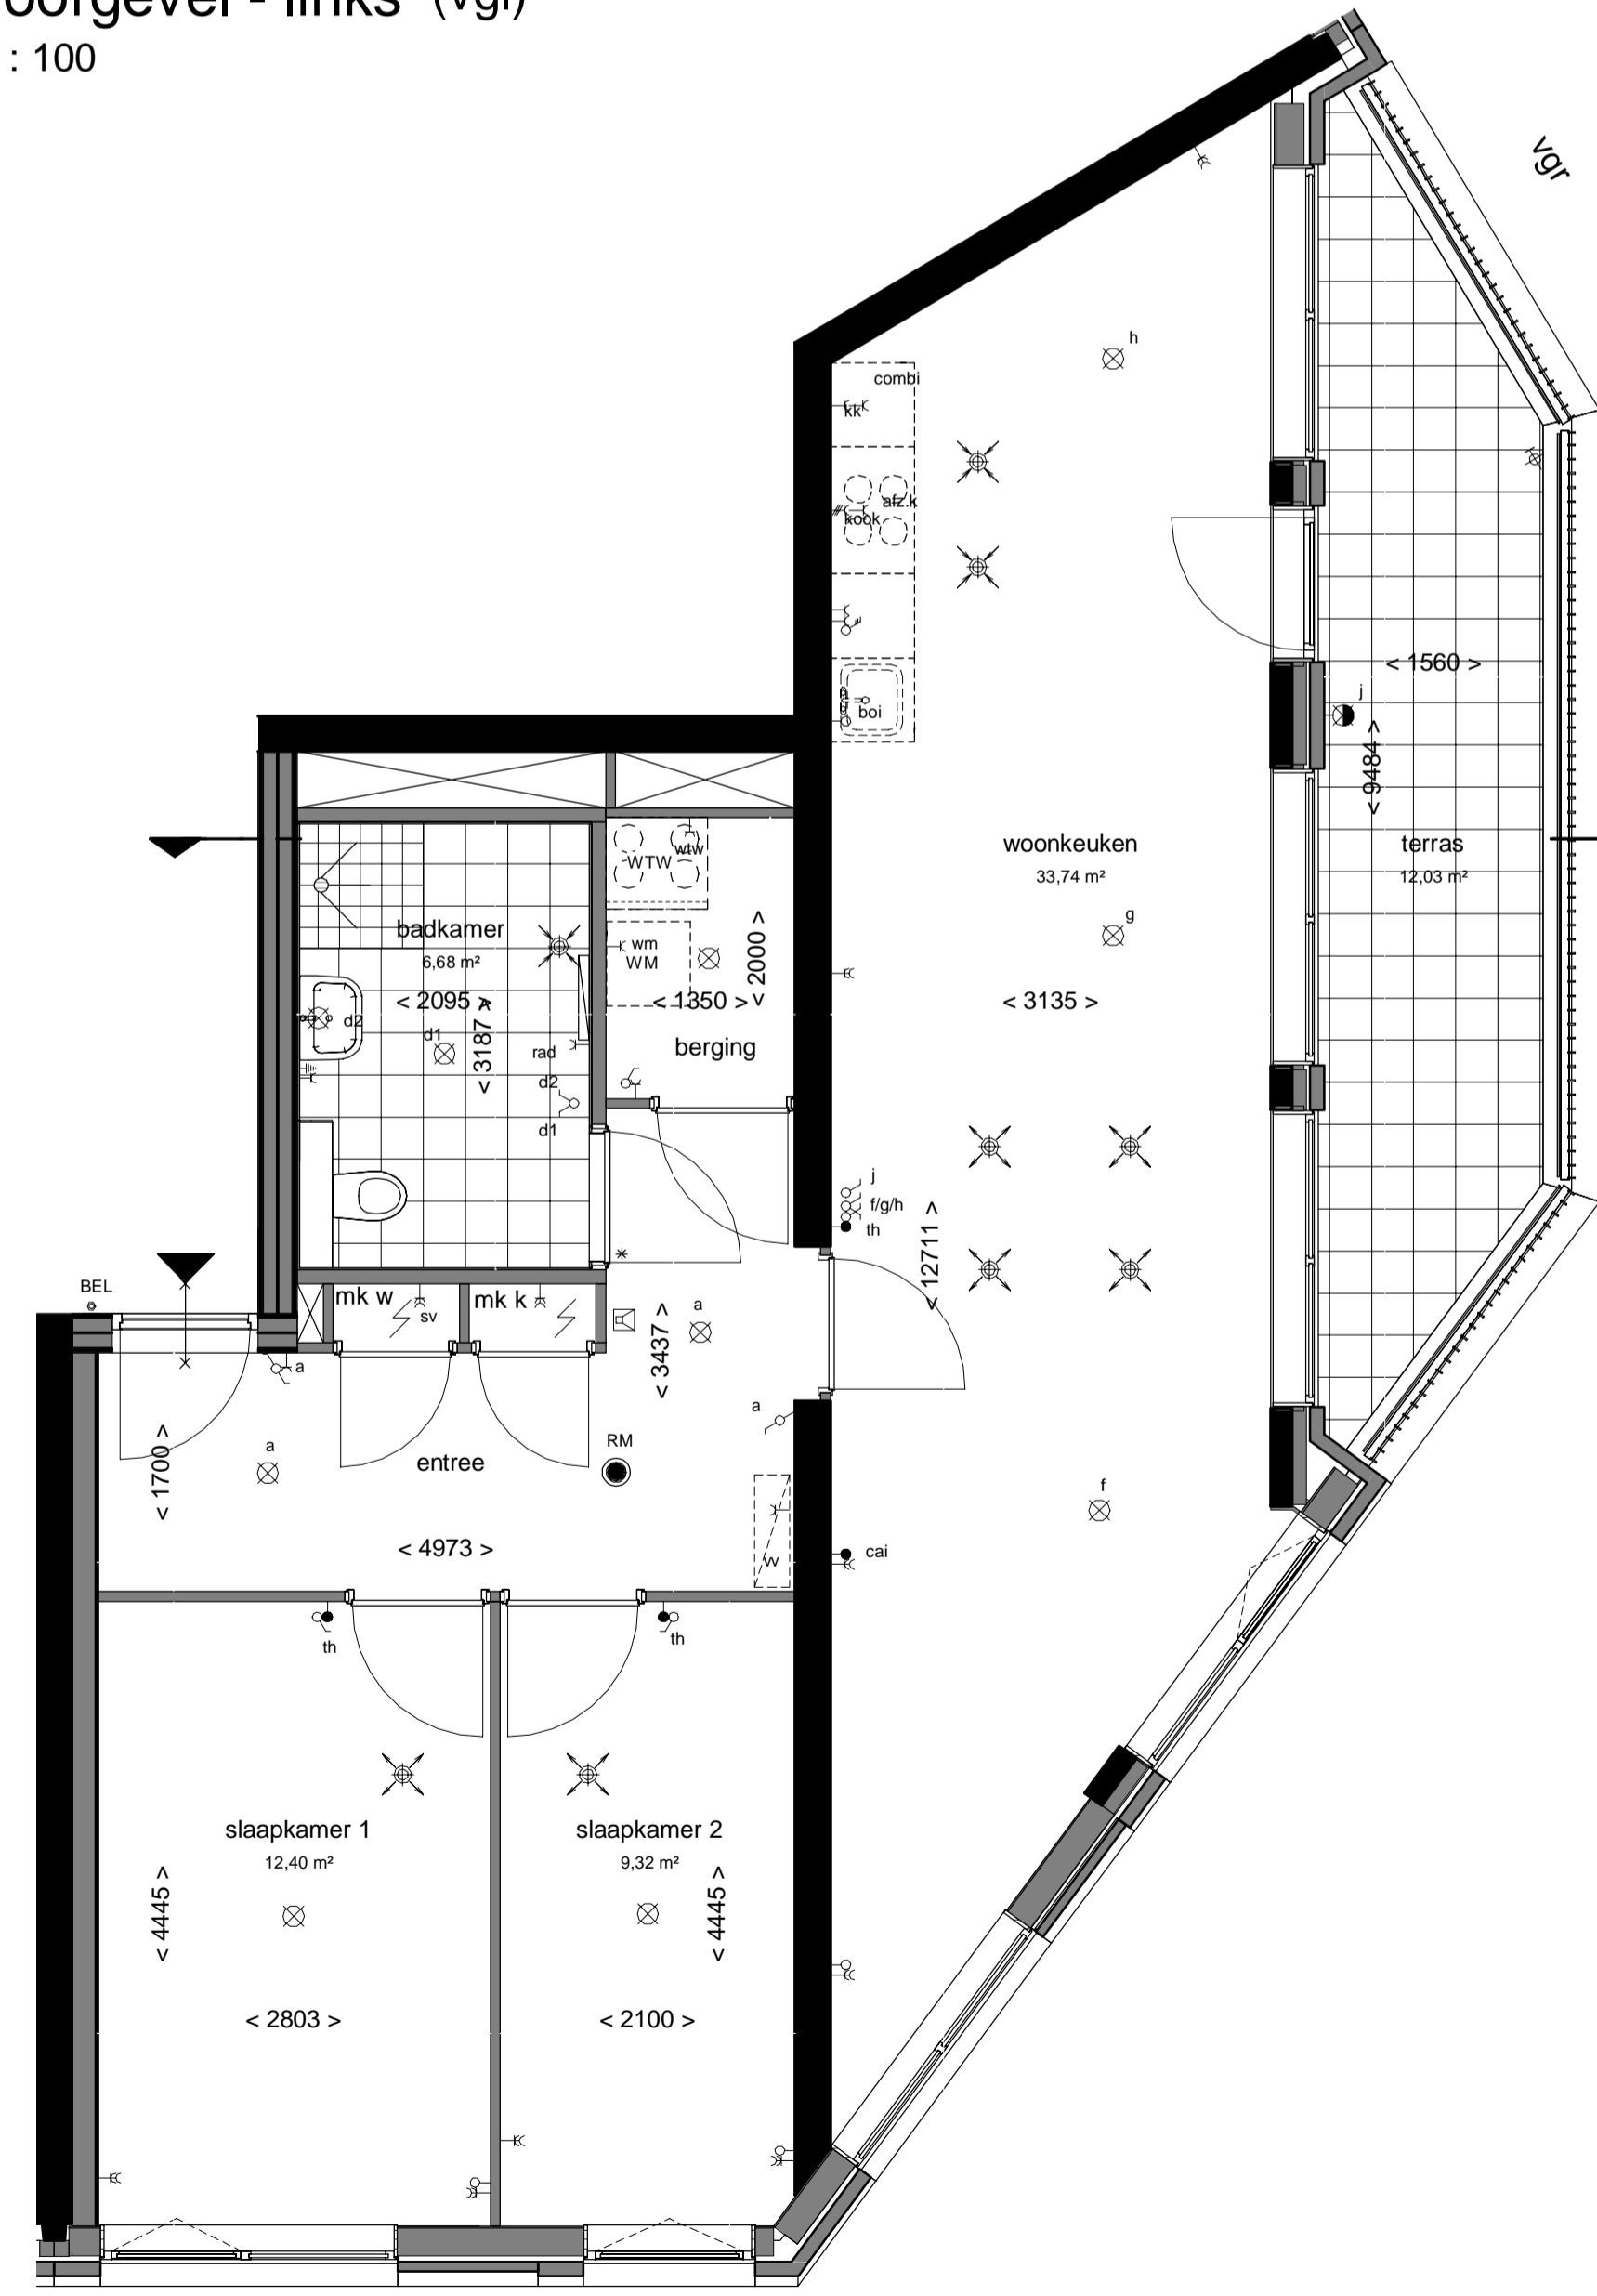

Plattegrond  
1 : 50

doorsnede  
1 : 100

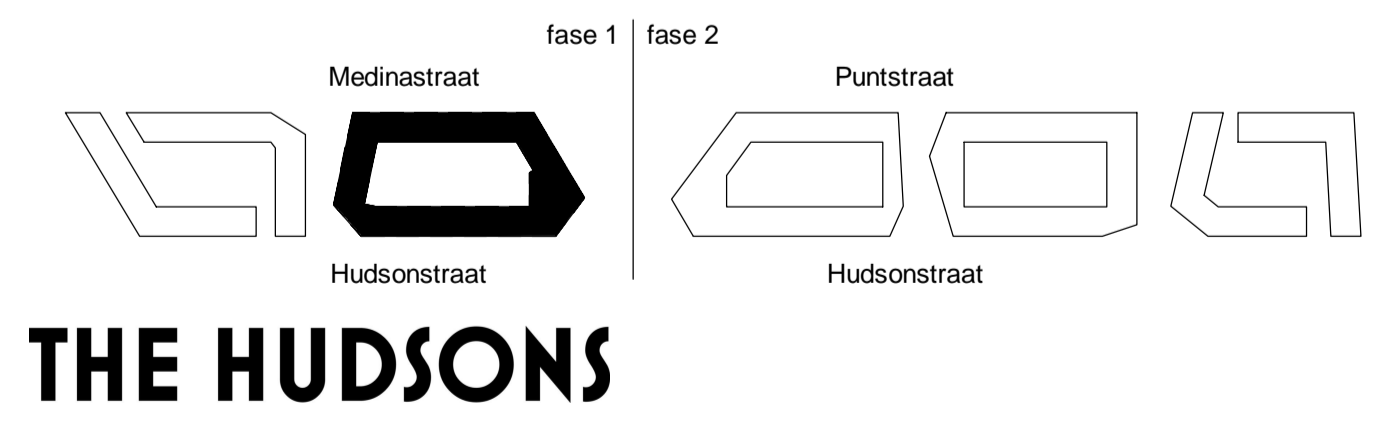

**DEFINITIEF**

betreft: Type A.2.04  
 project: Blok 2  
 datum: 01-02-2019  
 getekend: EA/RD  
 schaal: 1:50/1:100  
 formaat: A1  
 tekeningnummer: B9.2\_A.2.04

Verkoop 11153

Rotterdam, Netherlands

era contour | tbi

Zilverstraat 39  
 2718 RP Zoetermeer  
 Postbus 62  
 2700 AB Zoetermeer  
 T +31 78 317 01 70  
 E info@eracontour.nl  
 www.eracontour.nl