




begane grond

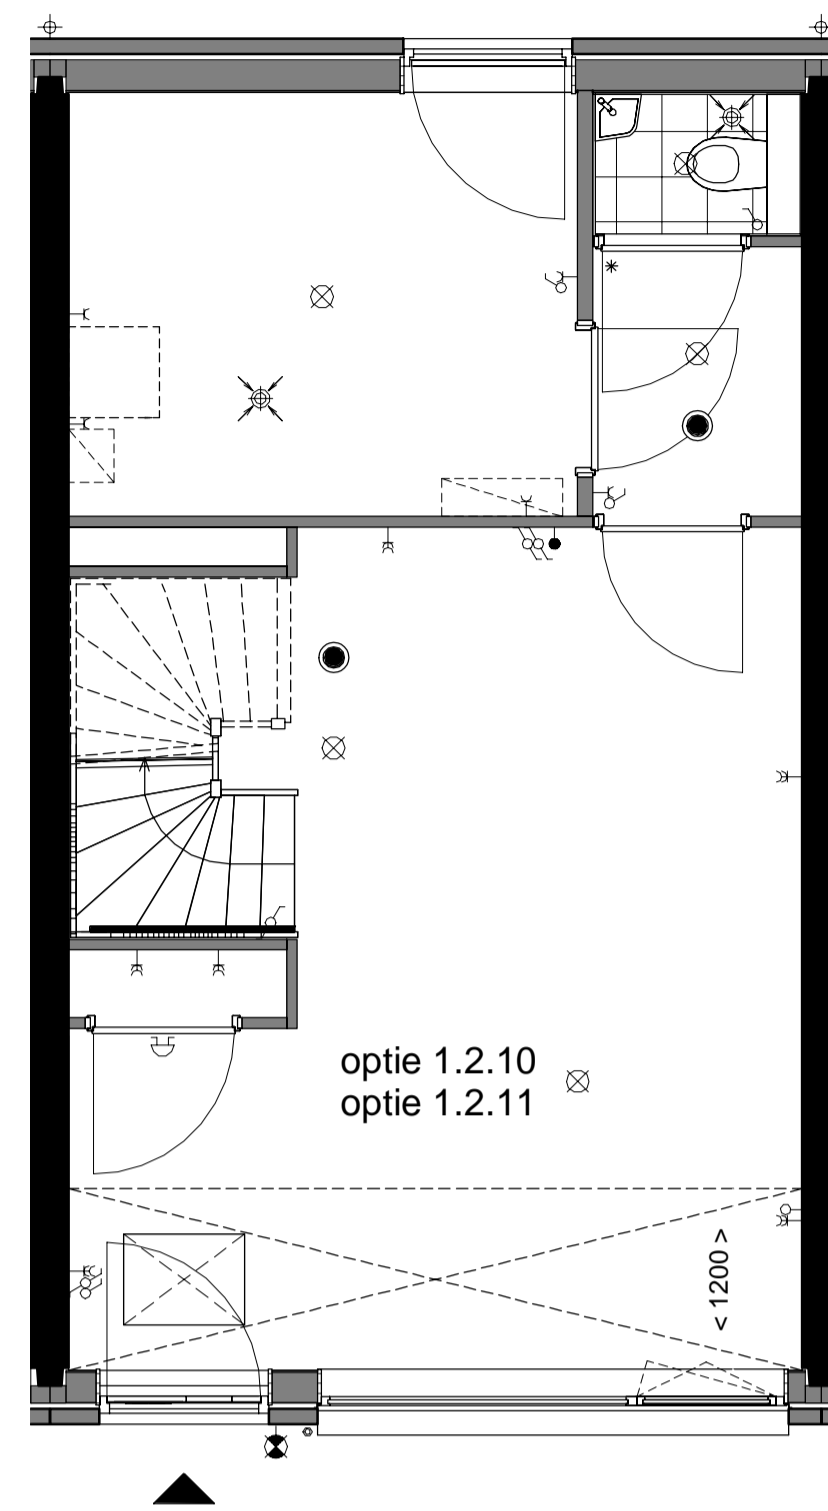


begane grond

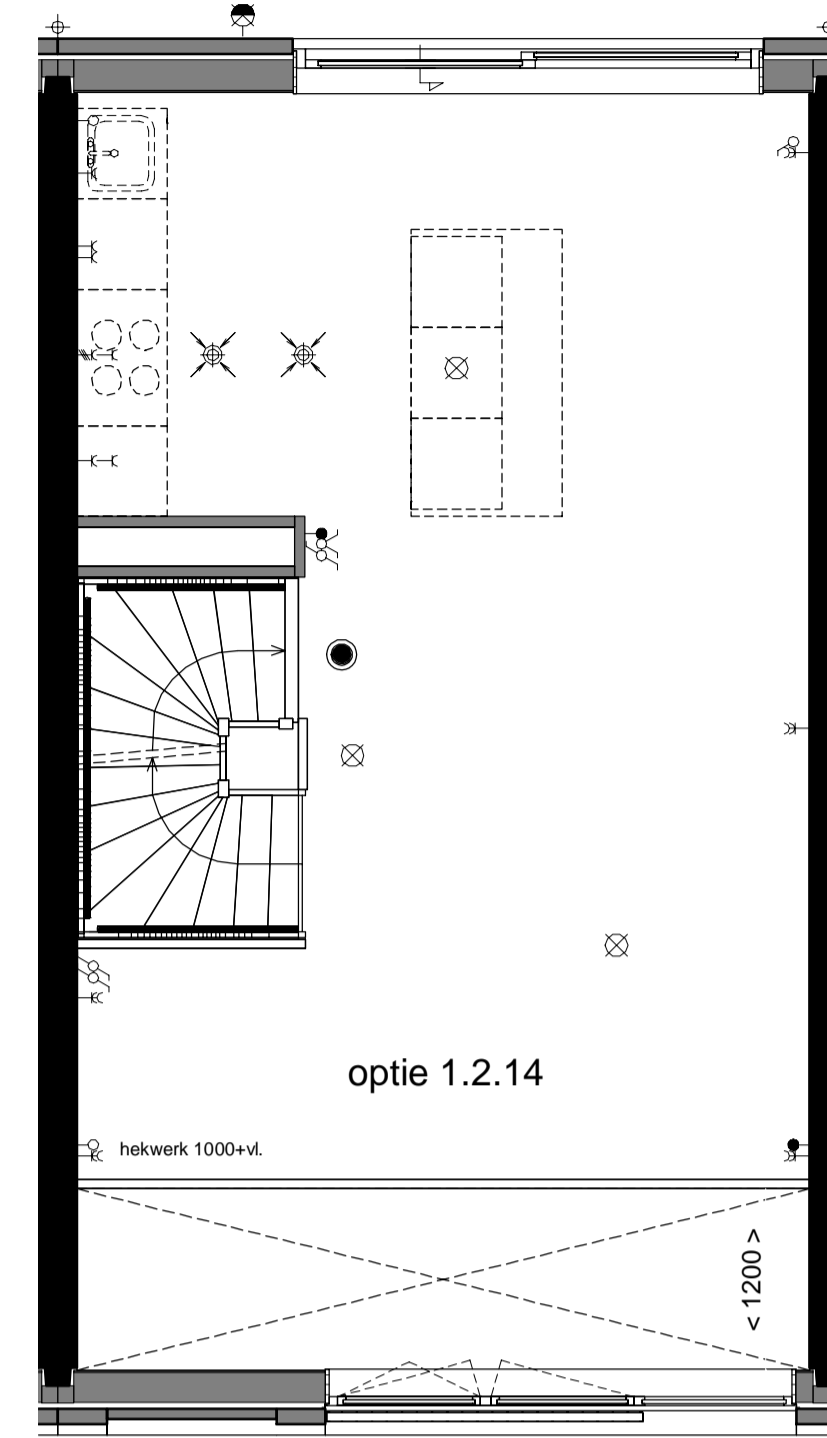


1e verdieping

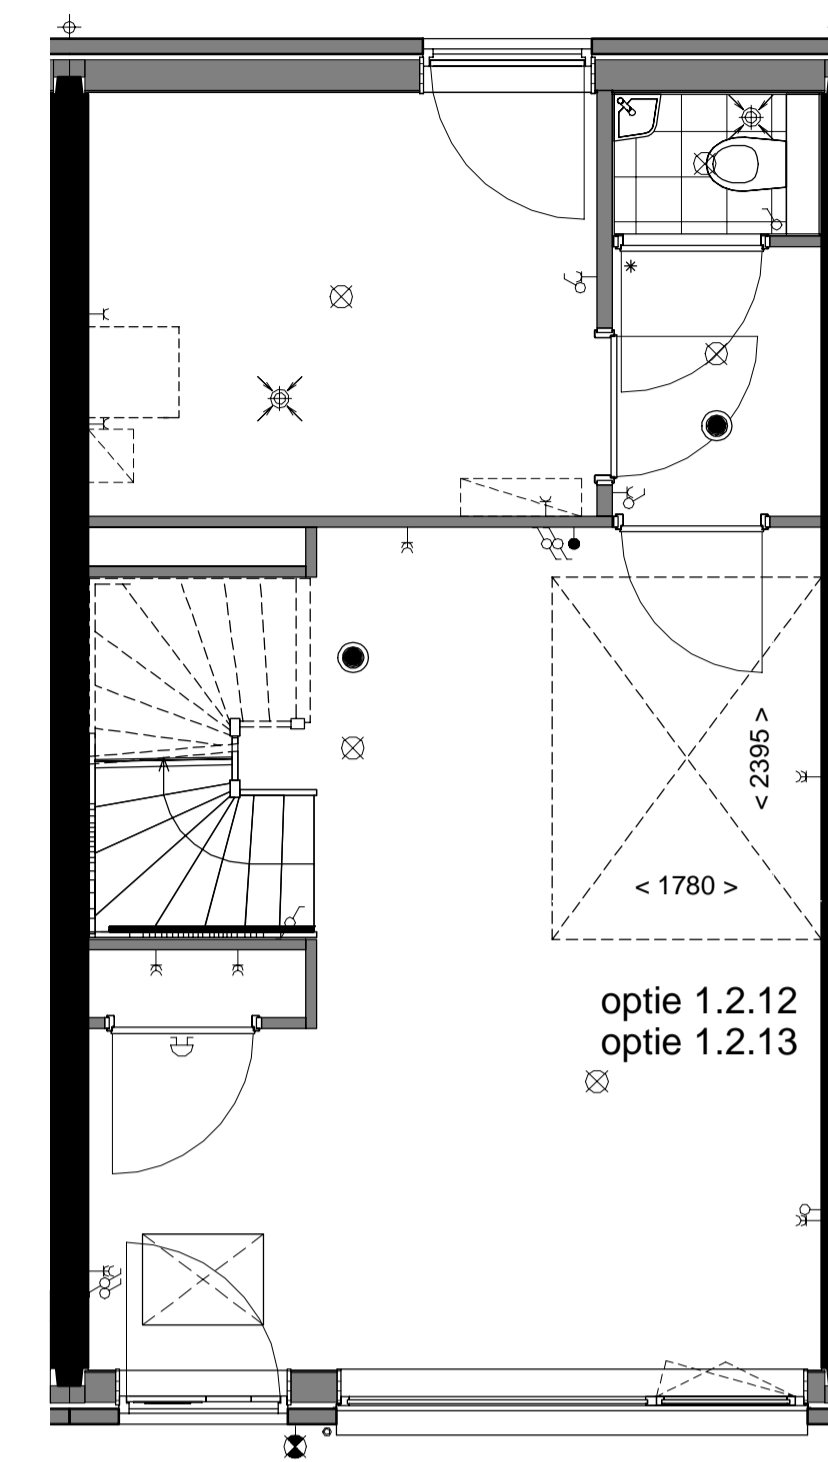


begane grond

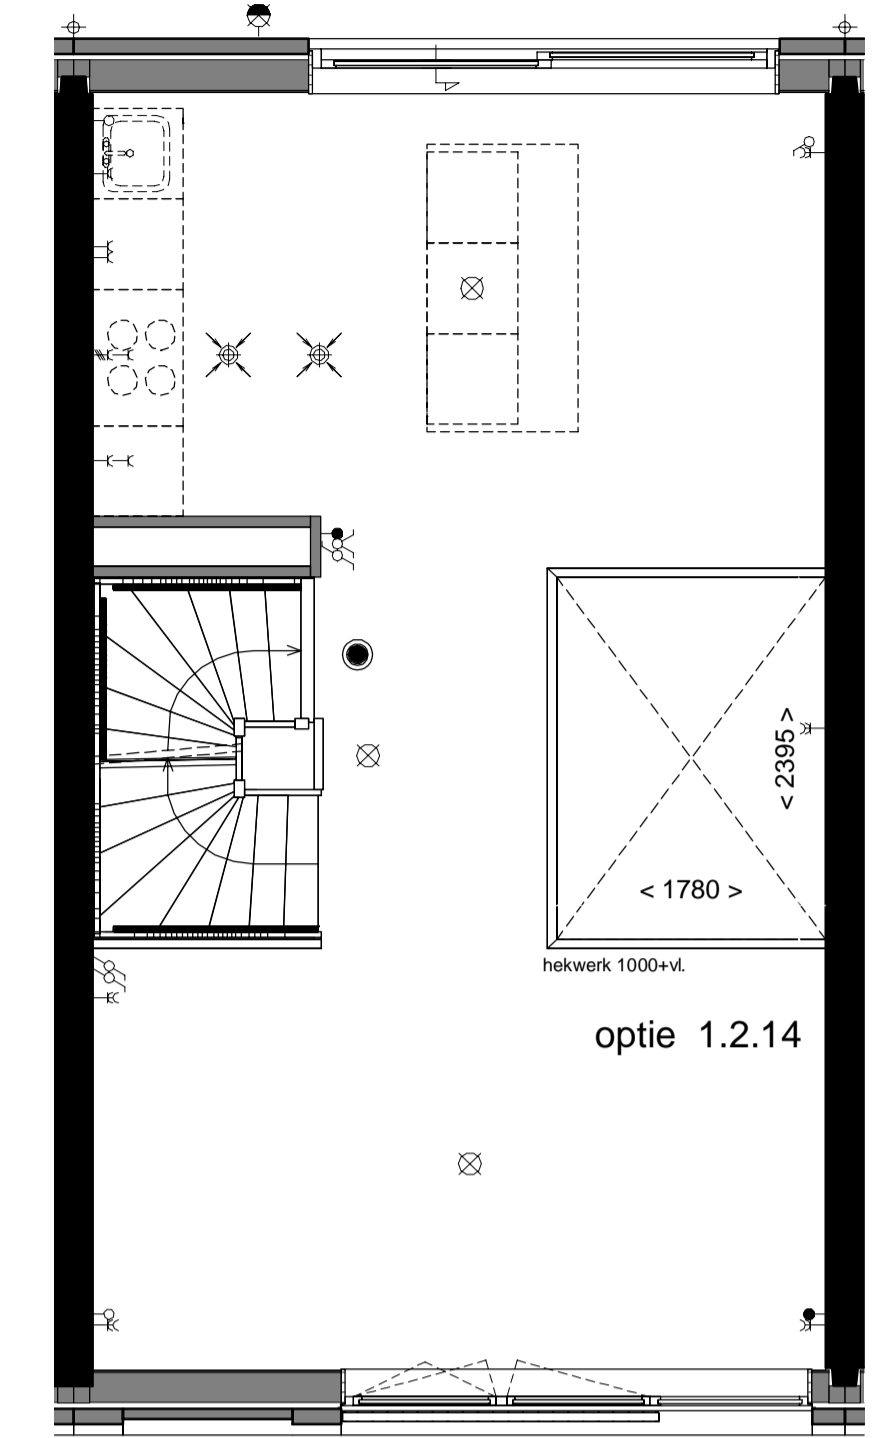


1e verdieping

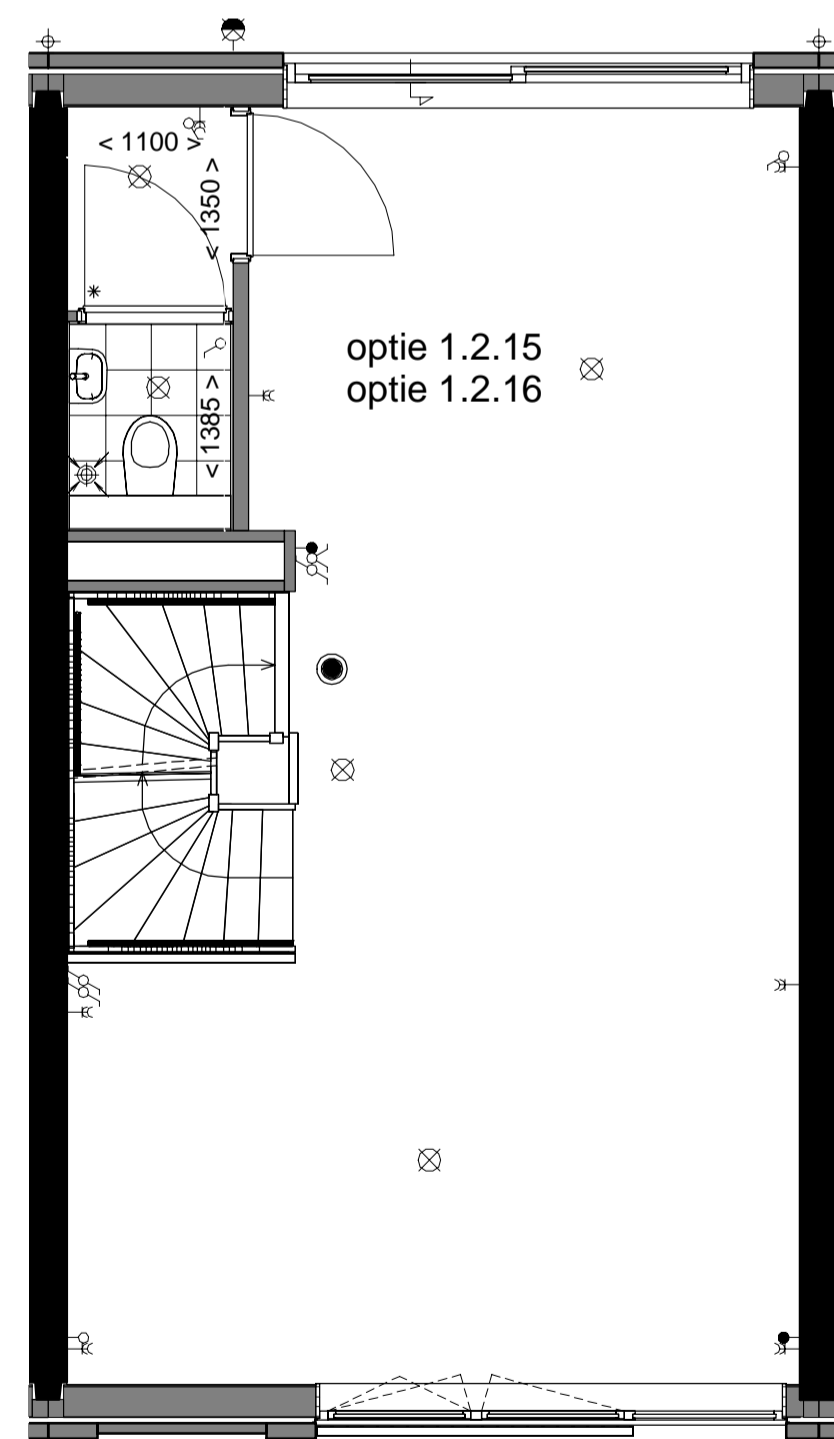

1e verdieping

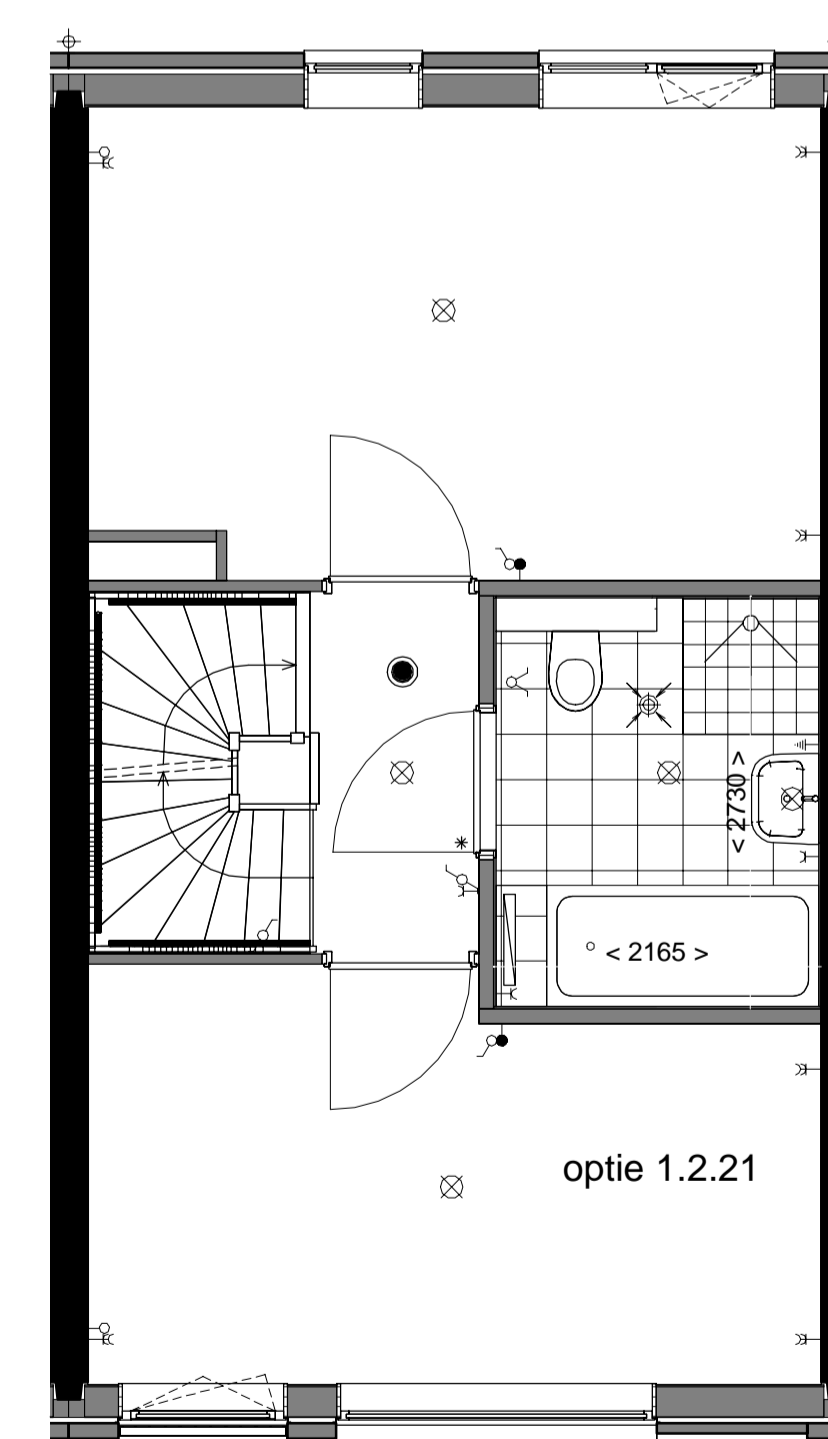

2e verdieping

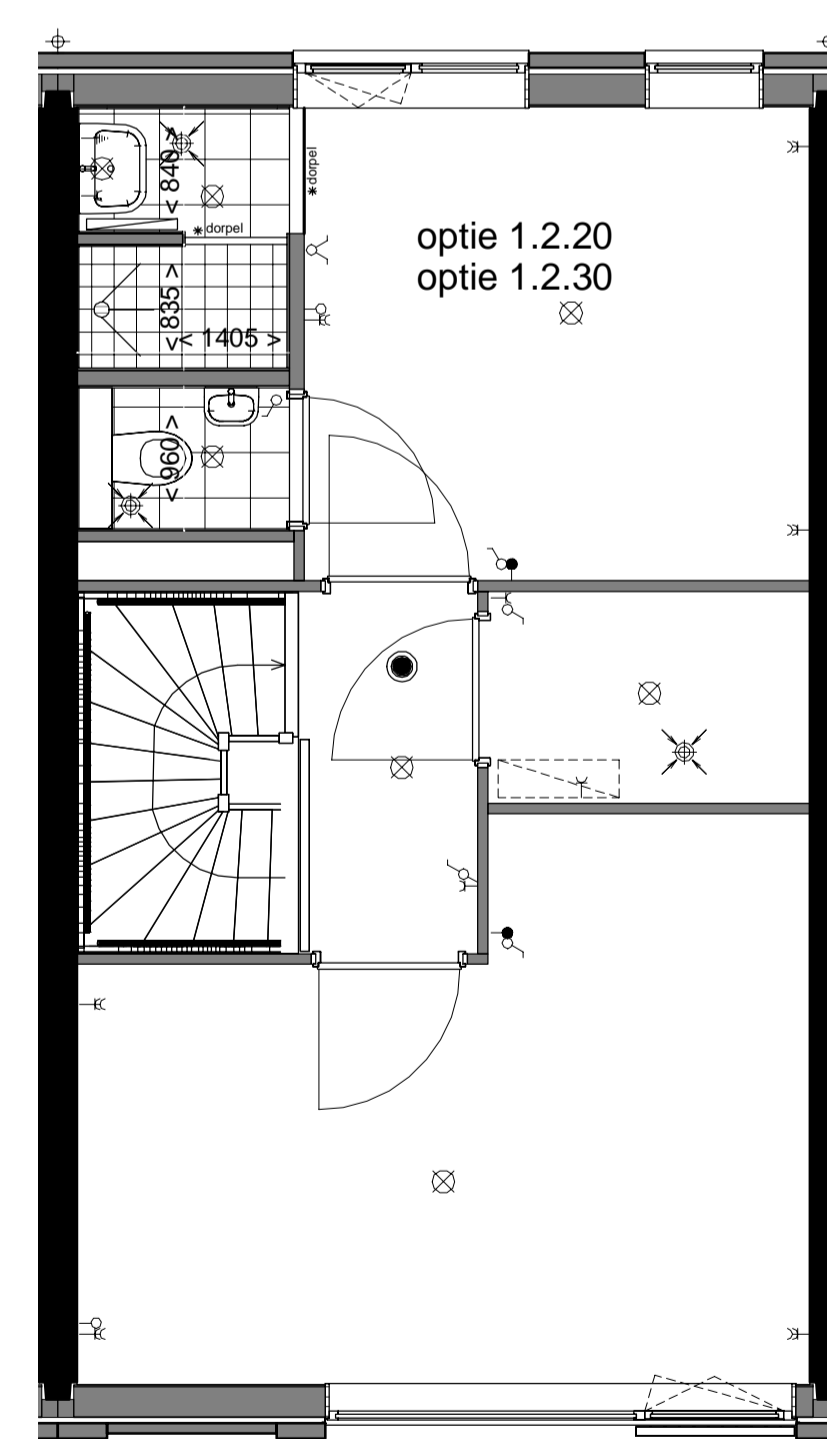

3e verdieping

THE HUDSONS

DEFINITIEF

betreft:
Opties - Plattegronden

project:
The Hudson

Rotterdam, Netherlands



datum: 20-05-2019	getekend: EA/RD	schaal: 1:50	formaat: A1
fase: Verkoop	projectnummer: 11153	tekeningnummer: B9-901	

Zilverstraat 39
2718 RP Zoetermeer
Postbus 62
2700 AB Zoetermeer
T +31 78 317 01 70
E info@eracontour.nl
www.eracontour.nl