


voorgevel - links (vgl)
1 : 100

4e Verdieping = Bouwnmr 3.96
3e Verdieping = Bouwnmr 3.93
2e Verdieping = Bouwnmr 3.90
1e Verdieping = Bouwnmr 3.87



voorgevel (vg)
1 : 100

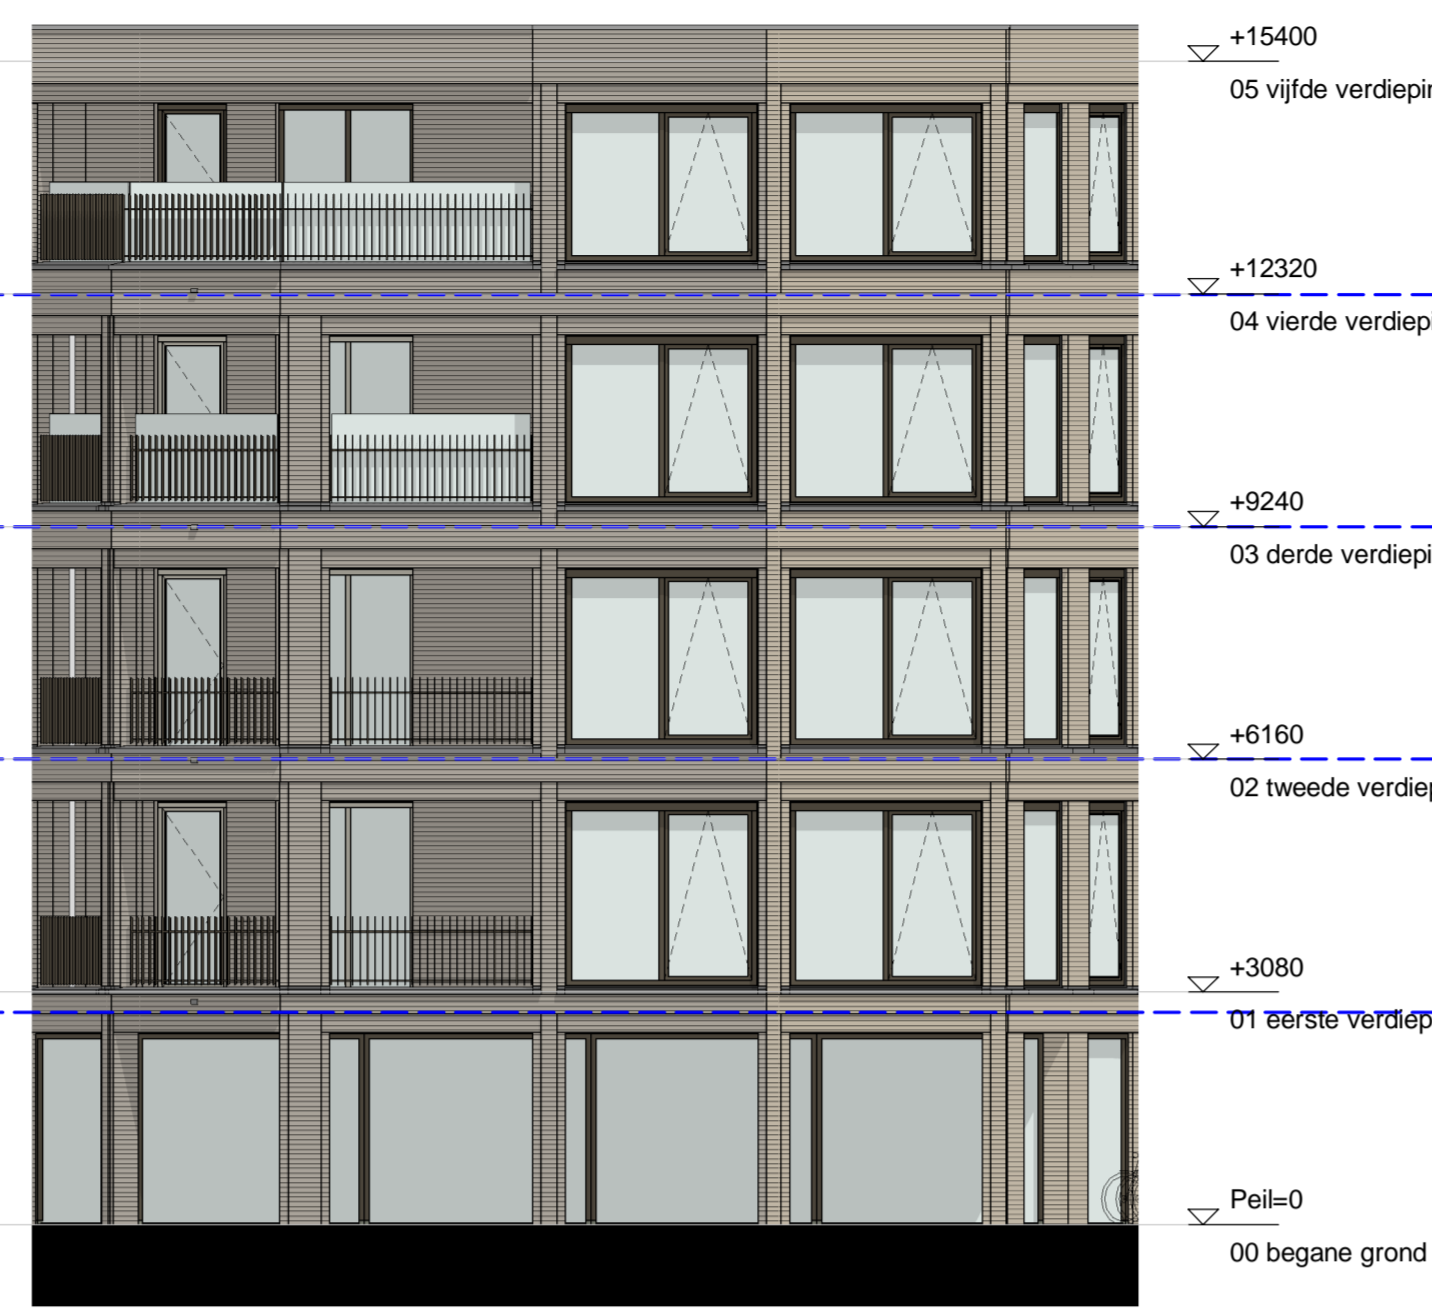

voorgevel - rechts (vgr)
1 : 100



doorsnede
1 : 100


Renvooi:

- Hemelwaterafvoer
- Dorpel
- Vloerverdelers
- Radiator
- Ventilatiegrijs
- Beldrukker
- Bel schel
- Videfoon
- Rookmelder volgens NEN 2555
- Schakelaar
- Serieschakelaar
- 3-standen schakelaar
- Centraaldoos met lichtpunt
- Wandlichtpunt binnen
- Wandlichtpunt buiten
- Aansluitpunt zonder armatuur
- Wandcontactdoos
- Wandcontactdoos dubbel geaard horizontaal inbouwdoos
- Aansluitpunt mechanische ventilatie
- Aansluitpunt wasmachine
- Aansluitpunt wtw-unit
- Aansluitpunt stadsverwarming
- Aansluitpunt vaatwasser
- Aansluitpunt afzuigkap
- Aansluitpunt koelkast
- Aansluitpunt combi
- Dubbele wandcontactdoos verticaal
- Aansluitpunt Thermostaat
- Aansluitpunt centrale antenne installatie
- Loze leiding
- Aansluitpunt boiler
- Centraal aardingspunt
- Afzuigpunt ventilatie
- Inblaspunt ventilatie
- Opstelplaats design radiator
- sv Stadsverwarming
- rad Opstelplaats warmterugwinning unit
- WTW Opstelplaats warmterugwinning unit
- WM Opstelplaats wasmachine
- MV Opstelplaats mechanische ventilatie
- < xxxx > circa maten
- - - schematische aanduiding woning positie
- - - eigendoms grens


E&W installatie zijn indicatief.
Kleuren en materialen zijn indicatief.
Materialen en afwerking cf. technische omschrijving en technische uitwerking

verdeling terrastegels in het werk door aannemer te bepalen



Keukeninstallatie cf tekening Bruynzeel

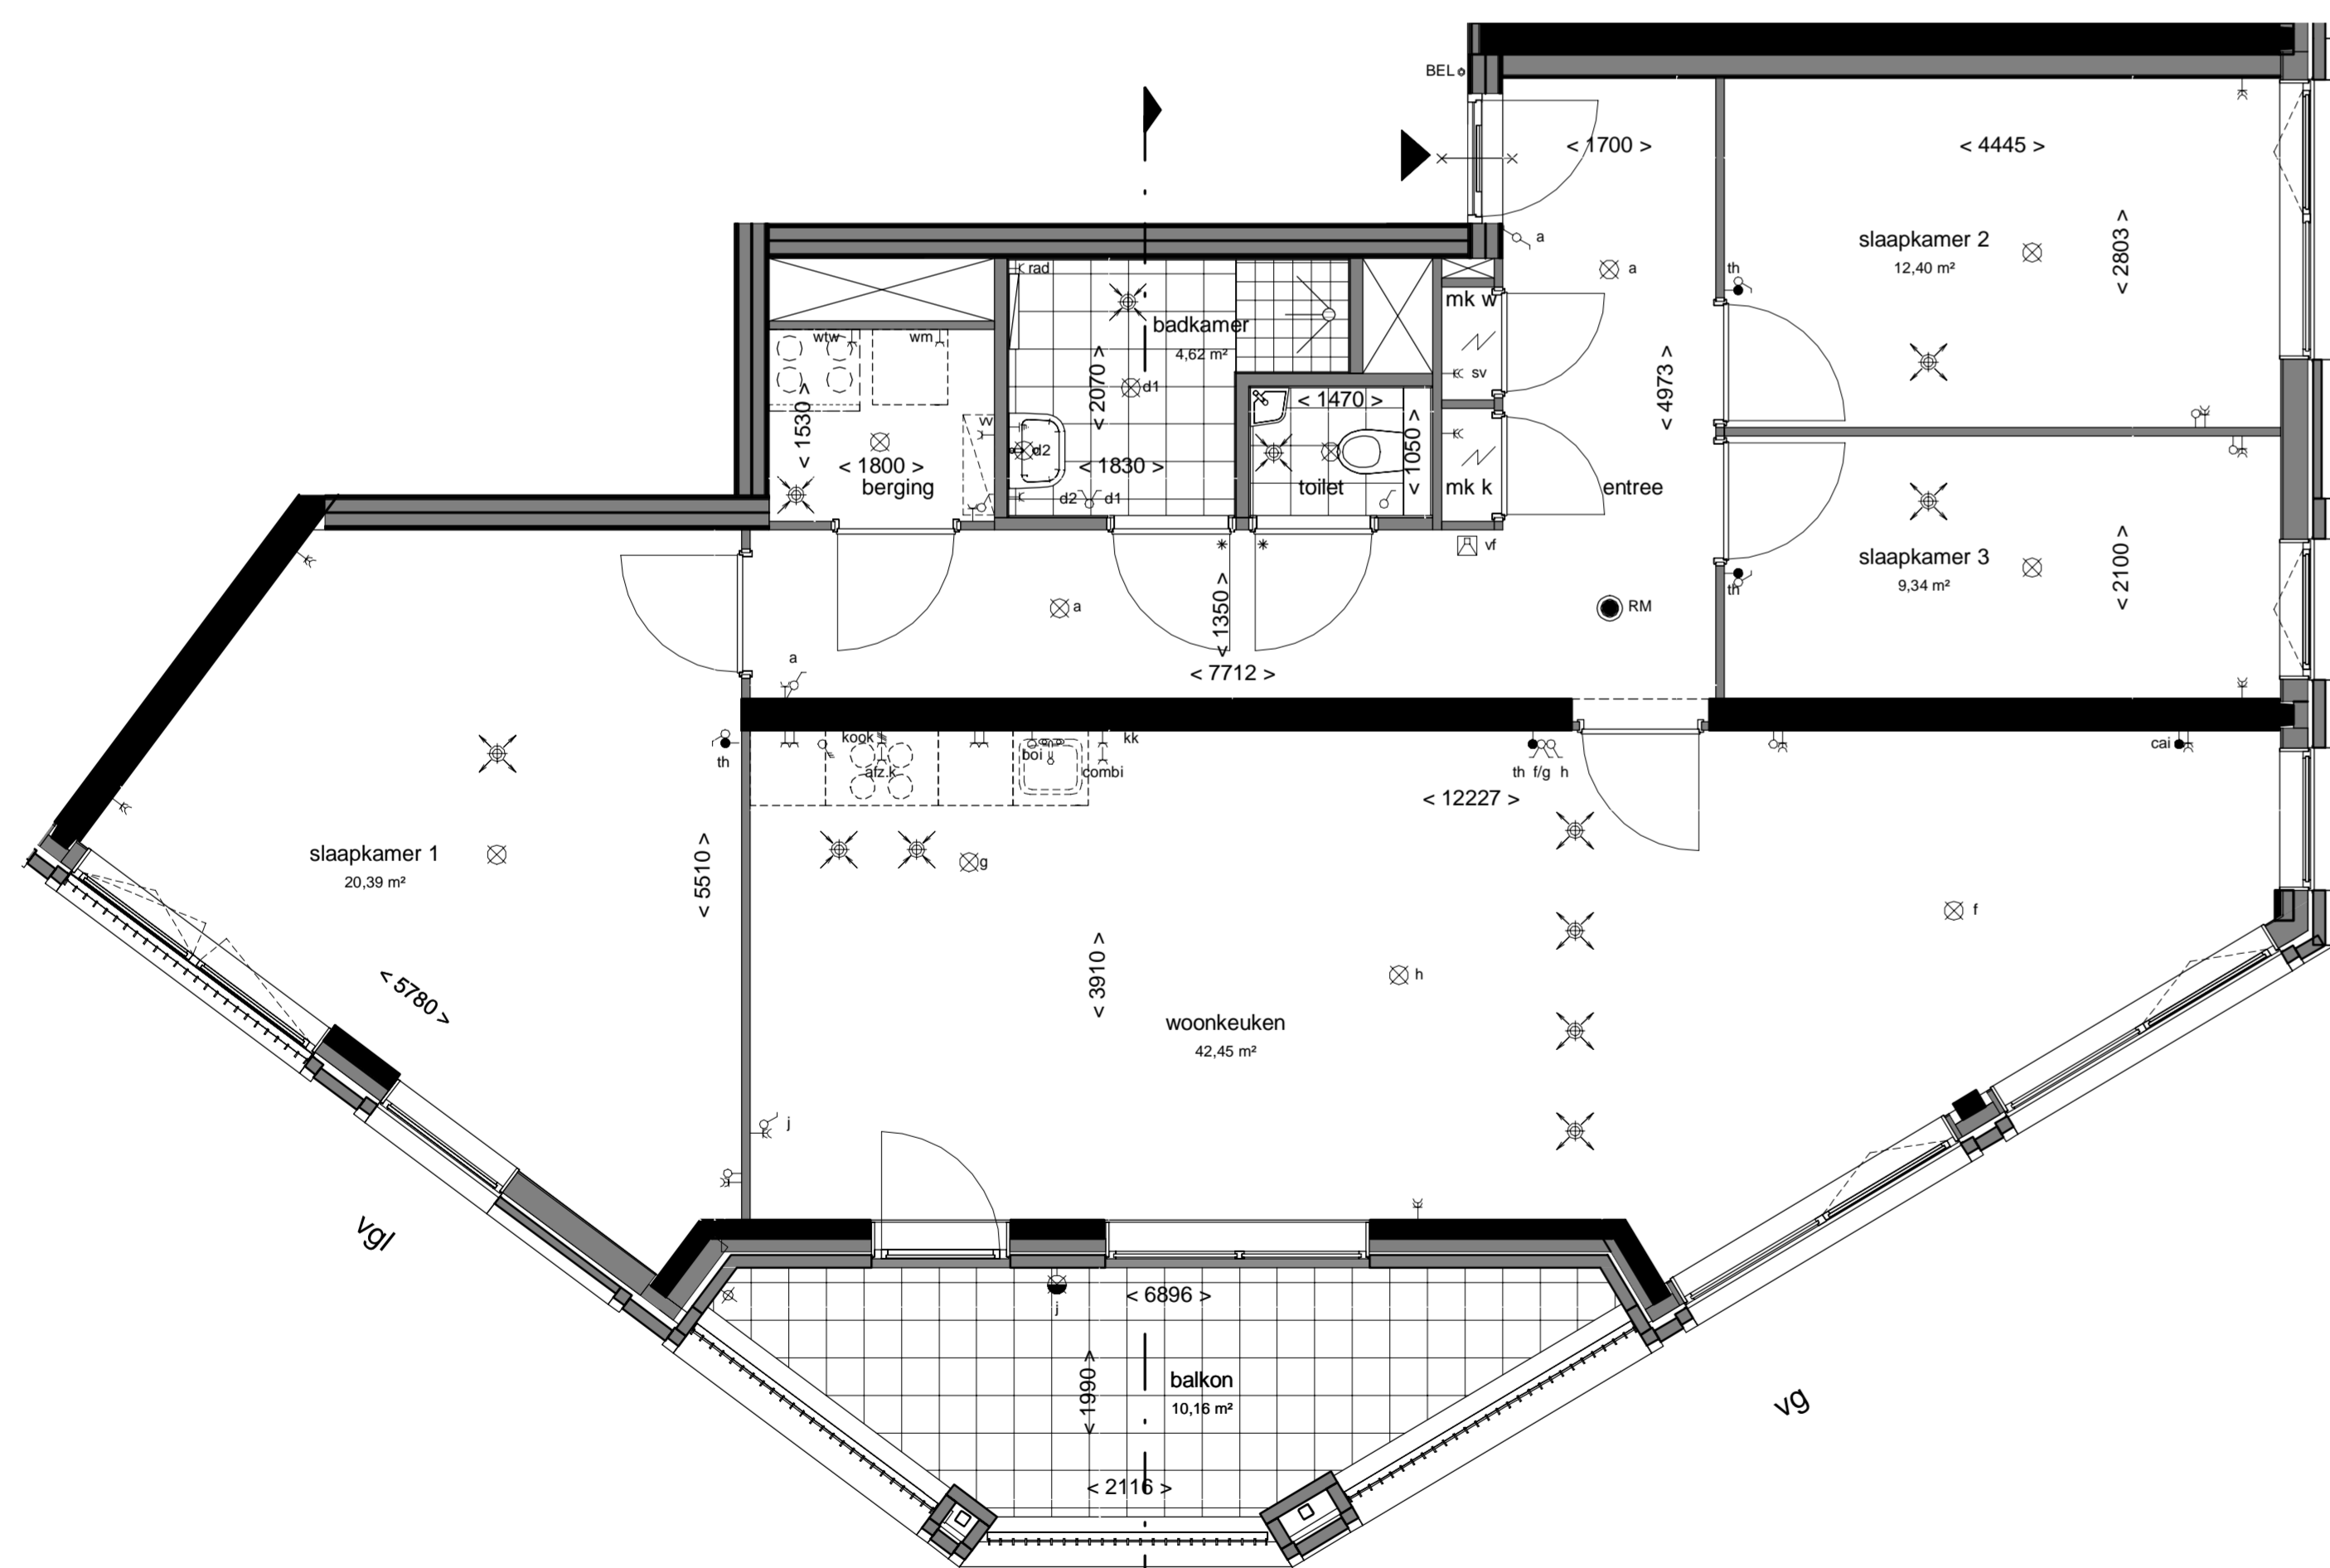

Plattegrond - 1e verd.
1 : 50

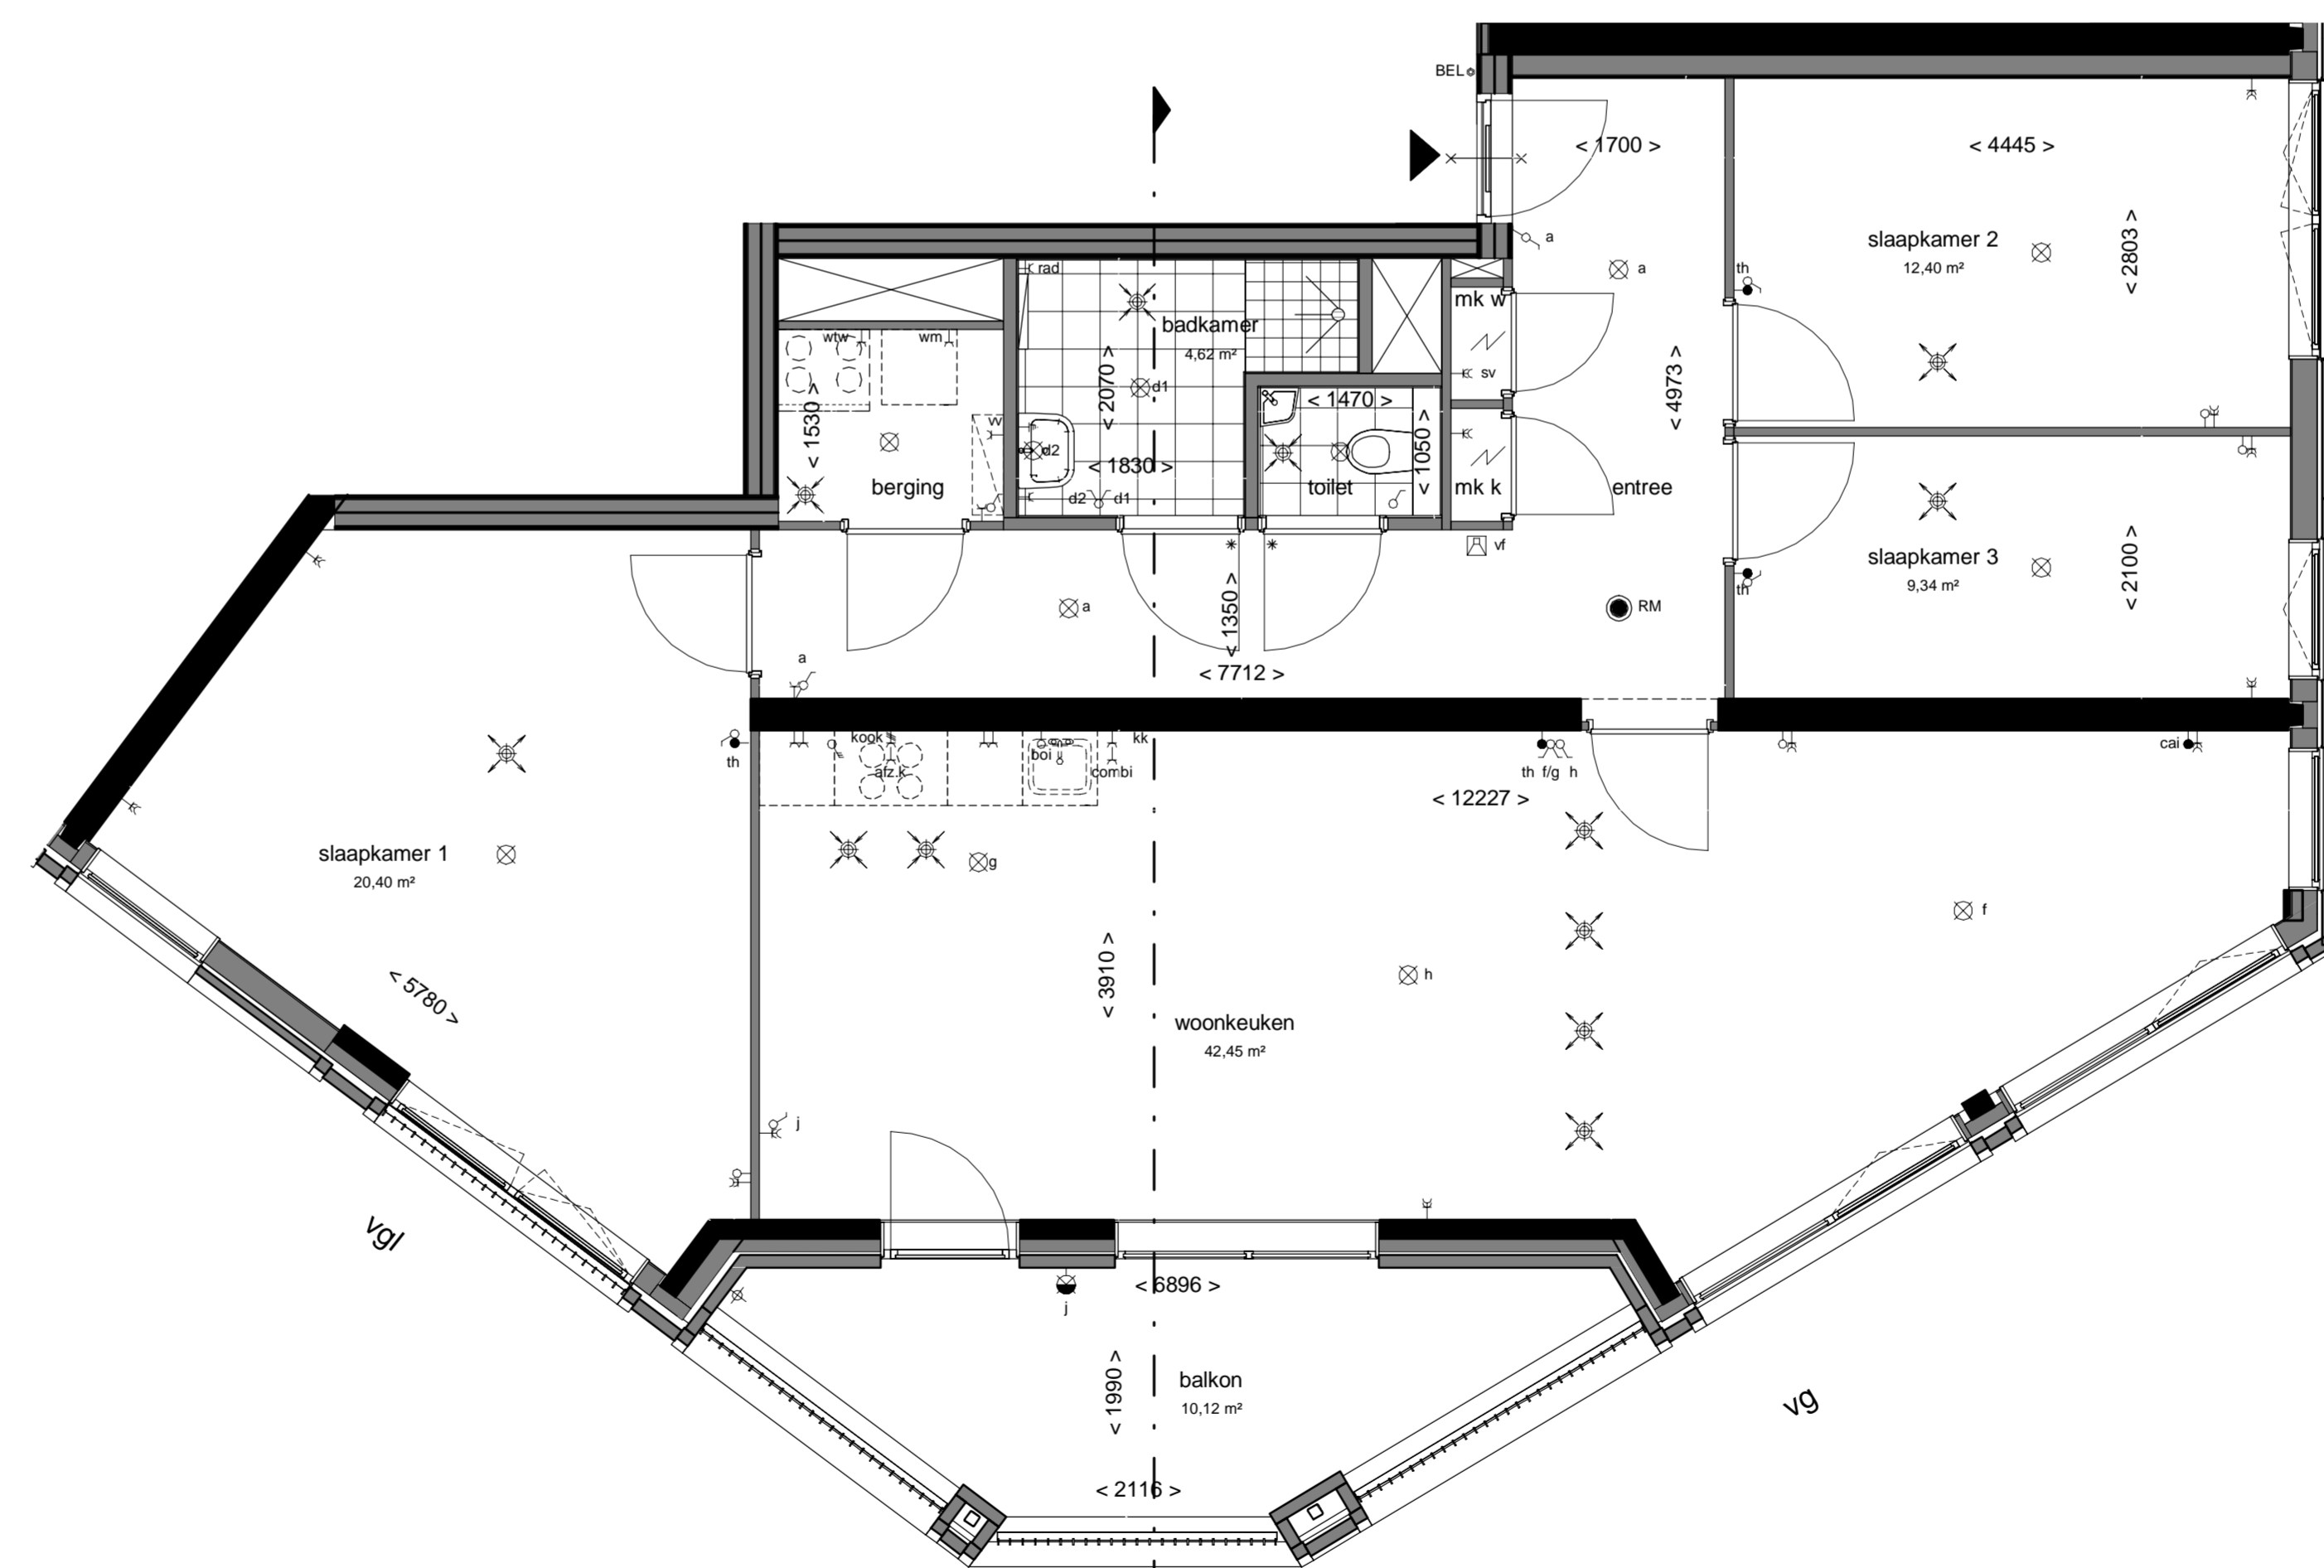

Plattegrond - 2e t/m 4e verd. (gevel afhankelijk van verdieping)
1 : 50

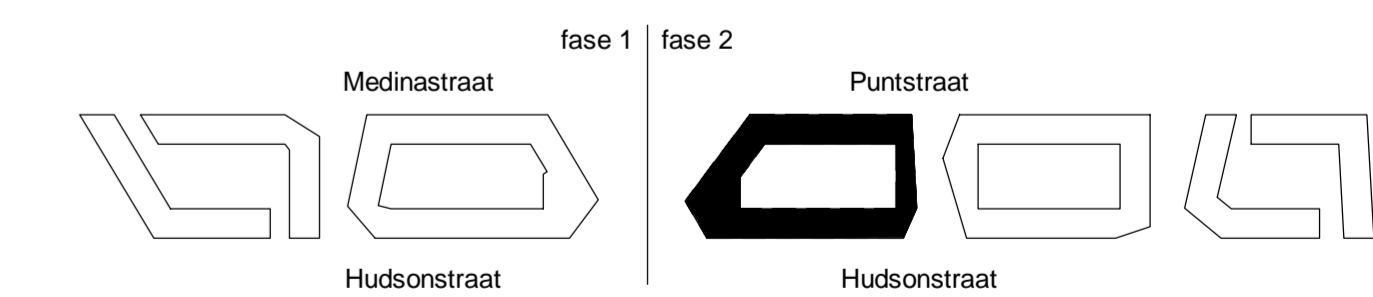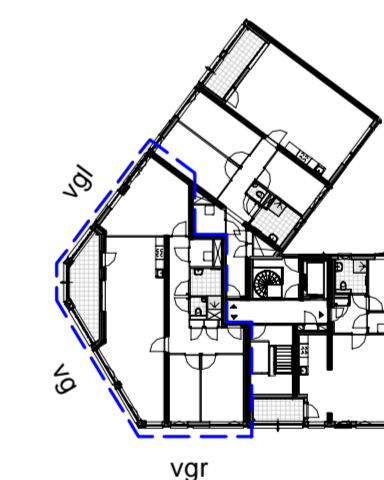

THE HUDSONS

DEFINITIEF

betreft: Type A.3.02
Blok 3

project: The Hudsons
Rotterdam, Netherlands



datum: 07-06-2019
fase: Verkoop

getekend: JA/RD
projectnummer: 11153

schaal: 1:50/1:100
tekeningnummer: B9.3_A.3.02

formaat: A1+

Zilverstraat 39
2716 RP Zoetermeer
Postbus 62
2700 AB Zoetermeer
T +31 79 317 01 70
E info@eracontour.nl
www.eracontour.nl