
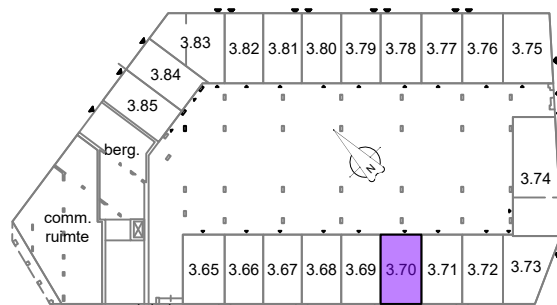
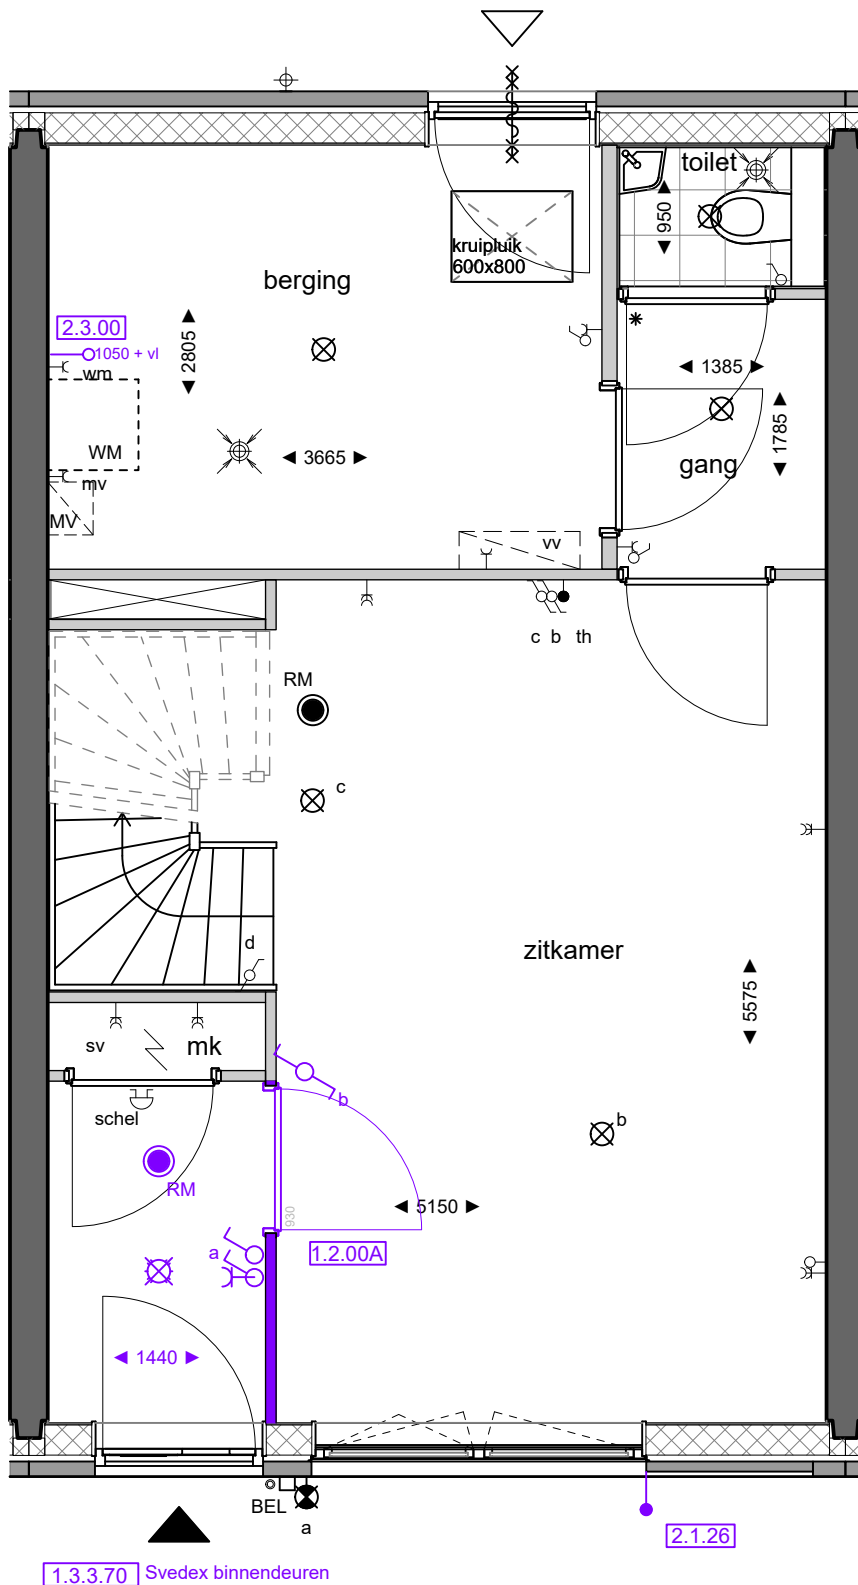


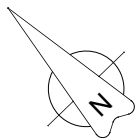

THE HUDSONS

era contour | TBI
Zilverstraat 39
2718 RP Zoetermeer
Postbus 42
2700 AB Zoetermeer
T +31 79 317 0170
E info@eracontour.nl
www.eracontour.nl

onderwerp:

woningplattegrond
DEFINITIEF

handtekening voor akkoord:

.....

alle voorgaande versies komen hiermee te vervallen

project:

The Hudsons te Rotterdam
Blok 3

tekening gewijzigd:

A. -
B. -
C. -
D. -
E. -

datum tekening:

05-10-2020

getekend:

YR

schaal:

1:50

formaat:

A4

woonlaag:

begane grond



tekeningnummer:

3.70-00

bouwnummer:

3.70

De aangegeven maatvoering is indicatief.
Aan deze tekening kunnen geen rechten worden ontleend.

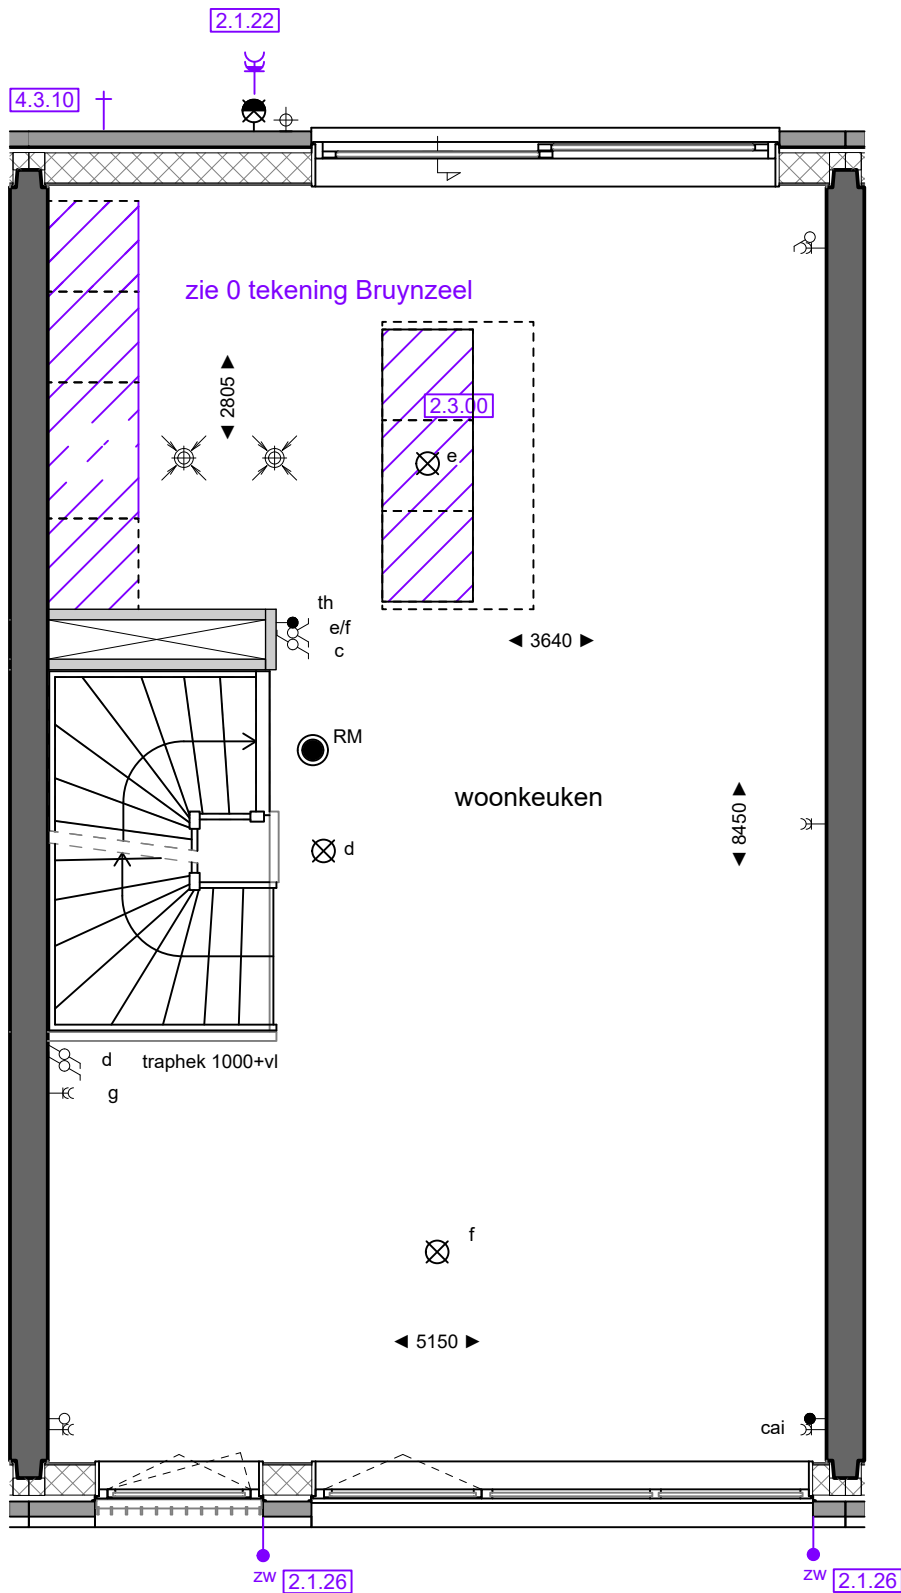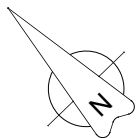

THE HUDSONS

era contour | TBI
Zilverstraat 39
2718 RP Zoetermeer
Postbus 42
2700 AB Zoetermeer
T +31 79 317 0170
info@eracontour.nl
www.eracontour.nl

onderwerp:

woningplattegrond
DEFINITIEF

handtekening voor akkoord:

project:

The Hudsons te Rotterdam
Blok 3

.....

alle voorgaande versies komen hiermee te vervallen

bouwnummer:

3.70

De aangegeven maatvoering is indicatief.
Aan deze tekening kunnen geen rechten worden ontleend.

tekening gewijzigd:

A. -
B. -
C. -
D. -
E. -

datum tekening:

05-10-2020

getekend:

YR

schaal:

1:50

formaat:

A4

projectnummer:

2308

woningtype:



Dsp

woonlaag:

1e verdieping

tekeningnummer:

3.70-01

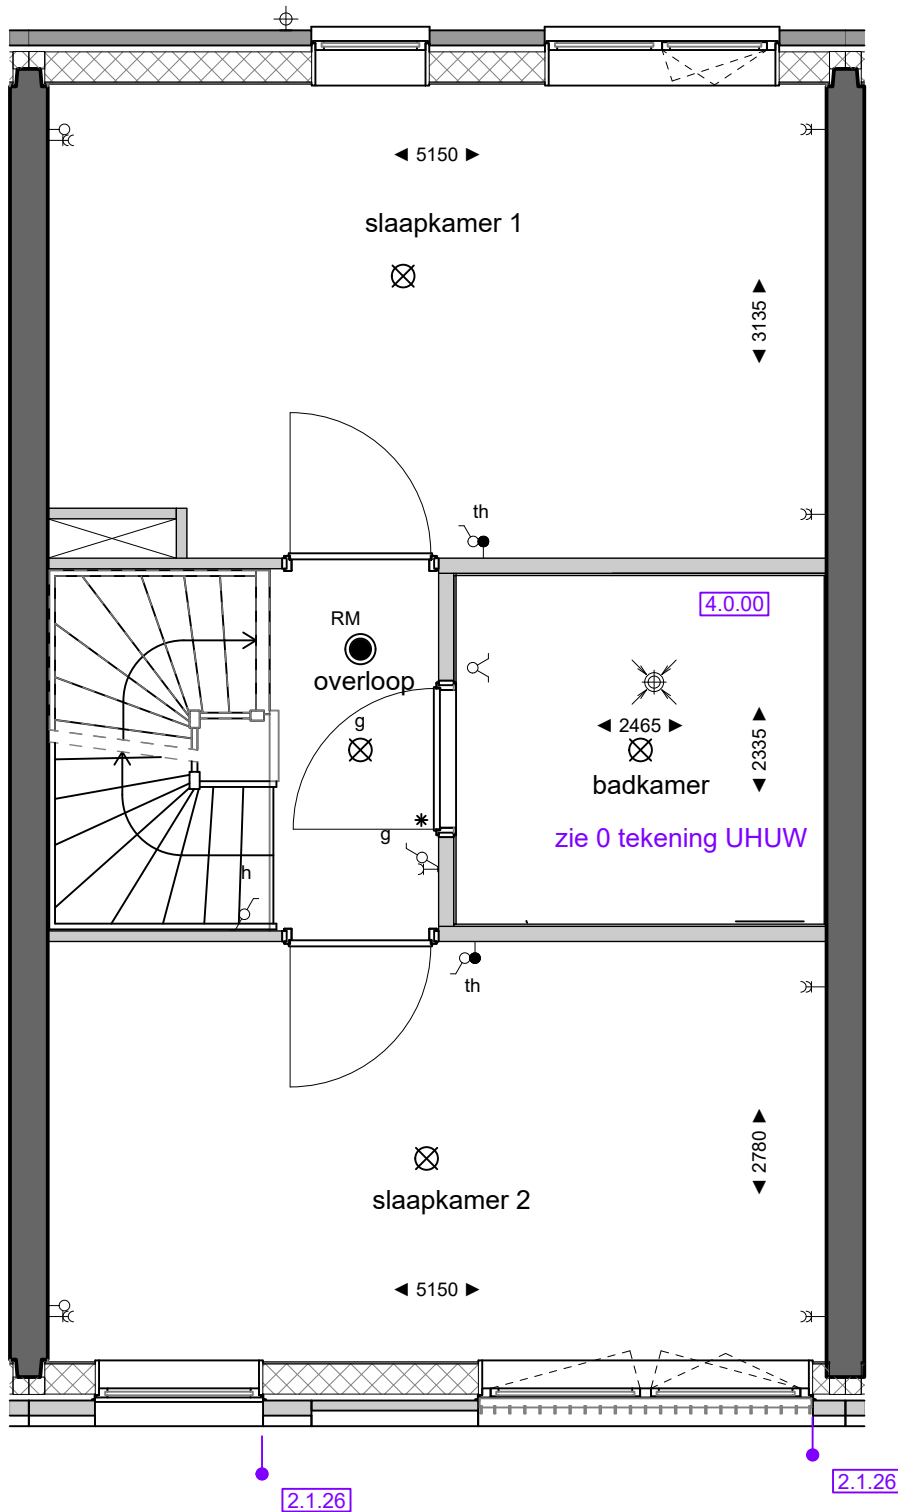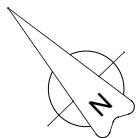

2.1.26

2.1.26

THE HUDSONS

era contour | TBI
Zilverstraat 39
2718 RP Zoetermeer
Postbus 42
2700 AB Zoetermeer
T +31 79 317 0170
info@eracontour.nl
www.eracontour.nl

onderwerp:

woningplattegrond
DEFINITIEF

handtekening voor akkoord:

project:

The Hudsons te Rotterdam
Blok 3

.....

alle voorgaande versies komen hiermee te vervallen

bouwnummer:

3.70

De aangegeven maatvoering is indicatief.
Aan deze tekening kunnen geen rechten worden ontleend.

tekening gewijzigd:

A. -
B. -
C. -
D. -
E. -

datum tekening:

05-10-2020

getekend:

YR

schaal:

1:50

woonlaag:




2e verdieping

formaat:

A4

tekeningnummer:

3.70-02

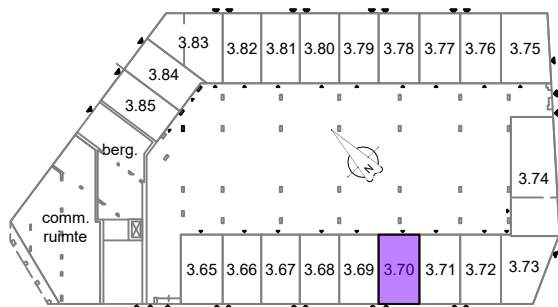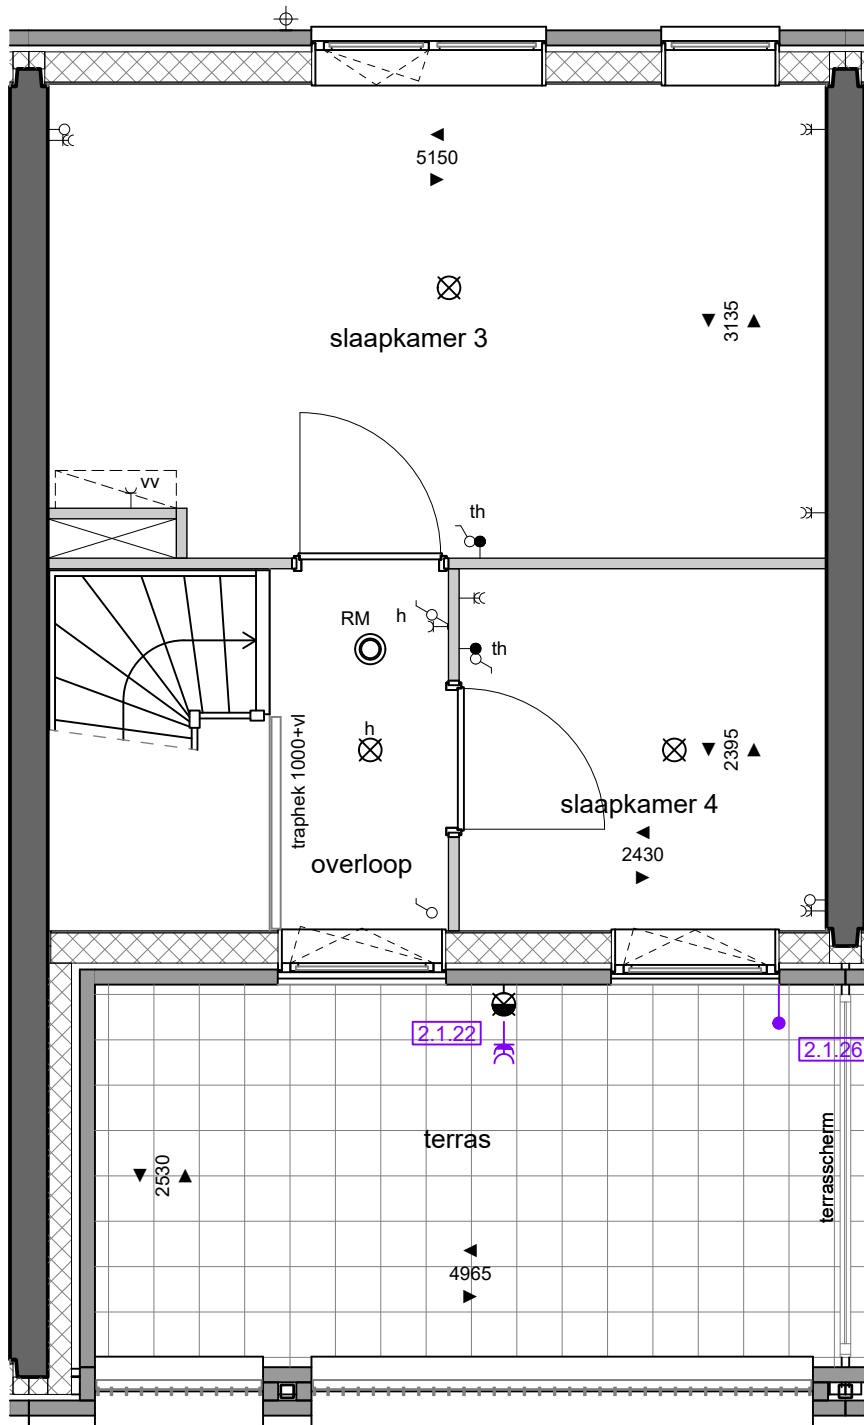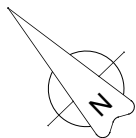

THE HUDSONS

era contour | TBI
Zilverstraat 39
2718 RP Zoetermeer
Postbus 62
2700 AB Zoetermeer
T +31 79 317 0170
info@eracontour.nl
www.eracontour.nl

onderwerp:

woningplattegrond
DEFINITIEF

handtekening voor akkoord:

.....

alle voorgaande versies komen hiermee te vervallen

project:

The Hudsons te Rotterdam
Blok 3

tekening gewijzigd:

A. -
B. -
C. -
D. -
E. -

datum tekening:

05-10-2020

getekend:

YR

schaal:

1:50

formaat:

A4

woonlaag:

3e verdieping


tekeningnummer:

3.70-03

bouwnummer:

3.70

De aangegeven maatvoering is indicatief.
Aan deze tekening kunnen geen rechten worden ontleend.

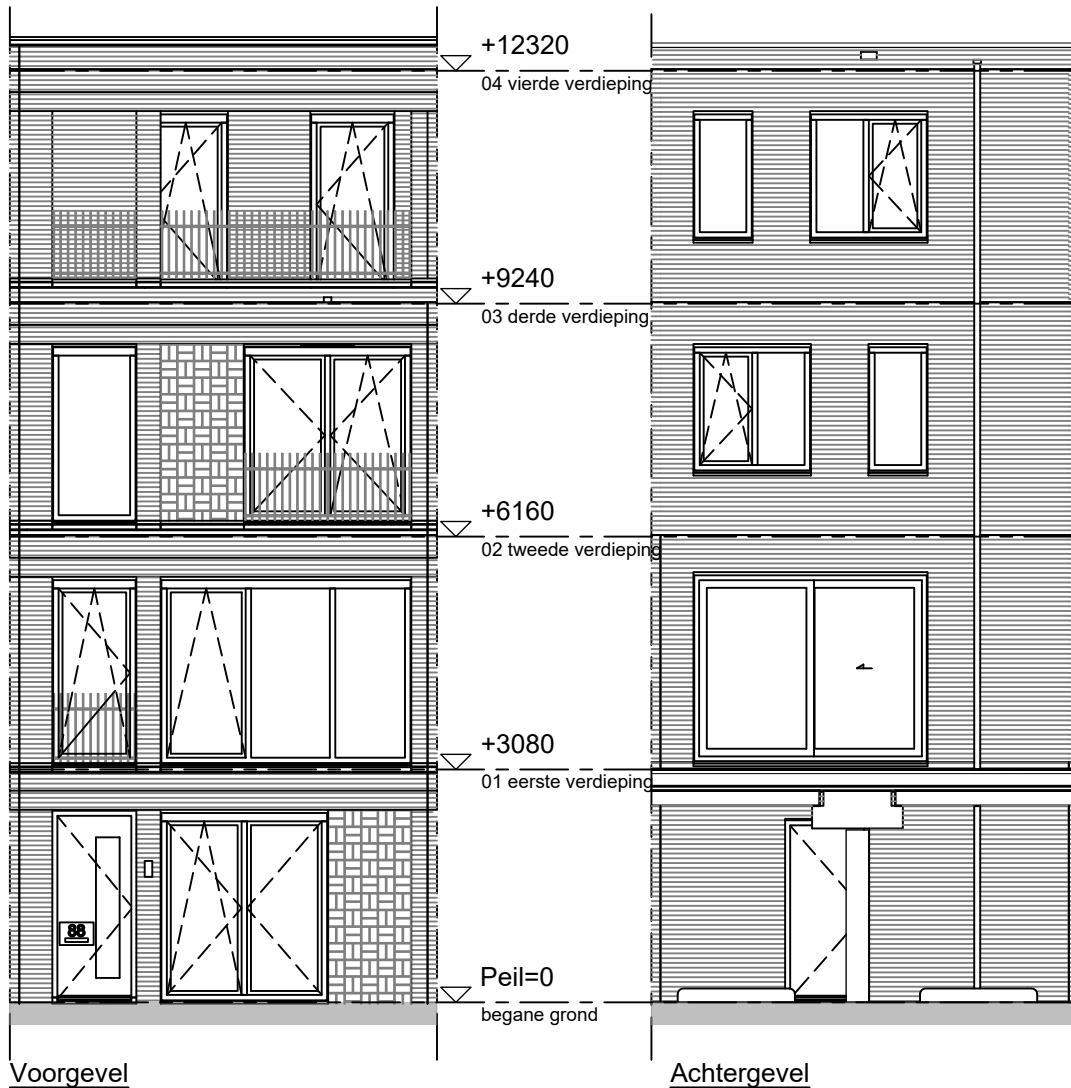

THE HUDSONS

era contour | TBI
Zilverstraat 39
2718 RP Zoetermeer
Postbus 62
2700 AB Zoetermeer
T +31 79 317 0170
E info@eracontour.nl
www.eracontour.nl

onderwerp:
gevels

DEFINITIEF

handtekening voor akkoord:

.....

alle voorgaande versies komen hiermee te vervallen

project:

**The Hudsons te Rotterdam
Blok 3**

bouwnummer:

3.70

De aangegeven maatvoering is indicatief.
Aan deze tekening kunnen geen rechten worden ontleend.

tekening gewijzigd:

A. -
B. -
C. -
D. -
E. -

datum tekening:

05-10-2020

getekend:

YR

schaal:

1:100

woonlaag:

-

projectnummer:

2308

woningtype:

Dsp

formaat:

A4

tekeningnummer:

3.70-04