




voorgevel (vg)
1 : 100


4e Verdieping = Bouwnmr 3.97
3e Verdieping = Bouwnmr 3.94
2e Verdieping = Bouwnmr 3.91
1e Verdieping = Bouwnmr 3.88



achtergevel (ag)
1 : 100

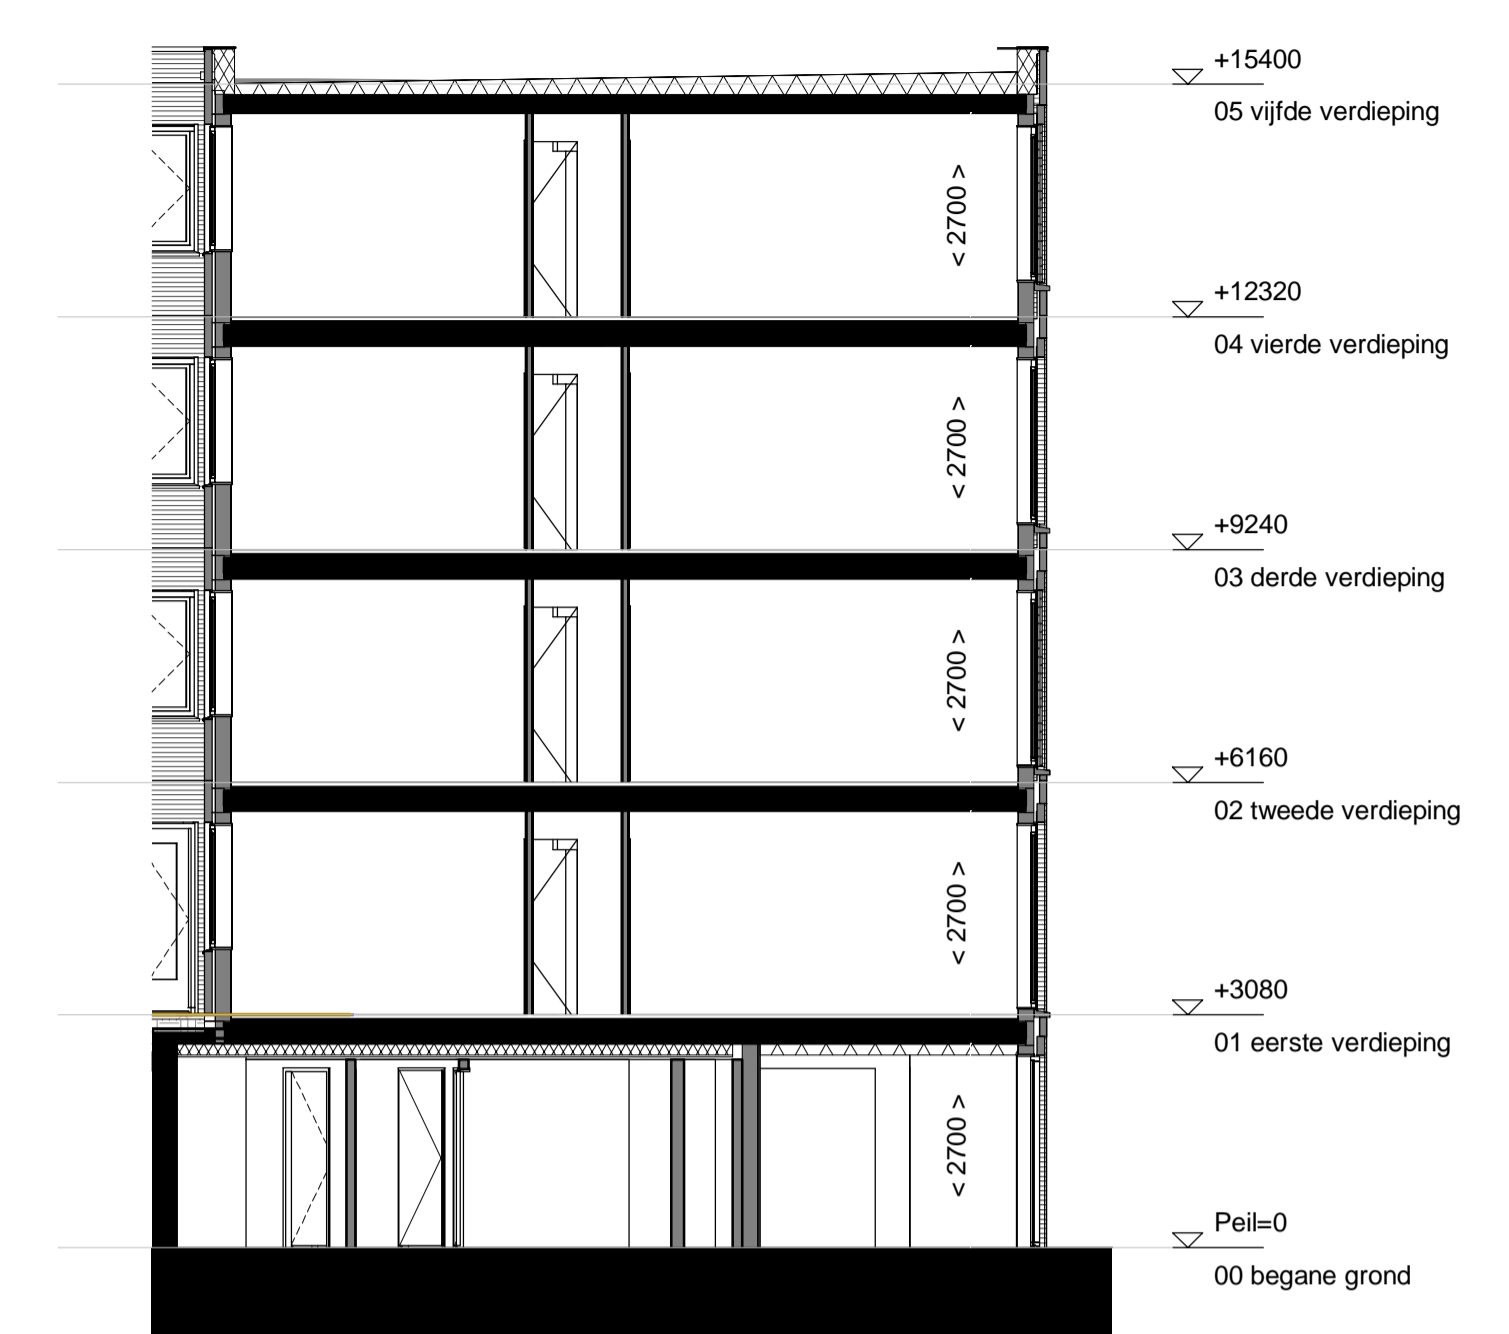


doorsnede
1 : 100

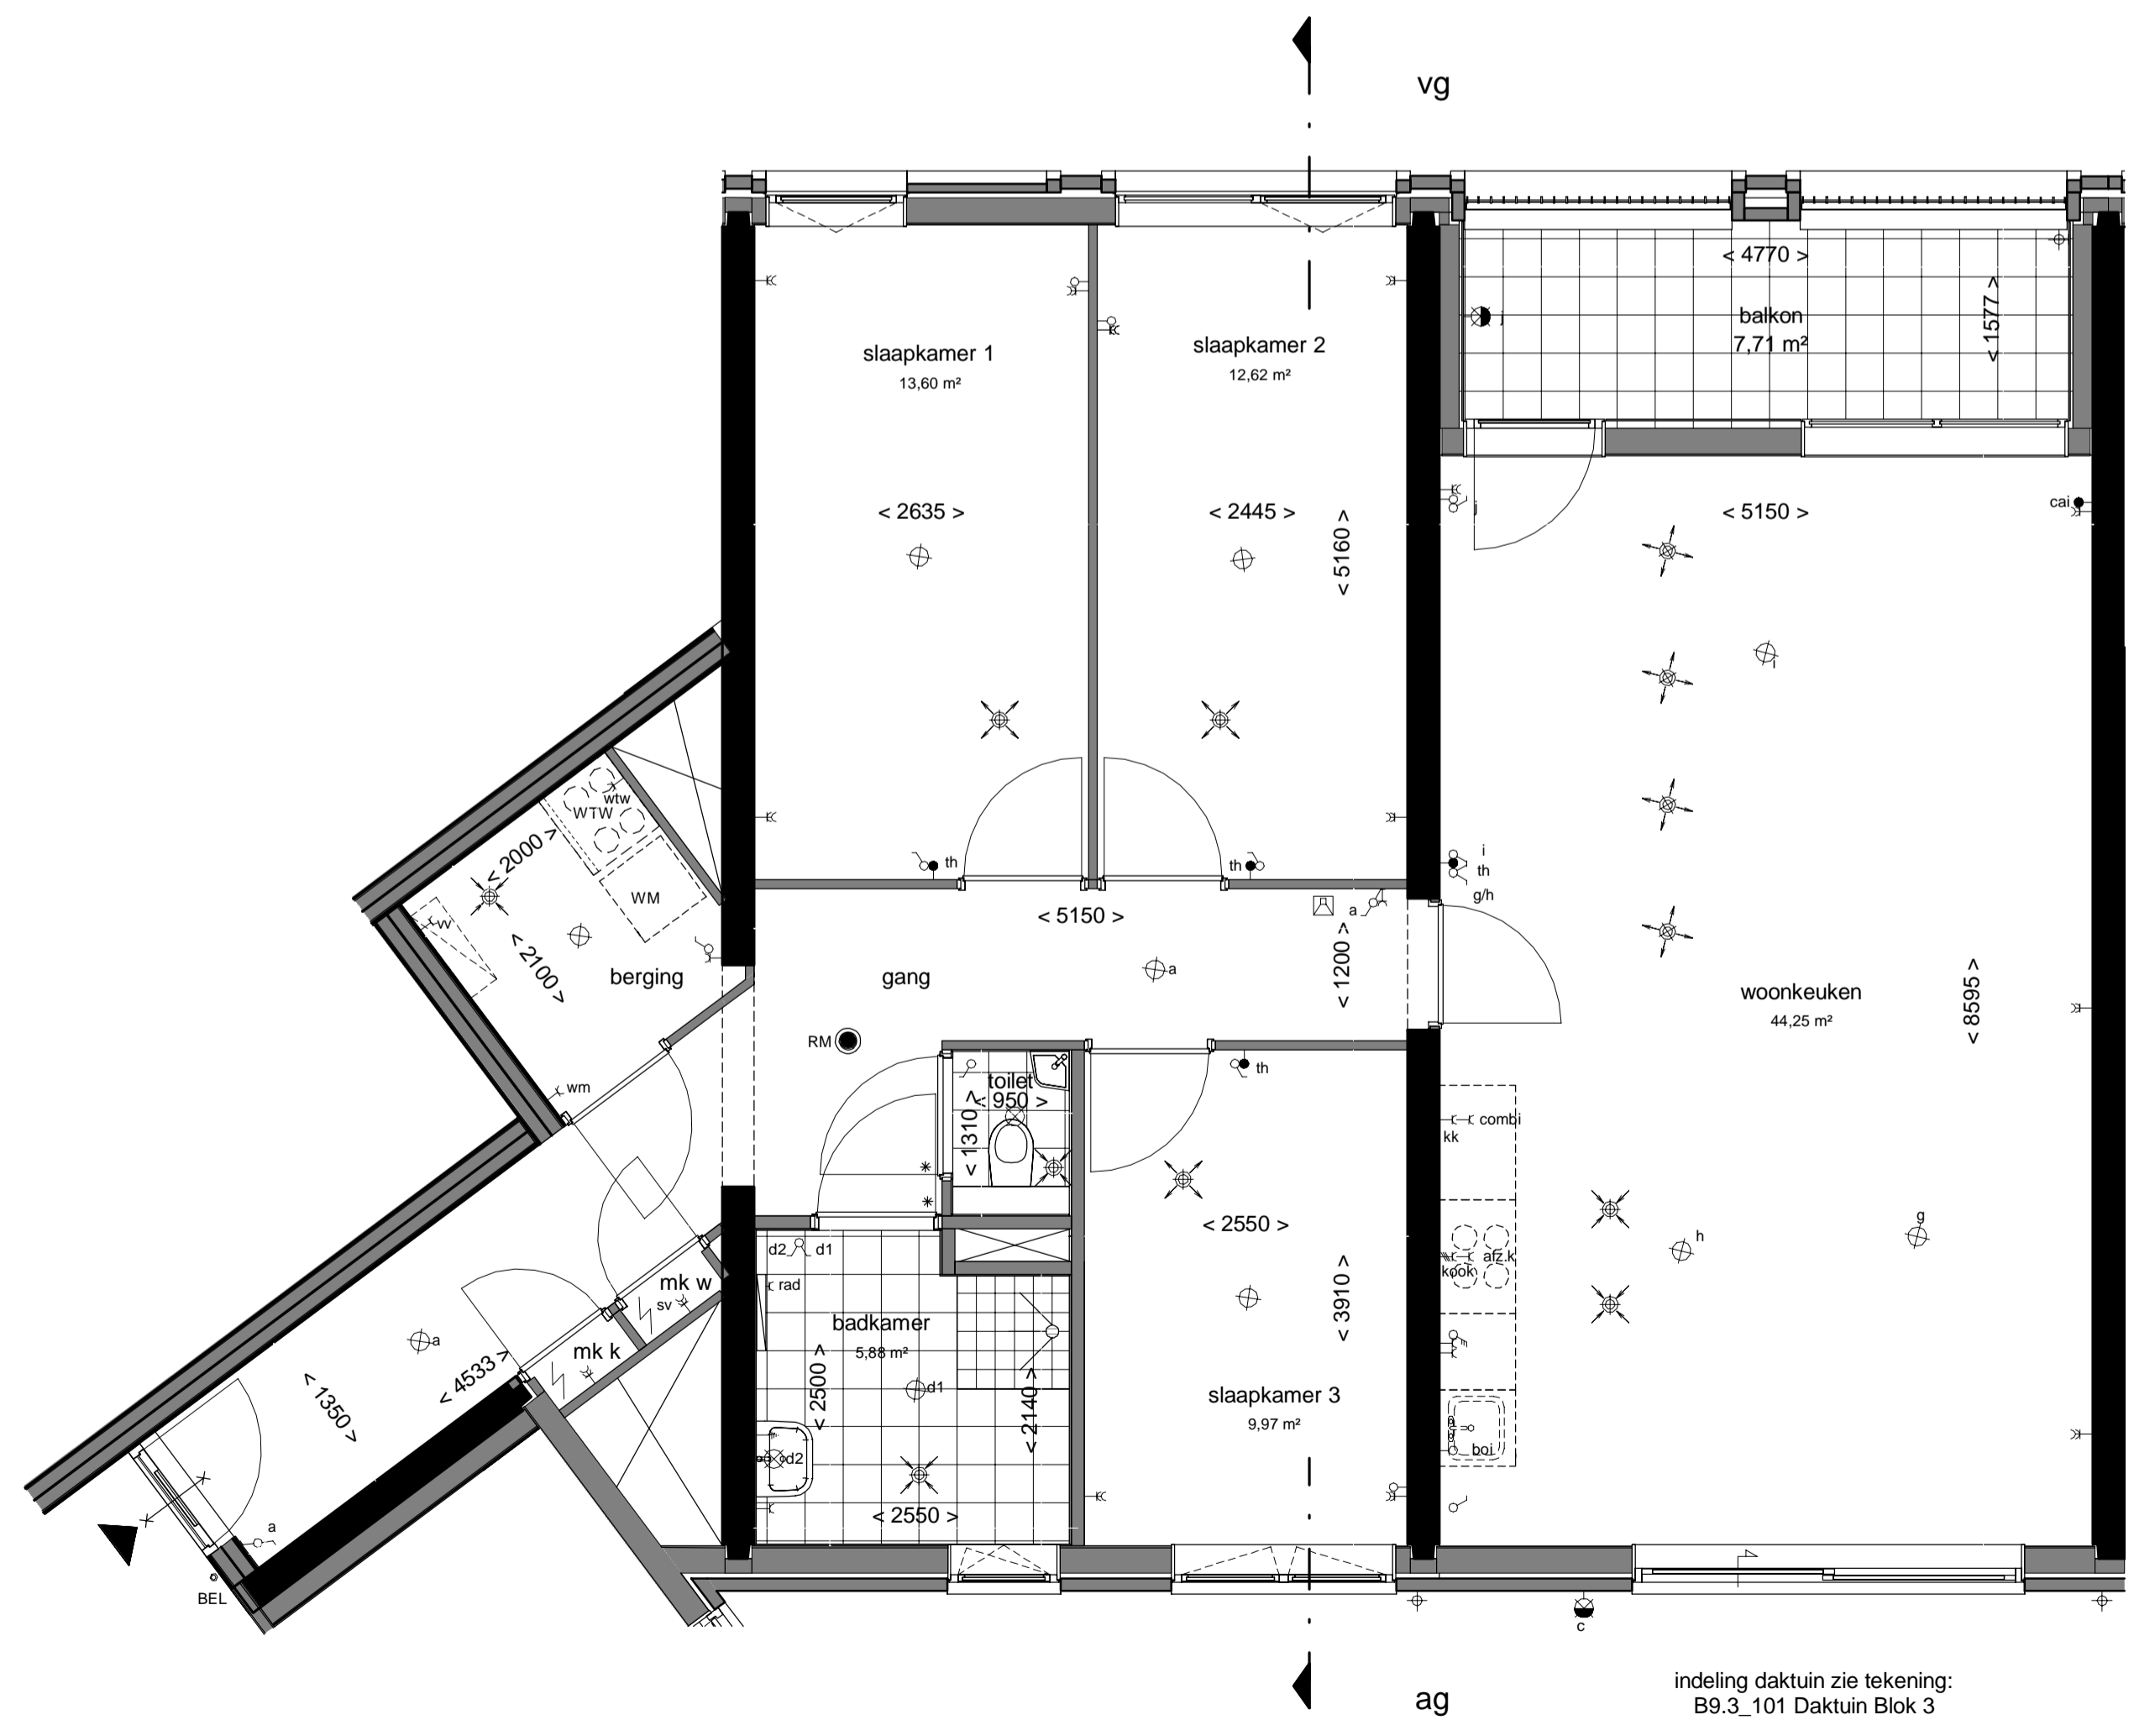

plattegrond - 1e verdieping
1 : 50

indeling dakruim zie tekening:
B9.3_101 Dakruim Blok 3

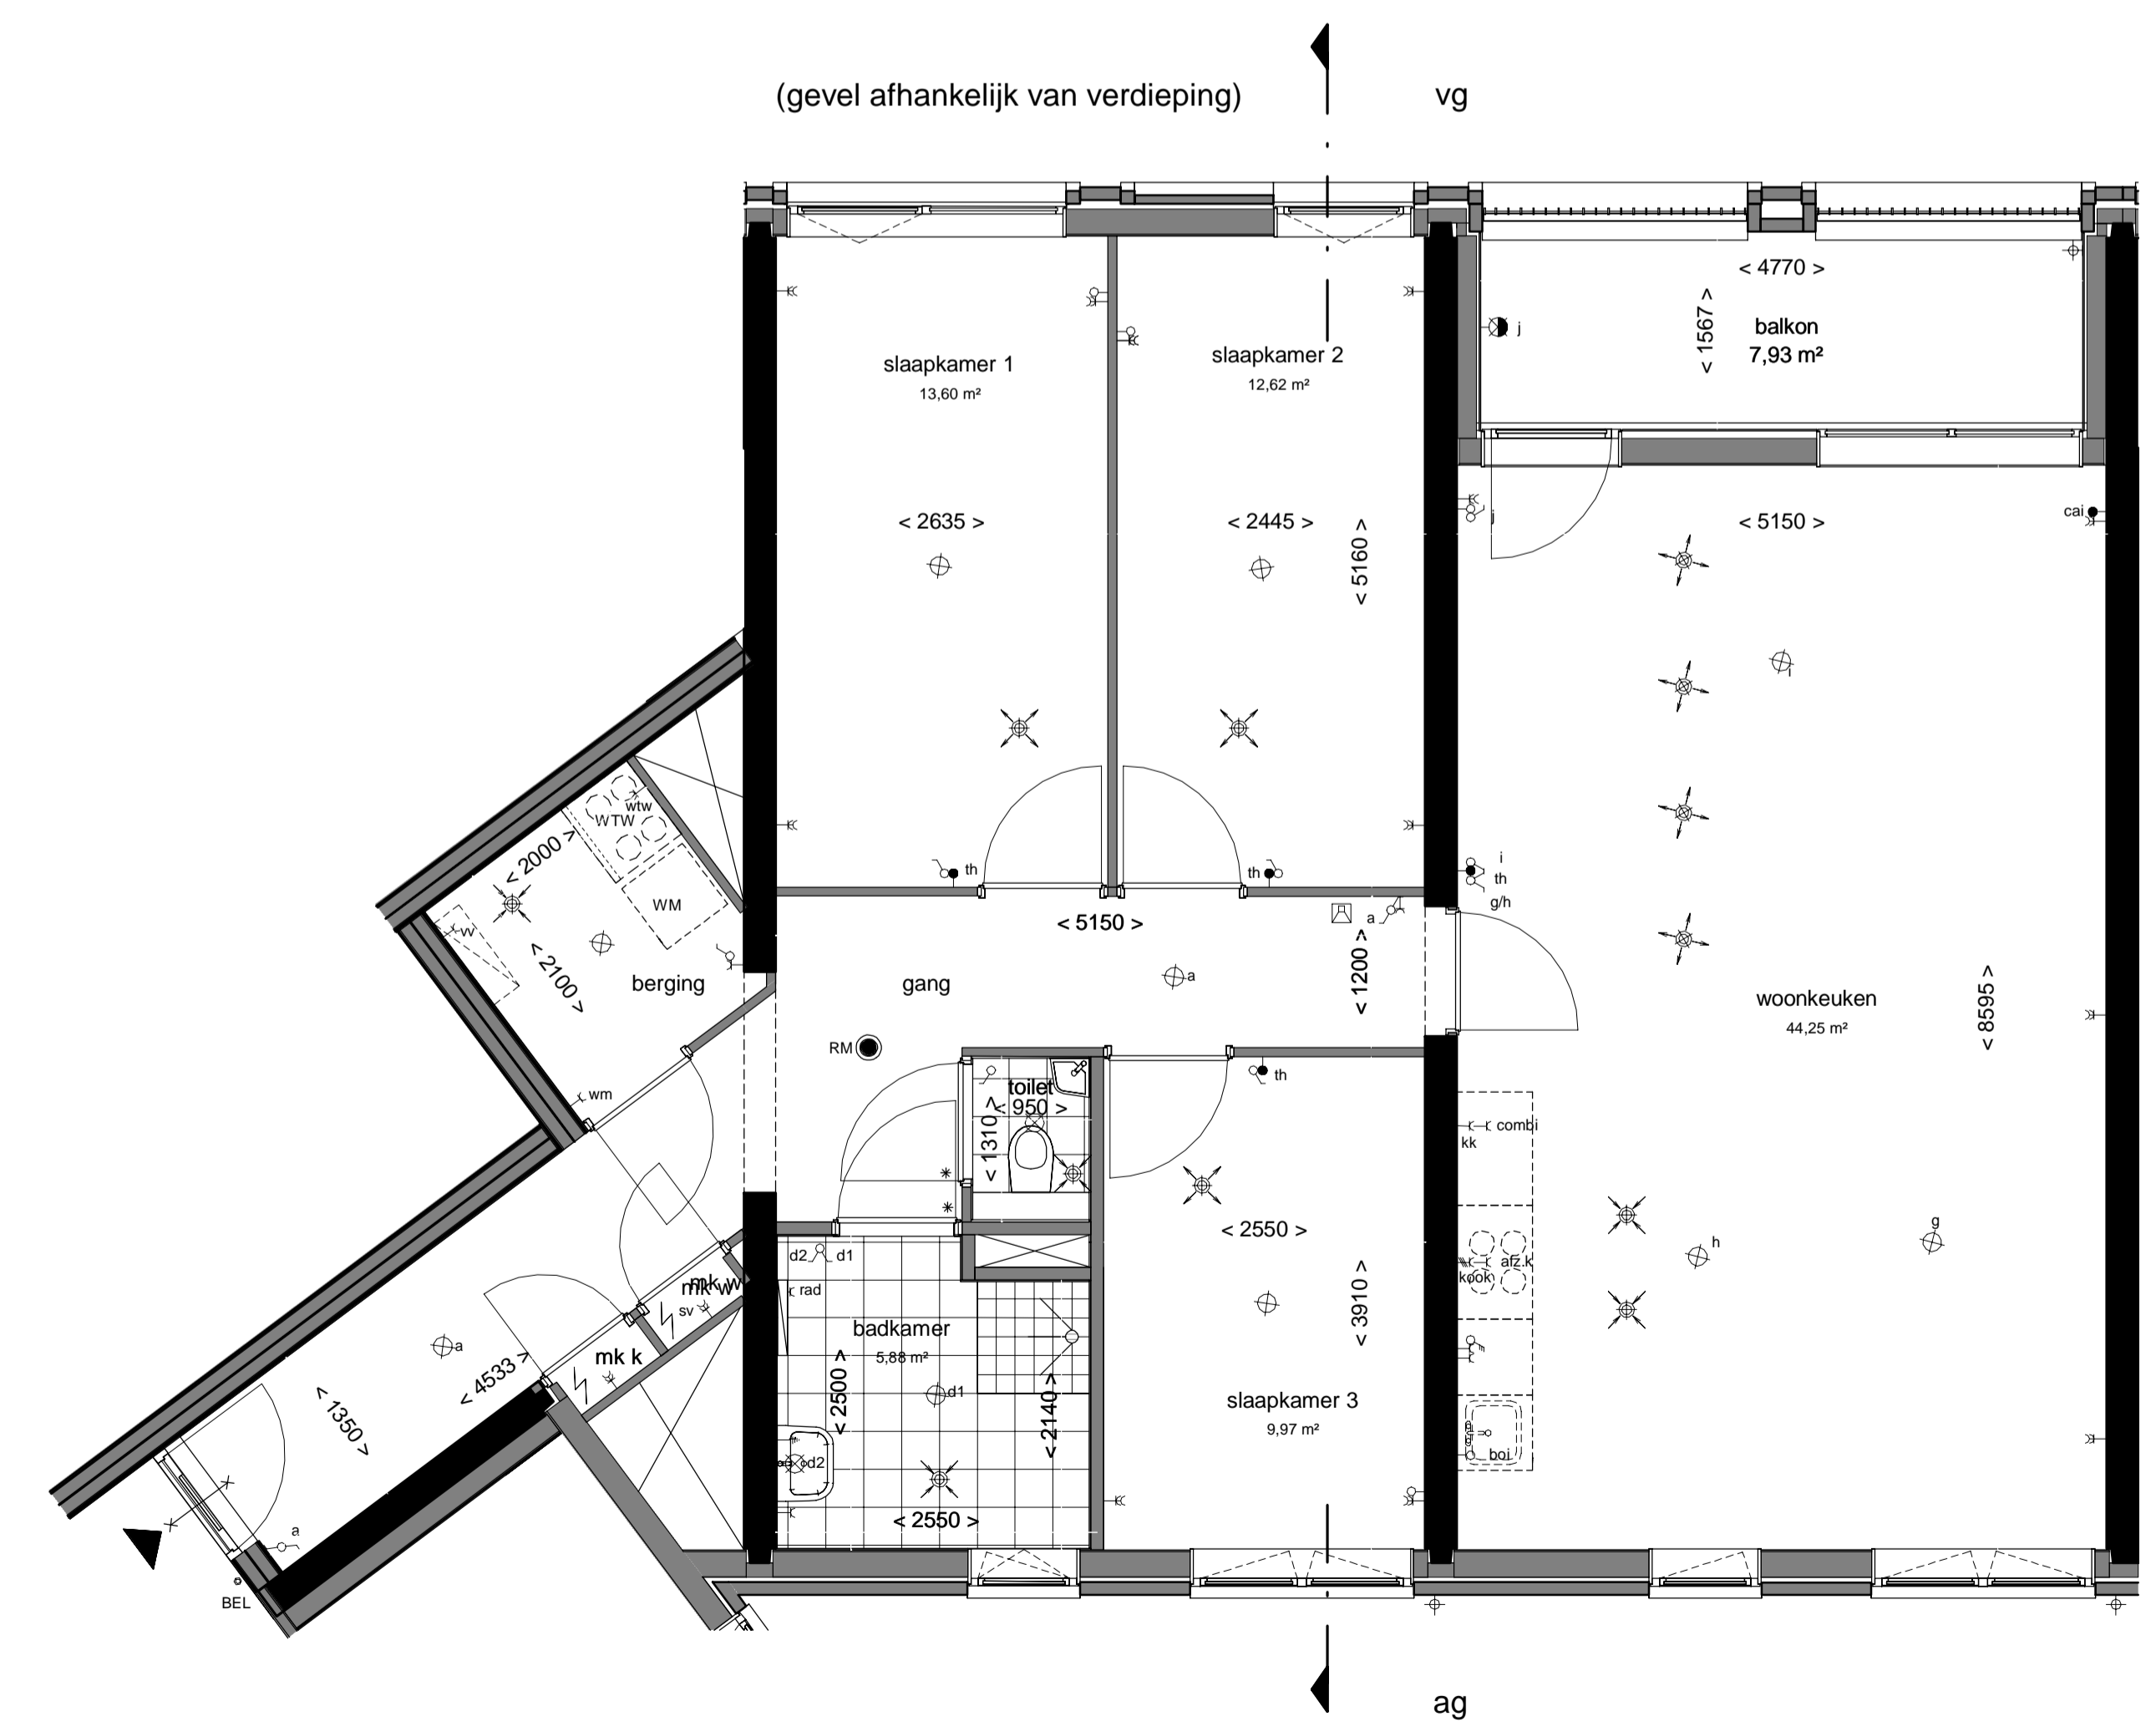

Plattegrond - 2e t/m 4e verd.
1 : 50



Renvooi:

- ◆ Hemelwaterafvoer
- Dorpel
- Vloerverdelers
- Suskast
- v Ventilatorrooster
- Belddrukker
- ⊕ Bel schel
- ⊕ Videofoon
- ⊕ Roommelder volgens NEN 2555
- ⊕ Schakelaar
- ⊕ Serieschakelaar
- ⊕ Wisselschakelaar
- ⊕ 3-standen schakelaar
- ⊕ Centraaldoos met lichtpunt
- ⊕ Wandlichtpunt binnen
- ⊕ Wandlichtpunt buiten
- ⊕ Aansluitpunt zonder armatuur
- ⊕ Wandcontactdoos
- ⊕ Wandcontactdoos dubbel geaard horizontaal in inbouwdoos
- ⊕ Aansluitpunt mechanische ventilatie
- ⊕ Aansluitpunt wasmachine
- ⊕ Aansluitpunt wtw-unit
- ⊕ Aansluitpunt stadsverwarming
- ⊕ Aansluitpunt vaatwasser
- ⊕ Aansluitpunt afzuigkap
- ⊕ Aansluitpunt koelkast
- ⊕ Aansluitpunt combi
- ⊕ Aansluitpunt kooktoestel
- ⊕ Dubbele wandcontactdoos verticaal
- ⊕ Aansluitpunt Thermostaat
- ⊕ Aansluitpunt centrale antenne installatie
- ⊕ Loze leiding
- ⊕ Aansluitpunt boiler
- ⊕ Centraal aardingspunt
- ⊕ Afzuigpunt ventilatie
- ⊕ Inblaaspunt ventilatie
- rad Opstelplaats design radiator
- sv Stadsverwarming
- WTW Opstelplaats warmerugwinning unit
- WM Opstelplaats wasmachine
- MV Opstelplaats mechanische ventilatie
- circa maten
- schematische aanduiding woning positie
- eigendoms grens

E&W installatie zijn indicatief.
Kleuren en materialen zijn indicatief.
Materialen en afwerking cf. technische omschrijving en technische uitwerking

verdeling terrastegels in het werk door aannemer te bepalen

Keukeninstallatie of tekening Bruynzeel

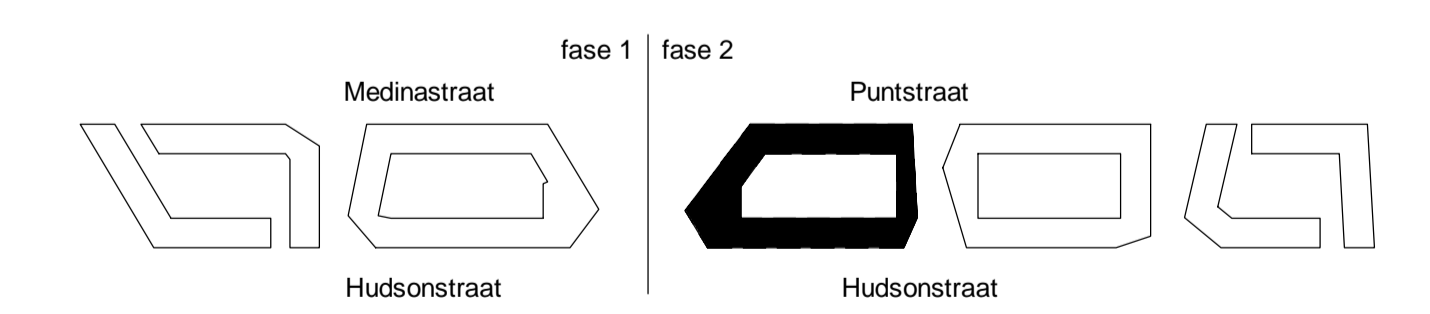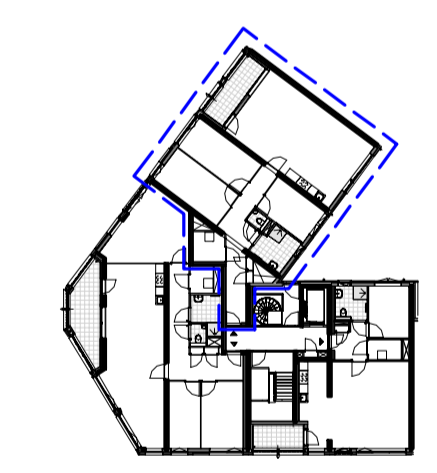

THE HUDSONS

DEFINITIEF

betreft:
Type A.3.03
Blok 3
The Hudsons
Rotterdam, Netherlands



datum: 11-06-2019
getekend: JA/RD
schaal: 1:50/1:100
formaat: A1+
fase: Verkoop
projectnummer: 11153
tekeningnummer: B9.3_A.3.03

Zilverstraat 30
2718 RP Zoetermeer
Postbus 62
2700 AB Zoetermeer
T +31 78 317 01 70
E info@eracontour.nl
www.eracontour.nl