



+15400
05 vijfde verdieping

+12320
04 vierde verdieping

+9240
03 derde verdieping

+6160
02 tweede verdieping

+3080
01 eerste verdieping

Peil=0
begane grond

3e Bouwnummer: 2.59
2e Bouwnummer: 2.56
1e Bouwnummer: 2.53


3e Bouwnummer: 2.59
2e Bouwnummer: 2.56
1e Bouwnummer: 2.53

3e Bouwnummer: 2.59
2e Bouwnummer: 2.56
1e Bouwnummer: 2.53

voorgevel - links (vgl)
1 : 100

voorgevel (vg)
1 : 100

voorgevel - rechts (vgr)
1 : 100

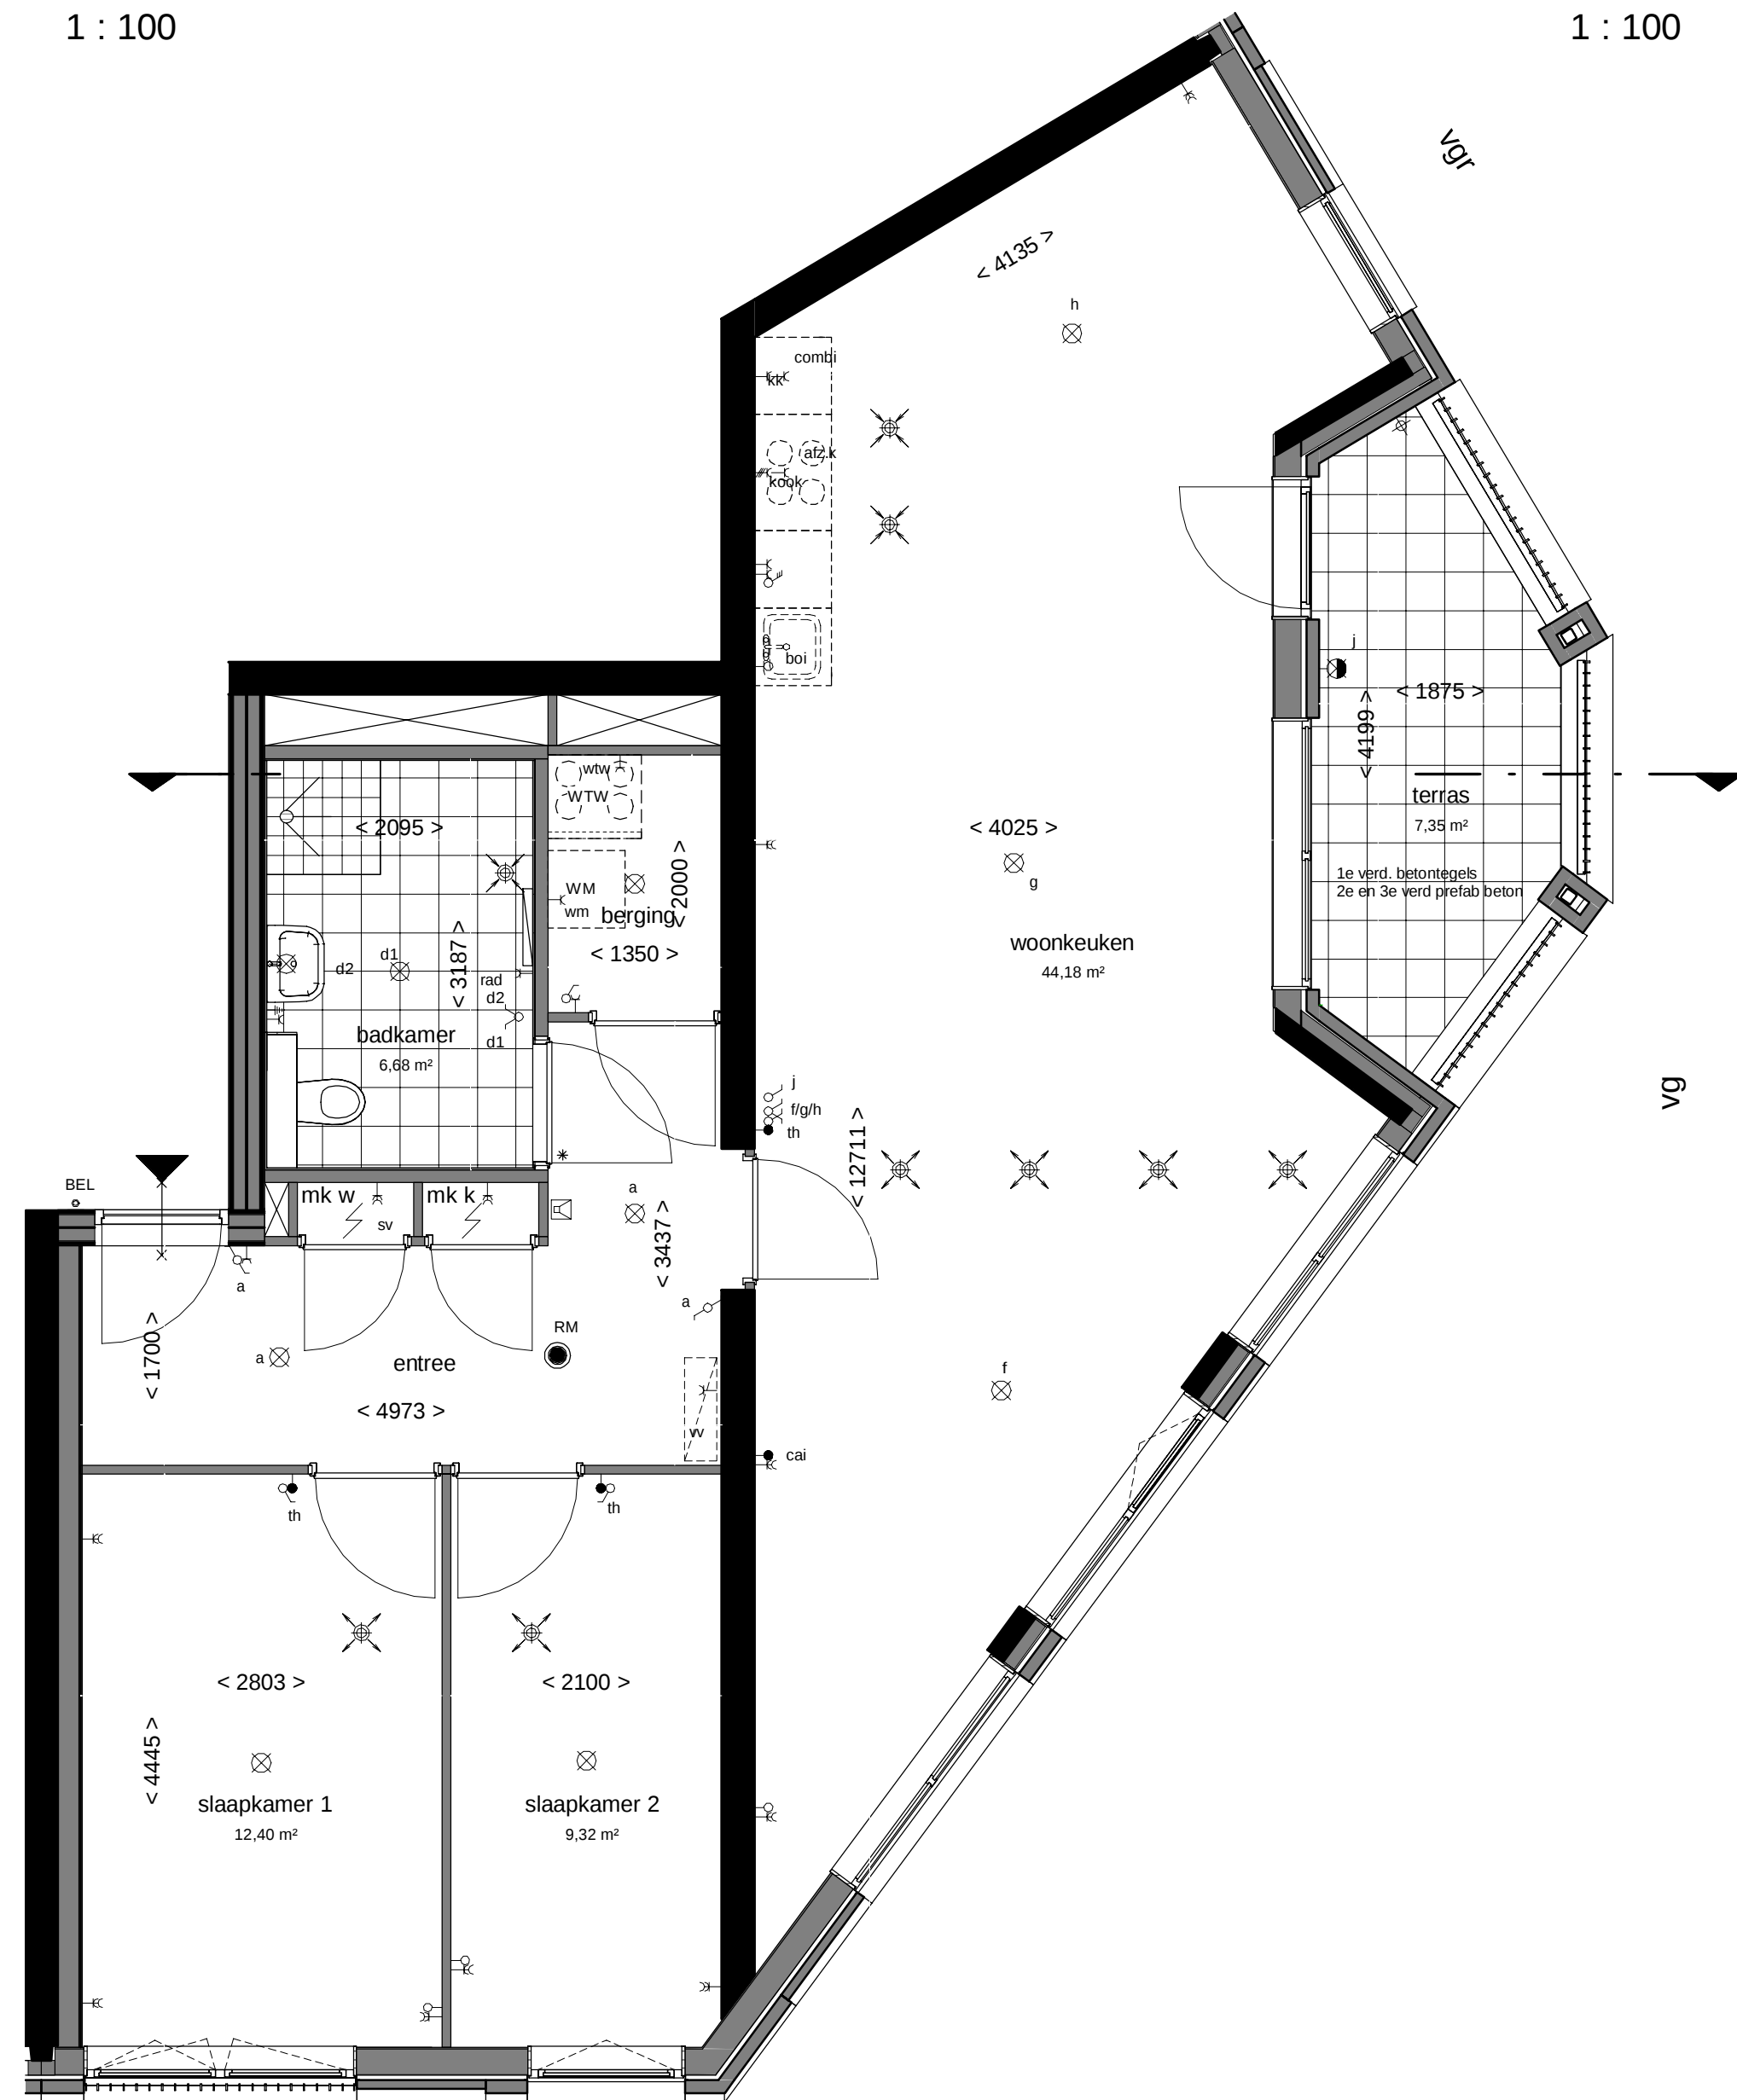


Plattegrond
1 : 50

vgl

1e t/m 3e verdieping
(gevels afhankelijk van verdieping)




doorsnede
1 : 100

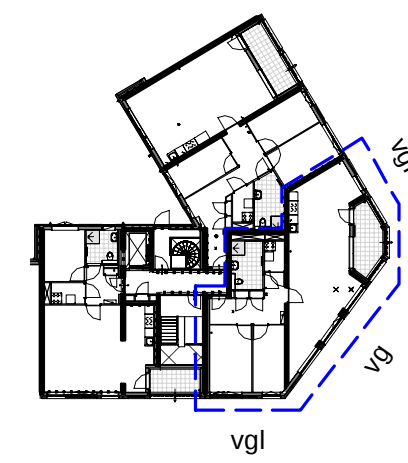

vgl

vg

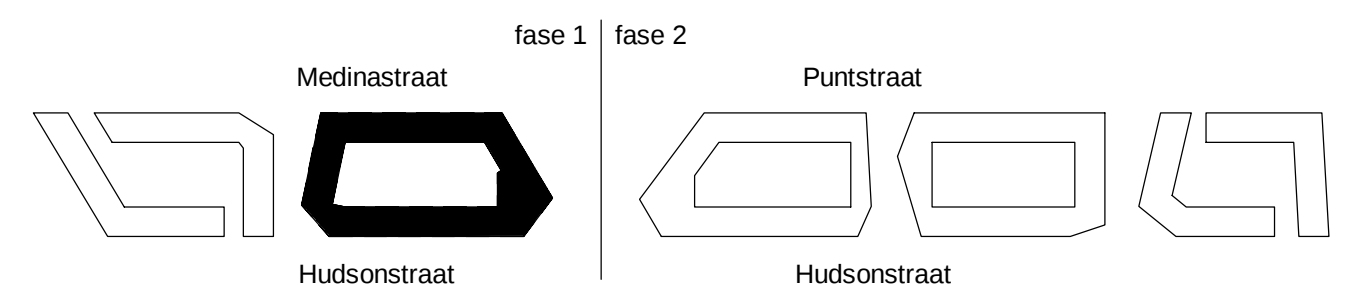

THE HUDSONS

DEFINITIEF

betreft:
Type A.2.02
Blok 2
The Hudsons
Rotterdam, Netherlands



datum: 01-02-2019	getekend: EA/RD	schaal: 1:50/1:100	formaat: A1
fase: Verkoop	projectnummer: 11153	tekeningnummer: B9.2_A.2.02	

Zilverstraat 39
2715 RP Zoetermeer
Postbus 62
2700 AB Zoetermeer
T +31 (0) 78 317 05 70
E info@eracontour.nl
www.eracontour.nl