


1.3.3.65 Svedex binnendeuren

a BEL
zw 2.1.26

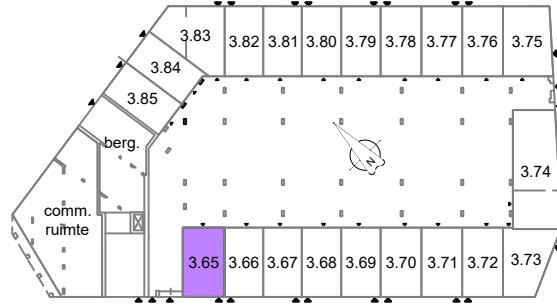

THE HUDSONS

Zilverstraat 39
2718 RP Zoetermeer
Postbus 62
2700 AB Zoetermeer
T +31 79 317 0170
www.eracontour.nl



handtekening voor akkoord:

alle voorgaande versies komen hiermee te vervallen

onderwerp:

woningplattegrond

DEFINITIEF

project:

The Hudsons te Rotterdam

Blok 3

bouwnummer:

3.65

De aangegeven maatvoering is indicatief.
Aan deze tekening kunnen geen rechten worden ontleend.

tekening gewijzigd:

- A. -
- B. -
- C. -
- D. -
- E. -

datum tekening:

05-10-2020

getekend:

YR

schaal:

1:50

formaat:

A4

projectnummer:

2308

woningtype:




Asp

woonlaag:

begane grond

tekeningnummer:

3.65-00

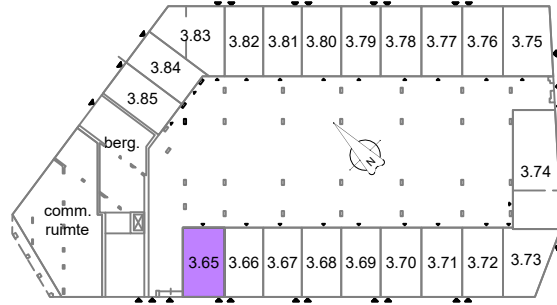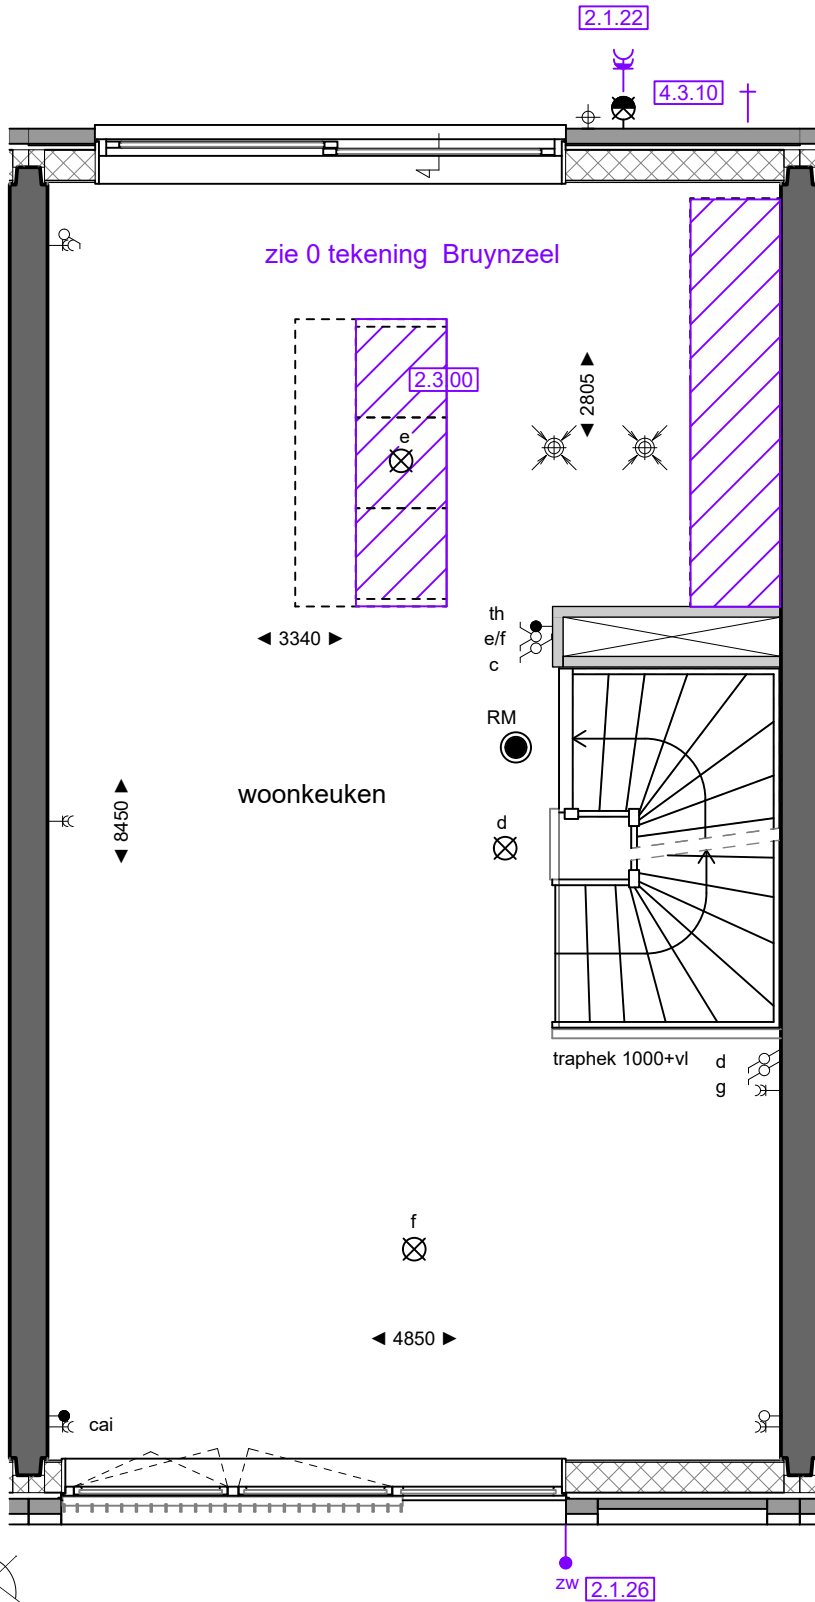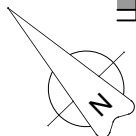

THE HUDSONS

Zilverstraat 39
2718 BP Zoetermeer
Postbus 62
2700 AB Zoetermeer
T +31 79 317 0170
www.eracontour.nl



handtekening voor akkoord:

.....

alle voorgaande versies komen hiermee te vervallen

onderwerp:

woningplattegrond

DEFINITIEF

project:

The Hudsons te Rotterdam

Blok 3

bouwnummer:

3.65

De aangegeven maatvoering is indicatief.
Aan deze tekening kunnen geen rechten worden ontleend.

tekening gewijzigd:

- A. -
- B. -
- C. -
- D. -
- E. -

datum tekening:

05-10-2020

getekend:

YR

schaal:

1:50

formaat:

A4

projectnummer:

2308

woningtype:




Asp

woonlaag:

1e verdieping

tekeningnummer:

3.65-01

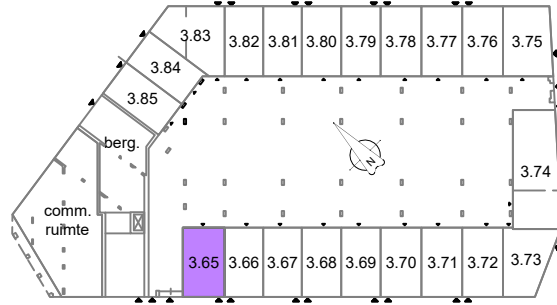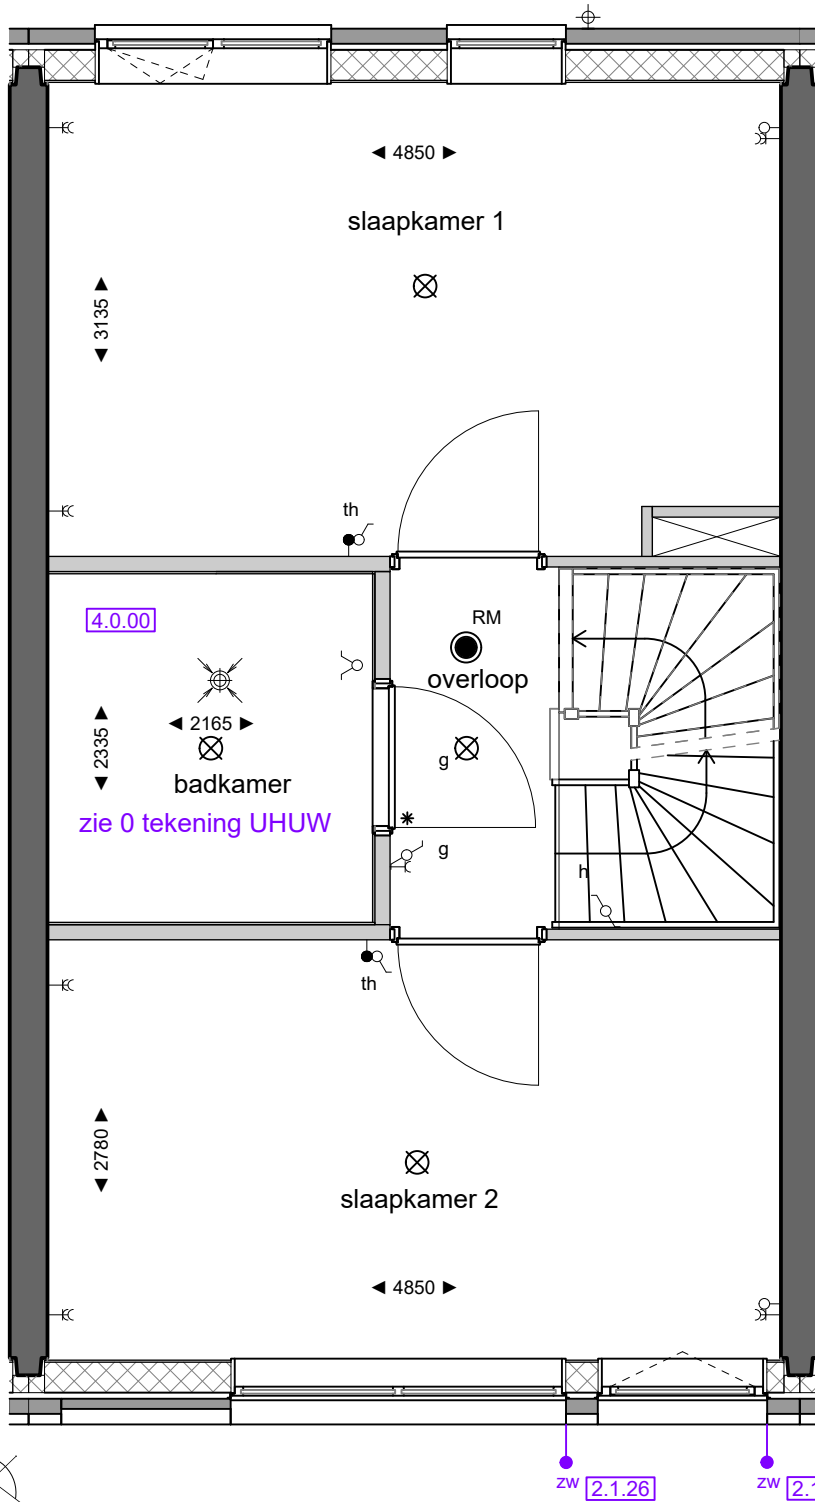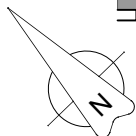

THE HUDSONS

Zilverstraat 39
2718 BP Zoetermeer
Postbus 62
2700 AB Zoetermeer
T +31 79 317 0170
h@eracontour.nl
www.eracontour.nl



handtekening voor akkoord:

alle voorgaande versies komen hiermee te vervallen

onderwerp:

woningplattegrond

DEFINITIEF

project:

The Hudsons te Rotterdam

Blok 3

bouwnummer:

3.65

De aangegeven maatvoering is indicatief.
Aan deze tekening kunnen geen rechten worden ontleend.

tekening gewijzigd:

- A. -
- B. -
- C. -
- D. -
- E. -

datum tekening:

05-10-2020

getekend:

YR

schaal:

1:50

formaat:

A4

projectnummer:

2308




woningtype:

Asp

tekeningnummer:

3.65-02

2e verdieping

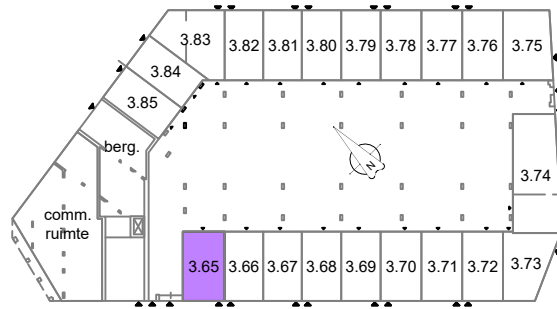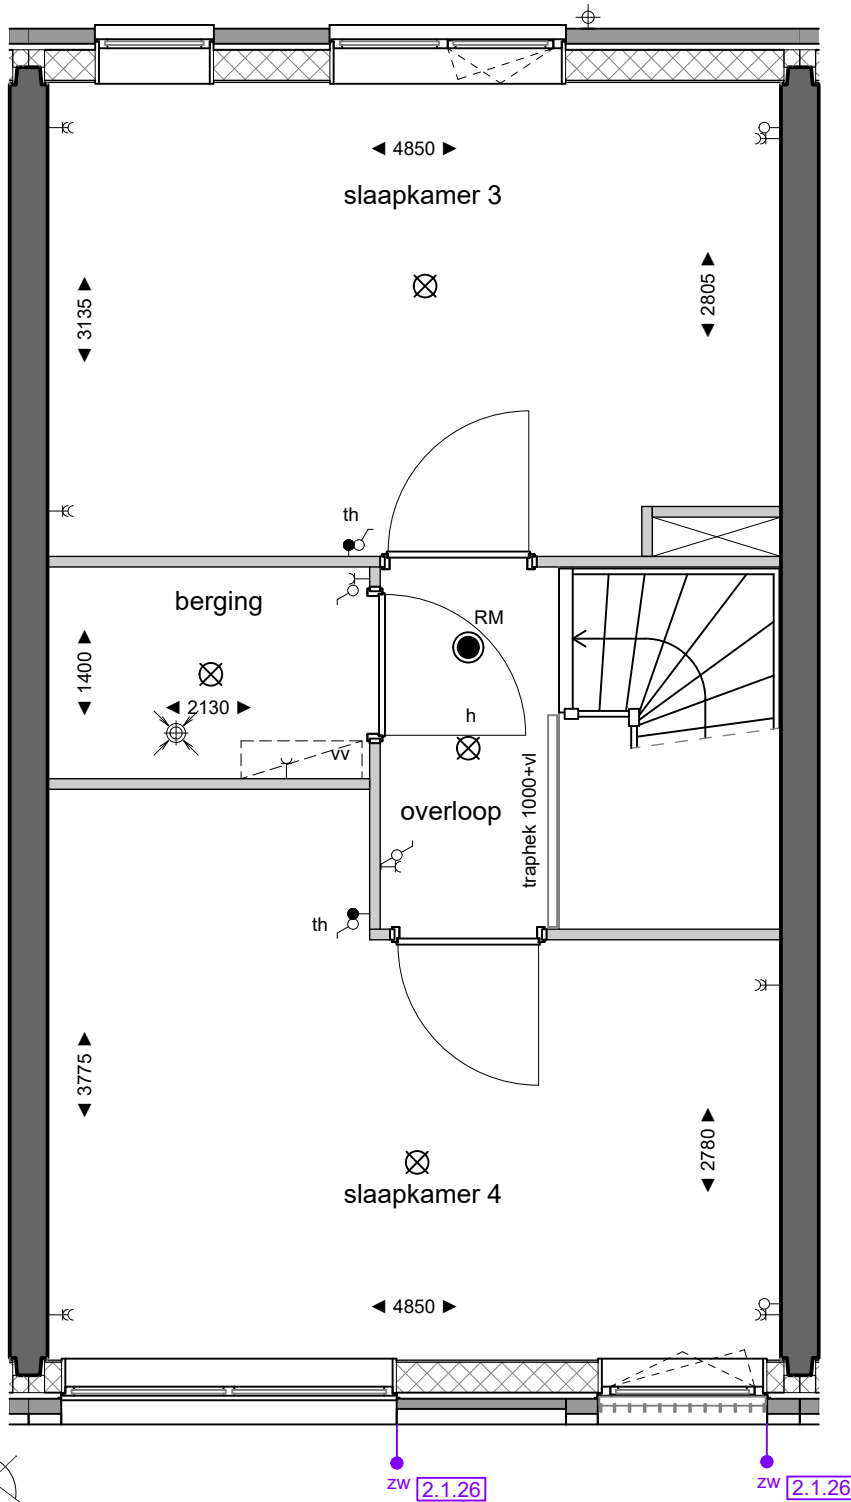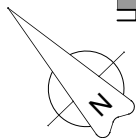

THE HUDSONS

Zilverstraat 39
2719 BP Zoetermeer
Postbus 62
2700 AB Zoetermeer
T +31 79 317 0170
www.eracontour.nl



handtekening voor akkoord:

alle voorgaande versies komen hiermee te vervallen

onderwerp:

woningplattegrond
DEFINITIEF

project:

The Hudsons te Rotterdam
Blok 3

bouwnummer:

3.65

De aangegeven maatvoering is indicatief.
Aan deze tekening kunnen geen rechten worden ontleend.

tekening gewijzigd:

- A. -
- B. -
- C. -
- D. -
- E. -

datum tekening:

05-10-2020

getekend:

YR

schaal:

1:50

formaat:

A4

projectnummer:

2308

woningtype:


Asp

woonlaag:

3e verdieping


tekeningnummer:

3.65-03

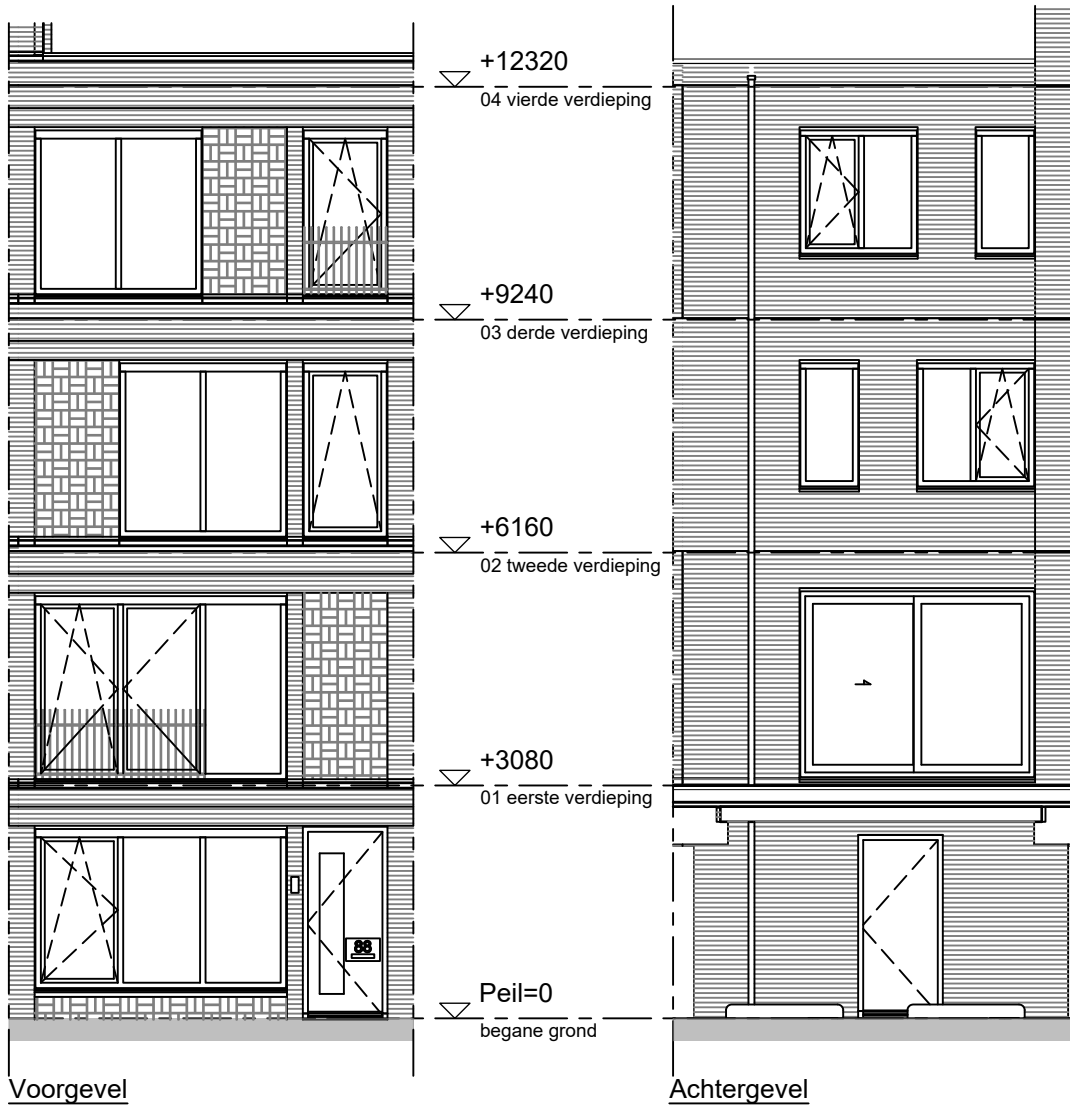

Voorgevel

Achtergevel

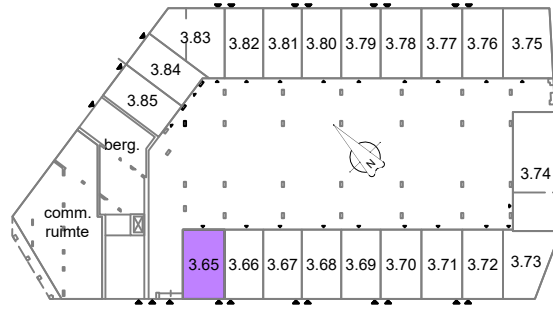

THE HUDSONS

Zilverstraat 39
2718 BP Zoetermeer
Postbus 62
2700 AB Zoetermeer
T +31 79 317 0170
www.eracontour.nl

era contour | TBI

onderwerp:
gevels
DEFINITIEF

handtekening voor akkoord:

project:

.....

The Hudsons te Rotterdam
Blok 3

alle voorgaande versies komen hiermee te vervallen

bouwnummer:
3.65

De aangegeven maatvoering is indicatief.
Aan deze tekening kunnen geen rechten worden ontleend.

tekening gewijzigd:
A. -
B. -
C. -
D. -
E. -

datum tekening: 05-10-2020
getekend: YR
schaal: 1:100

formaat:
A4

projectnummer: 2308
woningtype: Asp
woonlaag: -

tekeningnummer:
3.65-04