



voorgevel
1 : 100



achtergevel
1 : 100



doorsnede
1 : 100


Renvooi:

- ⊕ Hemelwaterafvoer
- Dorpel
- ⊞ Vloerverdeler
- ⊞ Susskast
- ⊞ Ventilatiecoaster
- ⊞ Beldrukker
- ⊞ Bel schel
- ⊞ Videofoon
- ⊞ Rookmelder volgens NEN 2555
- ⊞ Schakelaar
- ⊞ Serieschakelaar
- ⊞ Wisselschakelaar
- ⊞ 3-standen schakelaar
- ⊞ Centraaldoos met lichtpunt
- ⊞ Wandlichtpunt binnen
- ⊞ Wandlichtpunt buiten
- ⊞ Aansluitpunt zonder armatuur
- ⊞ Wandcontactdoos
- ⊞ Wandcontactdoos dubbel gesaard
- ⊞ horizontaal in ribwanddoos
- ⊞ Aansluitpunt mechanische ventilatie
- ⊞ Aansluitpunt wasmachine
- ⊞ Aansluitpunt air-unit
- ⊞ Aansluitpunt stadsverwarming
- ⊞ Aansluitpunt vastwater
- ⊞ Aansluitpunt afzugkap
- ⊞ Aansluitpunt koelkast
- ⊞ Aansluitpunt combi
- ⊞ Aansluitpunt kooktoestel
- ⊞ Dubbele wandcontactdoos verticaal
- ⊞ Aansluitpunt Thermostaat
- ⊞ Aansluitpunt centrale antenne installatie
- ⊞ Loze leiding
- ⊞ Aansluitpunt boiler
- ⊞ Centraal aardingspunt
- ⊞ Afzuigpunt ventilatie
- ⊞ Inblaspunt ventilatie
- ⊞ rad Opstelplaats design radiator
- ⊞ sv Stadsverwarming
- ⊞ WTW Opstelplaats warmterugwinnings unit
- ⊞ WM Opstelplaats wasmachine
- ⊞ MV Opstelplaats mechanische ventilatie
- < xxxx > circa maten
- schematische aanduiding woning positie
- eigendoms grens


E&W installatie zijn indicatief.
 Kleuren en materialen zijn indicatief.
 Materialen en afwerking cf. technische omschrijving en technische uitwerking

verdeling terrastegels in het werk door aannemer te bepalen


Koekeninstallatie cf tekening Bruynzeel

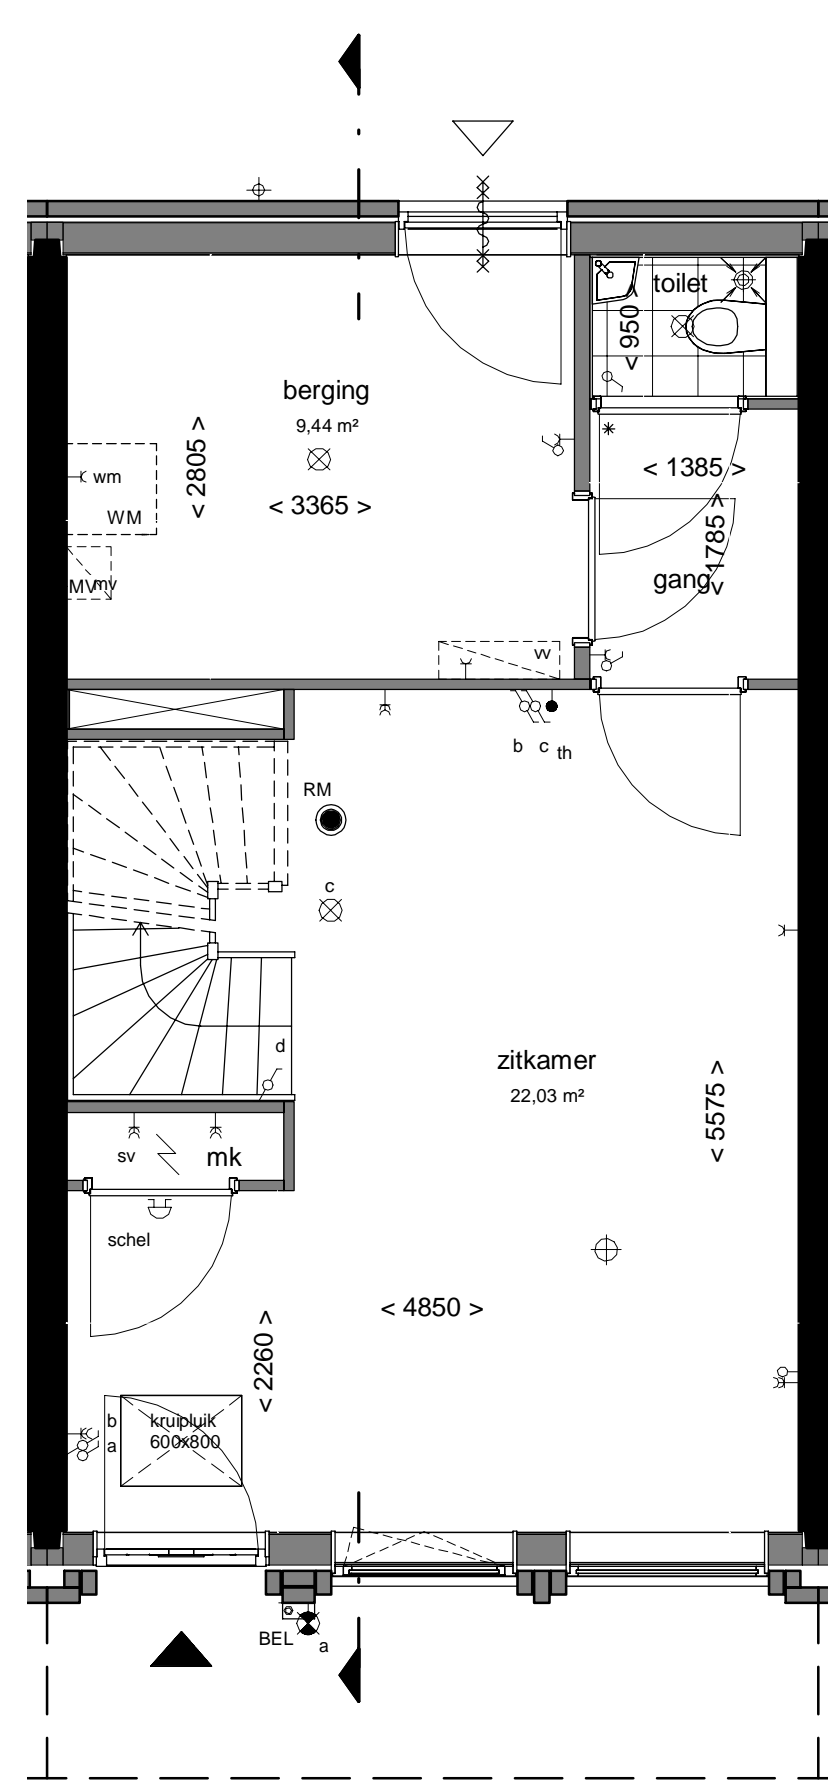


Bouwnummer: 3.81
begane grond
1 : 50

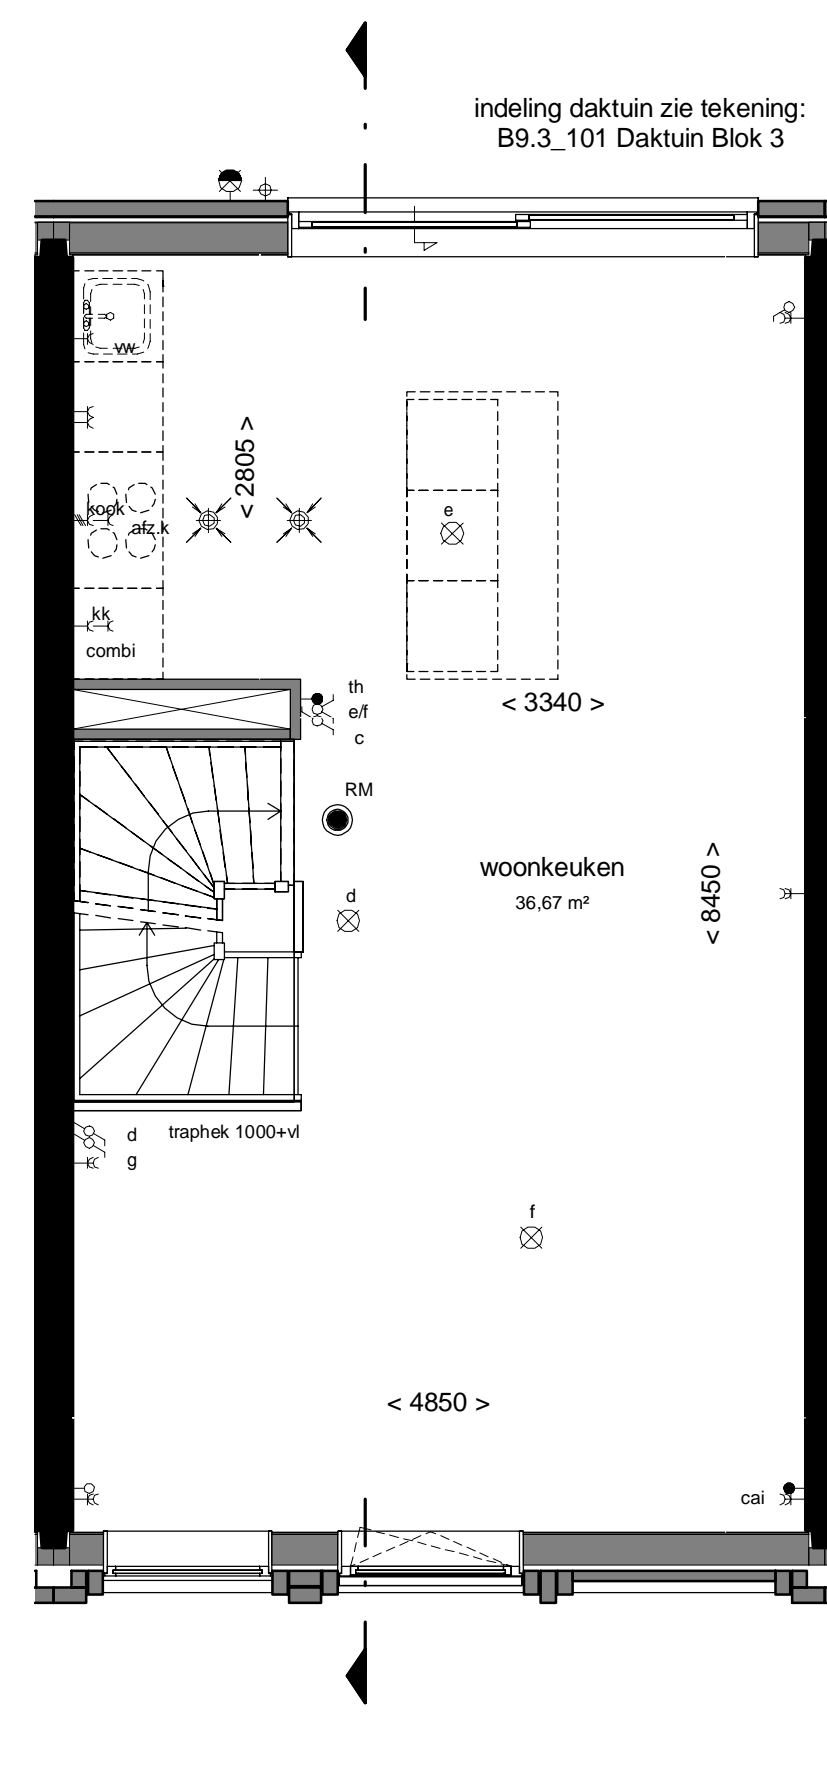


1e verdieping
1 : 50

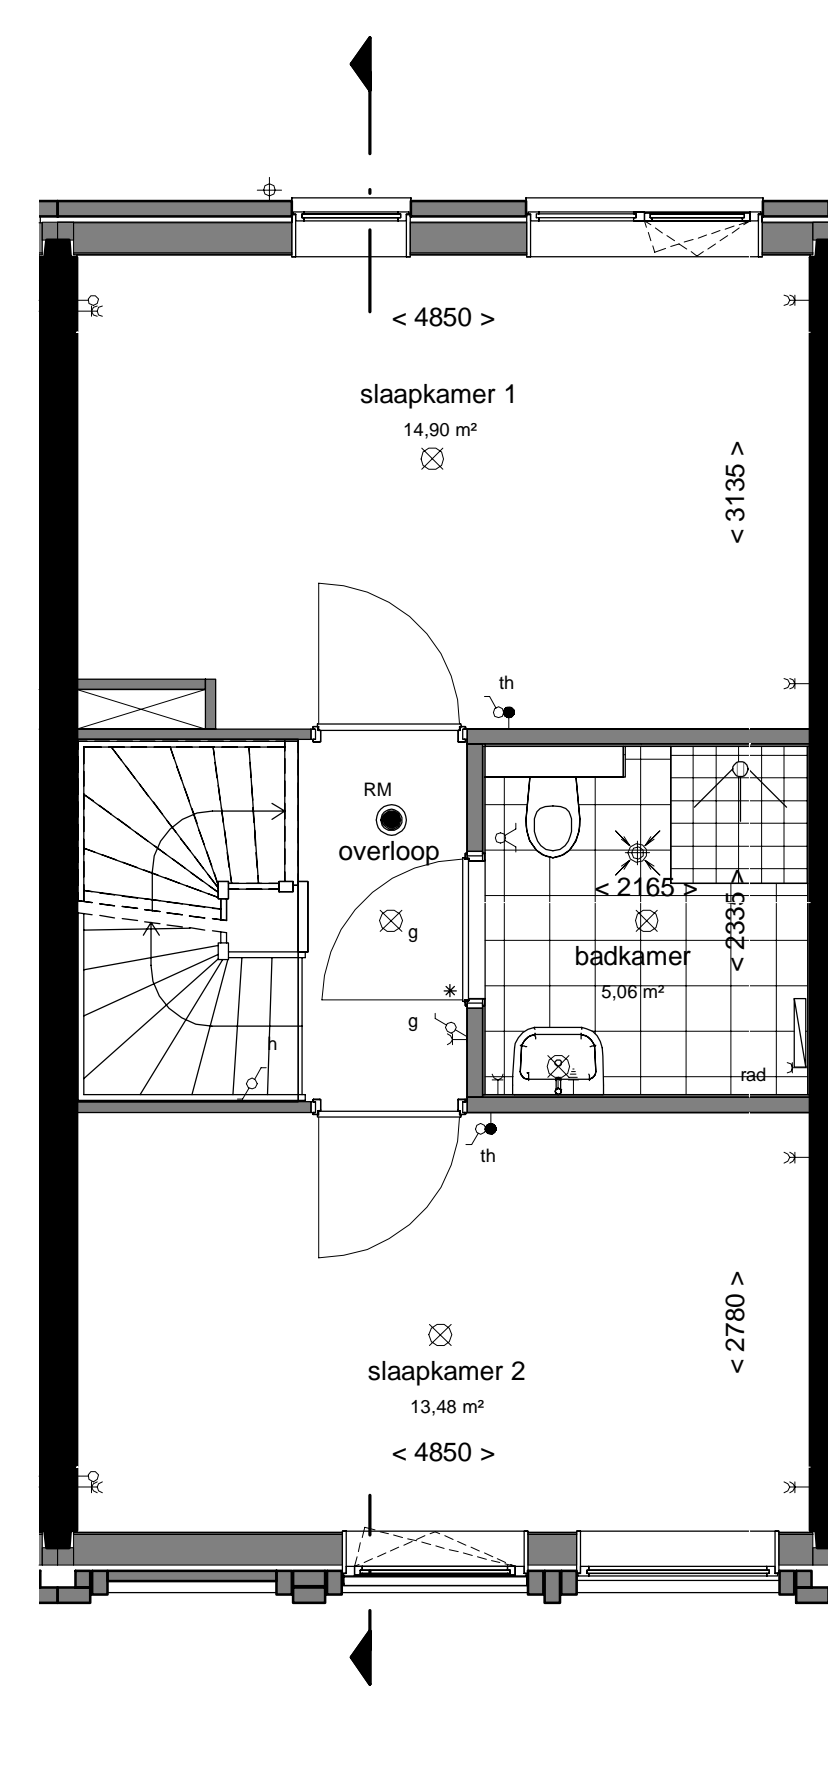


2e verdieping
1 : 50

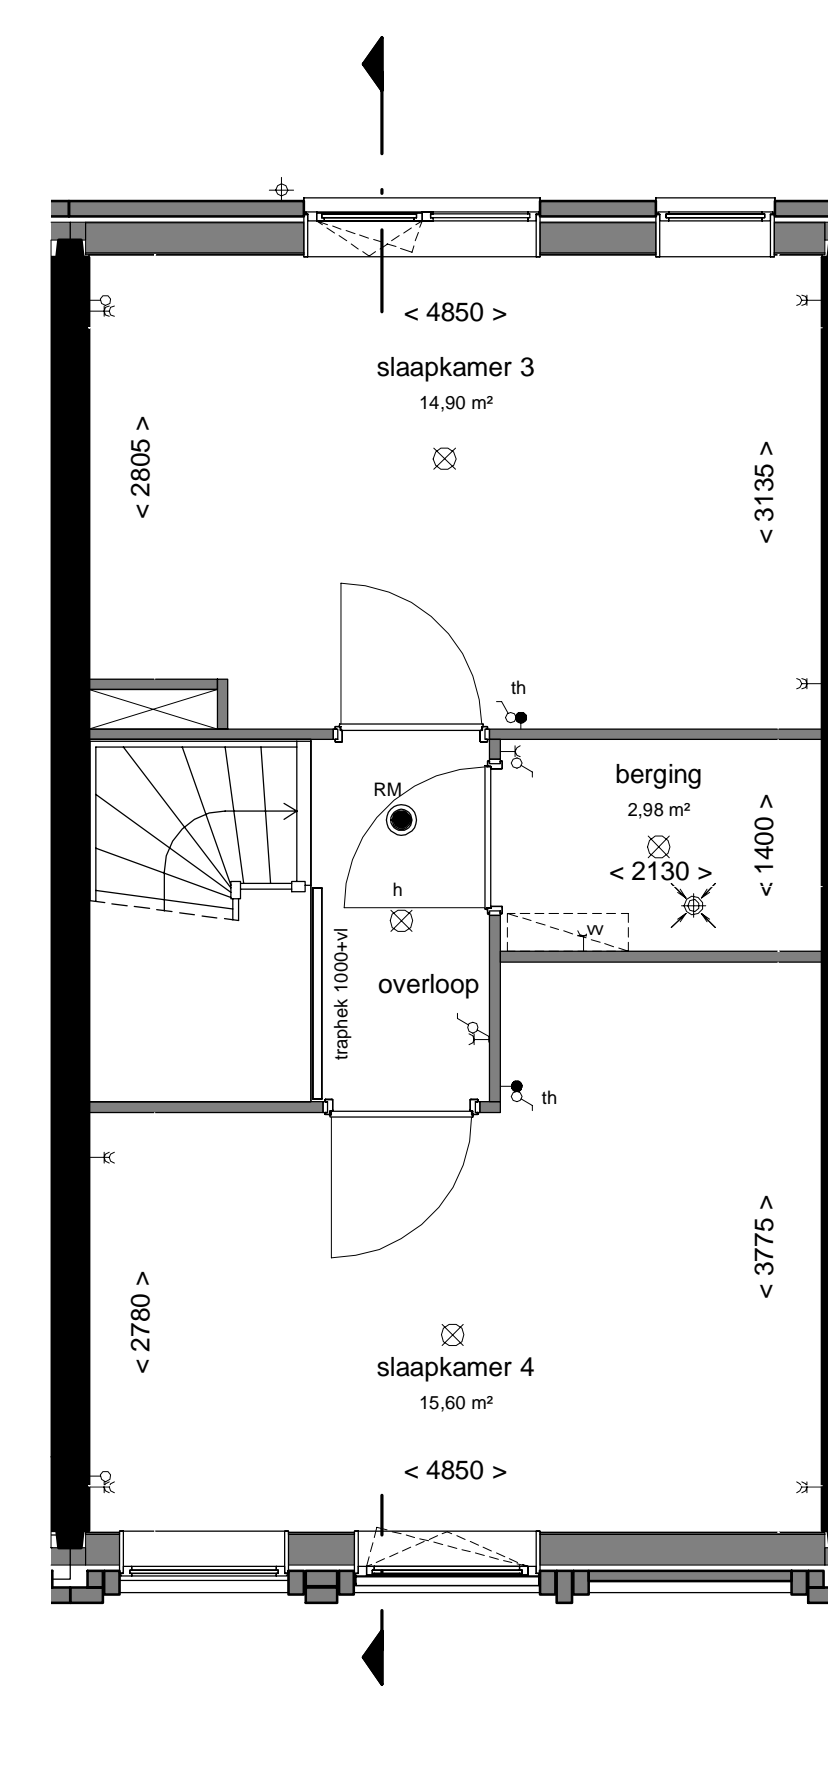


3e verdieping
1 : 50

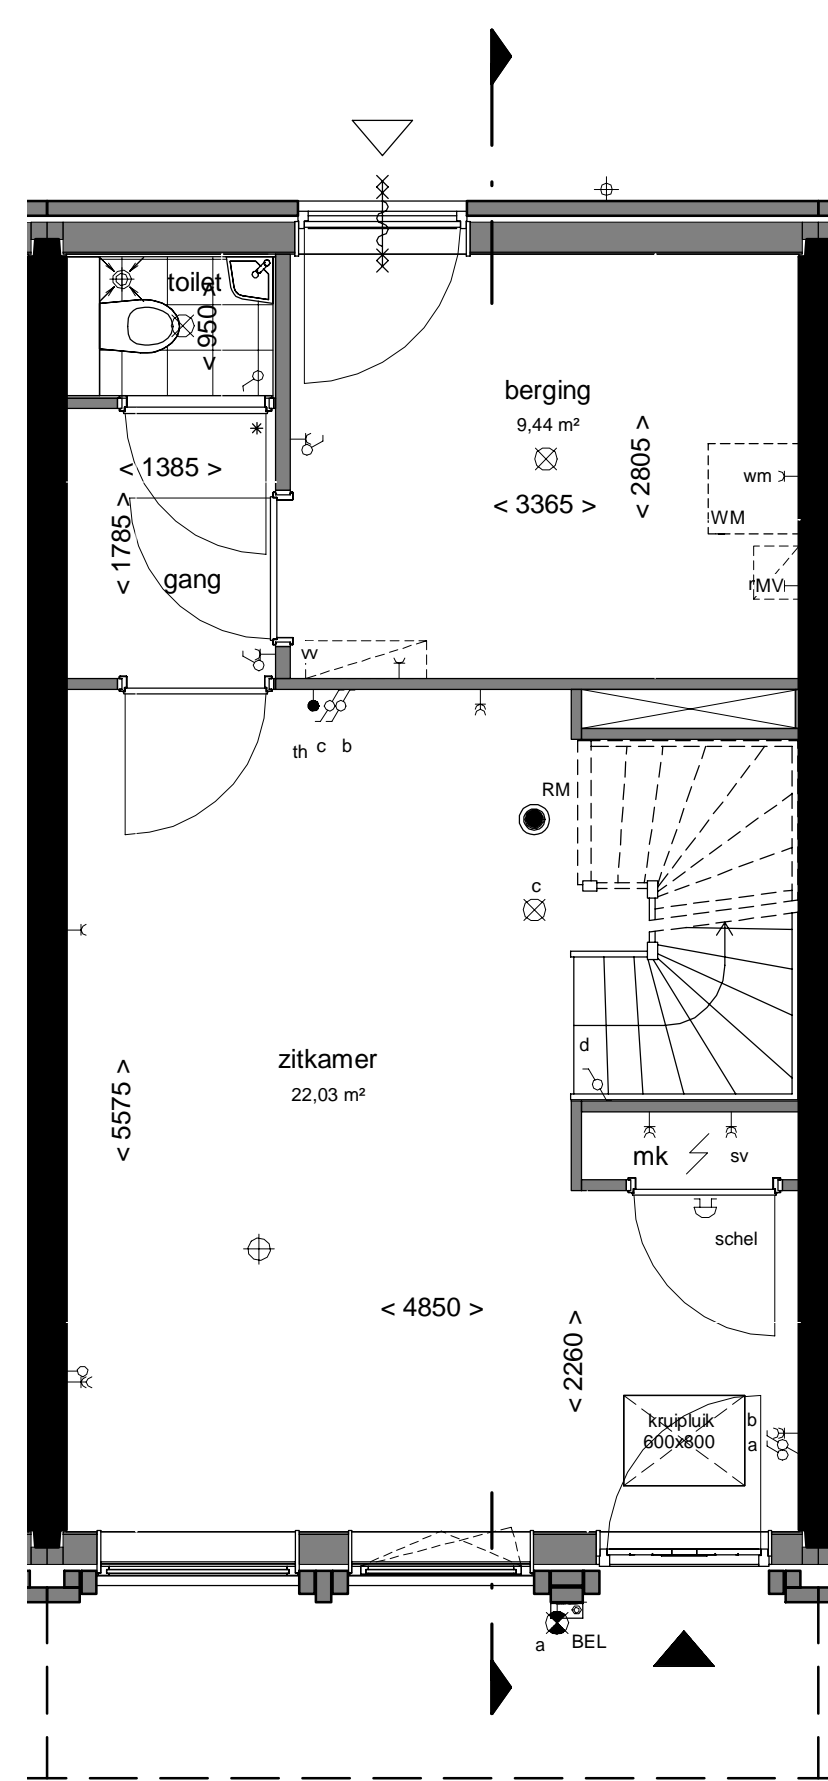


Bouwnummer: 3.82
begane grond
1 : 50

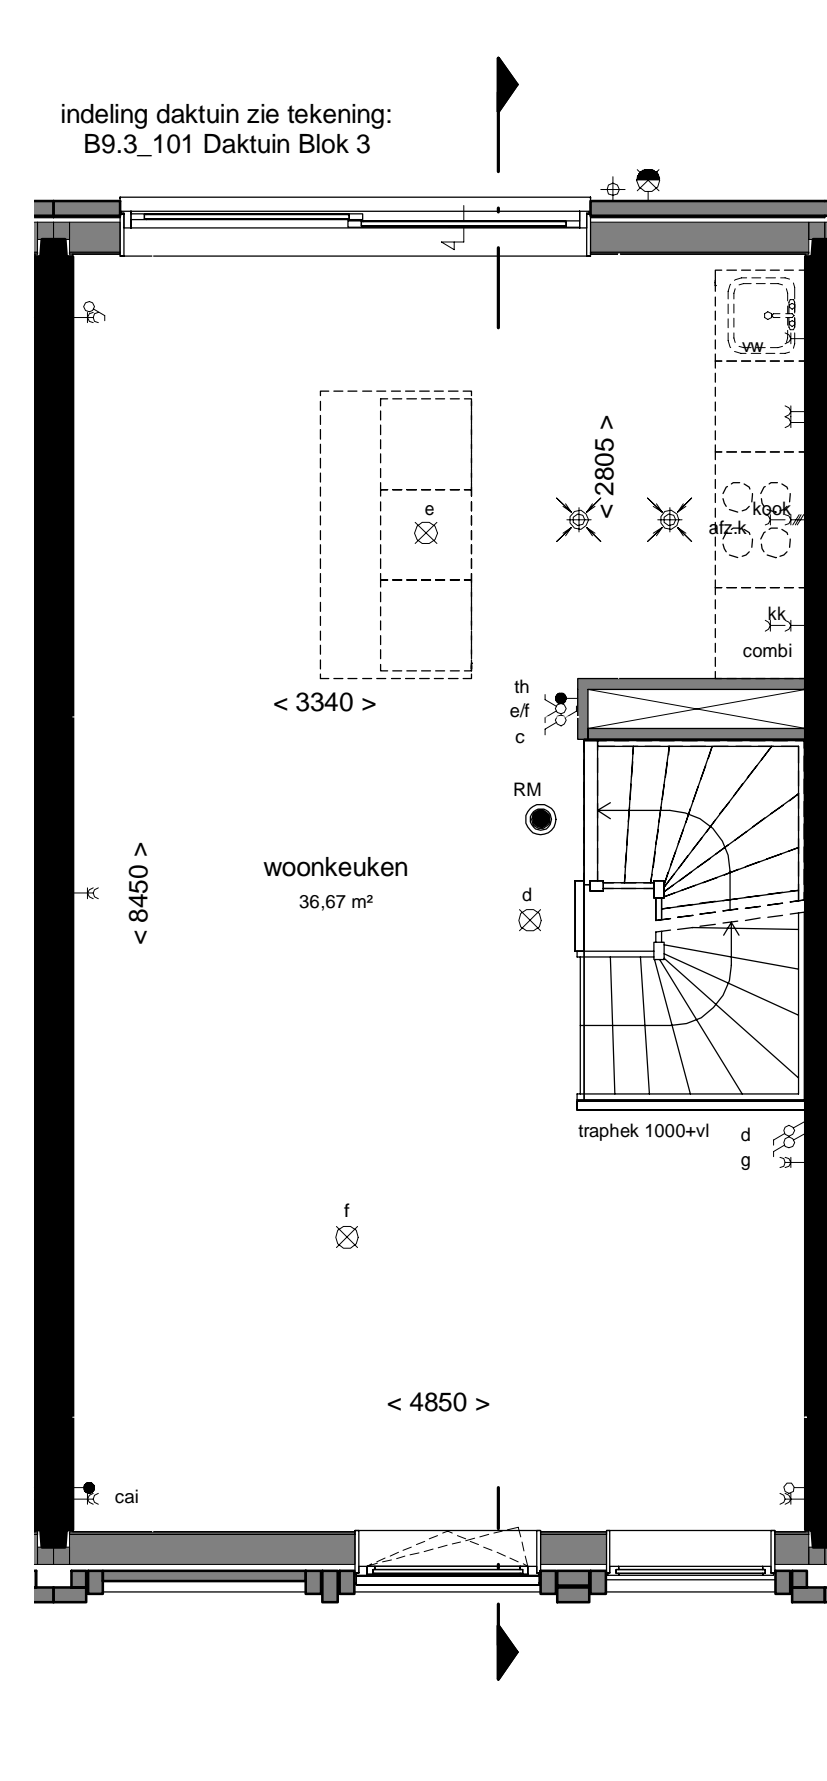


1e verdieping
1 : 50

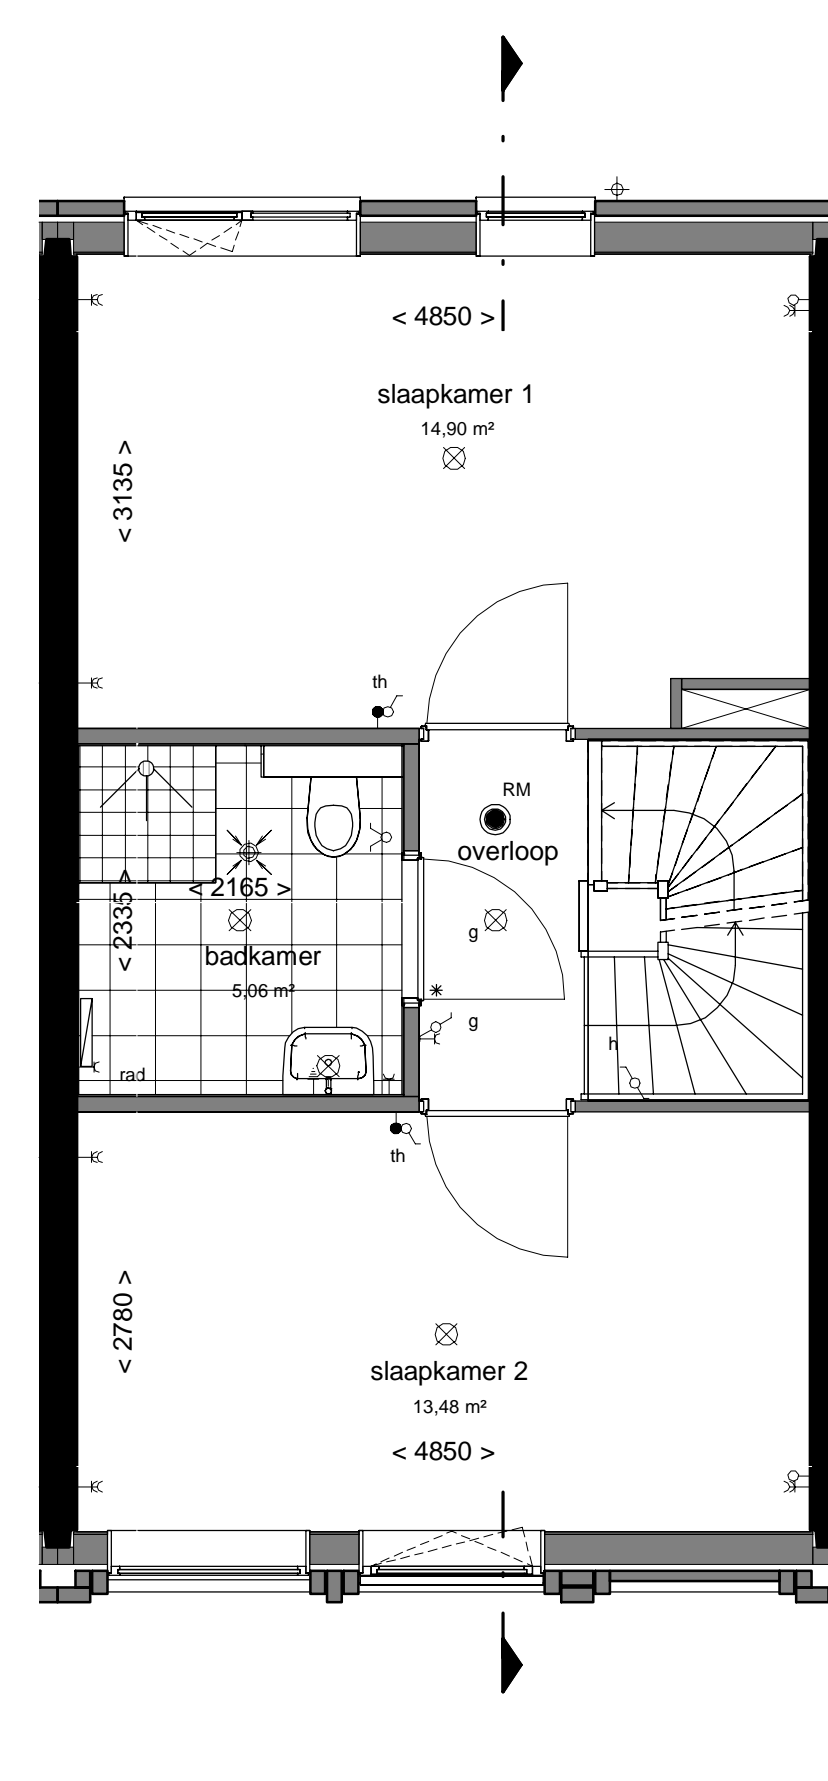

2e verdieping
1 : 50

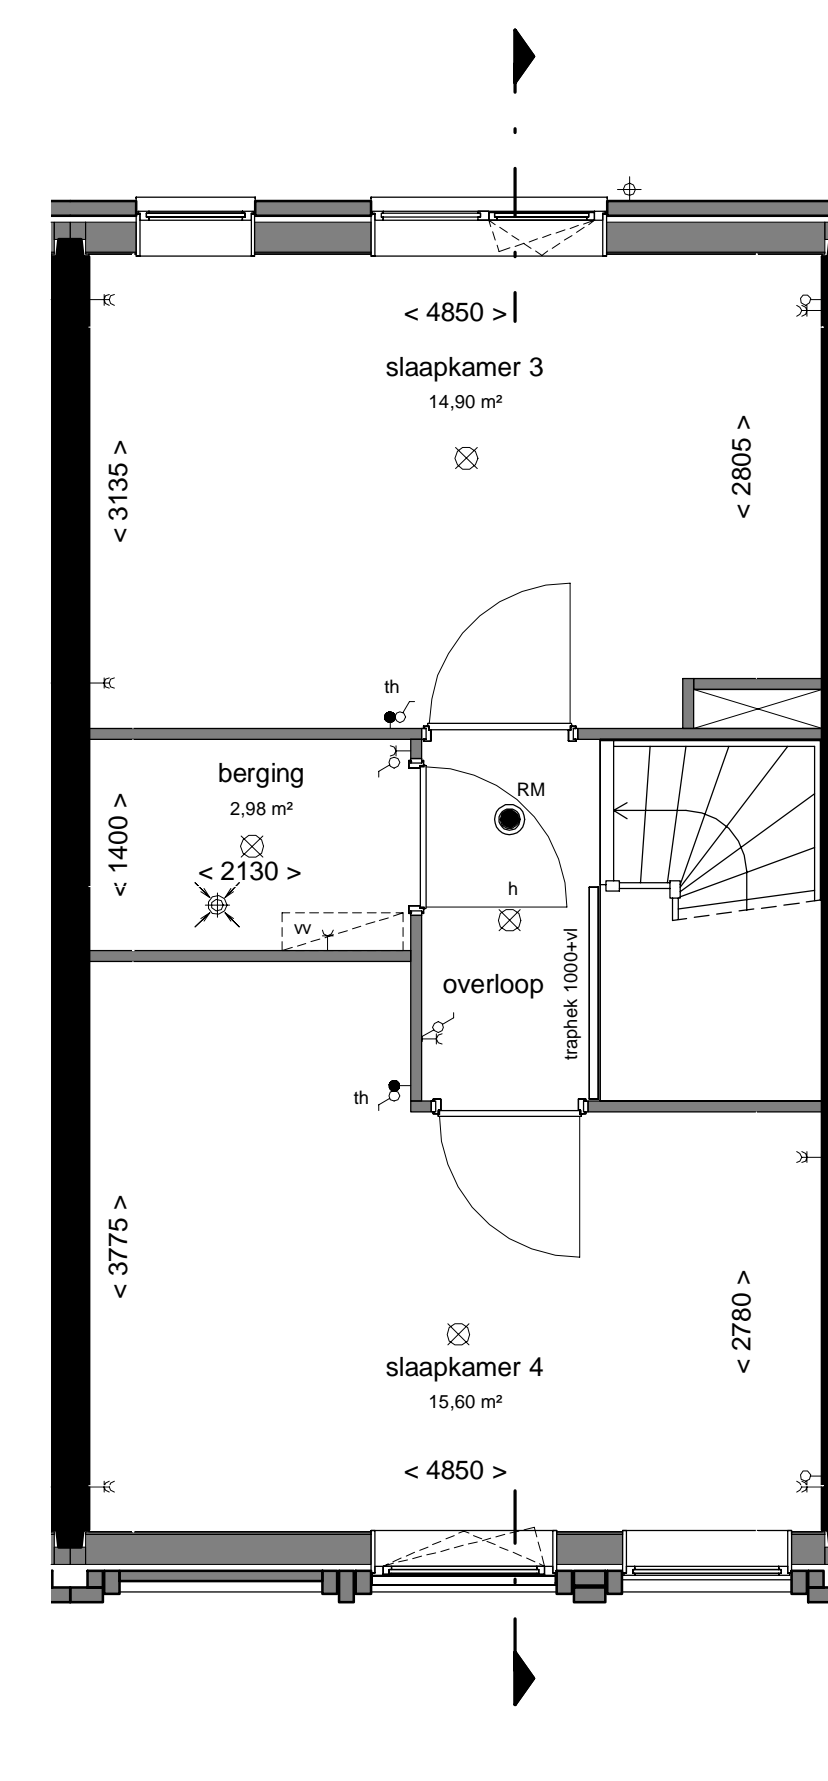

3e verdieping
1 : 50

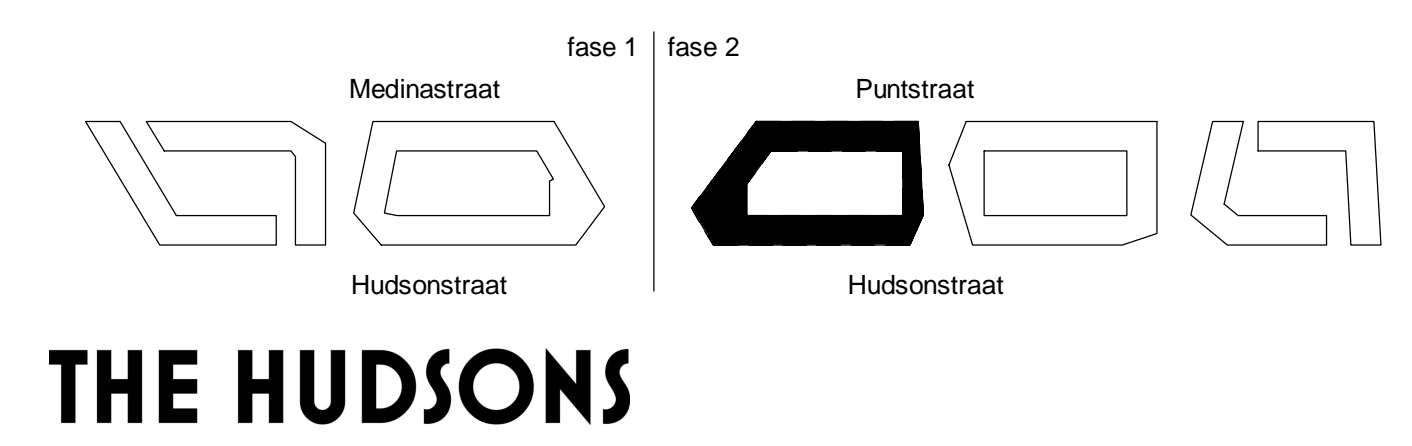

THE HUDSONS

DEFINITIEF

benef: Type B Blok 3
 project: The Hudsons Rotterdam, Netherlands

era contour | tbi

datum: 07-06-2019
 getekend: JA/RD
 schaal: 1:50/1:100
 formaat: A0

Zakstraat 59
 2716 SP Zoetermeer
 Postbus 82
 2700 AG Zoetermeer
 T +31 78 317 01 71
 E info@eracontour.nl
 www.eracontour.nl

tekeningnummer: 11153
 Verkoop

B9.3_B