

Renvooi:

- Hemelwaterafvoer
- Dorpel
- Vloerverdeker
- Suskast
- Ventilatierooster
- Beldrukker
- Bel schel
- Videofoon
- Rookmelder volgens NEN 2555
- Schakelaar
- Serieschakelaar
- Wisselschakelaar
- 3-standen schakelaar
- Centraaldoos met lichtpunt
- Wandlichtpunt binnen
- Wandlichtpunt buiten
- Aansluitpunt zonder armatuur
- Wandcontactdoos
- Wandcontactdoos dubbel geaard horizontaal in inbouwdoos
- Aansluitpunt mechanische ventilatie
- Aansluitpunt wasmachine
- Aansluitpunt wtw-unit
- Aansluitpunt stadsverwarming
- Aansluitpunt vaatwasser
- Aansluitpunt afzuigkap
- Aansluitpunt koelkast
- Aansluitpunt combi
- Aansluitpunt kooktoestel
- Dubbele wandcontactdoos verticaal
- Aansluitpunt Thermostaat
- Aansluitpunt centrale antenne installatie
- Loze leiding
- Aansluitpunt boiler
- Centraal aardingspunt
- Afzuigpunt ventilatie
- Inblaaspunt ventilatie
- Opstelplaats design radiator
- sv
- Stadsverwarming
- WTW
- Opstelplaats warmerugwinnings unit
- WM
- Opstelplaats wasmachine
- MV
- Opstelplaats mechanische ventilatie circa maten
- < xxxx >
- schematische aanduiding woning positie
- eigendoms grens

E&W installatie zijn indicatief.  
 Kleuren en materialen zijn indicatief.  
 Materialen en afwerking cf. technische omschrijving en technische uitwerking

verdeling terrastegels in het werk door aannemer te bepalen

Koekeninstallatie cf. tekening Bruynzeel




Bouwnummer: 3.75  
**voorgevel**  
 1 : 100




Bouwnummer: 3.75  
**zijgevel**  
 1 : 100




Bouwnummer: 3.75  
**achtergevel**  
 1 : 100

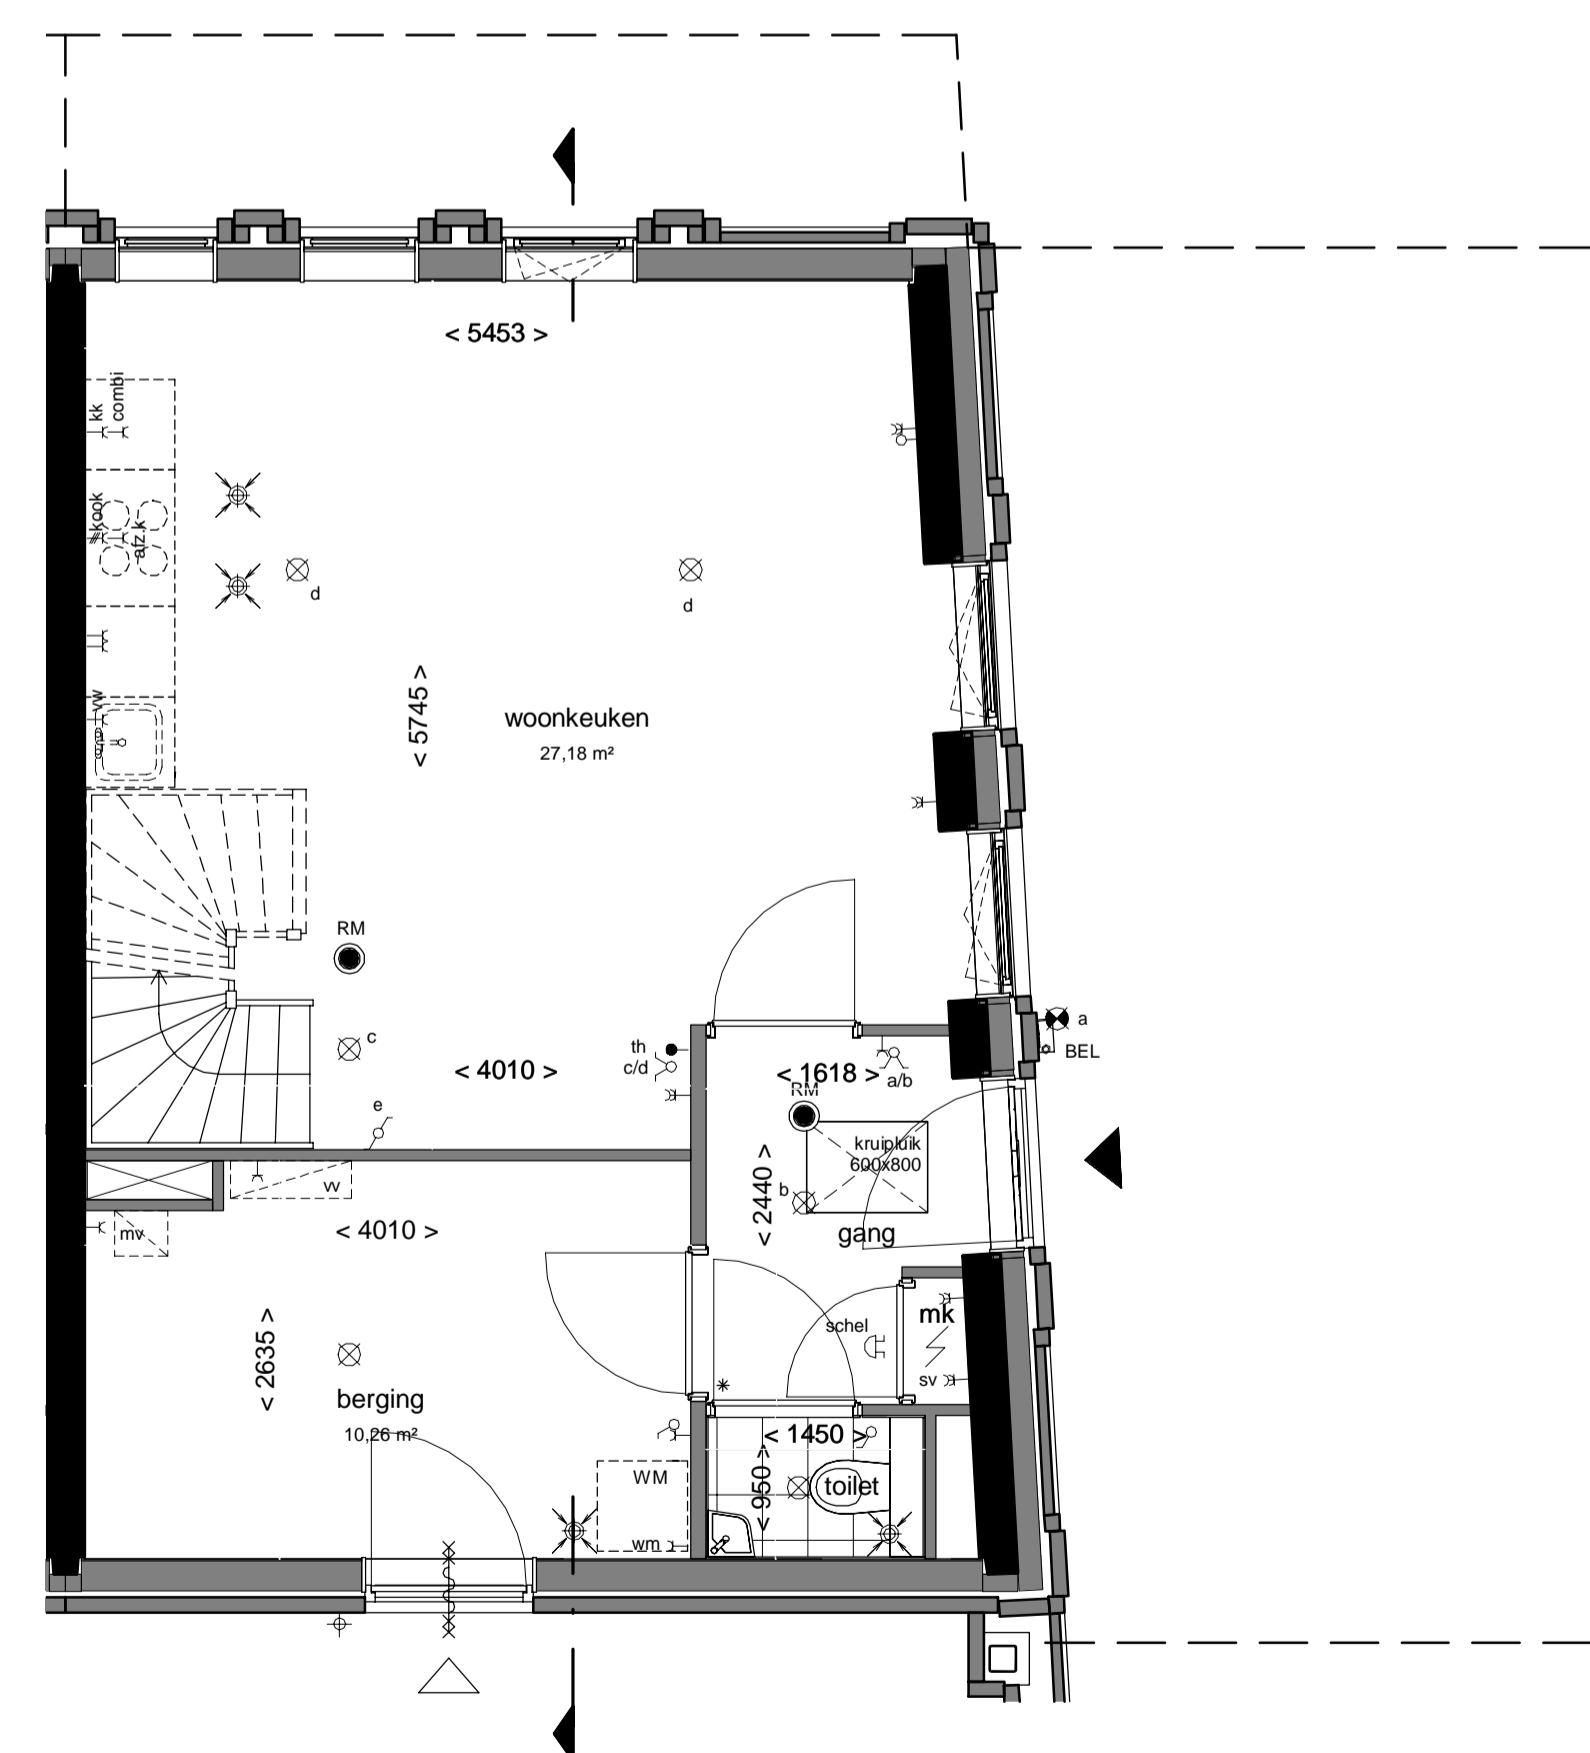


Bouwnummer: 3.75  
**begane grond**  
 1 : 50

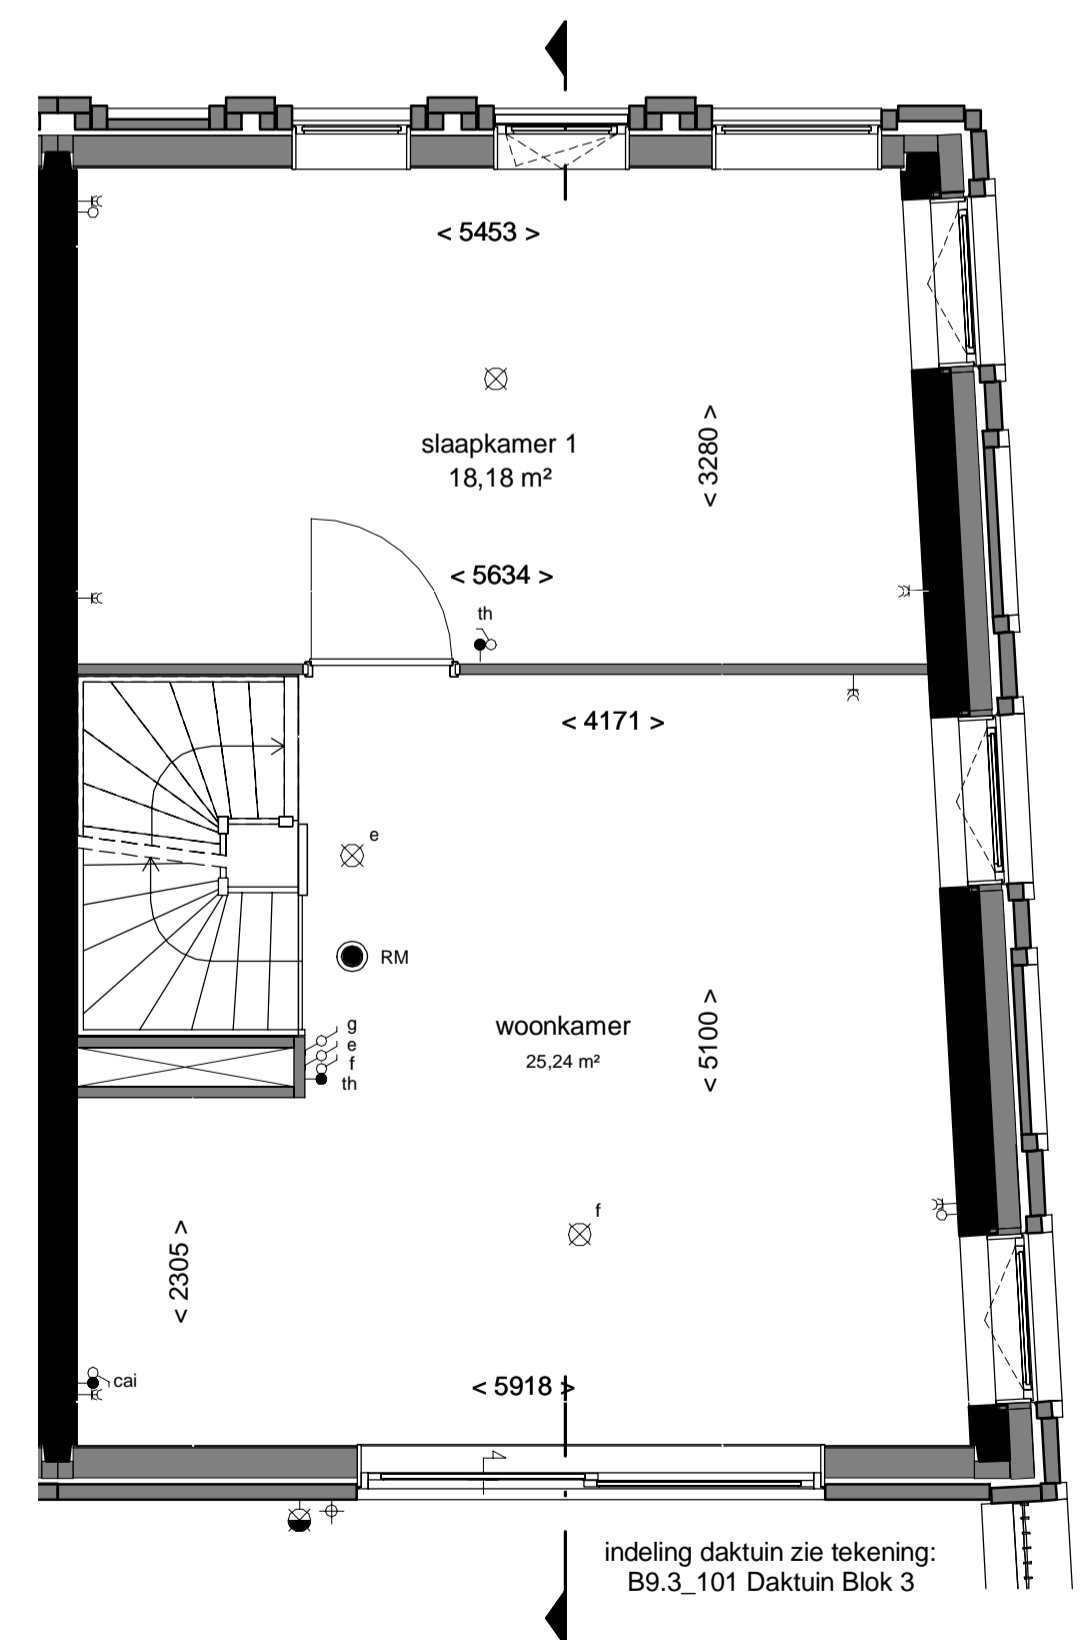


**1e verdieping**  
 1 : 50

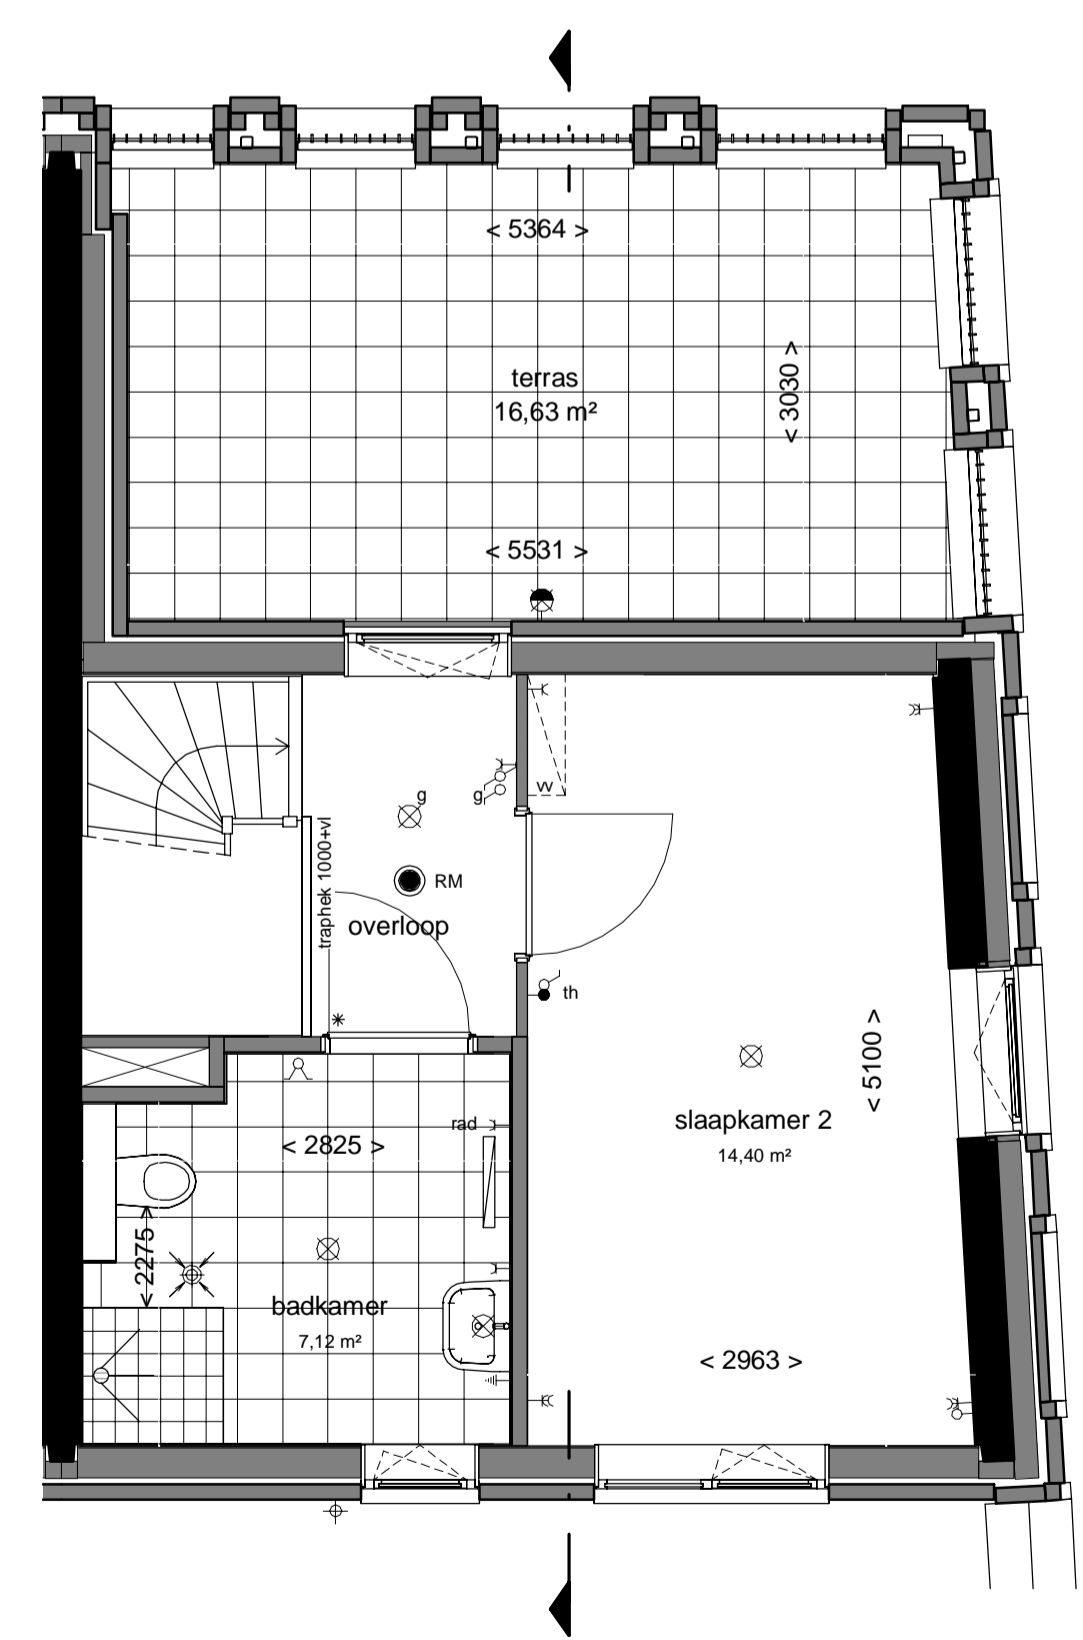

**2e verdieping**  
 1 : 50

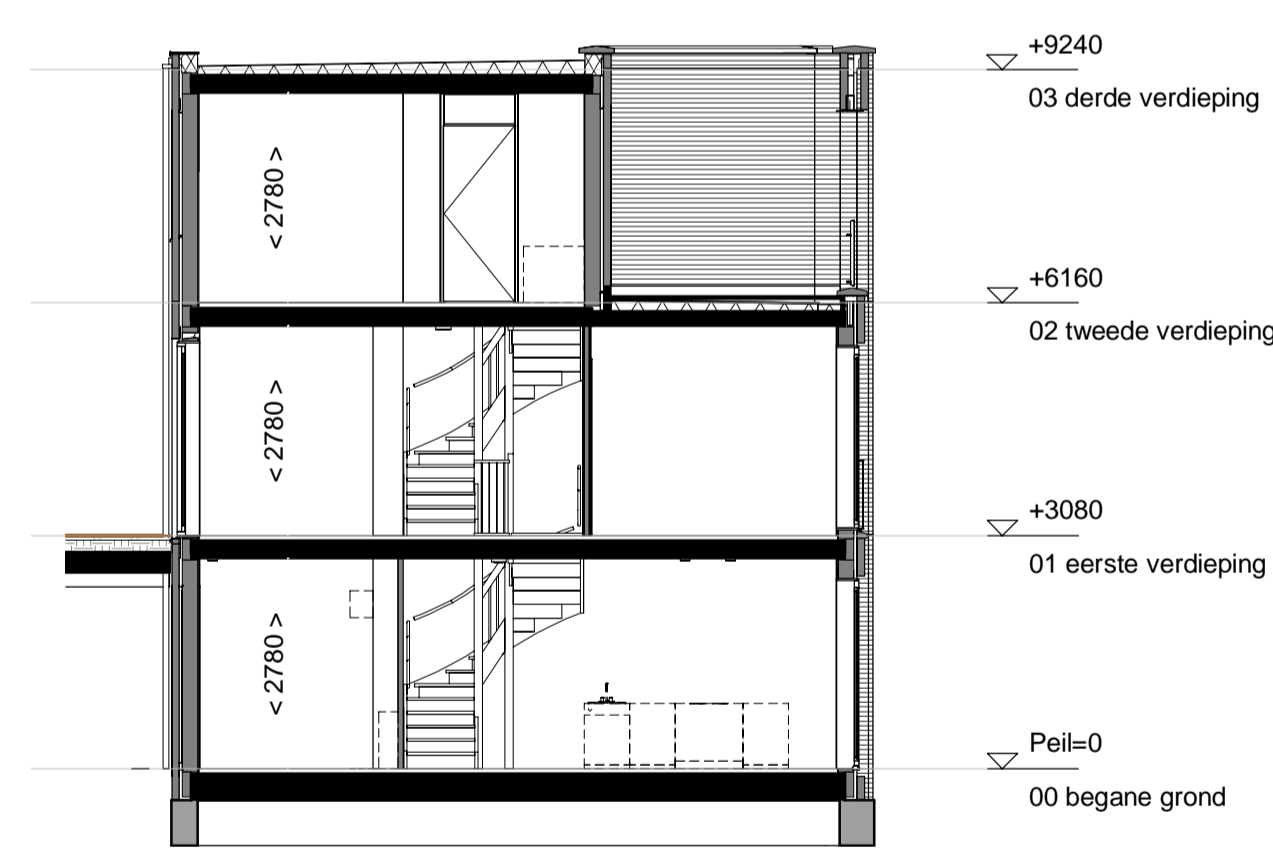

**doorsnede**  
 1 : 100

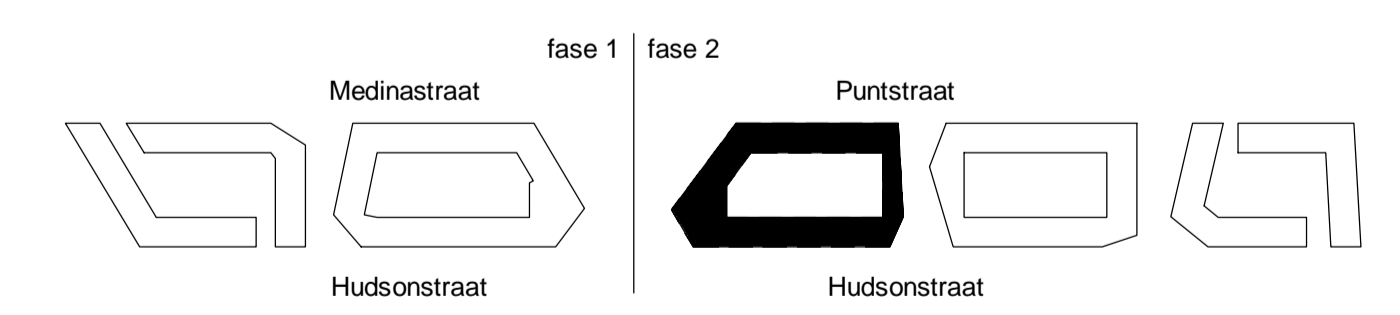

**THE HUDSONS**

**DEFINITIEF**

betreft:  
 Type Sp 3.75  
 Blok 3

project:  
 The Hudsons  
 Rotterdam, Netherlands

**era contour | tbi**

datum: 07-06-2019  
 getekend: JA/RD  
 schaal: 1:50/1:100  
 formaat: A1

tekeningnummer:  
**B9.3\_Sp3.75**