

Renvooi:

- Hemelwaterafvoer
 - Dorspel
 - Vloerverdelers
 - Suskast
 - Ventilatiecoaster
 - Belddrukker
 - Bel schel
 - Videofoon
 - Rookmelder volgens NEN 2555
 - Schakelaar
 - Serieschakelaar
 - Wisselschakelaar
 - 3-standen schakelaar
 - Centraaldoos met lichtpunt
 - Wandlichtpunt binnen
 - Wandlichtpunt buiten
 - Aansluitpunt zonder armatuur
 - Wandcontactdoos
 - Wandcontactdoos dubbel geaard horizontaal in inbouwdoos
 - Aansluitpunt mechanische ventilatie
 - Aansluitpunt wasmachine
 - Aansluitpunt wtw-unit
 - Aansluitpunt stadsverwarming
 - Aansluitpunt vaatwasser
 - Aansluitpunt afzuigkap
 - Aansluitpunt koelkast
 - Aansluitpunt combi
 - Aansluitpunt kooktoestel
 - Dubbele wandcontactdoos verticaal
 - Aansluitpunt Thermostaat
 - Aansluitpunt centrale antenne installatie
 - Loze leiding
 - Aansluitpunt boiler
 - Centraal aardingspunt
 - Afzuigpunt ventilatie
 - Inblaaspunt ventilatie
 - Opstelplaats design radiator
 - sv
 - Stadsverwarming
 - rad
 - Opstelplaats warmeruigwinning unit
 - WTW
 - Opstelplaats wasmachine
 - WM
 - Opstelplaats mechanische ventilatie
 - MV
 - Opstelplaats mechanische ventilatie
 - < xxxx > circa maten
 - - - schematische aanduiding woning positie
 - - - eigendoms grens
- E&W installatie zijn indicatief.
 Kleuren en materialen zijn indicatief
 Materialen en afwerking cf. technische omschrijving en technische uitwerking
- verdeling terrastegels in het werk door aannemer te bepalen
- Keukeninstallatie of tekening Bruynzeel




Voorgevel
1 : 100




Zijgevel
1 : 100




Achtergevel
1 : 100

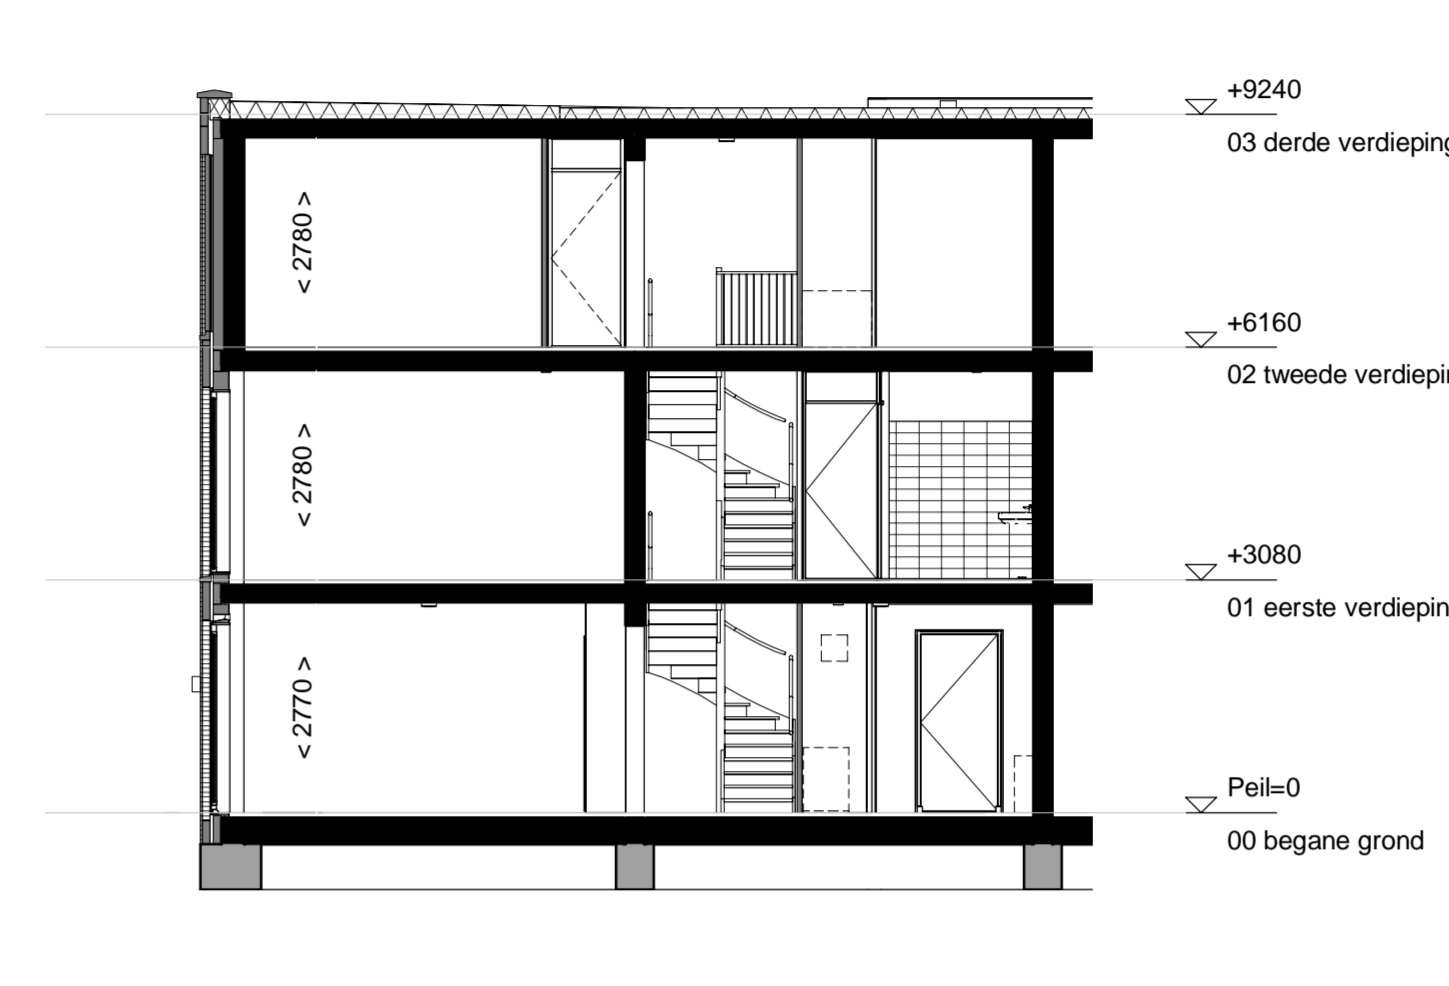


Doorsnede
1 : 100

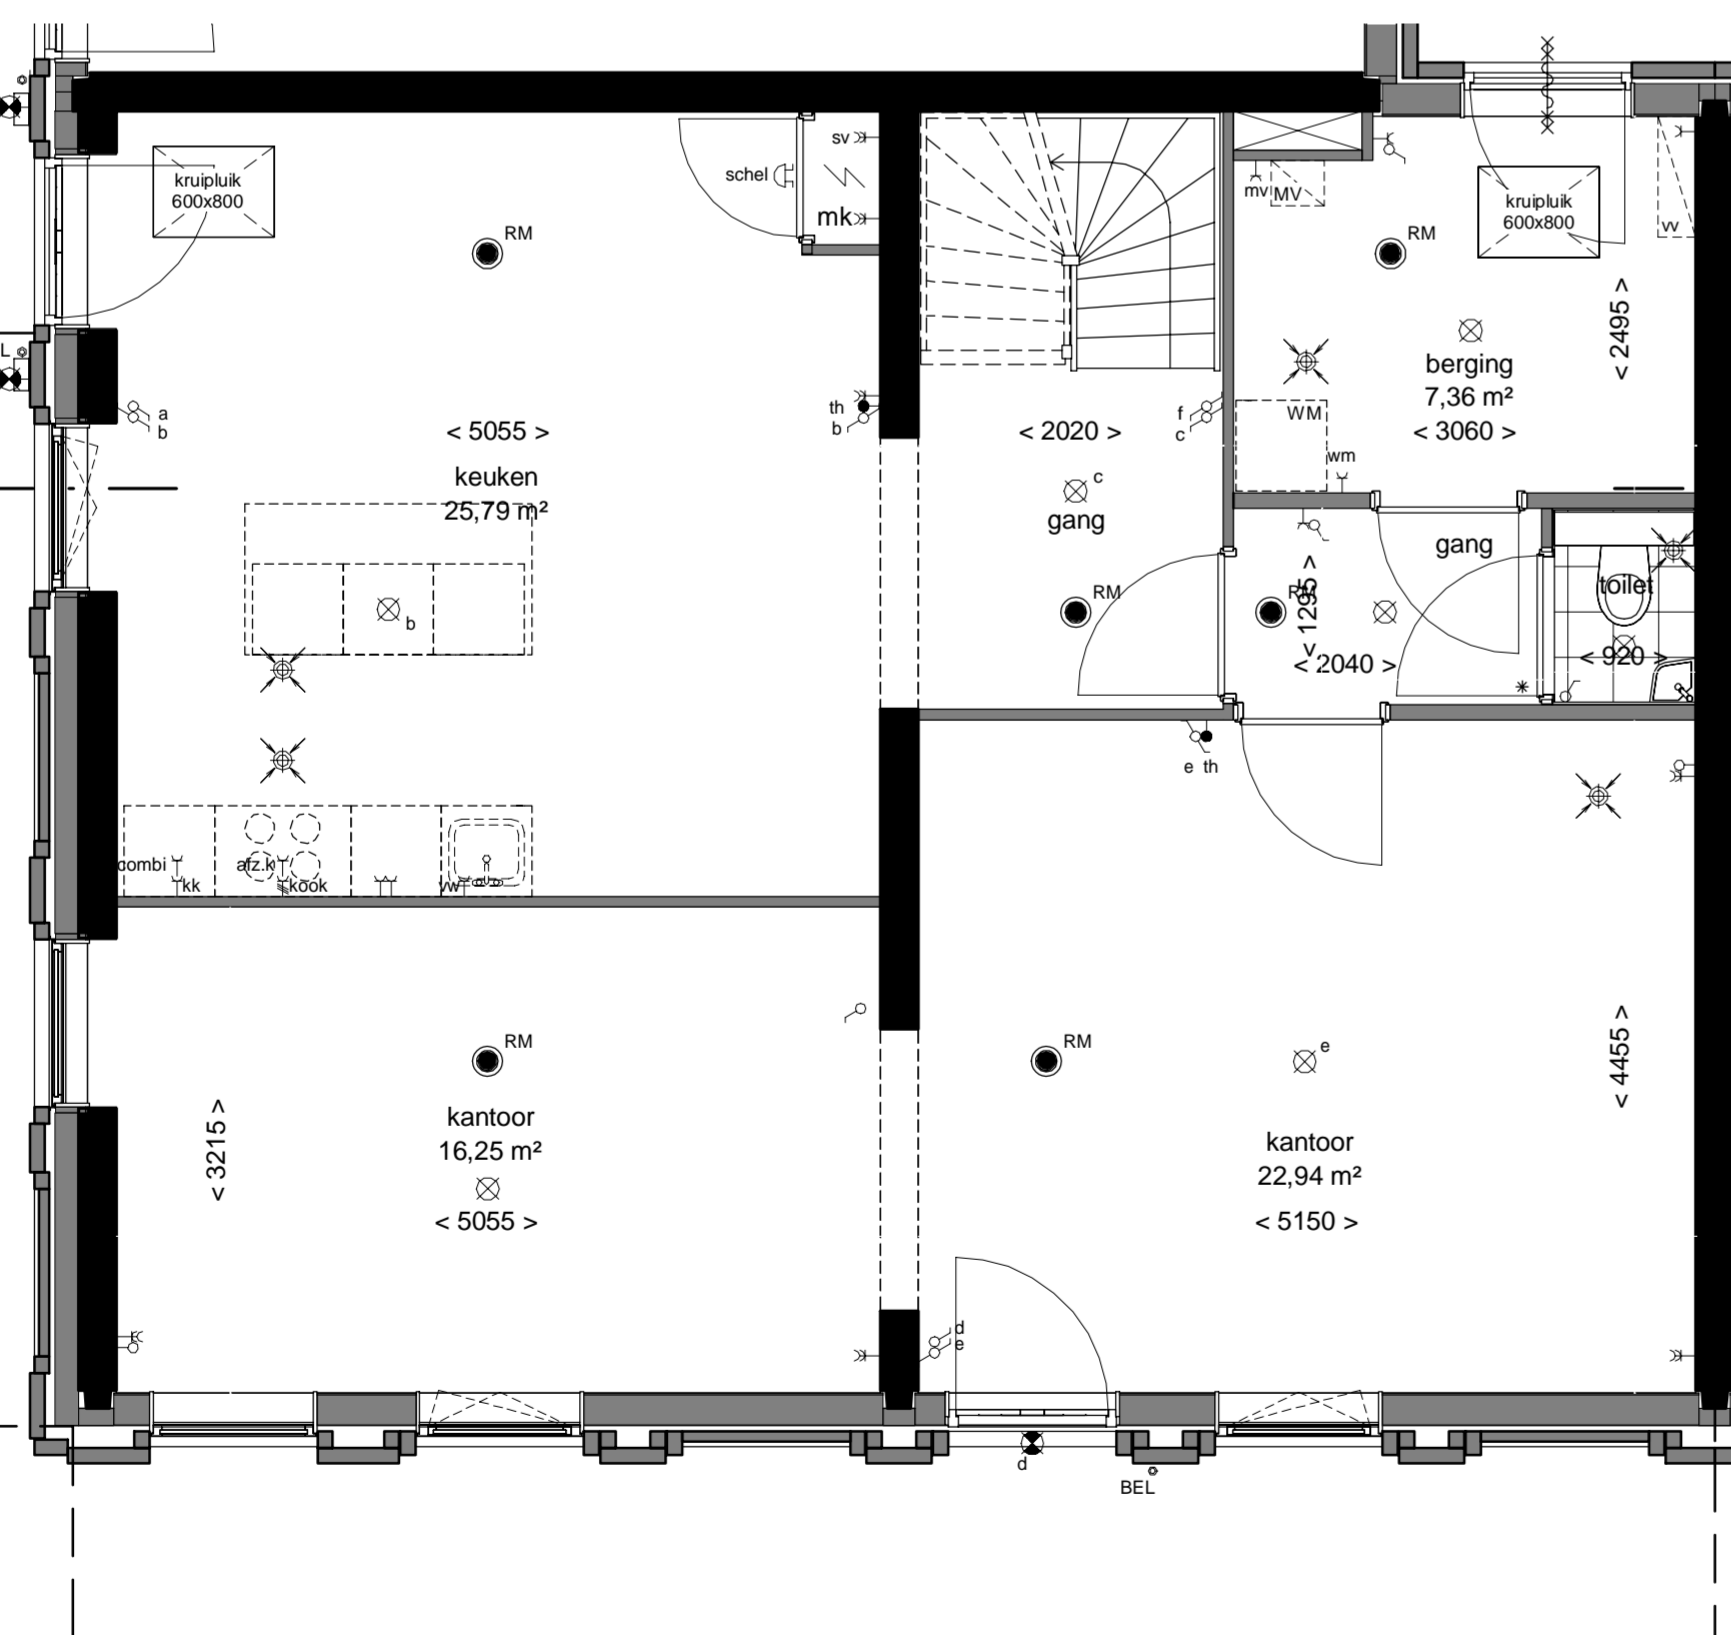


Bouwnummer: Sp 4.113
begane grond
1 : 50

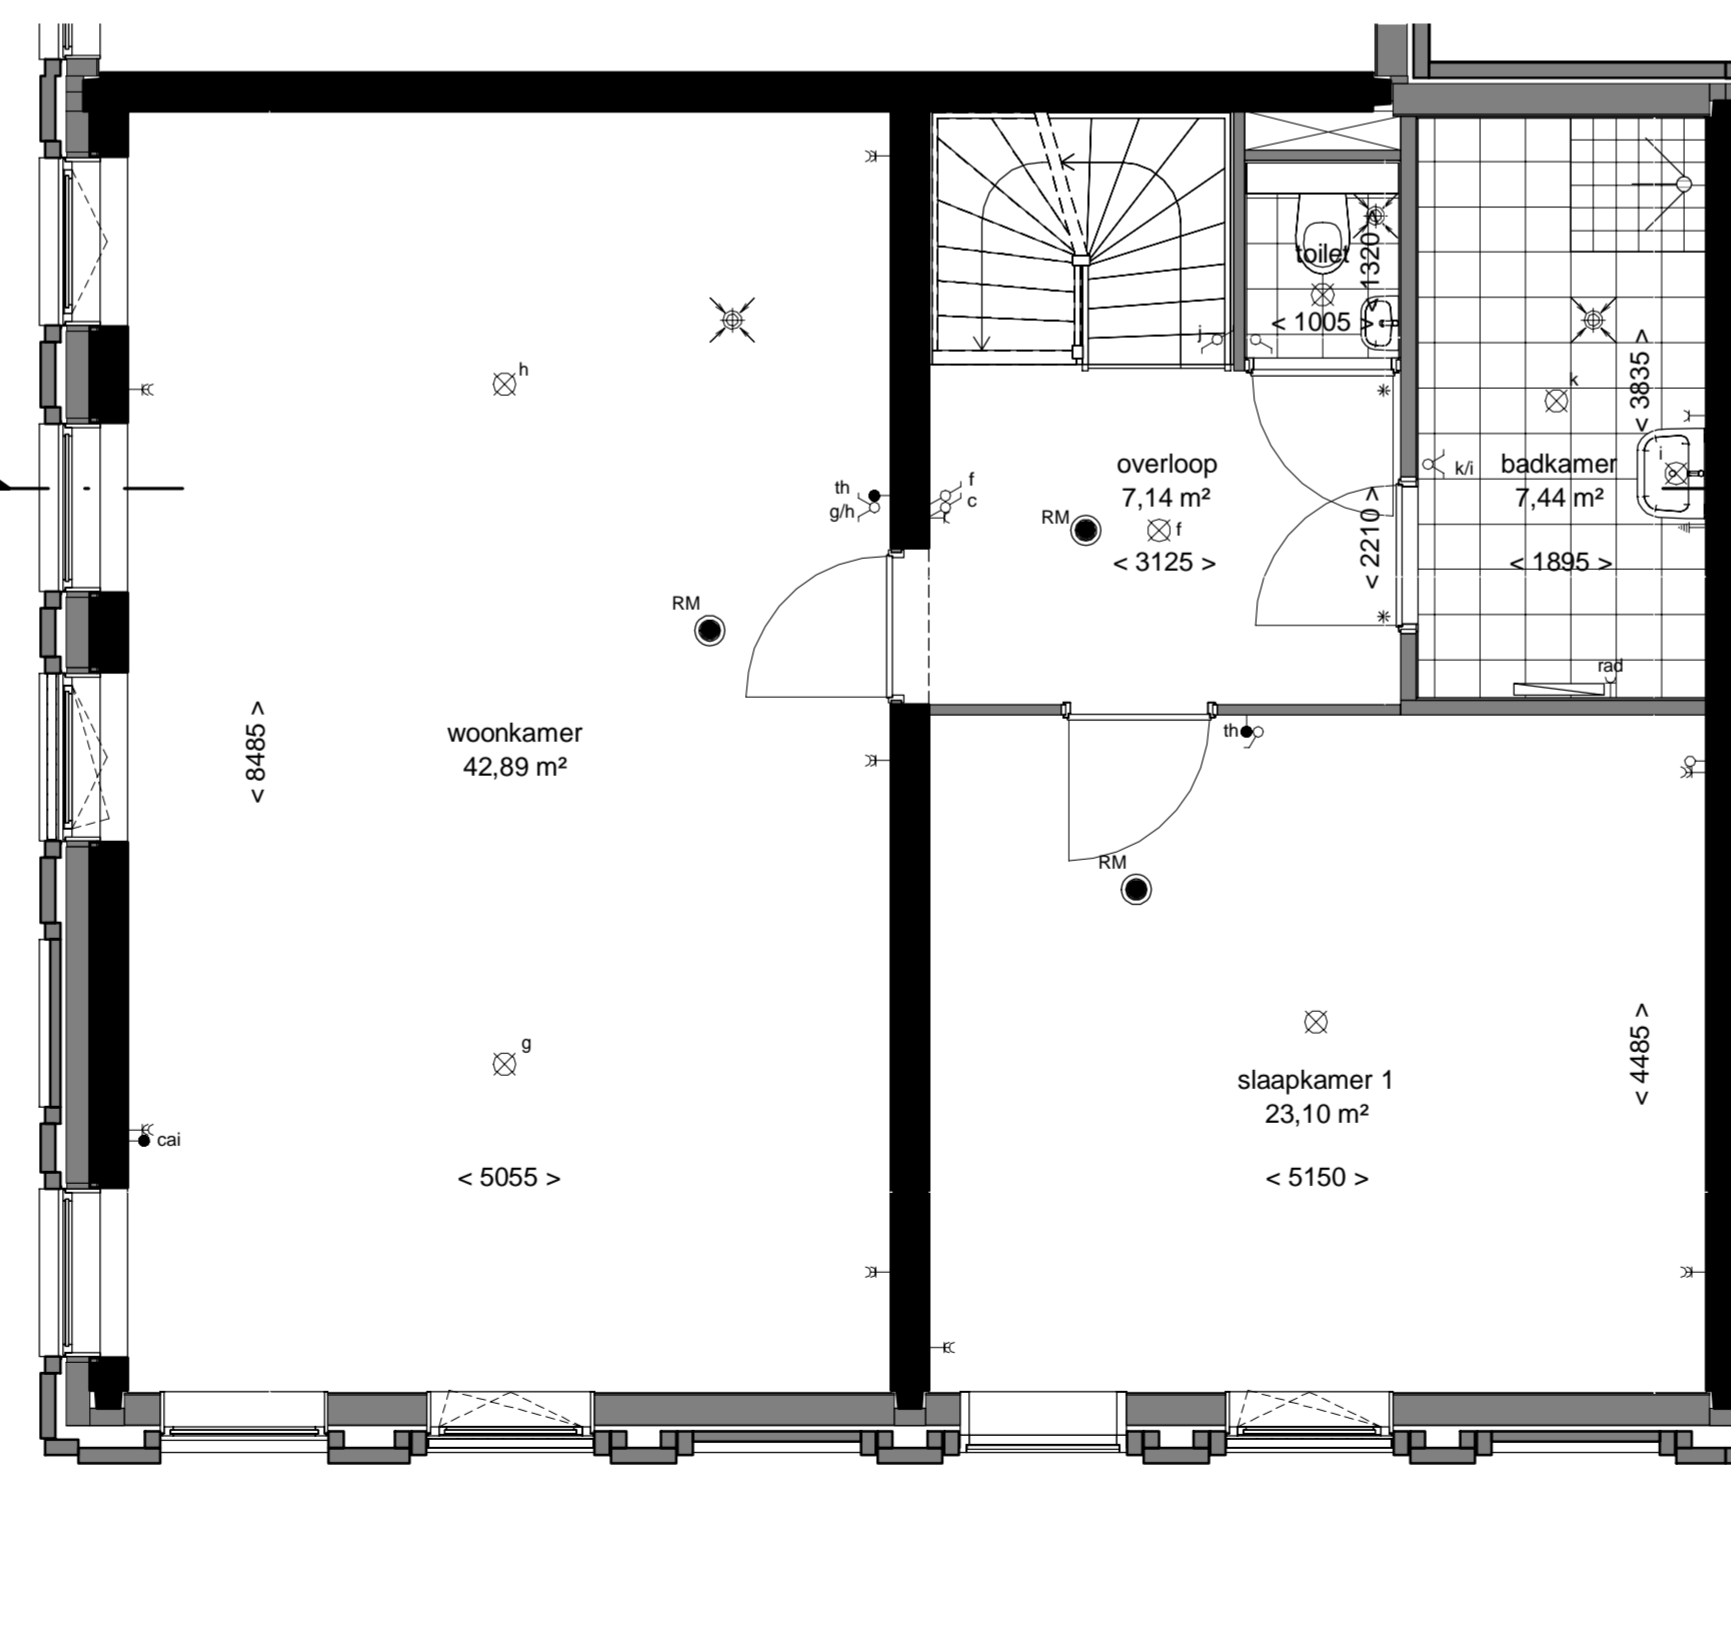

1e verdieping
1 : 50

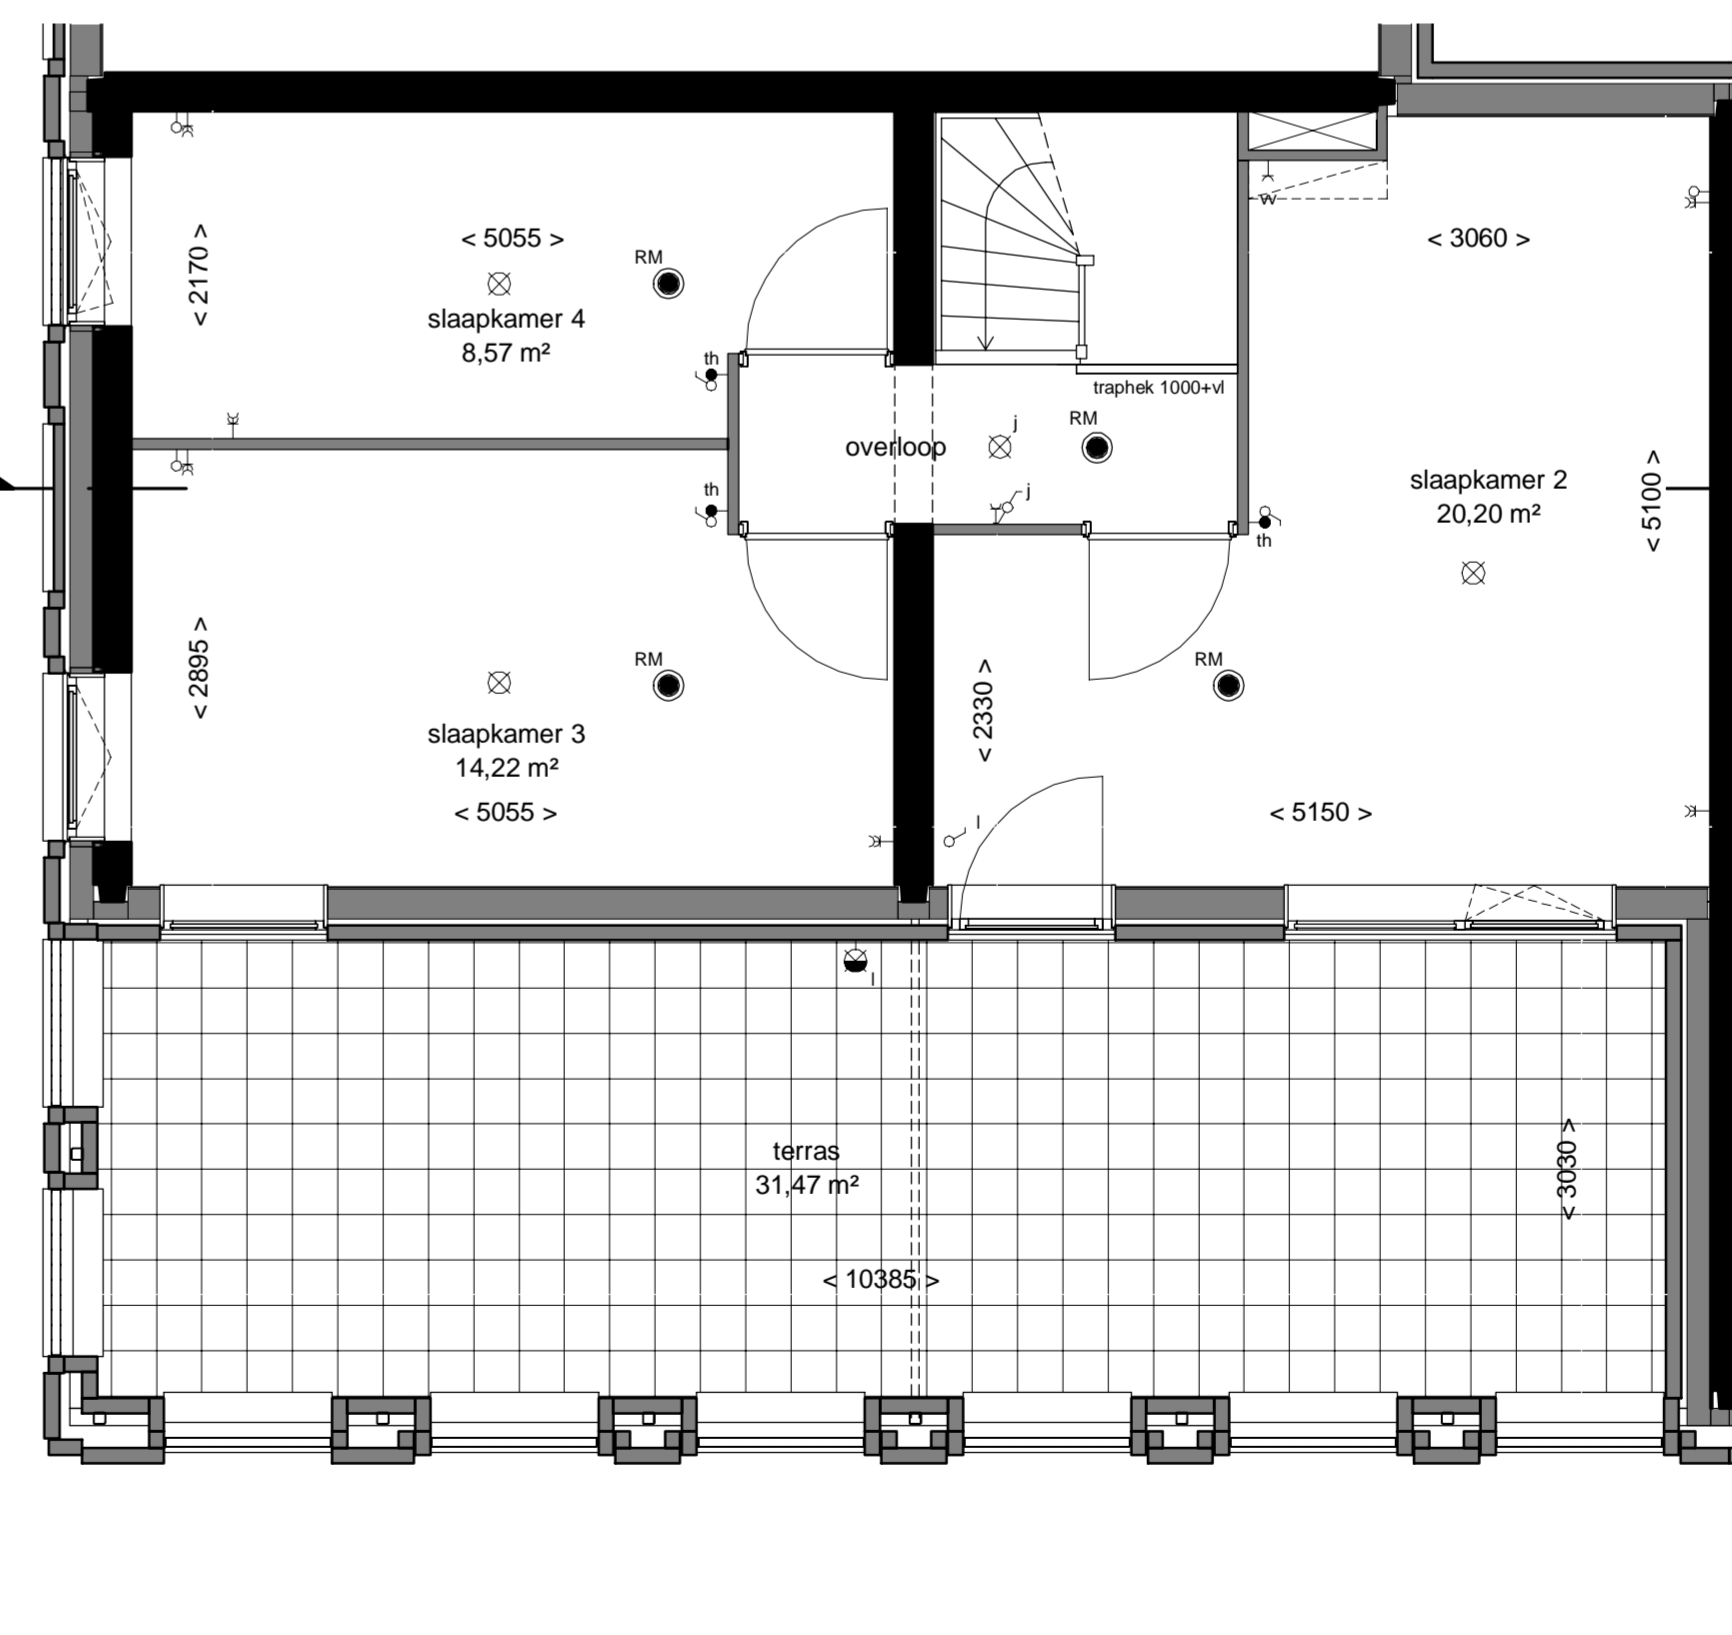

2e verdieping
1 : 50

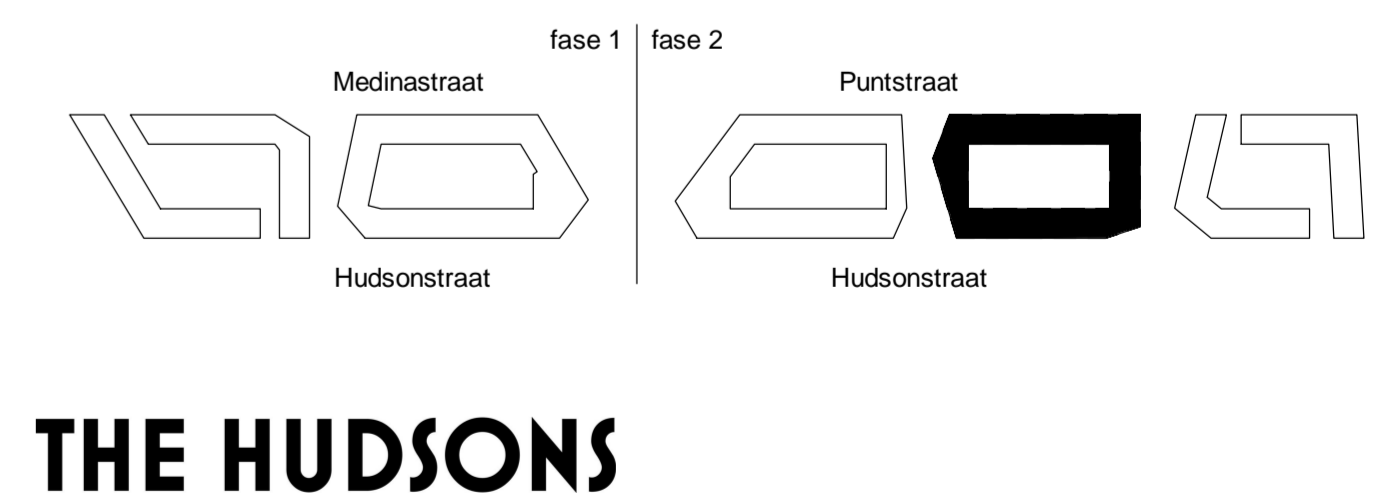

THE HUDSONS

DEFINITIEF
 Rotterdam, Netherlands

era contour | tbi
 datum: 07-06-2019
 getekend: JA/WK
 schaal: 1:50/1:100
 formaat: A1+
 projectnummer: Verkoop 11153
 tekeningnummer: B9.4_SP4.113