



voorgevel  
1 : 100



achtergevel  
1 : 100



doorsnede  
1 : 100


**Renvooi:**

- ⊕ Hemelwaterafvoer
- Dorpel
- ⊞ Vloerverdeker
- S Suskast
- V Ventilatirooster
- ⊙ Beldrukker
- ⊞ Bel schel
- ⊞ Videofoon
- ⊞ Rookmelder volgens NEN 2555
- ⊞ Schakelaar
- ⊞ Serieschakelaar
- ⊞ Wisselschakelaar
- ⊞ 3-standen schakelaar
- ⊞ Centraaldoos met lichtpunt
- ⊞ Wandlichtpunt binnen
- ⊞ Wandlichtpunt buiten
- ⊞ Aansluitpunt zonder armatuur
- ⊞ Wandcontactdoos
- ⊞ Wandcontactdoos dubbel geaard horizontaal in inbouwdoos
- ⊞ Aansluitpunt mechanische ventilatie
- ⊞ Aansluitpunt wasmachine
- ⊞ Aansluitpunt wtw-unit
- ⊞ Aansluitpunt stadsverwarming
- ⊞ Aansluitpunt vaatwasser
- ⊞ Aansluitpunt afzuigkap
- ⊞ Aansluitpunt koelkast
- ⊞ Aansluitpunt combi
- ⊞ Aansluitpunt kooktoestel
- ⊞ Dubbele wandcontactdoos verticaal
- ⊞ Aansluitpunt Thermostaat
- ⊞ Aansluitpunt centrale antenne installatie
- ⊞ Loze leiding
- ⊞ Aansluitpunt boiler
- ⊞ Centraal aardingspunt
- ⊞ Afzuigpunt ventilatie
- ⊞ Inblaaspunt ventilatie
- rad Opstelplaats design radiator
- sv Stadsverwarming
- WTW Opstelplaats warmerugwinnings unit
- WM Opstelplaats wasmachine
- MV Opstelplaats mechanische ventilatie
- < xxxx > circa maten
- schematische aanduiding woning positie
- eigendoms grens


E&W installatie zijn indicatief.  
 Kleuren en materialen zijn indicatief.  
 Materialen en afwerking cf. technische omschrijving en technische uitwerking

verdeling terrastegels in het werk door aannemer te bepalen


Keukeninstallatie of tekening Bruynzeel

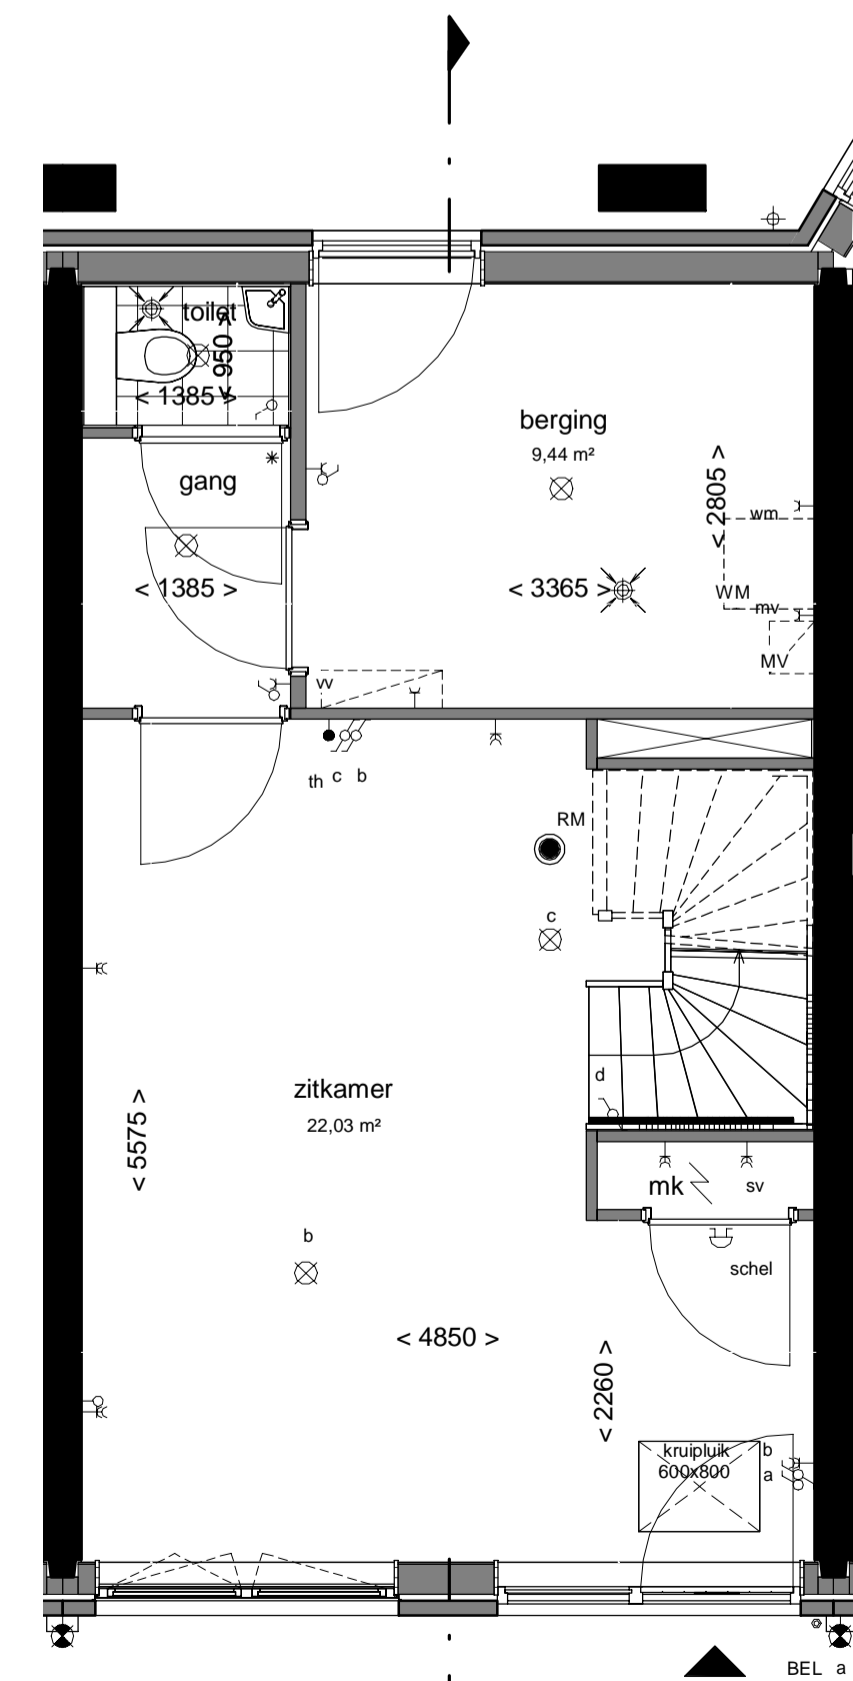


begane grond  
1 : 50

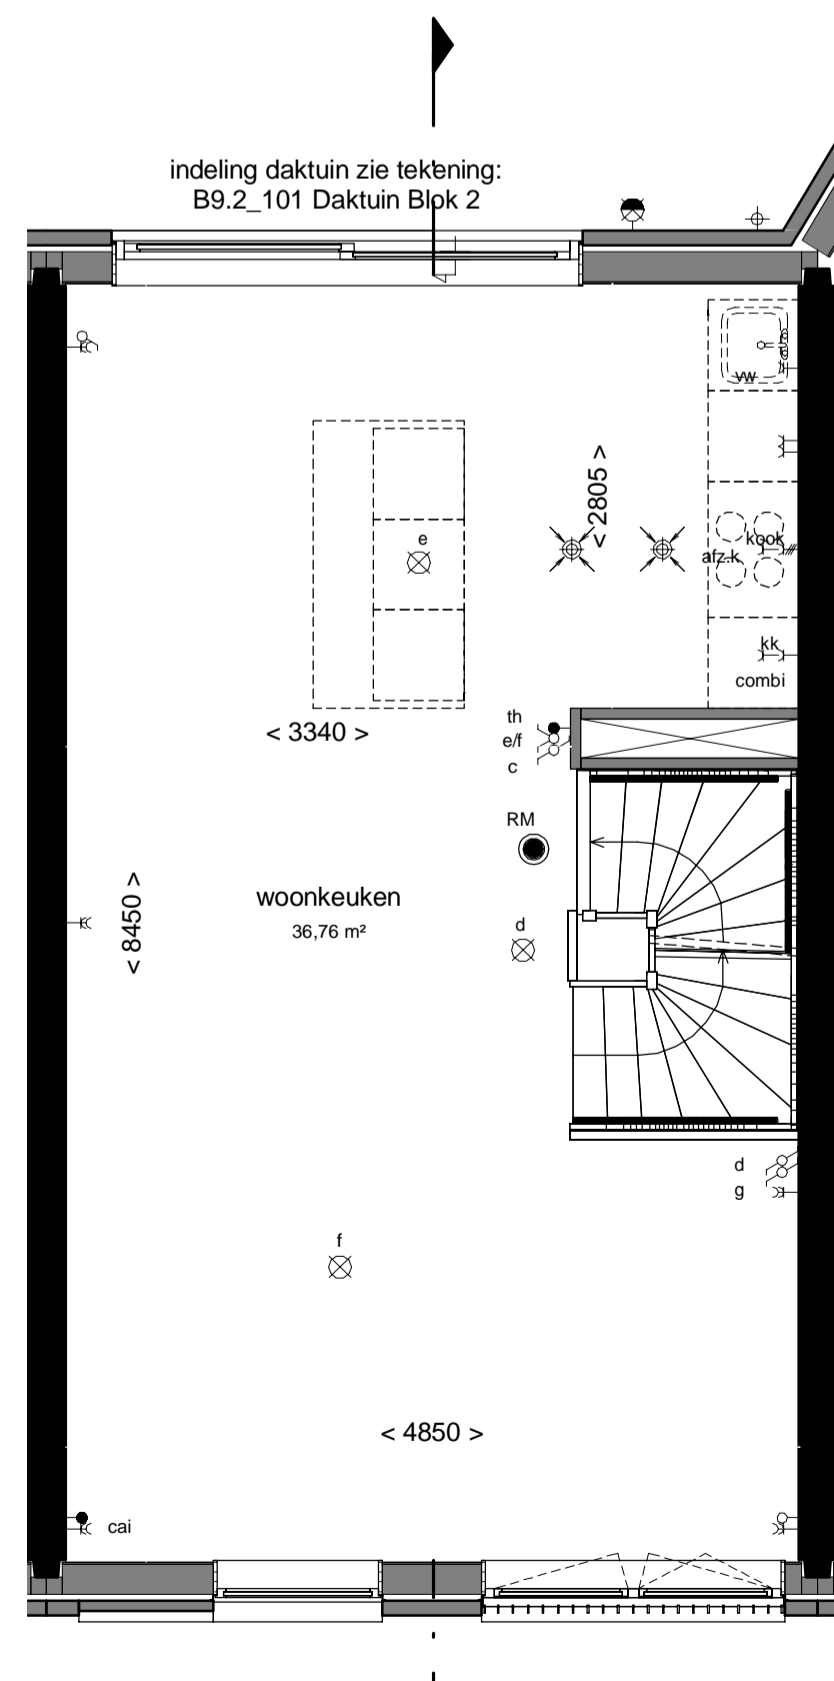


1e verdieping  
1 : 50

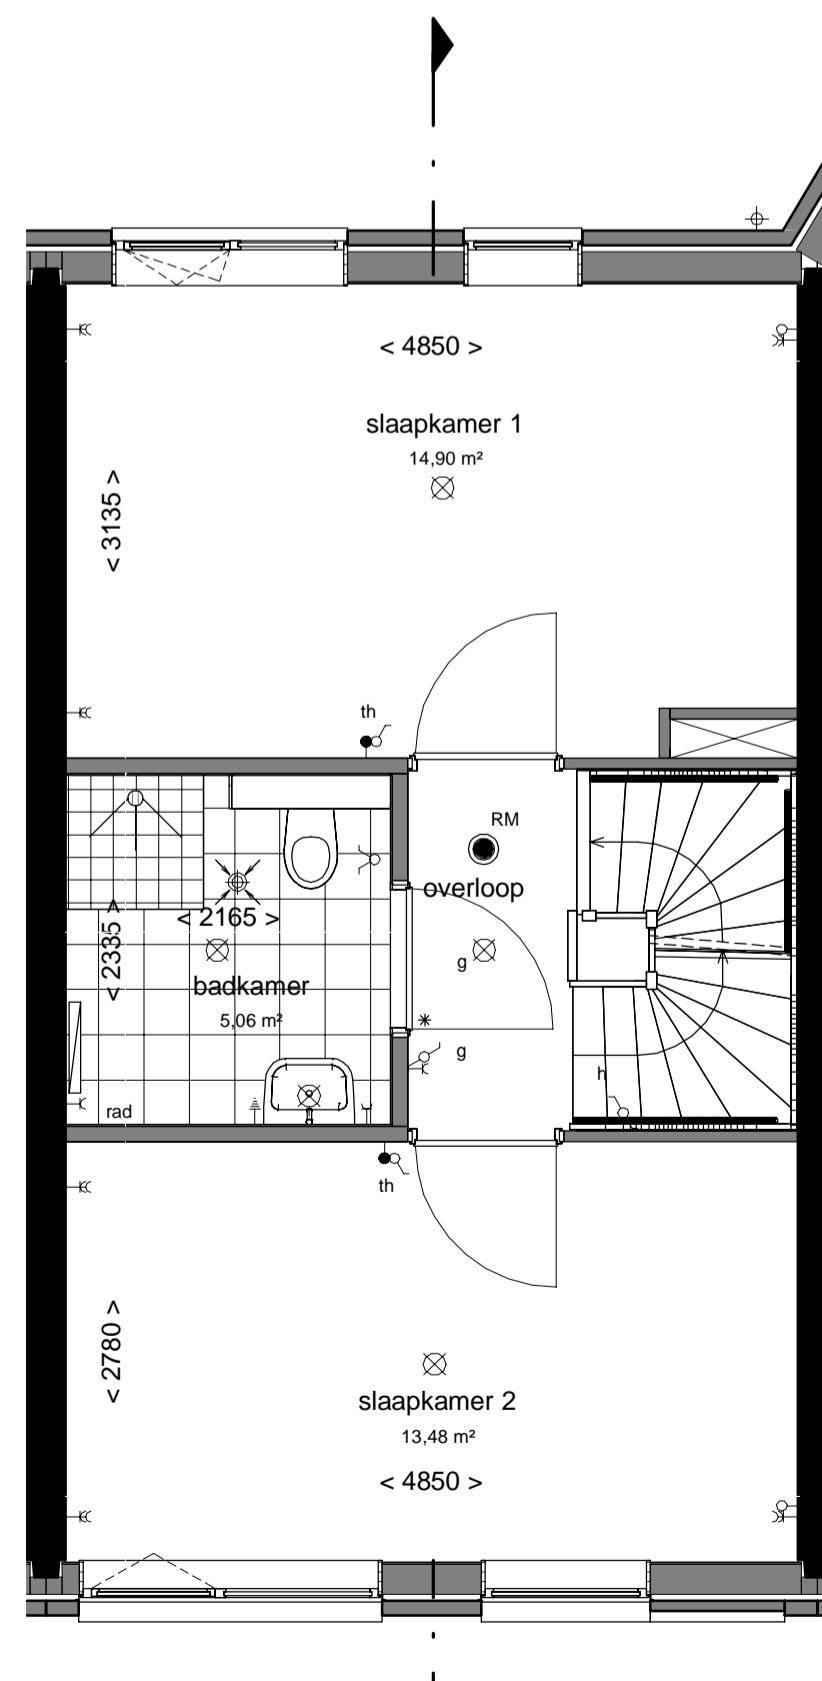

2e verdieping  
1 : 50

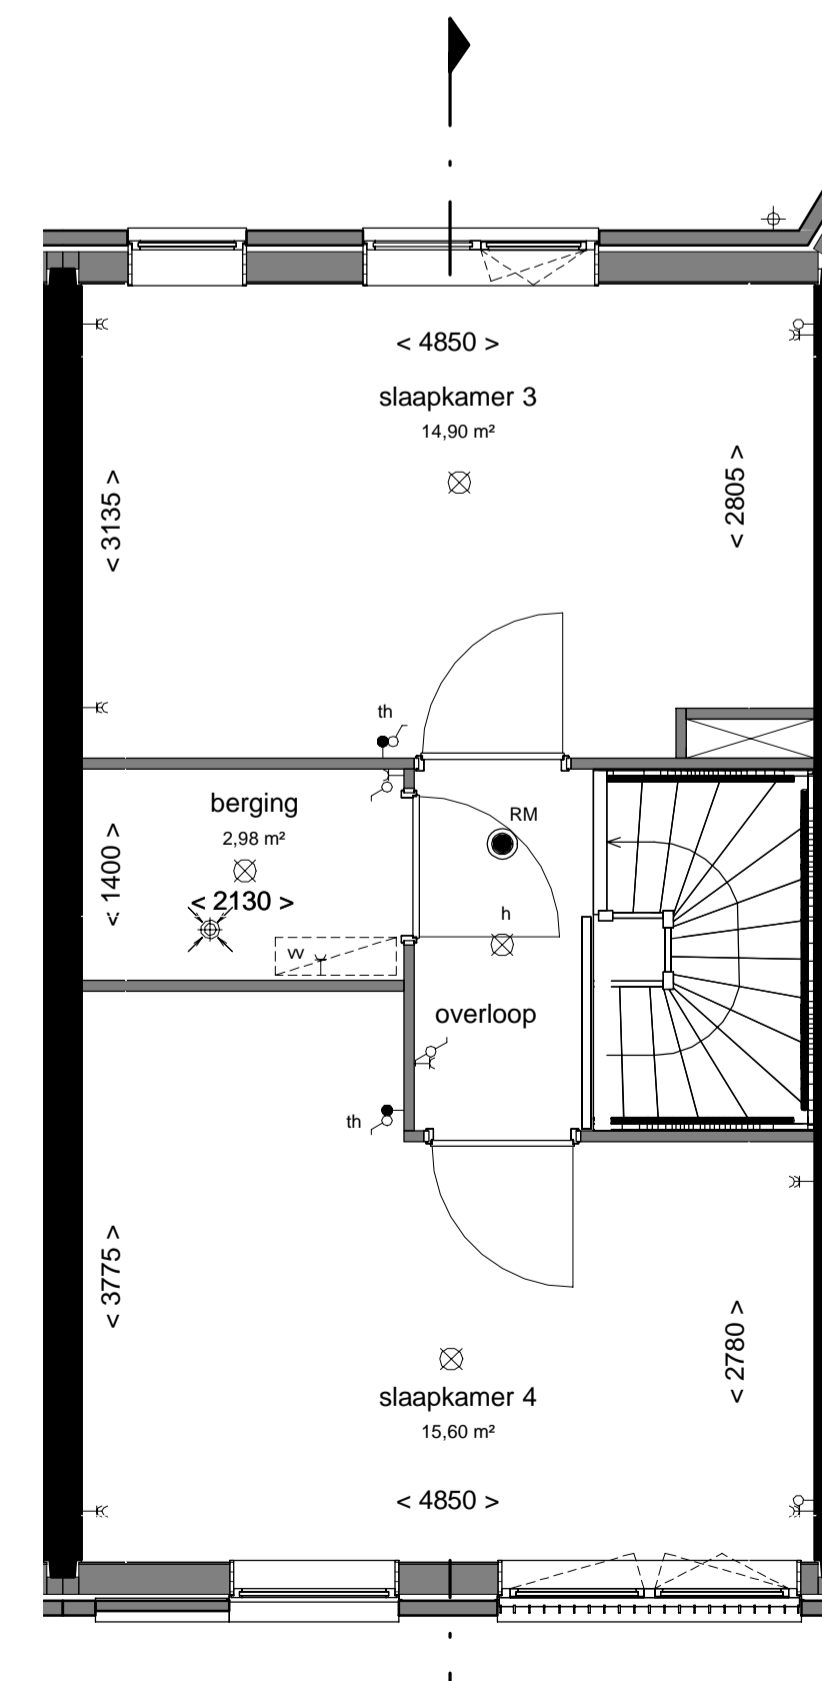

3e verdieping  
1 : 50

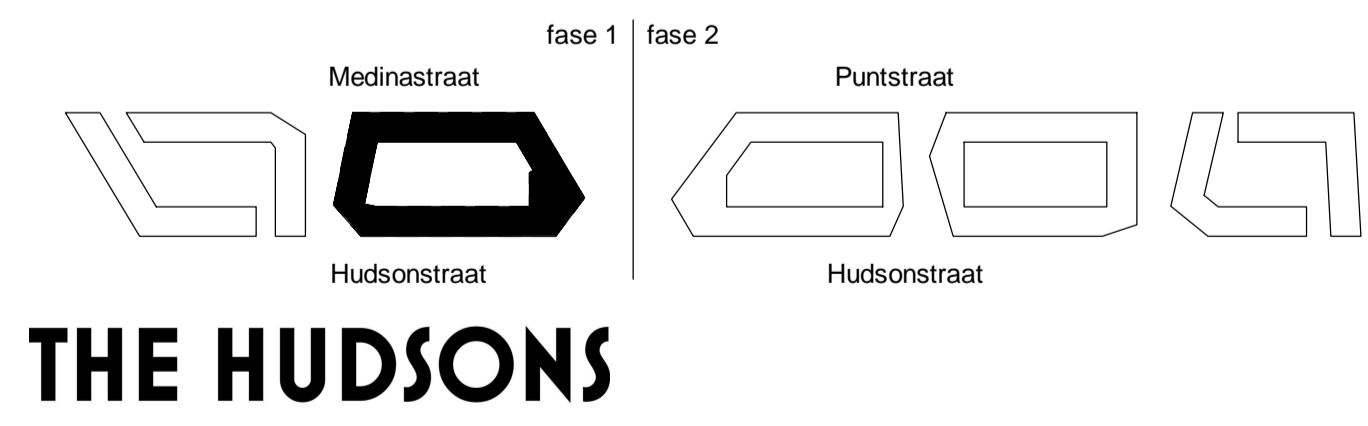

**DEFINITIEF**

betreft: Type C  
 Blok 2

project: The Hudsons  
 Rotterdam, Netherlands

datum: 01-02-2019  
 fase: Verkoop

getekend: EA/RD  
 projectnummer: 11153

schaal: 1:50/1:100

formaat: A1  
 tekeningnummer: B9.2\_C

era contour | TBI

Zilverstraat 39  
 2718 RP Zoetermeer  
 Postbus 62  
 2706 AB Zoetermeer  
 T +31 78 317 01 70  
 E info@eracontour.nl  
 www.eracontour.nl