





voorgevel
1 : 100




achtergevel
1 : 100

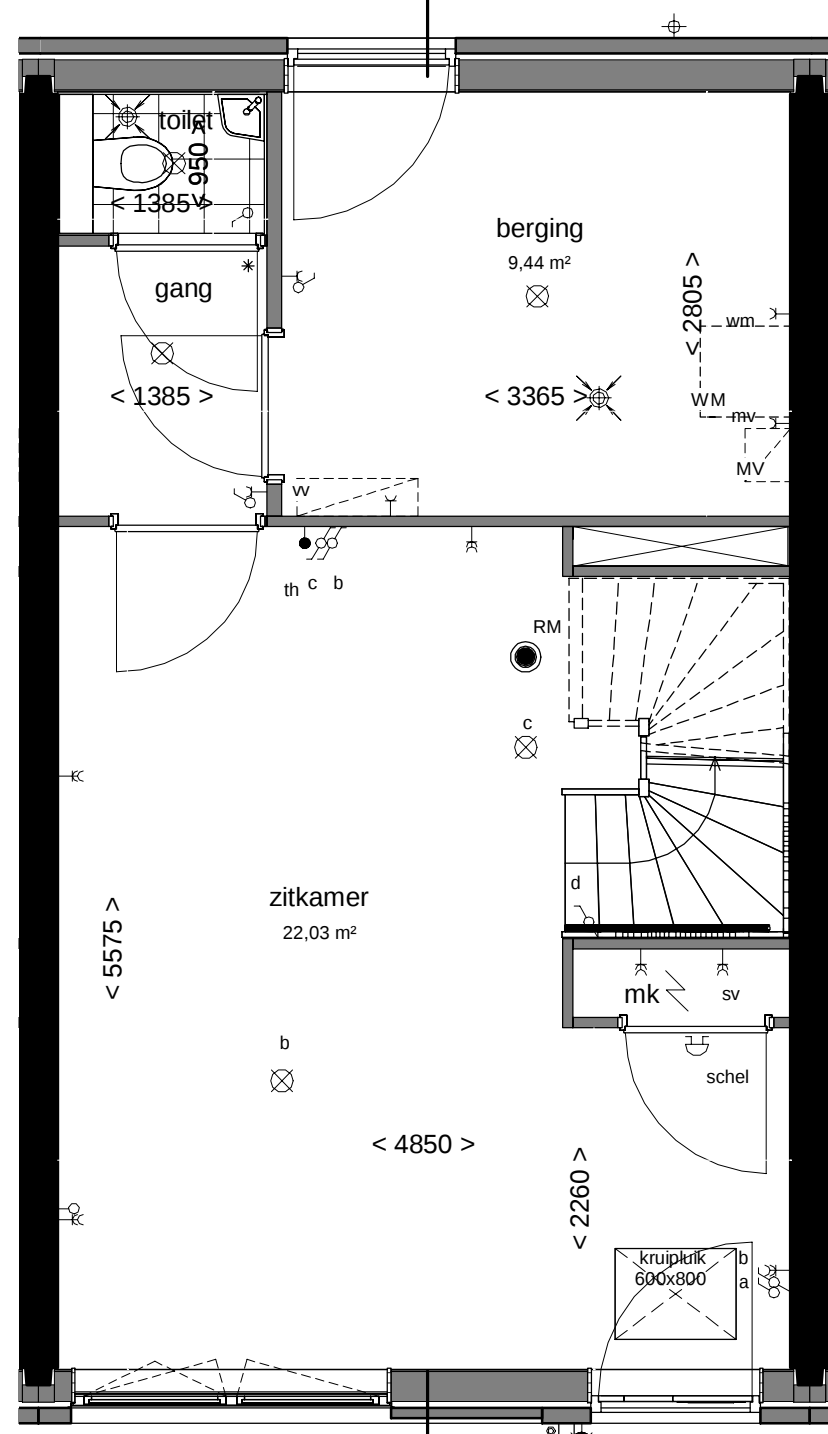


begane grond (gevel afhankelijk van bouwnummer)
1 : 50

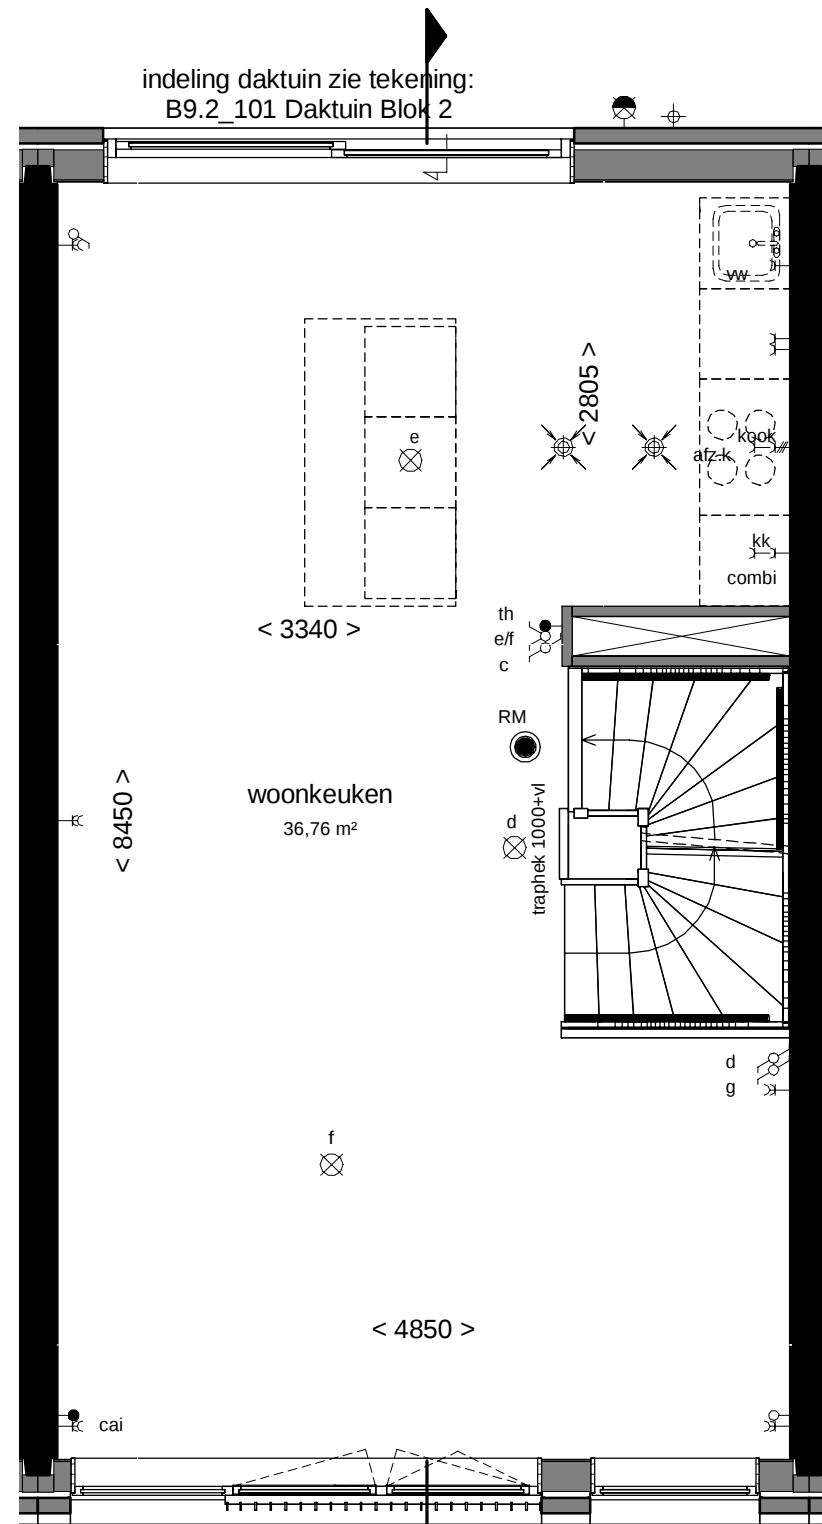


1e verdieping (gevel afhankelijk van bouwnummer)
1 : 50

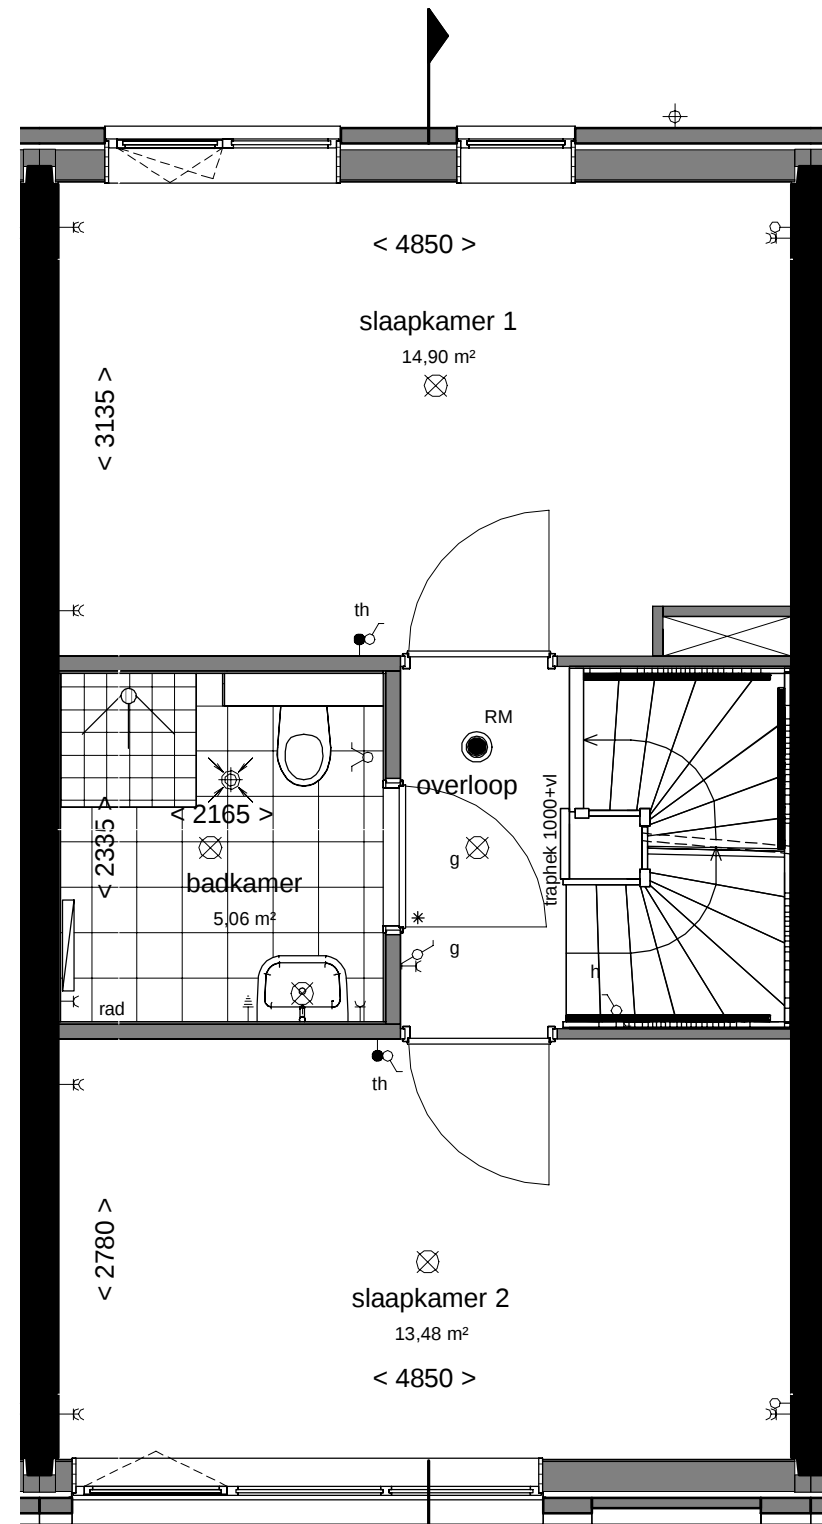

2e verdieping (gevel afhankelijk van bouwnummer)
1 : 50

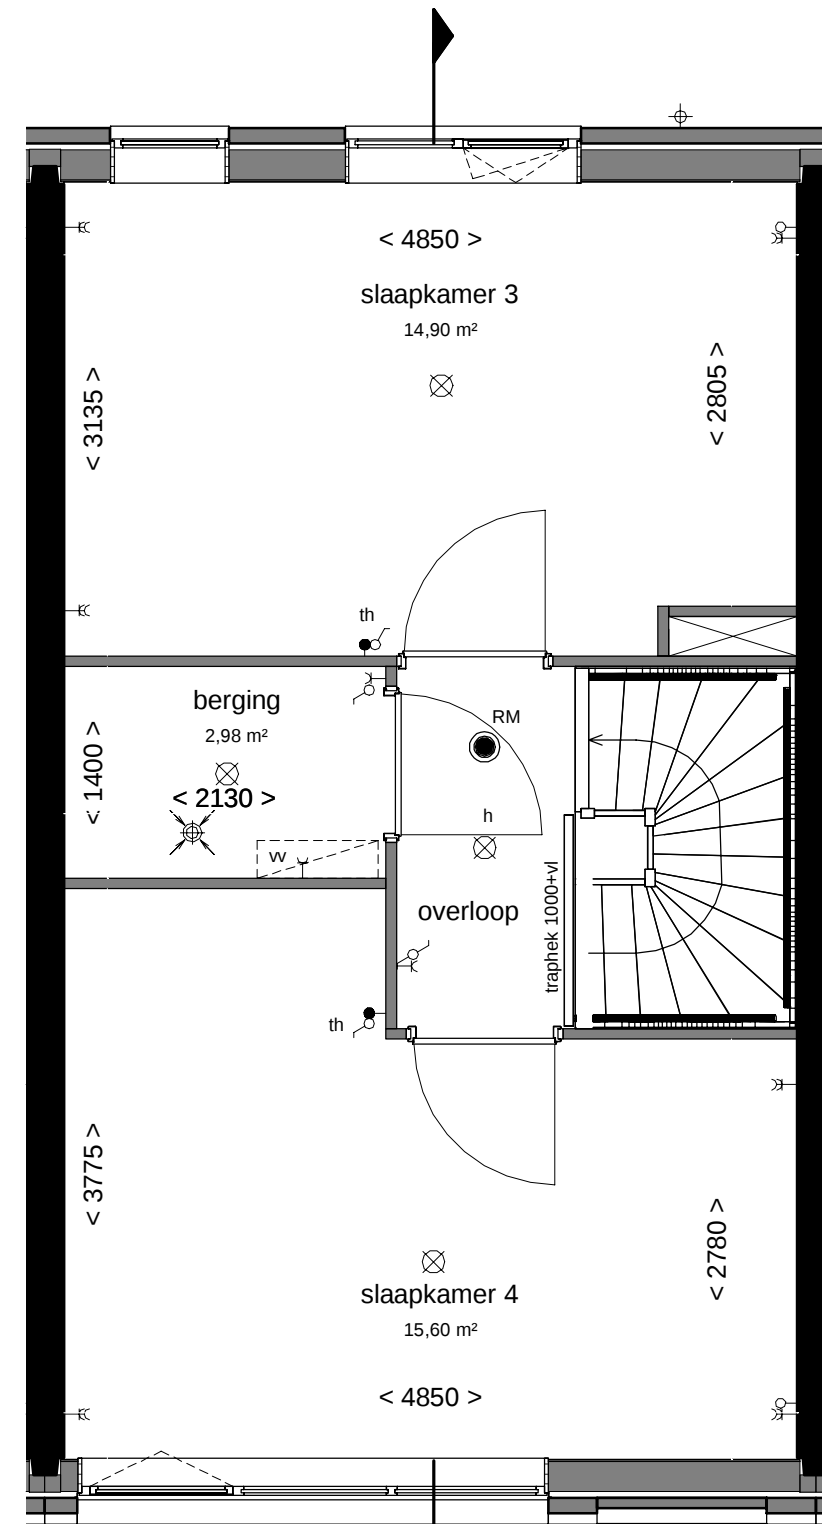


3e verdieping (gevel afhankelijk van bouwnummer)
1 : 50

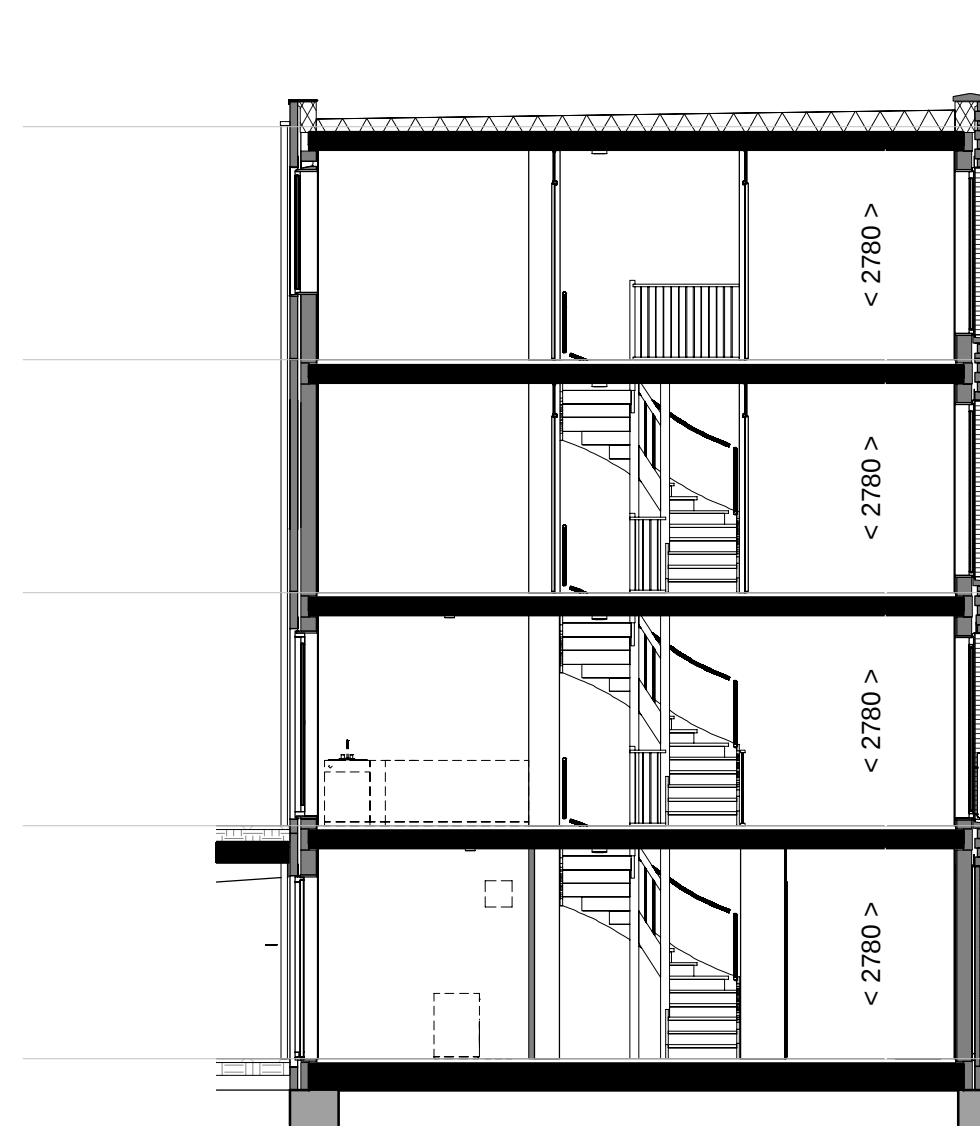

doorsnede
1 : 100

Renvooi:

- Hemelwaterafvoer
 - Dorpel
 - Vloerverdelers
 - Suskast
 - Ventilatierooster
 - Beldrukker
 - Bel schel
 - Videofoon
 - Rookmelder volgens NEN 2555
 - Schakelaar
 - Serieschakelaar
 - Wisselschakelaar
 - 3-standen schakelaar
 - Centraaldoos met lichtpunt
 - Wandlichtpunt binnen
 - Wandlichtpunt buiten
 - Aansluitpunt zonder armatuur
 - Wandcontactdoos
 - Wandcontactdoos dubbel geaard horizontaal in inbouwdoos
 - Aansluitpunt mechanische ventilatie
 - Aansluitpunt wasmachine
 - Aansluitpunt wtw-unit
 - Aansluitpunt stadsverwarming
 - Aansluitpunt vaatwasser
 - Aansluitpunt afzuigkap
 - Aansluitpunt koelkast
 - Aansluitpunt combi
 - Aansluitpunt kooktoestel
 - Dubbele wandcontactdoos verticaal
 - Aansluitpunt Thermostaat
 - Aansluitpunt centrale antenne installatie
 - Loze leiding
 - Aansluitpunt boiler
 - Centraal aardingspunt
 - Afzuigpunt ventilatie
 - Inblaaspunt ventilatie
 - Opstelplaats design radiator
 - sv Stadsverwarming
 - WTW Opstelplaats warmerugwinnings unit
 - WM Opstelplaats wasmachine
 - MV Opstelplaats mechanische ventilatie
 - circa maten
 - < xxxx >
 - schematische aanduiding woning positie
 - eigendoms grens
- E&W installatie zijn indicatief.
Kleuren en materialen zijn indicatief.
Materialen en afwerking cf. technische omschrijving en technische uitwerking
- verdeling terrastegels in het werk door aannemer te bepalen
- Keukeninstallatie cf tekening Bruynzeel

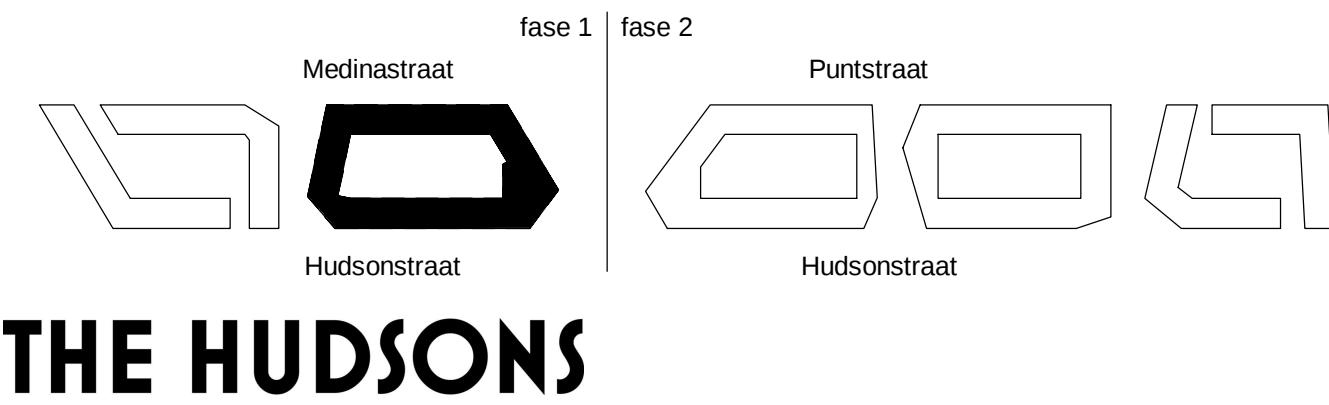

DEFINITIEF

betreft:
Type A
Blok 2
project:
The Hudsons
Rotterdam, Netherlands



datum:
01-02-2019
fase:
Verkoop

getekend:
EA/RD
projectnummer:
11153

schaal:
1:50/1:100
tekeningnummer:
B9.2_A

formaat:
A1

Zilverstraat 39
2715 RP Zoetermeer
Postbus 62
2700 AB Zoetermeer
T +31 78 317 03 70
E info@eracontour.nl
www.eracontour.nl