




Zijgevel  
1 : 100



Voorgevel  
1 : 100



Achtergevel  
1 : 100

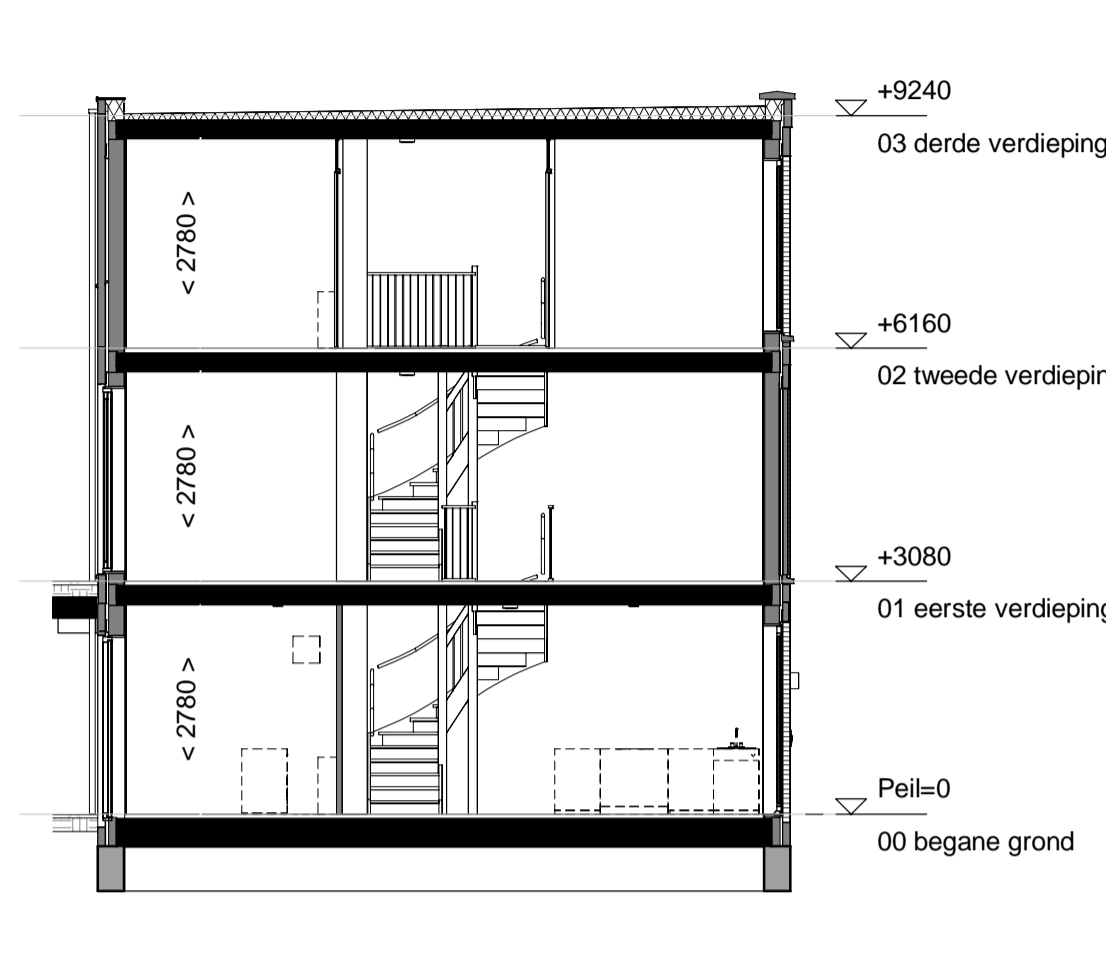

Doorsnede  
1 : 100


**Renvooi:**

- Hemelwaterafvoer
- Dorpel
- Vloerverdeker
- Ventilatierooster /suskast
- Beldrukker
- Bel schel
- Videfoon
- Rookmelder volgens NEN 2555
- Schakelaar
- Serieschakelaar
- Wisselschakelaar
- 3-standen schakelaar
- Centraaldoos met lichtpunt
- Wandlichtpunt binnen
- Wandlichtpunt buiten
- Aansluitpunt zonder armatuur
- Wandcontactdoos
- Wandcontactdoos dubbel geaard horizontaal in inbouwdoos
- Aansluitpunt mechanische ventilatie
- Aansluitpunt wasmachine
- Aansluitpunt wtw-unit
- Aansluitpunt stadsverwarming
- Aansluitpunt vaatwasser
- Aansluitpunt afzuigkap
- Aansluitpunt koelkast
- Aansluitpunt combi
- Aansluitpunt kooktoestel
- Dubbele wandcontactdoos verticaal
- Aansluitpunt Thermostaat
- Aansluitpunt centrale antenne installatie
- Loze leiding
- Aansluitpunt boiler
- Centraal aardingspunt
- Afzuigpunt ventilatie
- Inblaaspunt ventilatie
- Opstelplaats design radiator
- Stadsverwarming
- WTW Opstelplaats warmerugwinnings unit
- WM Opstelplaats wasmachine
- MV Opstelplaats mechanische ventilatie
- < xxxx > circa maten
- schematische aanduiding woning positie
- eigendoms grens


E&W installatie zijn indicatief.  
 Kleuren en materialen zijn indicatief.  
 Materialen en afwerking cf. technische omschrijving en technische uitwerking

verdeling terrastegels in het werk door aannemer te bepalen


Keukeninstallatie cf. tekening Bruynzeel

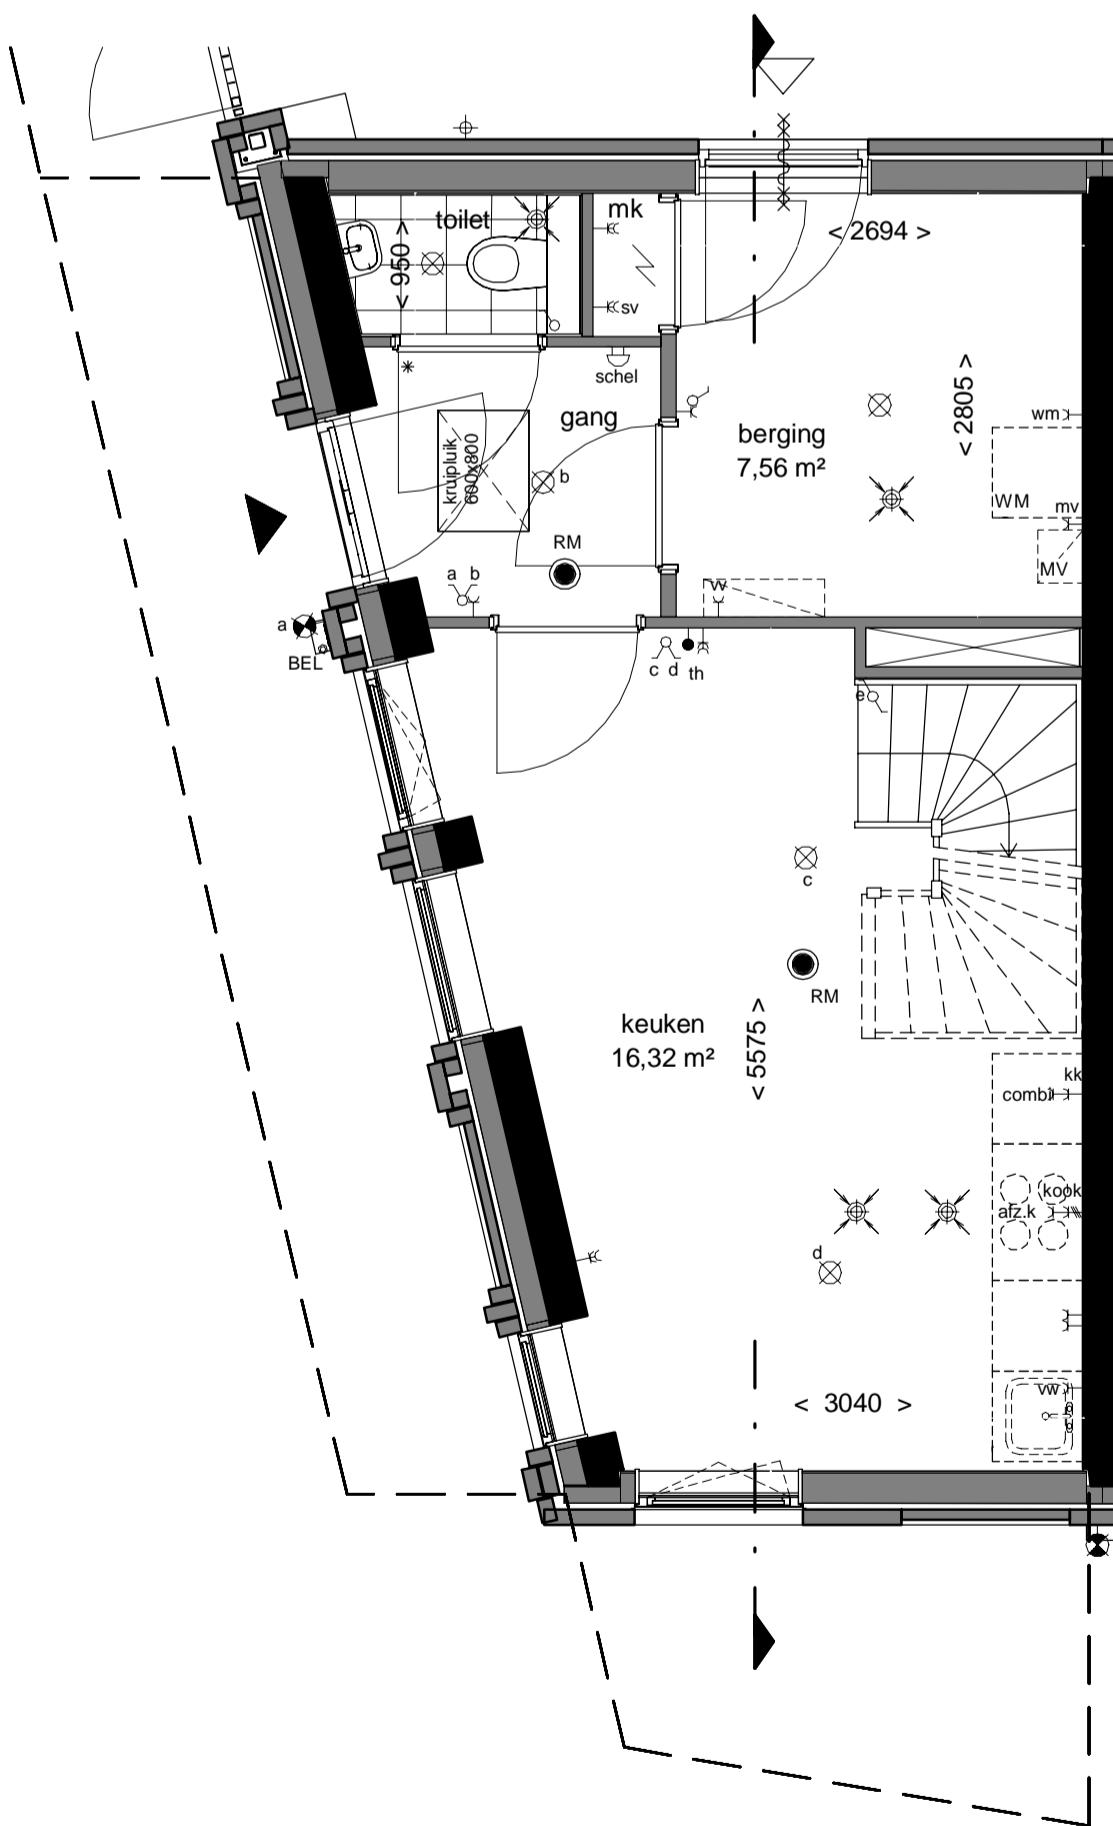


Bouwnummer: 5.141  
begane grond  
1 : 50

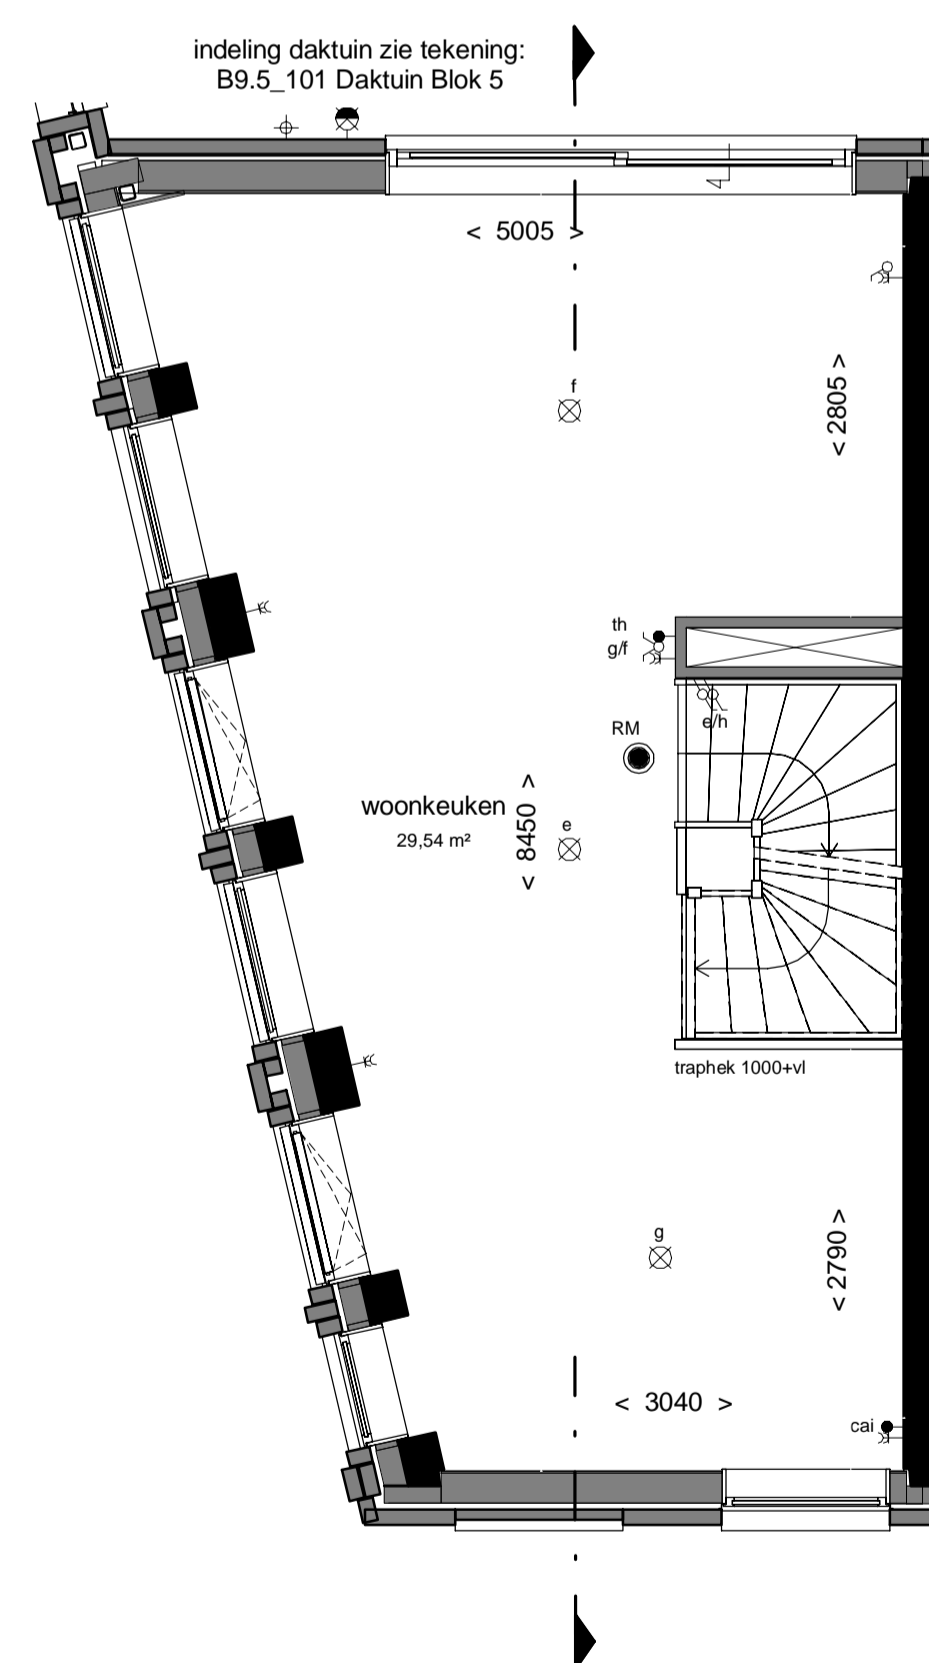

1e verdieping  
1 : 50

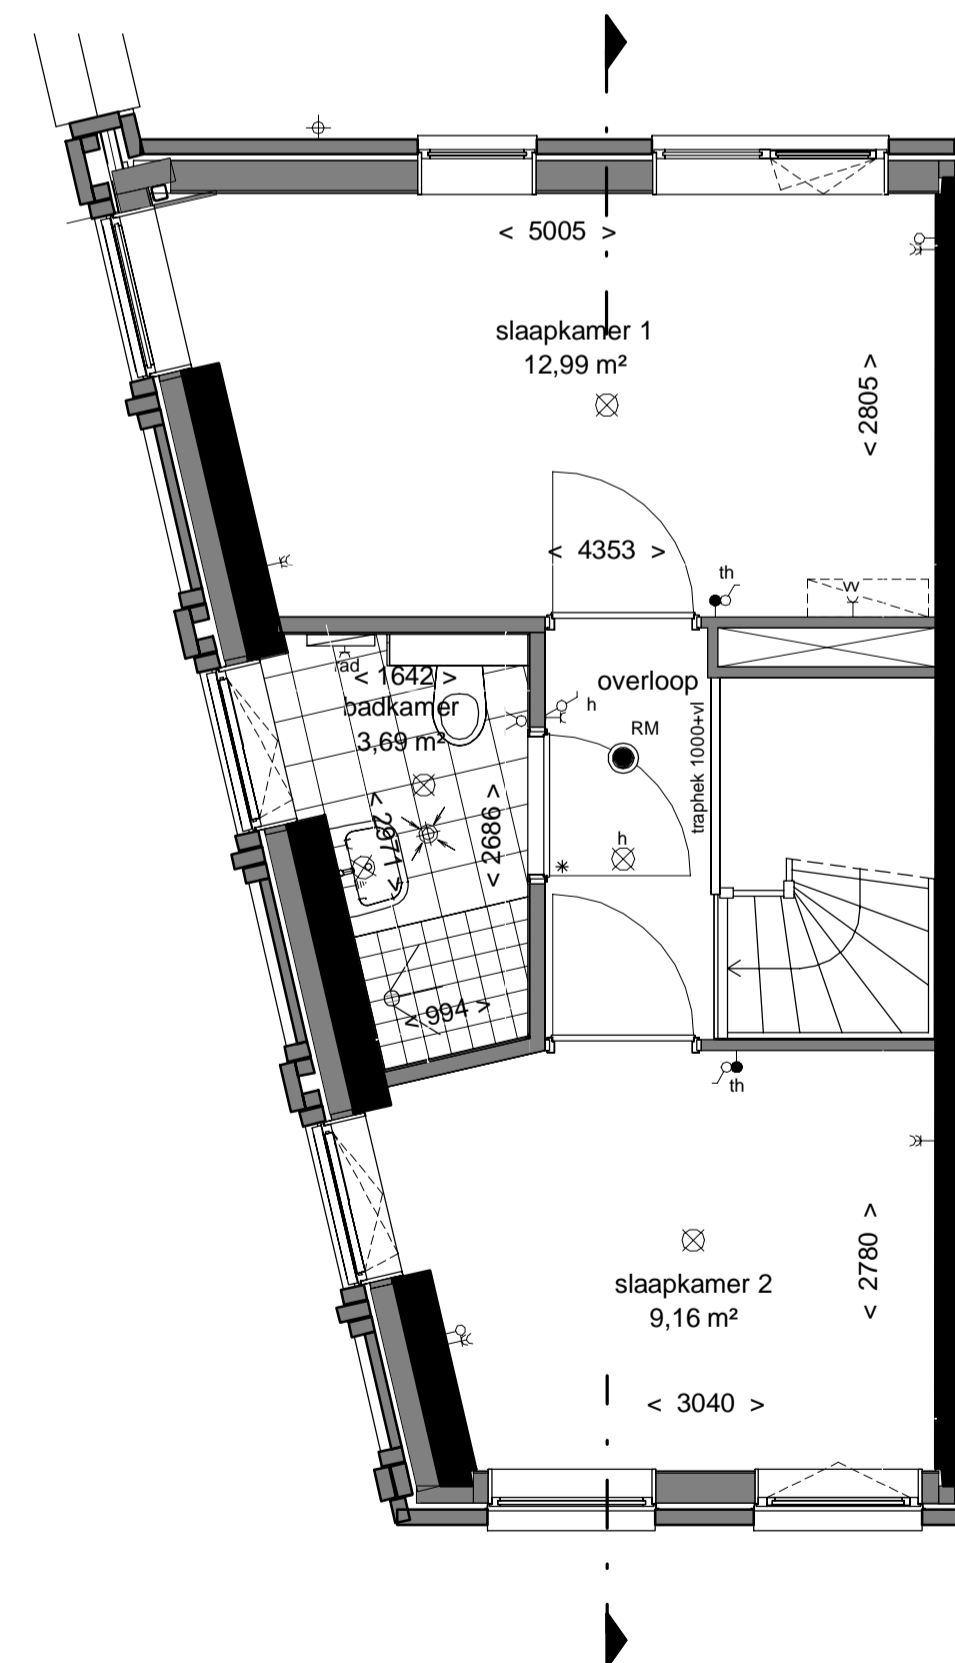

2e verdieping  
1 : 50

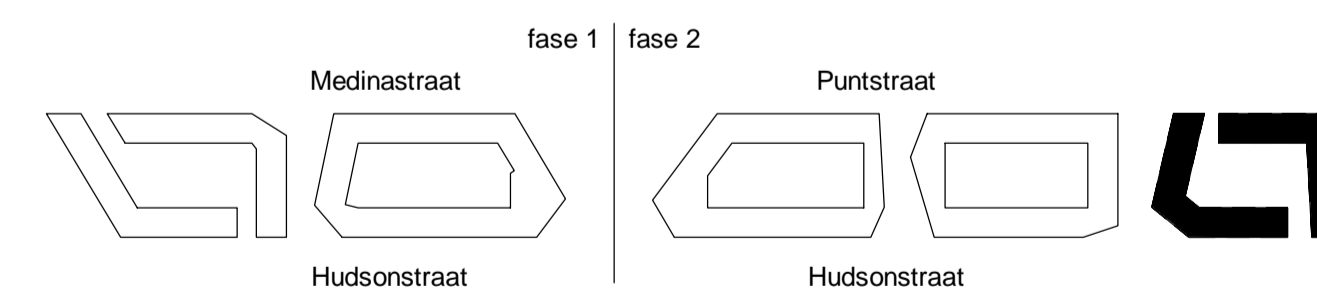

# THE HUDSONS

<b>DEFINITIEF</b>	betreft:	Type Sp 5.141		
	project:	Blok 5		
	datum:	20-08-2019	getekend:	JA
	schaal:	1:50/1:100	formaat:	A1
	fase:	Verkoop	projectnummer:	11153
	Rotterdam, Netherlands	tekeningnummer:	B9.5_SP5.141	

Zilverstraat 39  
 2718 RP Zoetermeer  
 Postbus 62  
 2700 AB Zoetermeer  
 T +31 (0) 78 317 01 70  
 E info@eracontour.nl  
 www.eracontour.nl

