






voorgevel
1 : 100

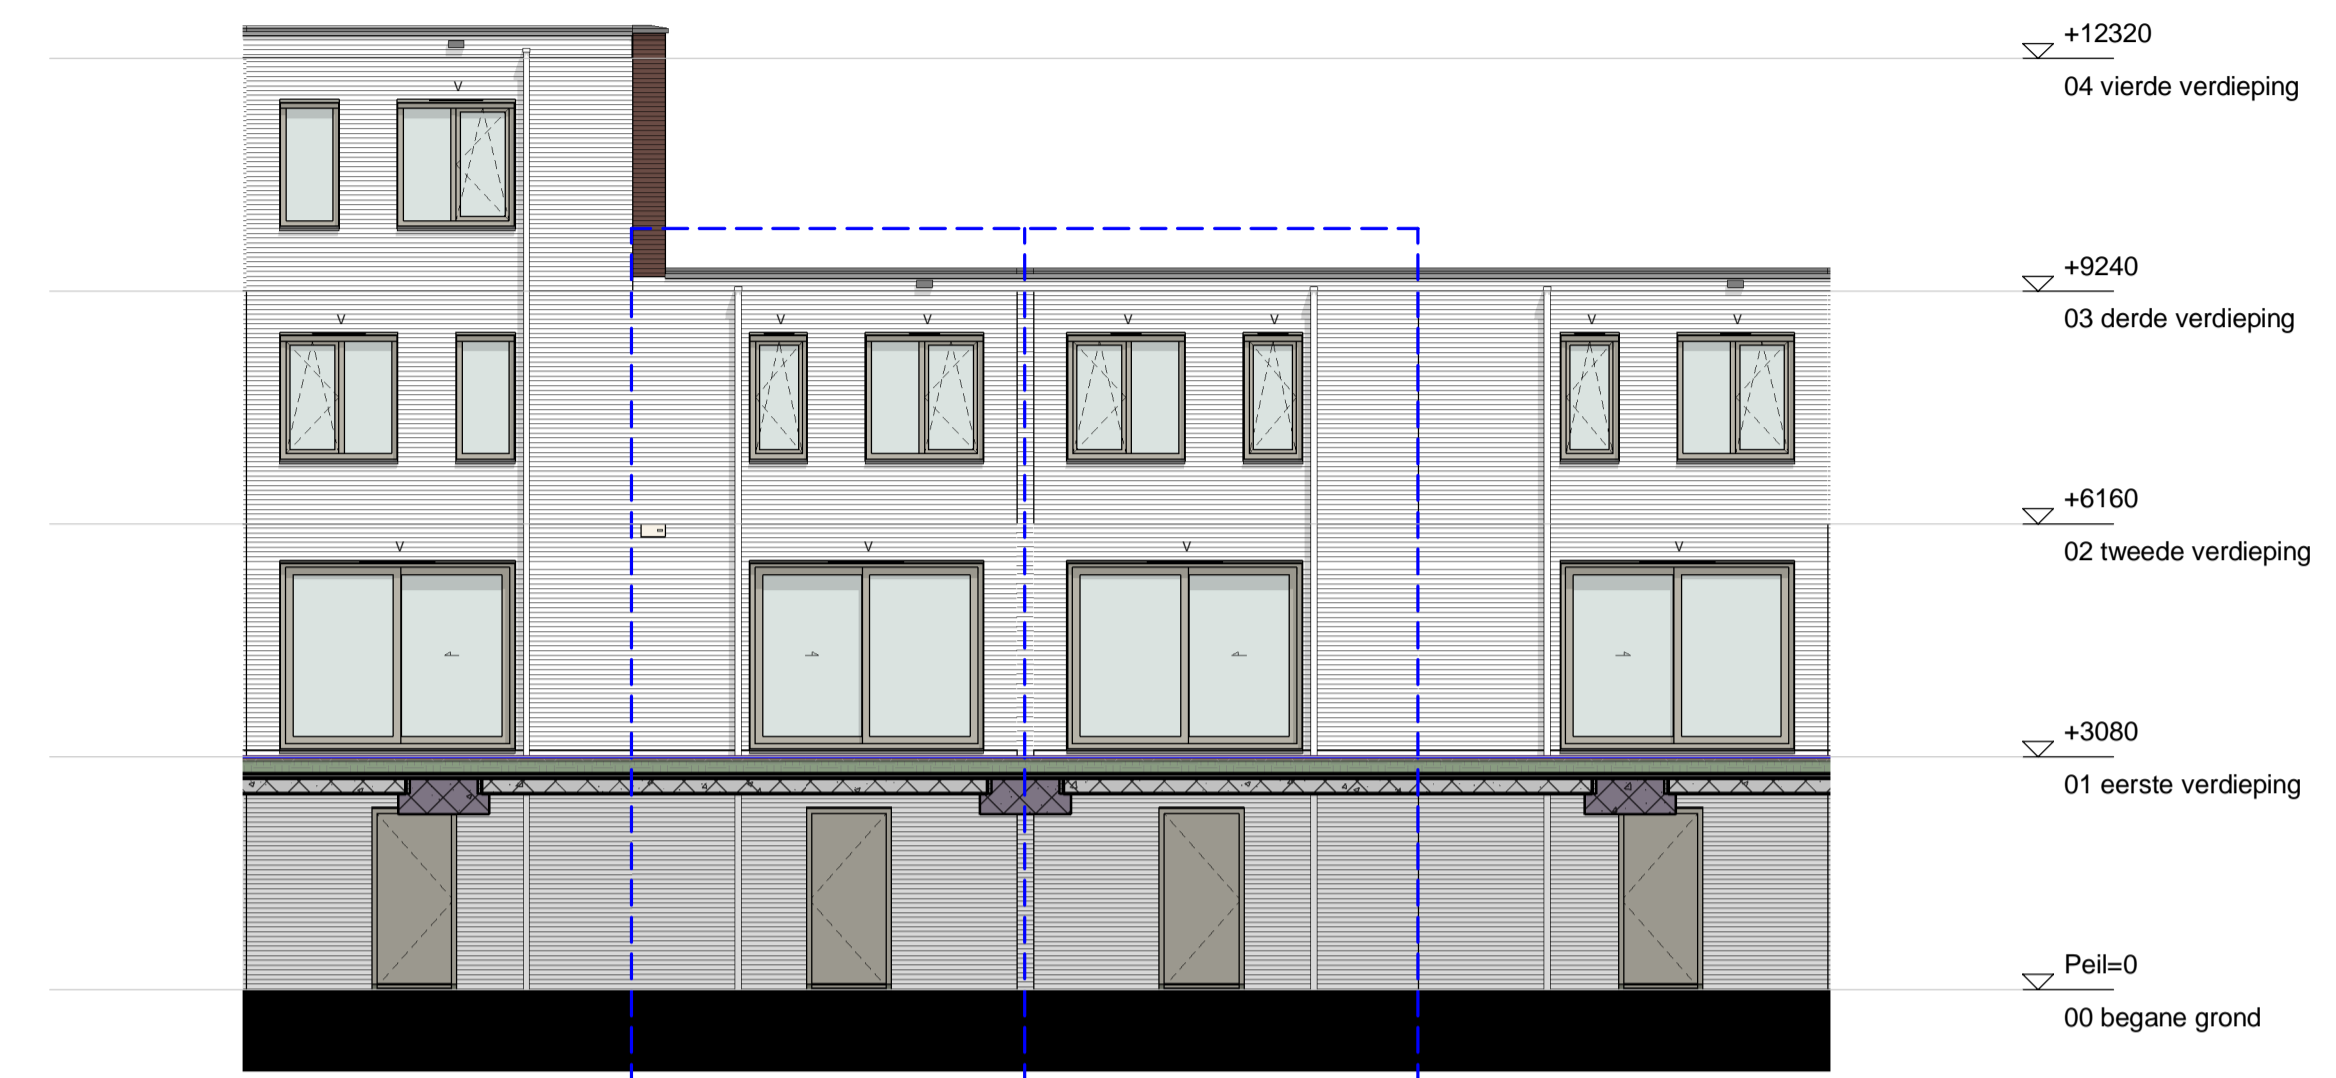


achtergevel
1 : 100

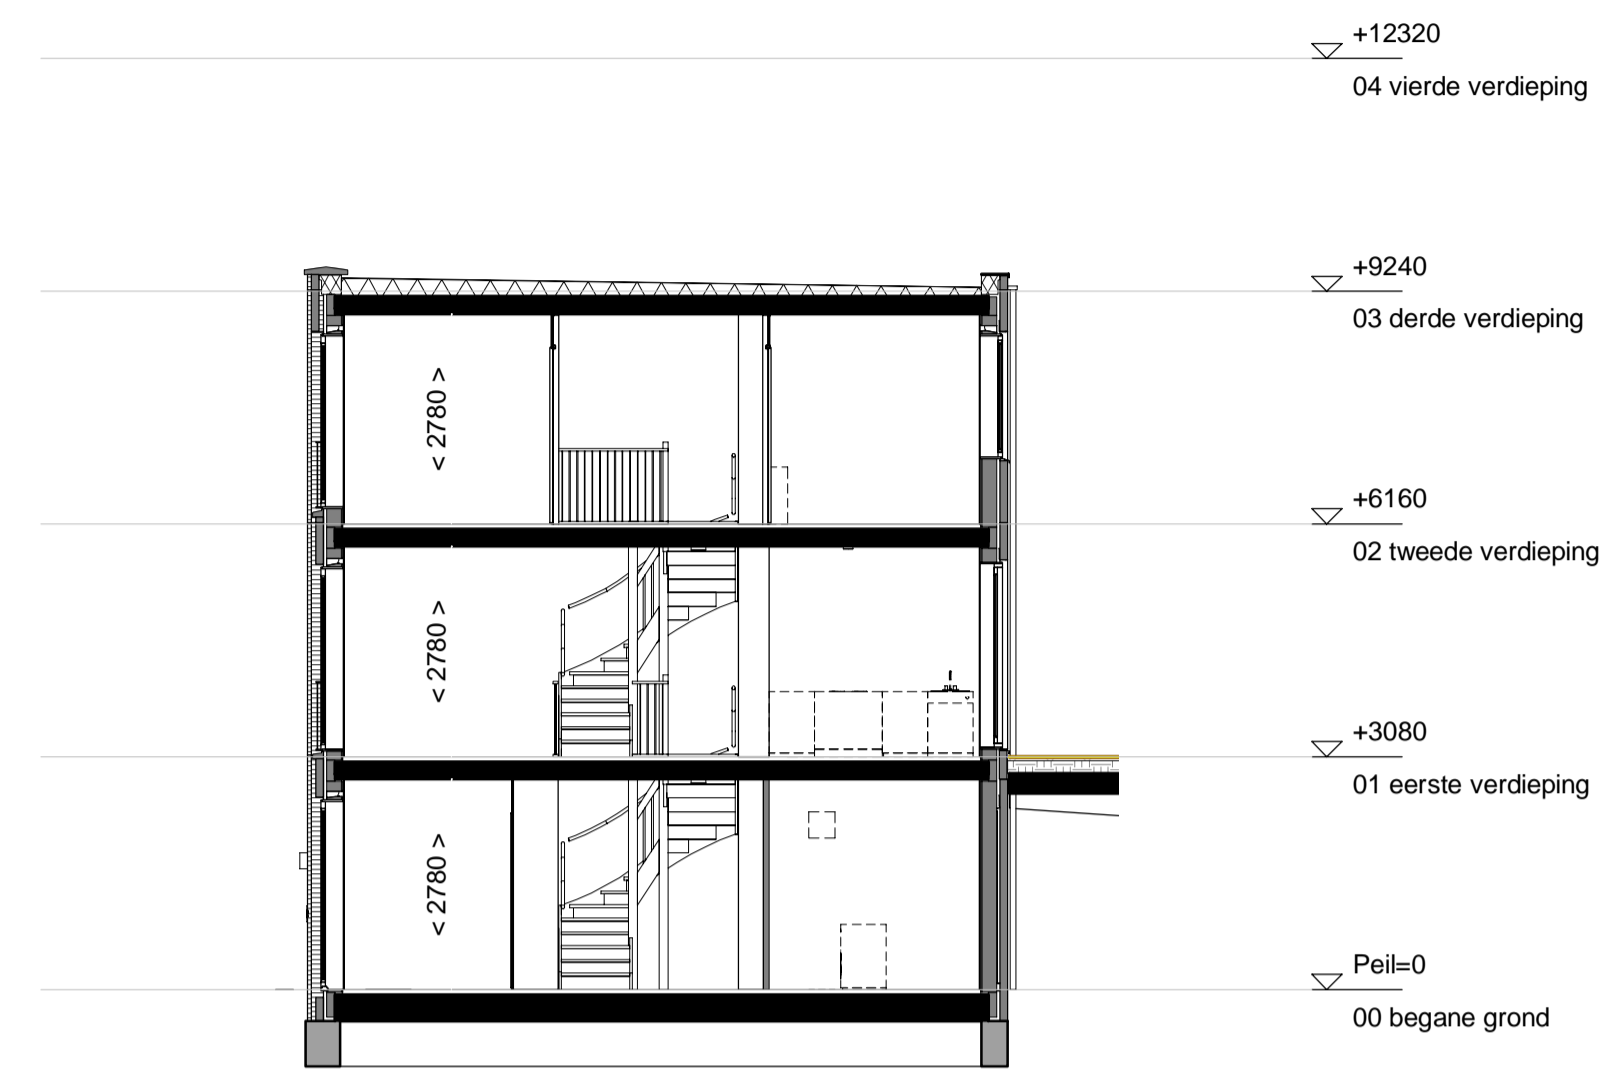


doorsnede
1 : 100

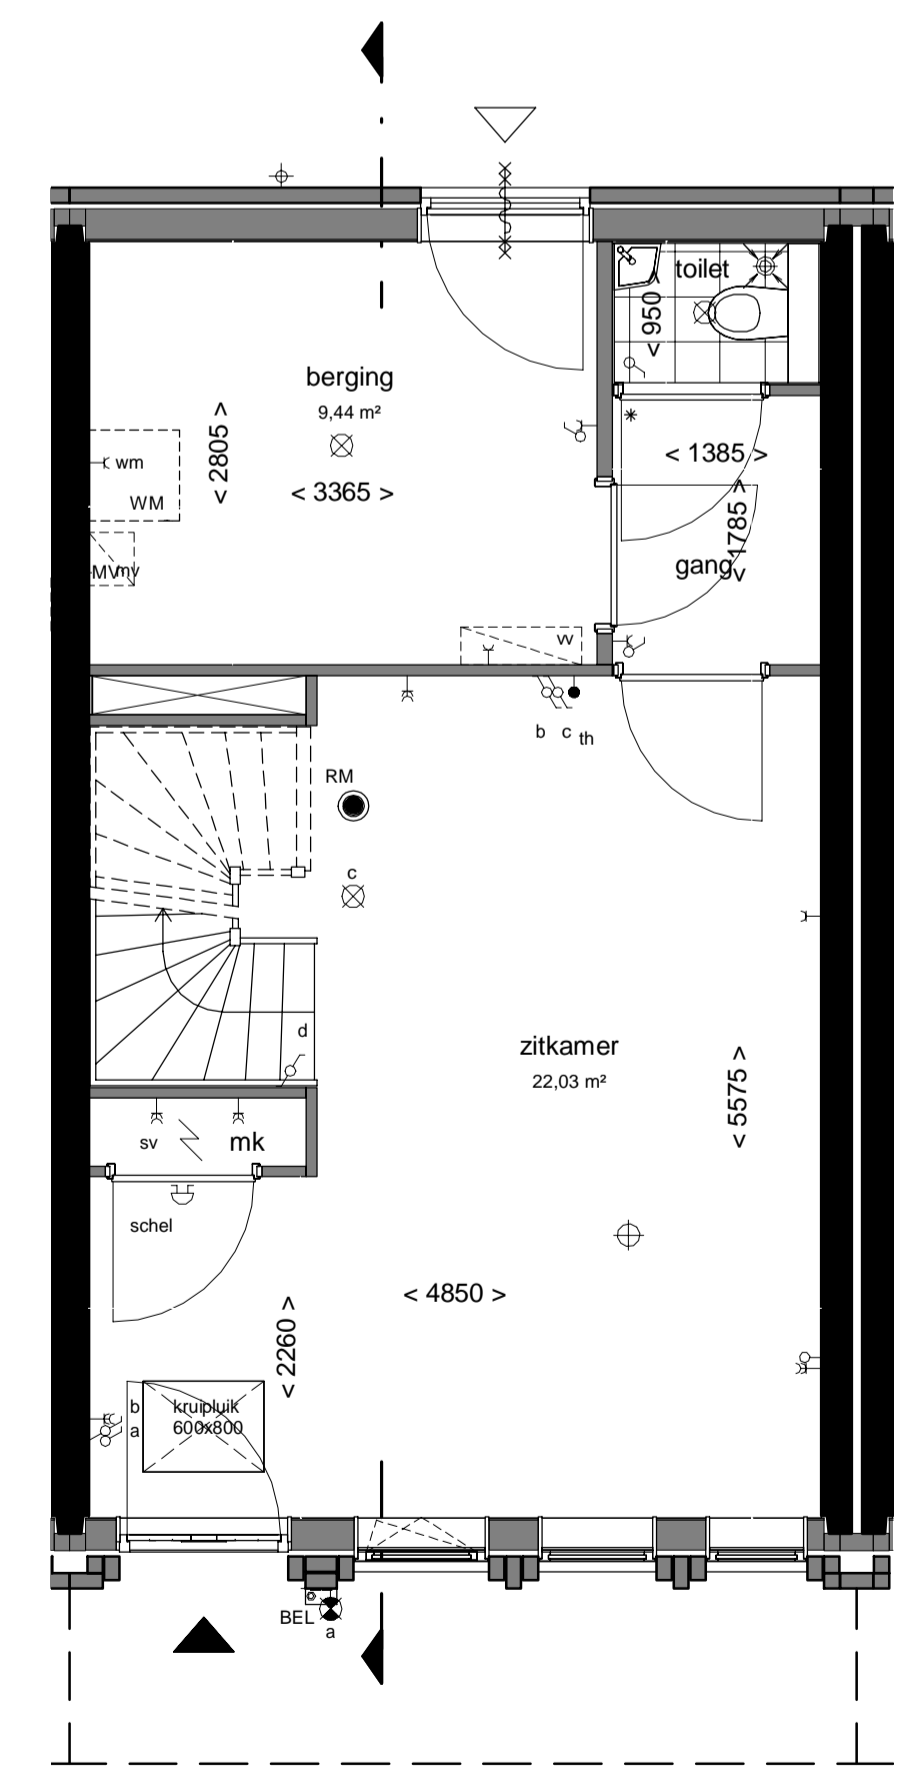


Bouwnummer: 3.79
begane grond
1 : 50

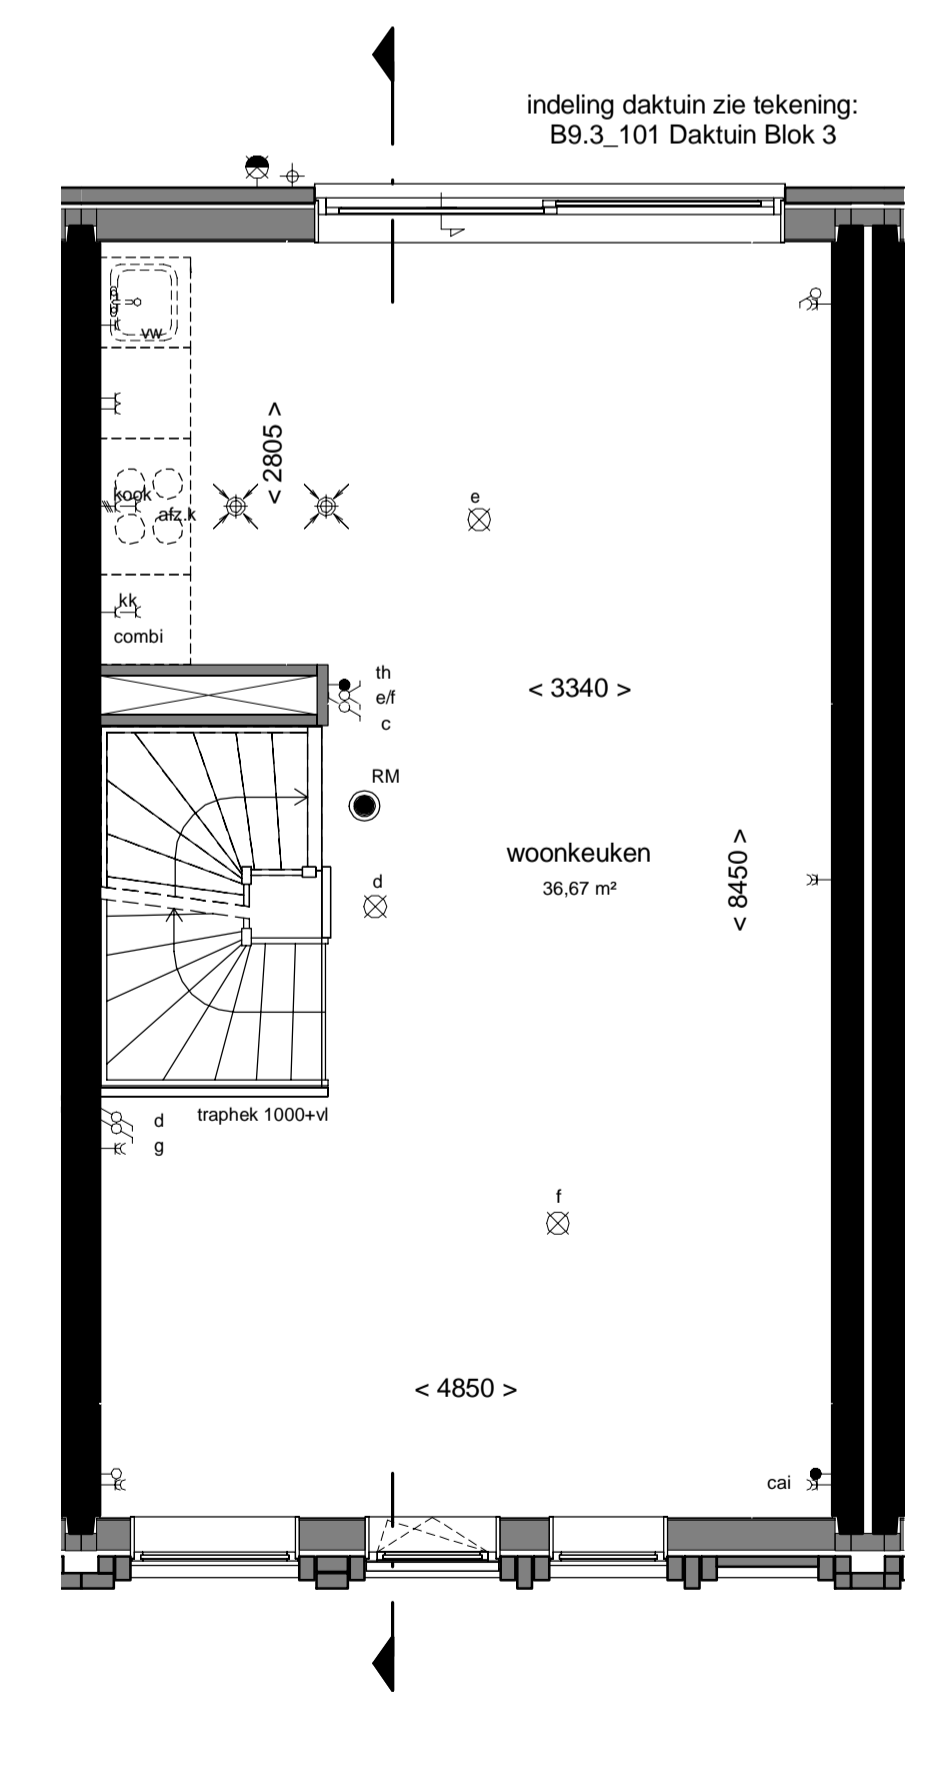


1e verdieping
1 : 50

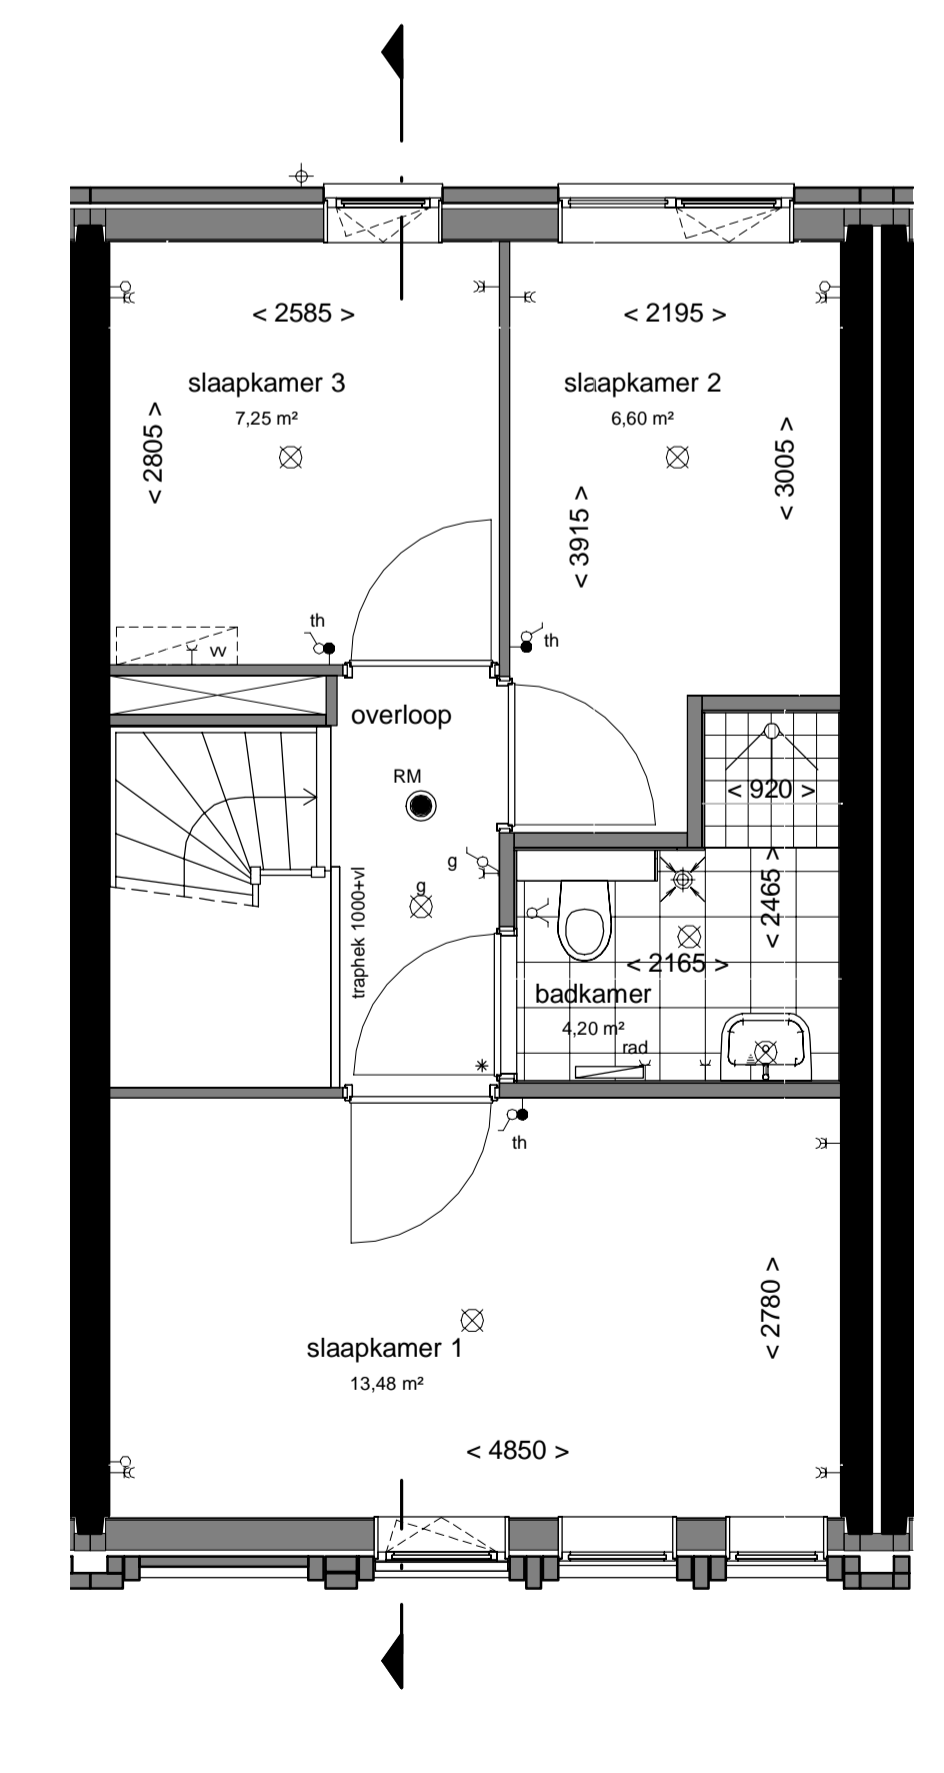


2e verdieping
1 : 50

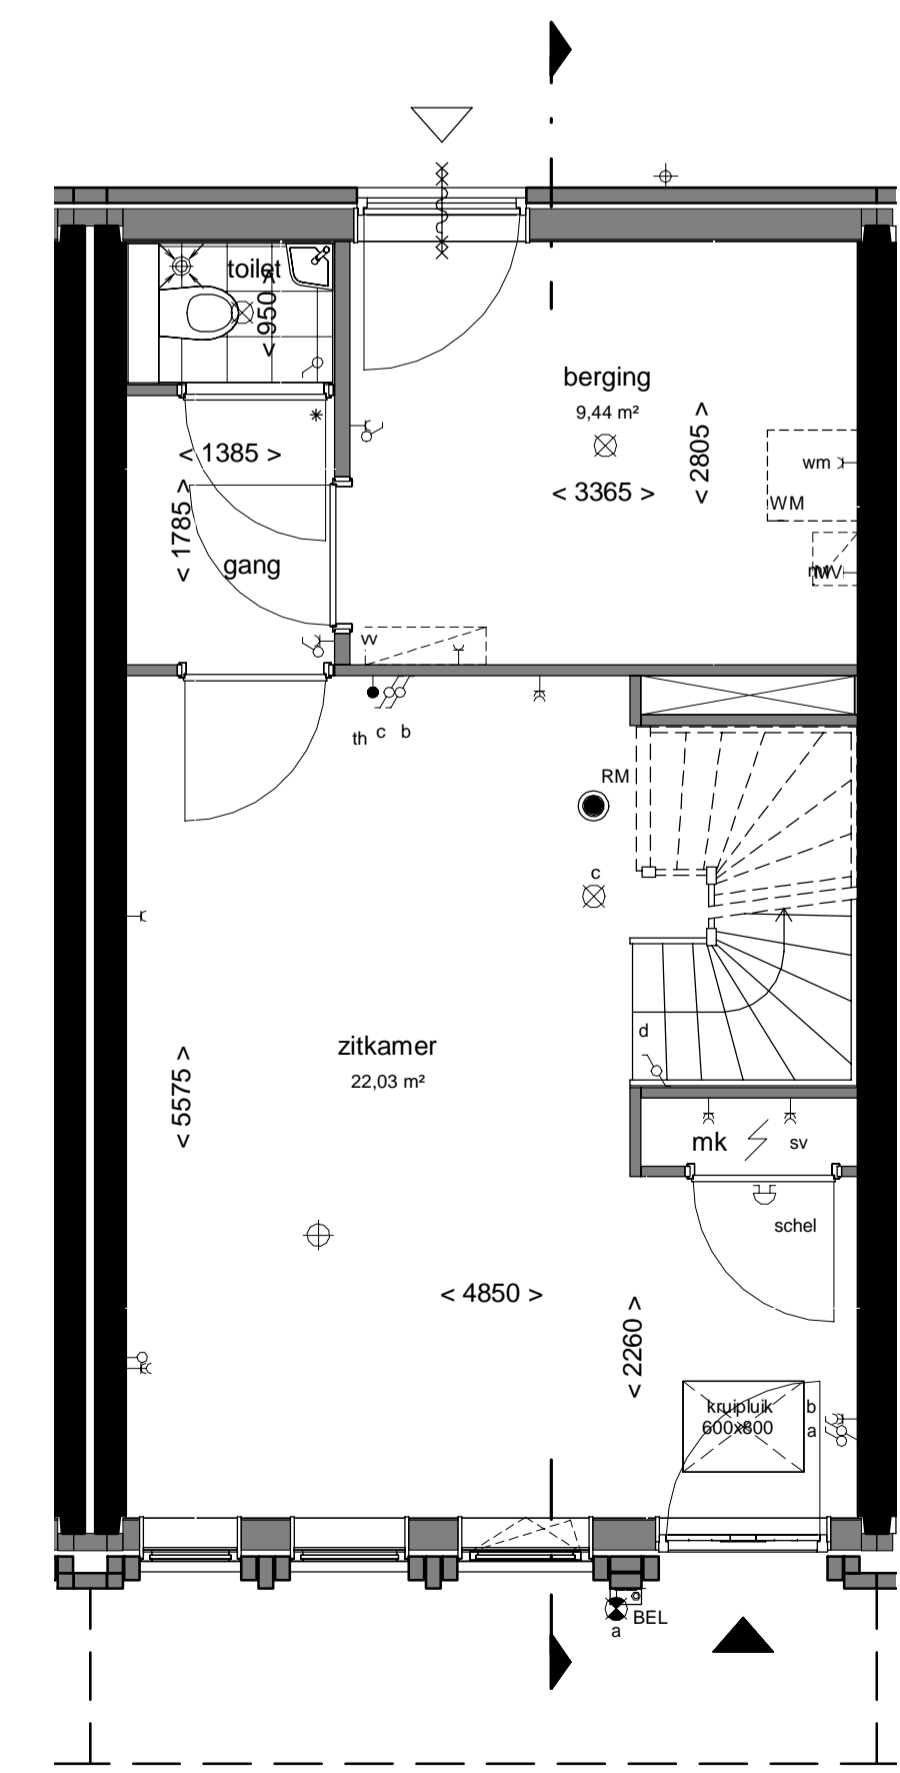

Bouwnummer: 3.80
begane grond
1 : 50

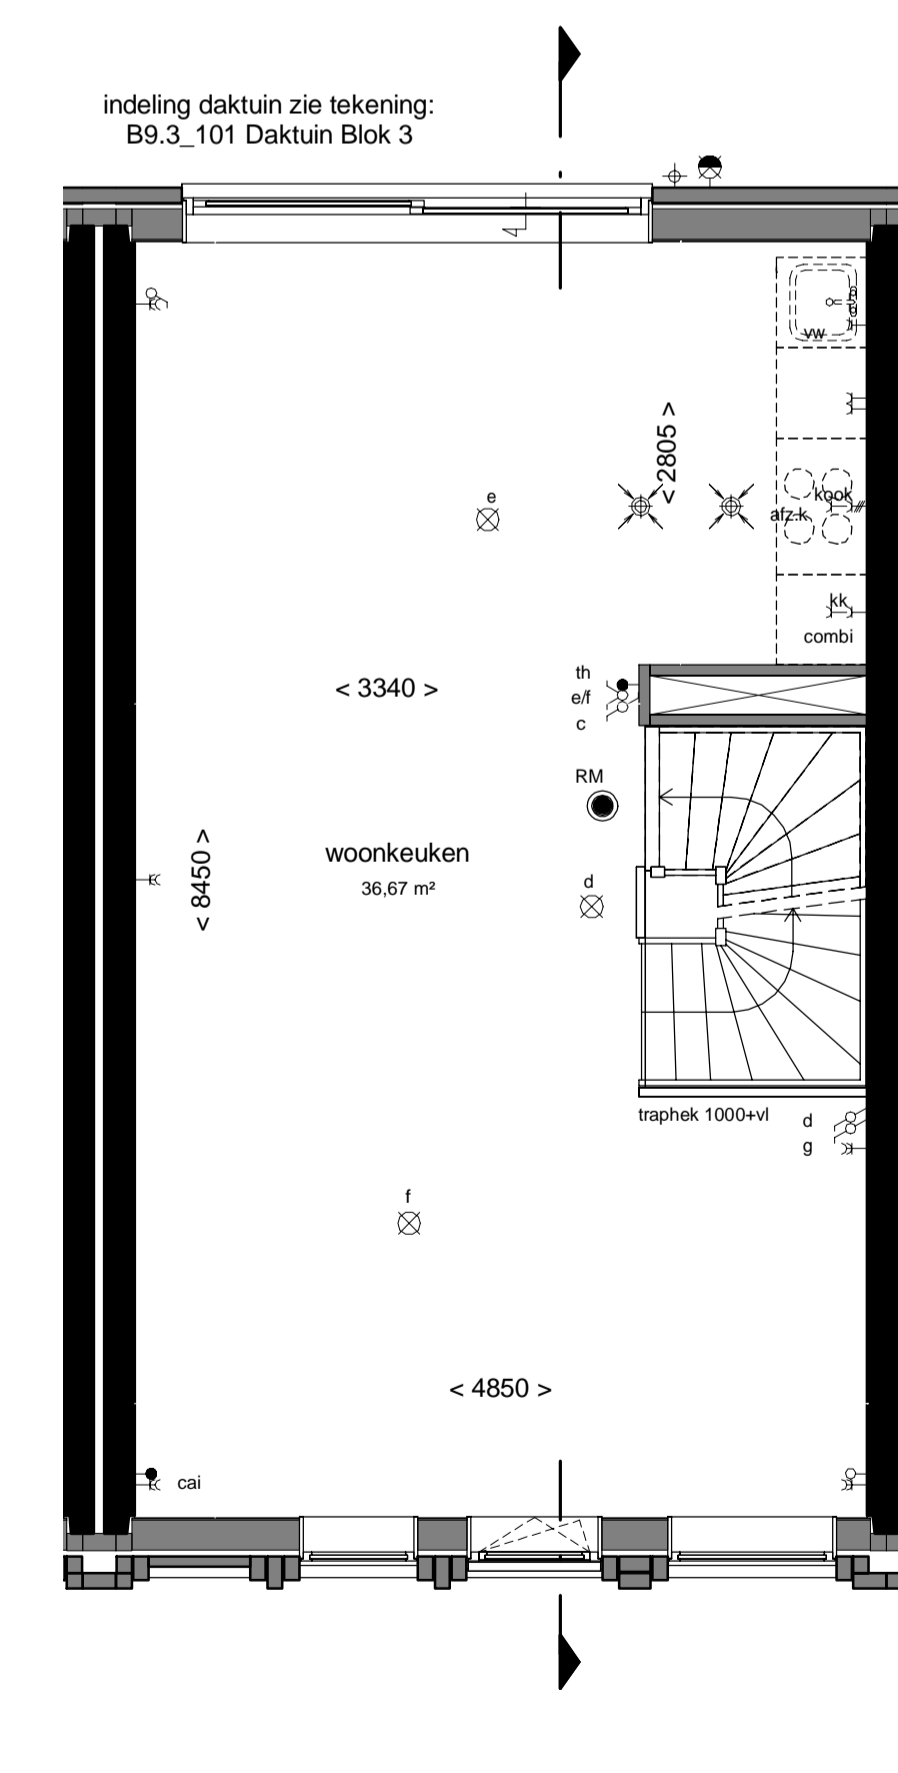


1e verdieping
1 : 50

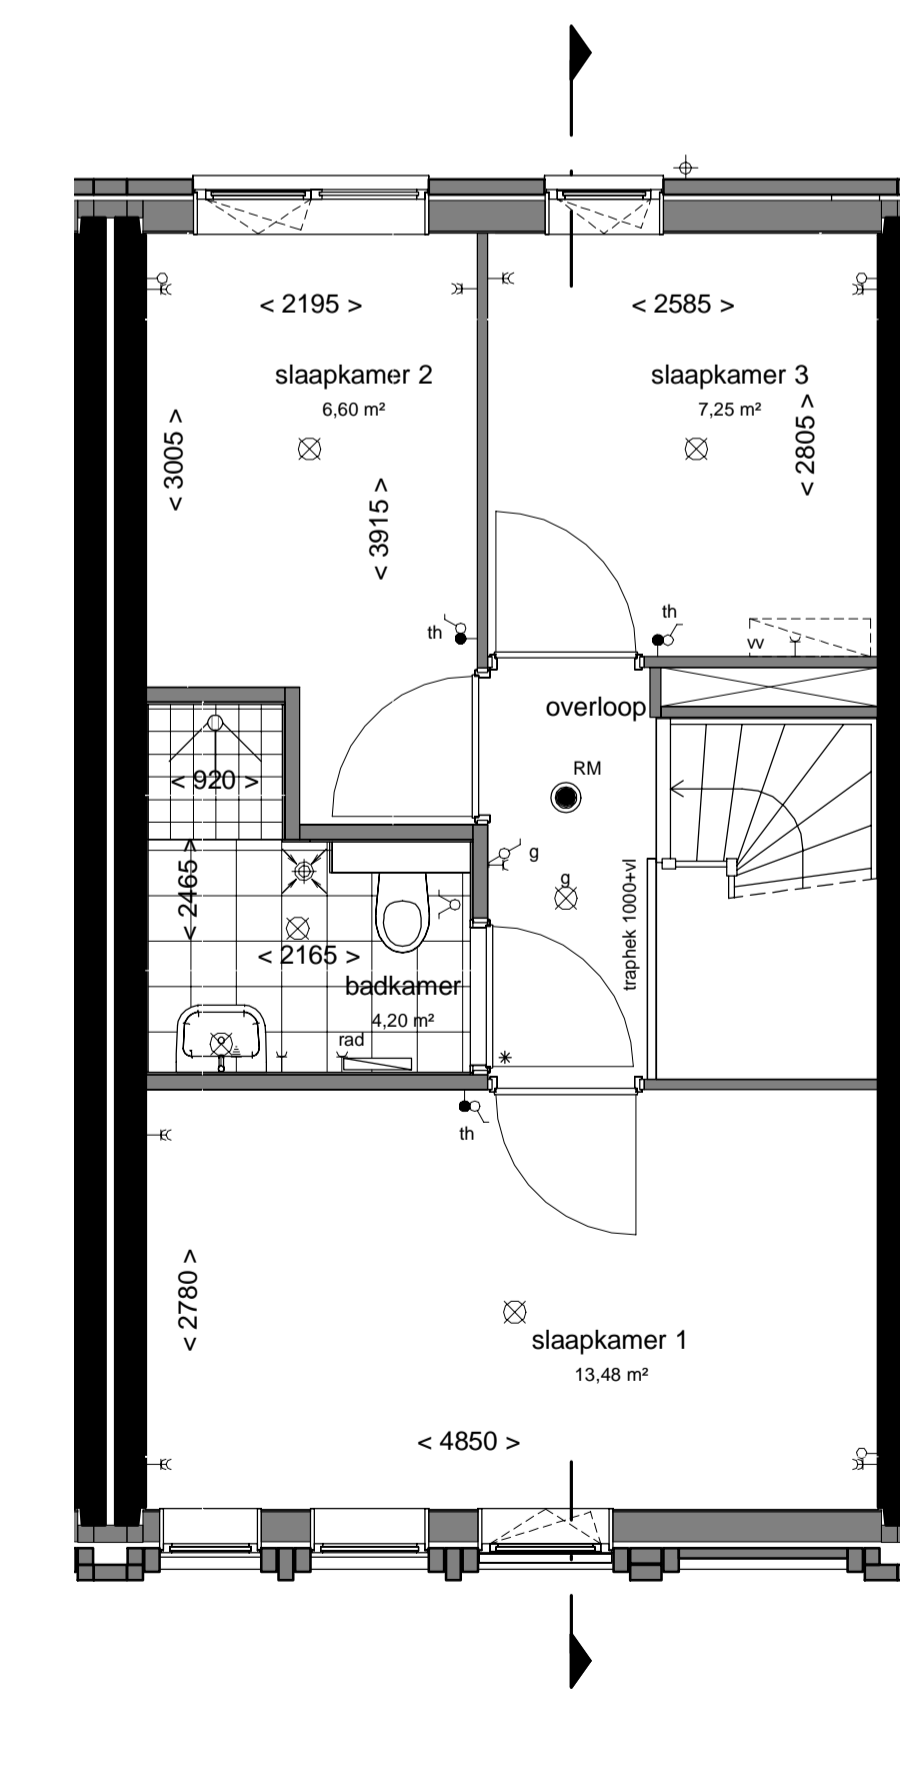

2e verdieping
1 : 50

- Renvooi:**
- Hemelwaterafvoer
 - Dorpel
 - Vloerverdelers
 - Suskast
 - Ventilatieooster
 - Belddrukker
 - Bel schel
 - Videfoon
 - Rookmelder volgens NEN 2555
 - Schakelaar
 - Serieschakelaar
 - Wisselschakelaar
 - 3-standen schakelaar
 - Centraaldoos met lichtpunt
 - Wandlichtpunt binnen
 - Wandlichtpunt buiten
 - Aansluitpunt zonder armatuur
 - Wandcontactdoos
 - Wandcontactdoos dubbel geaard horizontaal in inbouwdoos
 - Aansluitpunt mechanische ventilatie
 - Aansluitpunt wasmachine
 - Aansluitpunt wtw-unit
 - Aansluitpunt stadsverwarming
 - Aansluitpunt vaatwasser
 - Aansluitpunt afzuigkap
 - Aansluitpunt koelkast
 - Aansluitpunt combi
 - Aansluitpunt kooktoestel
 - Dubbele wandcontactdoos verticaal
 - Aansluitpunt Thermostaat
 - Aansluitpunt centrale antenne installatie
 - Loze leiding
 - Aansluitpunt boiler
 - Centraal aardingspunt
 - Afzuigpunt ventilatie
 - Inblaaspunt ventilatie
 - rad Opstelplaats design radiator
 - sv Stadsverwarming
 - WTW Opstelplaats warmeruigwingsunit
 - WM Opstelplaats wasmachine
 - MV Opstelplaats mechanische ventilatie
 - <xxxx> circa maten
 - - - schematische aanduiding woning positie
 - - - eigendoms grens
- E&W installatie zijn indicatief.
Kleuren en materialen zijn indicatief.
Materialen en afwerking cf. technische omschrijving en technische uitwerking
- verdeling terrastegels in het werk door aannemer te bepalen
- Kuikeninstallatie cf tekening Bruynzeel

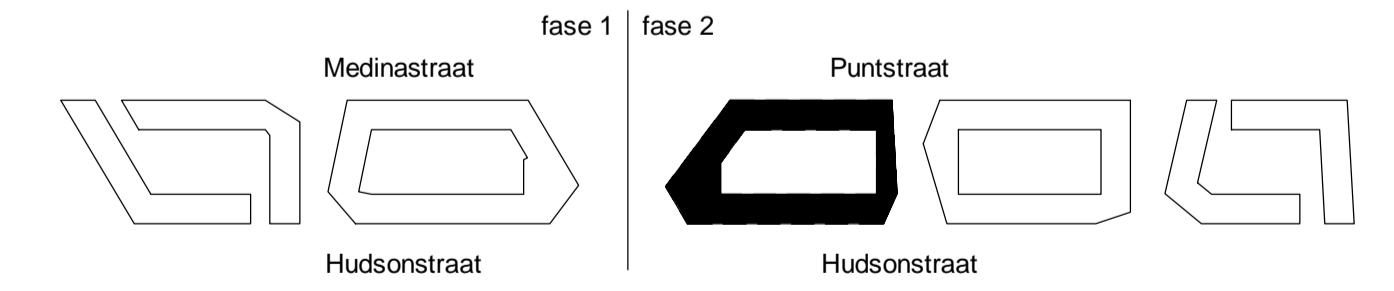

THE HUDSONS

DEFINITIEF
Type J
Blok 3
The Hudsons
Rotterdam, Netherlands

betreft:
Type J
Blok 3
project:
The Hudsons
Rotterdam, Netherlands

era contour | tbi

datum:
07-06-2019

getekend:
JA/RD

schaal:
1:50/1:100

formaat:
A1+

projectnummer:
Verkoop 11153

tekeningsnummer:
B9.3_J

Zilverstraat 39
2718 RP Zoetermeer
Postbus 62
2700 AB Zoetermeer
T +31 79 317 01 10
E info@eracontour.nl
www.eracontour.nl