Puntstraat

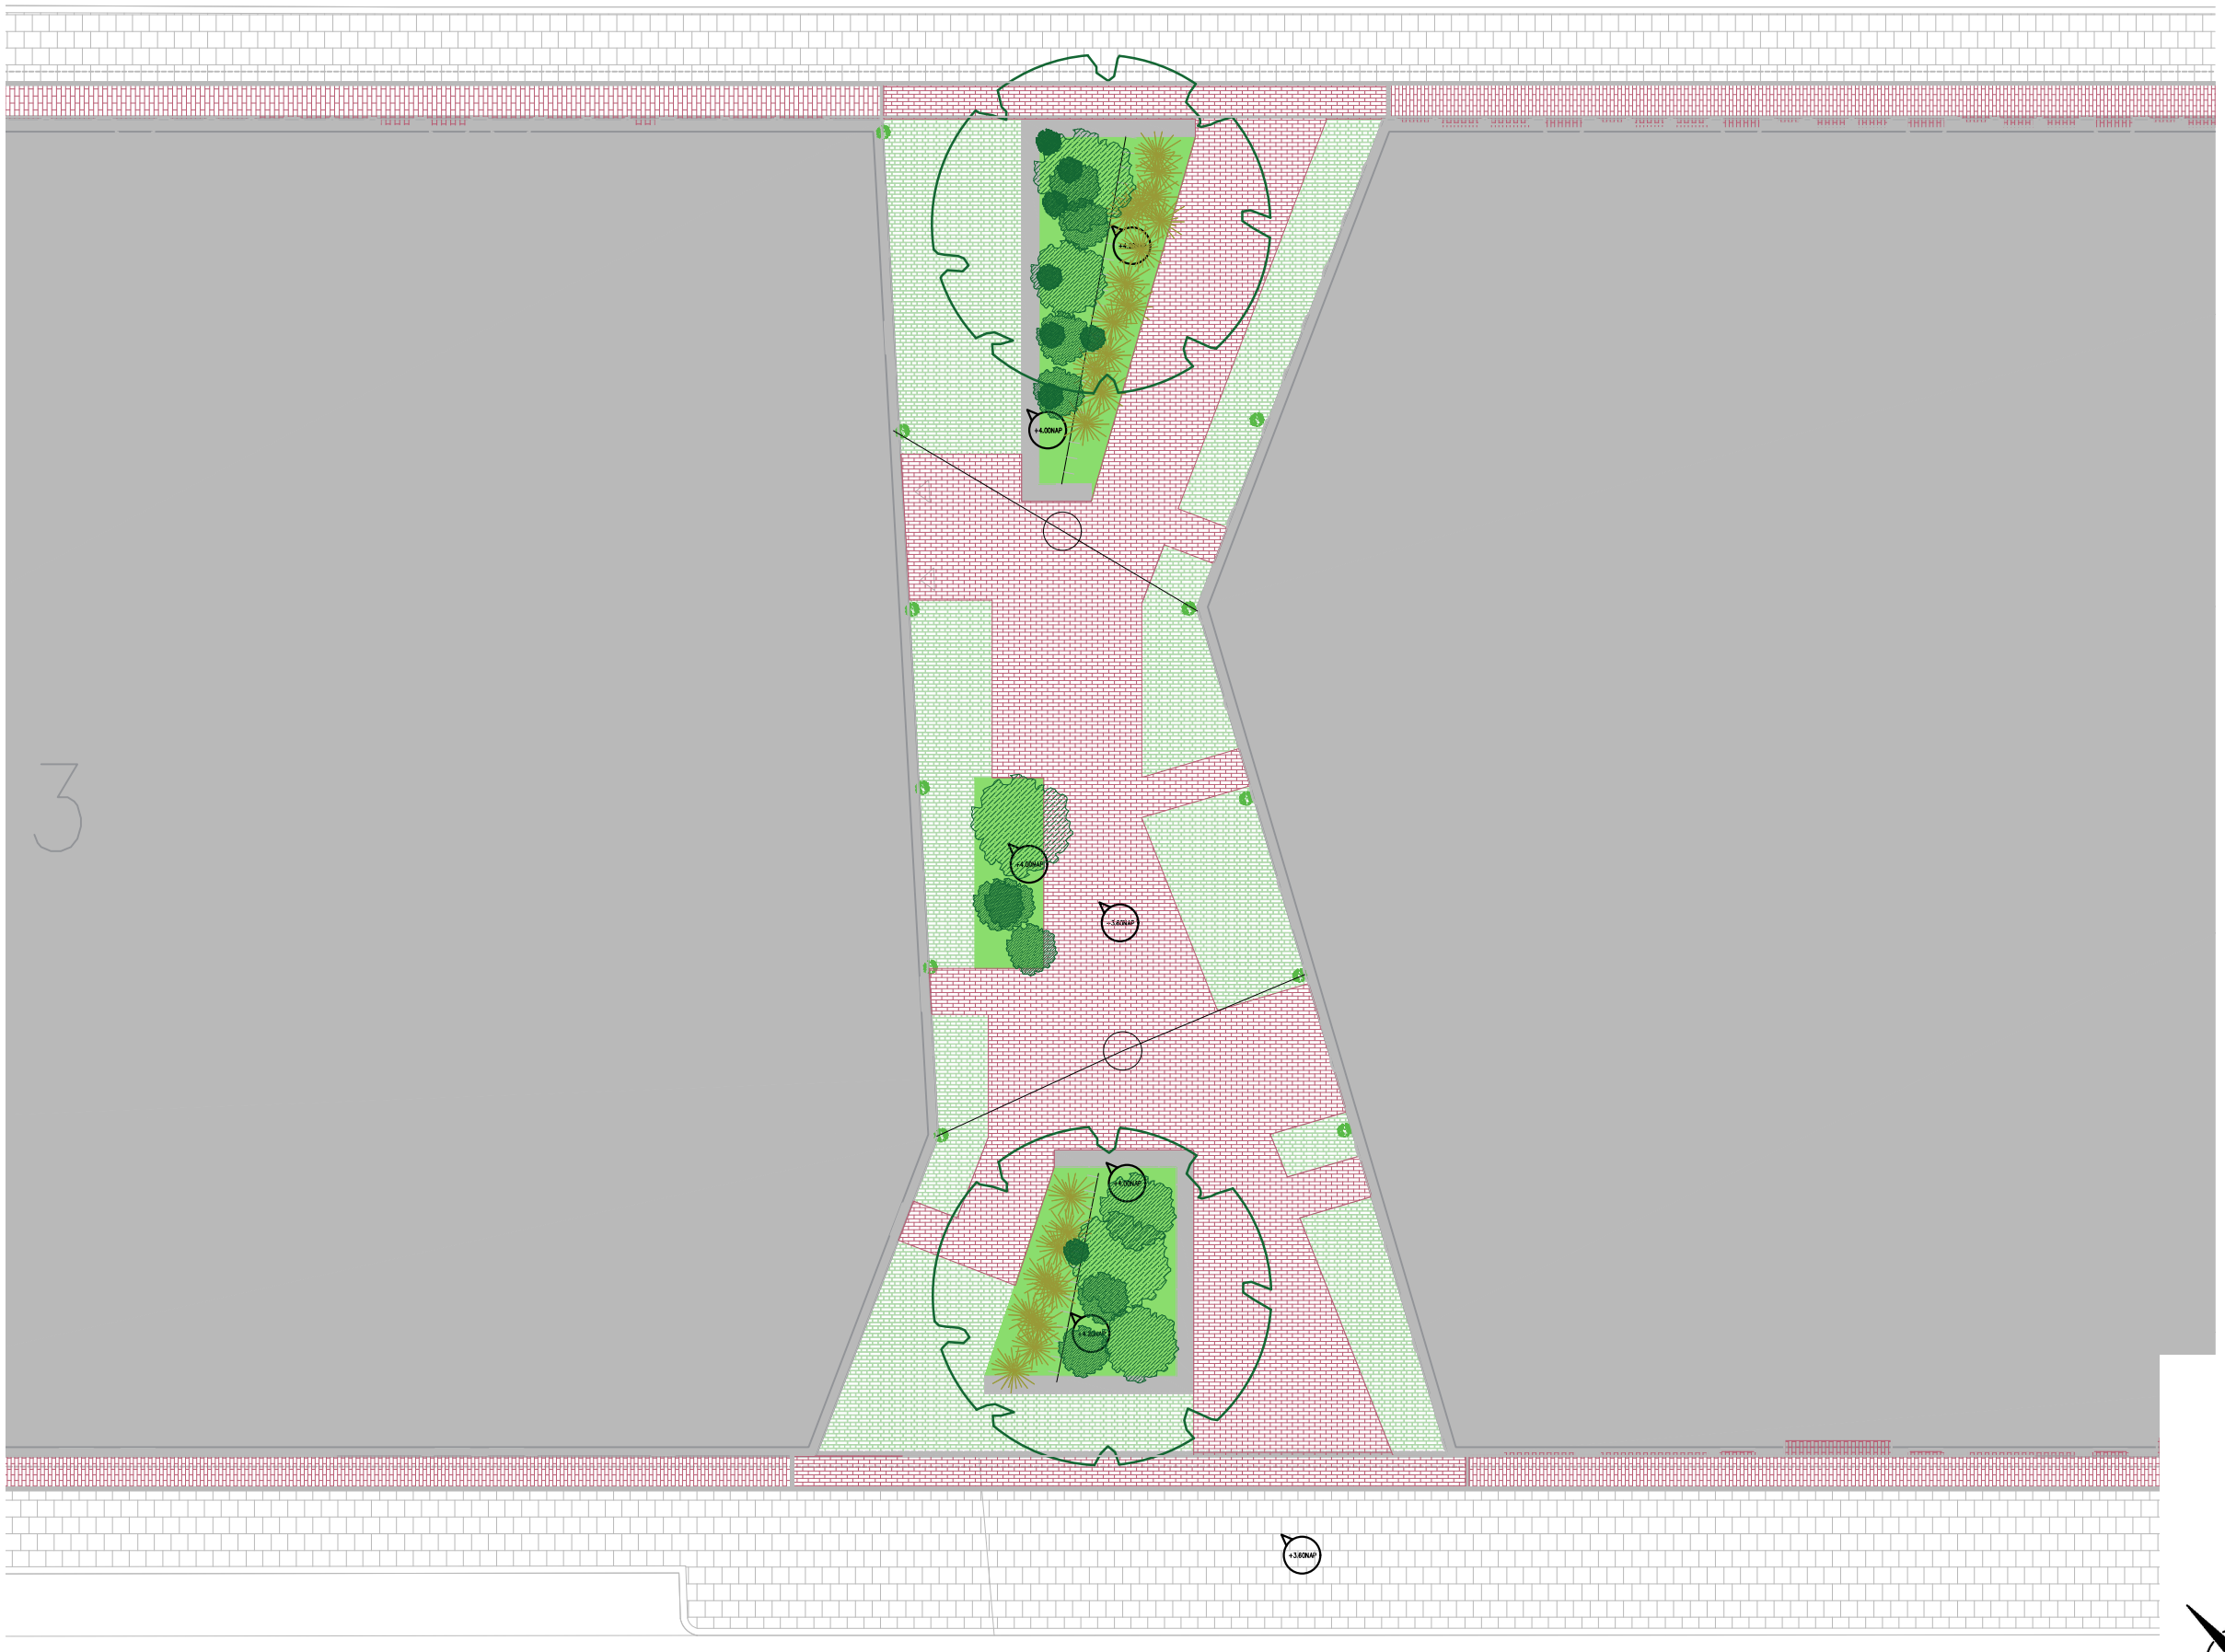


3

Hudsonstraat

**Verharding**

**Straatbaaksteen**
200 x 50 x 90 mm

**Betontegel Rotterdam**
300 x 300 x 45 mm

**Hydrolineo standard rood**
300 x 100 x 100 mm

**Betontegel Rotterdam**
300 x 150 x 80 mm

**Inritbetonband**
160 x 500 x 1000 mm

**Opsluitbanden**
100 x 200 x 1000 mm

**Meubilaire**

**Solid basis zelfverdichtend beton licthgrijs**
400 x 700 x 1000 mm

**Cortenstaal plantenbak**

**Hangarmartuur gemeente Rotterdam**
550 x 490 mm

**Beplanting**

**Bomen**

**Heester**

**Vaste planten**

**Klimende planten**

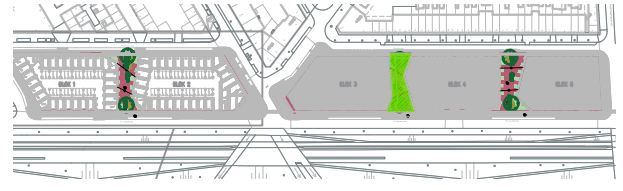

**Tussenstraat Blok 3 + 4**
**Tekennummer 3/6**

fase 1 | fase 2

Medinastraat | Puntstraat

Hudsonstraat | Hudsonstraat

THE HUDSONS

**DEFINITIEF**

betreft:
Tussenstraat
blok 3 en 4

project:
The Hudsons
Rotterdam, Netherlands

era contour | TBI
Zilverstraat 39
2718 RP Zoetermeer
Postbus 62
2700 AG Zoetermeer
T +31 79 317 05 79
E info@eracontour.nl
www.eracontour.nl

| datum: | getekend: | schaal: | formaat: |
|---|---|---|---|
| 11-01-2019 | Culd | 1:200 | A3 |

| fase: | projectnummer: | tekeningnummer: |
|---|---|---|
| Verkoop | 2308 | 3/6 |