




voorgevel
1 : 100




zijgevel
1 : 100




achtergevel
1 : 100

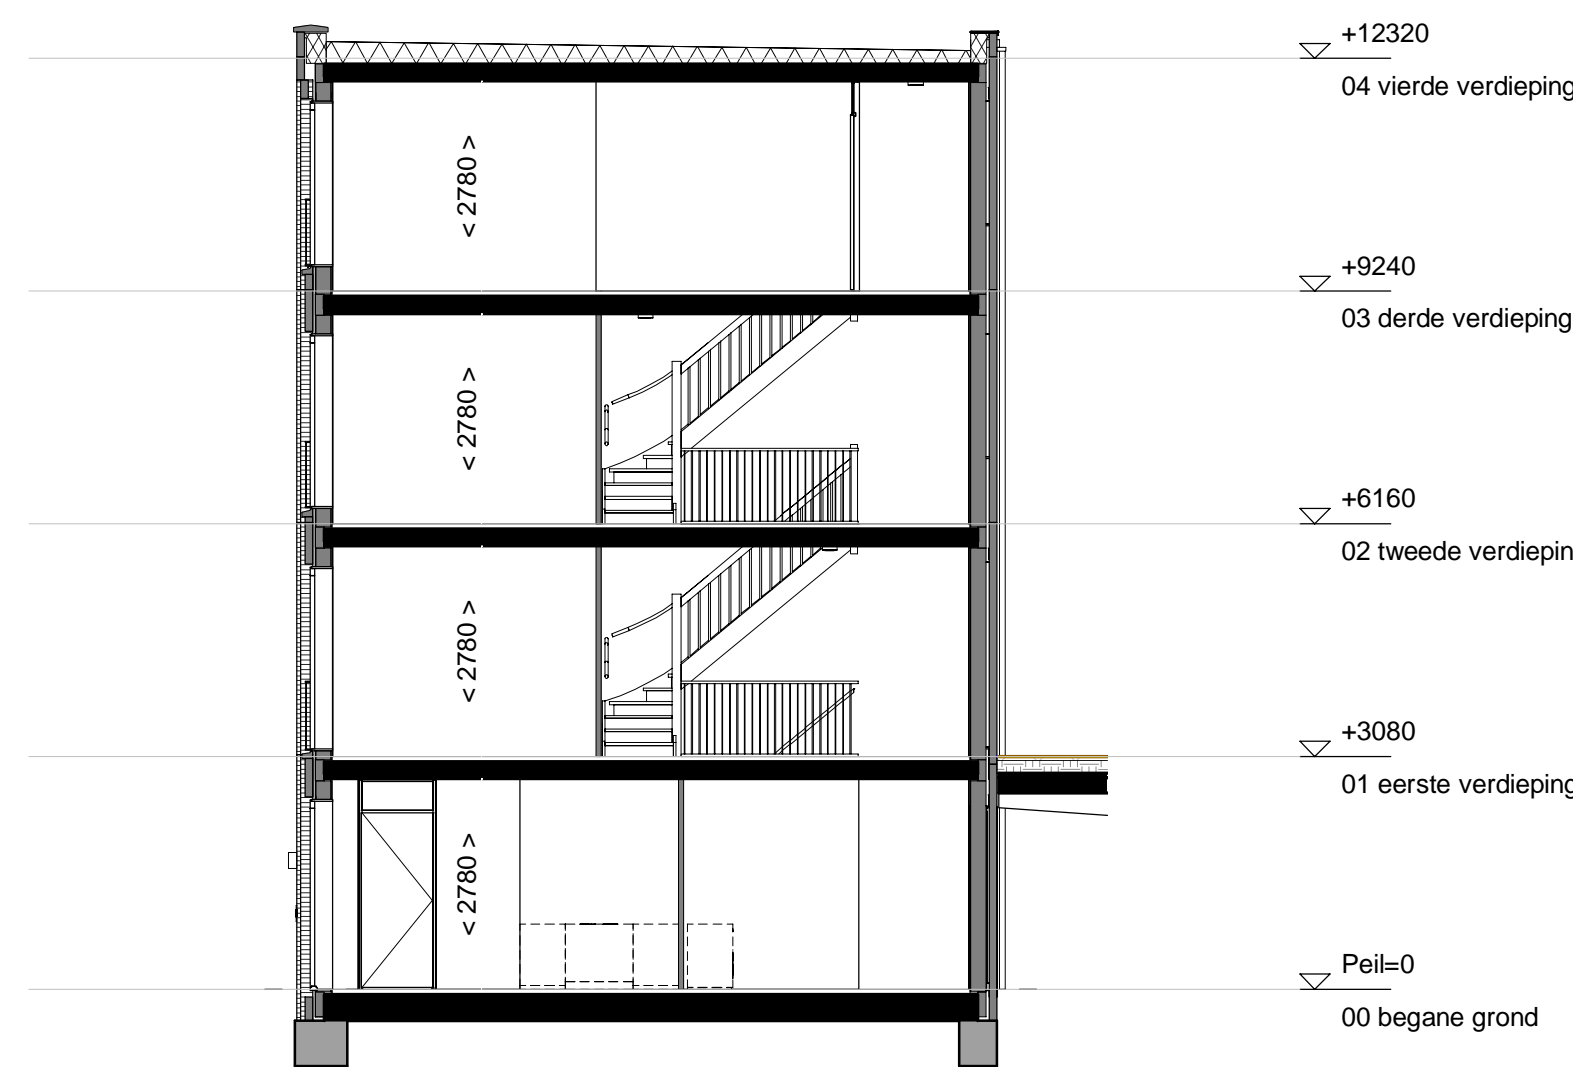


doorsnede
1 : 100

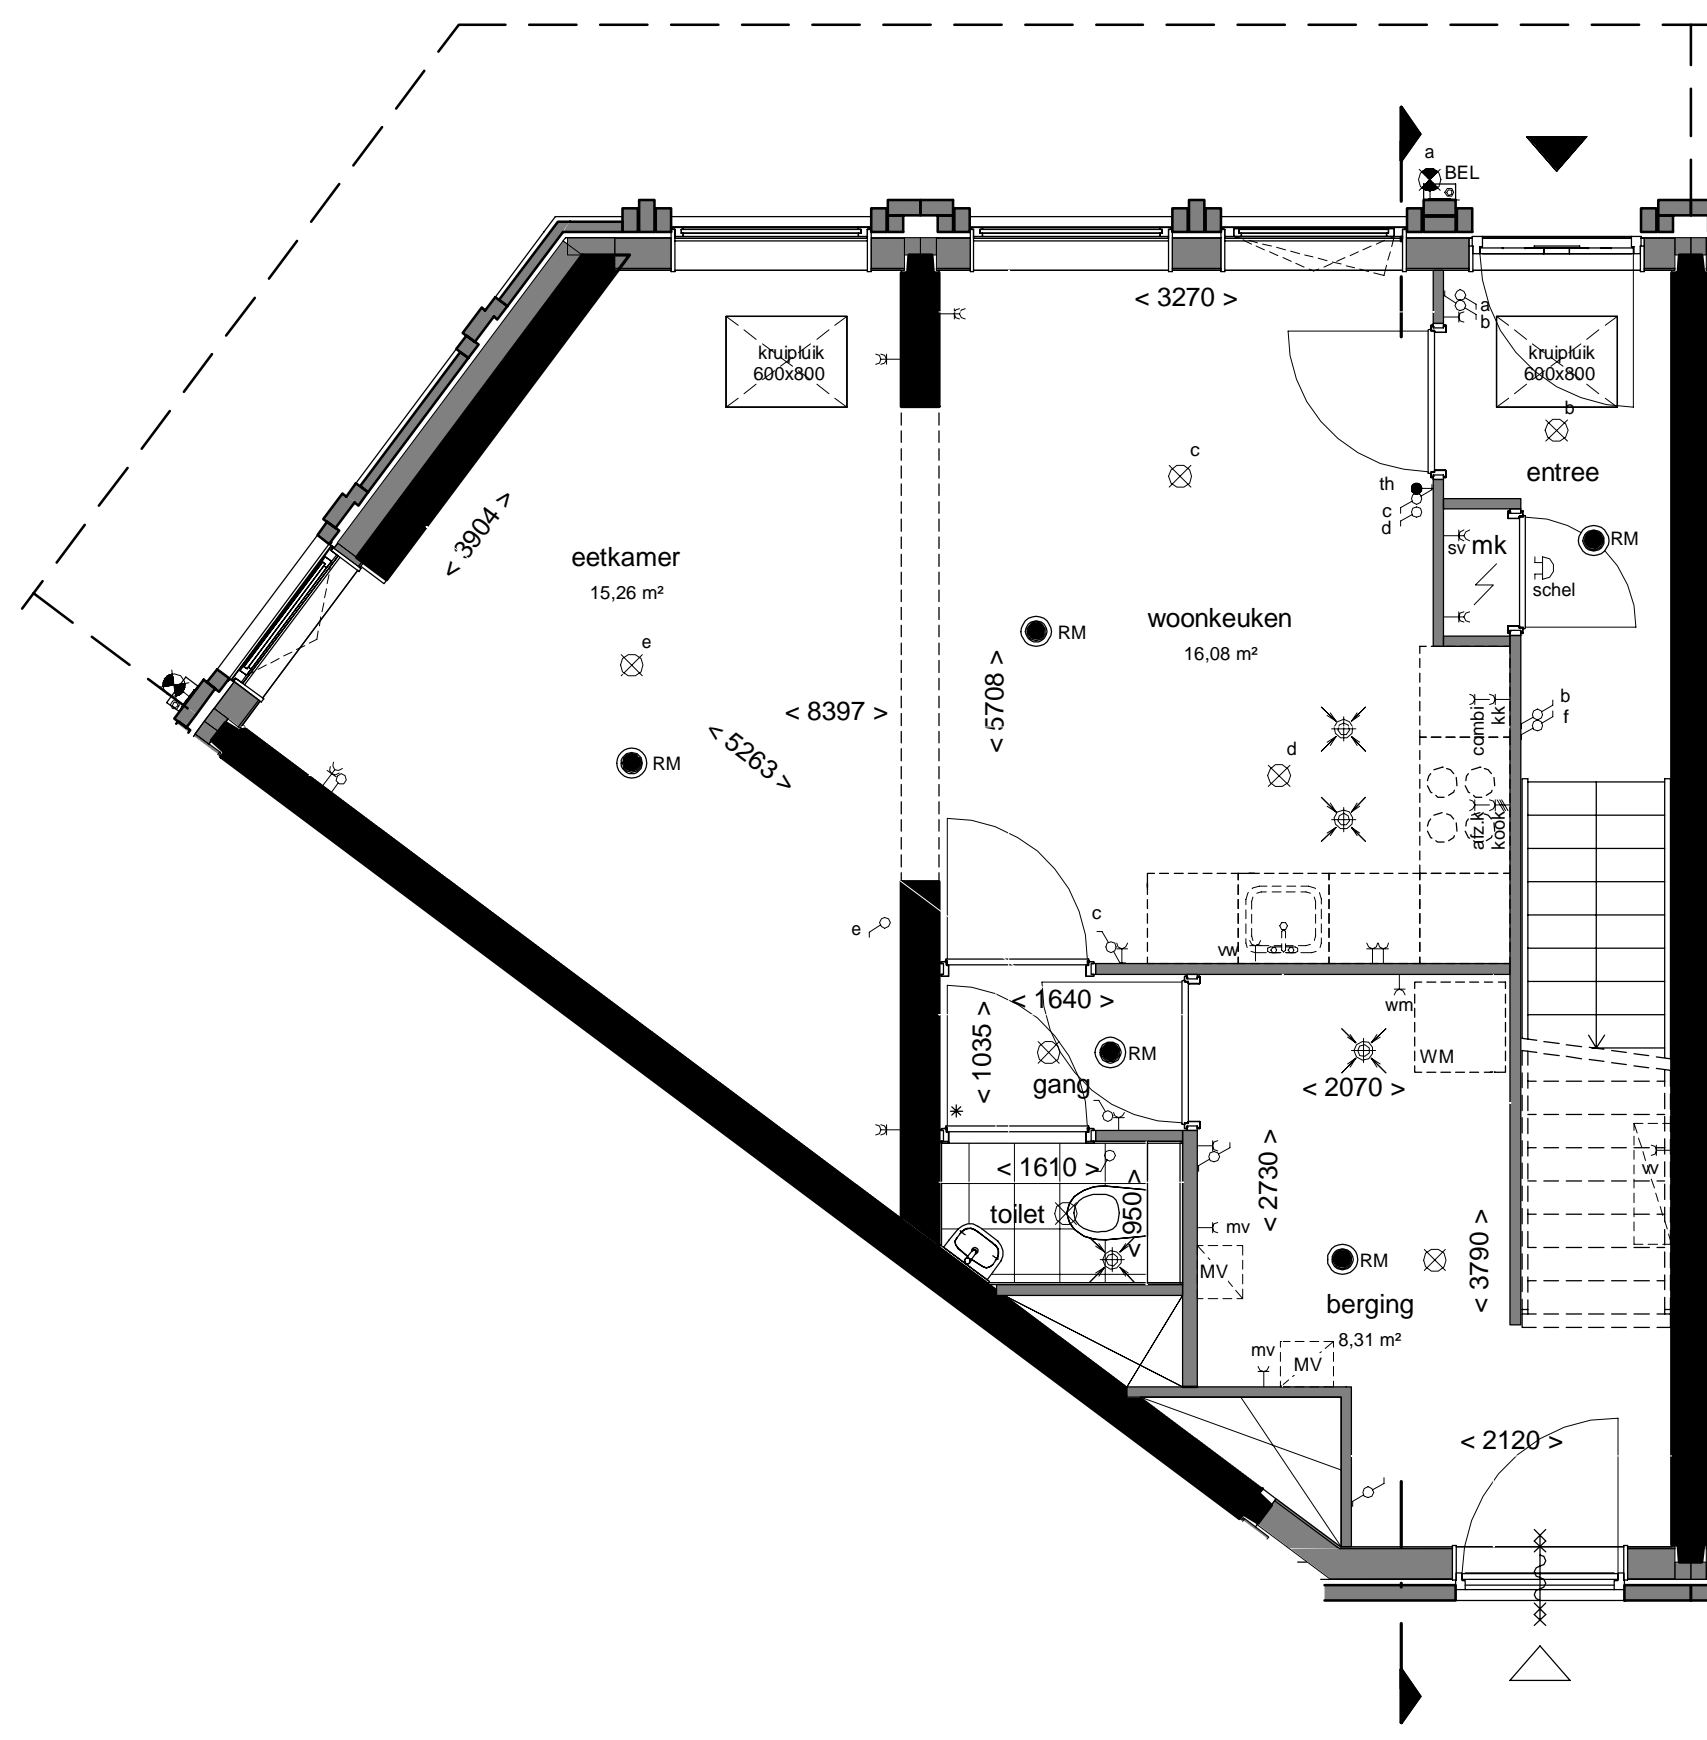


Bouwnummer: 3.83
begane grond
1 : 50

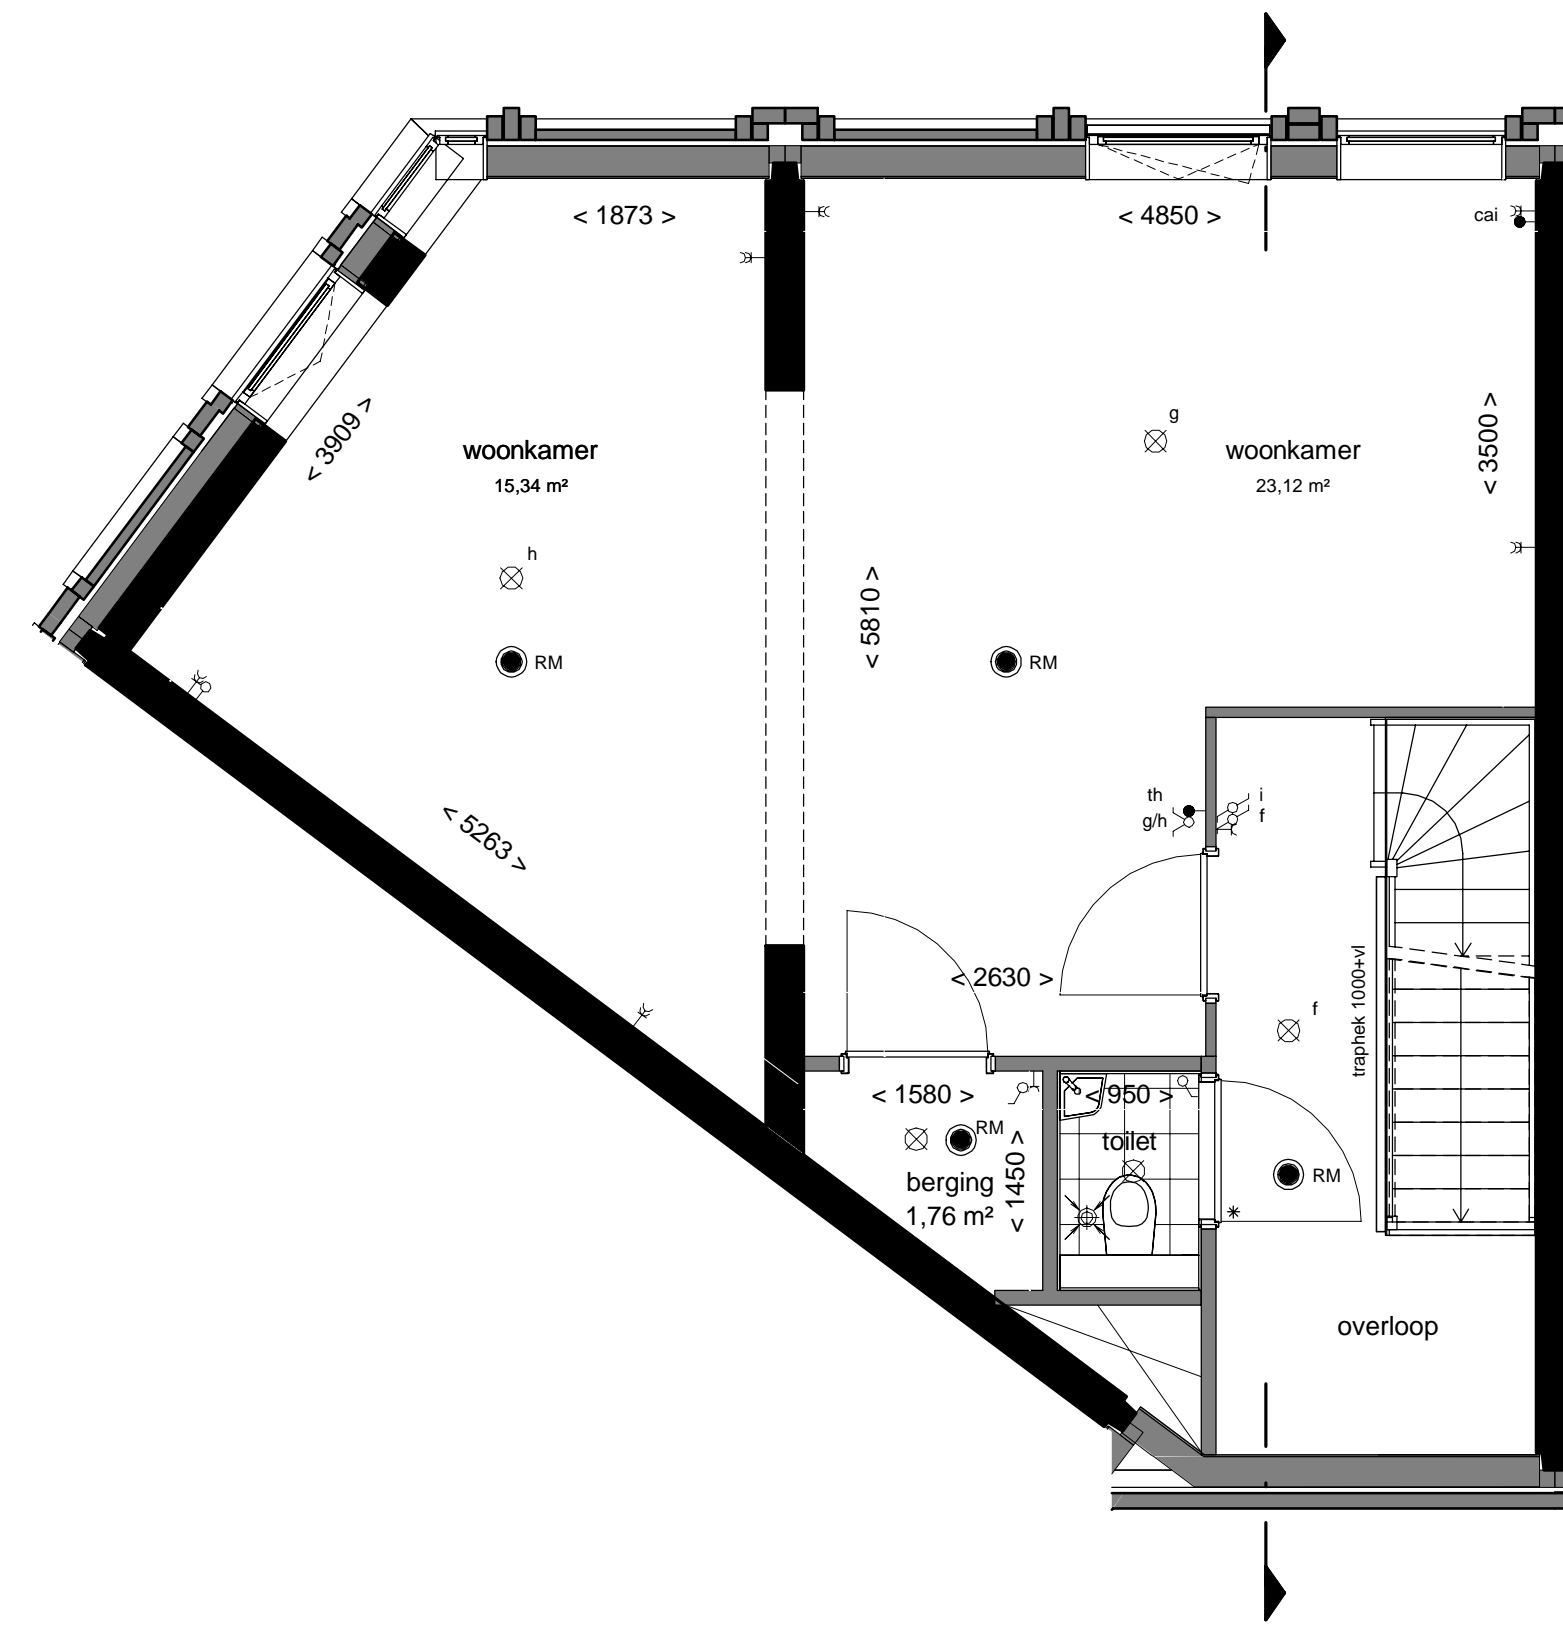

1e verdieping
1 : 50

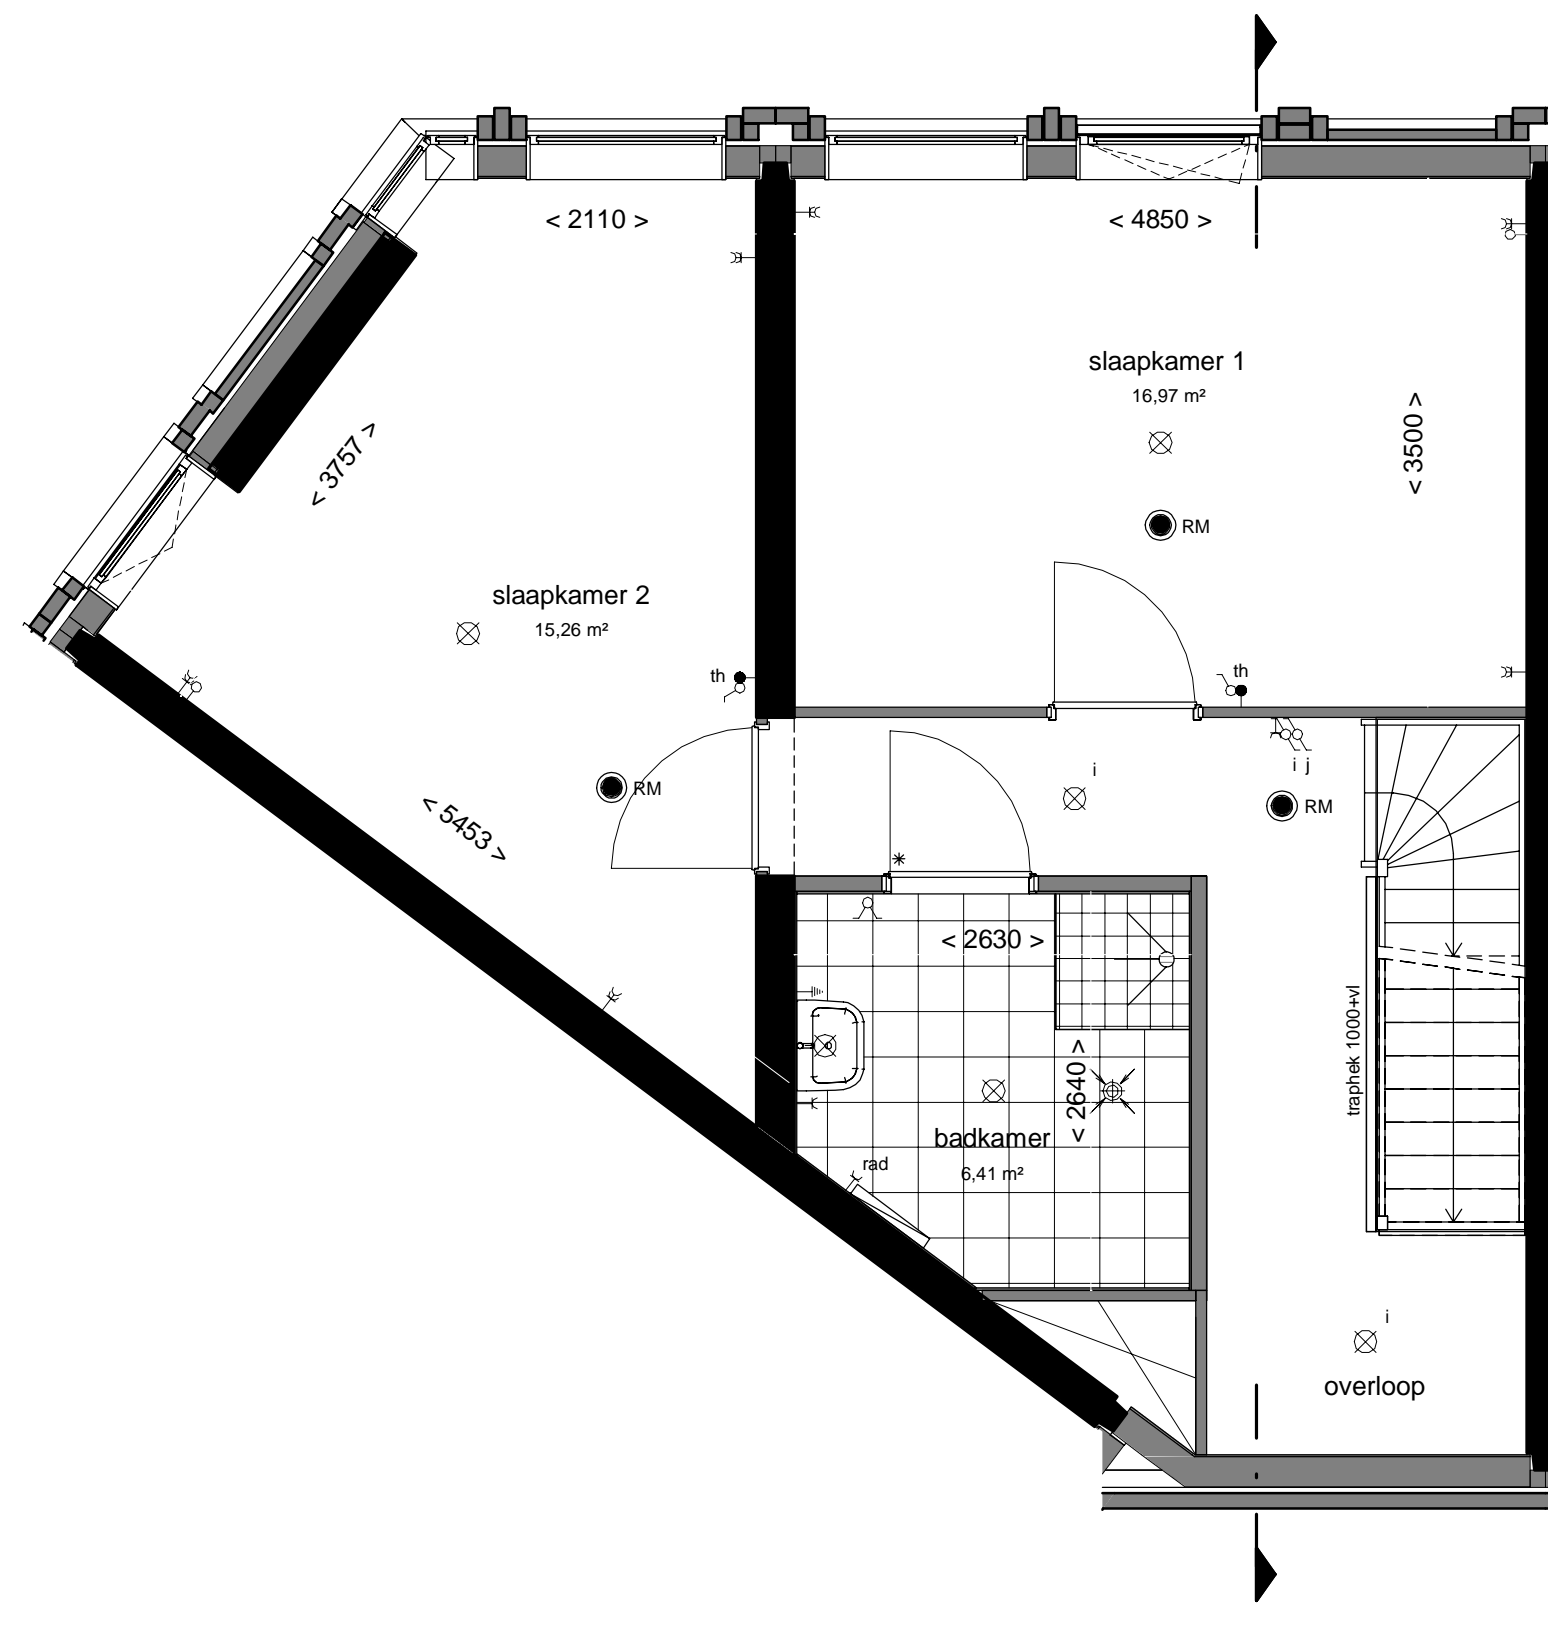


2e verdieping
1 : 50

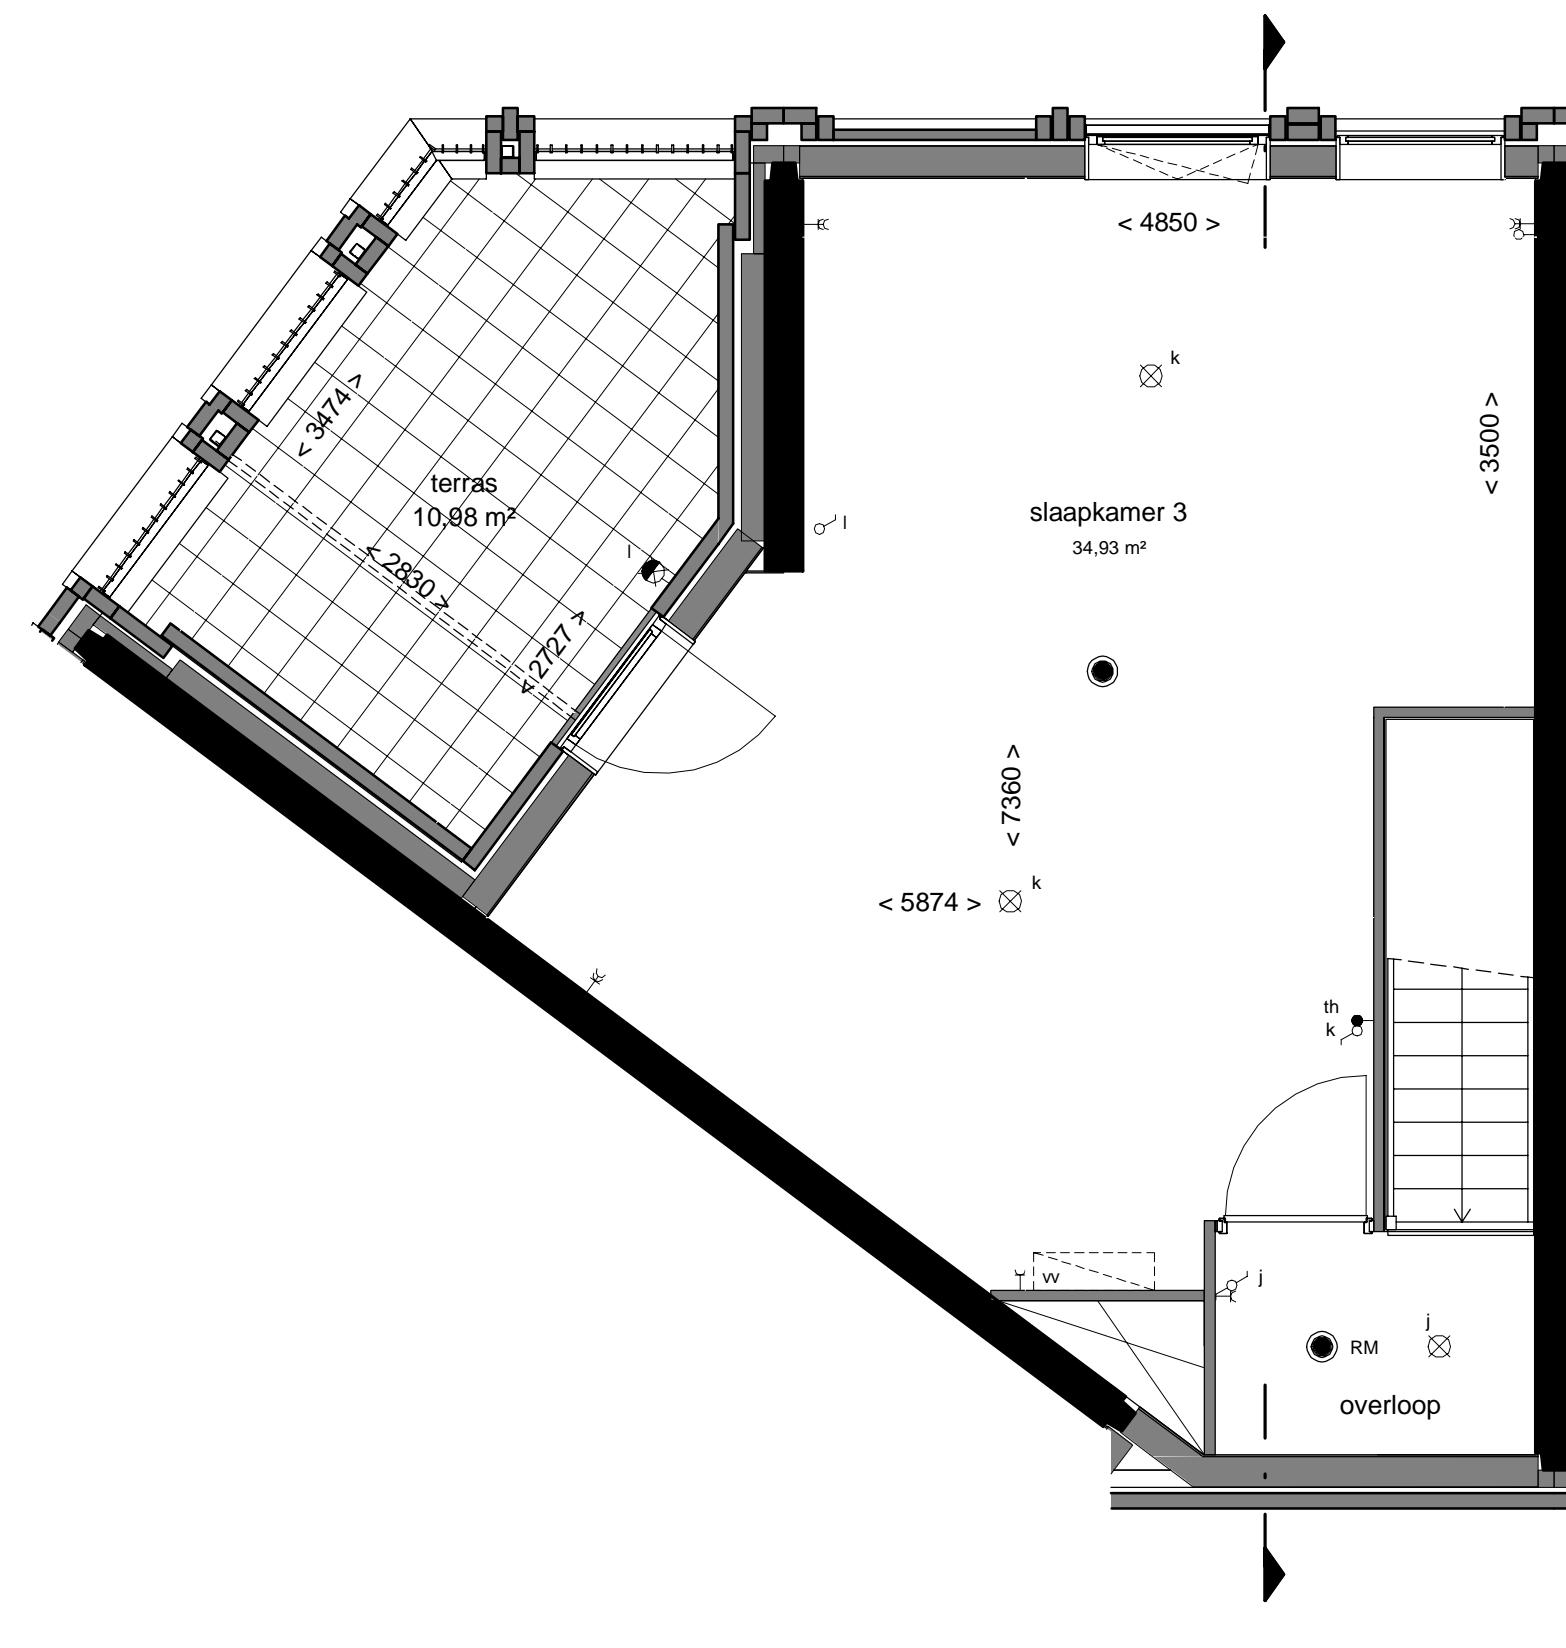

3e verdieping
1 : 50

- Renvooi:**
- ⊕ Hemelwaterafvoer
 - Dorspel
 - ⊕ Vloerverdelers
 - ⊕ Suskast
 - ⊕ Ventilatirooster
 - ⊕ Beldrukker
 - ⊕ Bel schel
 - ⊕ Videfoon
 - ⊕ Rookmelder volgens NEN 2555
 - ⊕ Schakelaar
 - ⊕ Serieschakelaar
 - ⊕ Wisselschakelaar
 - ⊕ 3-standen schakelaar
 - ⊕ Centraaldoos met lichtpunt
 - ⊕ Wandlichtpunt binnen
 - ⊕ Wandlichtpunt buiten
 - ⊕ Aansluitpunt zonder armatuur
 - ⊕ Wandcontactdoos
 - ⊕ Wandcontactdoos dubbel geaard horizontaal in inbouwdoos
 - ⊕ Aansluitpunt mechanische ventilatie
 - ⊕ Aansluitpunt wasmachine
 - ⊕ Aansluitpunt wtw-unit
 - ⊕ Aansluitpunt stadsverwarming
 - ⊕ Aansluitpunt vaatwasser
 - ⊕ Aansluitpunt afzuigkap
 - ⊕ Aansluitpunt koelkast
 - ⊕ Aansluitpunt combi
 - ⊕ Aansluitpunt kooktoestel
 - ⊕ Dubbele wandcontactdoos verticaal
 - ⊕ Aansluitpunt Thermostaat
 - ⊕ Aansluitpunt centrale antenne installatie
 - ⊕ Loze leiding
 - ⊕ Aansluitpunt boiler
 - ⊕ Centraal aardingspunt
 - ⊕ Afzuigpunt ventilatie
 - ⊕ Inblaaspunt ventilatie
 - ⊕ rad Opstelplaats design radiator
 - ⊕ sv Stadsverwarming
 - ⊕ WTW Opstelplaats warmerterugwinning unit
 - ⊕ WM Opstelplaats wasmachine
 - ⊕ MV Opstelplaats mechanische ventilatie
 - < xxxx > circa maten
 - schematische aanduiding woning positie
 - eigendoms grens
- E&W installatie zijn indicatief.
Kleur en materialen zijn indicatief
Materialen en afwerking cf. technische omschrijving en technische uitwerking
- verdeling terrastegels in het werk door aannemer te bepalen
- Keukeninstallatie of tekening Bruynzeel

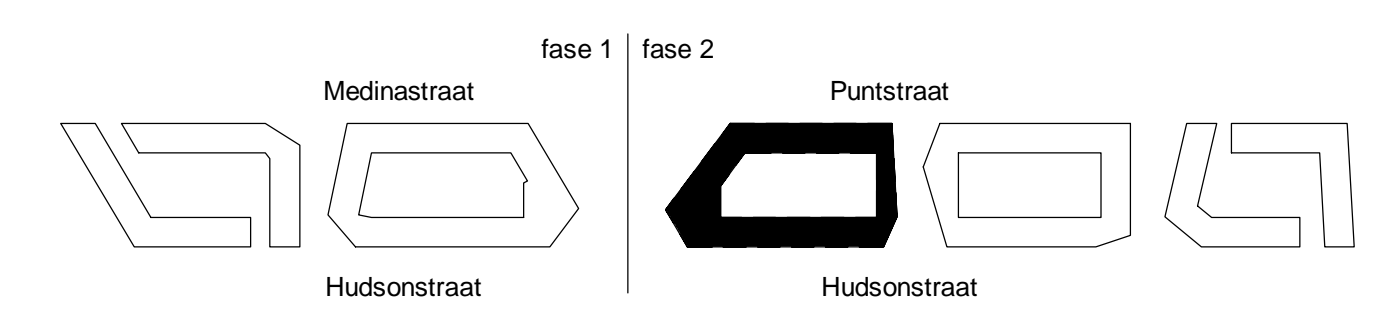

THE HUDSONS

DEFINITIEF
betreft:
Type Sp 3.83
Blok 3
The Hudsons
Rotterdam, Netherlands



Zilverstraat 39
2718 RP Zoetermeer
Postbus 62
2700 AB Zoetermeer
T +31 (0) 78 317 01 10
E info@eracontour.nl
www.eracontour.nl

datum: 11-06-2019
getekend: JA/RD
projectnummer: 11153
fase: Verkoop

schaal: 1:50/1:100
formaat: A1+

tekeningnummer: B9.3_Sp3.83