





Voorgevel
1 : 100




Achtergevel
1 : 100

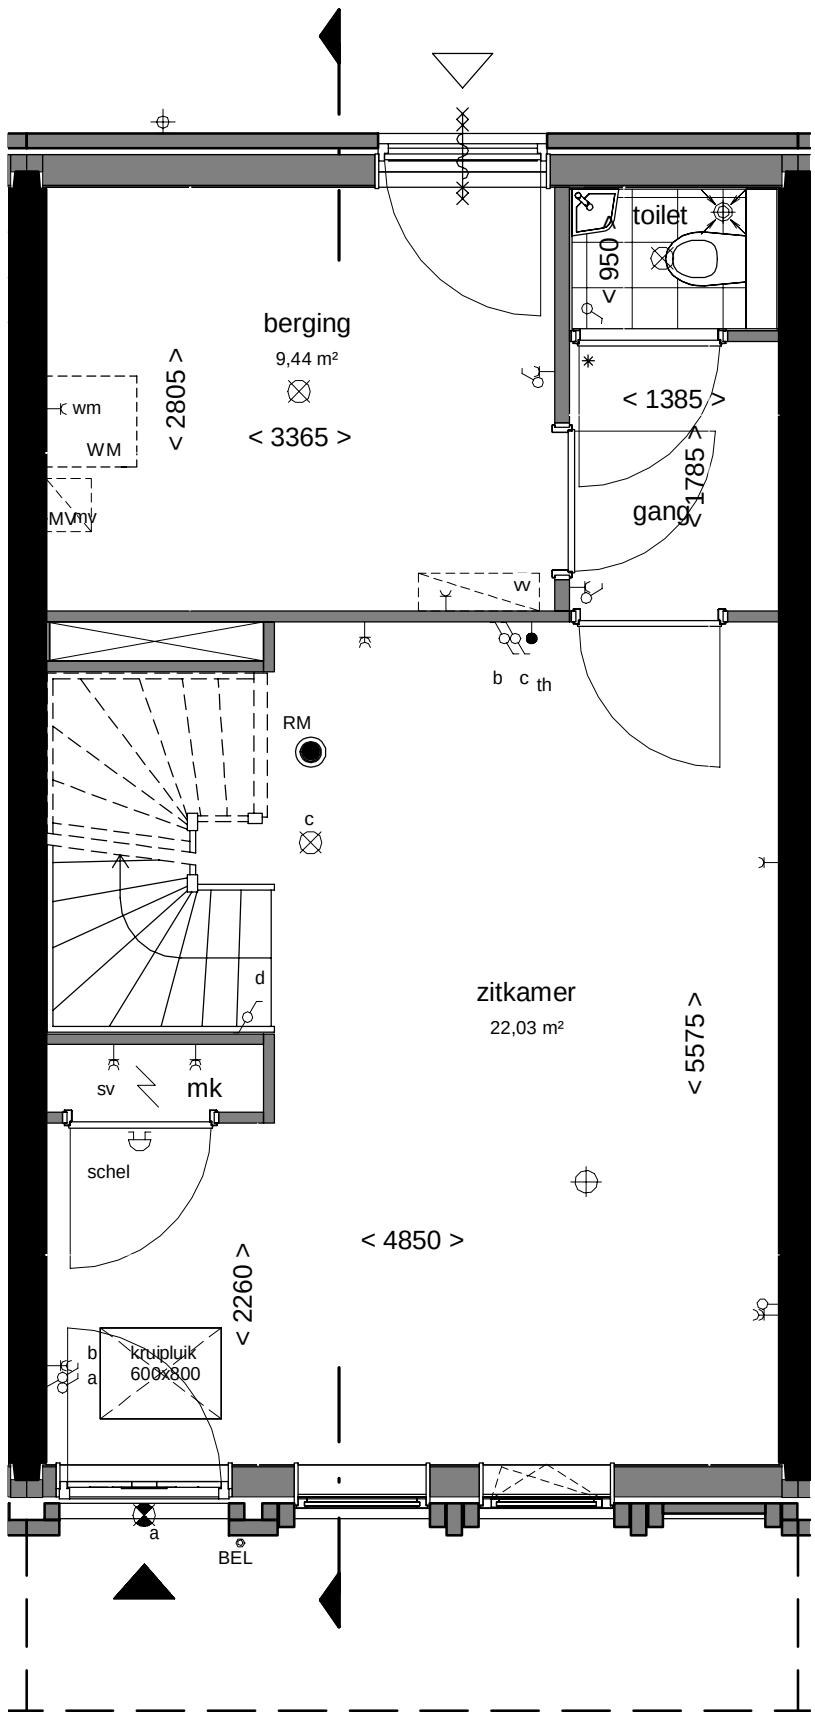


Bouwnummer: 4.117, 4.118 en 4.121
begane grond
1 : 50

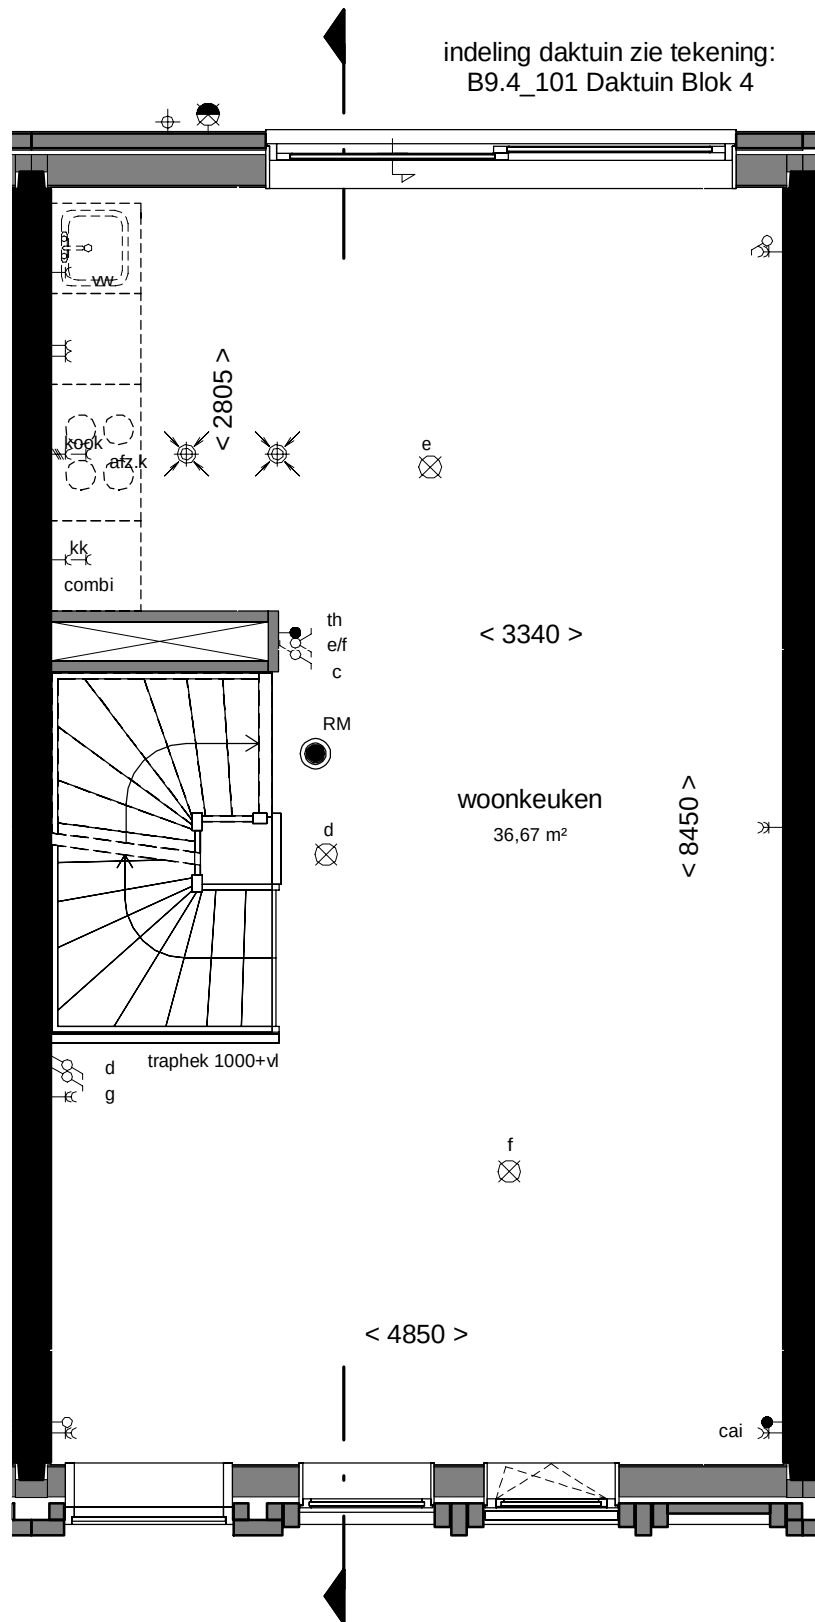

1e verdieping
1 : 50

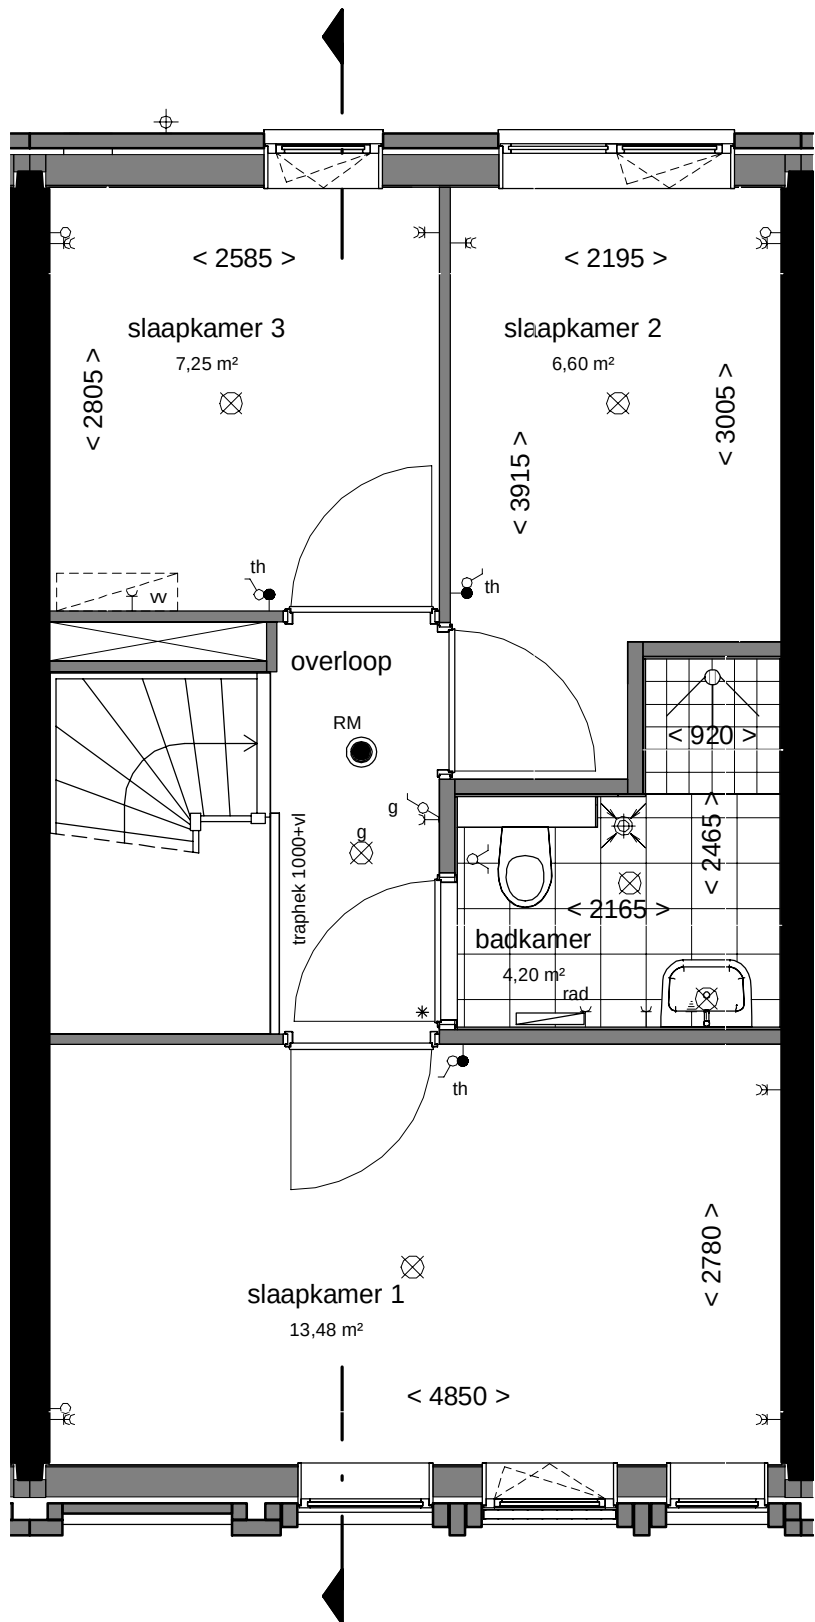


2e verdieping
1 : 50

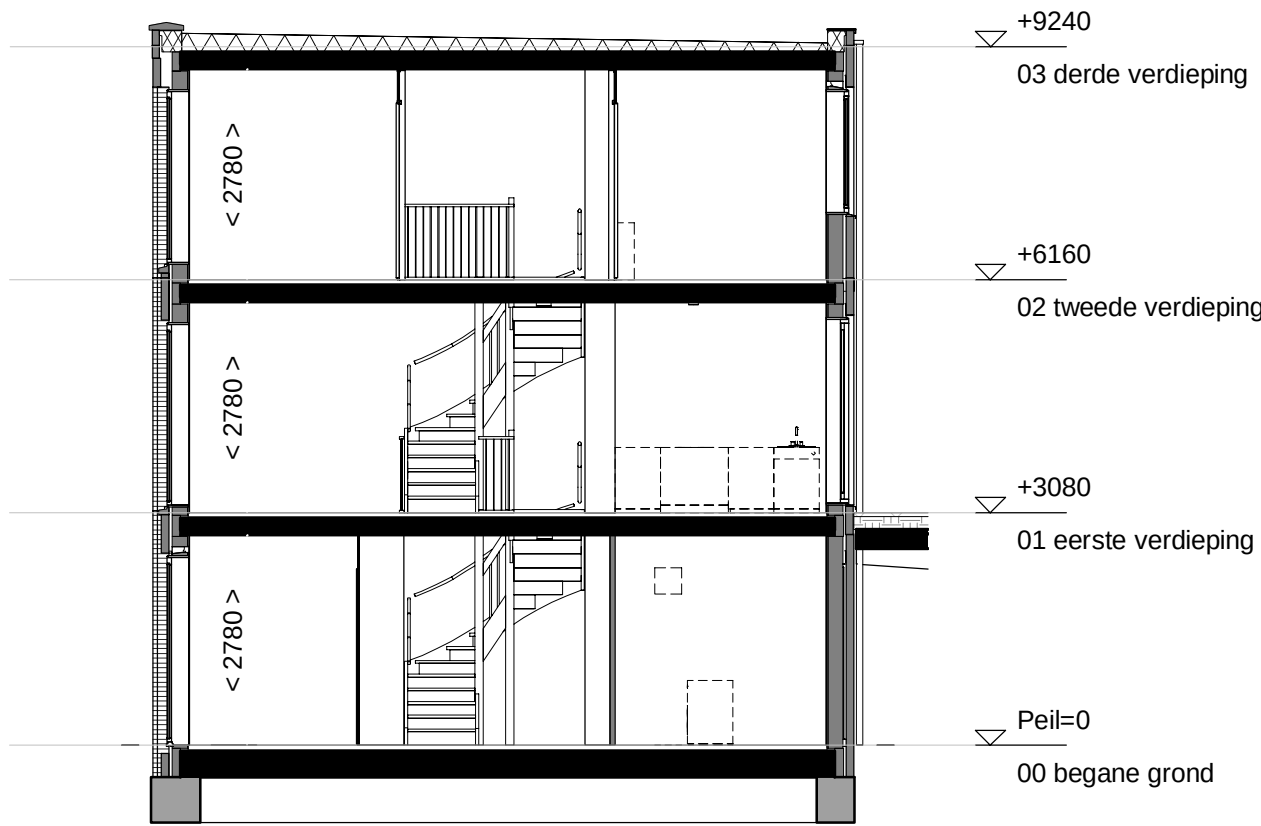

Doorsnede
1 : 100

Renvooi:	
	Hemelwaterafvoer
	Dorpel
	Vloerverdelers
	Suskast
	Ventilatierooster
	Beldrukker
	Bel schel
	Videofoon
	Rookmelder volgens NEN 2555
	Schakelaar
	Serieschakelaar
	Wisselschakelaar
	3-standen schakelaar
	Centraaldoos met lichtpunt
	Wandlichtpunt binnen
	Wandlichtpunt buiten
	Aansluitpunt zonder armatuur
	Wandcontactdoos
	Wandcontactdoos dubbel geaard horizontaal in inbouwdoos
	Aansluitpunt mechanische ventilatie
	Aansluitpunt wasmachine
	Aansluitpunt wtw-unit
	Aansluitpunt stadsverwarming
	Aansluitpunt vaatwasser
	Aansluitpunt afzuigkap
	Aansluitpunt koelkast
	Aansluitpunt combi
	Aansluitpunt kooktoestel
	Dubbele wandcontactdoos verticaal
	Aansluitpunt Thermostaat
	Aansluitpunt centrale antenne installatie
	Loze leiding
	Aansluitpunt boiler
	Centraal aardingspunt
	Afzuigpunt ventilatie
	Inblaaspunt ventilatie
	Opstelplaats design radiator
	Stadsverwarming
	Opstelplaats warmerugwinnings unit
	Opstelplaats wasmachine
	Opstelplaats mechanische ventilatie
	circa maten
	schematische aanduiding woning positie
	eigendoms grens
E&W installatie zijn indicatief. Kleuren en materialen zijn indicatief. Materialen en afwerking cf. technische omschrijving en technische uitwerking	
verdeling terrastegels in het werk door aannemer te bepalen	
Keukeninstallatie cf tekening Bruynzeel	

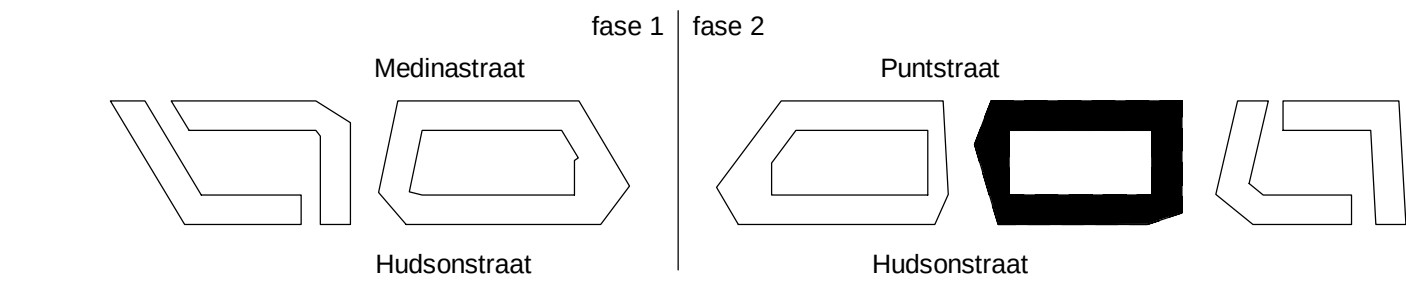

THE HUDSONS

DEFINITIEF	betreft:	Zilverstraat 39 2718 RP Zoetermeer Postbus 62 2700 AB Zoetermeer T +31 (0) 317 05 70 E info@eracontour.nl www.eracontour.nl			
	Type J	era contour tbi			
	Blok 4				
	project:	datum:	getekend:	schaal:	formaat:
	The Hudsons	07-06-2019	JAWK	1:50/1:100	A1
Rotterdam, Netherlands		fase:	projectnummer:	tekeningnummer:	
		Verkoop	11153	B9.4_J	