




begane grond  
1 : 50

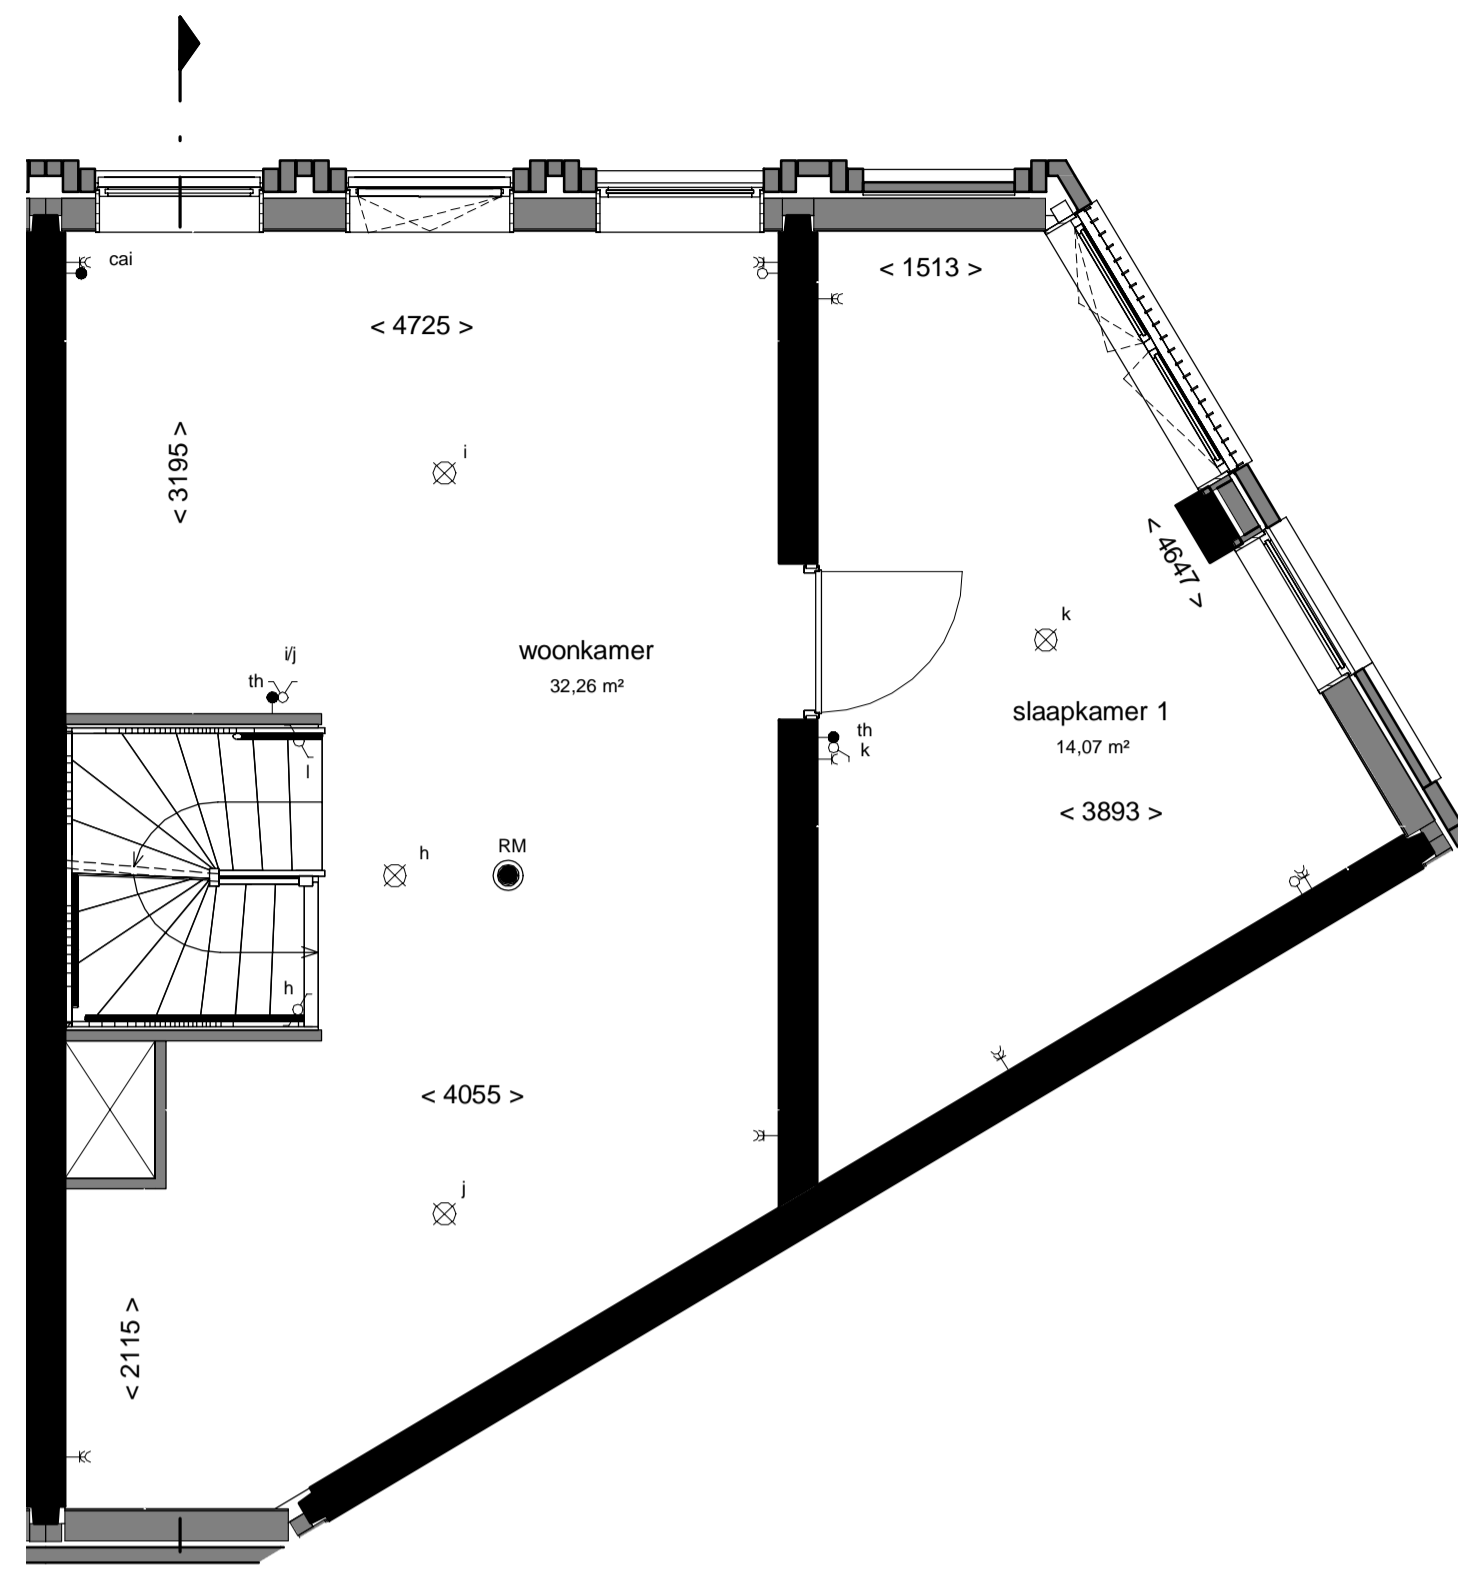

1e verdieping  
1 : 50

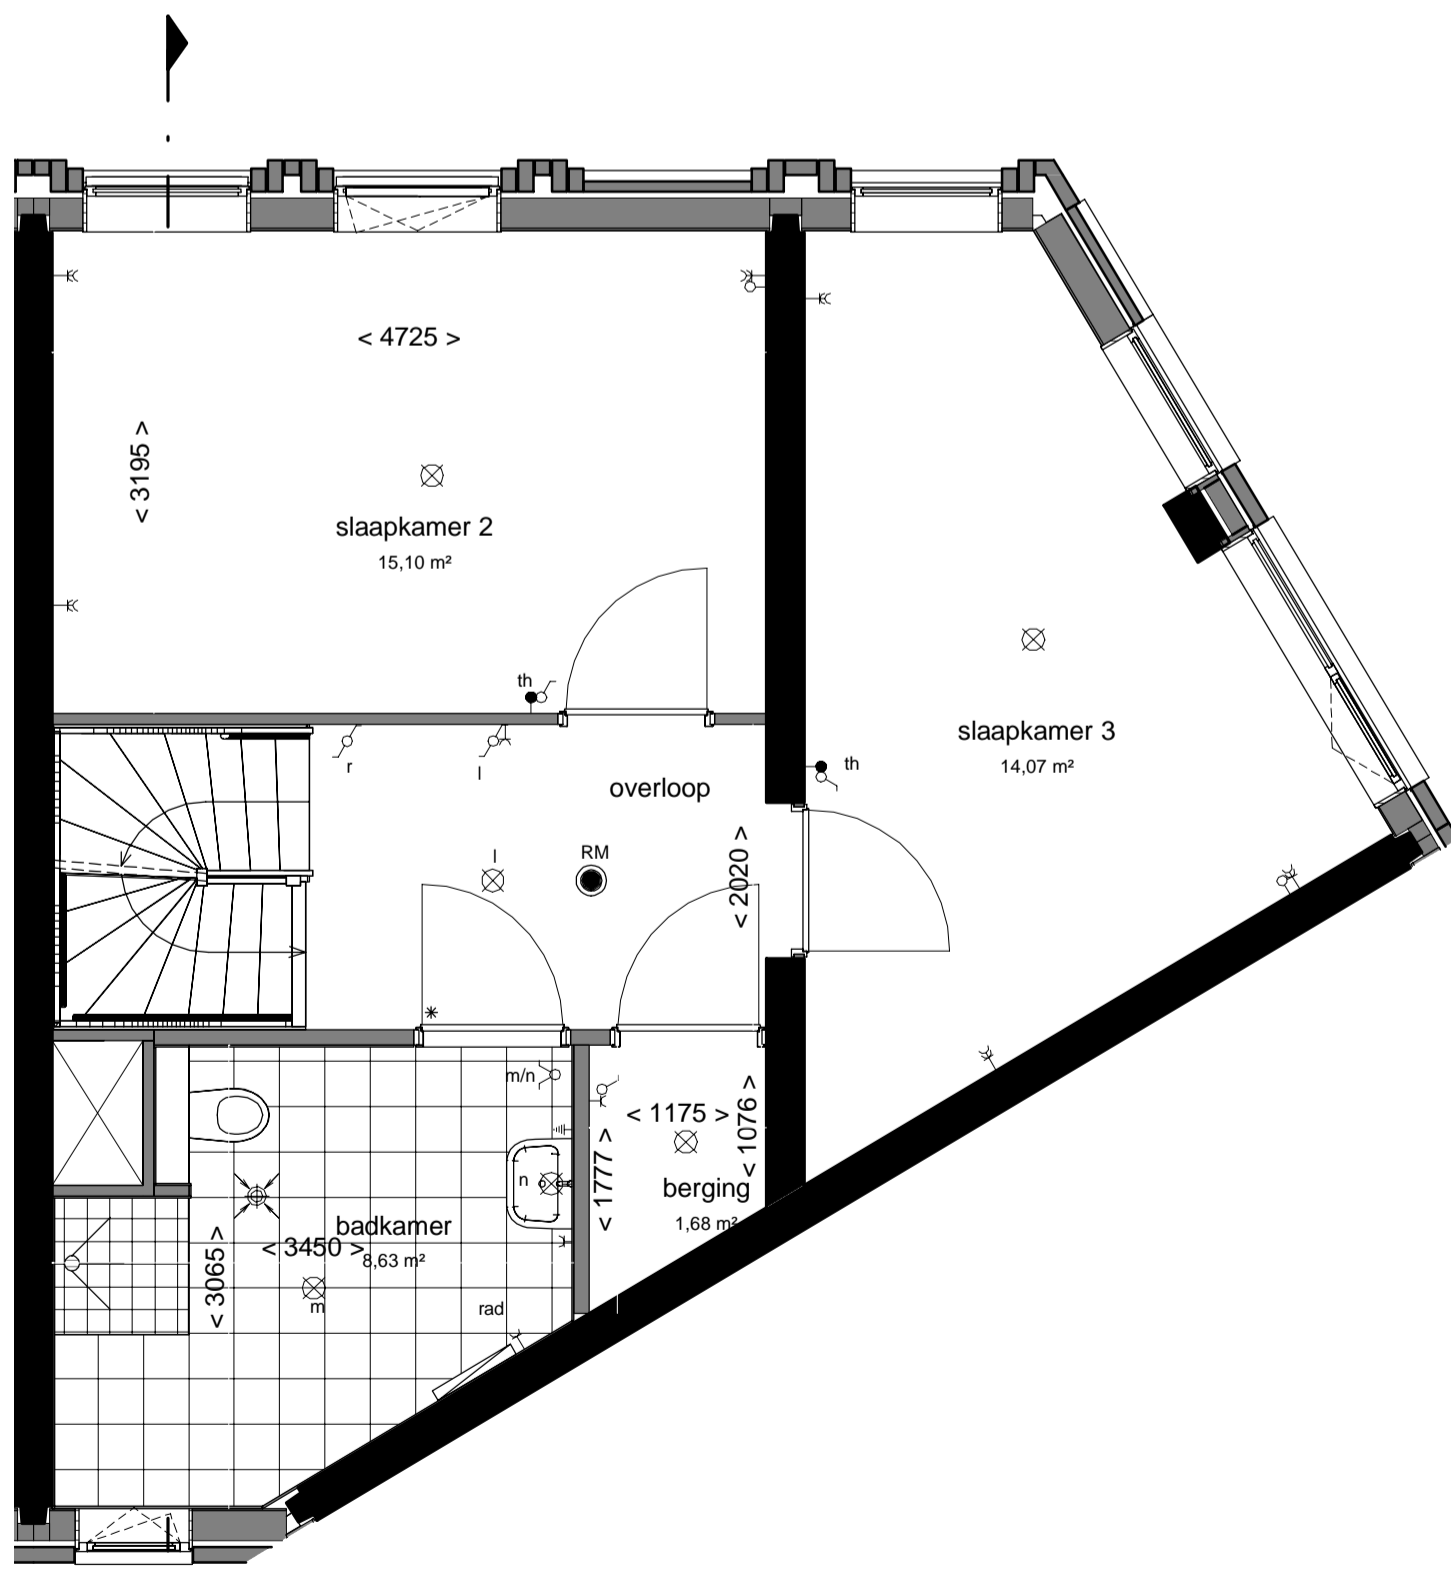

2e verdieping  
1 : 50

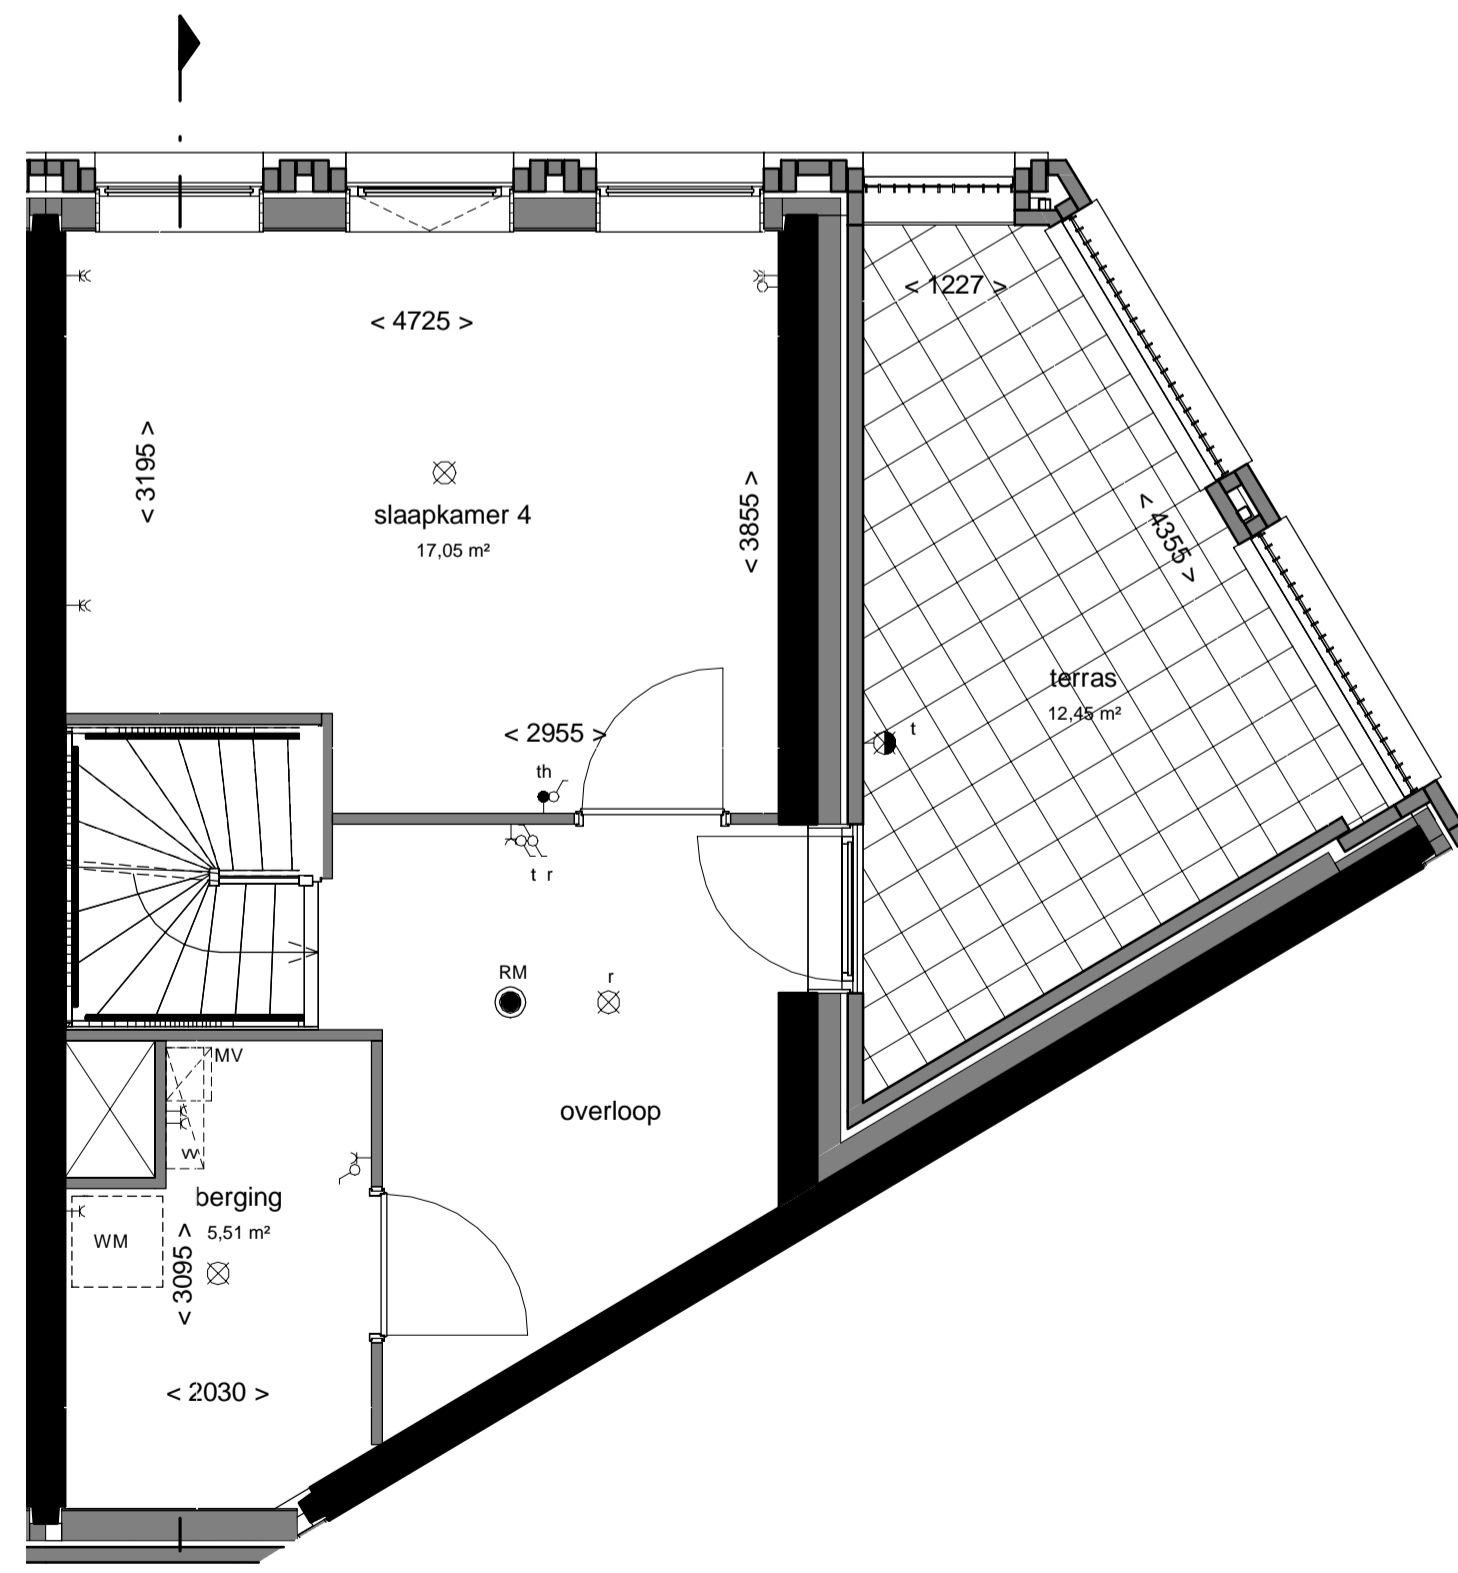

3e verdieping  
1 : 50



voorgevel  
1 : 100



zijgevel  
1 : 100



doorsnede  
1 : 100


**Renvooi:**

- ⊕ Hemelwaterafvoer
- Dorpel
- ⊞ Vloerverdeler
- S Suskast
- V Ventilatiooster
- ⊙ Beldrukker
- ⊕ Bel schel
- ⊞ Videfoon
- ⊙ Rookmelder volgens NEN 2555
- ⊞ Schakelaar
- ⊞ Serieschakelaar
- ⊞ Wisselschakelaar
- ⊞ 3-standen schakelaar
- ⊞ Centraaldoos met lichtpunt
- ⊞ Wandlichtpunt binnen
- ⊞ Wandlichtpunt buiten
- ⊞ Aansluitpunt zonder armatuur
- ⊞ Wandcontactdoos
- ⊞ Wandcontactdoos dubbel geard horizontaal in inbouwdoos
- ⊞ Aansluitpunt mechanische ventilatie
- ⊞ Aansluitpunt wasmachine
- ⊞ Aansluitpunt wtw-unit
- ⊞ Aansluitpunt stadsverwarming
- ⊞ Aansluitpunt vaatwasser
- ⊞ Aansluitpunt afzuigkap
- ⊞ Aansluitpunt koelkast
- ⊞ Aansluitpunt combi
- ⊞ Aansluitpunt kooktoestel
- ⊞ Dubbele wandcontactdoos verticaal
- ⊞ Aansluitpunt Thermostaat
- ⊞ Aansluitpunt centrale antenne installatie
- ⊞ Loze leiding
- ⊞ Aansluitpunt boiler
- ⊞ Centraal aardingspunt
- ⊞ Afzuigpunt ventilatie
- ⊞ Inblaaspunt ventilatie
- ⊞ rad Opstelplaats design radiator
- ⊞ sv Stadsverwarming
- ⊞ WTW Opstelplaats warmerugwinnings unit
- ⊞ WM Opstelplaats wasmachine
- ⊞ MV Opstelplaats mechanische ventilatie
- < xxxx > circa maten
- ⊞ schematische aanduiding woning positie
- ⊞ eigendoms grens

E&W installatie zijn indicatief.  
 Kleuren en materialen zijn indicatief.  
 Materialen en afwerking cf. technische omschrijving en technische uitwerking

verdeling terrastegels in het werk door aannemer te bepalen

Keukeninstallatie of tekening Bruynzeel

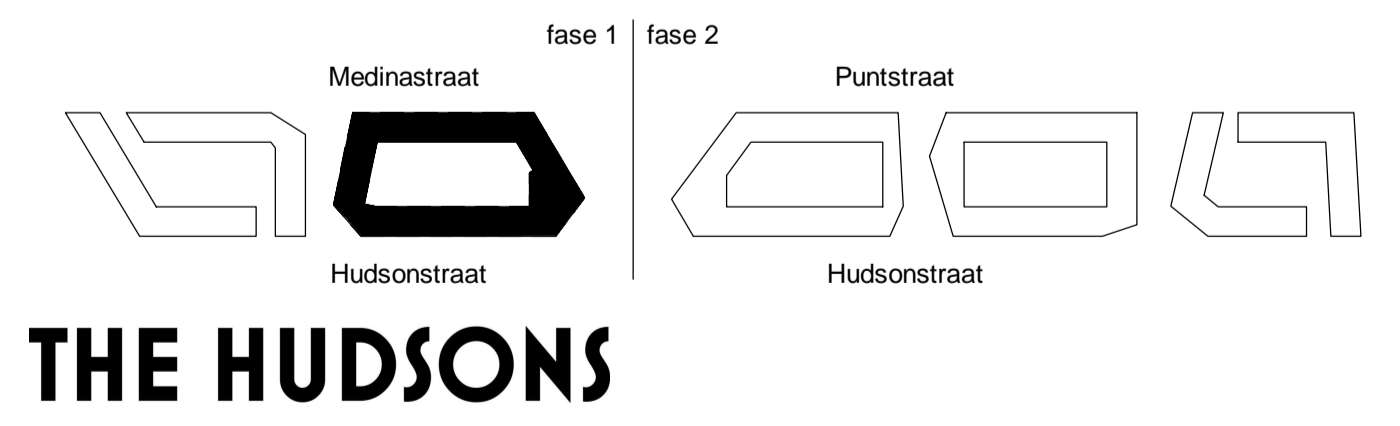

**DEFINITIEF**

betreft: Type Sp2.38  
 Blok 2  
 The Hudsons  
 Rotterdam, Netherlands

era contour | TBI

datum: 01-02-2019  
 getekend: EA/RD  
 fase: Verkoop

schaal: 1:50/1:100  
 formaat: A1

projectnummer: 11153  
 tekeningnummer: B9.2\_SP2.38

Zilverstraat 39  
 2718 RP Zoetermeer  
 Postbus 62  
 2700 AB Zoetermeer  
 T +31 78 317 01 70  
 E info@eracontour.nl  
 www.eracontour.nl