

Renvooi:

- Hemelwaterafvoer
- Dorpel
- Vloerverdelers
- Ventilatierooster /suskast
- Beldrukker
- Bel schel
- Videofoon
- Rookmelder volgens NEN 2555
- Schakelaar
- Serieschakelaar
- Wisselschakelaar
- 3-standen schakelaar
- Centraaldoos met lichtpunt
- Wandlichtpunt binnen
- Wandlichtpunt buiten
- Aansluitpunt zonder armatuur
- Wandcontactdoos
- Wandcontactdoos dubbel geaard horizontaal in inbouwdoos
- Aansluitpunt mechanische ventilatie
- Aansluitpunt wasmachine
- Aansluitpunt wtw-unit
- Aansluitpunt stadsverwarming
- Aansluitpunt vaatwasser
- Aansluitpunt afzuigkap
- Aansluitpunt koelkast
- Aansluitpunt combi
- Aansluitpunt kooktoestel
- Dubbele wandcontactdoos verticaal
- Aansluitpunt Thermostaat
- Aansluitpunt centrale antenne installatie
- Loze leiding
- Aansluitpunt boiler
- Centraal aardingspunt
- Afzuigpunt ventilatie
- Inblaaspunt ventilatie
- Opstelplaats design radiator
- sv
- WTW
- WM
- MV
- < xxxx >
- schematische aanduiding woning positie
- eigendoms grens

E&W installatie zijn indicatief.
 Kleuren en materialen zijn indicatief.
 Materialen en afwerking cf. technische omschrijving en technische uitwerking.

verdeling terrastegels in het werk door aannemer te bepalen


Keukeninstallatie cf tekening Bruynzeel




Voorgevel
1 : 100




Achtergevel
1 : 100

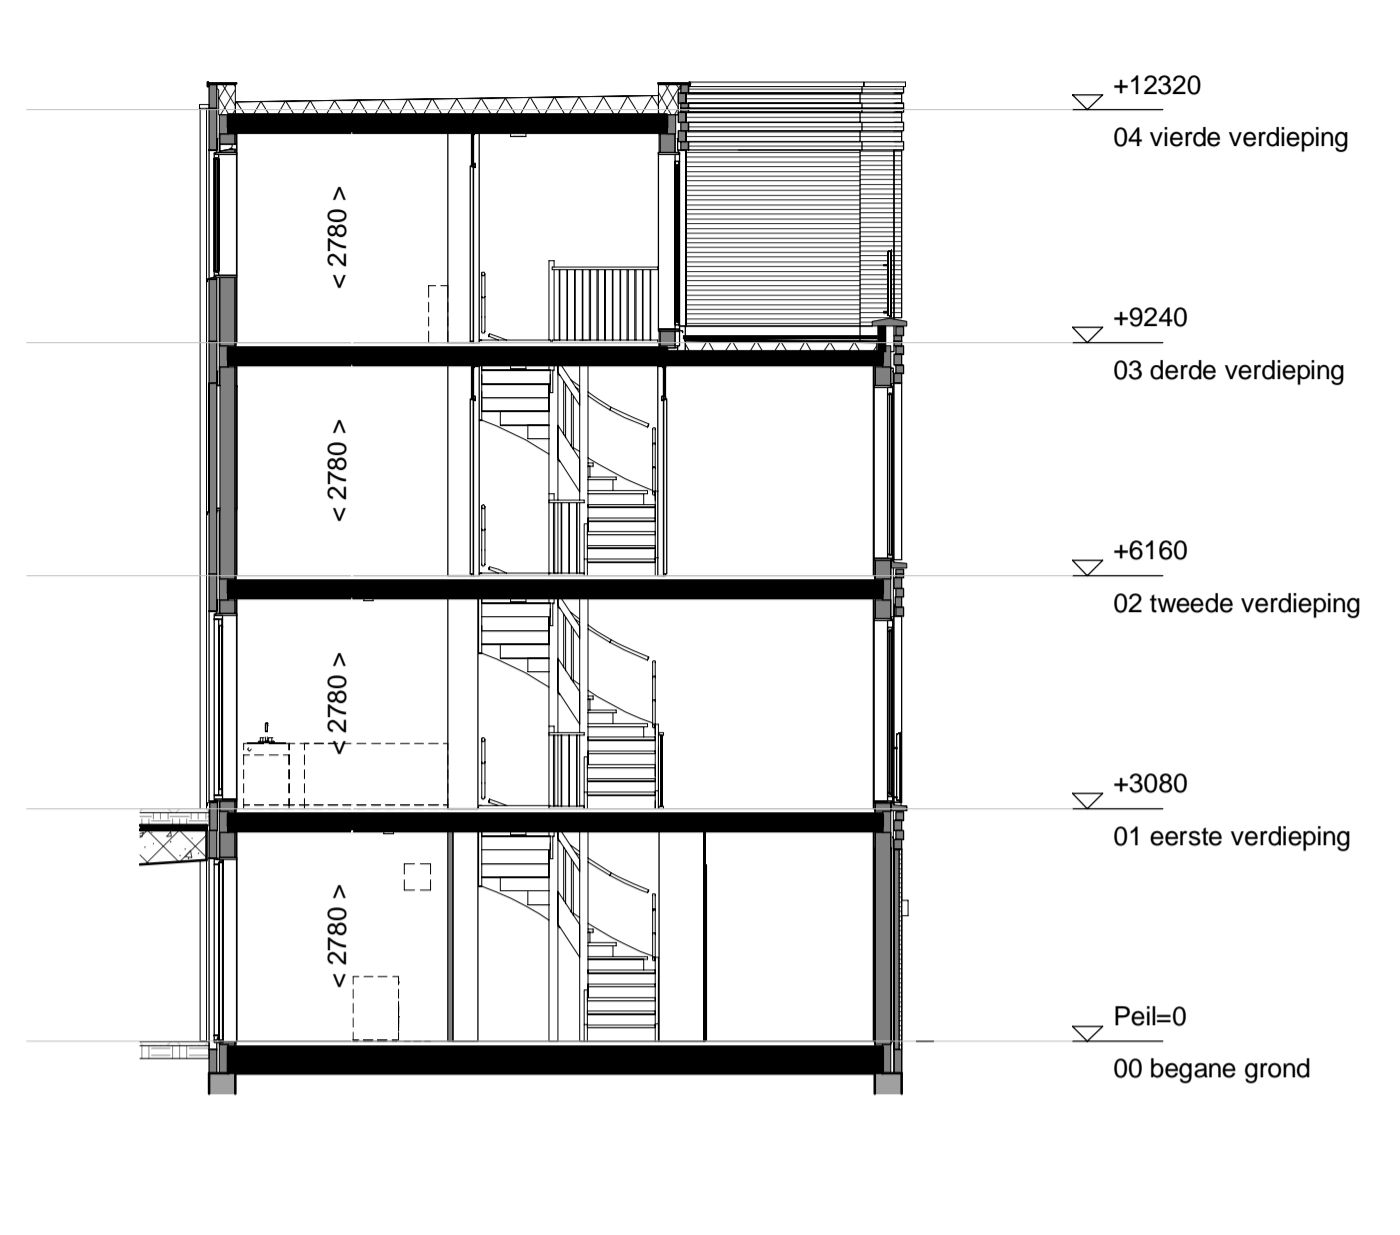


Doorsnede
1 : 100

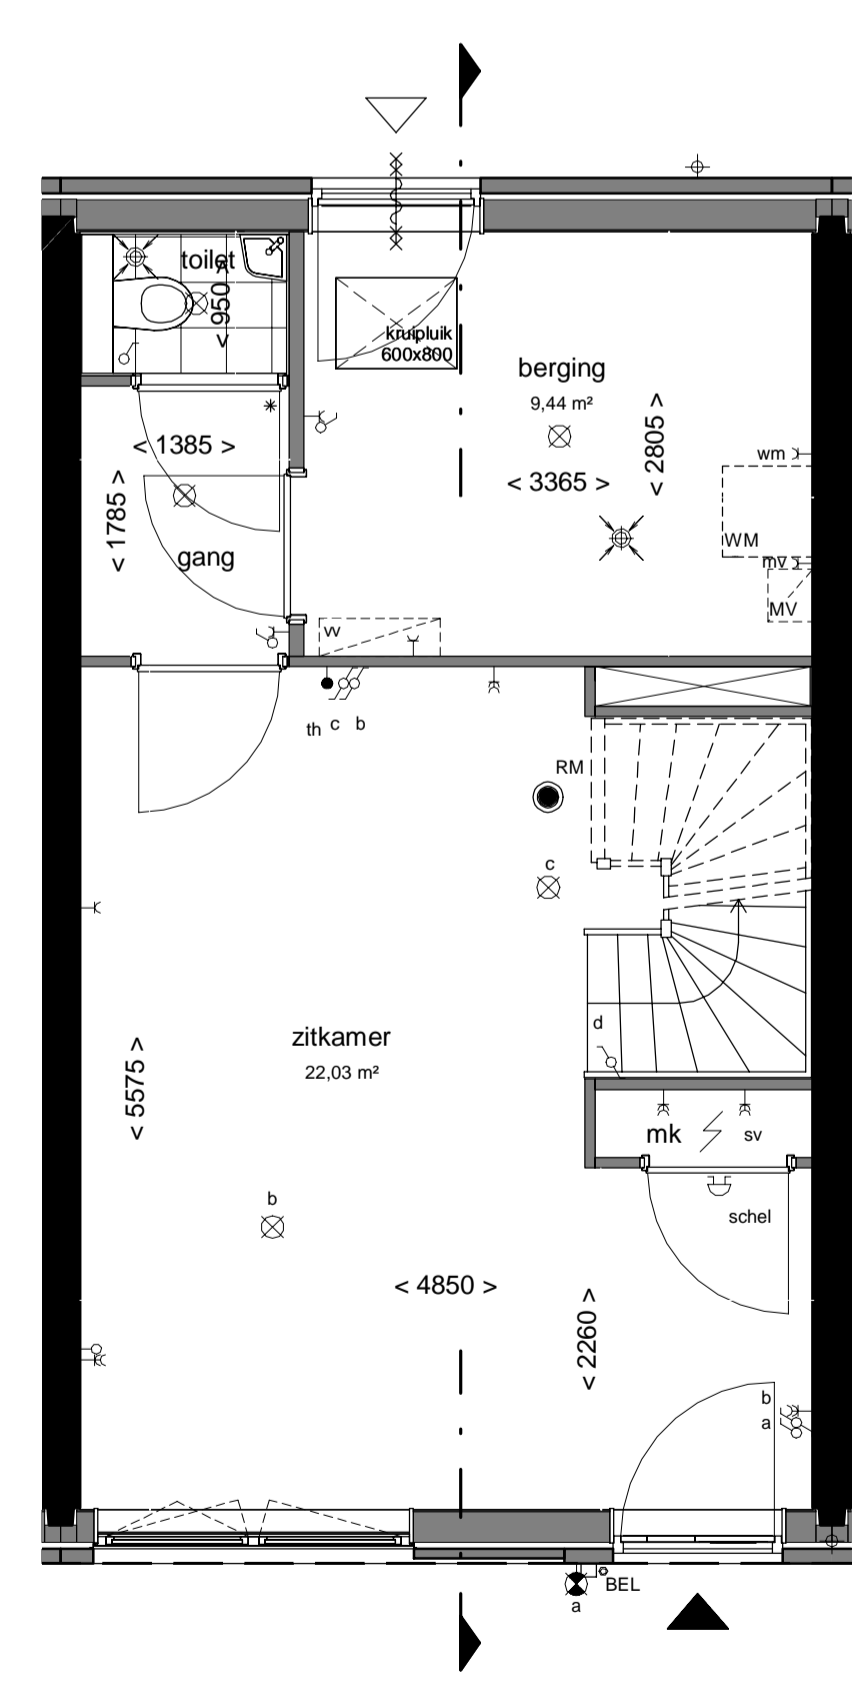


Bouwnummer: 5.125
begane grond
1 : 50

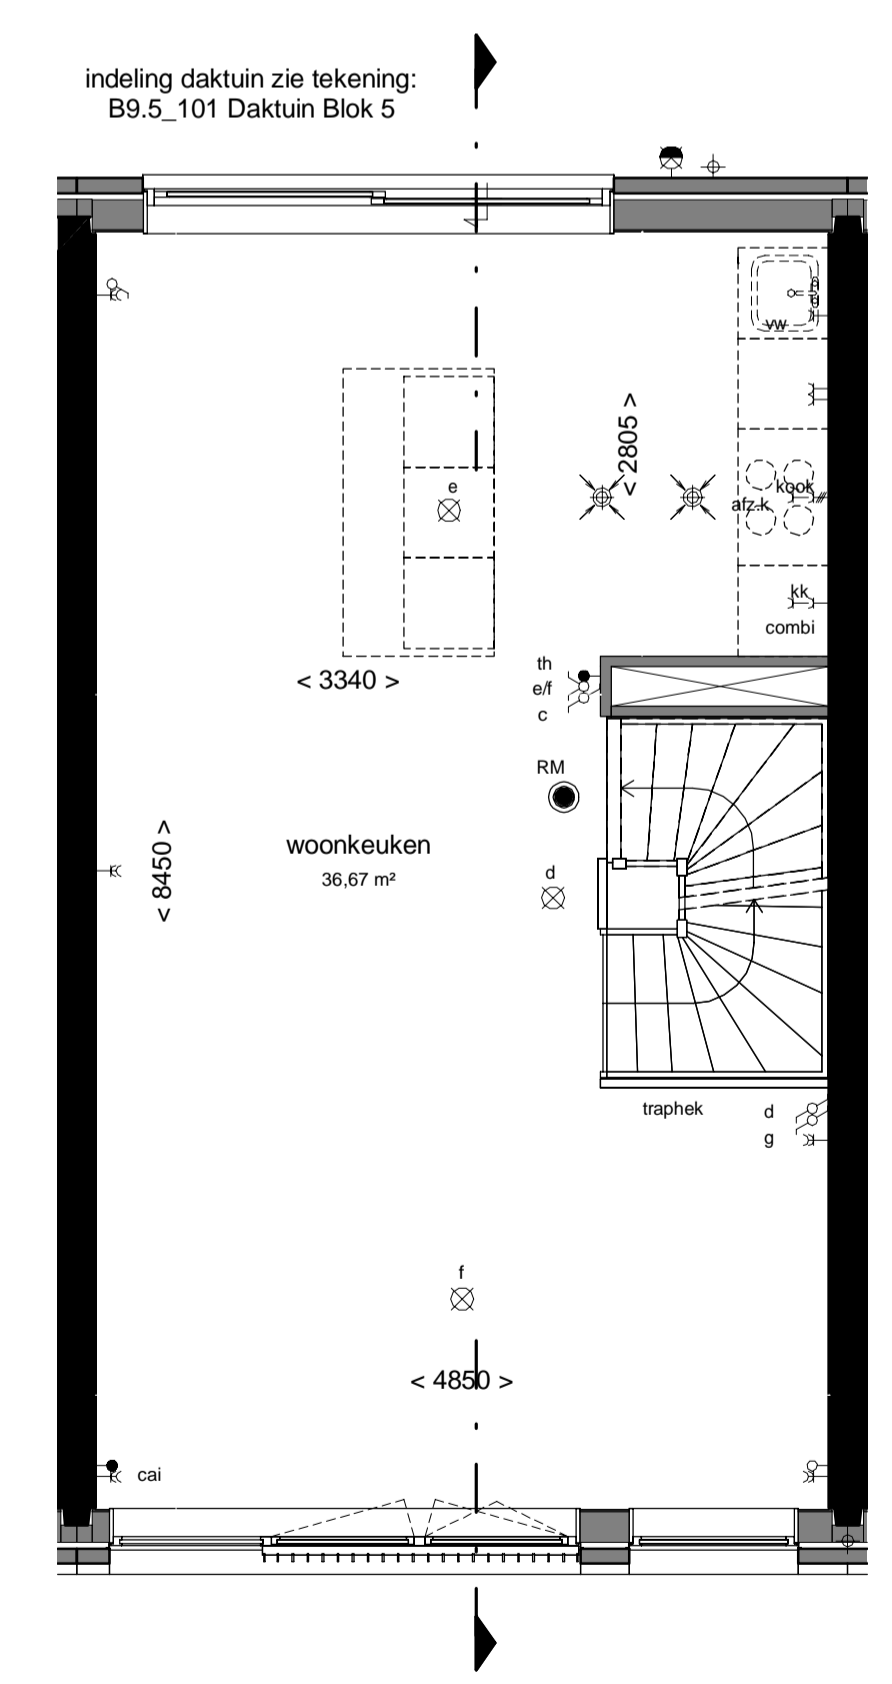


1e verdieping
1 : 50

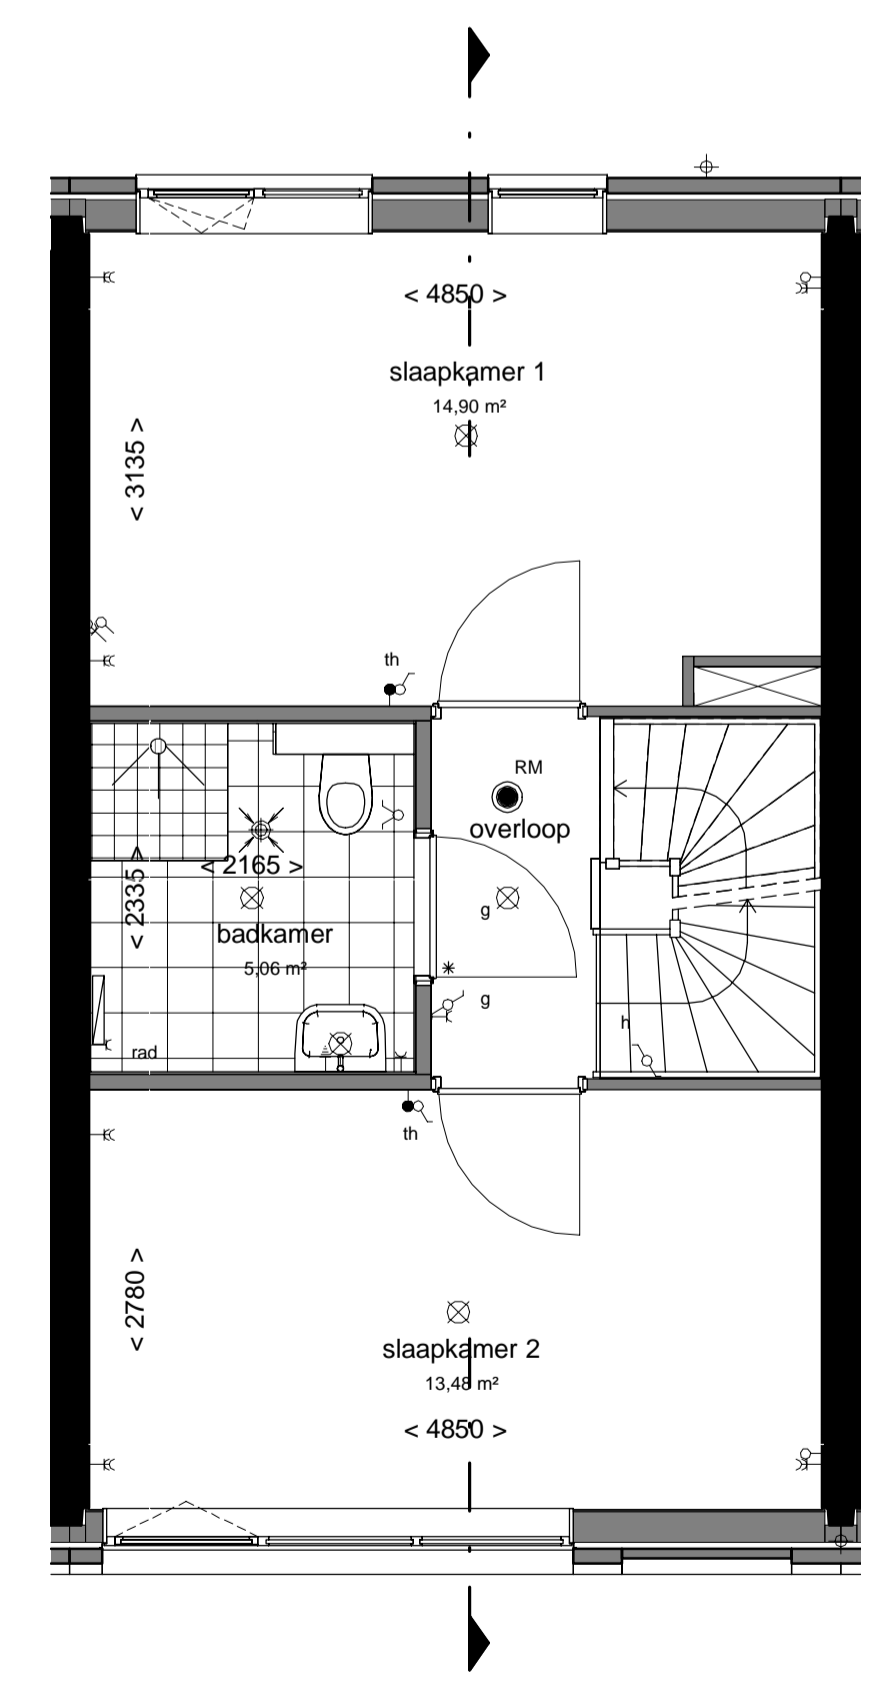

2e verdieping
1 : 50

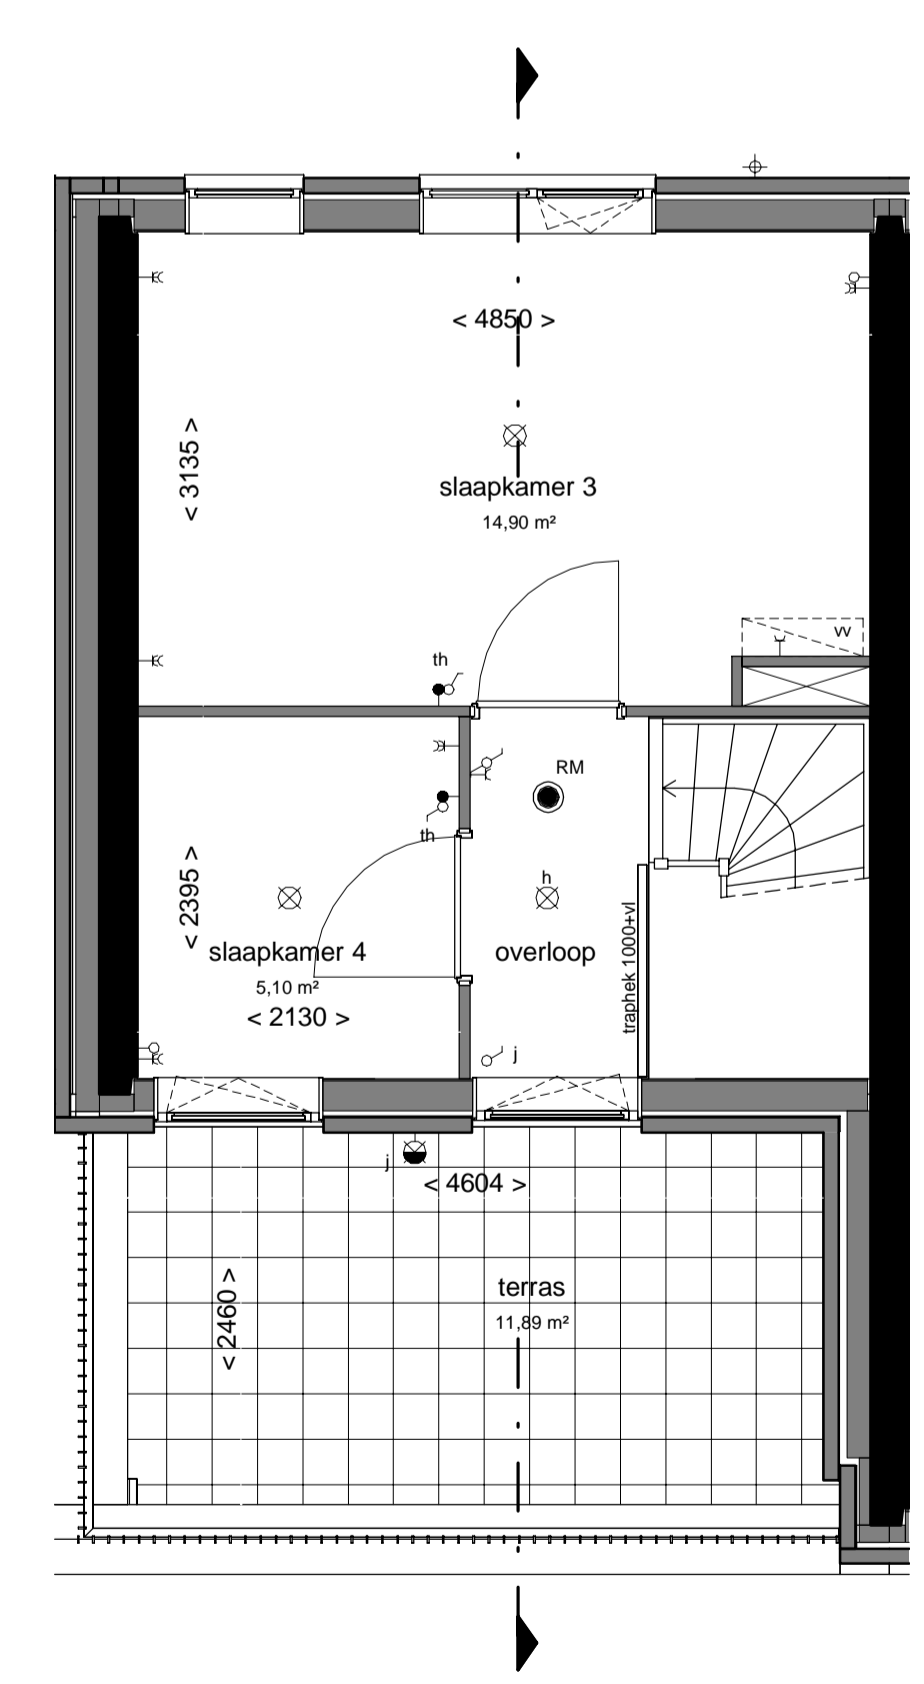

3e verdieping
1 : 50

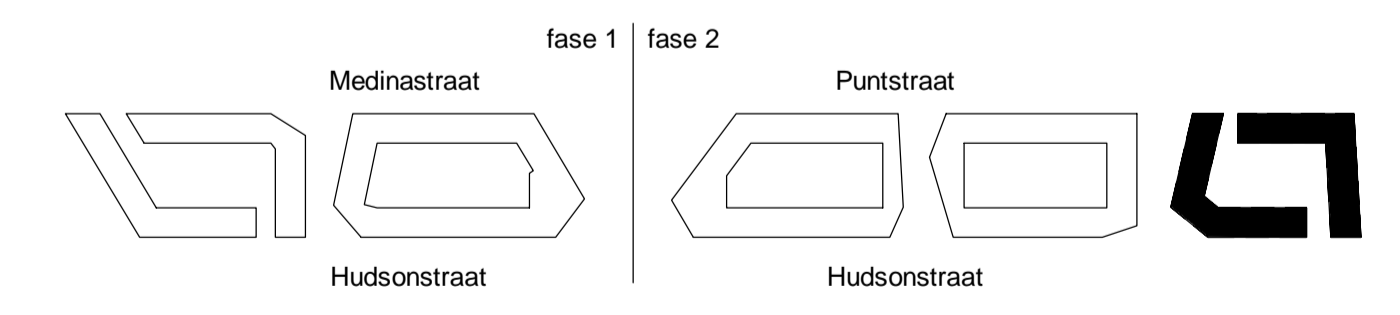

THE HUDSONS

DEFINITIEF

betreft: Type E
 Blok 5
 project: The Hudsons
 Rotterdam, Netherlands

era contour | tbi

datum: 20-08-2019
 getekend: JA
 schaal: 1:50/1:100
 formaat: A1

Verkoop 11153

tekeningnummer: B9.5_E

Zilverstraat 39
 2718 RP Zoetermeer
 Postbus 62
 2700 AB Zoetermeer
 T +31 78 317 01 70
 E info@eracontour.nl
 www.eracontour.nl