


begane grond
1 : 50



1e verdieping
1 : 50

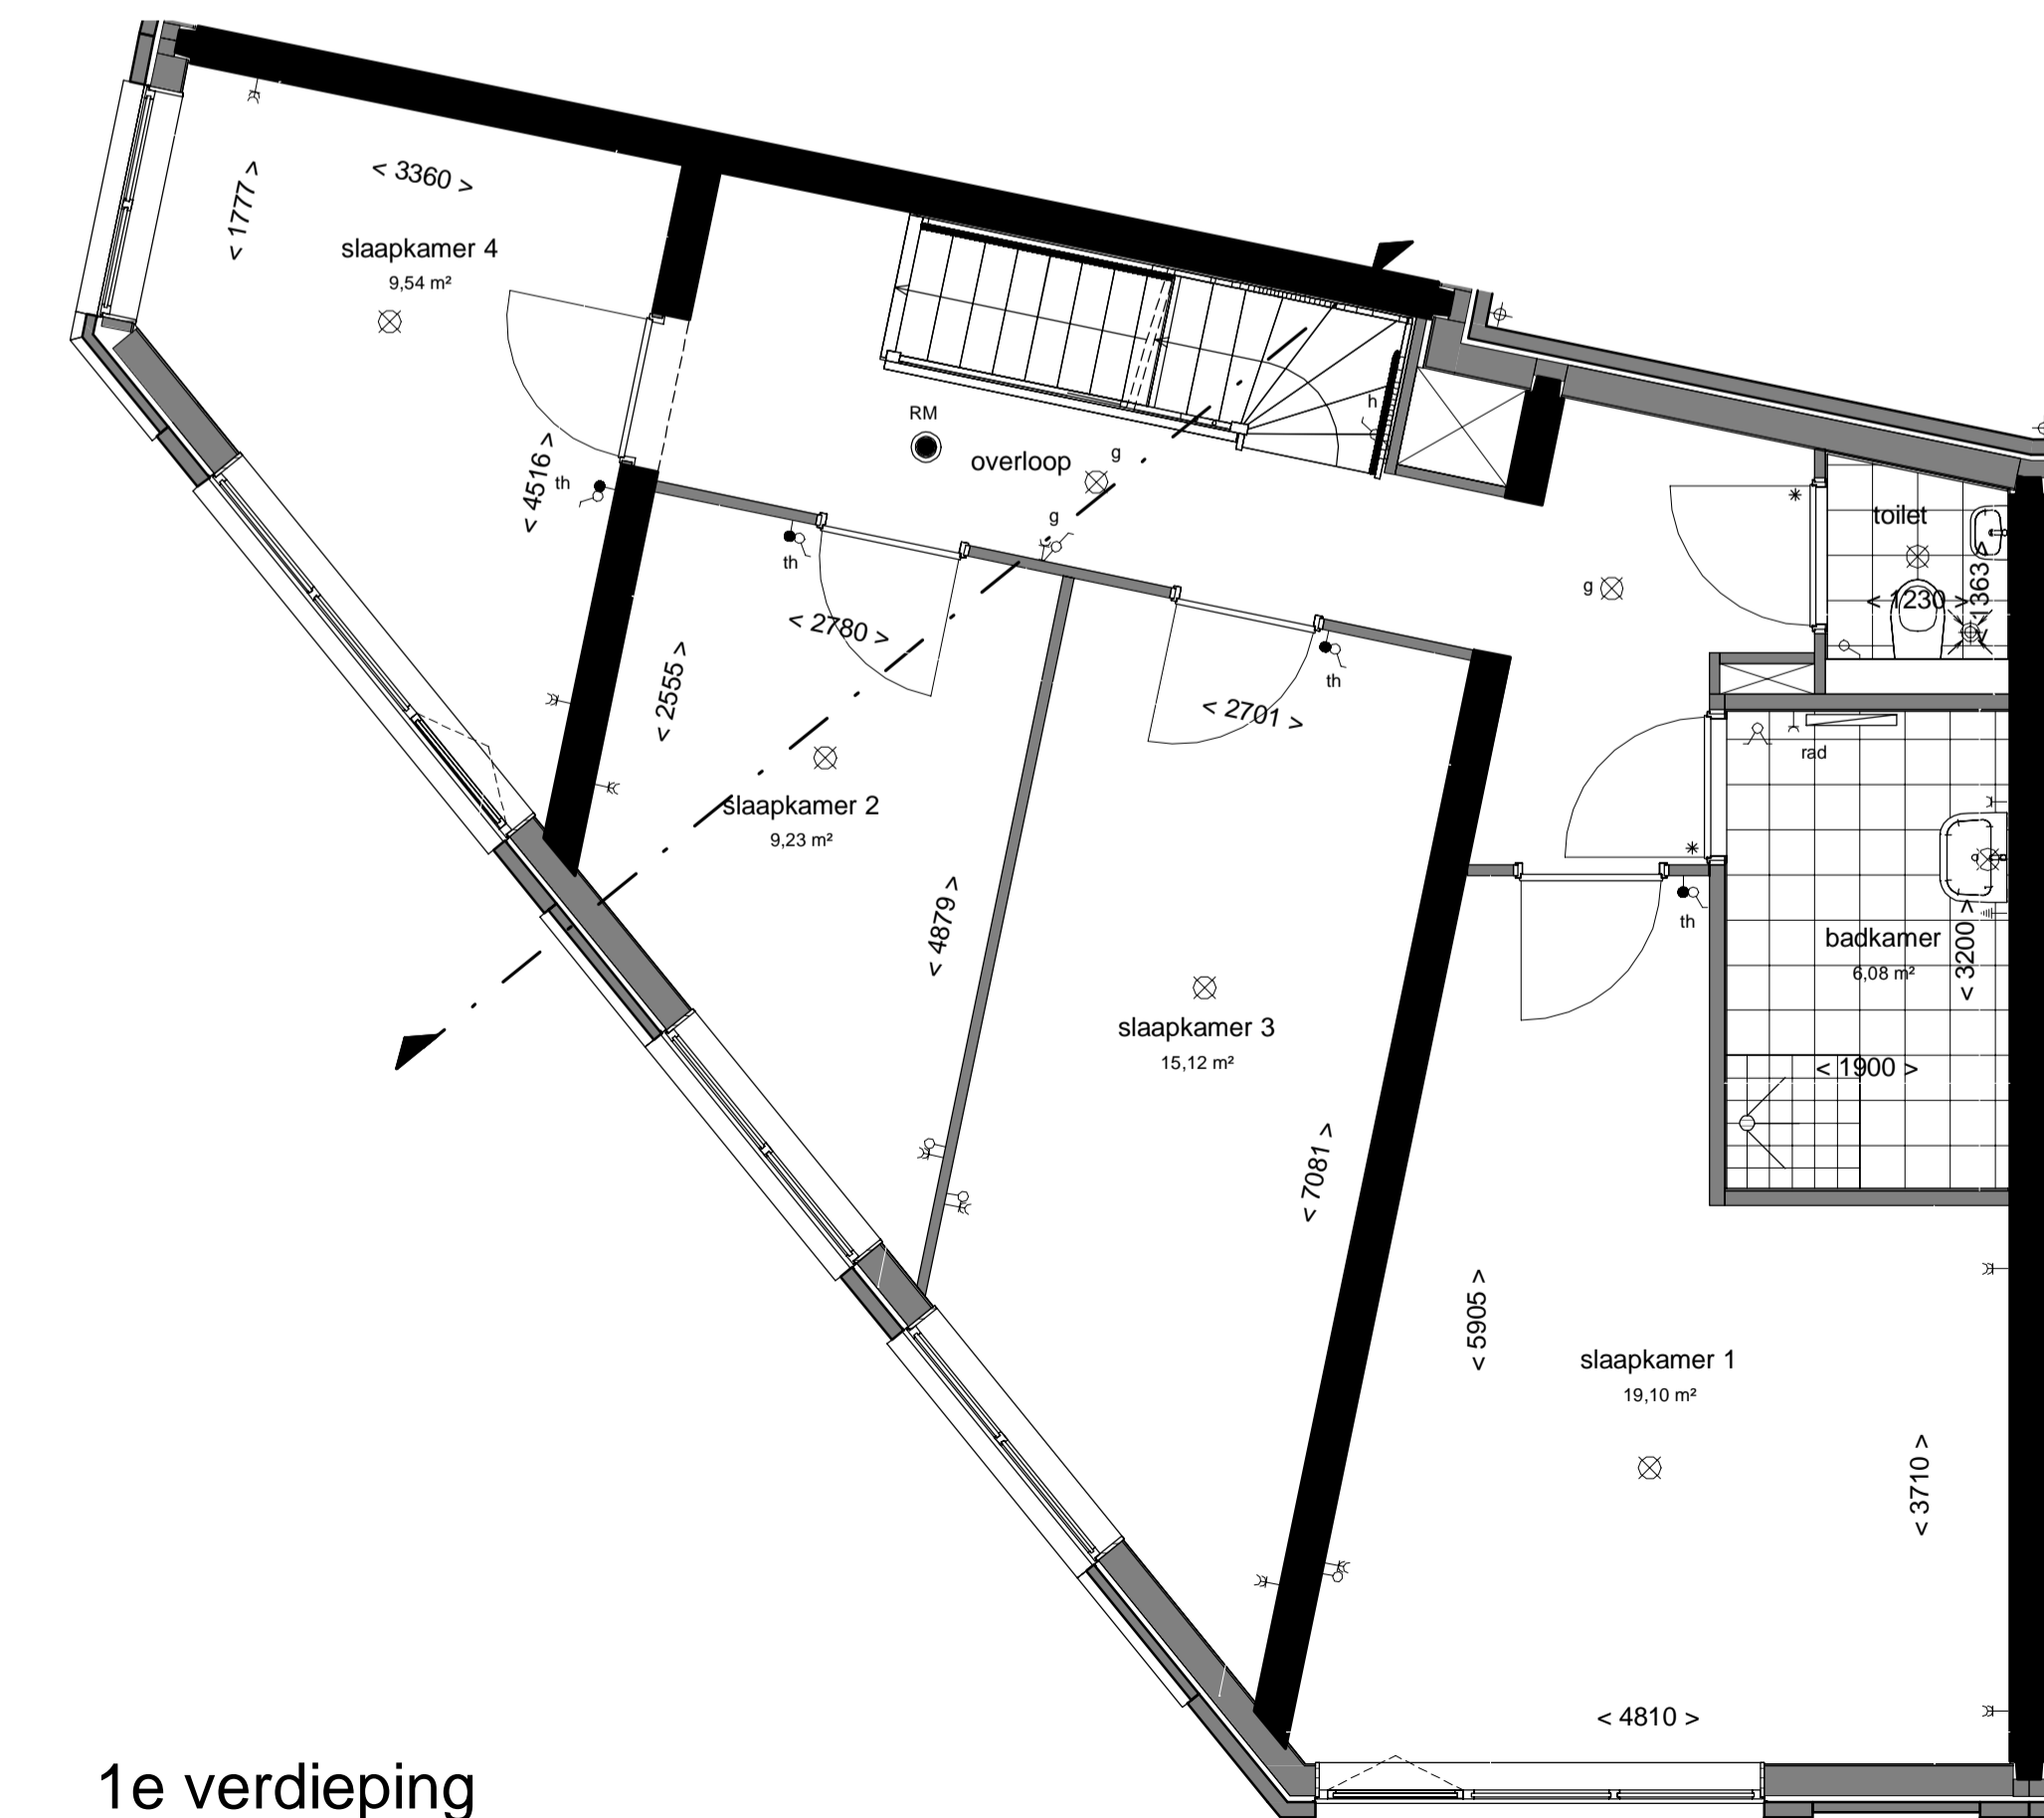


voorgevel (vg)
1 : 100


zijgevel (vgr)
1 : 100



zijgevel (vgl)
1 : 100

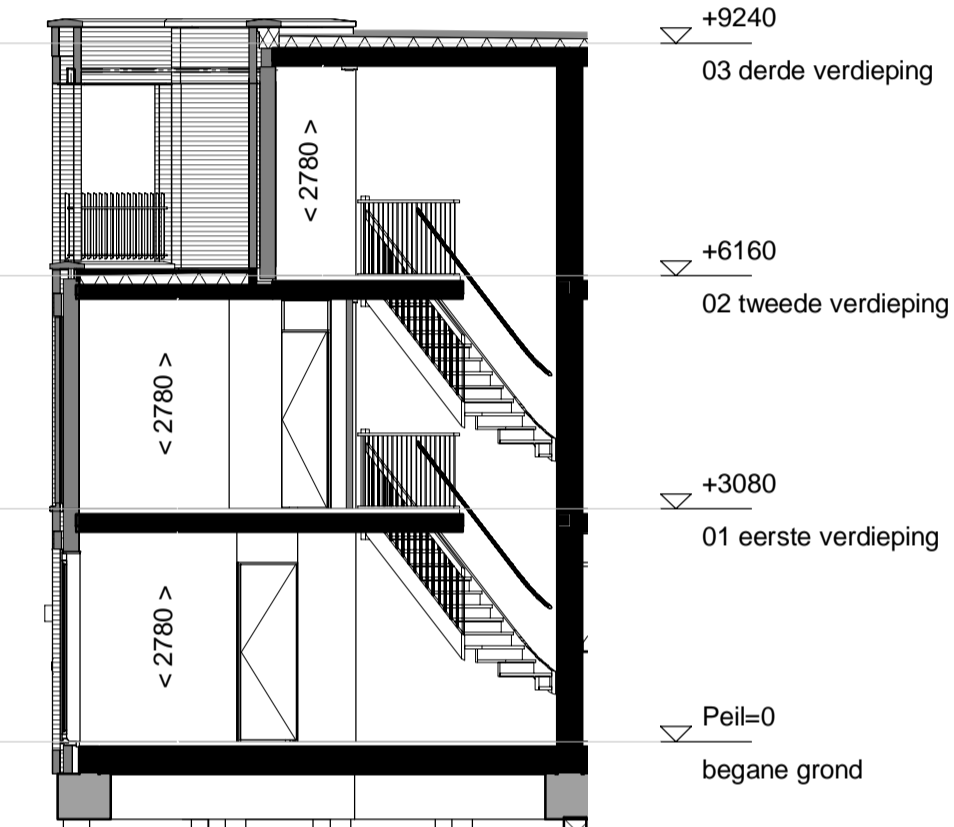


doorsnede
1 : 100

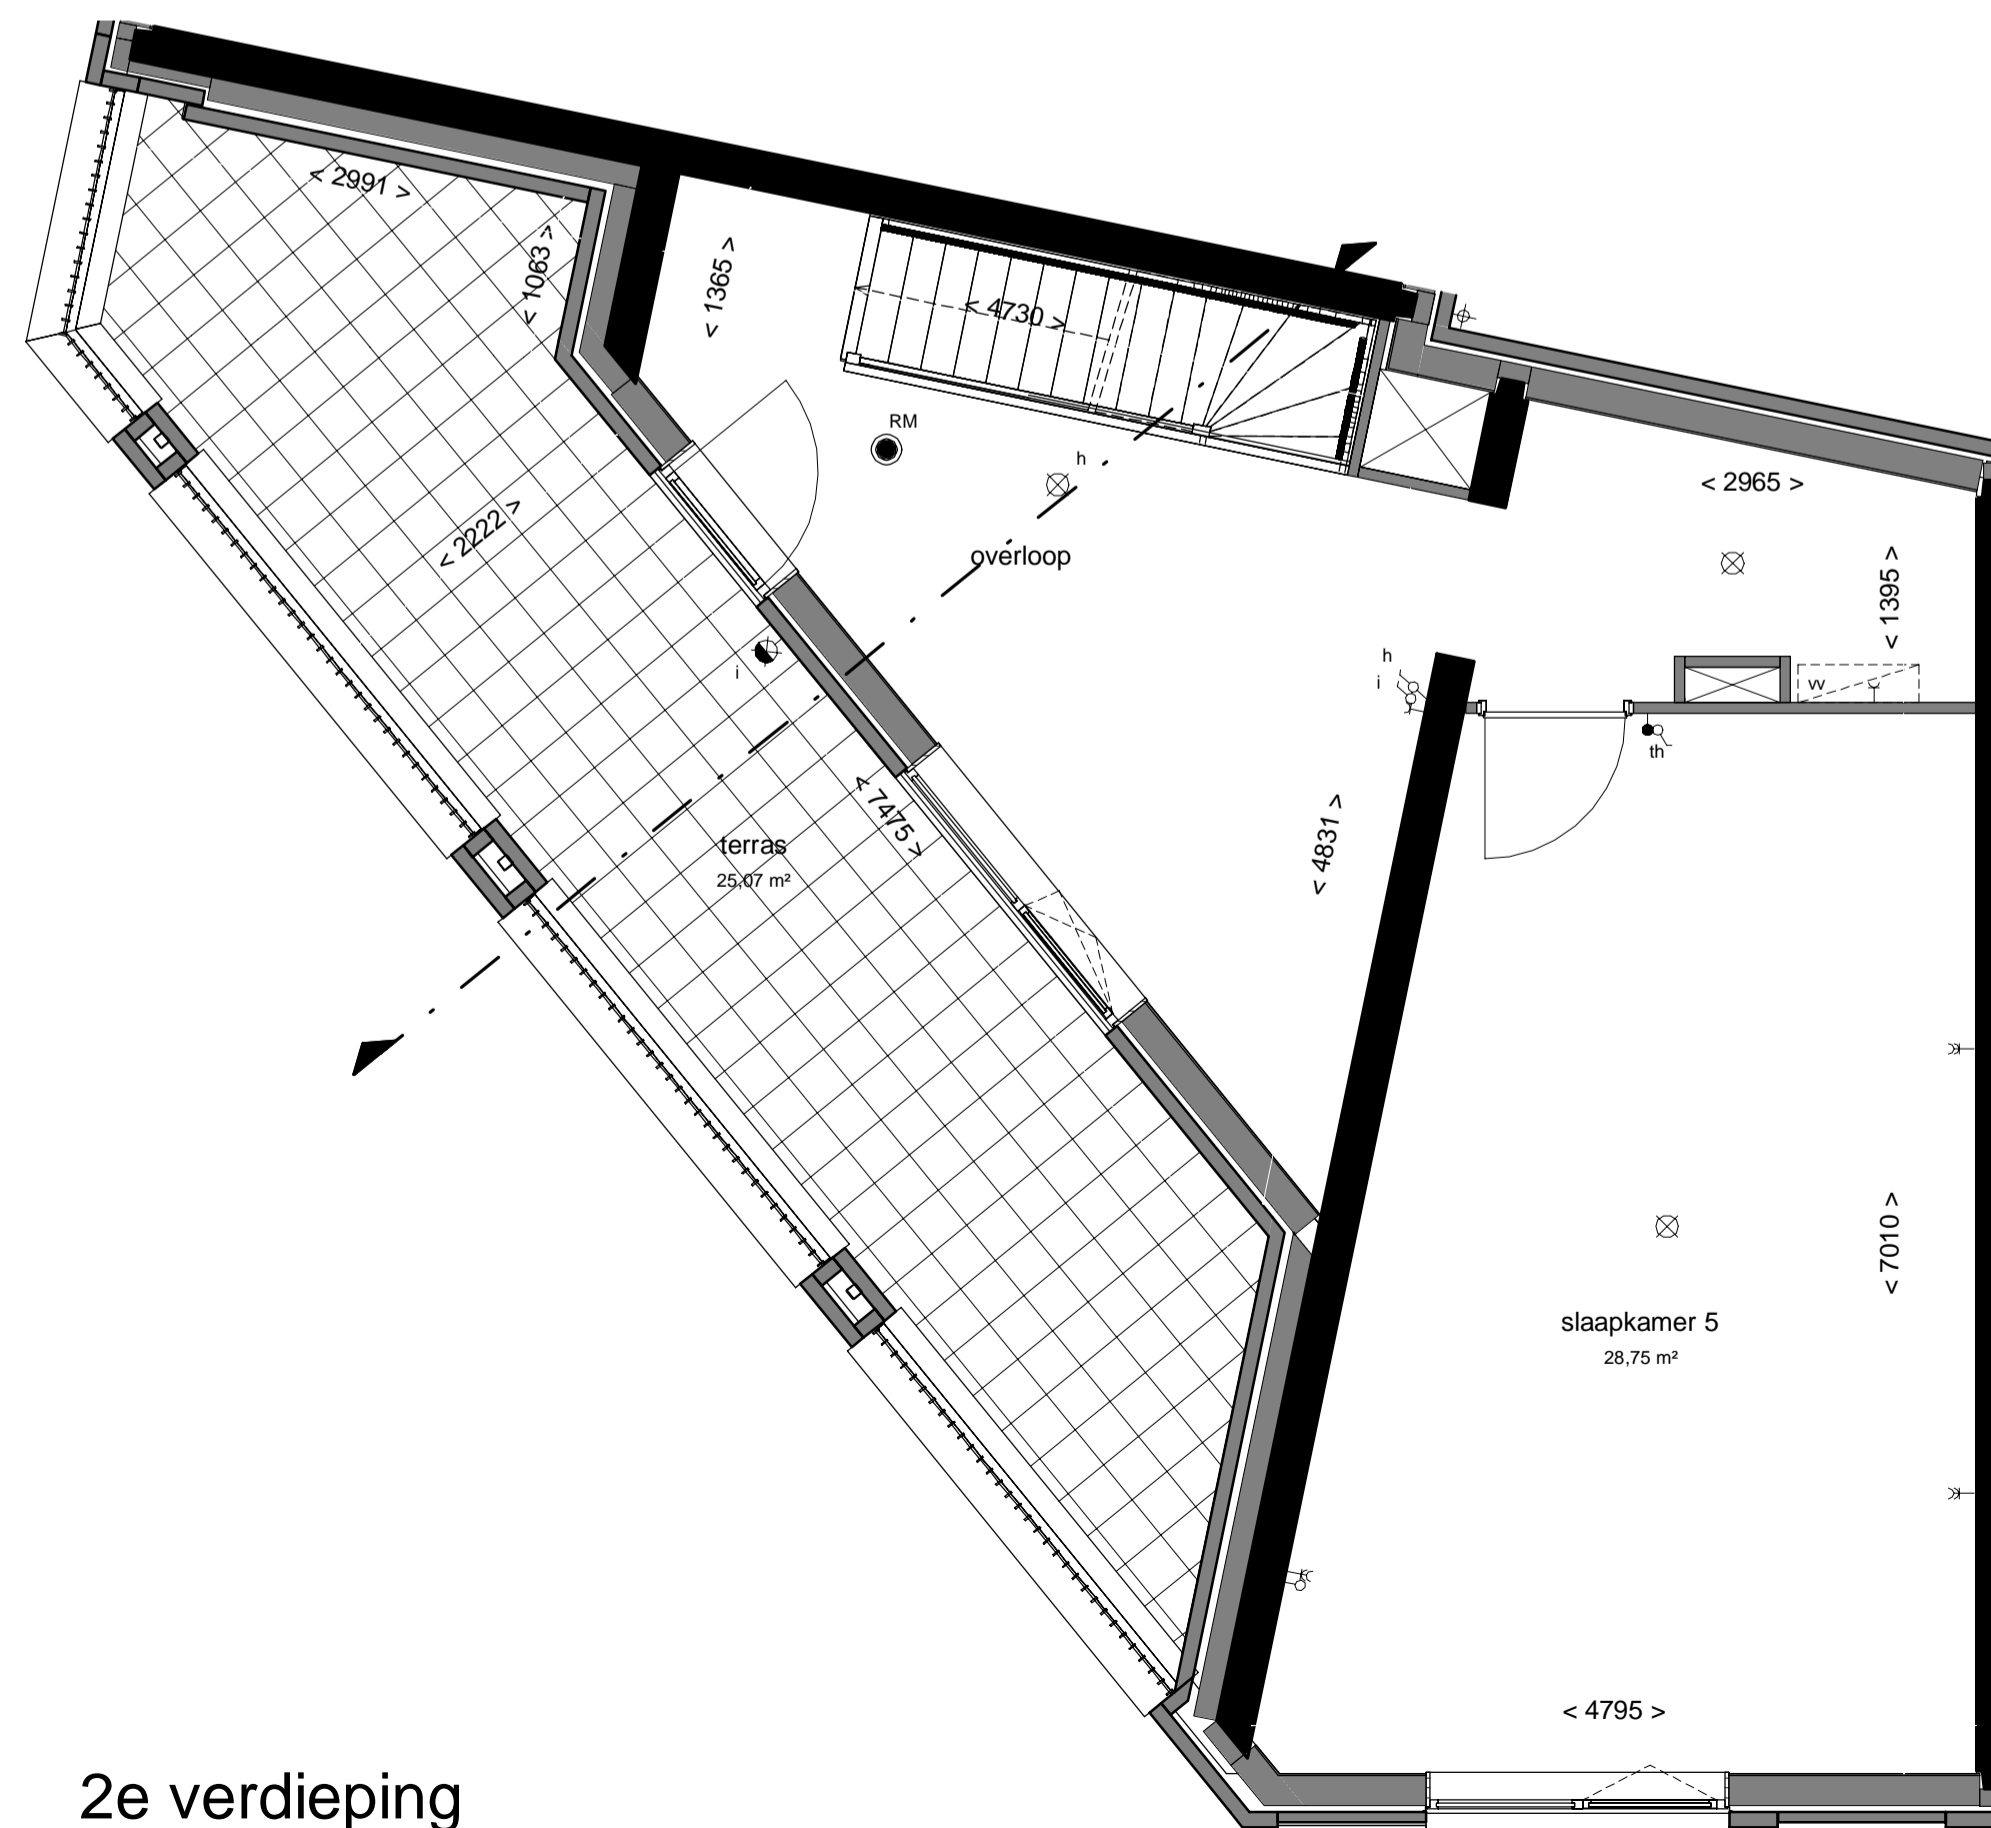

2e verdieping
1 : 50

Renvooi:

- Hemelwaterafvoer
 - Dorpel
 - Vloerverdelers
 - Suskast
 - Ventilatierooster
 - Beldrukker
 - Bel schel
 - Videofoon
 - Rookmelder volgens NEN 2555
 - Schakelaar
 - Serieschakelaar
 - Wisselschakelaar
 - 3-standen schakelaar
 - Centraaldoos met lichtpunt
 - Wandlichtpunt binnen
 - Wandlichtpunt buiten
 - Aansluitpunt zonder armatuur
 - Wandcontactdoos
 - Wandcontactdoos dubbel geaard horizontaal in inbouwdoos
 - Aansluitpunt mechanische ventilatie
 - Aansluitpunt wasmachine
 - Aansluitpunt wtw-unit
 - Aansluitpunt stadsverwarming
 - Aansluitpunt vaatwasser
 - Aansluitpunt afzuigkap
 - Aansluitpunt koelkast
 - Aansluitpunt combi
 - Aansluitpunt kooktoestel
 - Dubbele wandcontactdoos verticaal
 - Aansluitpunt Thermostaat
 - Aansluitpunt centrale antenne installatie
 - Loze leiding
 - Aansluitpunt boiler
 - Centraal aardingspunt
 - Afzuigpunt ventilatie
 - Inblaaspunt ventilatie
 - Opstelplaats design radiator
 - sv
 - WTW
 - WM
 - MV
 - < xxxx >
 - schematische aanduiding woning positie
 - eigendoms grens
- E&W installatie zijn indicatief.
 Kleuren en materialen zijn indicatief.
 Materialen en afwerking cf. technische omschrijving en technische uitwerking
- verdeling terrastegels in het werk door aannemer te bepalen
- Koekeninstallatie cf. tekening Bruynzeel

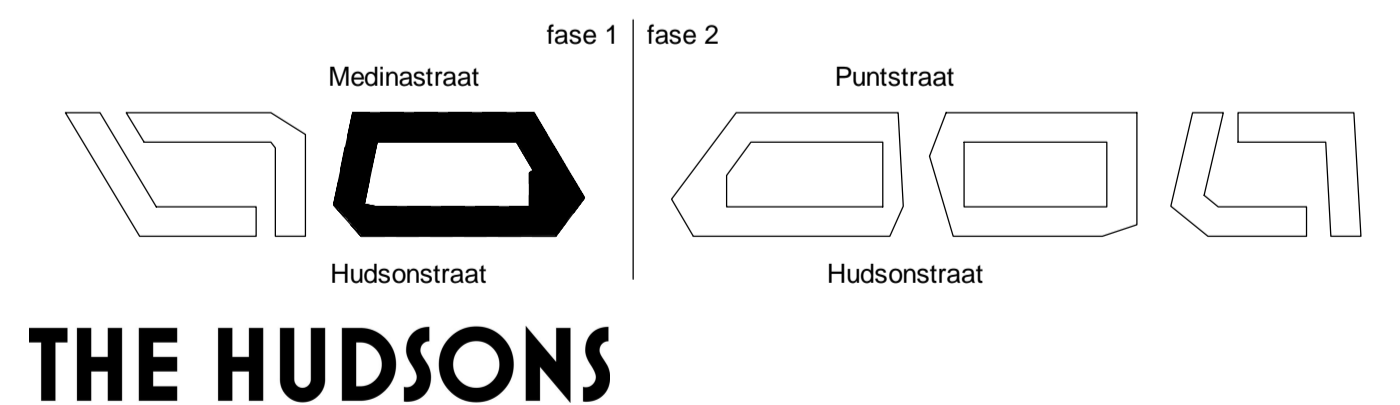

THE HUDSONS

DEFINITIEF

betreft: Type Sp2.51
 Blok 2

project: The Hudsons
 Rotterdam, Netherlands

datum: 01-02-2019
 fase: Verkoop

getekend: EA/RD

schaal: 1:50/1:100

formaat: A1

projectnummer: 11153
 tekeningnummer: B9.2_SP2.51

era contour | tbi

Zilverstraat 39
 2718 RP Zoetermeer
 Postbus 62
 2700 AB Zoetermeer
 T +31 78 317 01 70
 E info@eracontour.nl
 www.eracontour.nl