





voorgevel
1 : 100

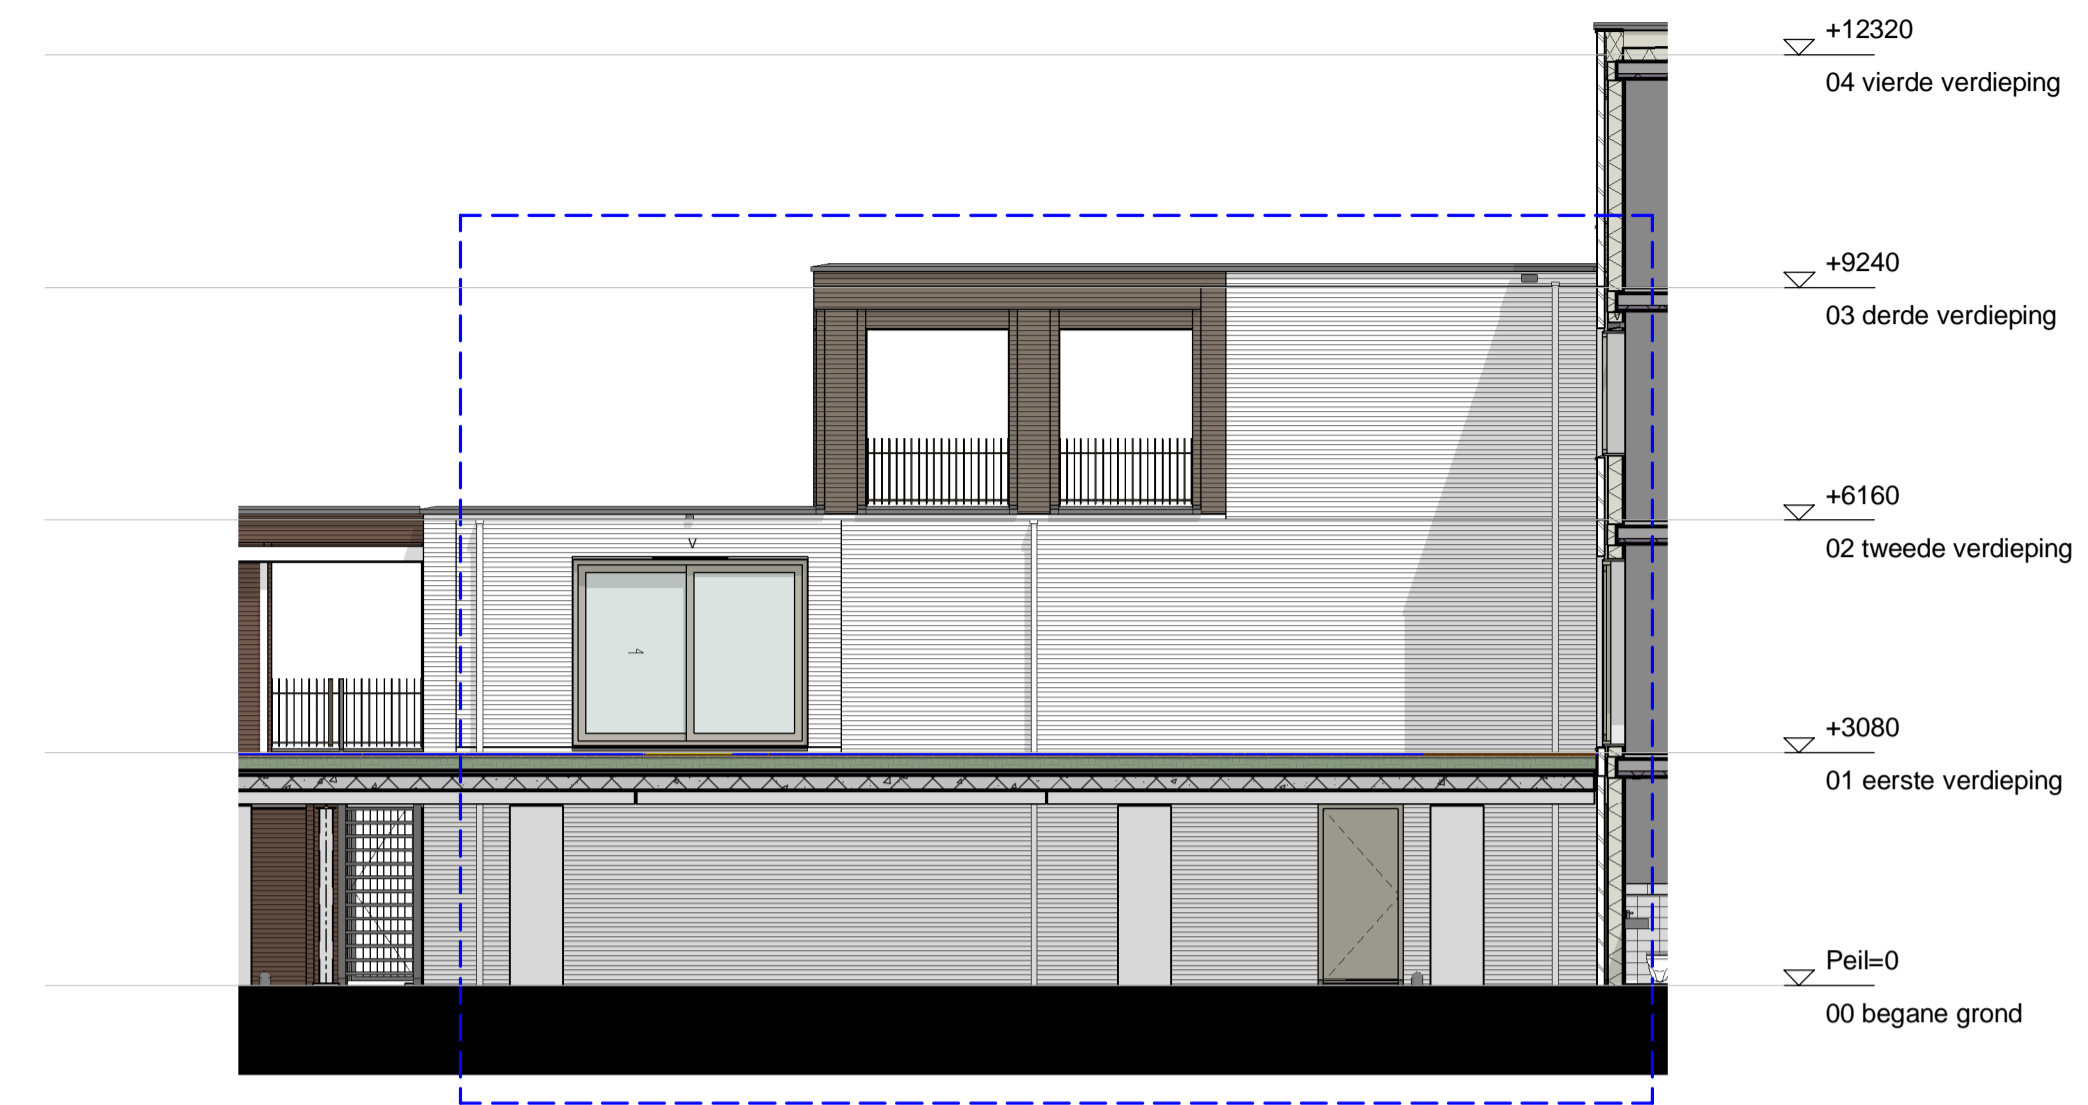


kopgevel
1 : 100




achtergevel
1 : 100

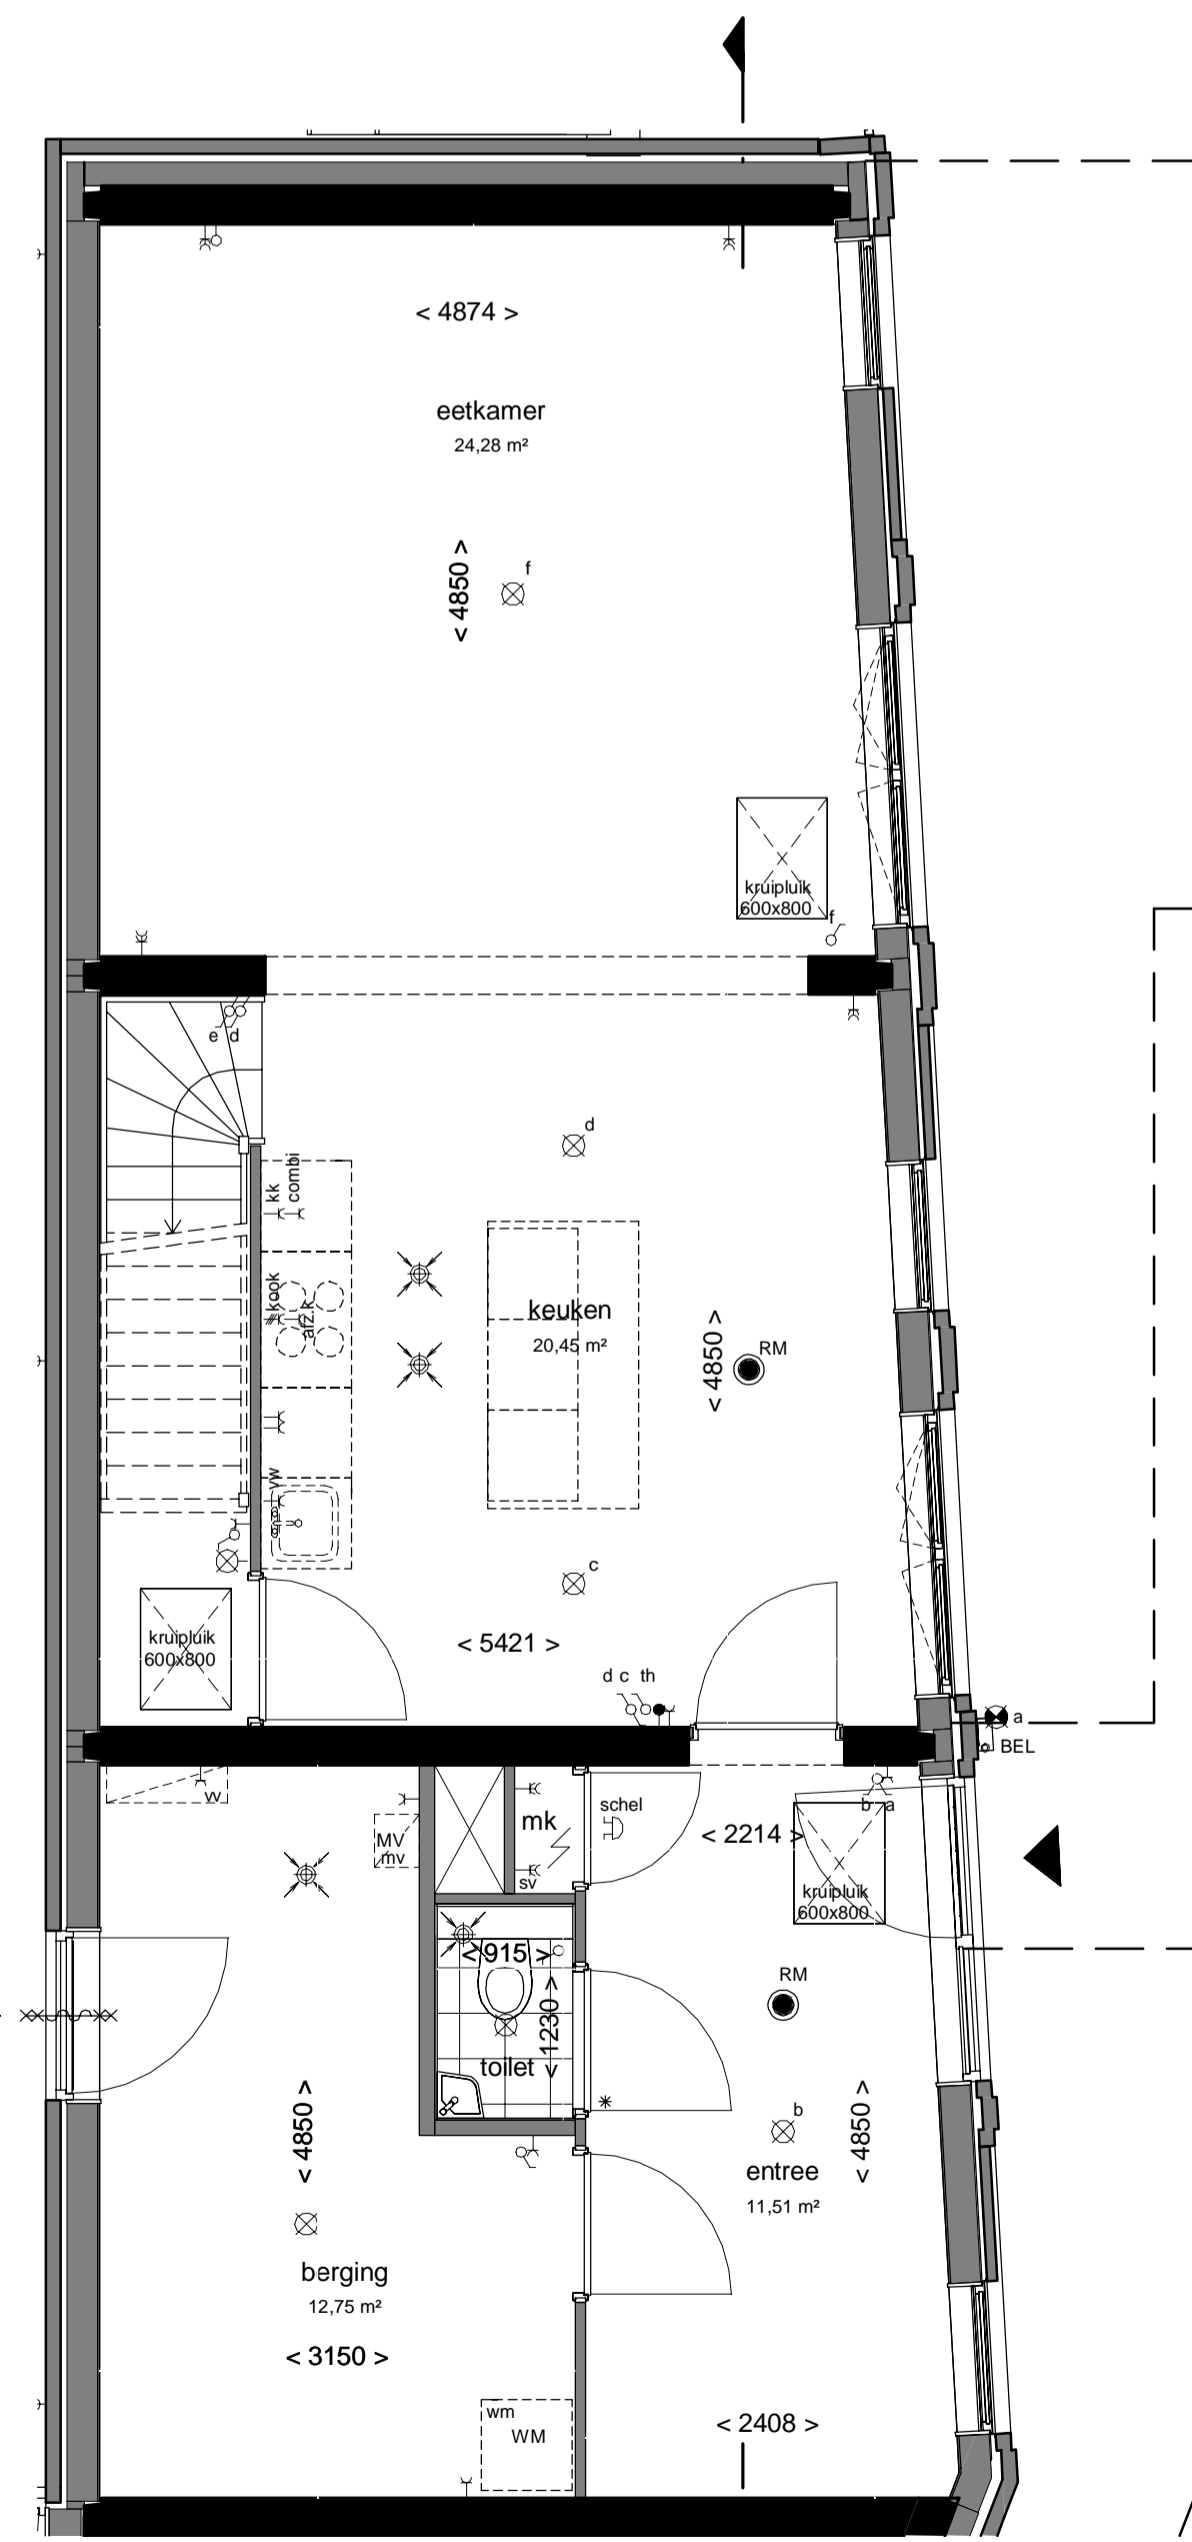


Bouwnummer: 3.74
begane grond
1 : 50

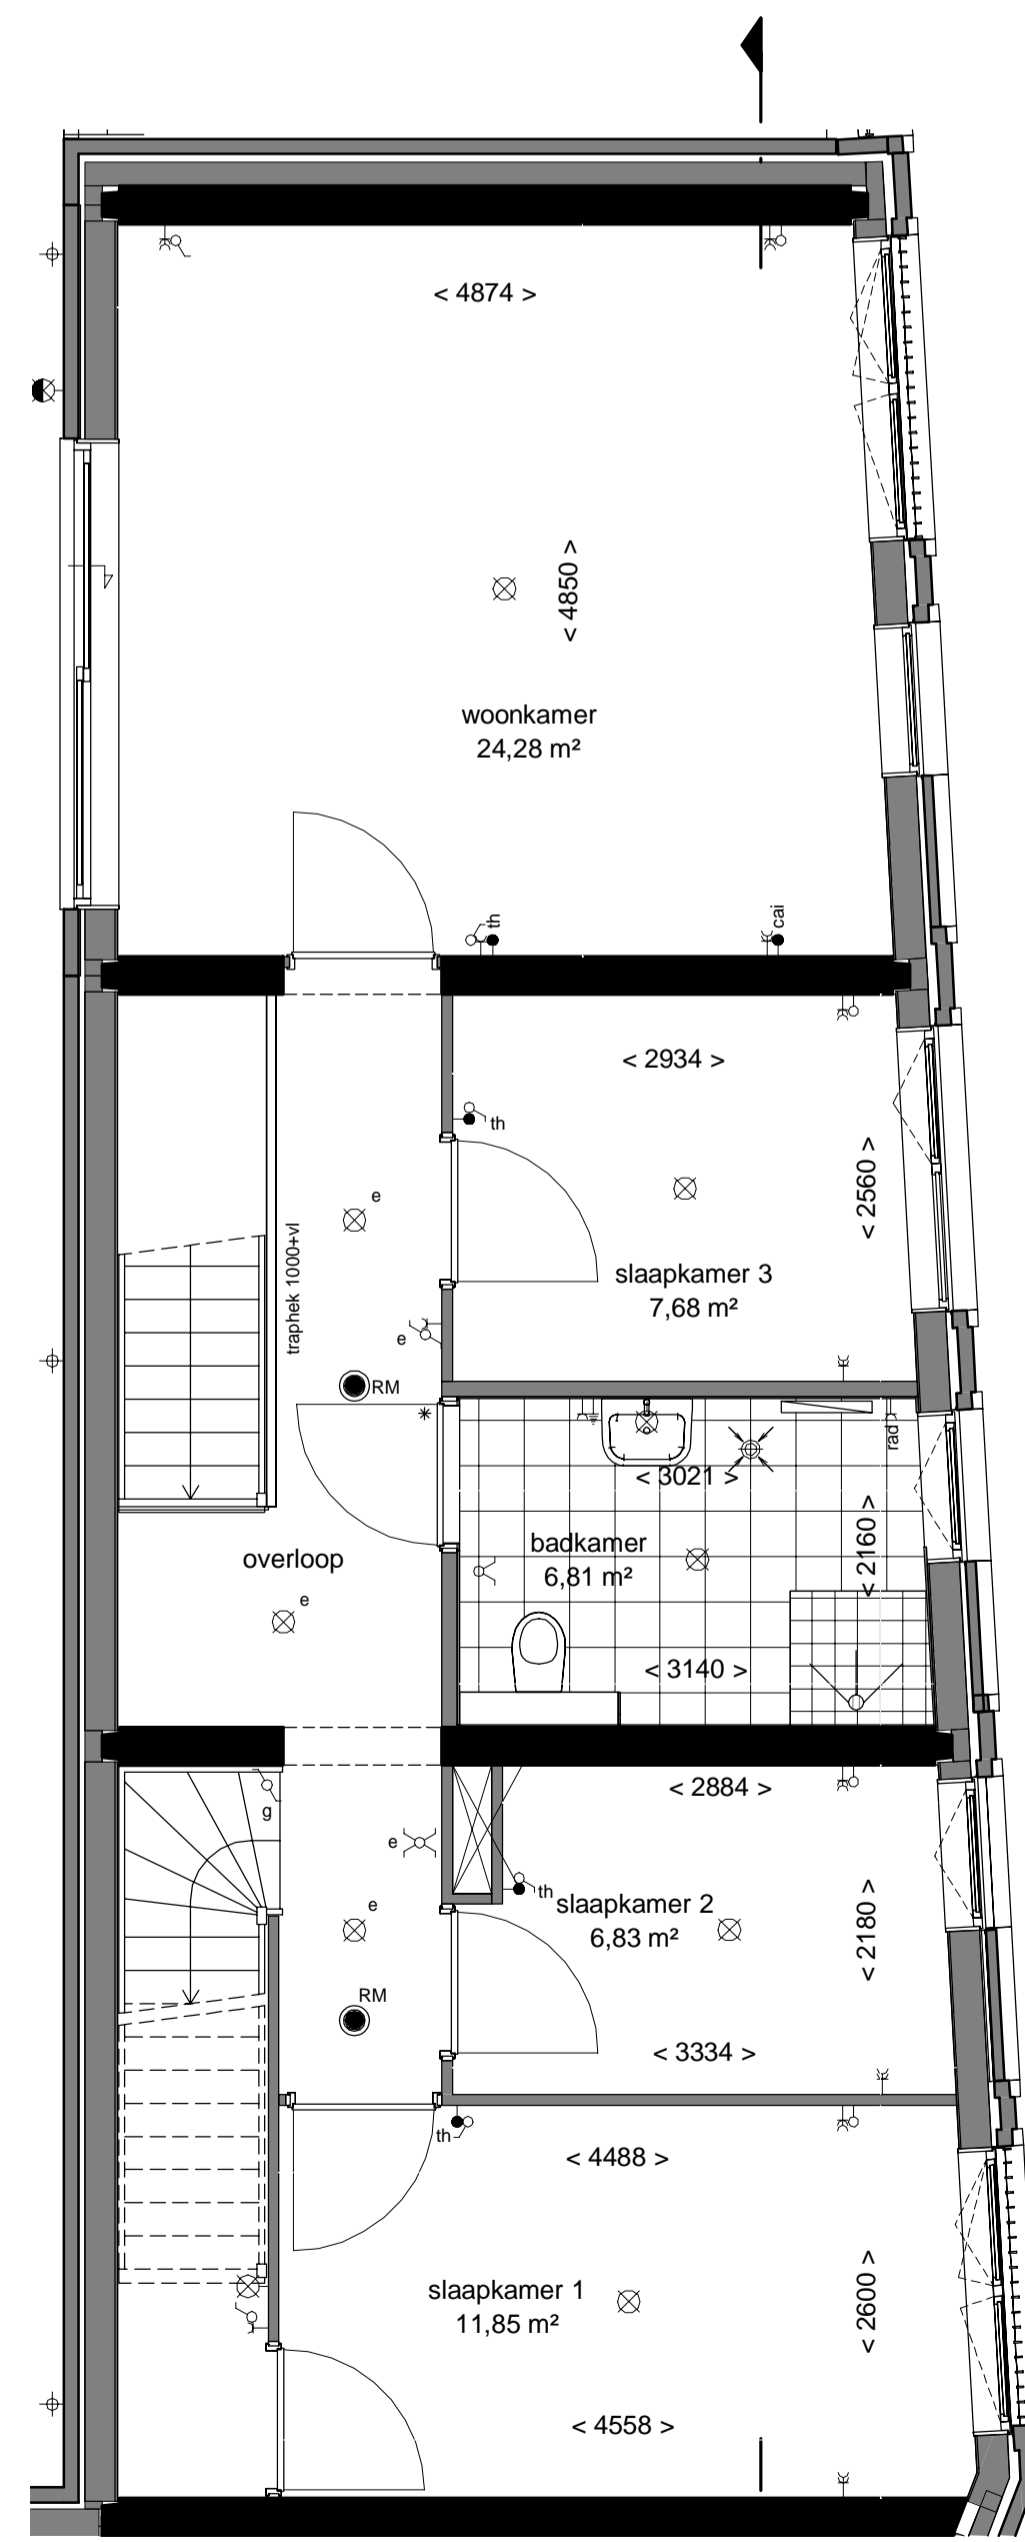

1e verdieping
1 : 50

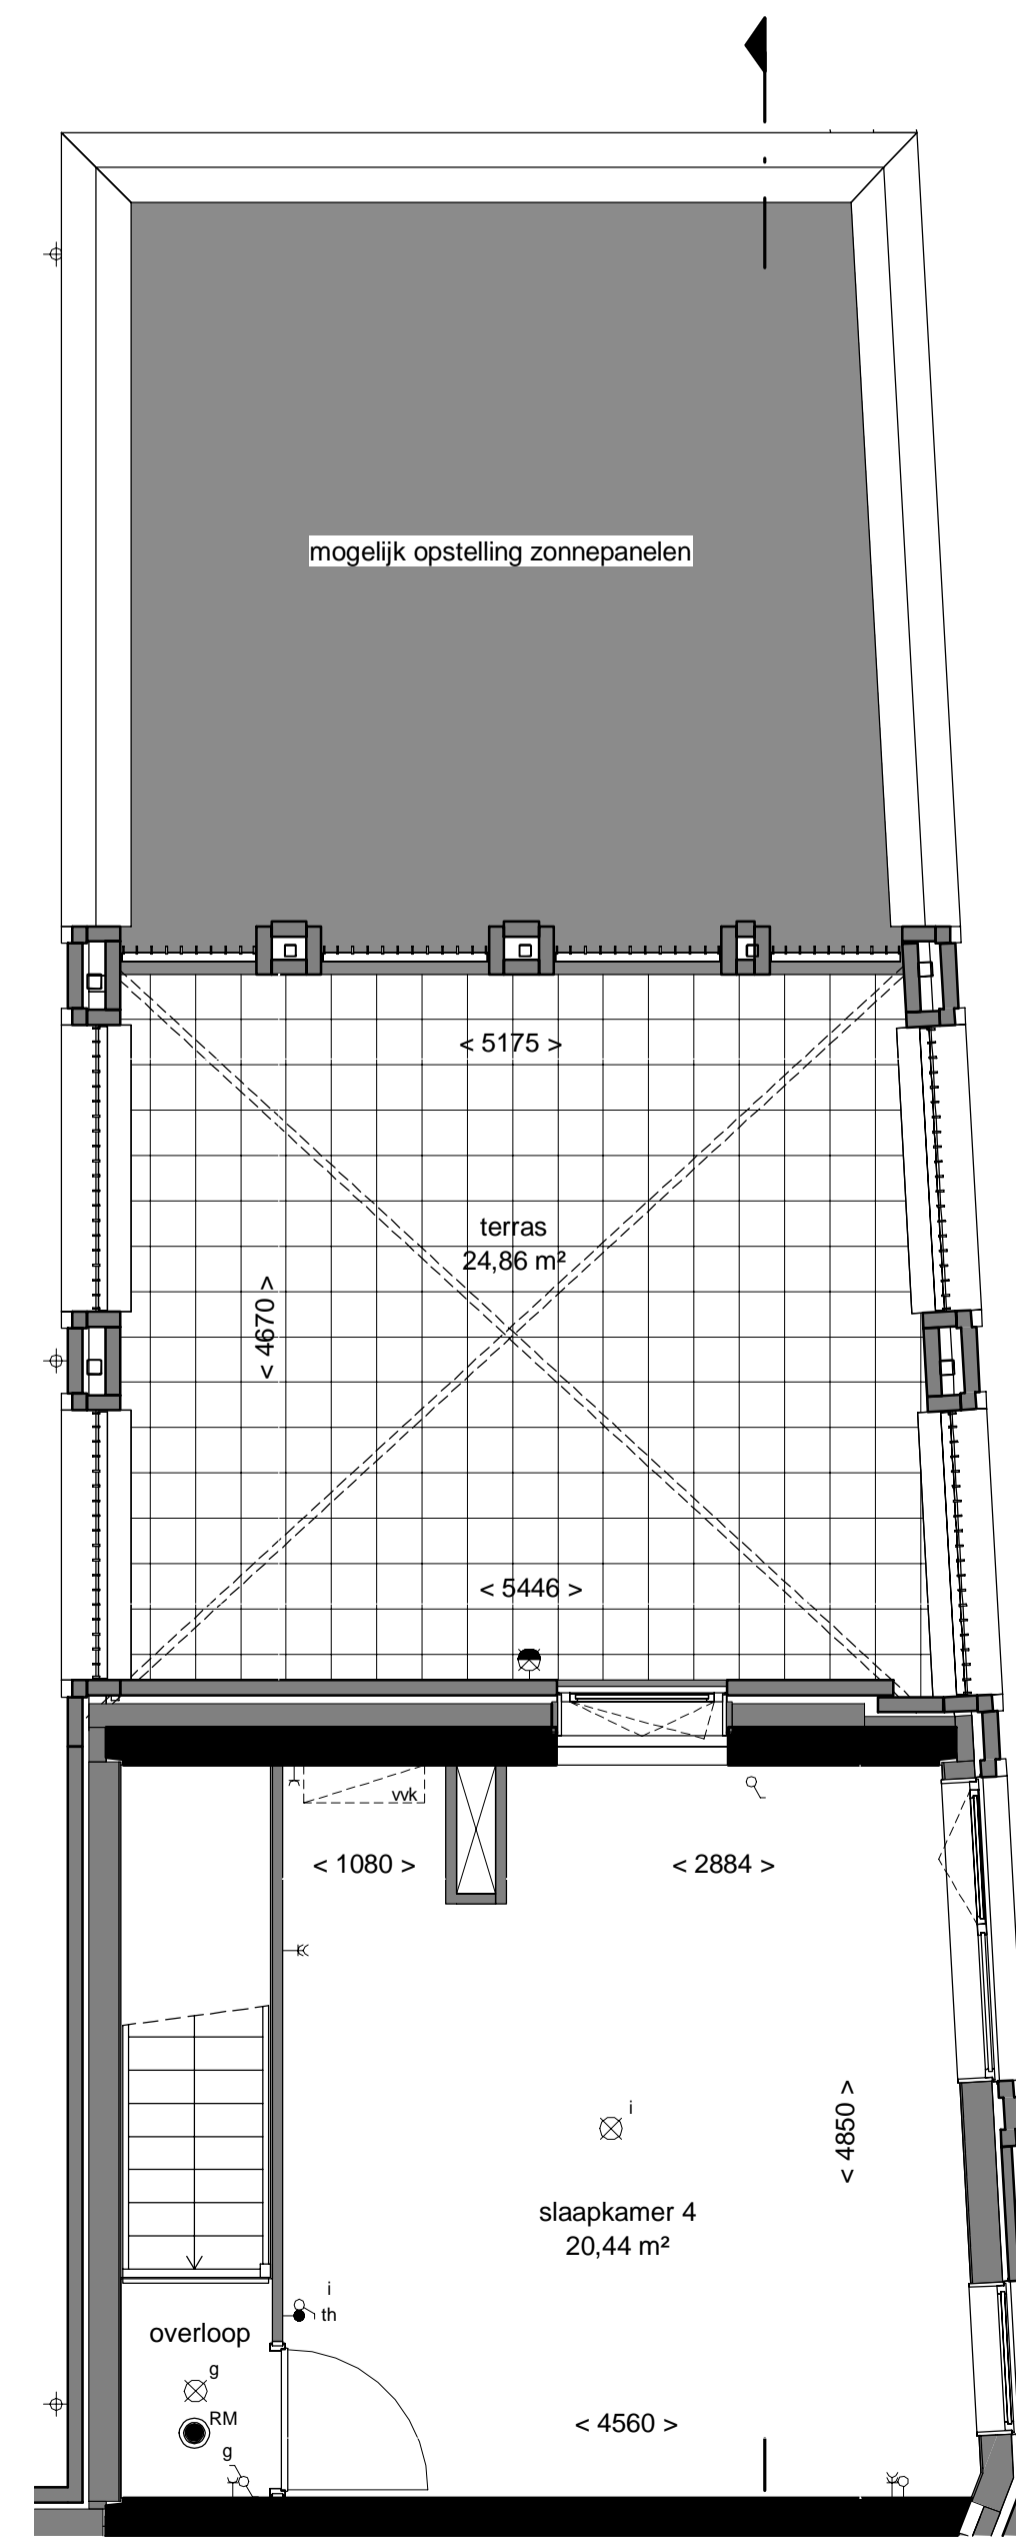

2e verdieping
1 : 50

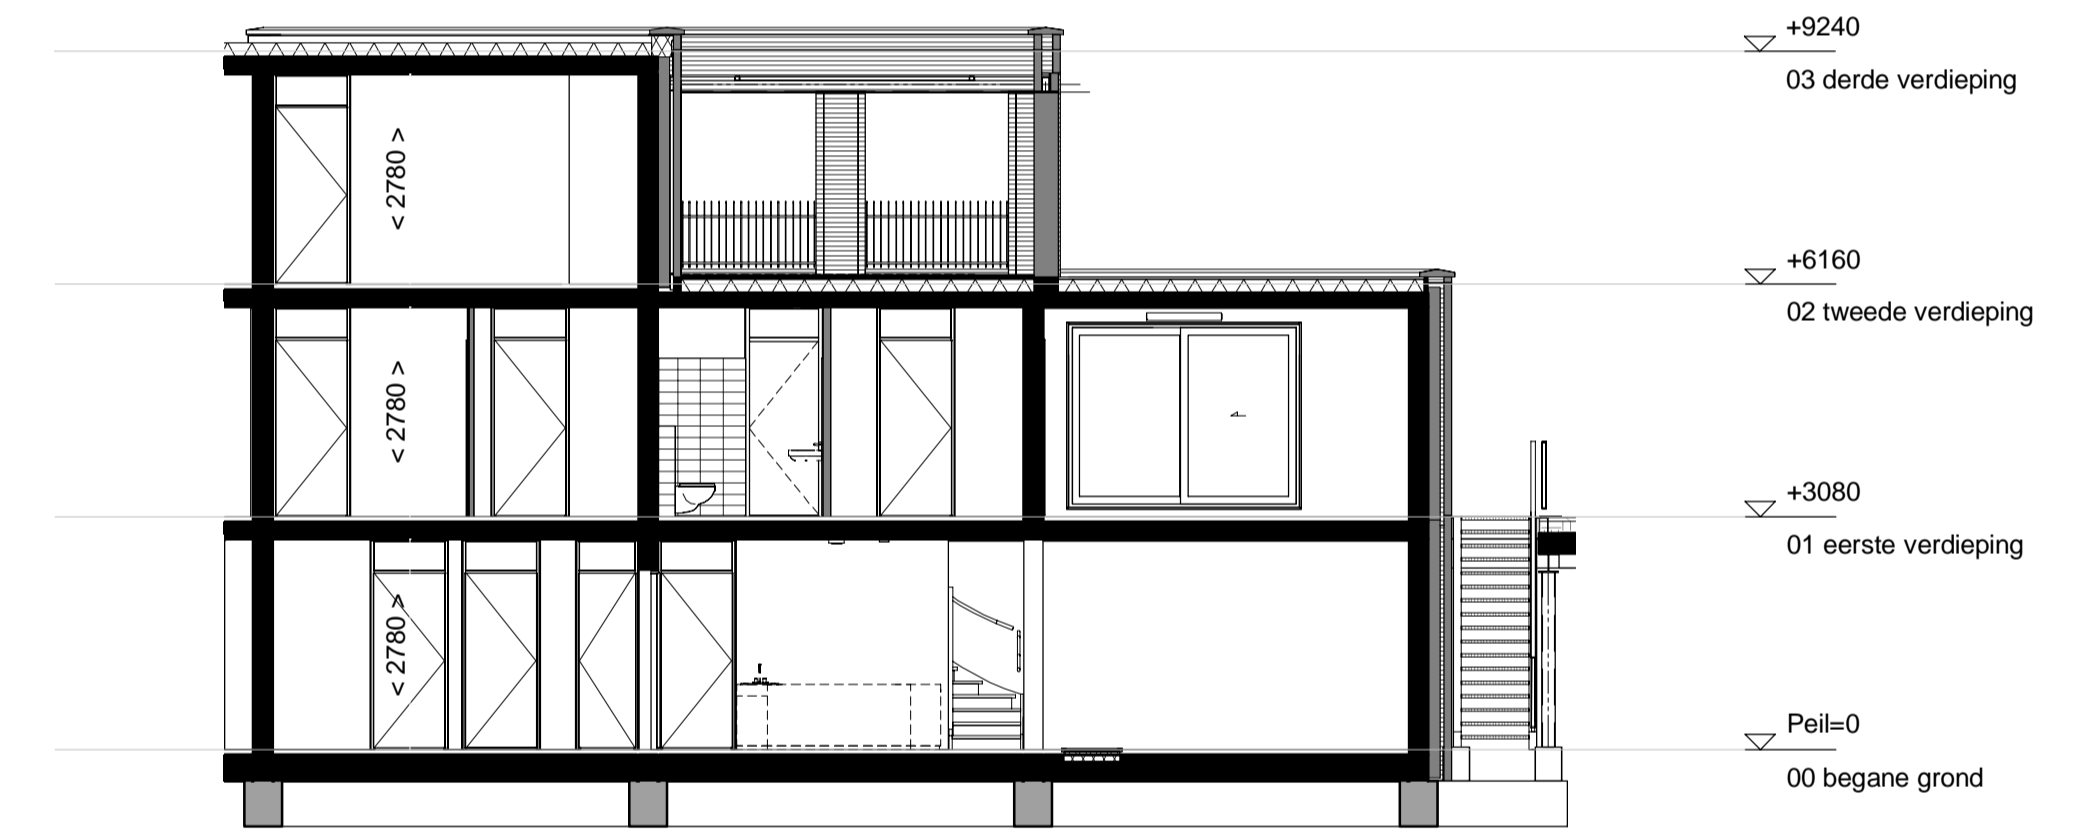

doorsnede
1 : 100


Renvooi:

- Hemelwaterafvoer
- Dorpel
- Vloerverdeler
- Suskast
- Ventilatierooster
- Beldrukker
- Bel schel
- Videfoon
- Roommelder volgens NEN 2555
- Schakelaar
- Serieschakelaar
- Wisselschakelaar
- 3-standen schakelaar
- Centraaldoos met lichtpunt
- Wandlichtpunt binnen
- Wandlichtpunt buiten
- Aansluitpunt zonder armatuur
- Wandcontactdoos
- Wandcontactdoos dubbel geaard horizontaal in inbouwdoos
- Aansluitpunt mechanische ventilatie
- Aansluitpunt wasmachine
- Aansluitpunt wtv-unit
- Aansluitpunt stadsverwarming
- Aansluitpunt vaatwasser
- Aansluitpunt afzuigkap
- Aansluitpunt koelkast
- Aansluitpunt combi
- Aansluitpunt kooktoestel
- Dubbele wandcontactdoos verticaal
- Aansluitpunt Thermostaat
- Aansluitpunt centrale antenne installatie
- Loze leiding
- Aansluitpunt boiler
- Centraal aardingspunt
- Afzuigpunt ventilatie
- Inblaaspunt ventilatie
- rad
- Opstelplaats design radiator
- sv
- Stadsverwarming
- WTW
- Opstelplaats warmerugwinning unit
- WM
- Opstelplaats wasmachine
- MV
- Opstelplaats mechanische ventilatie
- <xxxx> circa maten
- schematische aanduiding woning positie
- eigendoms grens

E&W installatie zijn indicatief.
Kleuren en materialen zijn indicatief.
Materialen en afwerking cf. technische omschrijving en technische uitwerking

verdeling terrastegels in het werk door aannemer te bepalen

Keukeninstallatie of tekening Bruynzeel

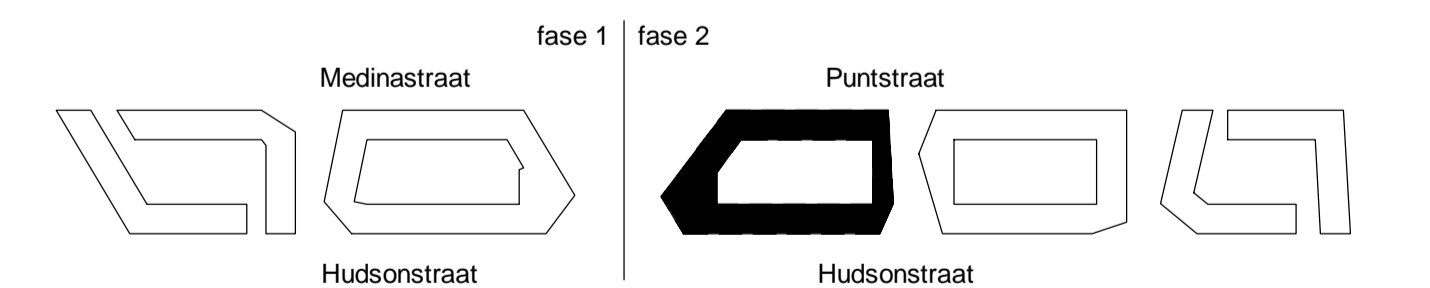

THE HUDSONS

DEFINITIEF

betreft:
Type Sp 3.74
Blok 3
project:
The Hudsons
Rotterdam, Netherlands



datum: 07-06-2019
getekend: JA/RD
schaal: 1:50/1:100
formaat: A1
projectnummer: 11153
tekeningnummer: B9.3_Sp3.74

Zilverstraat 30
2716 RP Zoetermeer
Postbus 62
2700 AB Zoetermeer
T +31 78 317 01 70
E info@eracontour.nl
www.eracontour.nl