




voorgevel
1 : 100



voorgevel
1 : 100

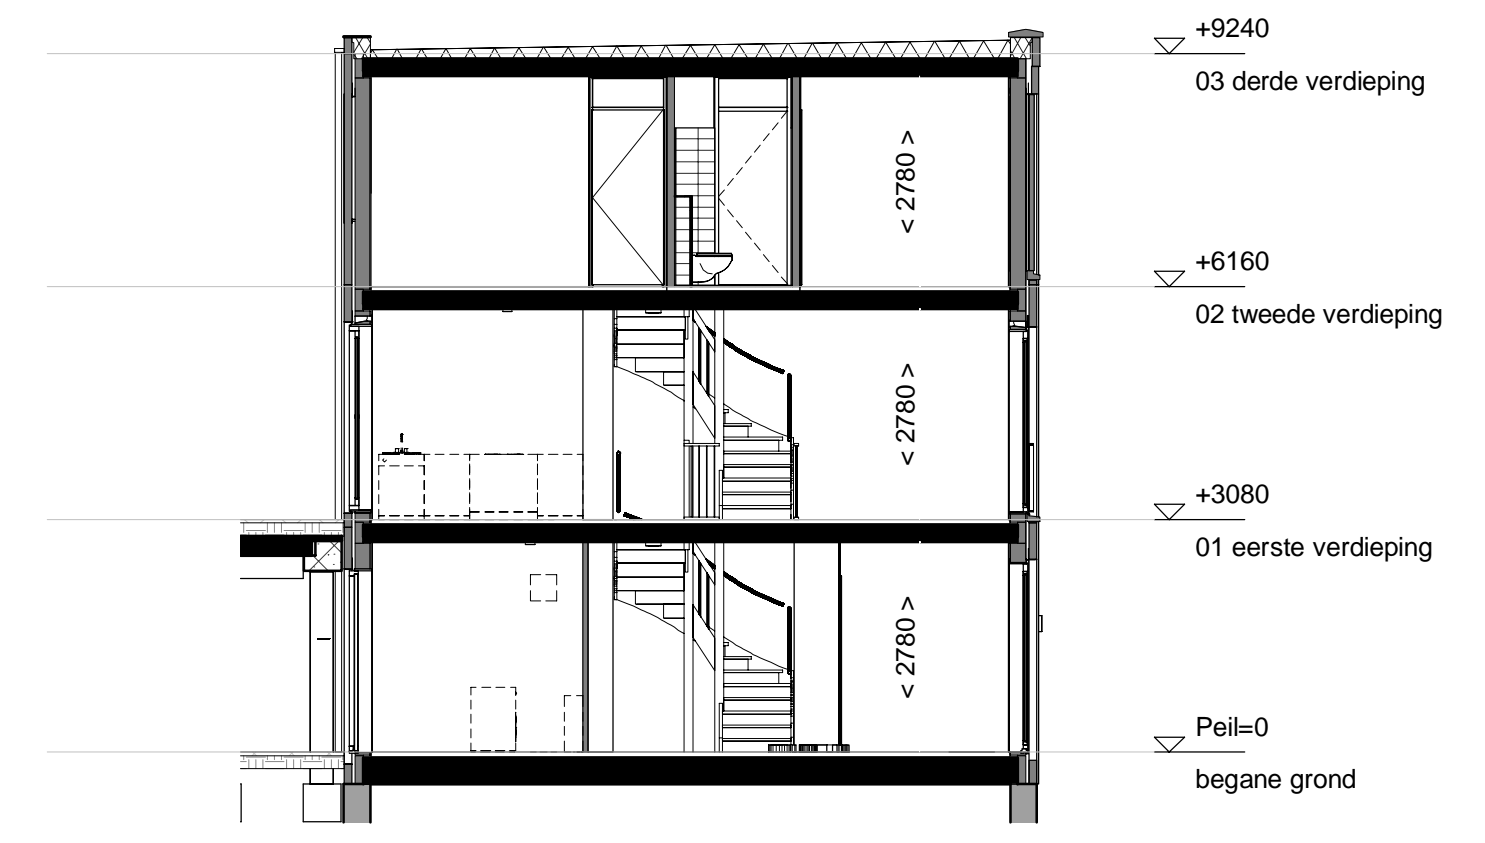

doorsnede
1 : 100



achtergevel
1 : 100




achtergevel
1 : 100

Renvooi:


- ⊕ Hemelwaterafvoer
- Dorpel
- ⋯ Vloerverdeler
- ⊞ Susskast
- ⊞ Ventilatieooster
- ⊞ Beldrukker
- ⊞ Bel schel
- ⊞ Videfoon
- ⊞ Rookmelder volgens NEN 2555
- ⊞ Schakelaar
- ⊞ Serieschakelaar
- ⊞ Wisselschakelaar
- ⊞ 3-standen schakelaar
- ⊞ Centraaldoos met lichtpunt
- ⊞ Wandlichtpunt binnen
- ⊞ Wandlichtpunt buiten
- ⊞ Aansluitpunt zonder armatuur
- ⊞ Wandcontactdoos
- ⊞ Wandcontactdoos dubbel gesaad
- ⊞ Wandcontactdoos dubbel gesaad
- ⊞ Wandcontactdoos dubbel gesaad
- ⊞ Aansluitpunt mechanische ventilatie
- ⊞ Aansluitpunt wasmachine
- ⊞ Aansluitpunt afzuigkap
- ⊞ Aansluitpunt stadsverwarming
- ⊞ Aansluitpunt vastwasser
- ⊞ Aansluitpunt afzuigkap
- ⊞ Aansluitpunt koelkast
- ⊞ Aansluitpunt combi
- ⊞ Aansluitpunt kooktoestel
- ⊞ Dubbele wandcontactdoos verticaal
- ⊞ Aansluitpunt Thermostaat
- ⊞ Aansluitpunt centrale antenne installatie
- ⊞ Loze leiding
- ⊞ Aansluitpunt boiler
- ⊞ Centraal aardingspunt
- ⊞ Afzuigpunt ventilatie
- ⊞ Inblaaspunt ventilatie
- ⊞ rad Opstelplaats design radiator
- ⊞ sv Stadsverwarming
- ⊞ WTW Opstelplaats warmterugwinnings unit
- ⊞ WM Opstelplaats wasmachine
- ⊞ MV Opstelplaats mechanische ventilatie
- < xxxx > circa maten
- ⋯ schematische aanduiding woning positie
- ⋯ eigendoms grens

E&W installatie zijn indicatief.
 Kleuren en materialen zijn indicatief.
 Materialen en afwerking cf. technische omschrijving en technische uitwerking
 verdeling terrastegels in het werk door aannemer te bepalen


Koekeninstallatie of tekering Bruynzeel

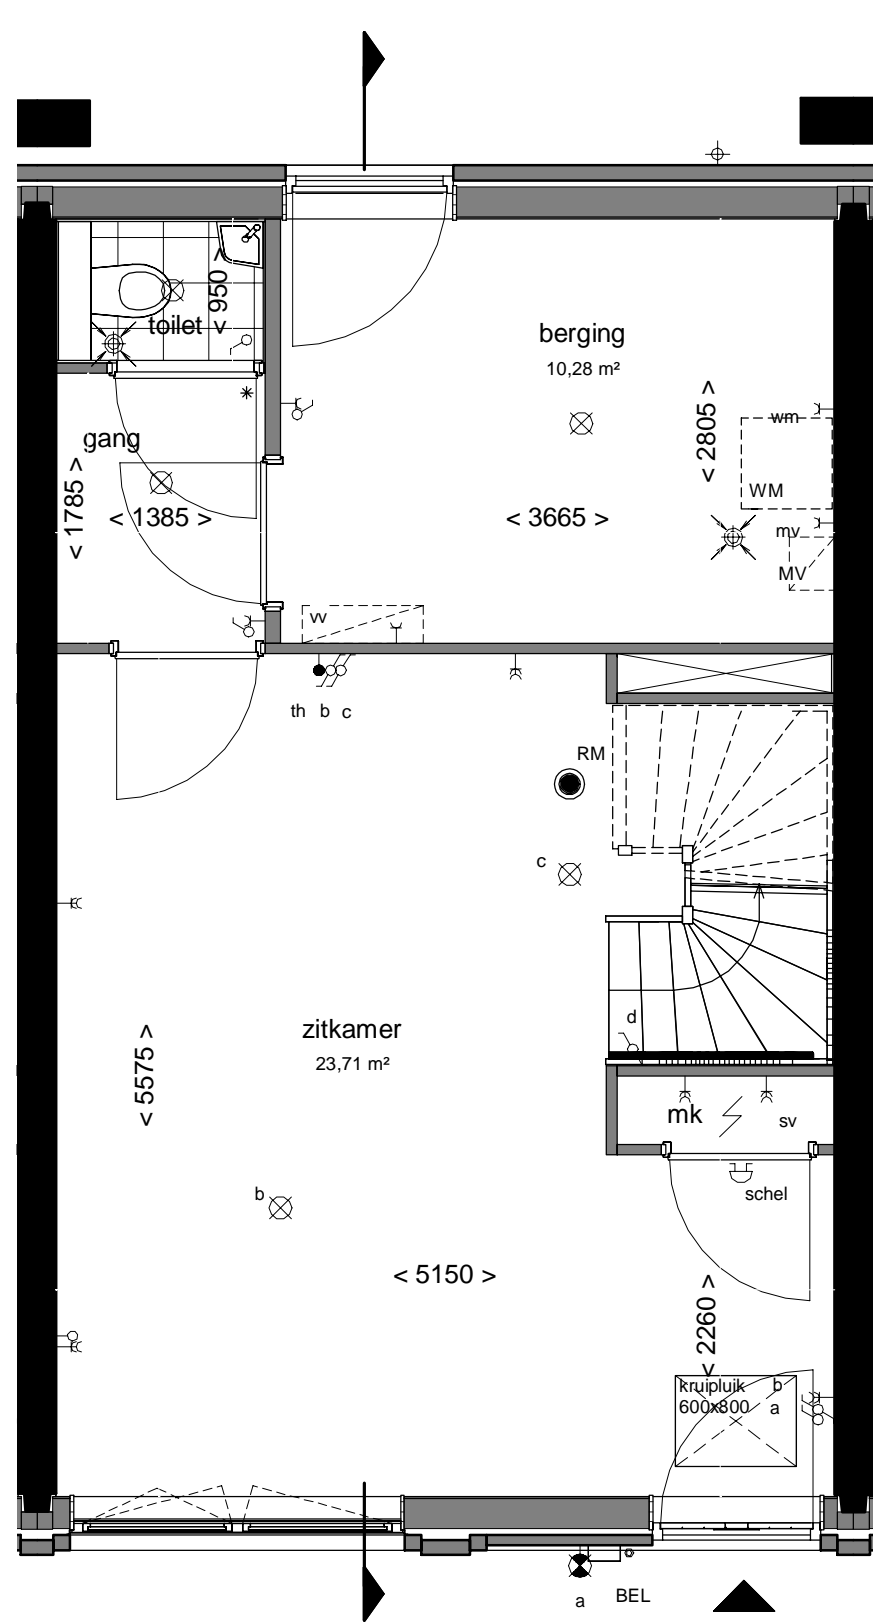


begane grond
1 : 50
Bouwnummer: 1.22 t/m 1.26

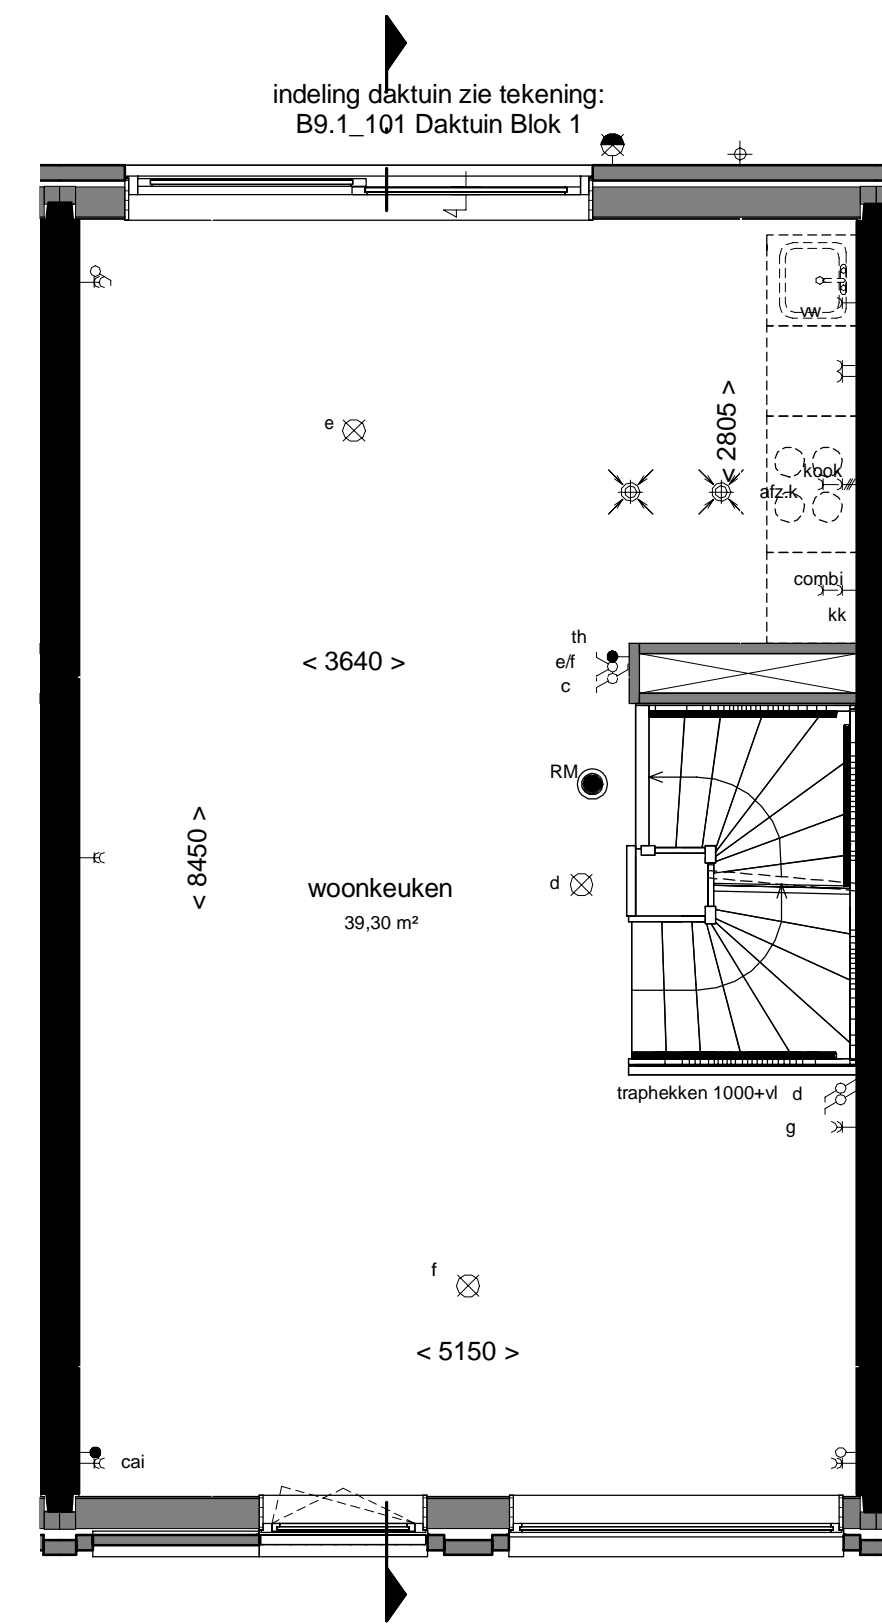


1e verdieping
1 : 50

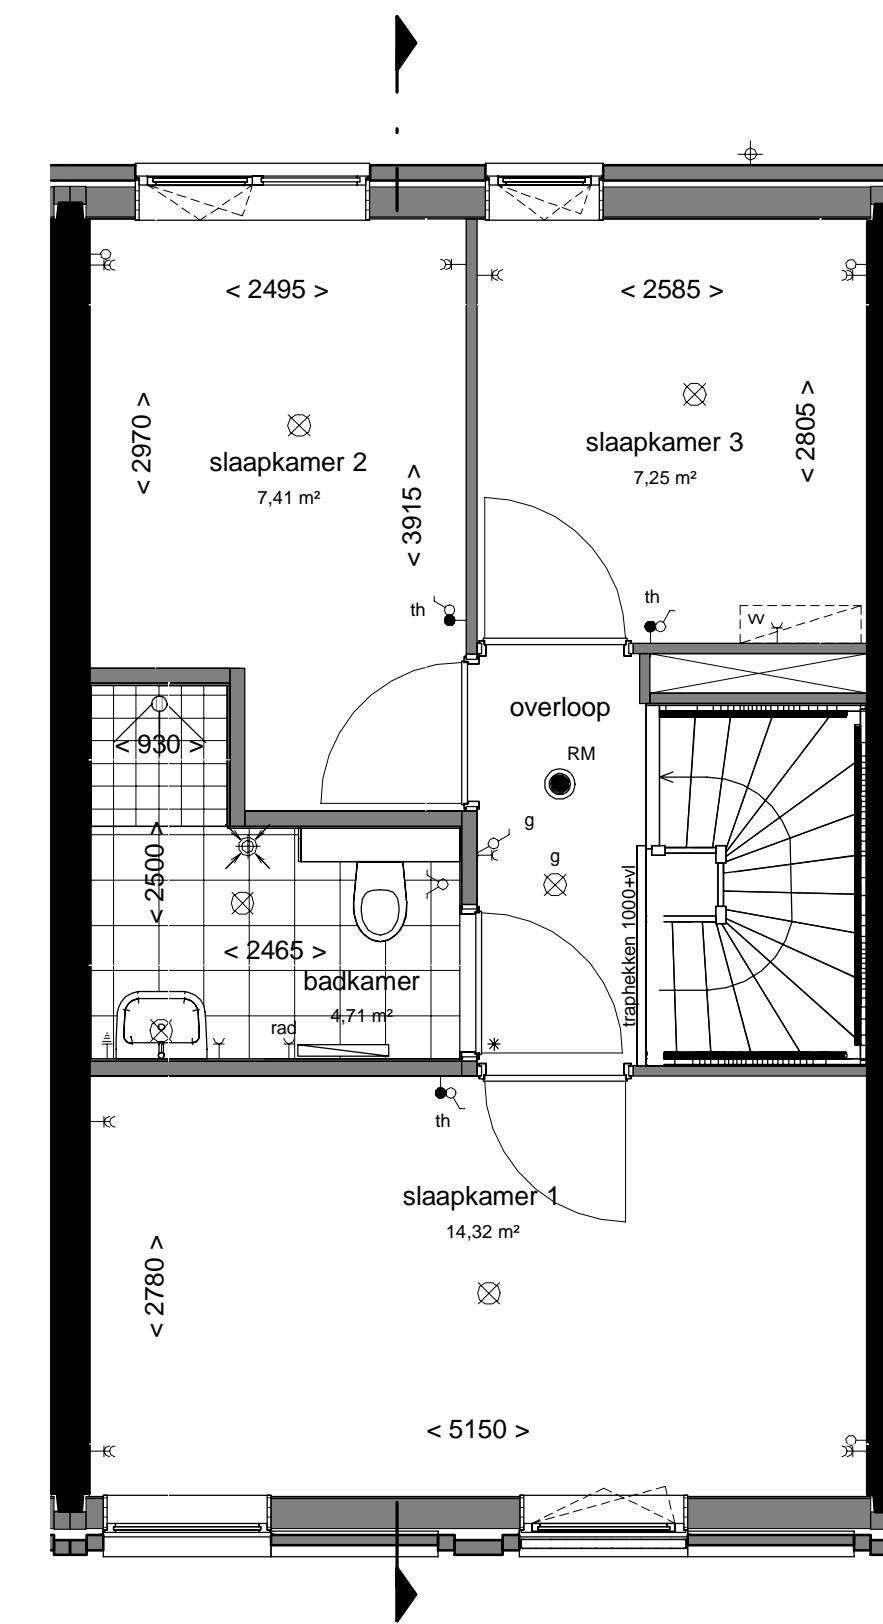


2e verdieping
1 : 50

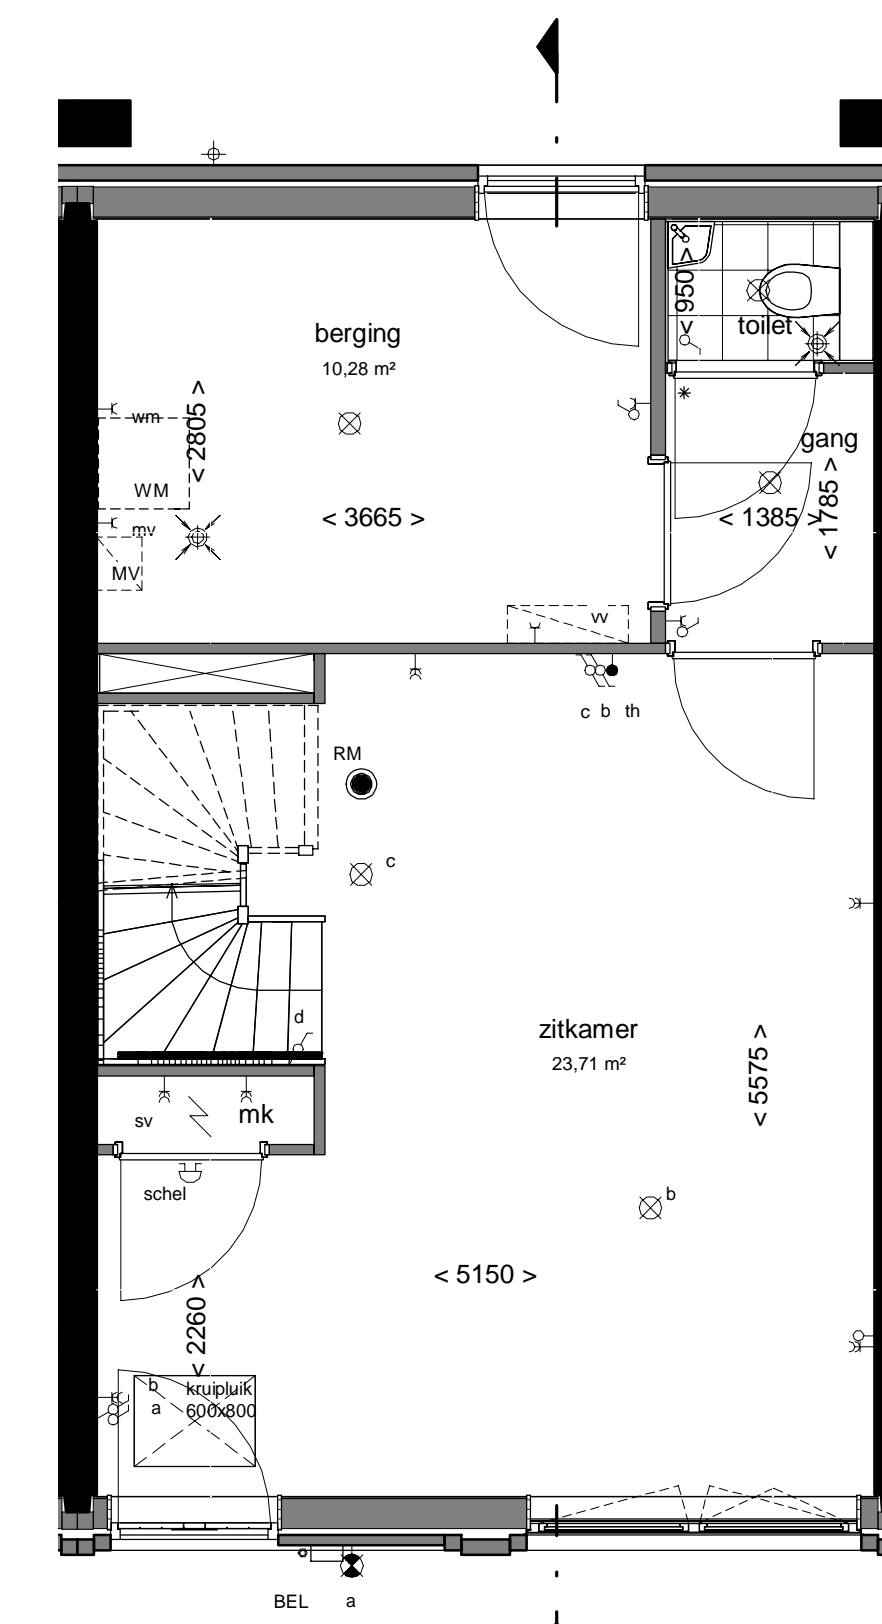


begane grond
1 : 50
Bouwnummer: 1.08 t/m 1.11

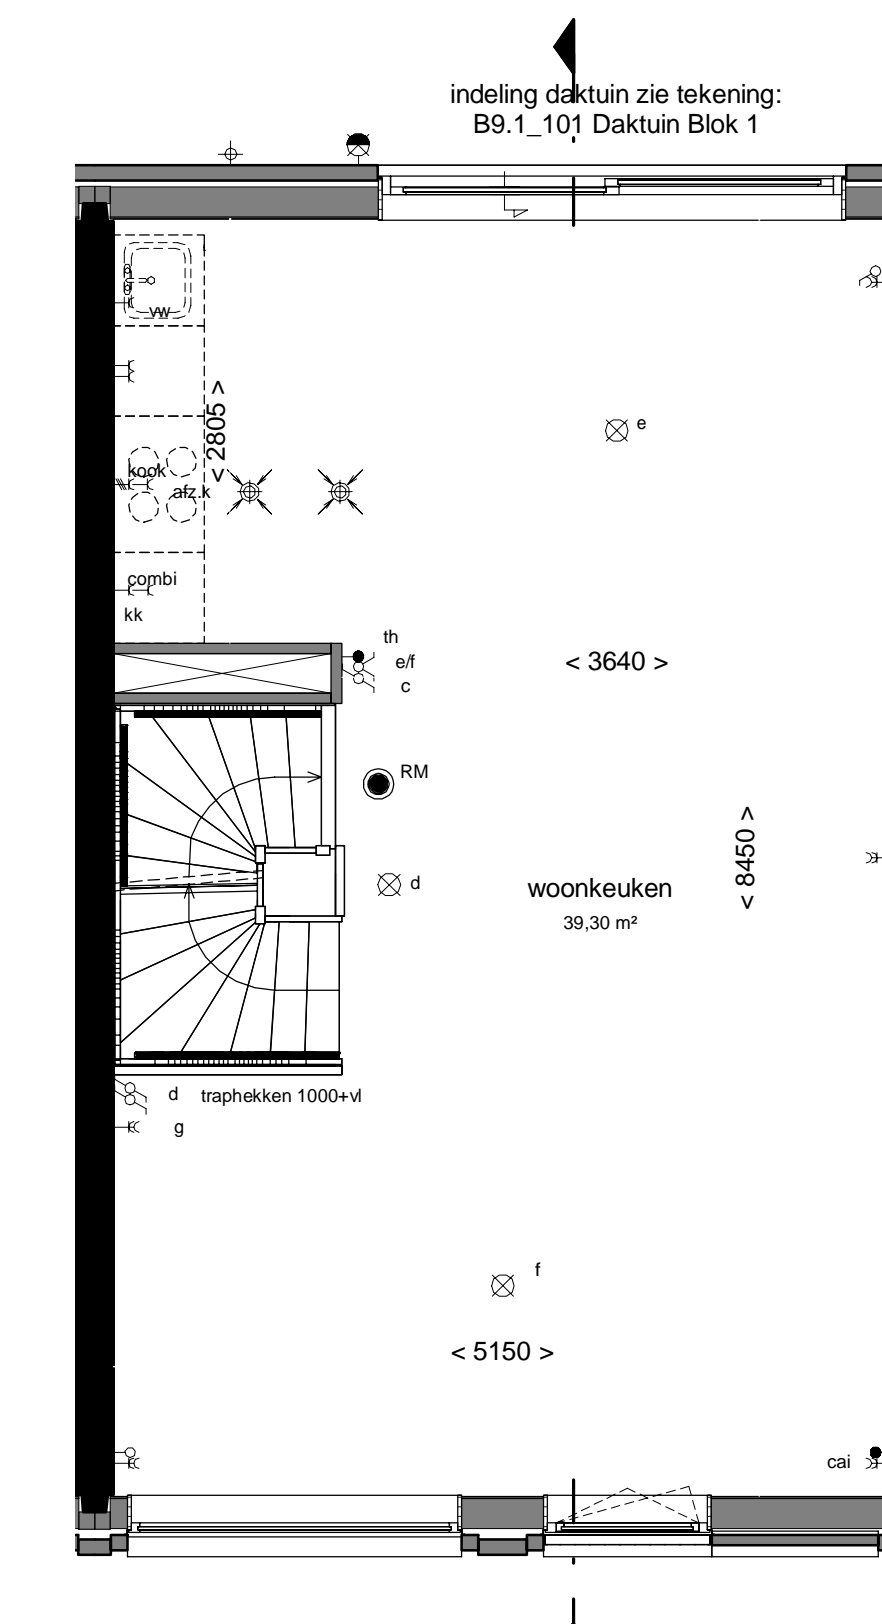

1e verdieping
1 : 50

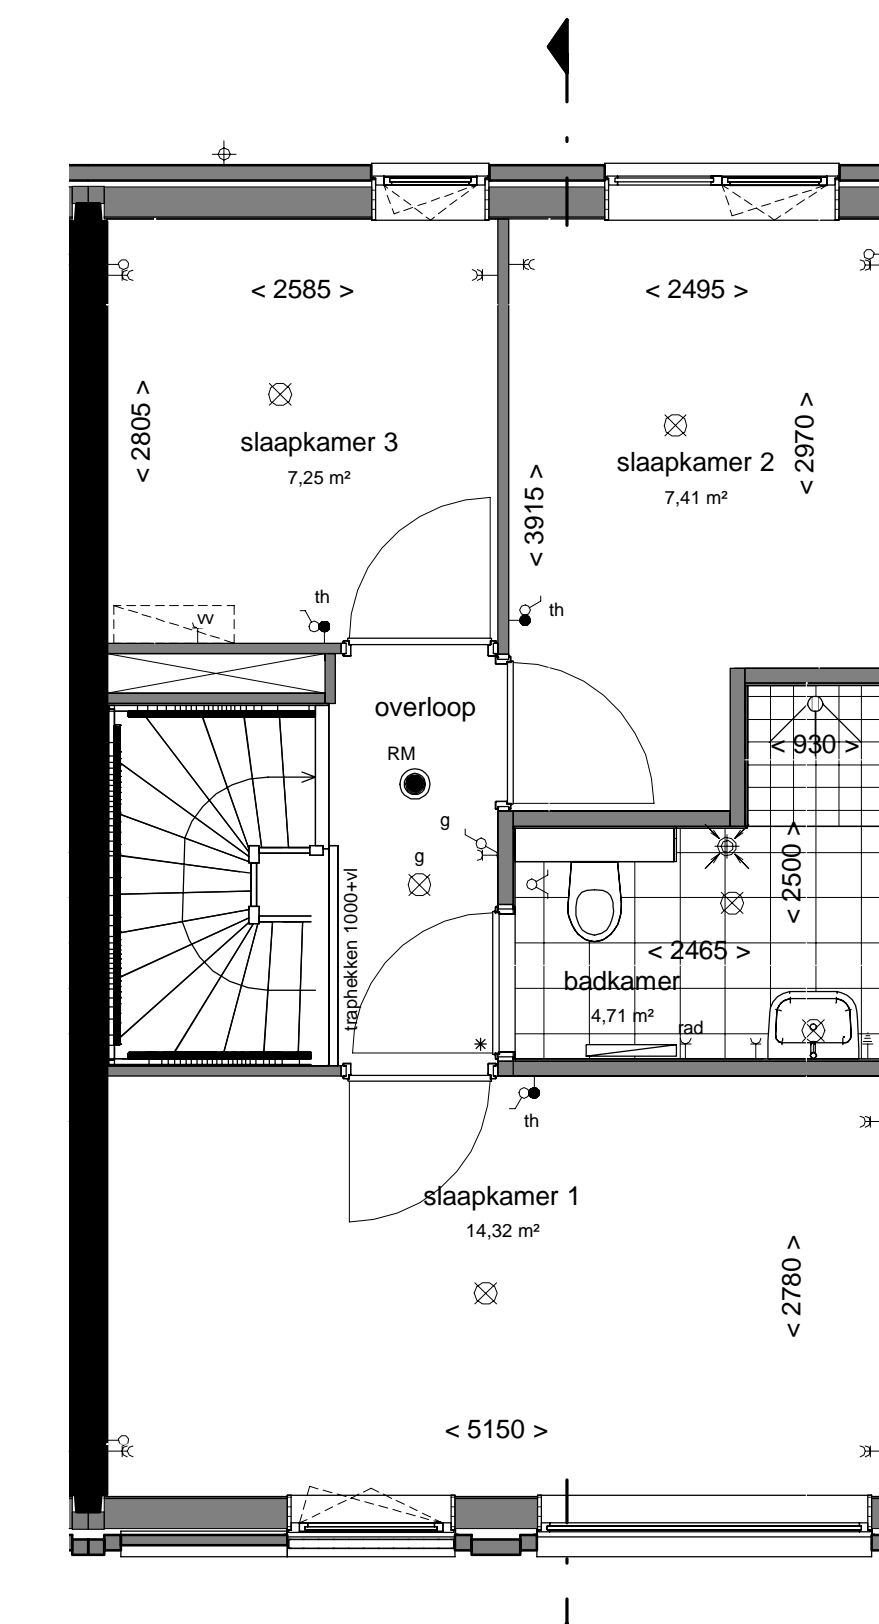

2e verdieping
1 : 50

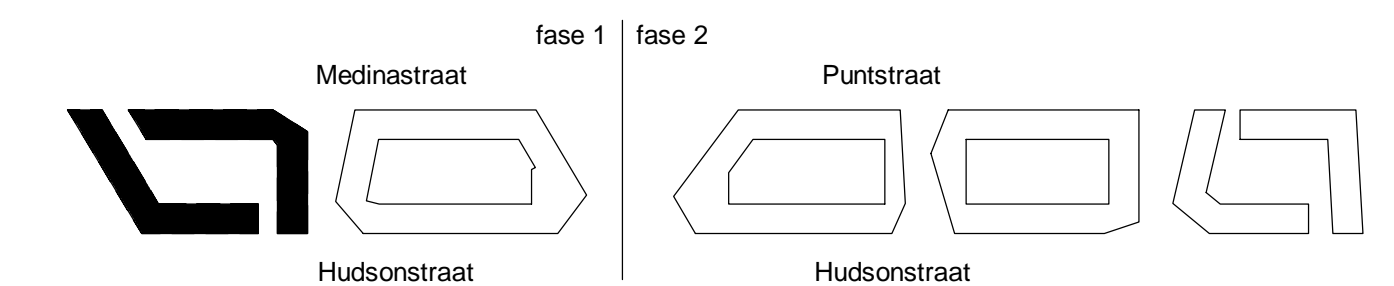

THE HUDSONS