



voorgevel
1 : 100




achtergevel
1 : 100




doorsnede
1 : 100

Renvooi:


- ⊕ Hemelwaterafvoer
 - Dorpel
 - W Vloerverdeeler
 - S Suskast
 - V Ventilatorooster
 - ⊙ Beldrukker
 - ⊕ Bel schel
 - ⊕ Videofoon
 - ⊕ Rookmelder volgens NEN 2555
 - ⊕ Schakelaar
 - ⊕ Serieschakelaar
 - ⊕ Wisselschakelaar
 - ⊕ 3-standen schakelaar
 - ⊕ Centraaldoos met lichtpunt
 - ⊕ Wandlichtpunt binnen
 - ⊕ Wandlichtpunt buiten
 - ⊕ Aansluitpunt zonder armatuur
 - ⊕ Wandcontactdoos
 - ⊕ Wandcontactdoos dubbel geaard horizontaal in inbouwdoos
 - ⊕ Aansluitpunt mechanische ventilatie
 - ⊕ Aansluitpunt wasmachine
 - ⊕ Aansluitpunt wtw-unit
 - ⊕ Aansluitpunt stadsverwarming
 - ⊕ Aansluitpunt vaatwasser
 - ⊕ Aansluitpunt afzuigkap
 - ⊕ Aansluitpunt koelkast
 - ⊕ Aansluitpunt combi
 - ⊕ Aansluitpunt kooktoestel
 - ⊕ Dubbele wandcontactdoos verticaal
 - ⊕ Aansluitpunt Thermostaat
 - ⊕ Aansluitpunt centrale antenne installatie
 - Loze leiding
 - Aansluitpunt boiler
 - ⊕ Centraal aardingspunt
 - ⊕ Afzuigpunt ventilatie
 - ⊕ Inblaaspunt ventilatie
 - rad Opstelplaats design radiator
 - sv Stadsverwarming
 - WTW Opstelplaats warmerugwinings unit
 - WM Opstelplaats wasmachine
 - MV Opstelplaats mechanische ventilatie
 - < xxxx > circa maten
 - schematische aanduiding woning positie
 - eigendoms grens
- E&W installatie zijn indicatief.
Kleuren en materialen zijn indicatief
Materialen en afwerking cf. technische omschrijving en technische uitwerking
- verdeling terrastegels in het werk door aannemer te bepalen
- Keukeninstallatie cf tekening Bruynzeel

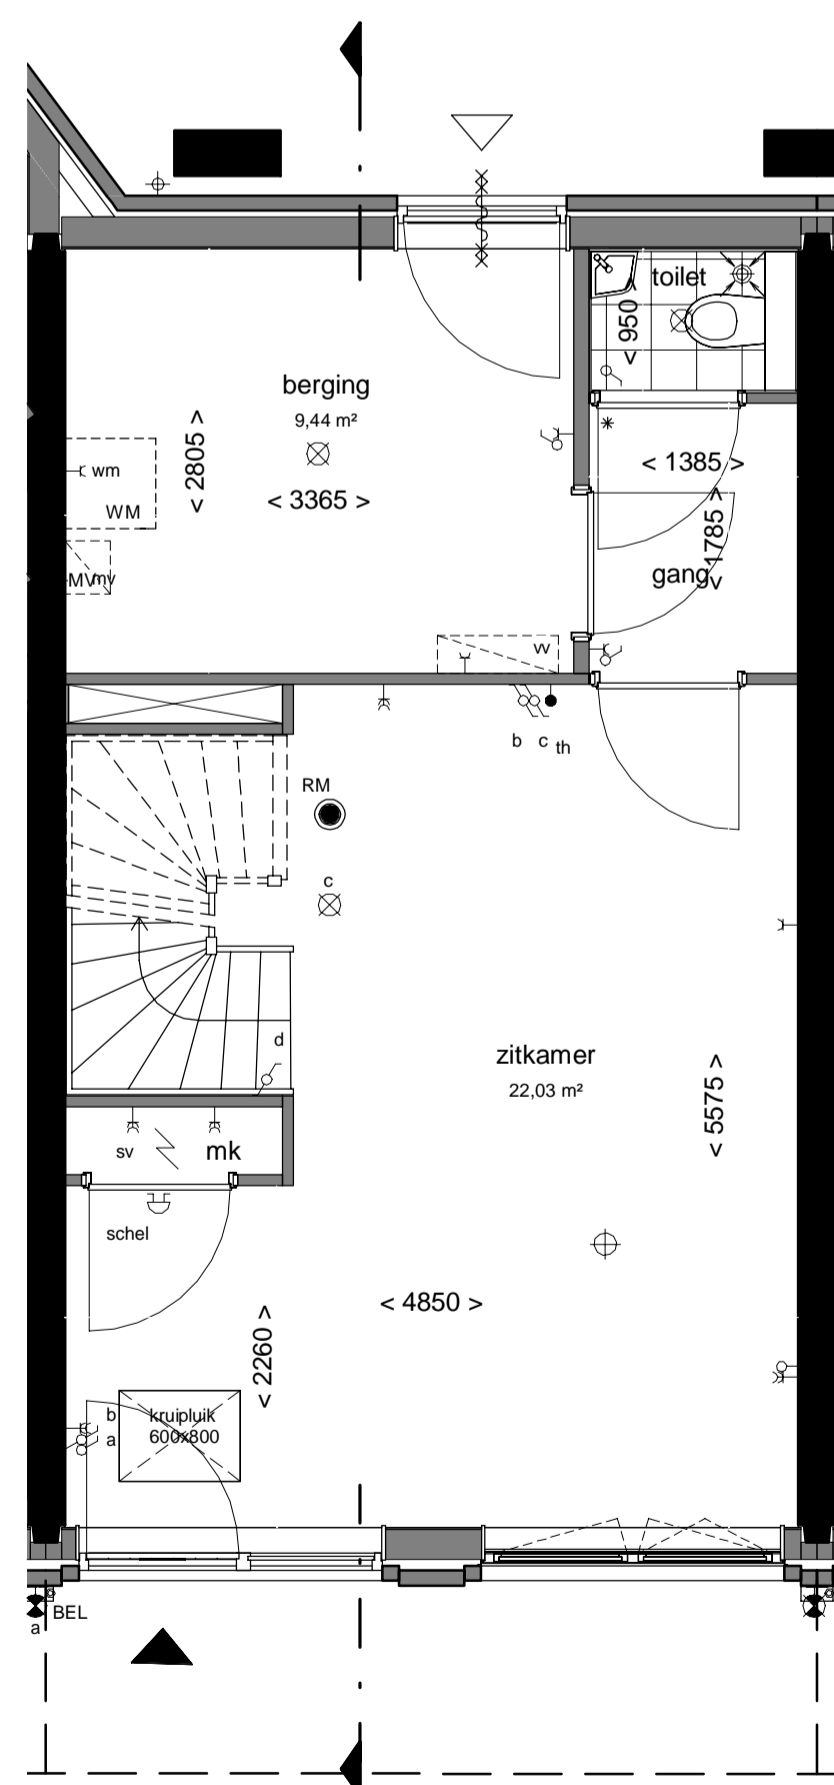


Bouwnummer: 3.84 en 3.85
begane grond
1 : 50

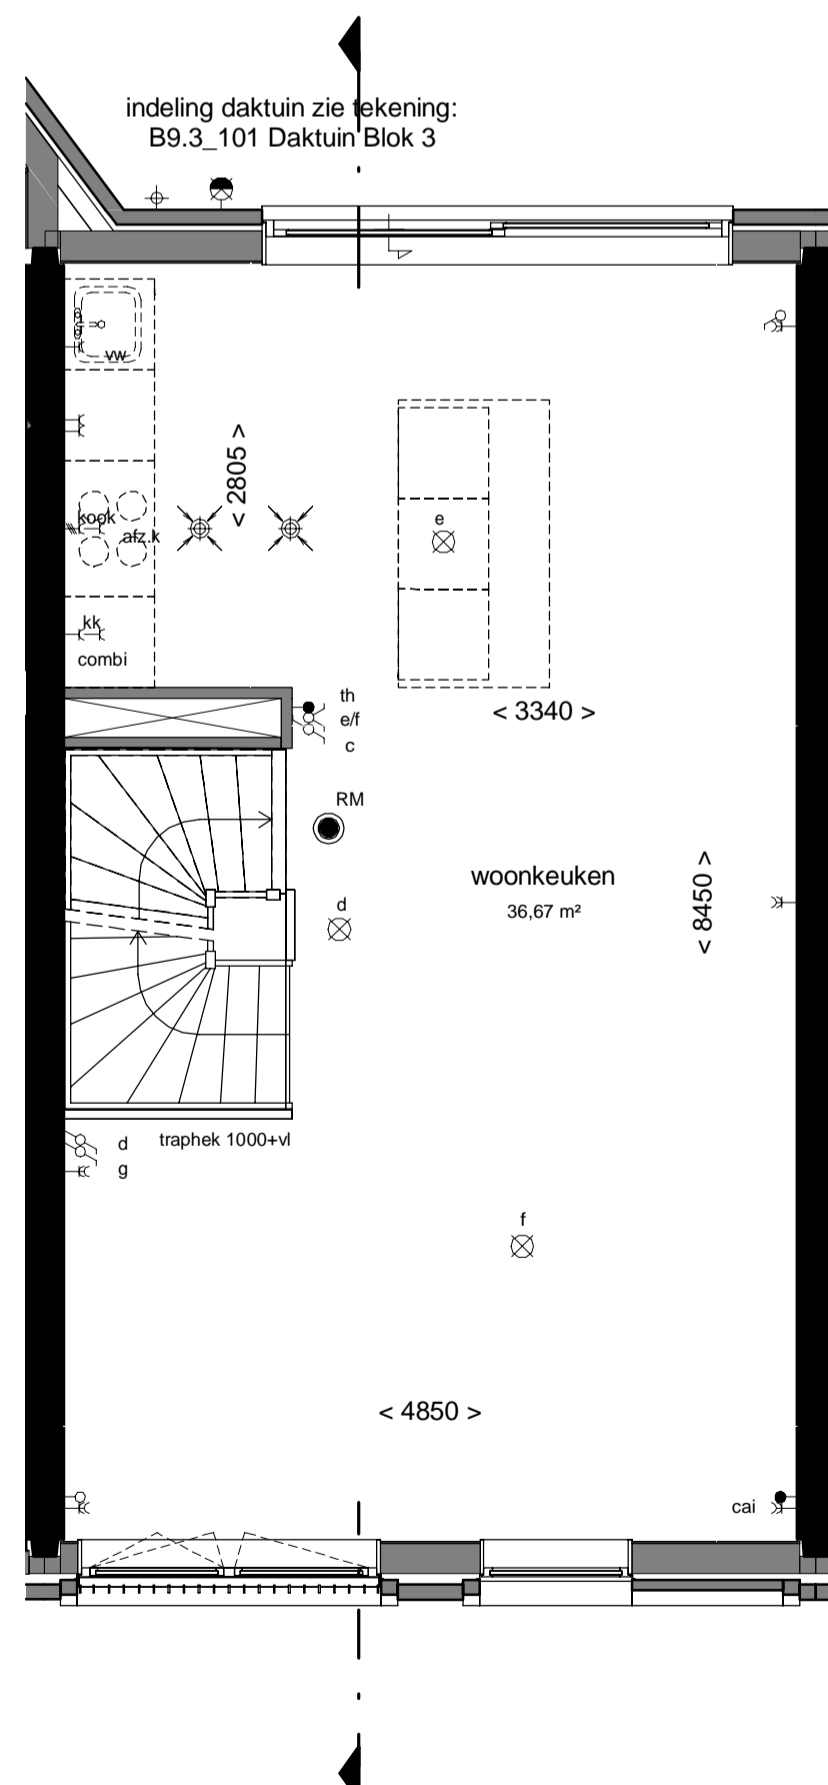


1e verdieping
1 : 50

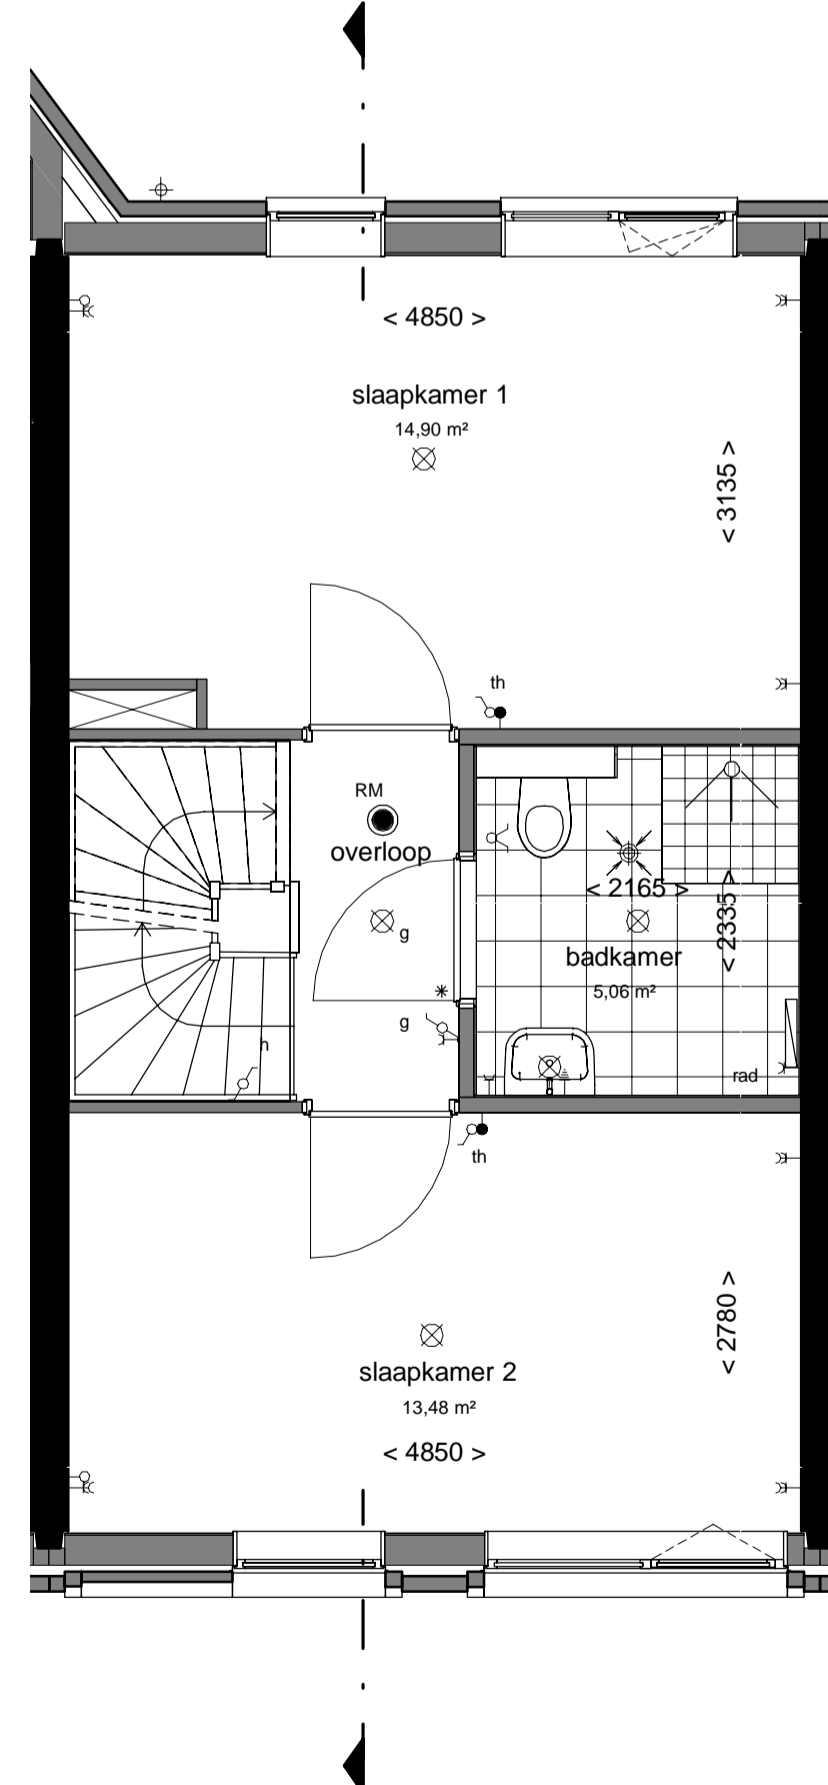

2e verdieping
1 : 50

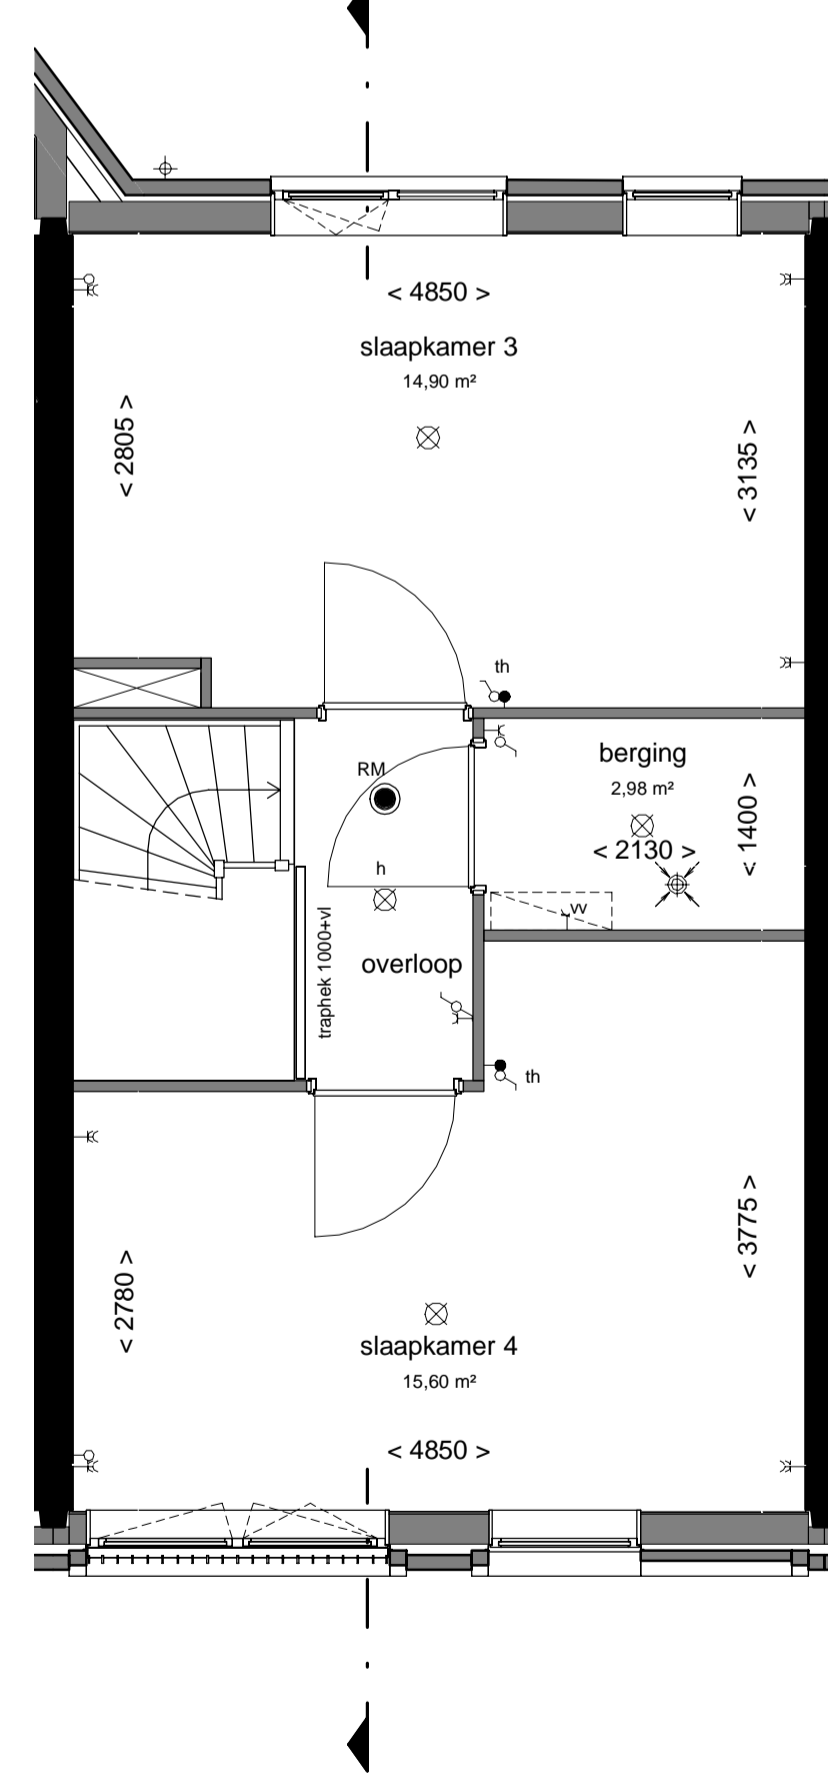

3e verdieping
1 : 50

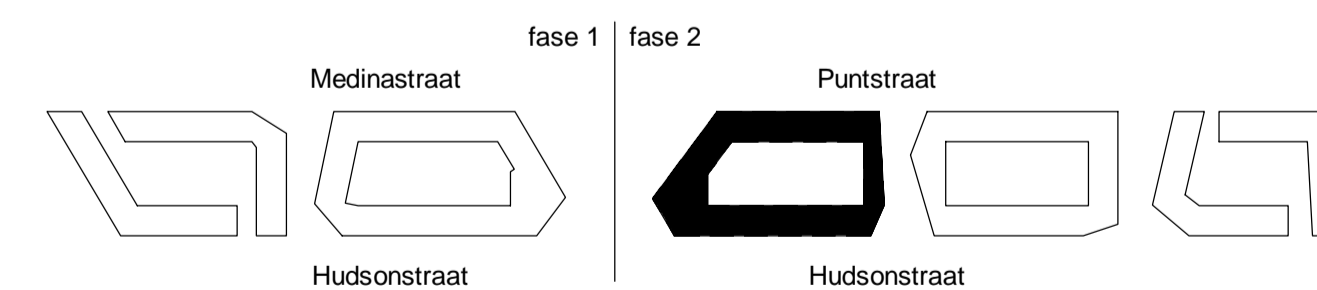

THE HUDSONS

DEFINITIEF

betreft:
Type C
Blok 3
project:
The Hudsons
Rotterdam, Netherlands

era contour | tbi

datum: 07-06-2019
getekend: JA/RD
schaal: 1:50/1:100
formaat: A1
fase: Verkoop
projectnummer: 11153
tekeningnummer: B9.3_C

Zilverstraat 39
2718 RP Zoetermeer
Postbus 62
2700 AB Zoetermeer
T +31 79 317 01 70
E info@eracontour.nl
www.eracontour.nl