

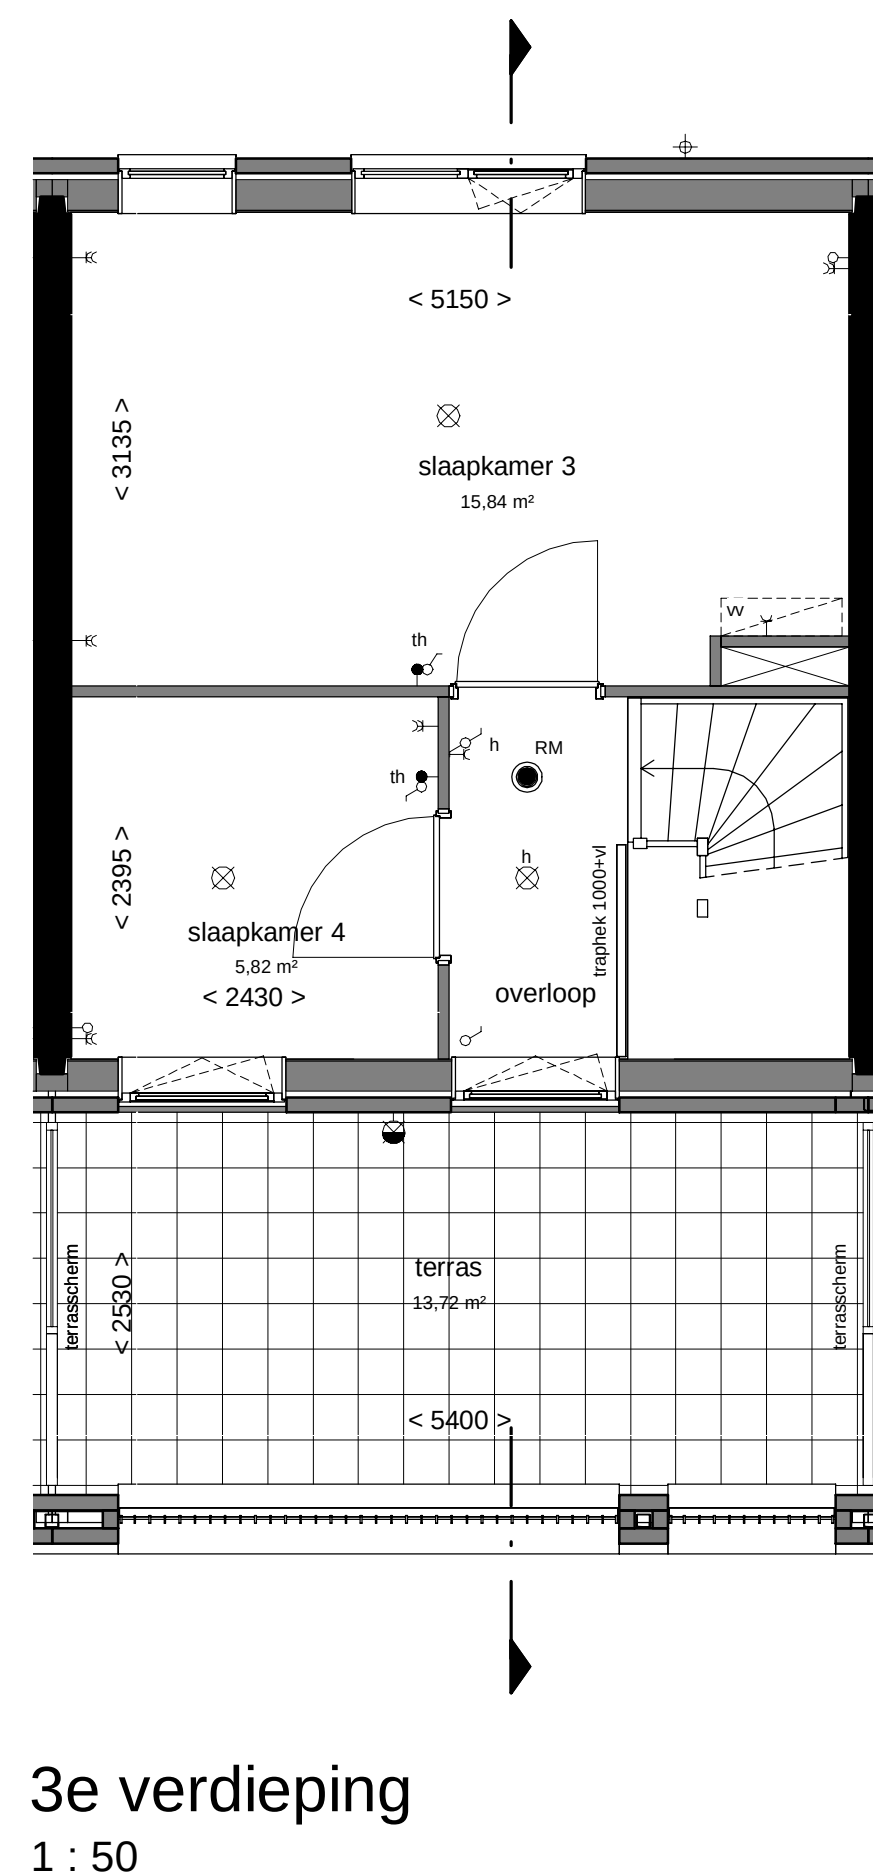
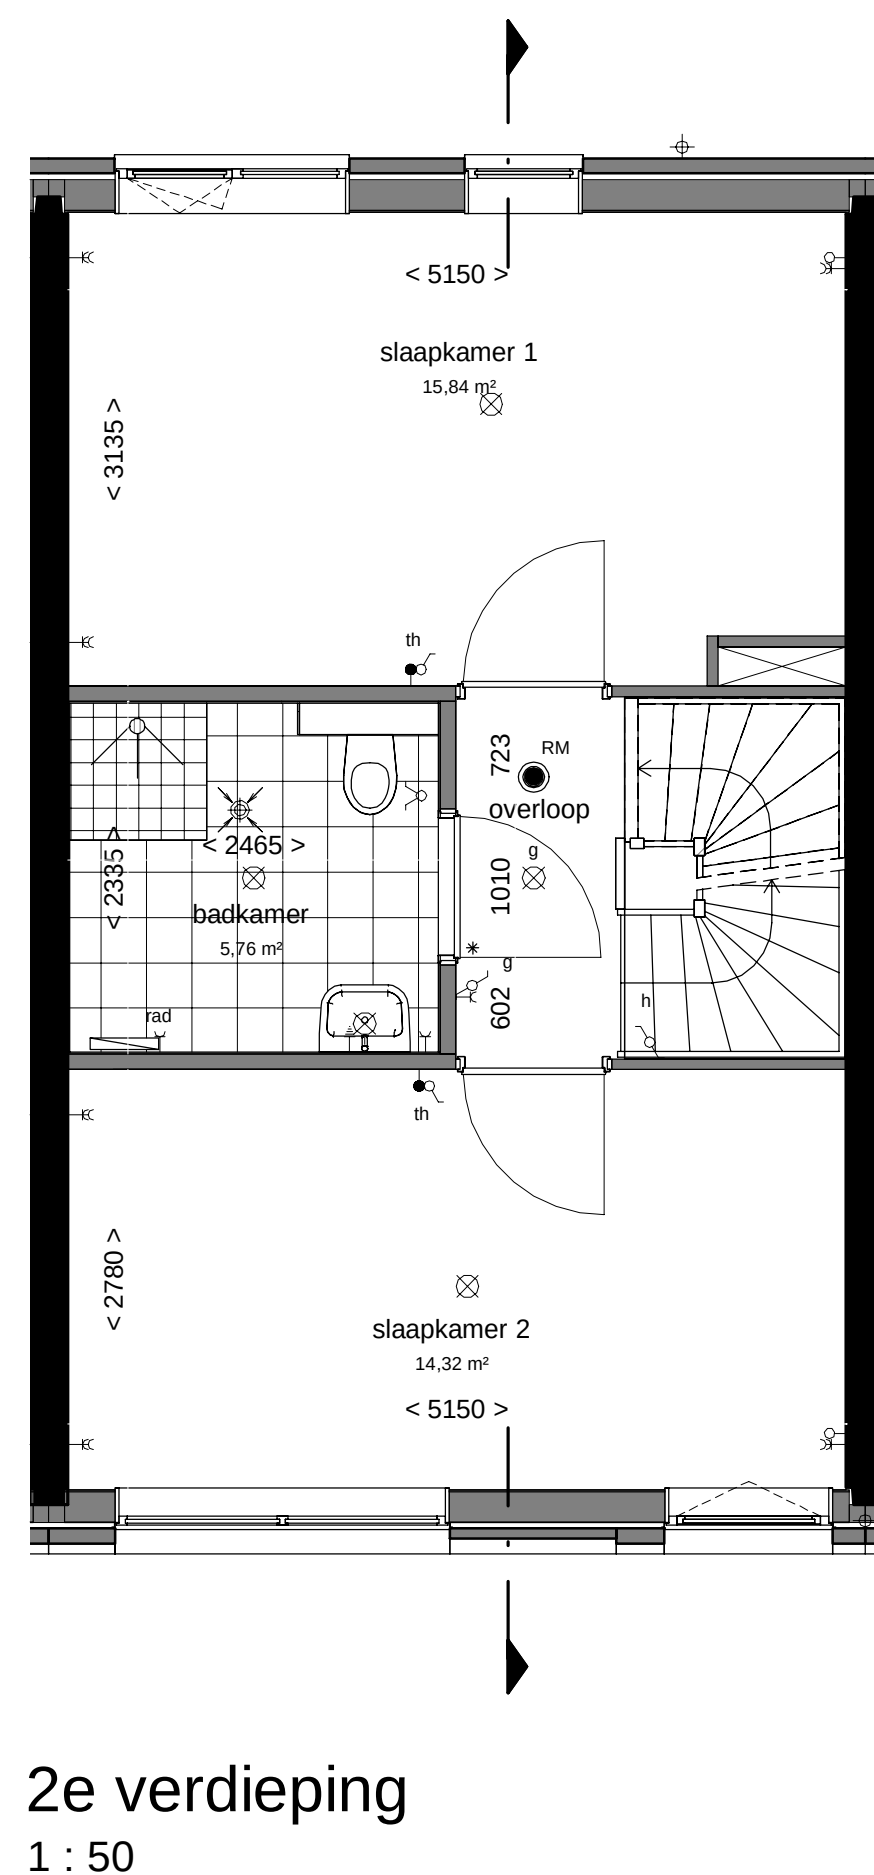
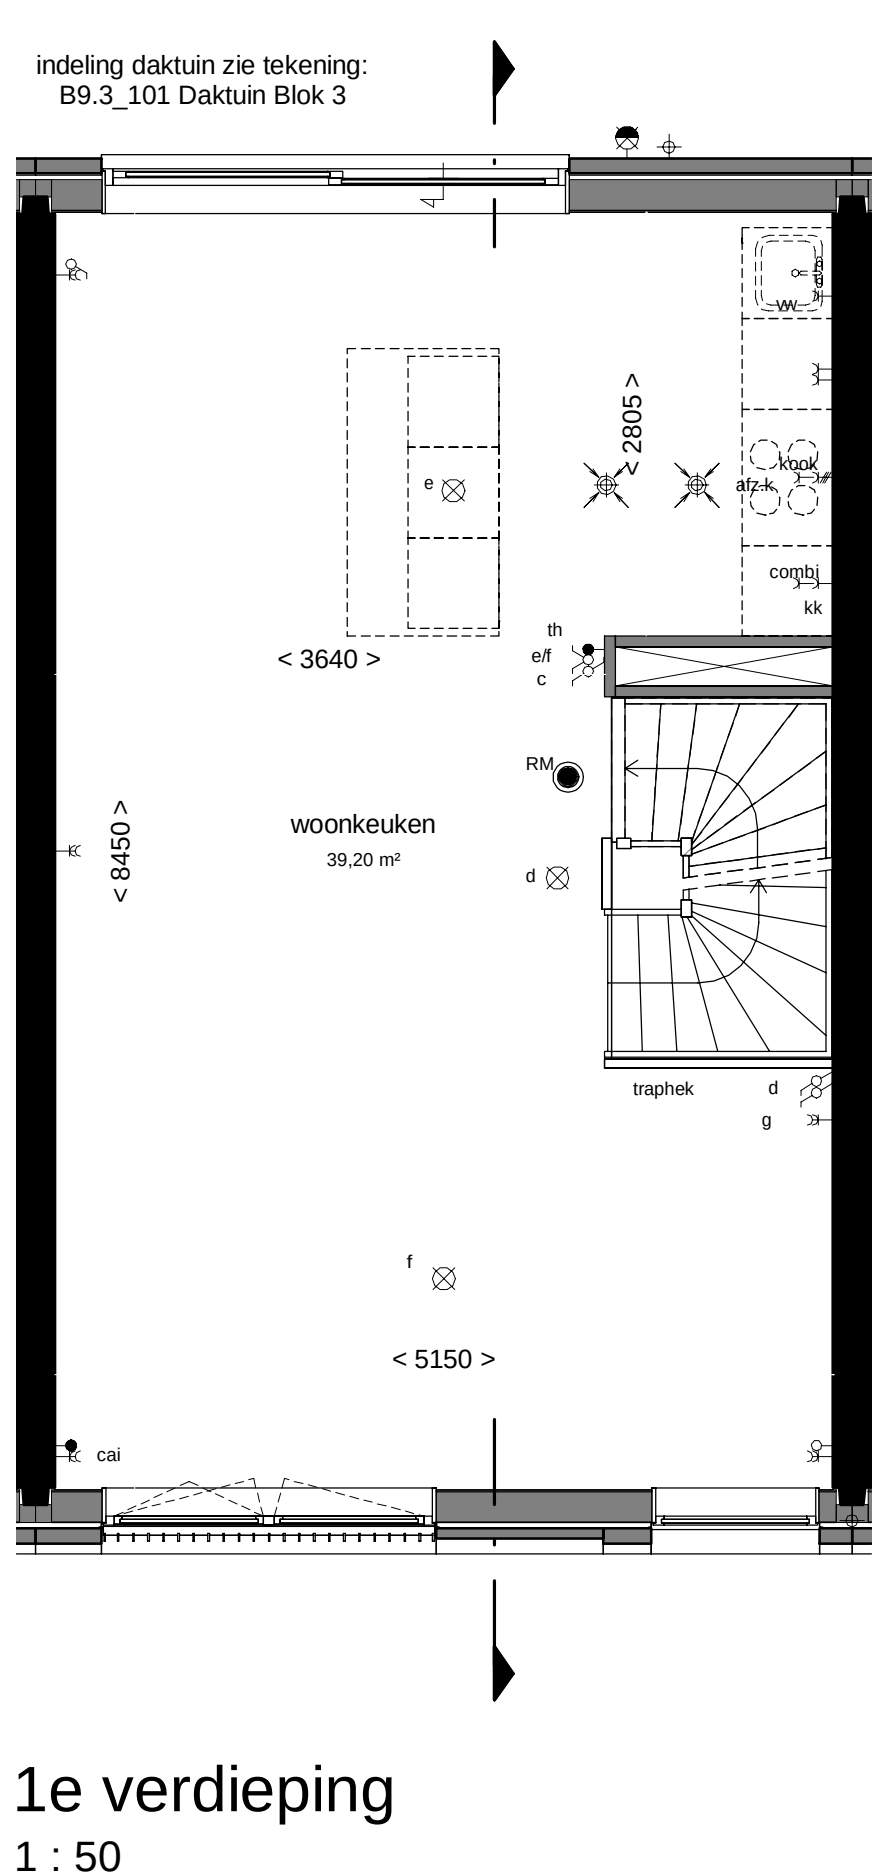
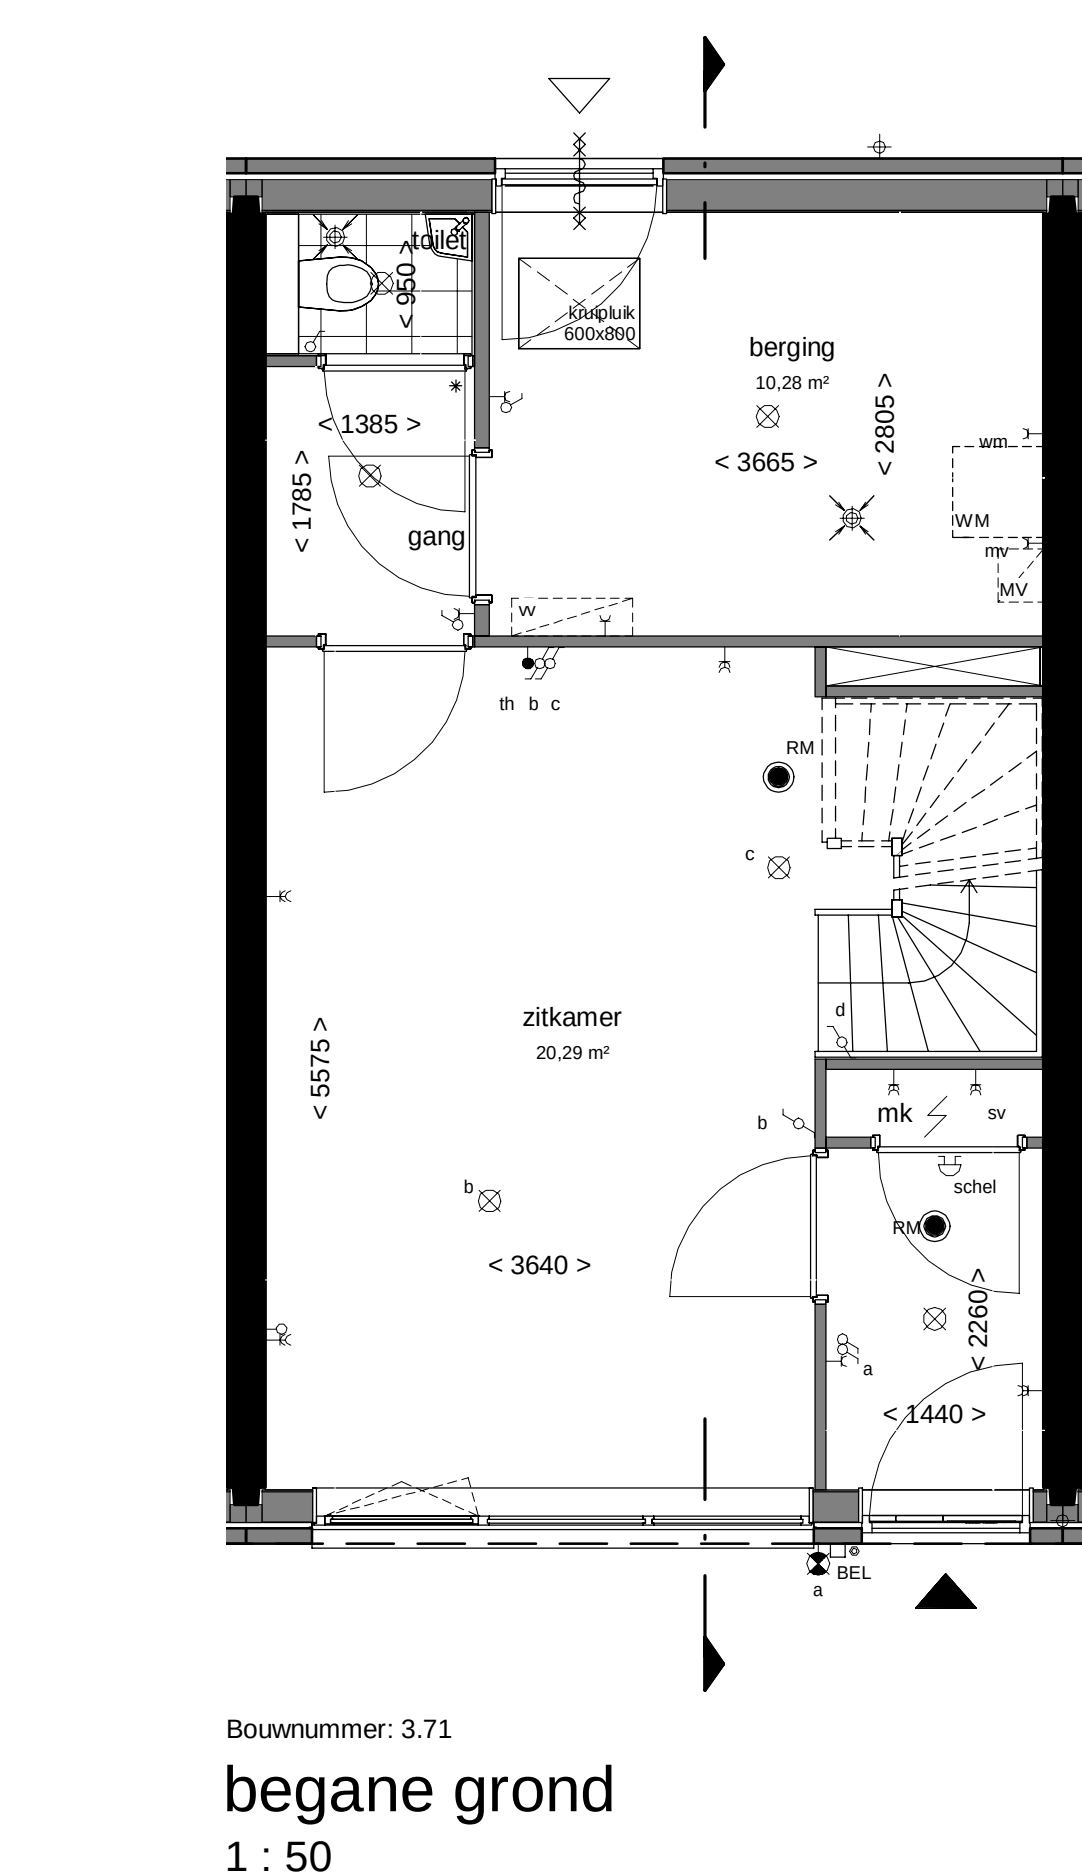
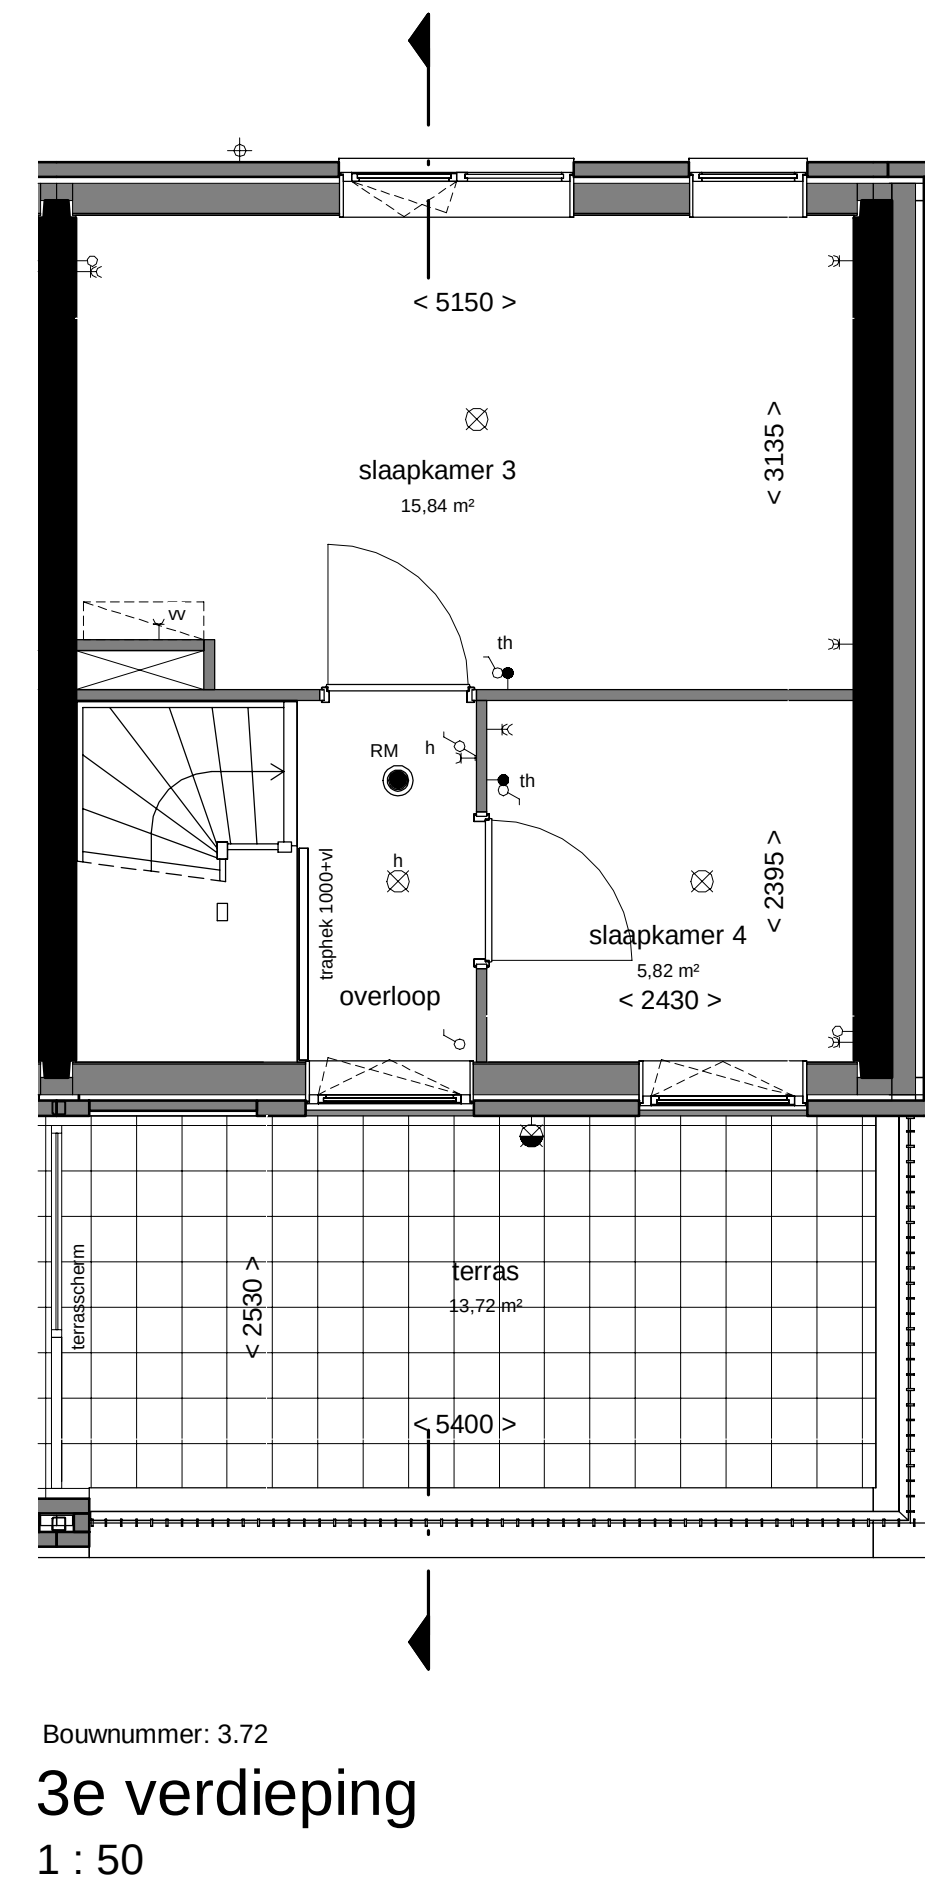
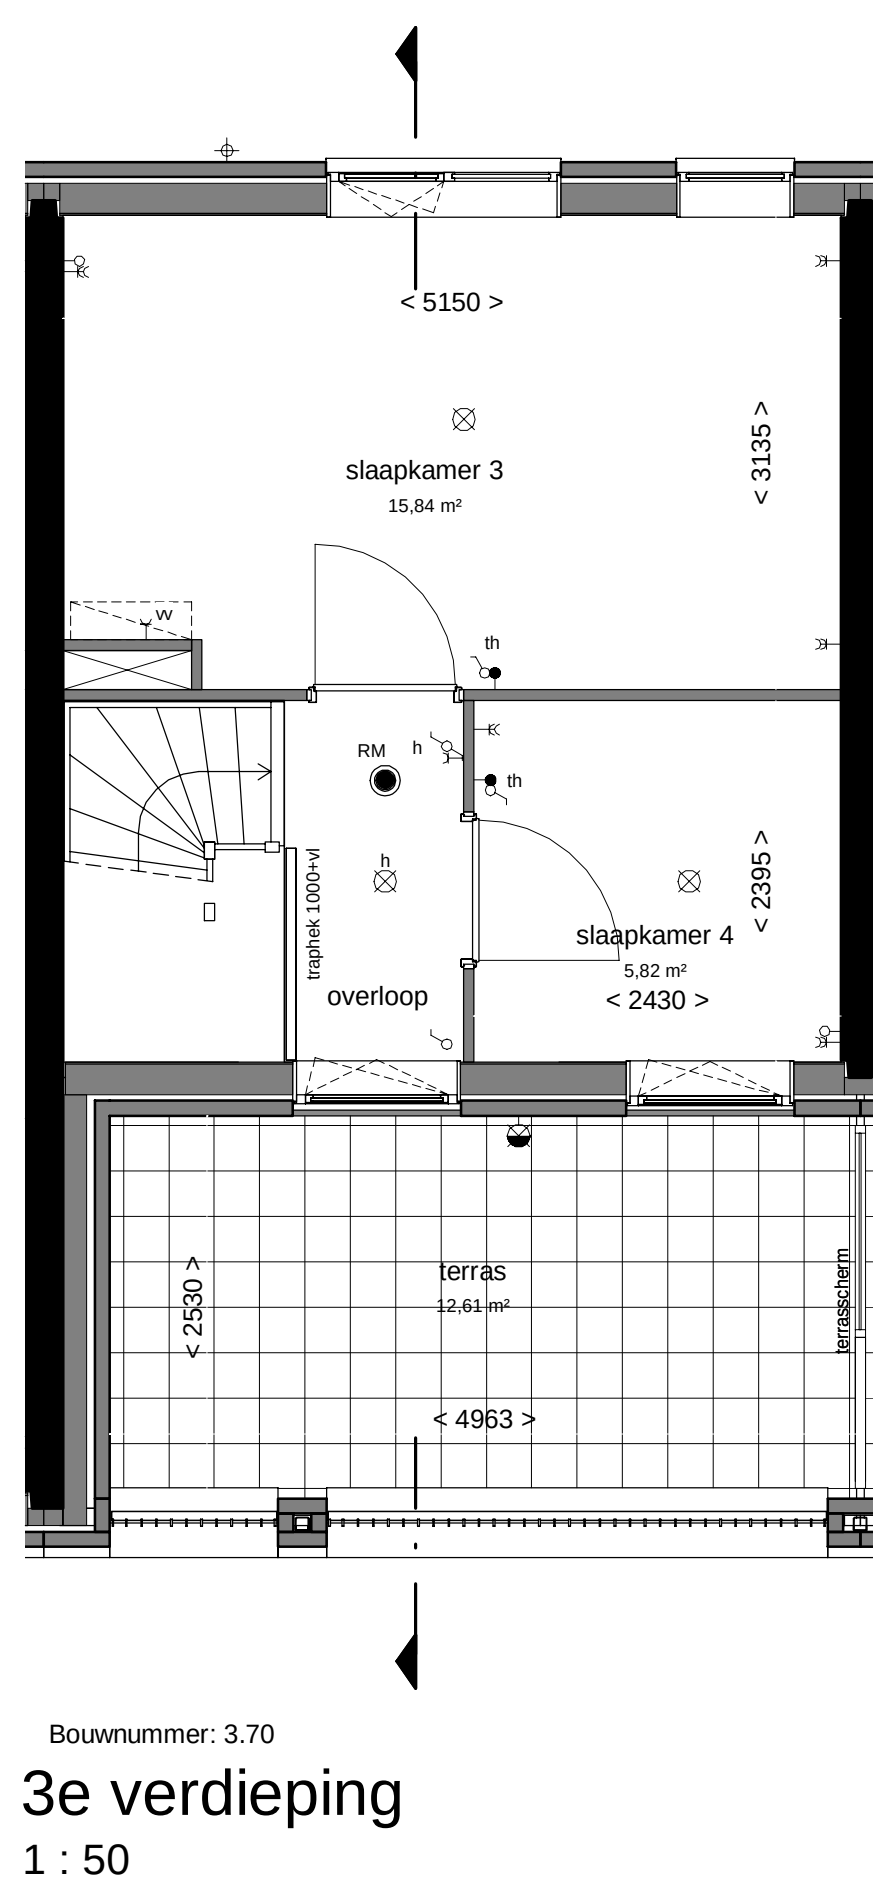
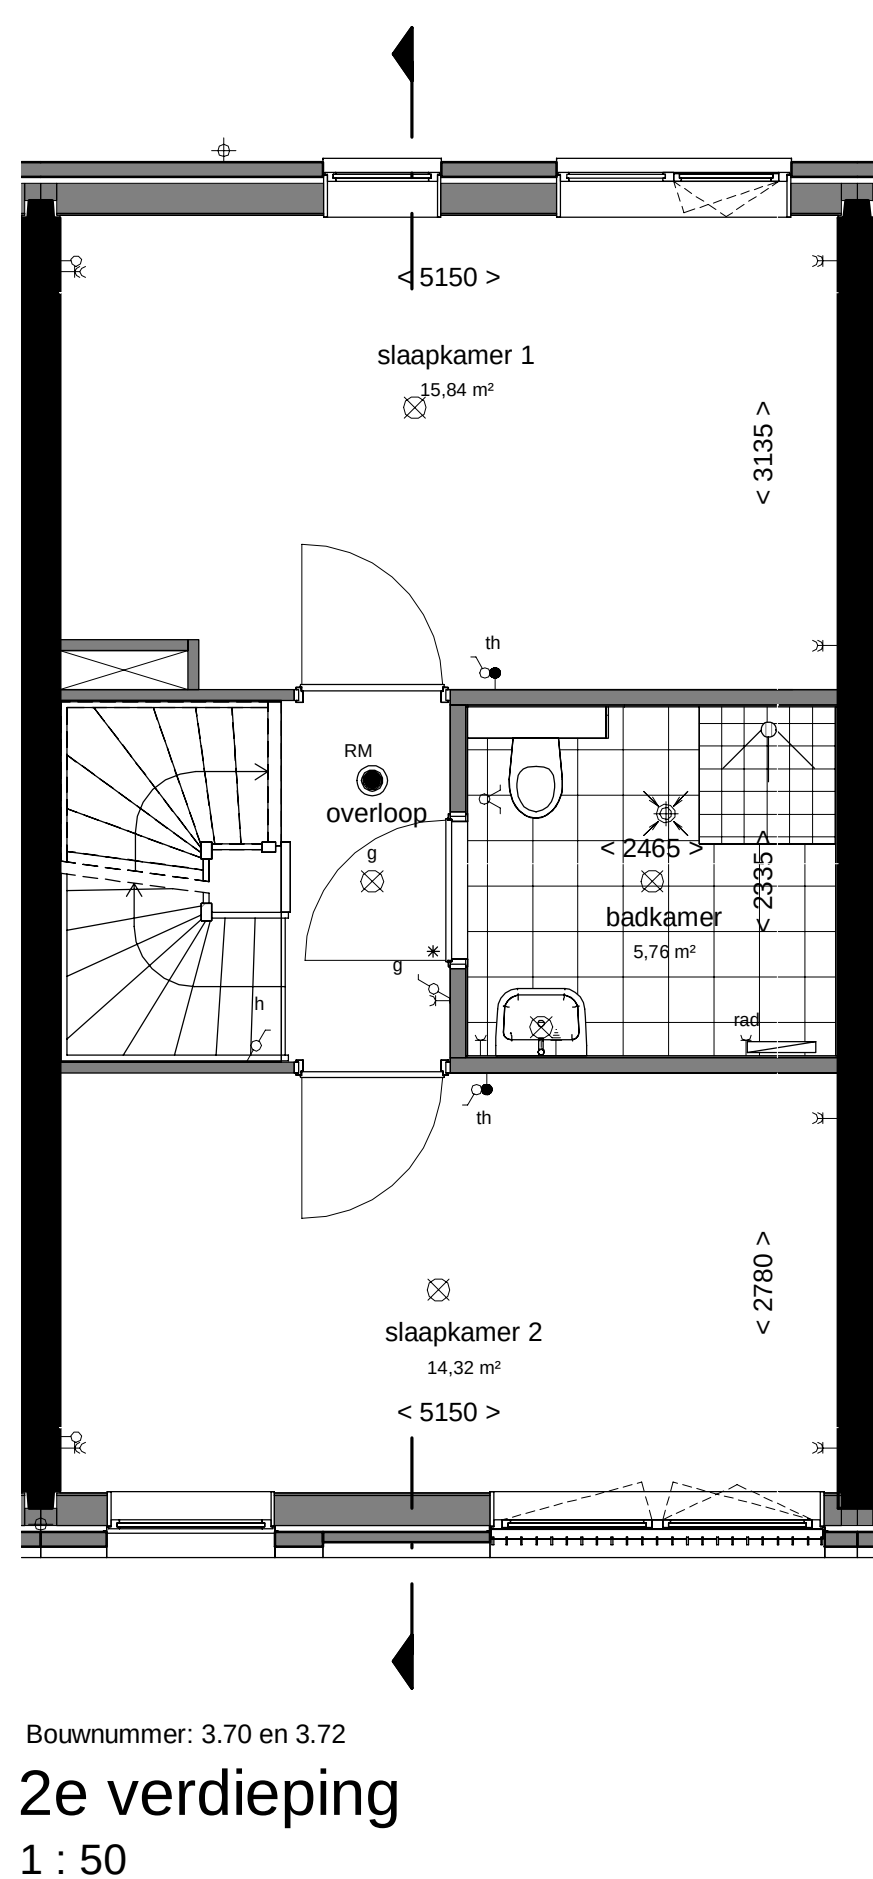
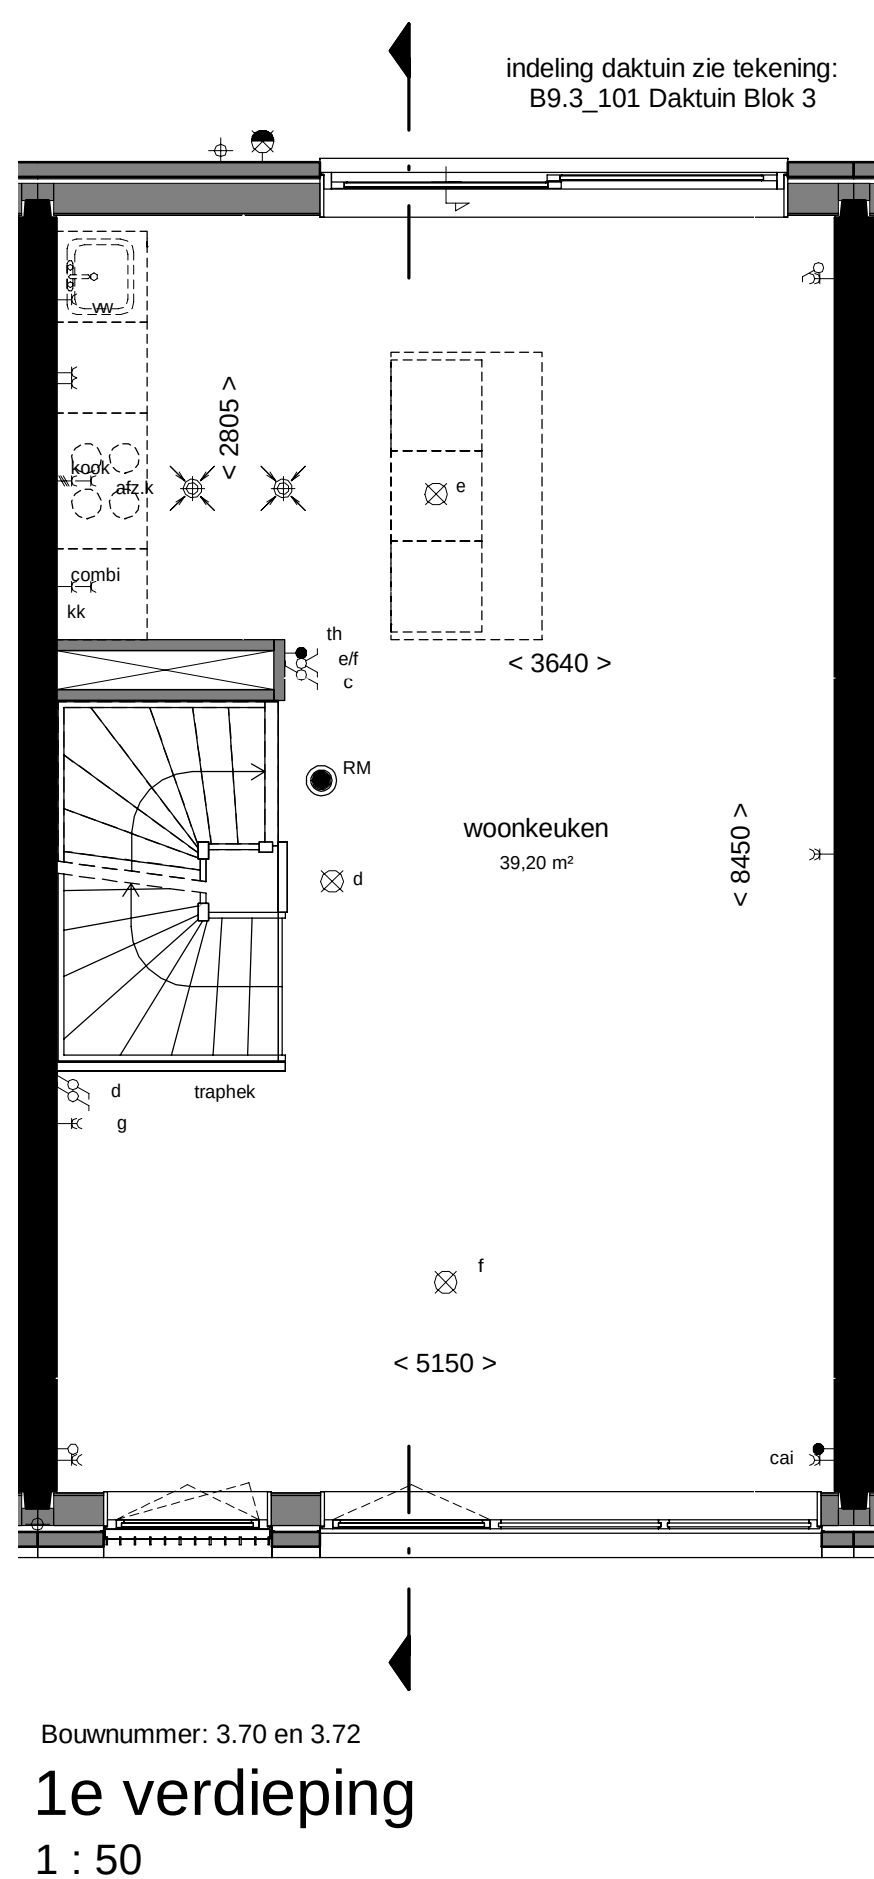
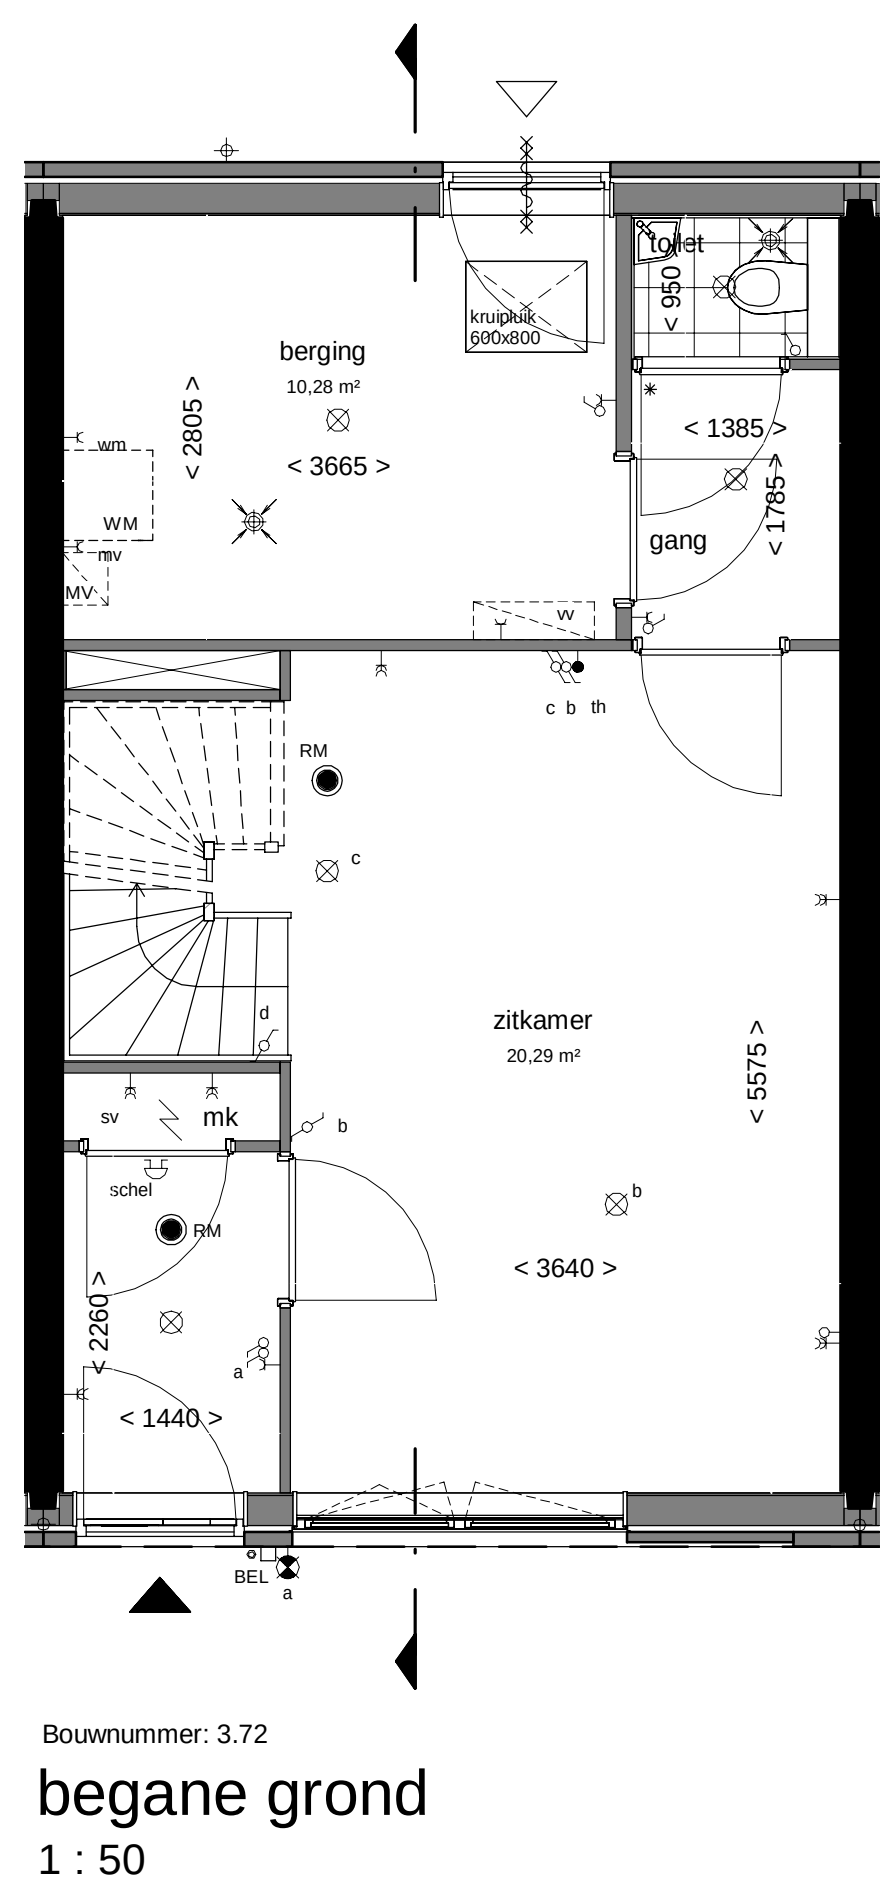


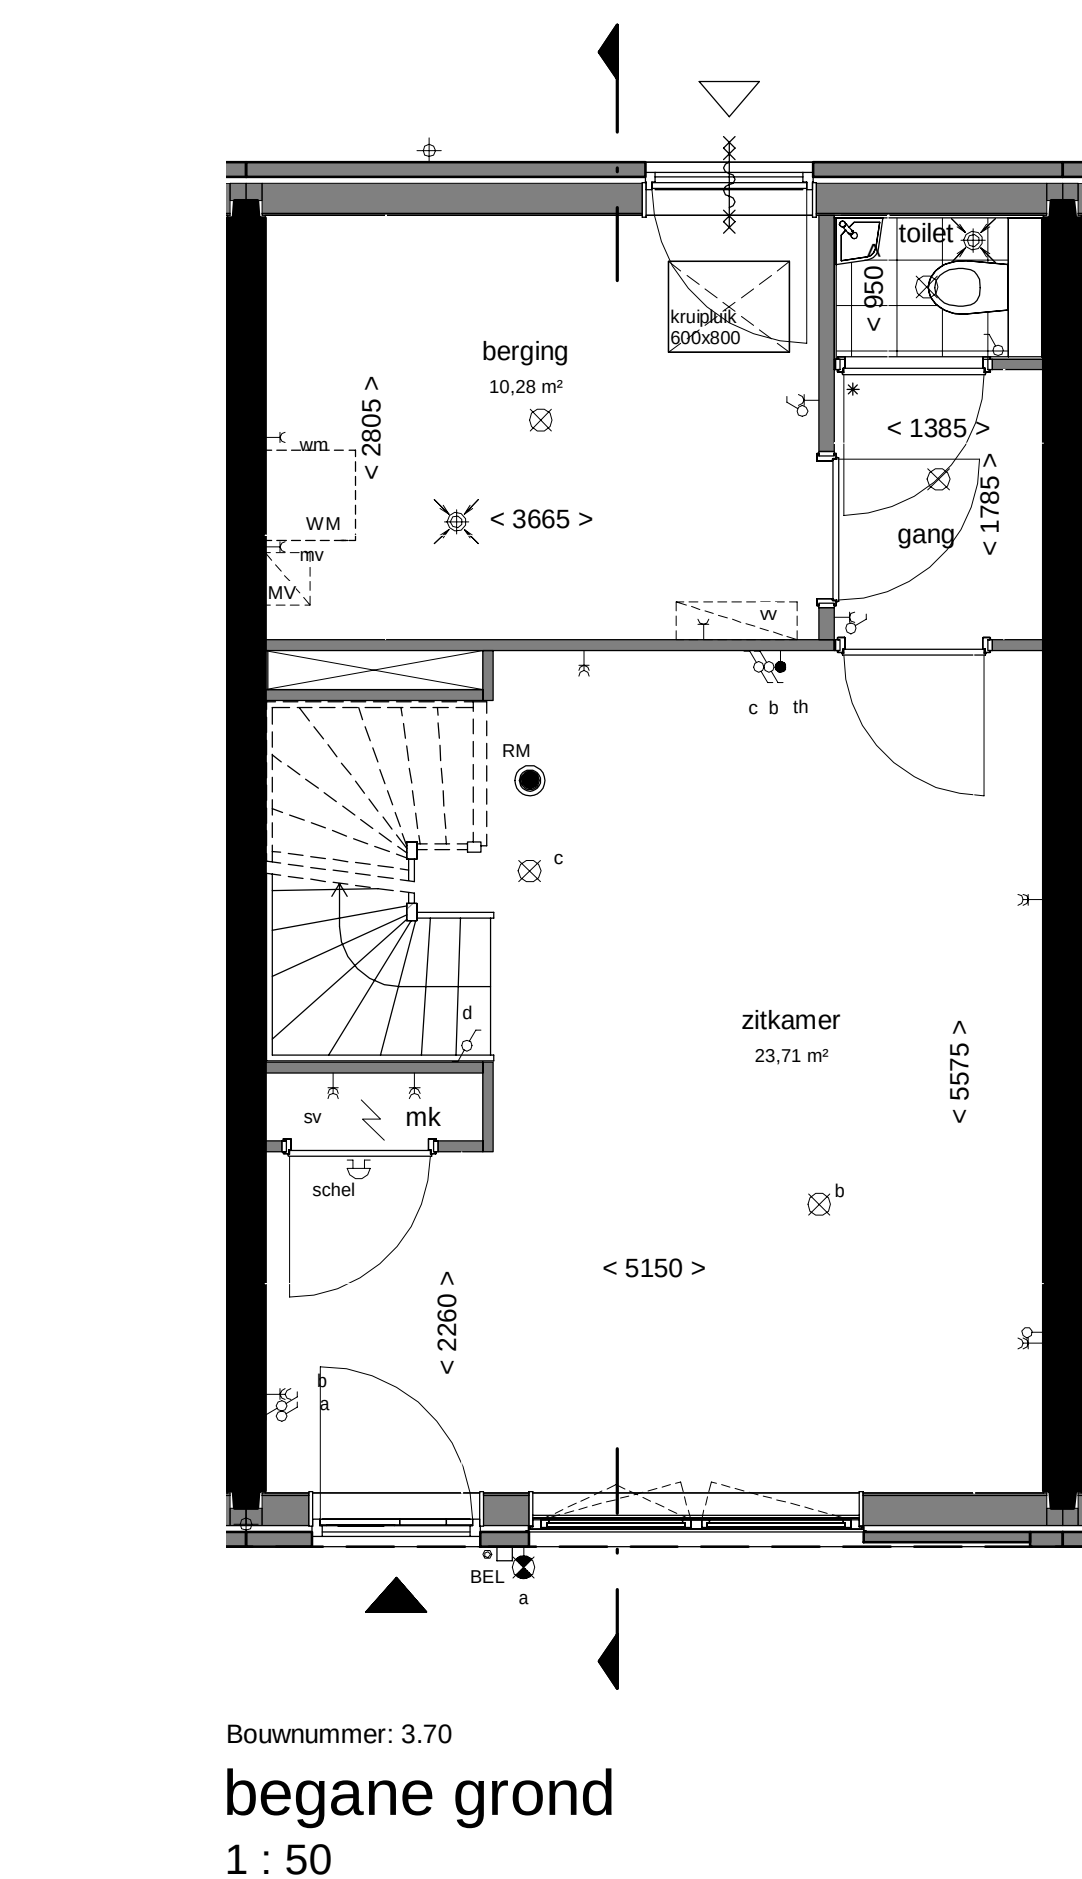

Renvooi:	
+	Hemelwaterafvoer
•	Dorpel
W	Vloerverdelers
S	Suskest
V	Ventilatorooster
B	Beldrukker
o	Bel schel
V	Videotoon
rm	Rookmelder volgens NEN 2555
•	Schakelaar
•	Seriesschakelaar
•	Wisselschakelaar
•	3-standen schakelaar
•	Centraaldoos met lichtpunt
•	Wandlichtpunt binnen
•	Wandlichtpunt buiten
•	Aansluitpunt zonder armatuur
•	Wandcontactdoos
•	Wandcontactdoos dubbel geaard
•	horizontaal in ribwanddoos
•	Aansluitpunt mechanische ventilatie
•	Aansluitpunt wasmachine
•	Aansluitpunt wtv-unit
•	Aansluitpunt stadsverwarming
•	Aansluitpunt vaatwasser
•	Aansluitpunt afzuigkap
•	Aansluitpunt koelkast
•	Aansluitpunt combi
•	Aansluitpunt kooktoestel
•	Dubbele wandcontactdoos verticaal
•	Aansluitpunt Thermostaat
•	Aansluitpunt centrale antenne installatie
•	Loze leiding
•	Aansluitpunt boiler
•	Centraal aardingspunt
•	Afzuigpunt ventilatie
•	Inblaaspunt ventilatie
•	Opstelplaats design radiator
•	Stadsverwarming
•	Opstelplaats warmte terugwinnings unit
•	Opstelplaats wasmachine
•	Opstelplaats mechanische ventilatie
•	circa matten
•	schematische aanduiding woning postie
•	eigendoms grens
E&W installatie zijn indicatief.	
Kleuren en materialen zijn indicatief.	
Materialen en afwerking cf. technische omschrijving en technische uitwerking	
verdeling terrastegels in het werk door aannemer te bepalen	
Keukeninstallatie cf tekening Bruynzeel	

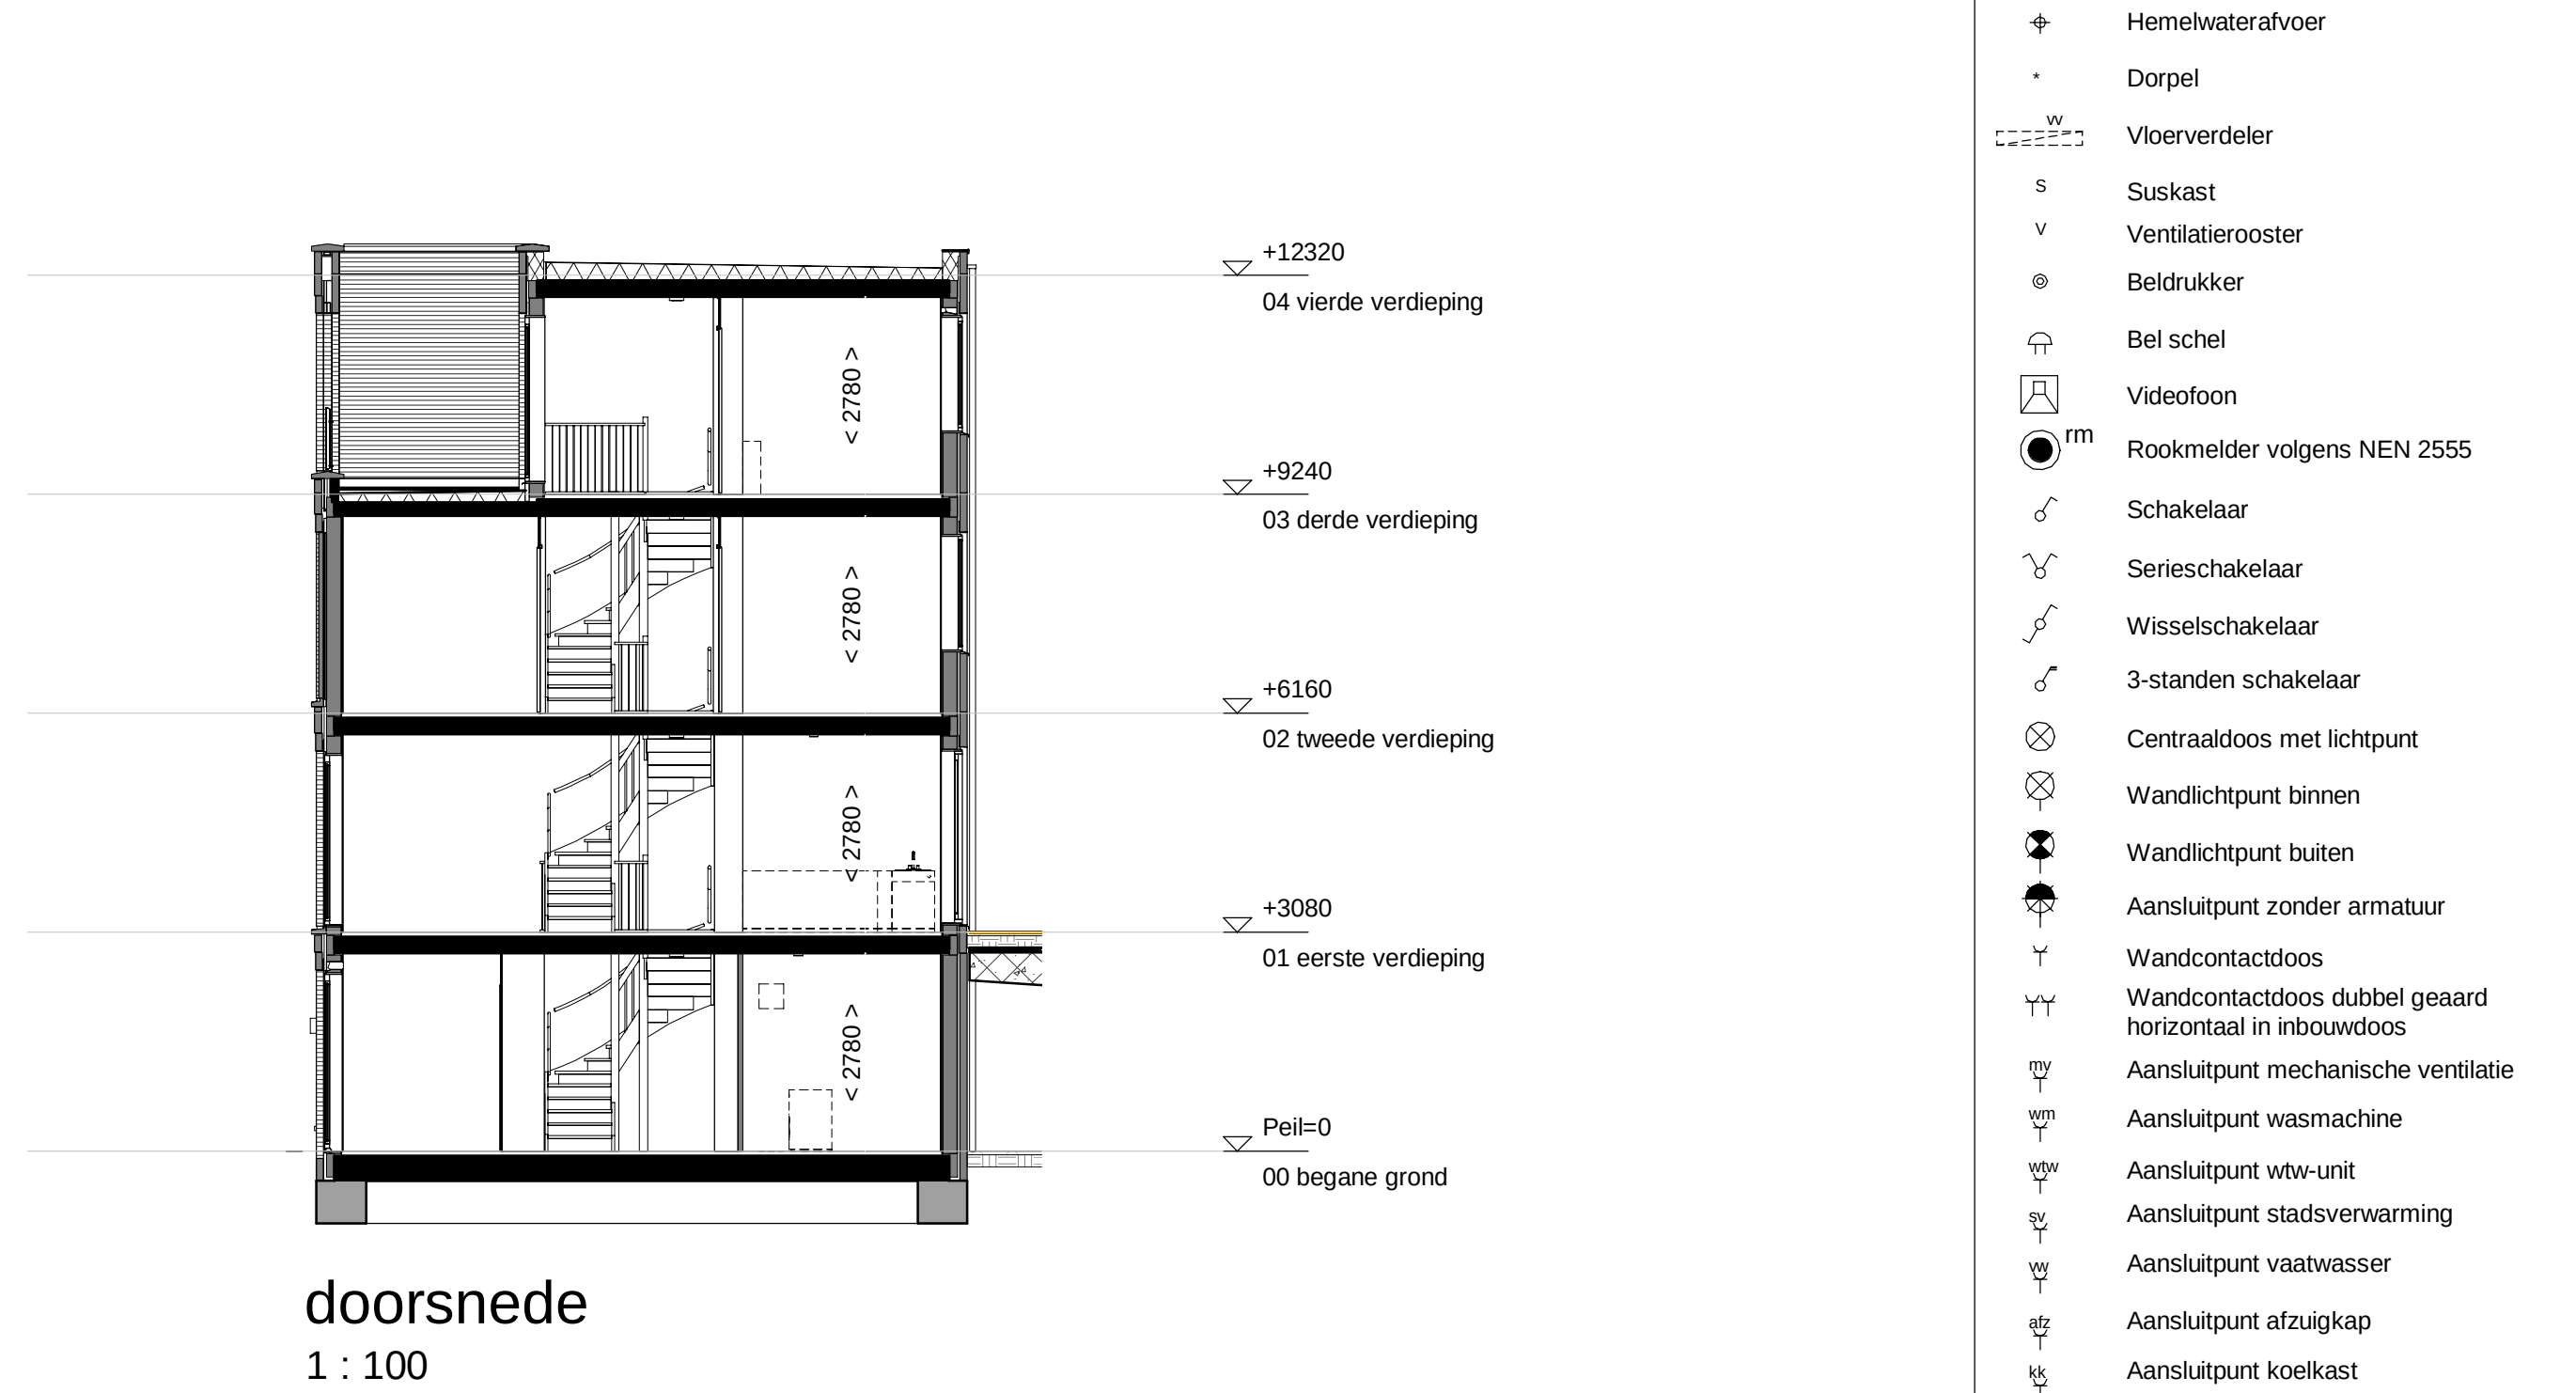