

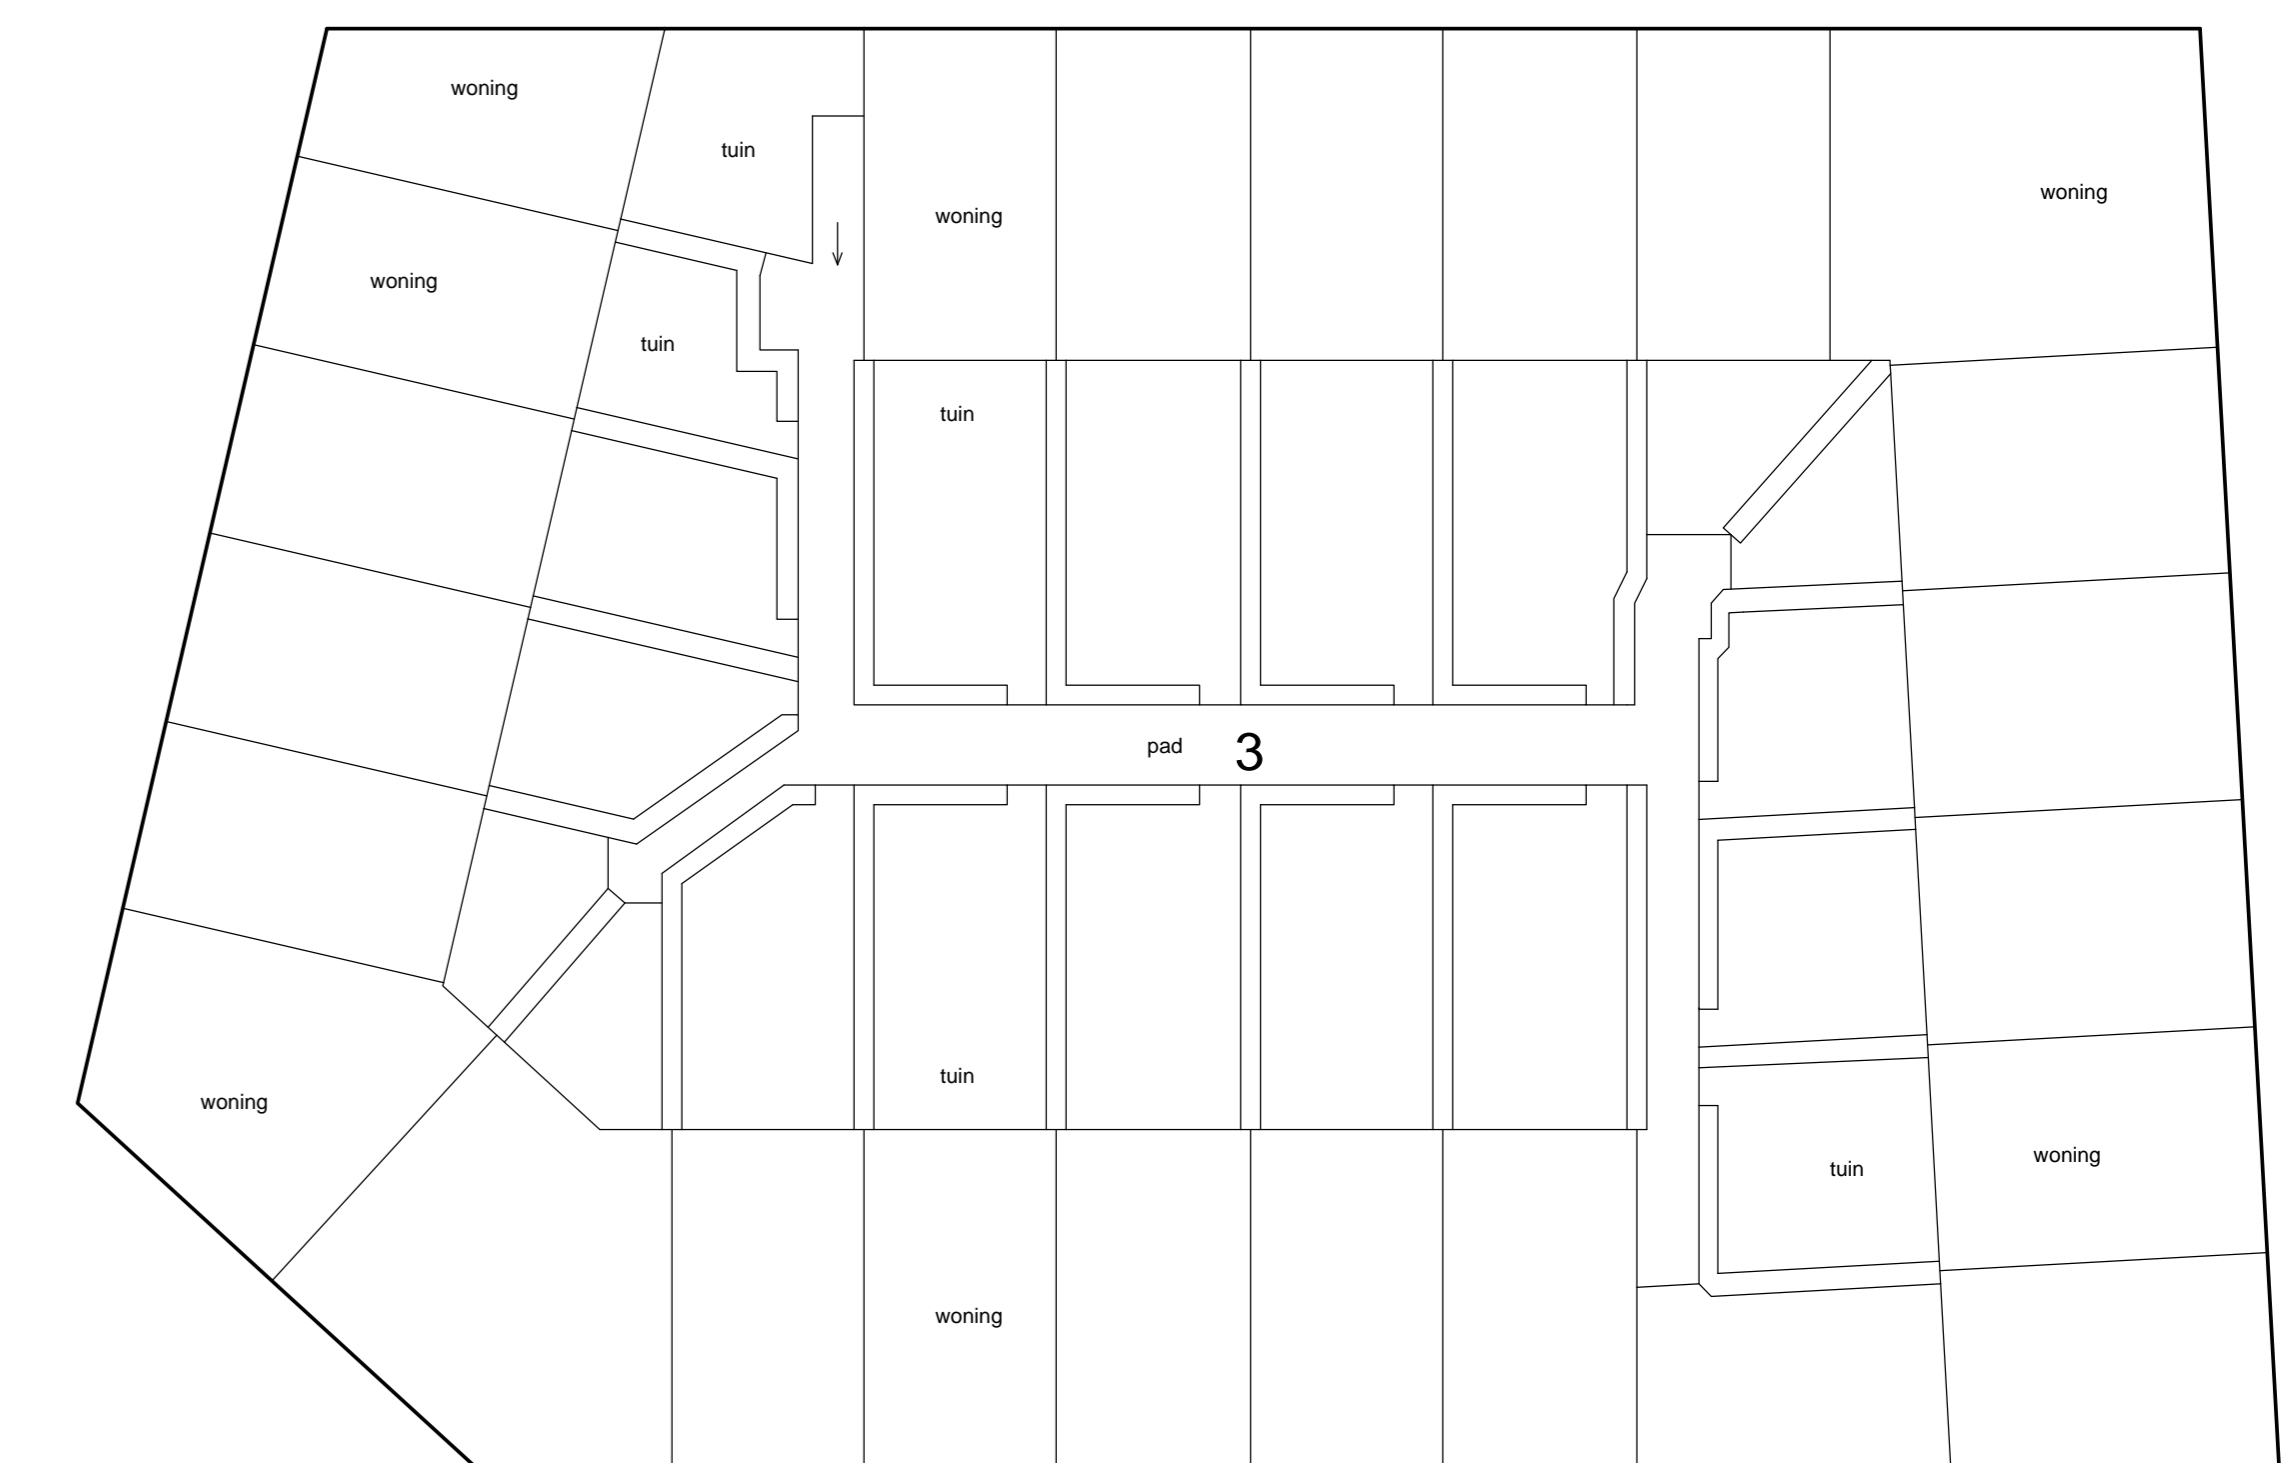
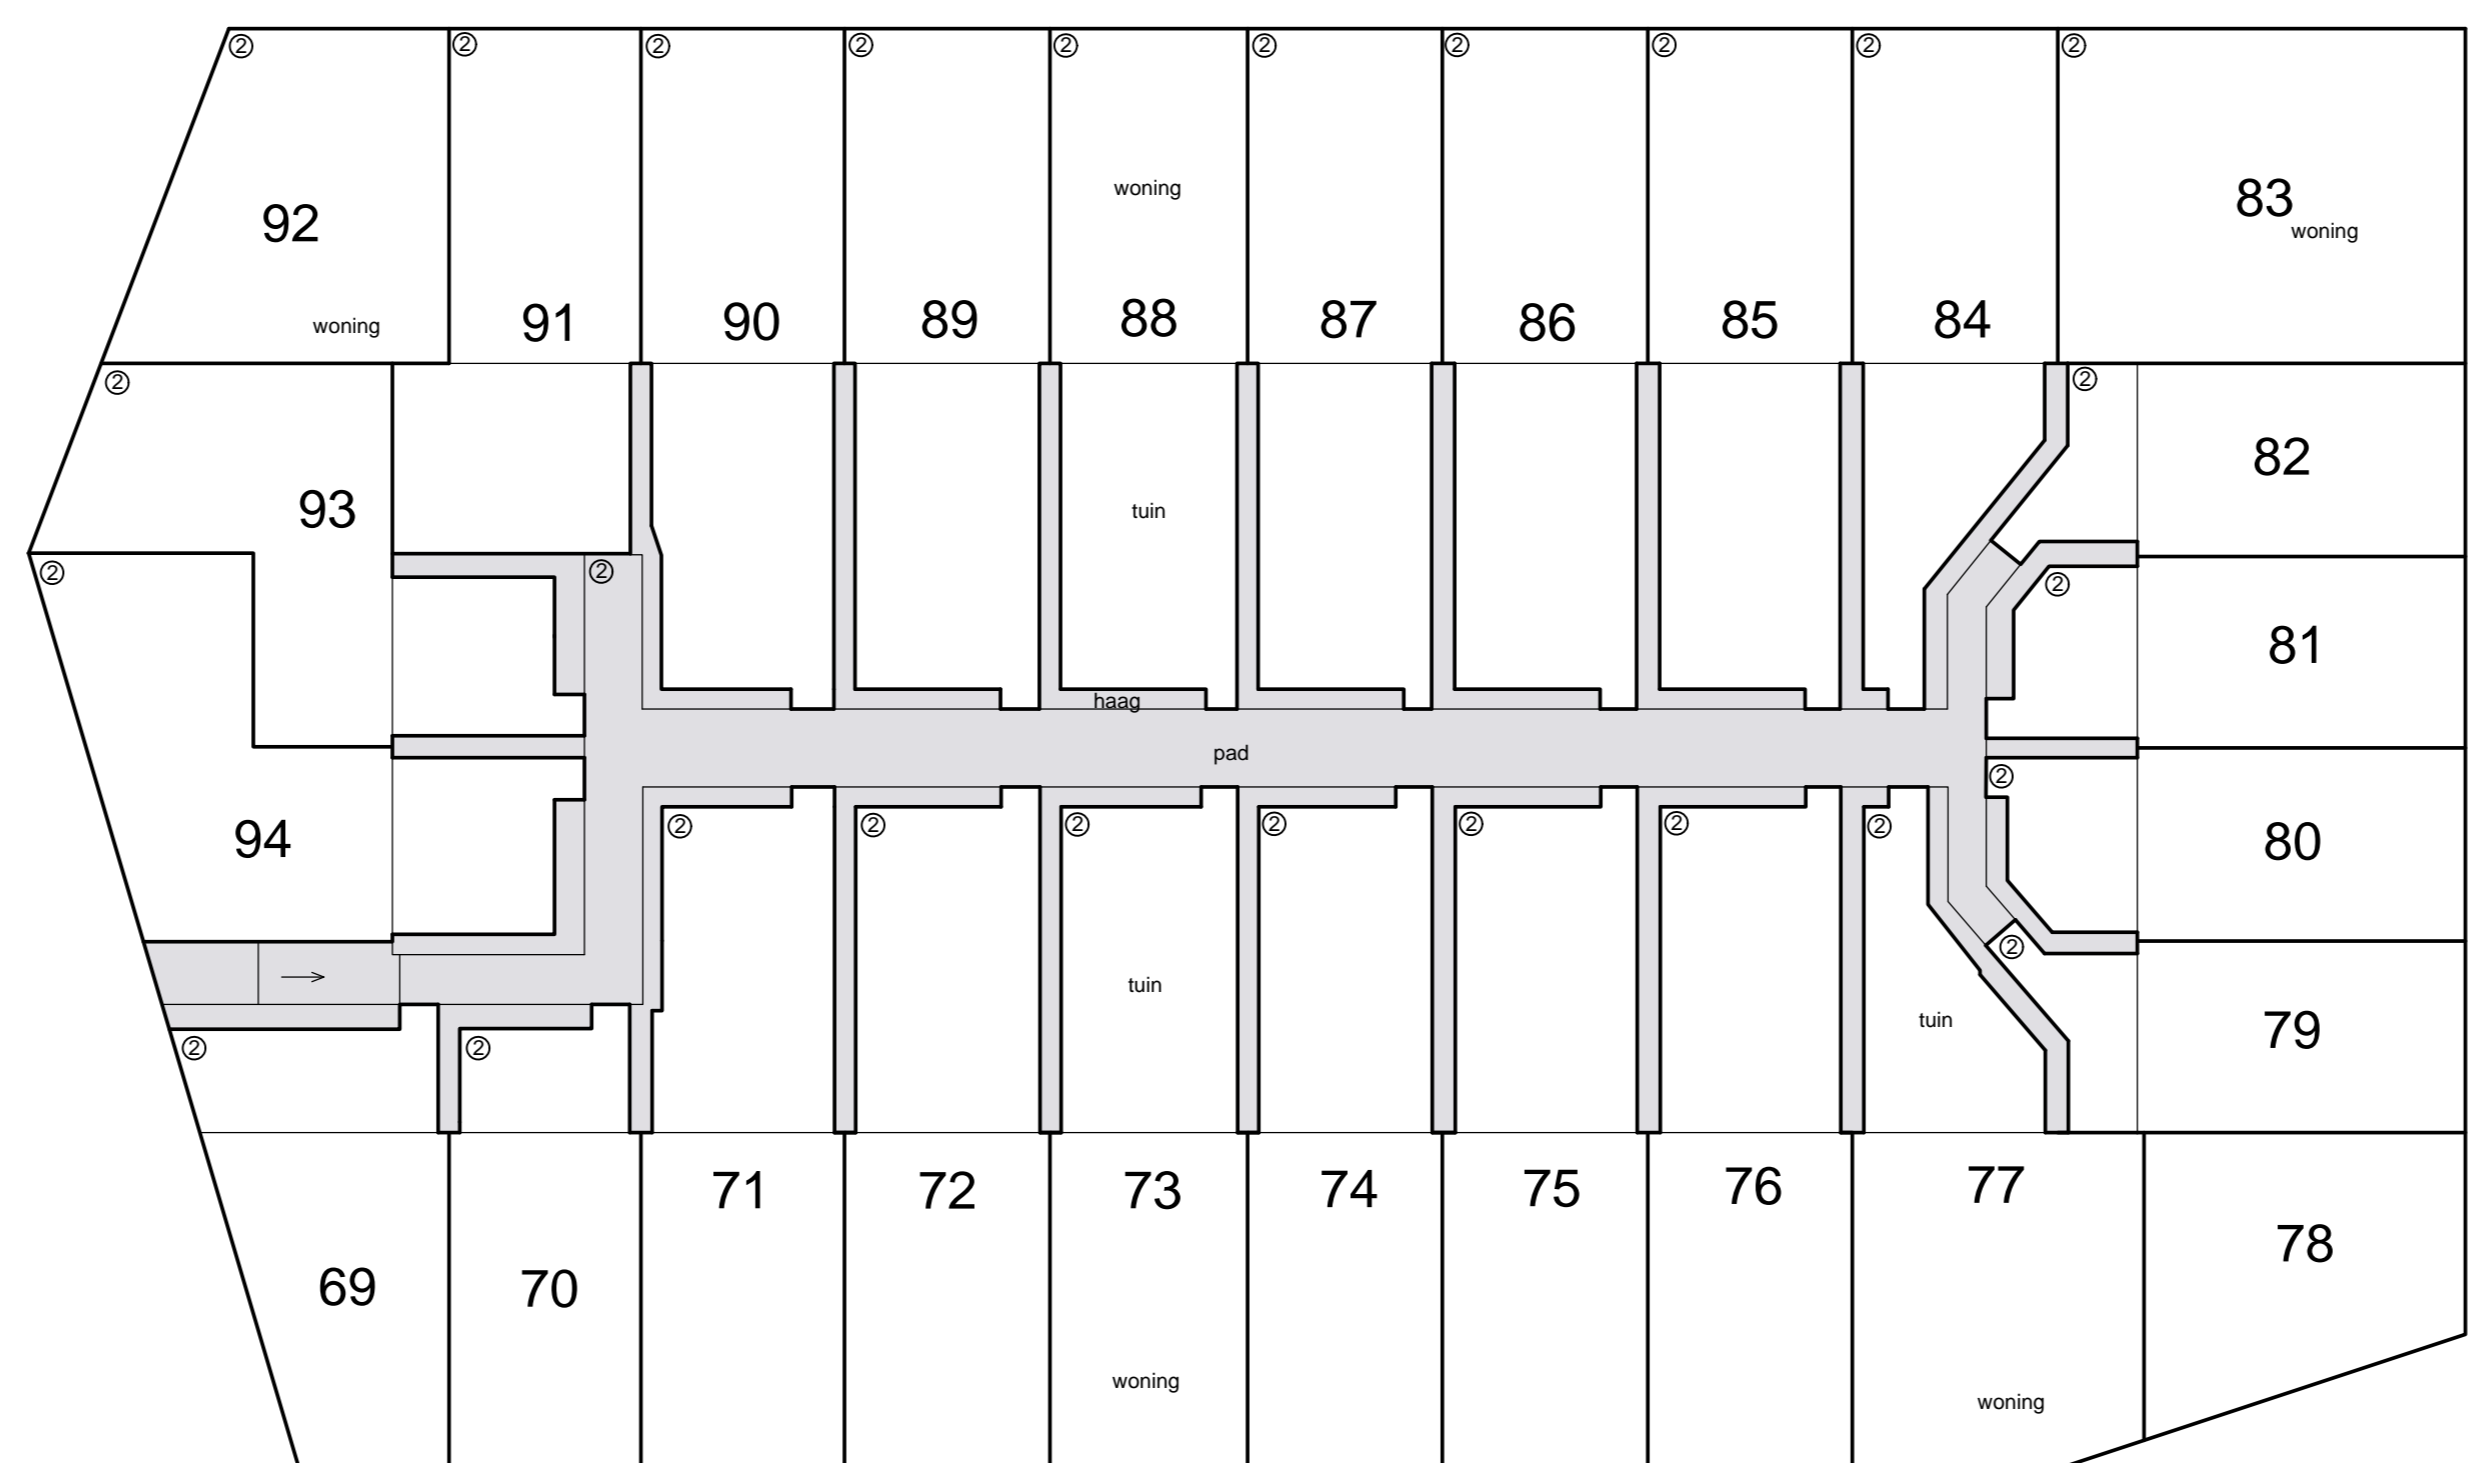


Situatie 1 : 1000

Schaal 1 : 200
 = Gemeenschappelijk
 Tekening bestaat uit 3 bladen
 Blad 1

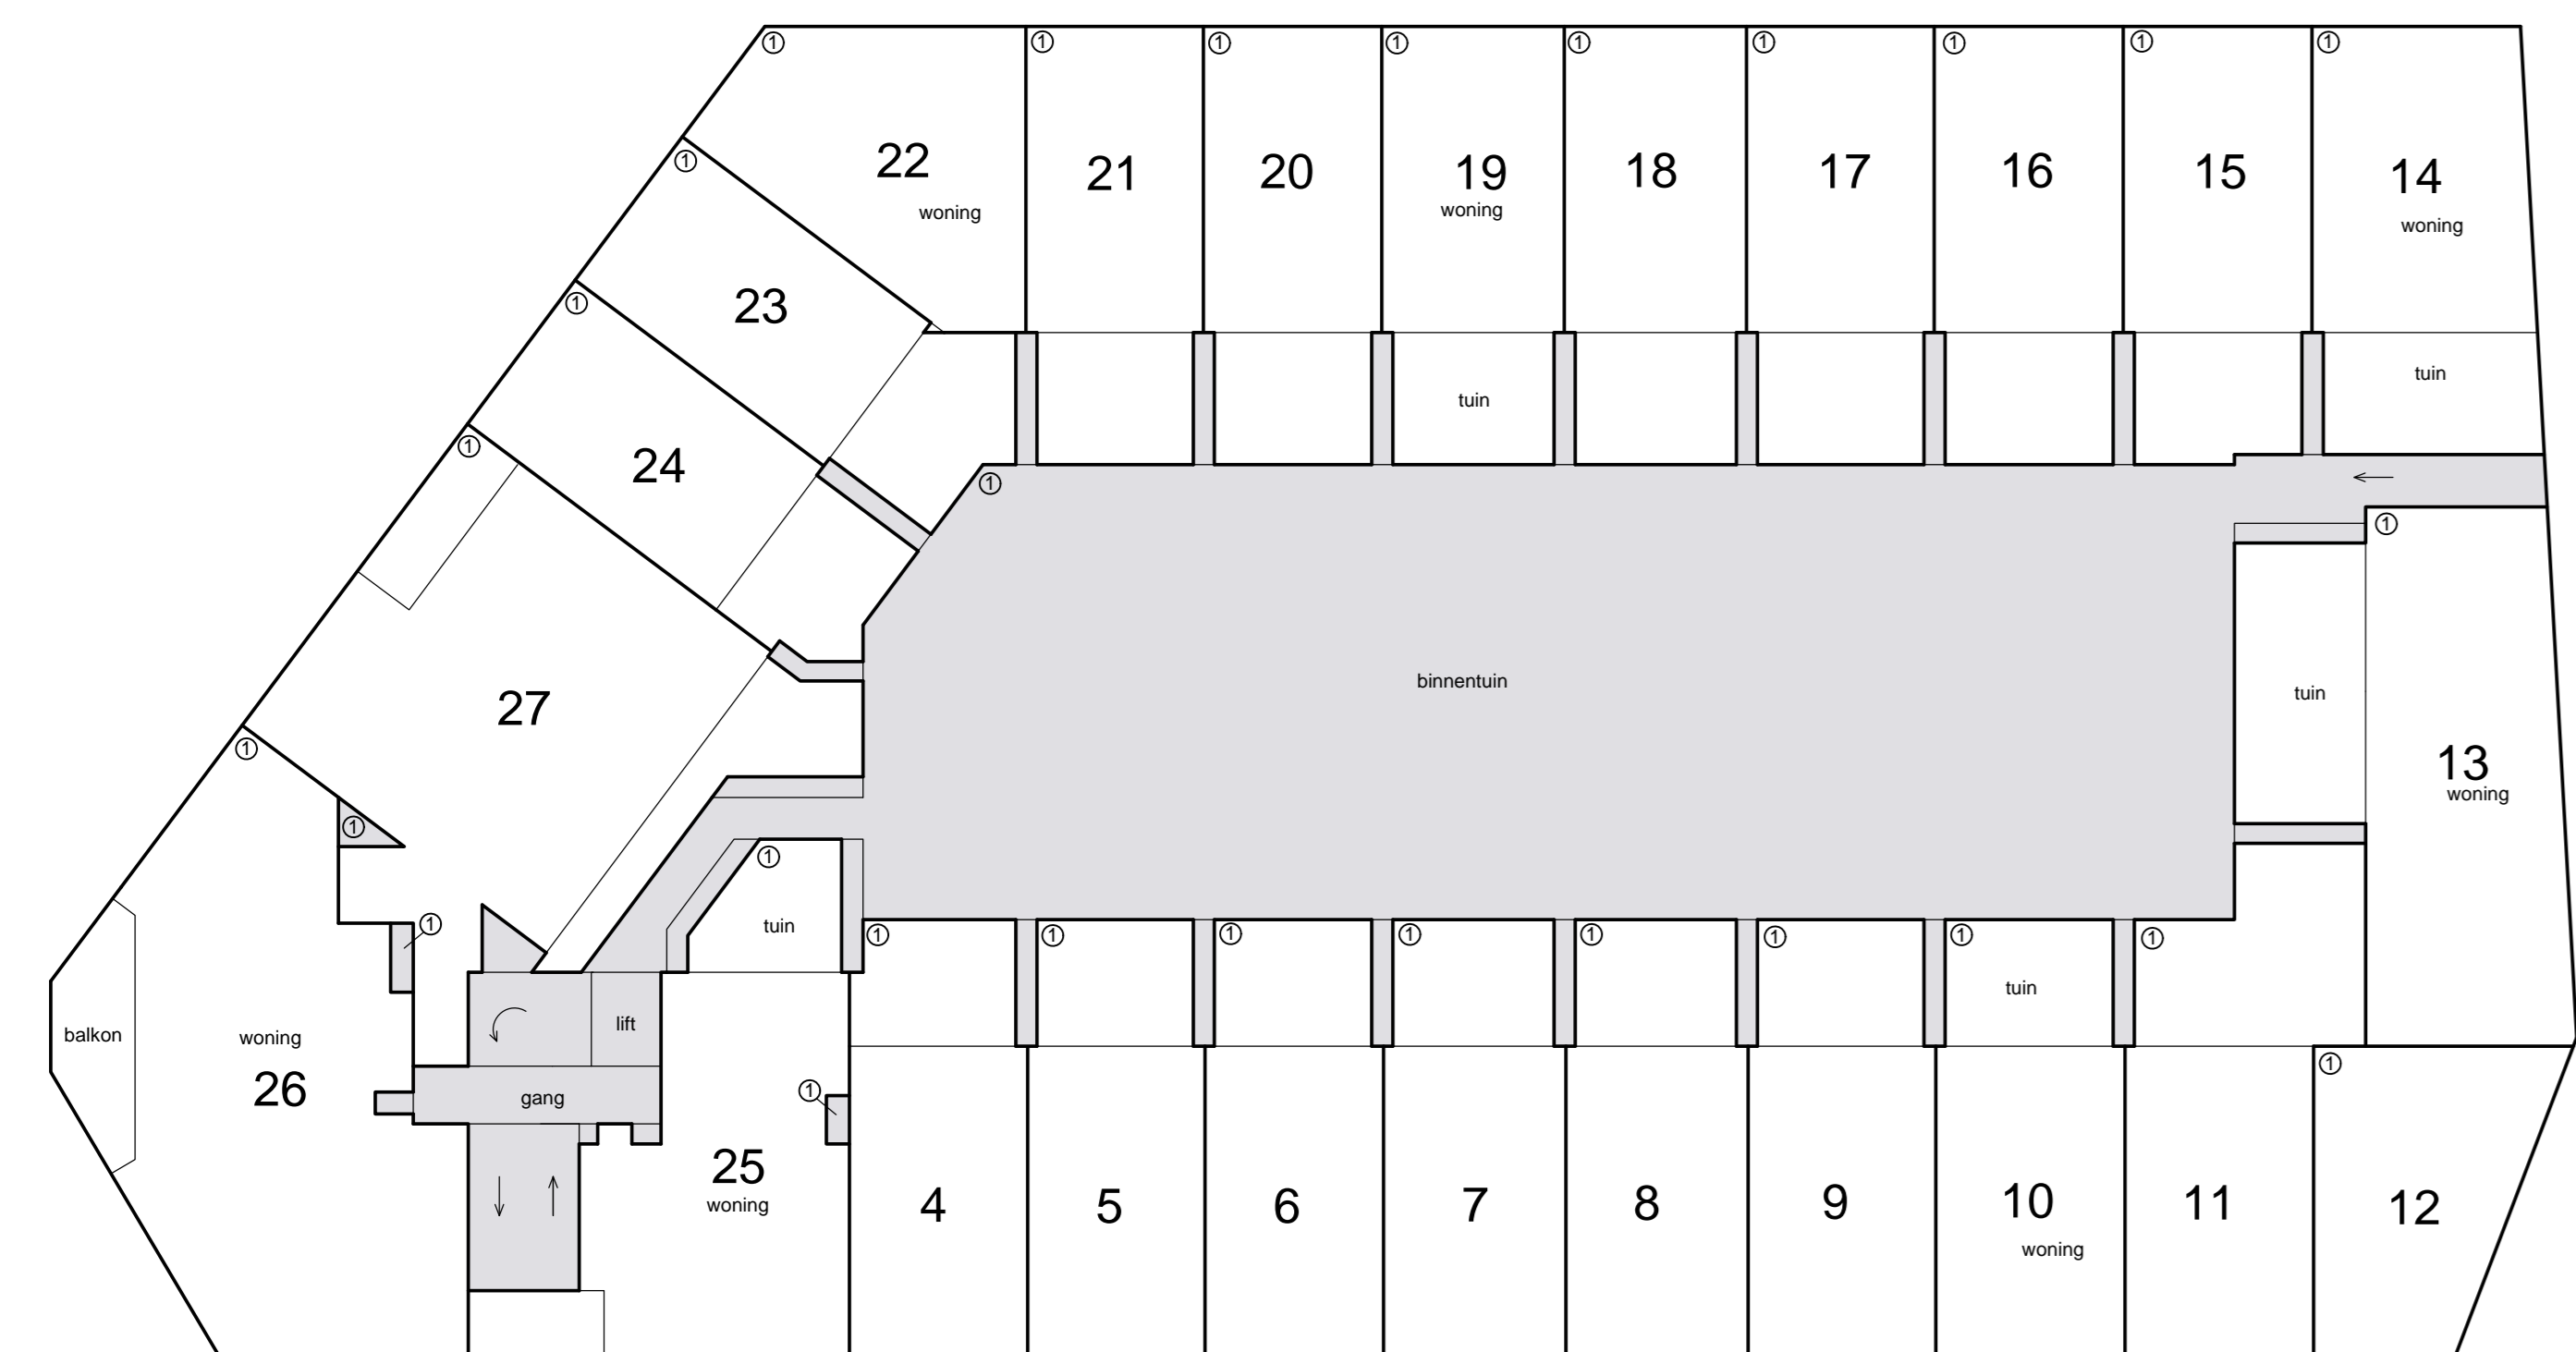




1e etage

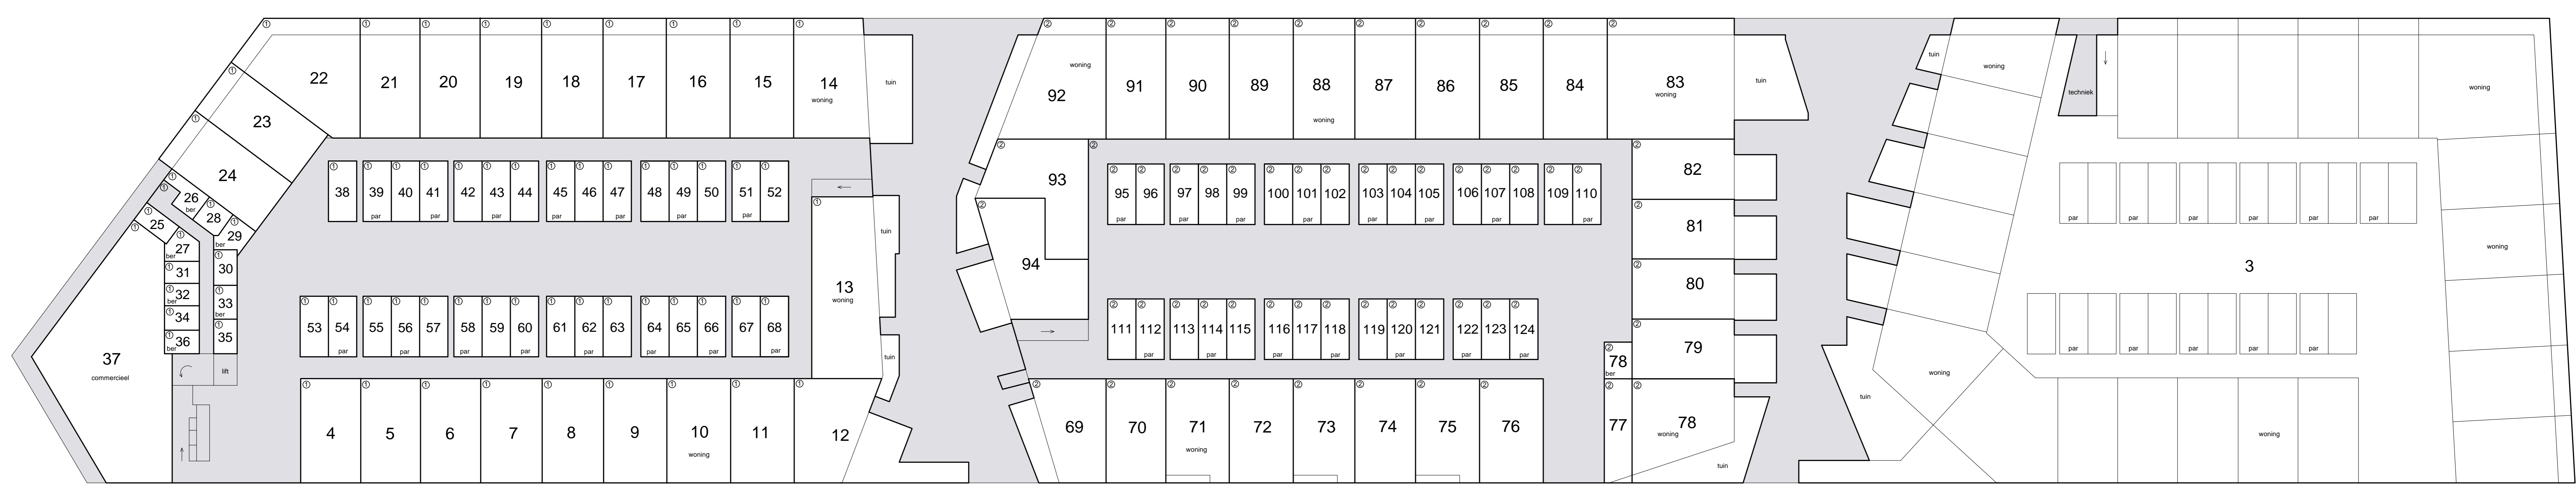




begane grond




Schaal 1 : 200
 = Gemeenschappelijk
 Tekening bestaat uit 3 bladen
 Blad 2

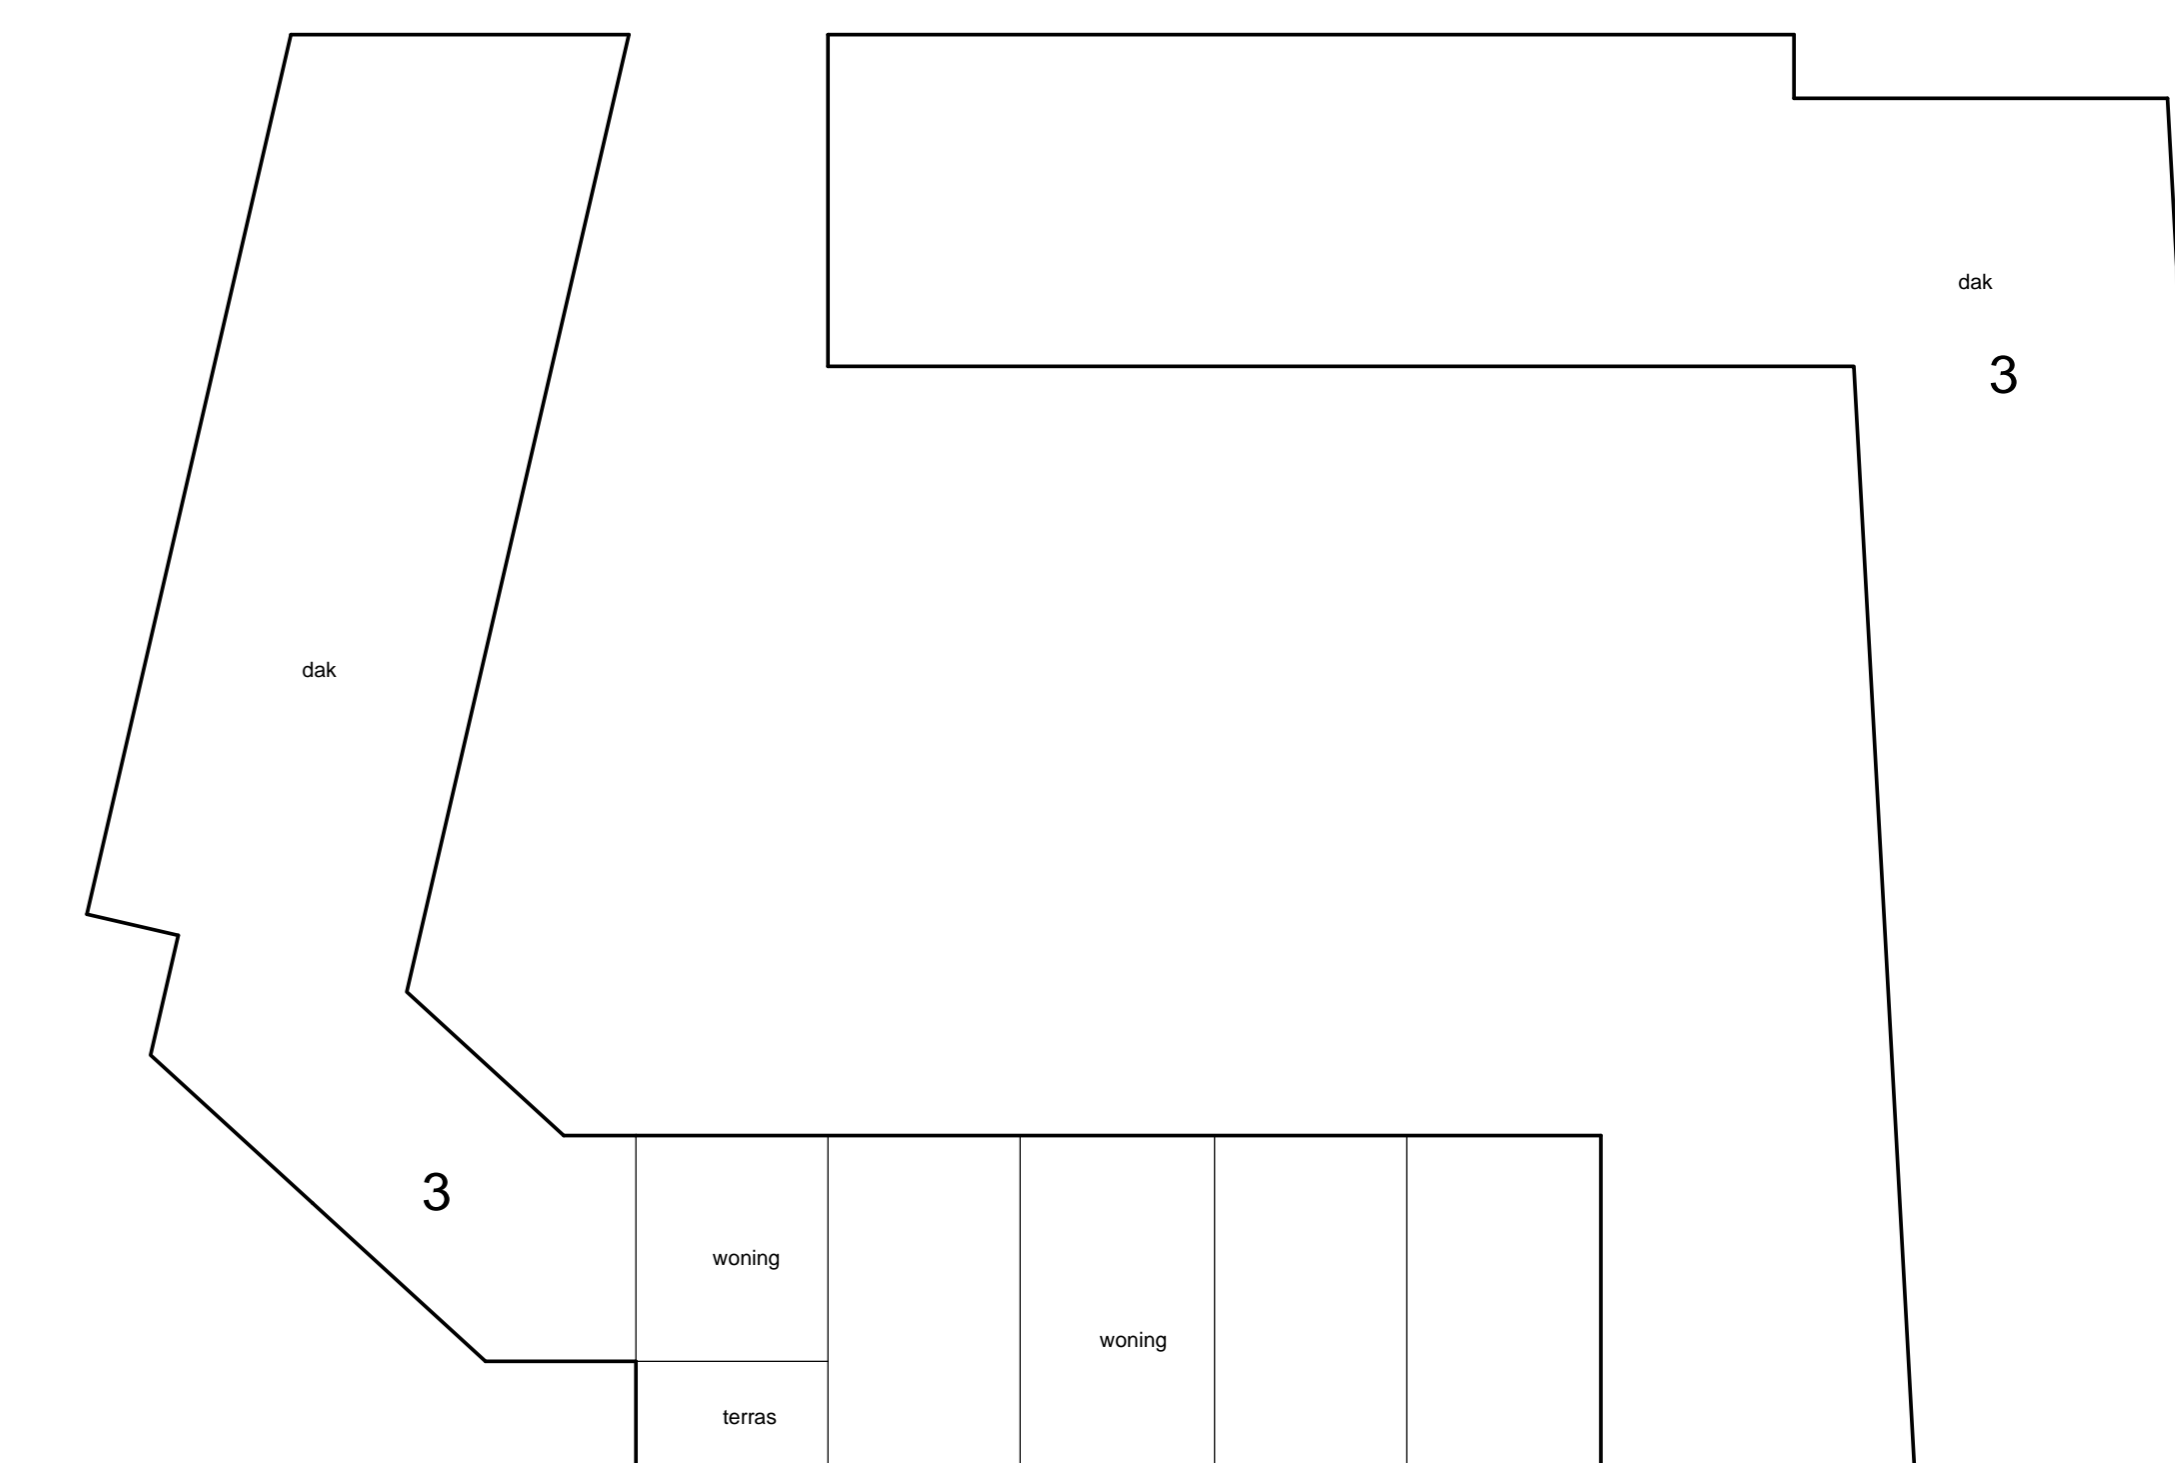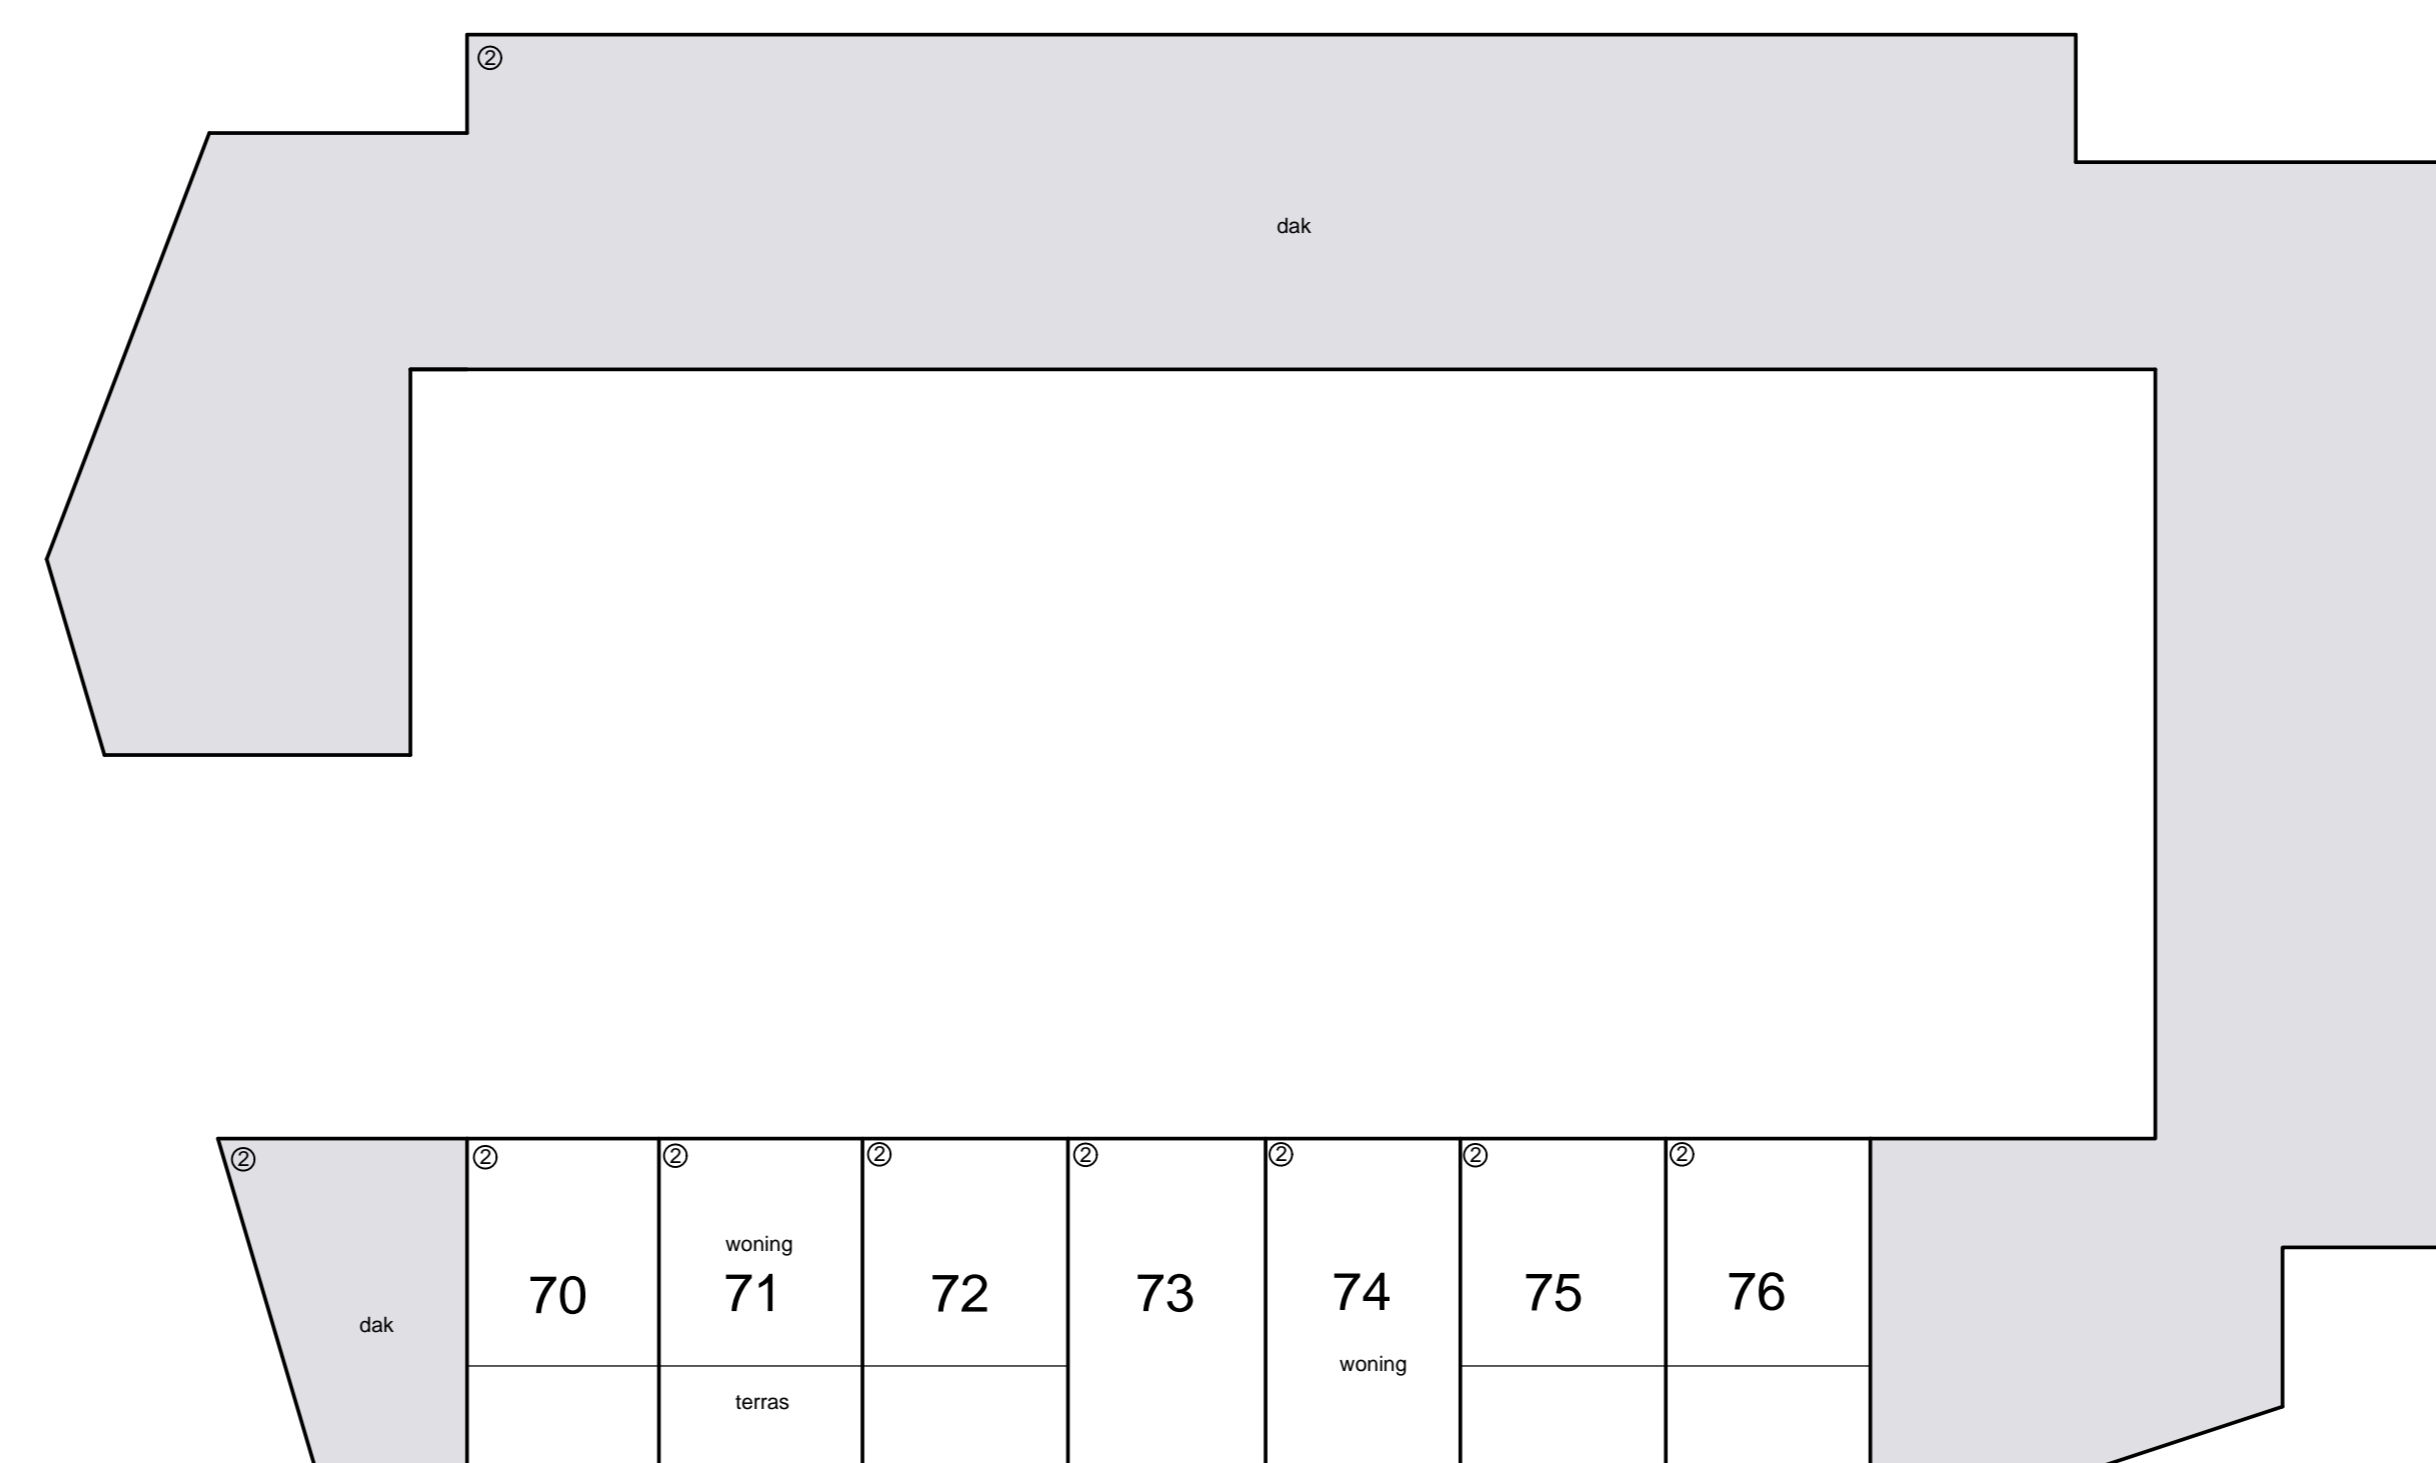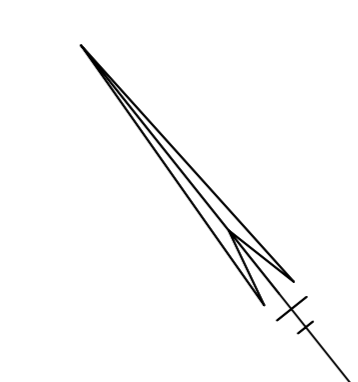


3e etage

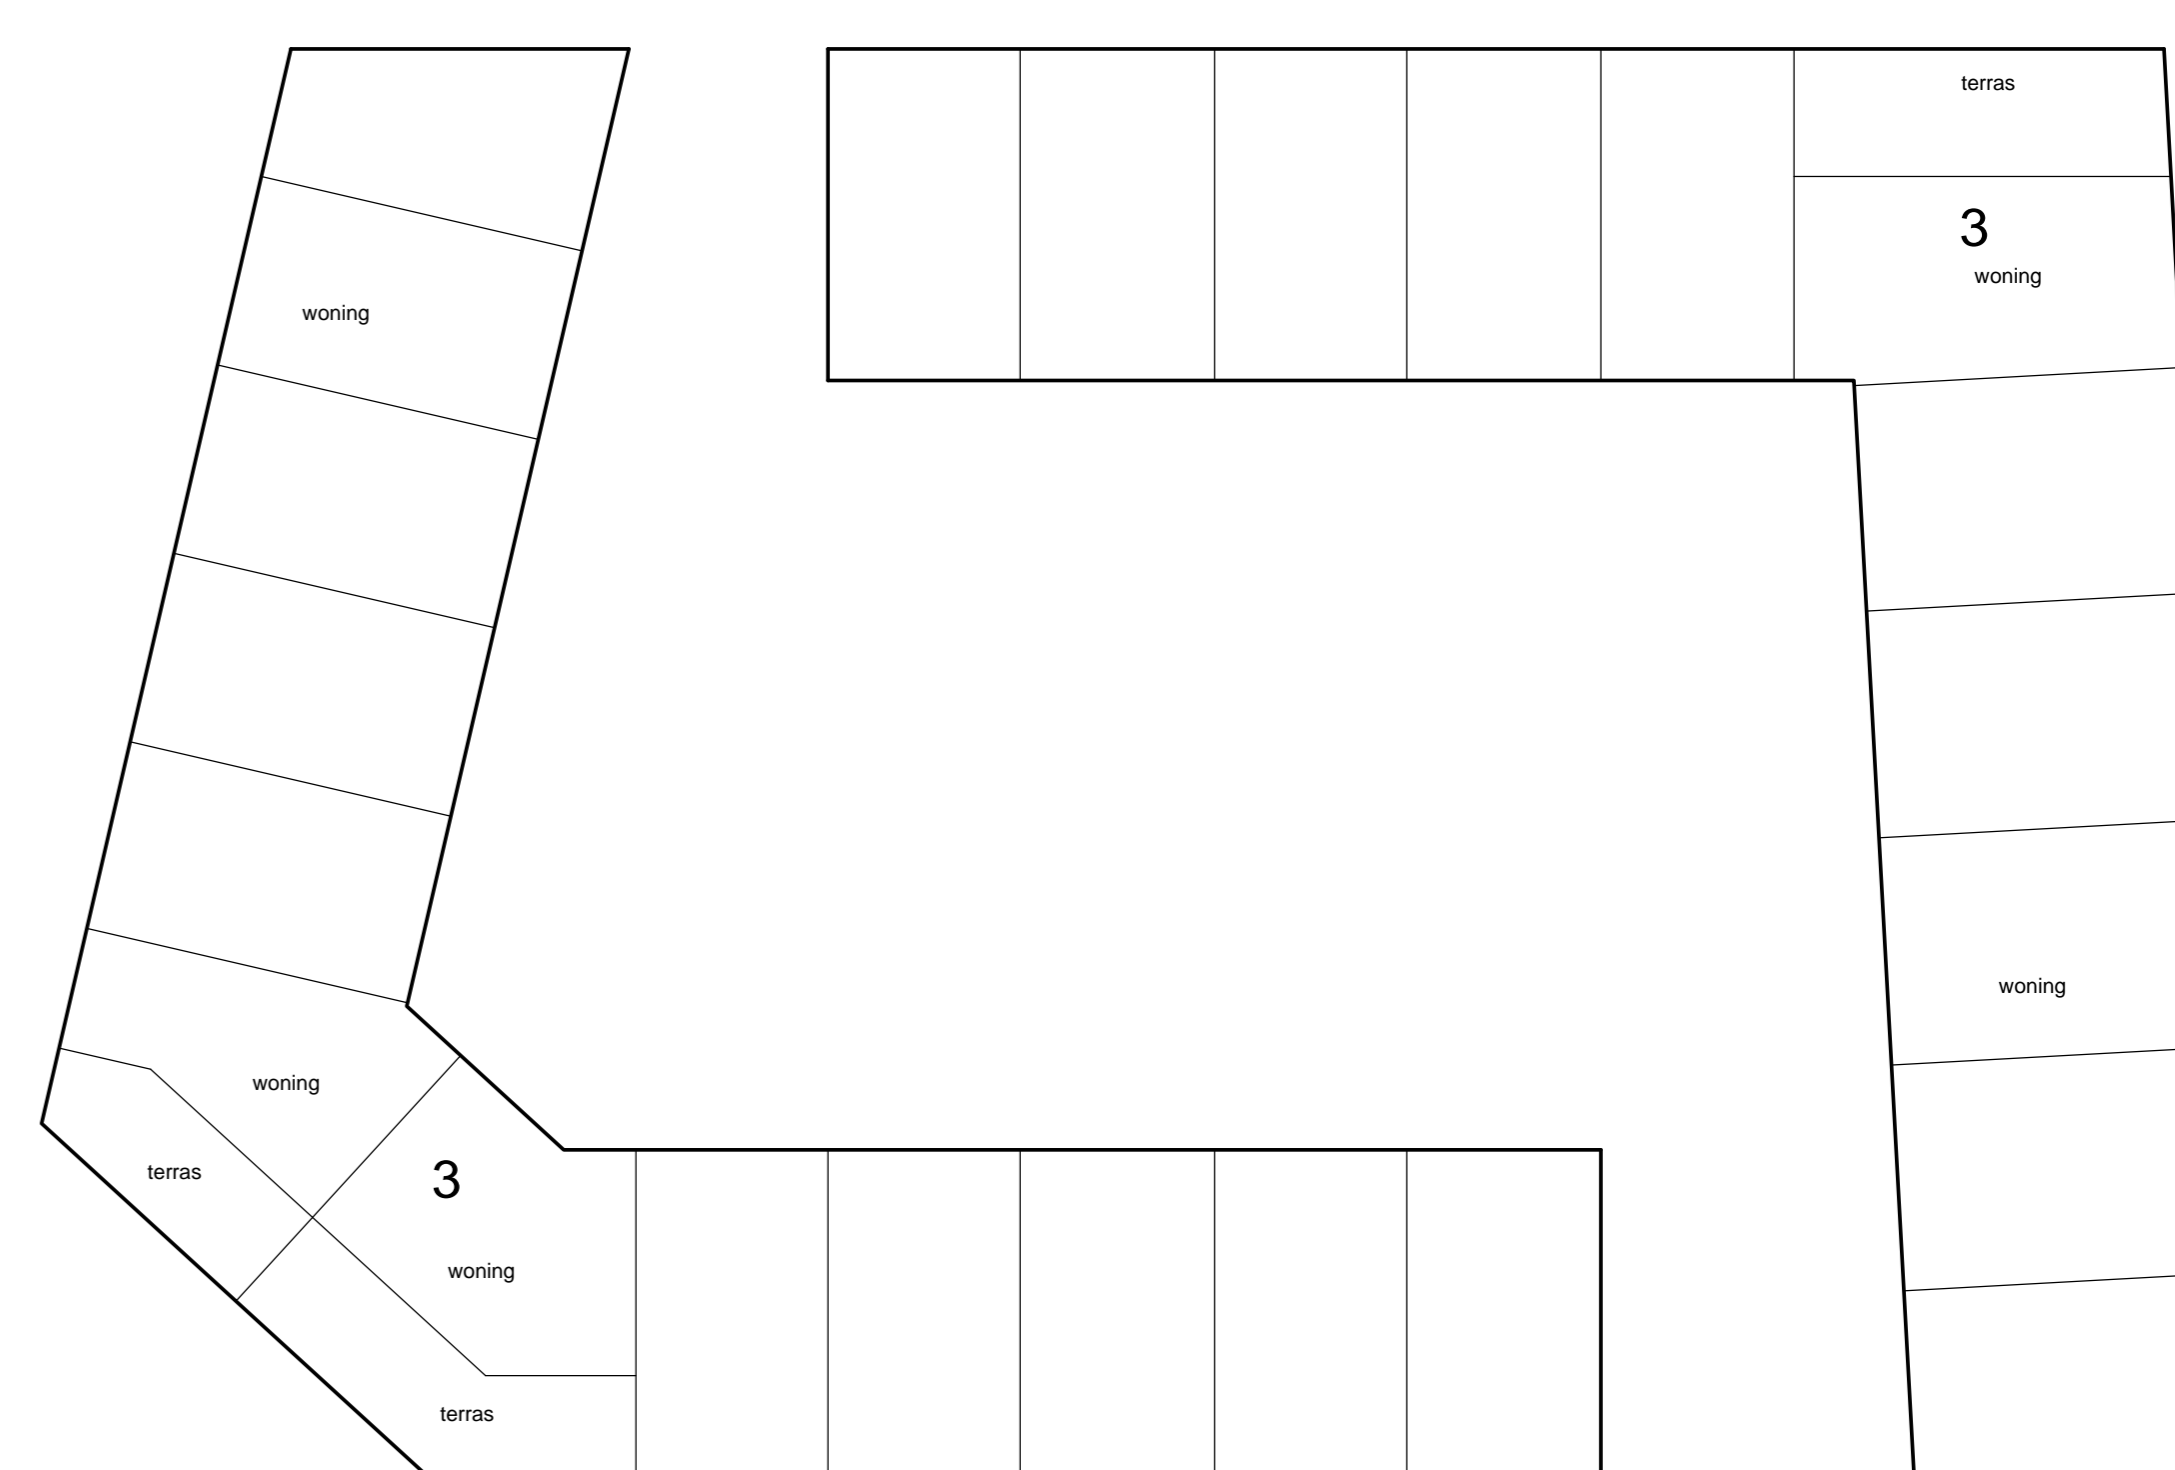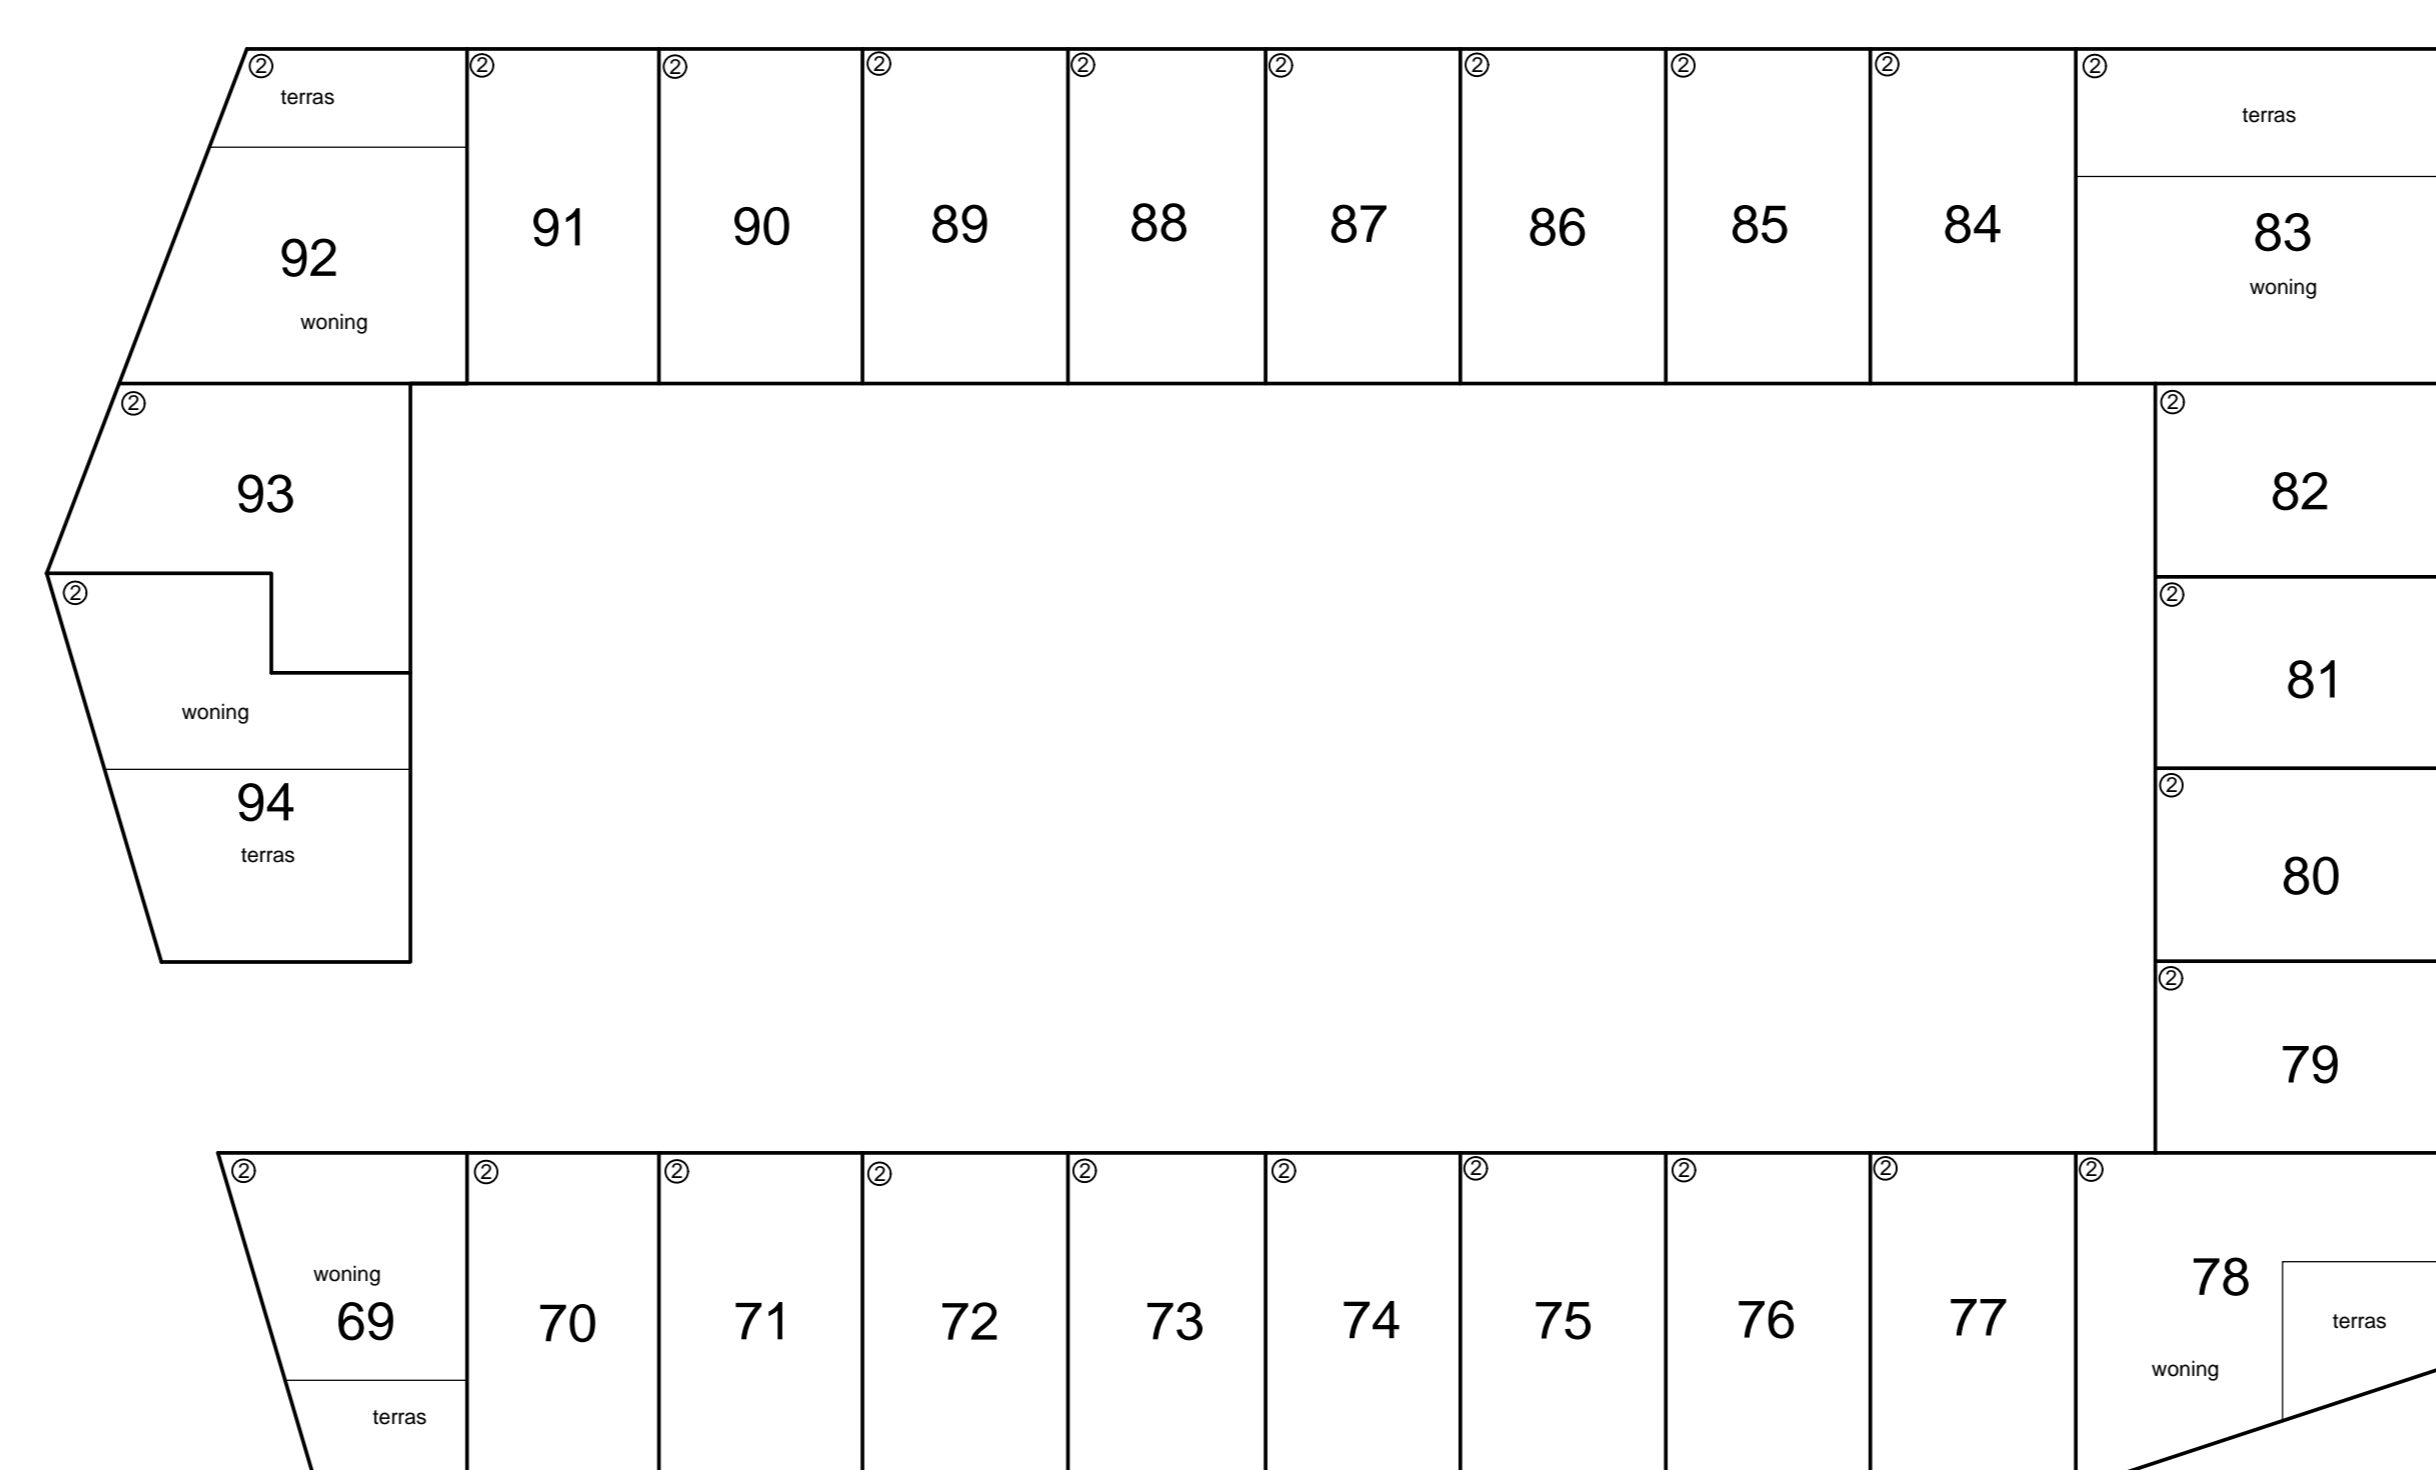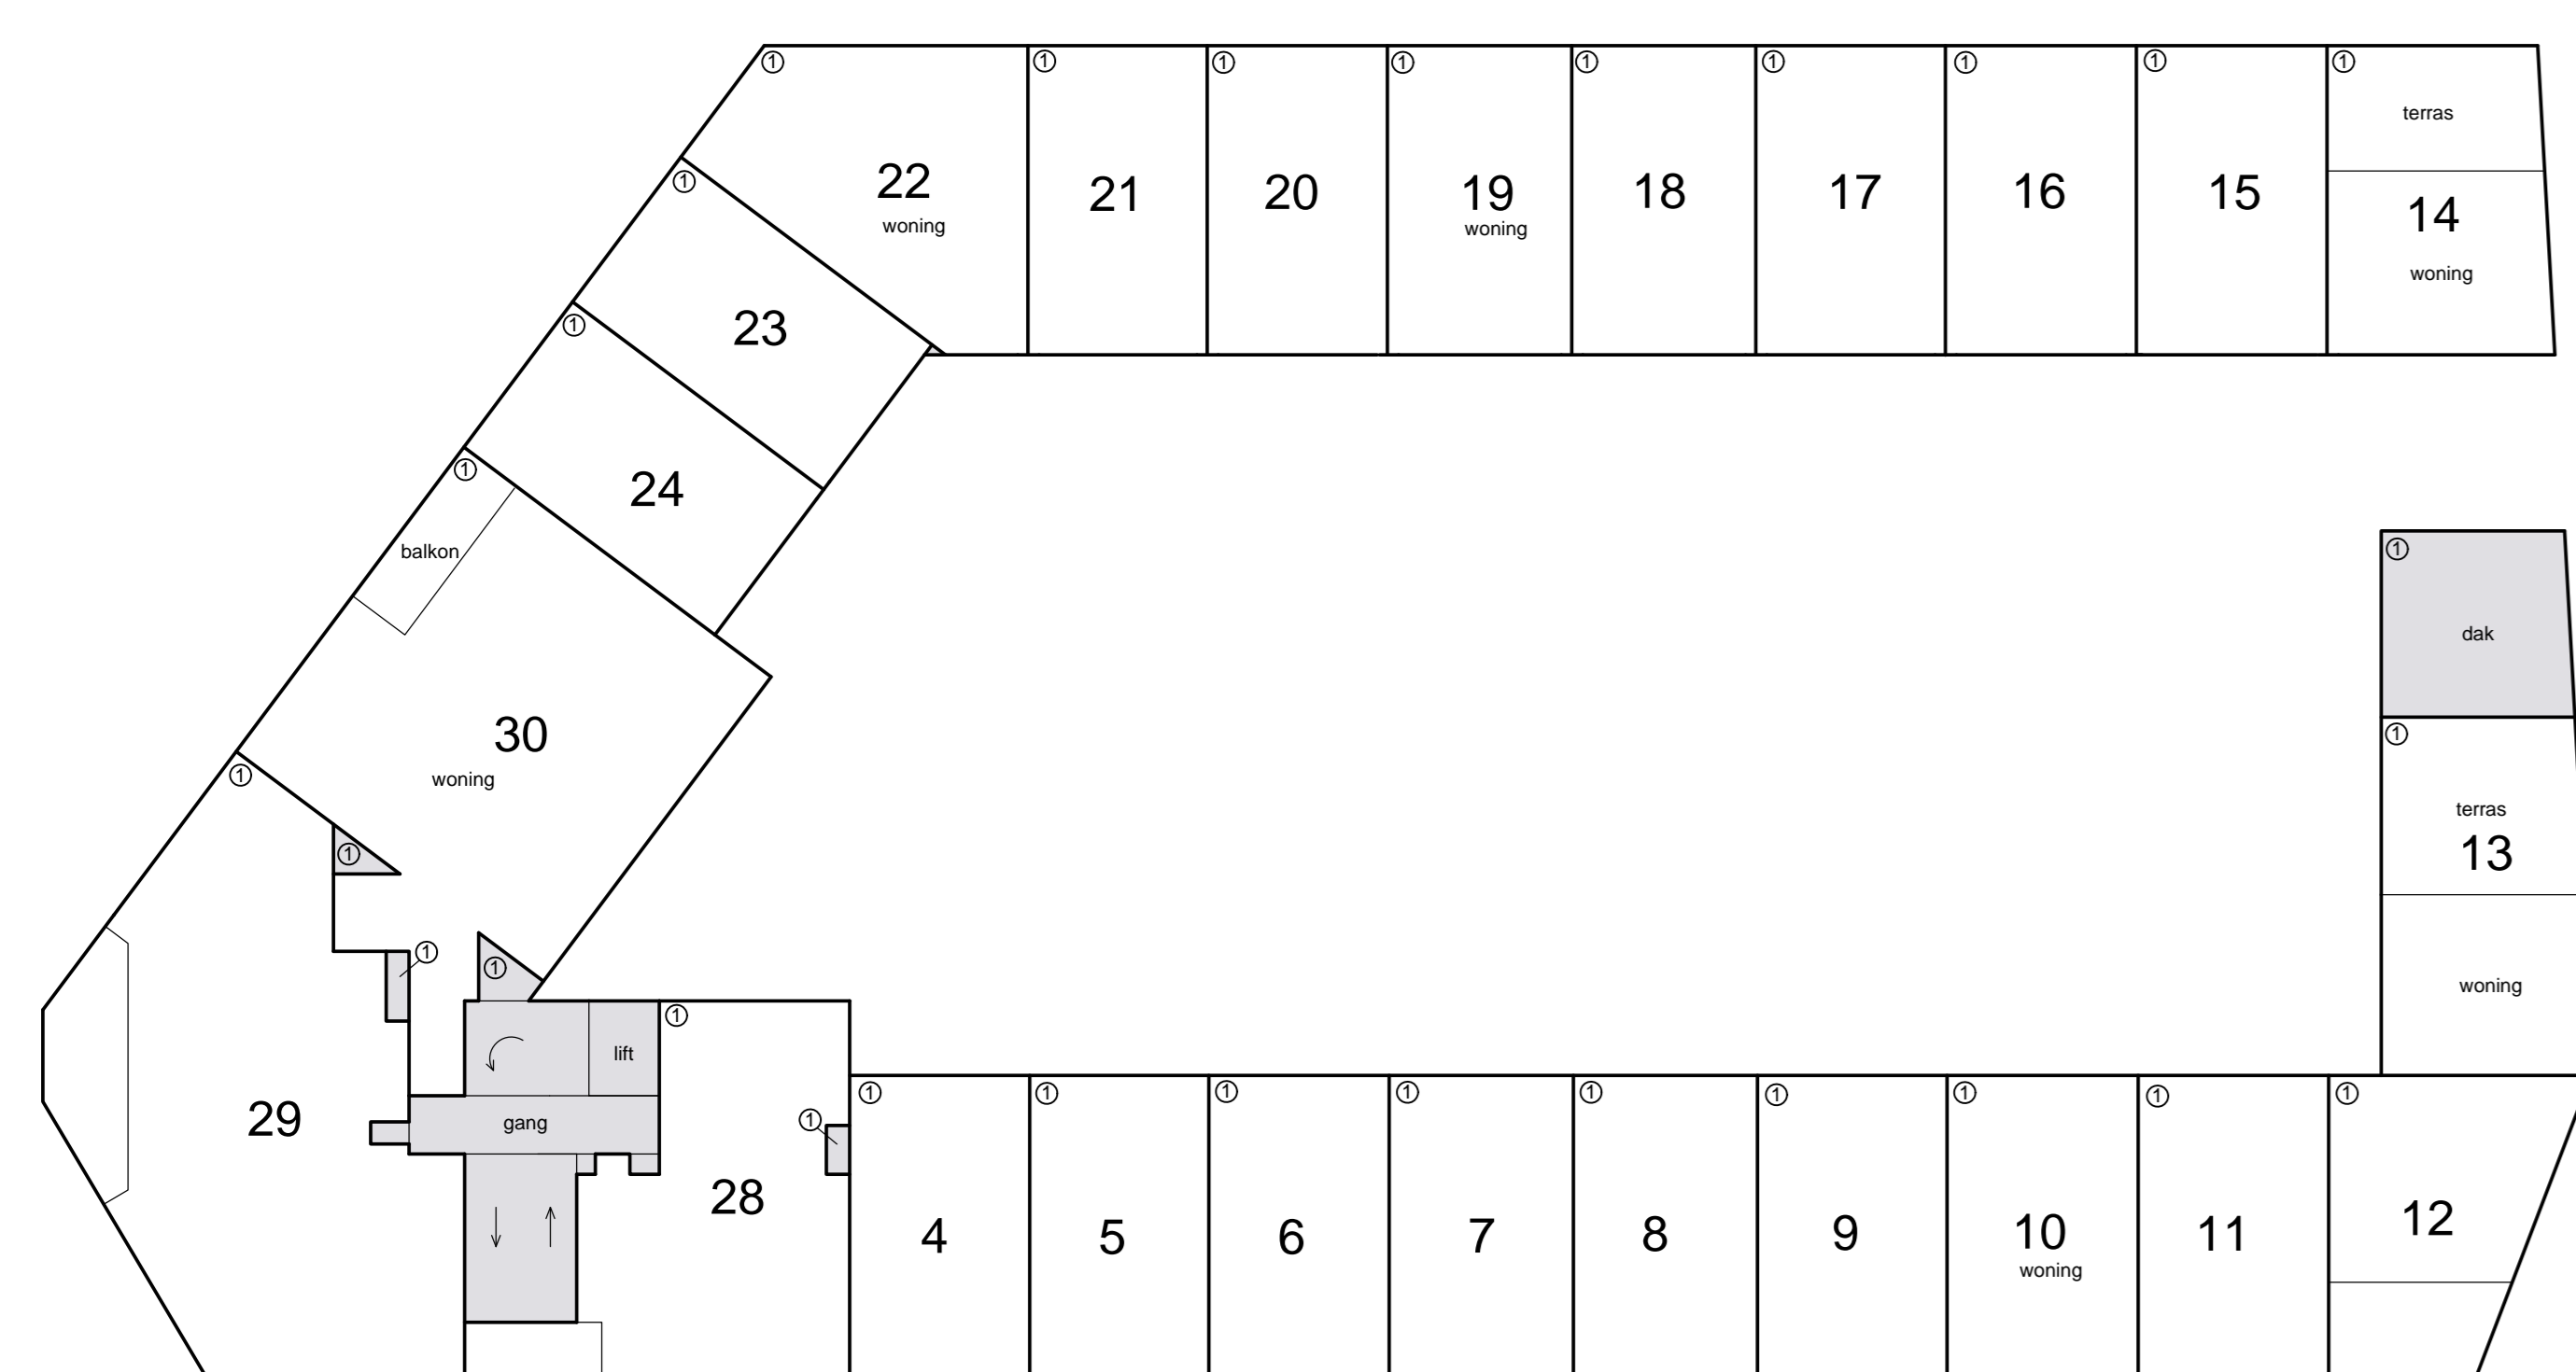


2e etage

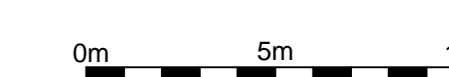

Schaal 1 : 200
= Gemeenschappelijk
Tekening bestaat uit 3 bladen
Blad 3

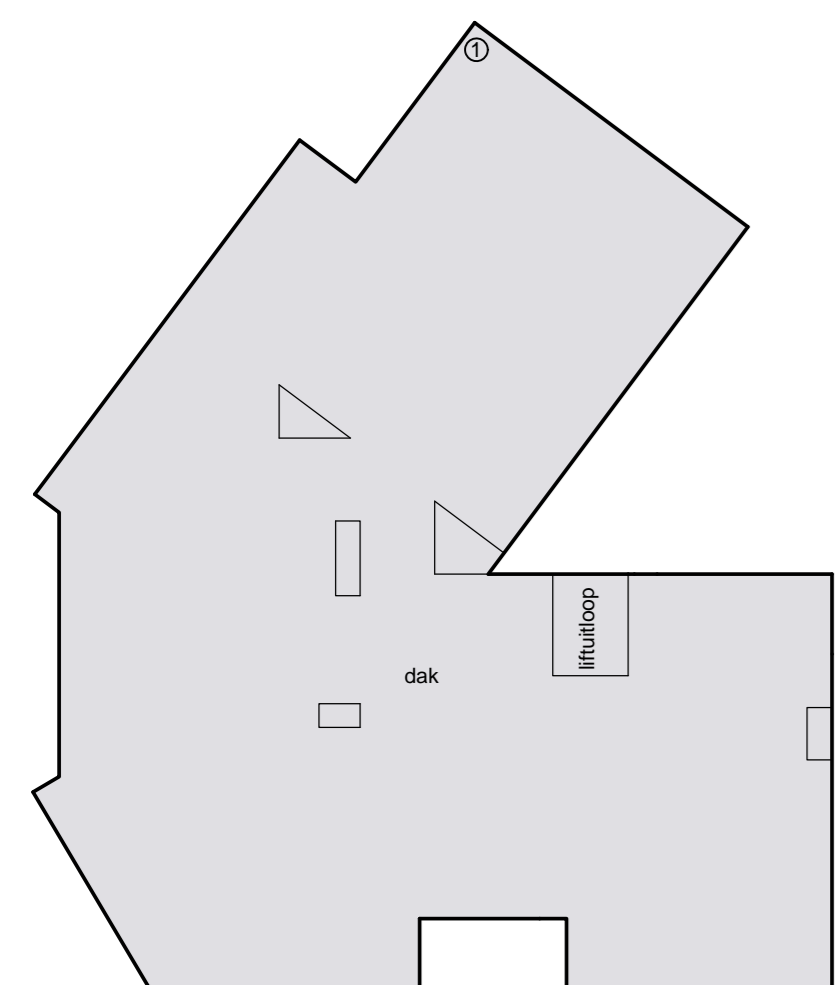

dak

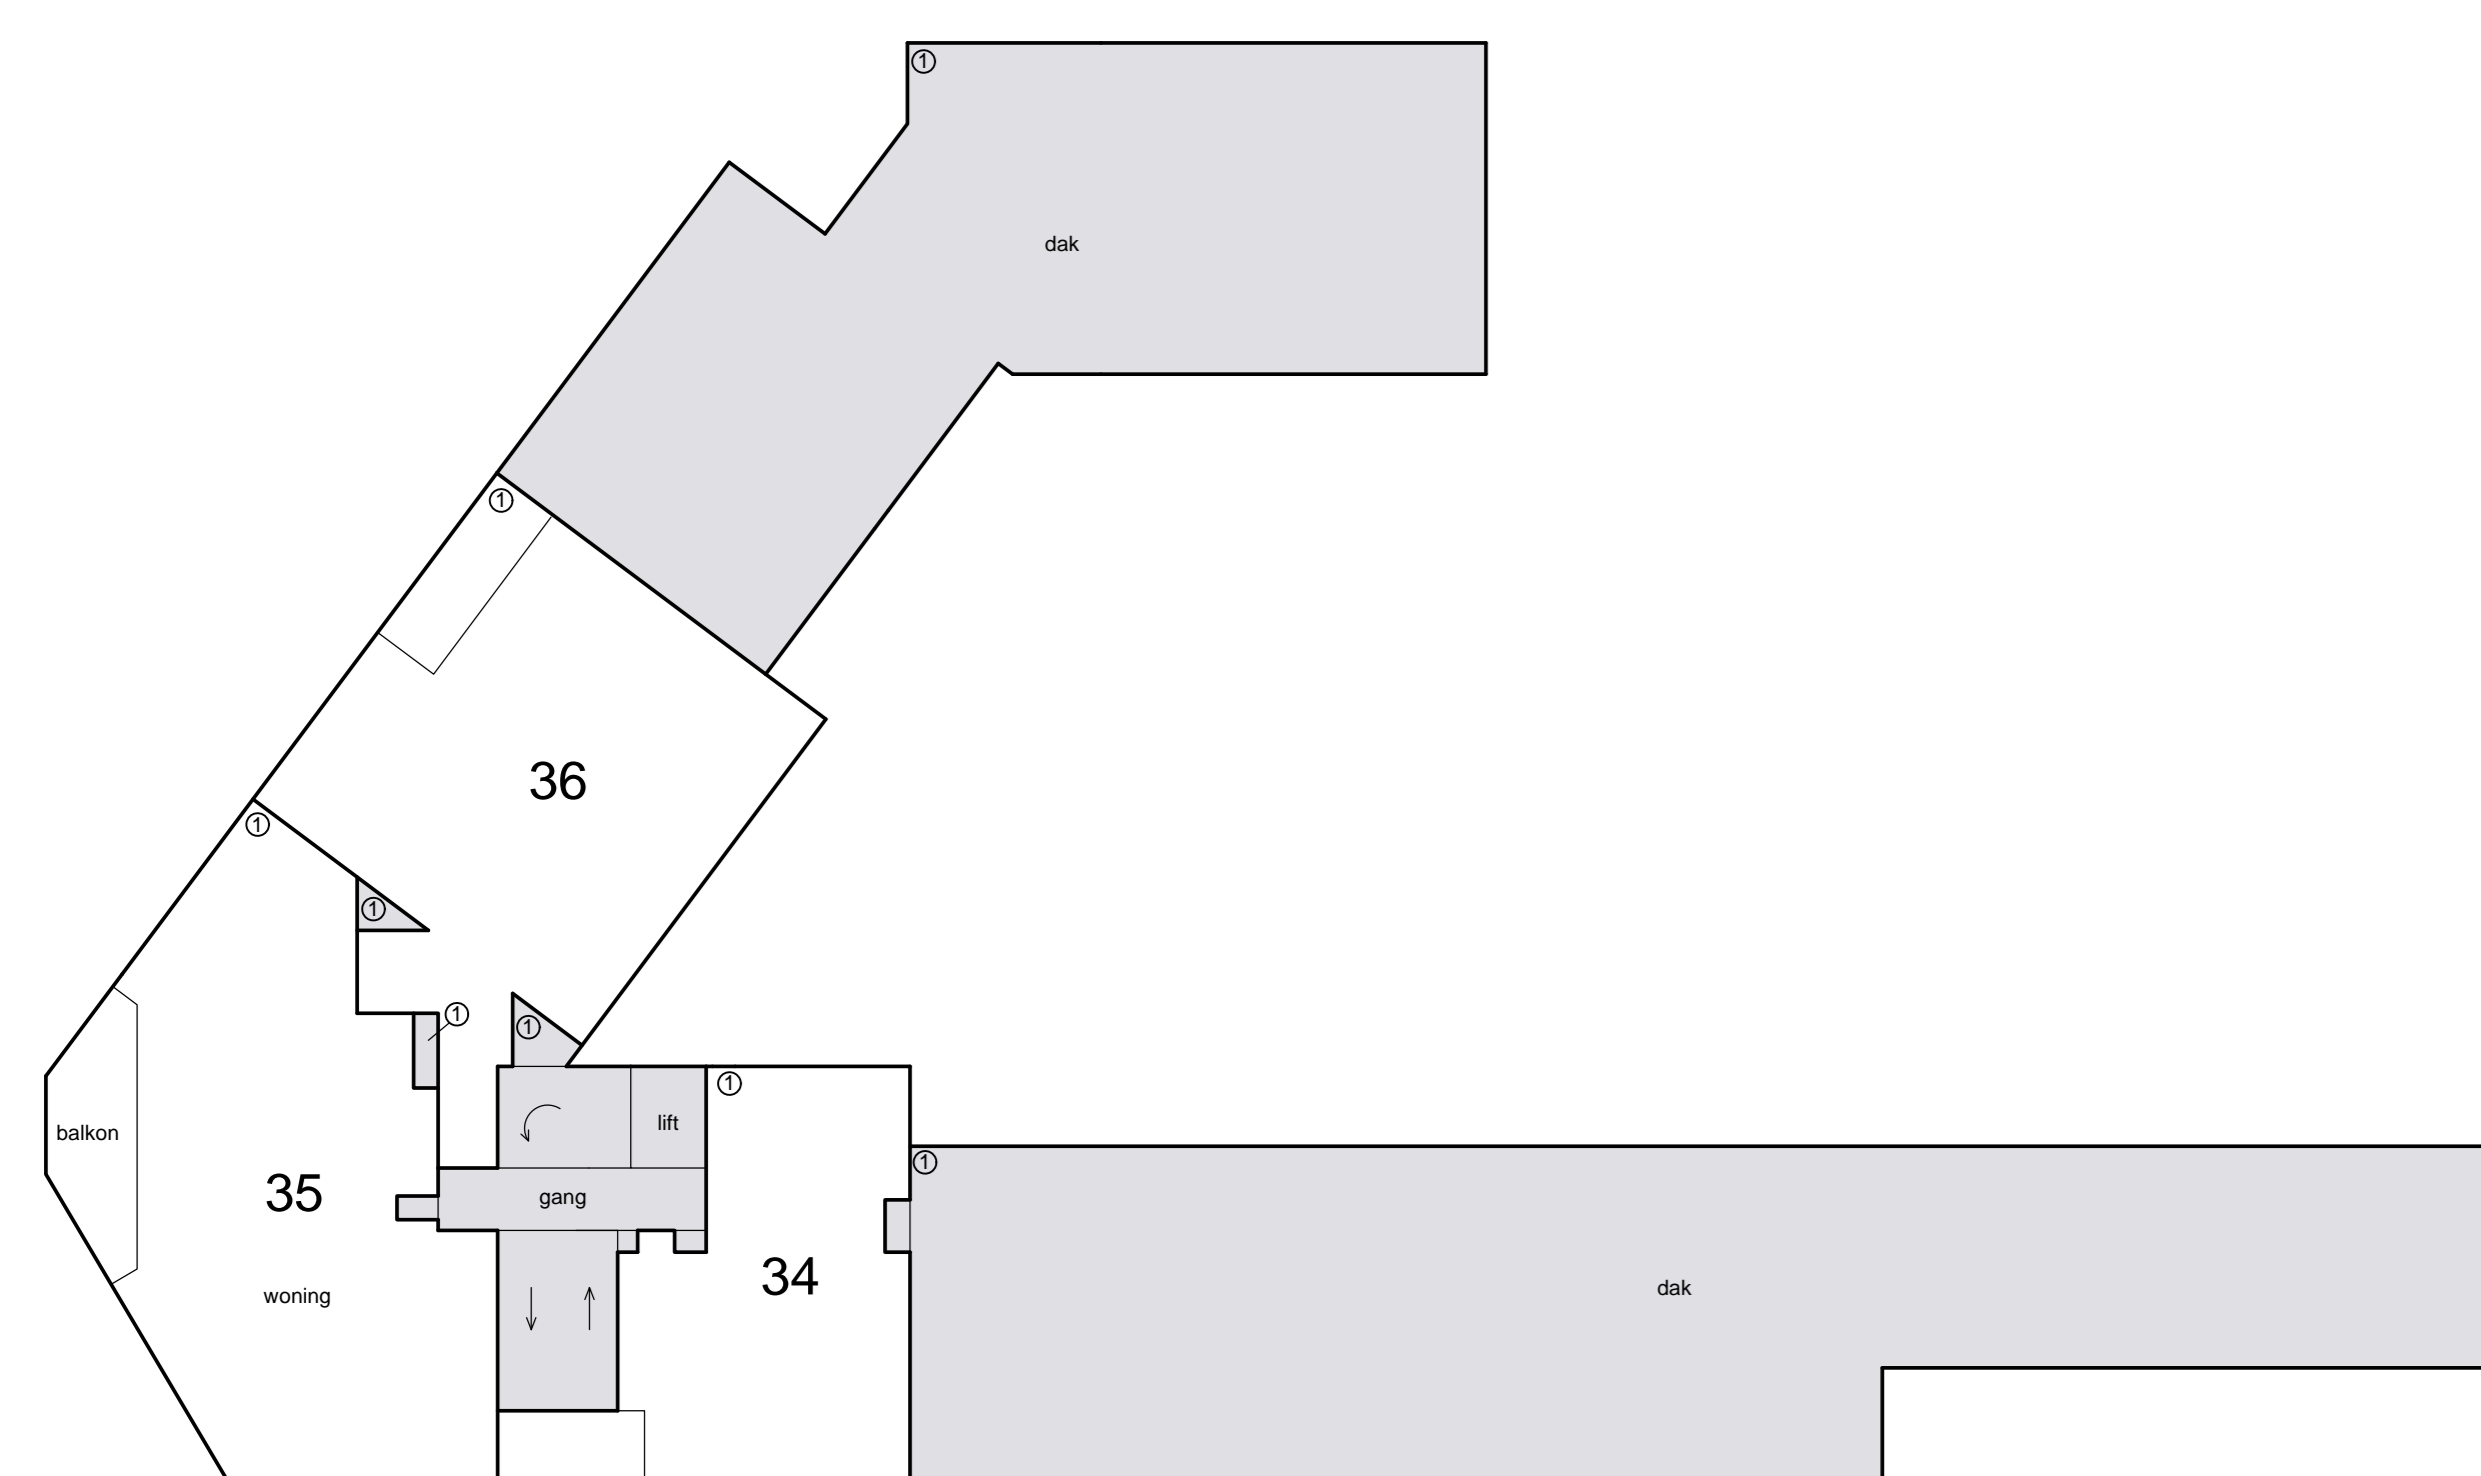

4e etage

