



Voorgevel  
1 : 100

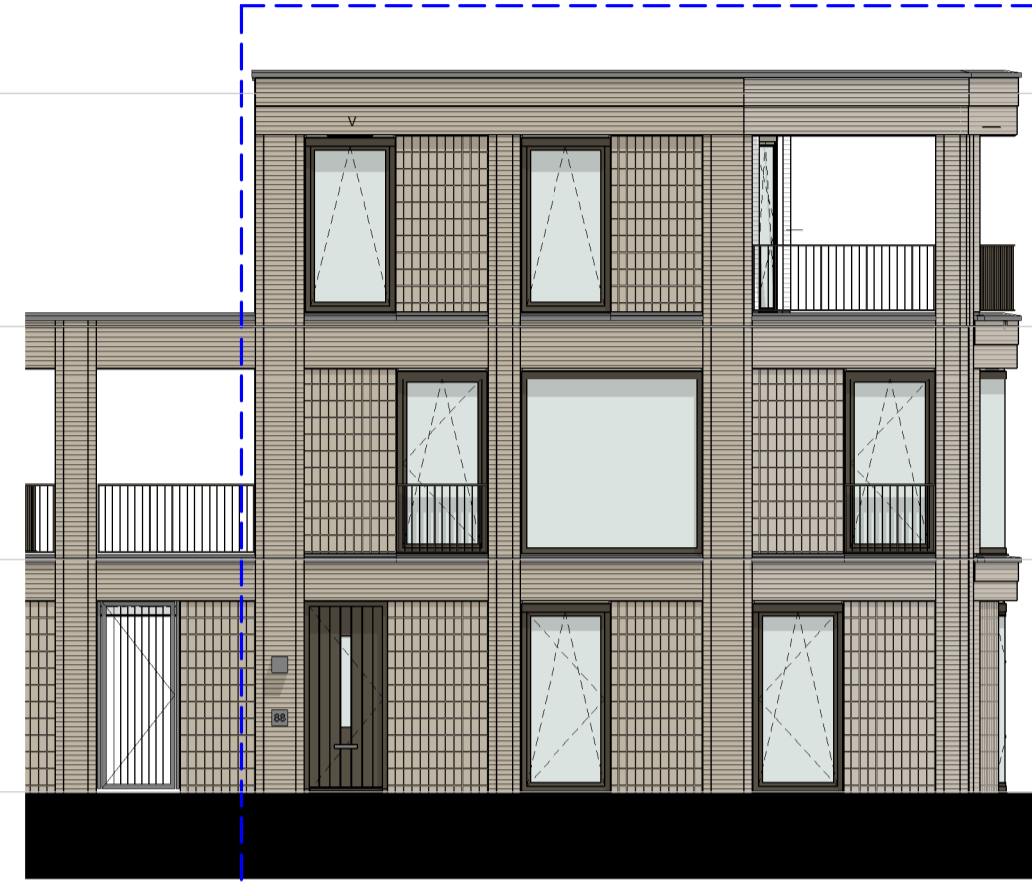

Zijgevel  
1 : 100



Achtergevel  
1 : 100

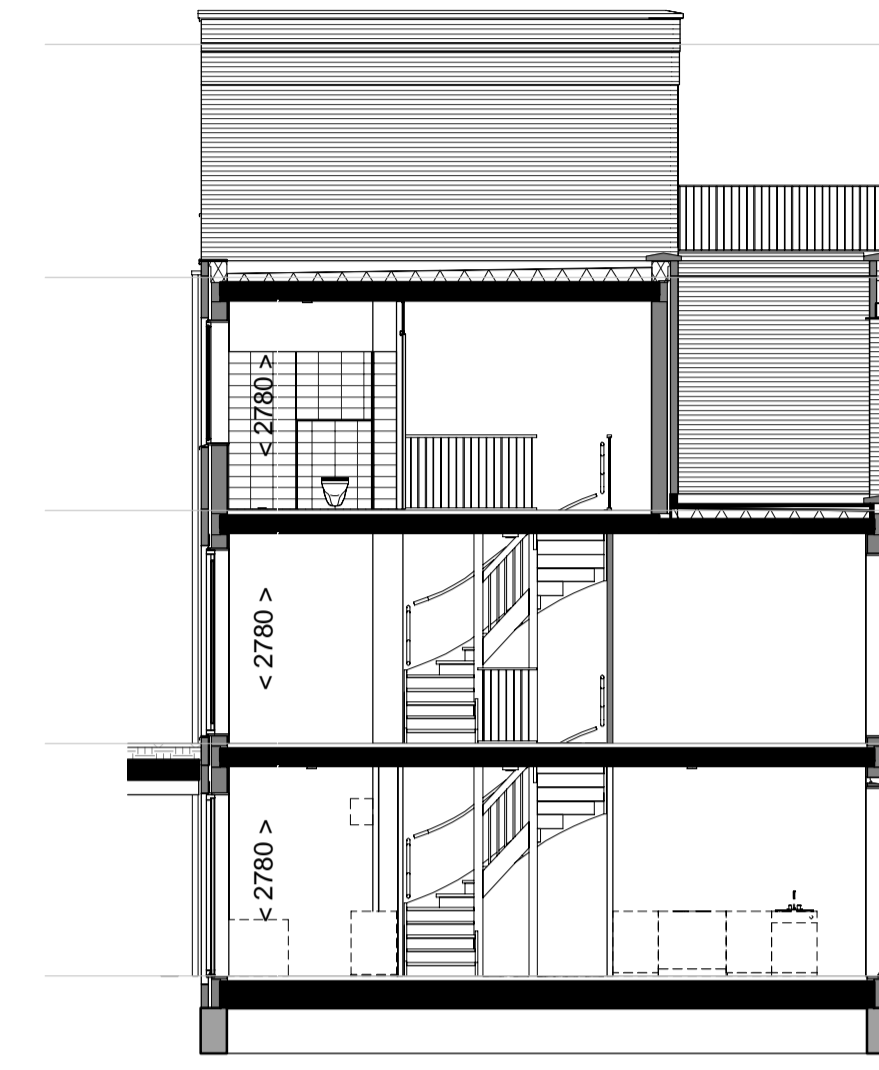

Doorsnede  
1 : 100


**Renvooi:**

- ⊕ Hemelwaterafvoer
- Dorpel
- ⊞ Vloerverdeler
- s Suskast
- v Ventilatioerooster
- ⊙ Beldrukker
- ⊕ Bel schel
- ⊞ Videofoon
- ⊙<sup>rm</sup> Rookmelder volgens NEN 2555
- ⊞ Schakelaar
- ⊞ Serieschakelaar
- ⊞ Wisselschakelaar
- ⊞ 3-standen schakelaar
- ⊞ Centraaldoos met lichtpunt
- ⊞ Wandlichtpunt binnen
- ⊞ Wandlichtpunt buiten
- ⊞ Aansluitpunt zonder armatuur
- ⊞ Wandcontactdoos
- ⊞ Wandcontactdoos dubbel geaard horizontaal in inbouwdoos
- ⊞ Aansluitpunt mechanische ventilatie
- ⊞ Aansluitpunt wasmachine
- ⊞ Aansluitpunt wtw-unit
- ⊞ Aansluitpunt stadsverwarming
- ⊞ Aansluitpunt vaatwasser
- ⊞ Aansluitpunt afzuigkap
- ⊞ Aansluitpunt koelkast
- ⊞ Aansluitpunt combi
- ⊞ Aansluitpunt kooktoestel
- ⊞ Dubbele wandcontactdoos verticaal
- ⊞ Aansluitpunt Thermostaat
- ⊞ Aansluitpunt centrale antenne installatie
- ⊞ Loze leiding
- ⊞ Aansluitpunt boiler
- ⊞ Centraal aardingspunt
- ⊞ Afzuigpunt ventilatie
- ⊞ Inblaaspunt ventilatie
- ⊞ rad Opstelplaats design radiator
- ⊞ sv Stadsverwarming
- ⊞ WTW Opstelplaats warmerugwinnings unit
- ⊞ WM Opstelplaats wasmachine
- ⊞ MV Opstelplaats mechanische ventilatie
- < xxxx > circa maten
- schematische aanduiding woning positie
- eigendoms grens


E&W installatie zijn indicatief.  
 Kleuren en materialen zijn indicatief.  
 Materialen en afwerking cf. technische omschrijving en technische uitwerking

verdeling terrastegels in het werk door aannemer te bepalen


Koekeninstallatie cf. tekening Bruynzeel

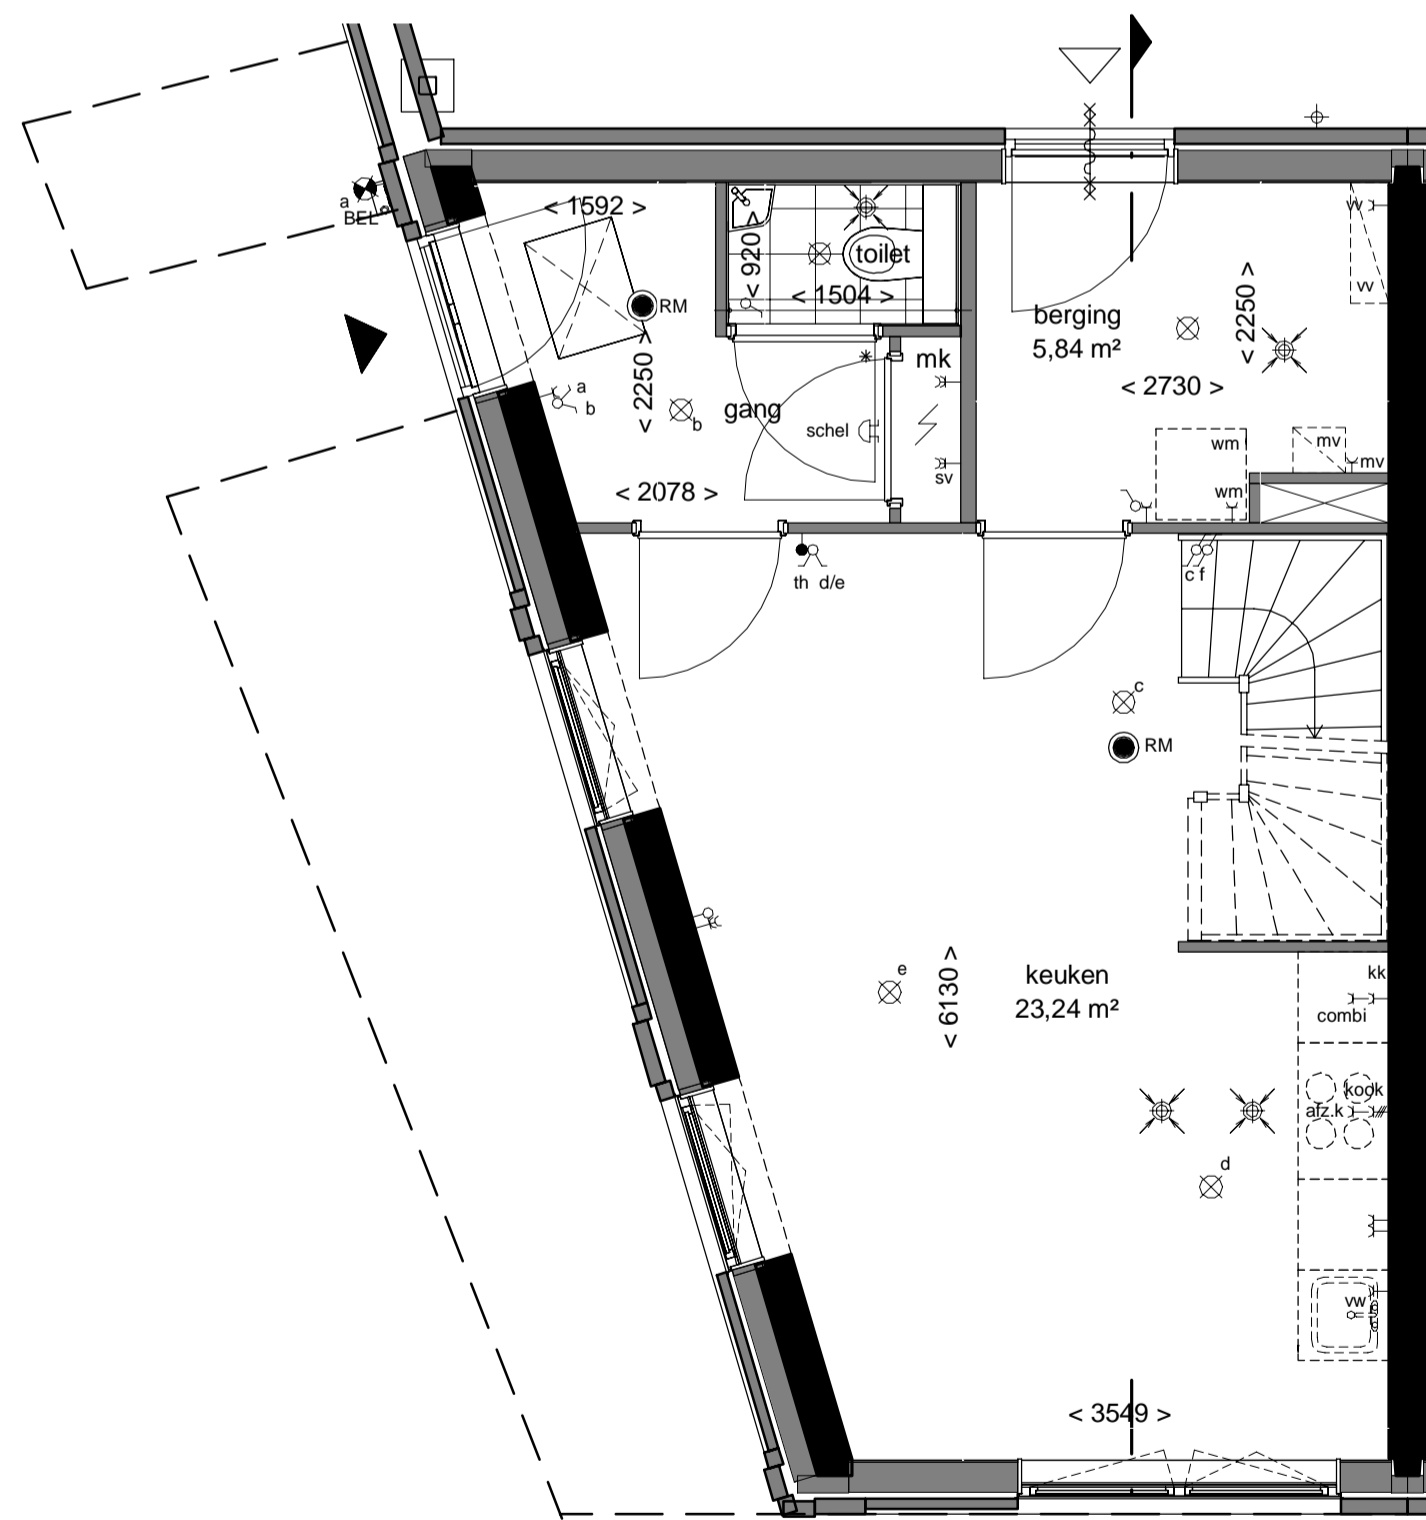


Bouwnummer: Sp 4.99  
begane grond  
1 : 50

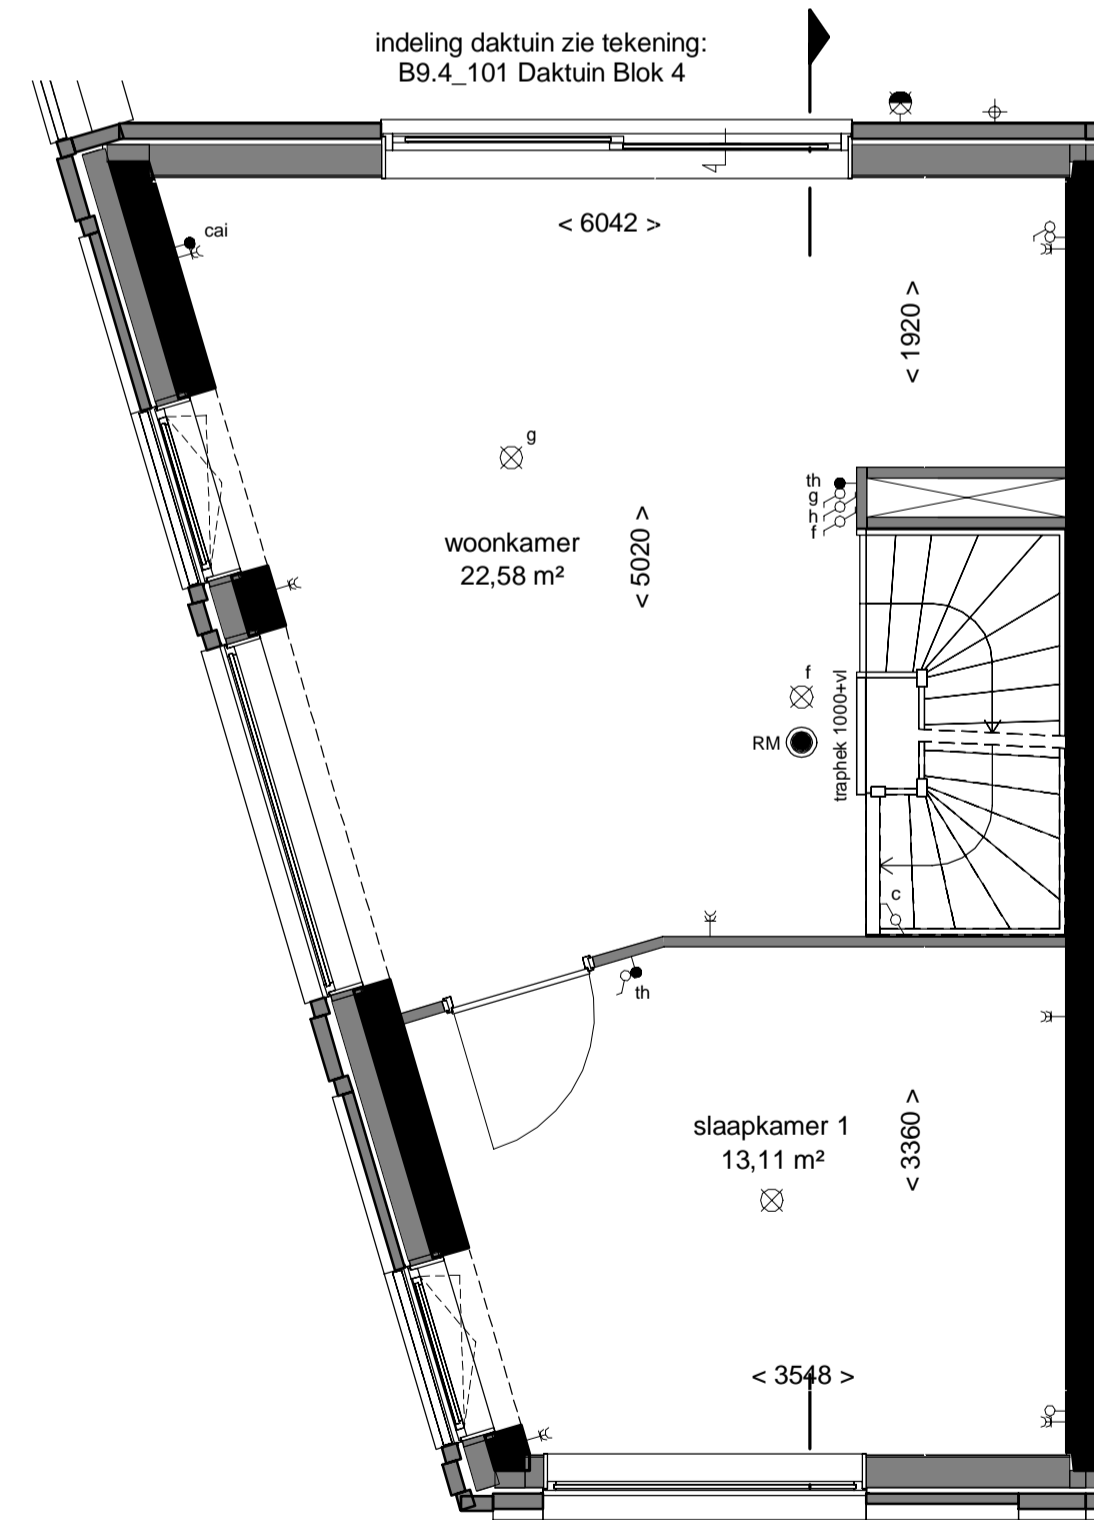

1e verdieping  
1 : 50

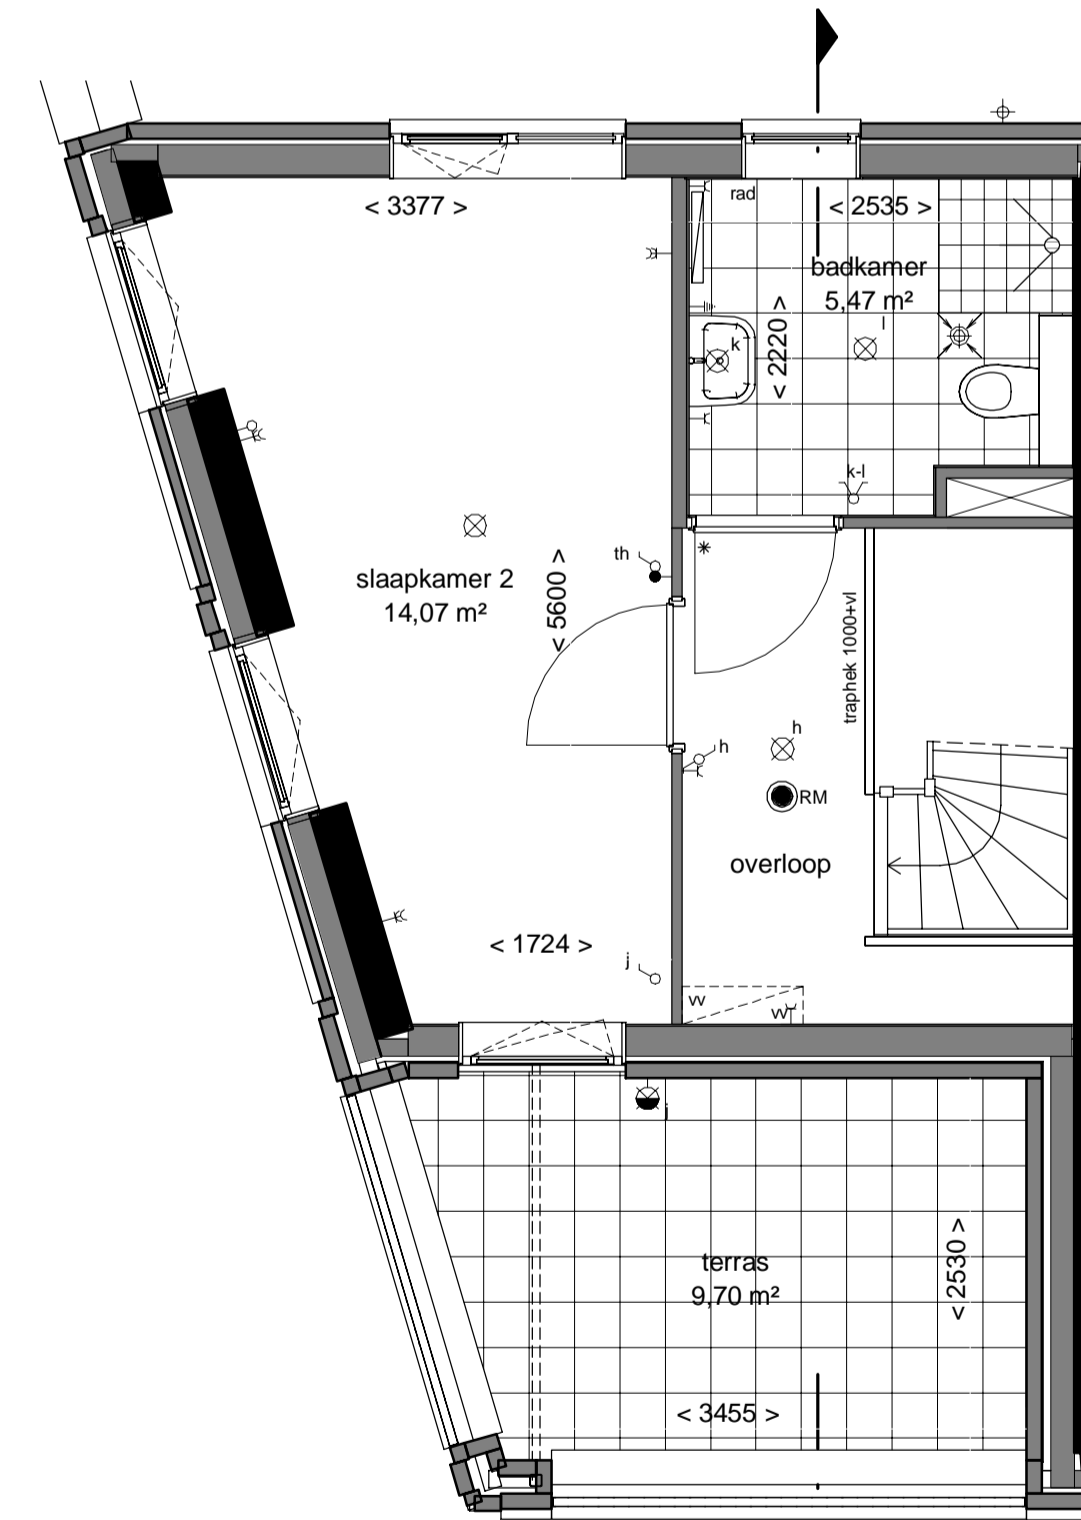

2e verdieping  
1 : 50

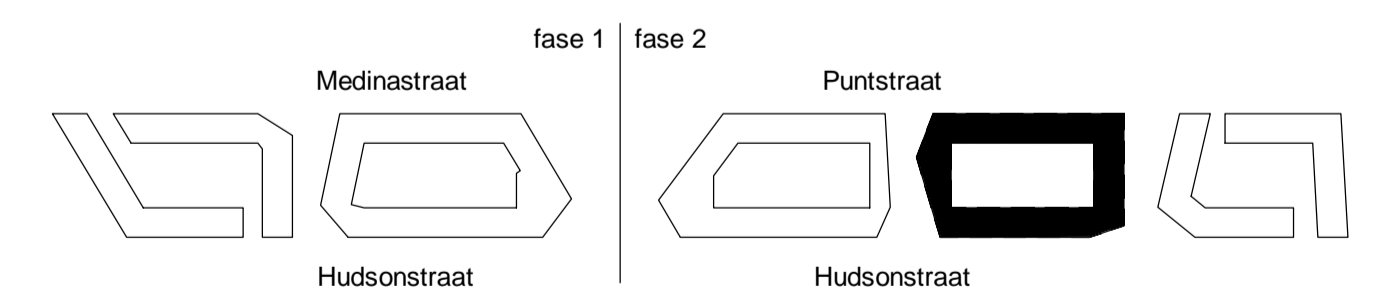

# THE HUDSONS

**DEFINITIEF**

betreft:  
Type Sp 4.99  
Blok 4  
project:  
The Hudsons  
Rotterdam, Netherlands



datum: 11-06-2019  
getekend: JAWK  
fase: Verkoop  
schaal: 1:50/1:100  
formaat: A1  
tekeningnummer: B9.4\_SP4.99

Zilverstraat 39  
2718 RP Zoetermeer  
Postbus 62  
2700 AB Zoetermeer  
T +31 78 317 01 70  
E info@eracontour.nl  
www.eracontour.nl