



gevel 3.1
1 : 200

4e bouwnummer 3.96
3e bouwnummer 3.93
2e bouwnummer 3.90
1e bouwnummer 3.87
woningtype A.3.02
bg commercieel

4e bouwnummer 3.95
3e bouwnummer 3.92
2e bouwnummer 3.89
1e bouwnummer 3.85
woningtype A.3.01

bouwnummer 3.65
woningtype A

bouwnummer 3.66
woningtype A

bouwnummer 3.67
woningtype A

bouwnummer 3.68
woningtype A

bouwnummer 3.69
woningtype A

bouwnummer 3.70
woningtype D

bouwnummer 3.71
woningtype D

bouwnummer 3.72
woningtype D

bouwnummer 3.73
woningtype Sp.3.73

▽ +15400
05 vijfde verdieping

▽ +12320
04 vierde verdieping

▽ +9240
03 derde verdieping

▽ +6160
02 tweede verdieping

▽ +3080
01 eerste verdieping

▽ Peil=0
00 begane grond



gevel 3.2
1 : 200

bouwnummer 3.73
woningtype Sp.3.73

▽ +9240
03 derde verdieping

▽ +6160
02 tweede verdieping

▽ +3080
01 eerste verdieping

▽ Peil=0
00 begane grond



gevel 3.3
1 : 200

bouwnummer 3.74
woningtype Sp.3.74

bouwnummer 3.75
woningtype Sp.3.75

▽ +9240
03 derde verdieping

▽ +6160
02 tweede verdieping

▽ +3080
01 eerste verdieping

▽ Peil=0
00 begane grond



gevel 3.4
1 : 200

bouwnummer 3.74
woningtype Sp.3.74

bouwnummer 3.76
woningtype H

bouwnummer 3.77
woningtype H

bouwnummer 3.76B
woningtype H

bouwnummer 3.79
woningtype J

bouwnummer 3.80
woningtype J

bouwnummer 3.81
woningtype B

bouwnummer 3.82
woningtype B

bouwnummer 3.83
woningtype Sp.3.83

▽ +12320
04 vierde verdieping

▽ +9240
03 derde verdieping

▽ +6160
02 tweede verdieping

▽ +3080
01 eerste verdieping

▽ Peil=0
00 begane grond



gevel 3.5
1 : 200

bouwnummer 3.83
woningtype Sp.3.83

bouwnummer 3.84
woningtype C

bouwnummer 3.85
woningtype C

4e bouwnummer 3.88
3e bouwnummer 3.91
2e bouwnummer 3.94
1e bouwnummer 3.97
woningtype A.3.03

4e bouwnummer 3.96
3e bouwnummer 3.93
2e bouwnummer 3.90
1e bouwnummer 3.87
woningtype A.3.02
bg commercieel

▽ +15400
05 vijfde verdieping

▽ +12320
04 vierde verdieping

▽ +9240
03 derde verdieping

▽ +6160
02 tweede verdieping

▽ +3080
01 eerste verdieping

▽ Peil=0
00 begane grond



gevel 3.6
1 : 200

4e bouwnummer 3.96
3e bouwnummer 3.93
2e bouwnummer 3.90
1e bouwnummer 3.87
woningtype A.3.02
bg commercieel

▽ +15400
05 vijfde verdieping

▽ +12320
04 vierde verdieping

▽ +9240
03 derde verdieping

▽ +6160
02 tweede verdieping

▽ +3080
01 eerste verdieping

▽ Peil=0
00 begane grond



gevel 3.7
1 : 200

bouwnummer 3.83
woningtype Sp.3.83

bouwnummer 3.82
woningtype B

bouwnummer 3.81
woningtype B

bouwnummer 3.80
woningtype J

bouwnummer 3.79
woningtype J

bouwnummer 3.76B
woningtype H

bouwnummer 3.77
woningtype H

bouwnummer 3.76
woningtype H

bouwnummer 3.74
woningtype Sp.3.74


▽ +12320
04 vierde verdieping

▽ +9240
03 derde verdieping

▽ +6160
02 tweede verdieping

▽ +3080
01 eerste verdieping

▽ Peil=0
00 begane grond

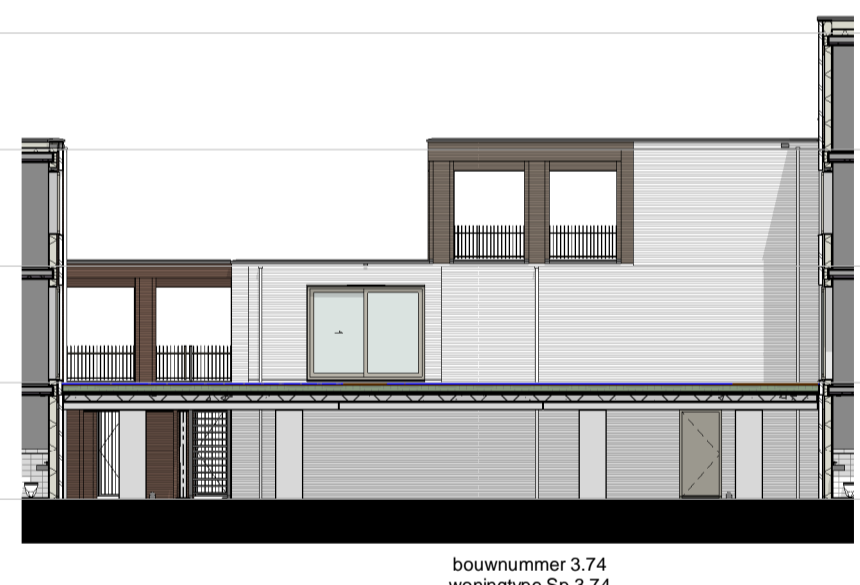

gevel 3.8
1 : 200

bouwnummer 3.74
woningtype Sp.3.74

▽ +12320
04 vierde verdieping

▽ +9240
03 derde verdieping

▽ +6160
02 tweede verdieping

▽ +3080
01 eerste verdieping

▽ Peil=0
00 begane grond



gevel 3.11
1 : 200

4e bouwnummer 3.88
3e bouwnummer 3.91
2e bouwnummer 3.94
1e bouwnummer 3.97
woningtype A.3.03

bouwnummer 3.85
woningtype C

bouwnummer 3.84
woningtype C

▽ +15400
05 vijfde verdieping

▽ +12320
04 vierde verdieping

▽ +9240
03 derde verdieping

▽ +6160
02 tweede verdieping

▽ +3080
01 eerste verdieping

▽ Peil=0
00 begane grond



gevel 3.9
1 : 200

bouwnummer 3.74
woningtype Sp.3.74

bouwnummer 3.73
woningtype Sp.3.73

bouwnummer 3.72
woningtype D

bouwnummer 3.71
woningtype D

bouwnummer 3.70
woningtype D

bouwnummer 3.69
woningtype A

bouwnummer 3.68
woningtype A

bouwnummer 3.67
woningtype A

bouwnummer 3.66
woningtype A

bouwnummer 3.65
woningtype A

4e bouwnummer 3.95
3e bouwnummer 3.92
2e bouwnummer 3.89
1e bouwnummer 3.86
woningtype A.3.01

▽ +15400
05 vijfde verdieping

▽ +12320
04 vierde verdieping

▽ +9240
03 derde verdieping

▽ +6160
02 tweede verdieping

▽ +3080
01 eerste verdieping

▽ Peil=0
00 begane grond



gevel 3.10
1 : 200

4e bouwnummer 3.96
3e bouwnummer 3.93
2e bouwnummer 3.90
1e bouwnummer 3.87
woningtype A.3.02
bg commercieel

4e bouwnummer 3.88
3e bouwnummer 3.91
2e bouwnummer 3.94
1e bouwnummer 3.97
woningtype A.3.03

▽ +15400
05 vijfde verdieping


▽ +12320
04 vierde verdieping

▽ +9240
03 derde verdieping

▽ +6160
02 tweede verdieping

▽ +3080
01 eerste verdieping

▽ Peil=0
00 begane grond

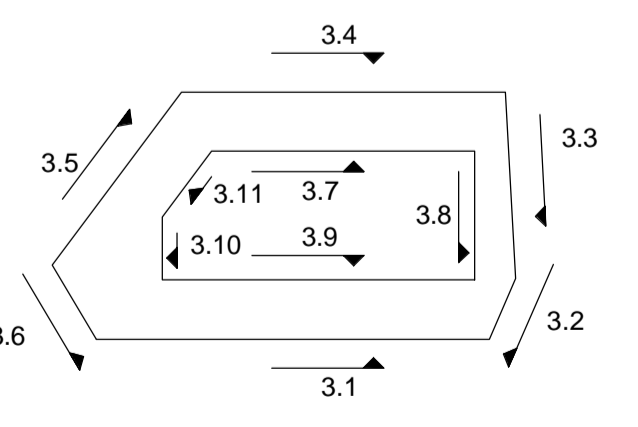

THE HUDSONS

DEFINITIEF

betreft:
Geveloverzichten
Blok 3
The Hudsons
Rotterdam, Netherlands



datum: 07-06-2019
fase: Verkoop

getekend: JA/RD
projectnummer: 11153

schaal: 1:200

formaat: A1
tekeningnummer: B9.3_200

Zilverstraat 39
2718 RP Zoetermeer
Postbus 62
2700 AB Zoetermeer
T +31 (0) 78 317 01 70
E info@eracontour.nl
www.eracontour.nl