





voorgevel
1 : 100




achtergevel
1 : 100

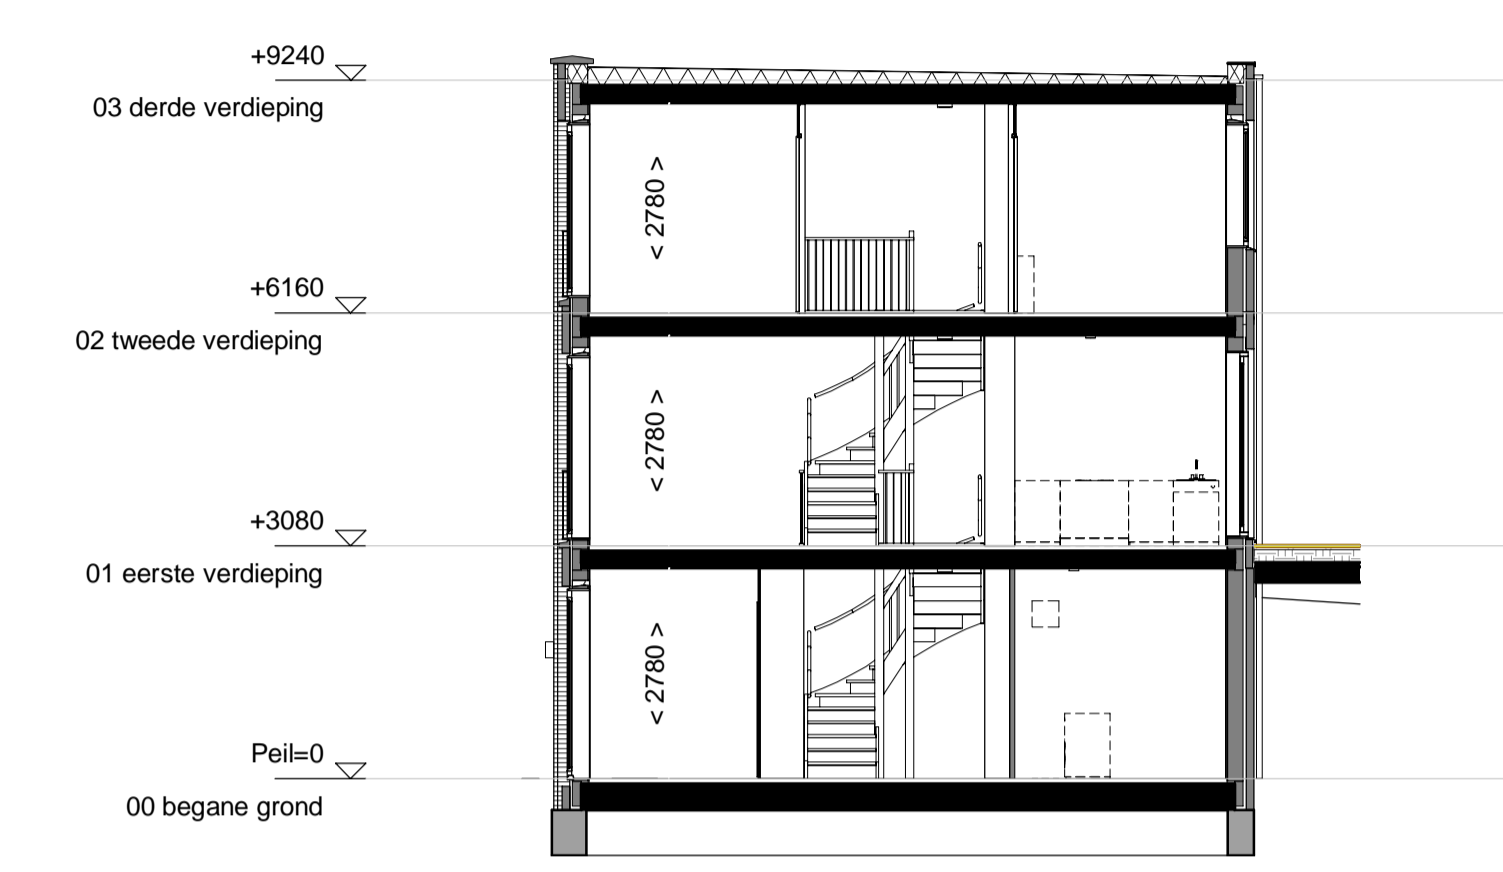


doorsnede
1 : 100

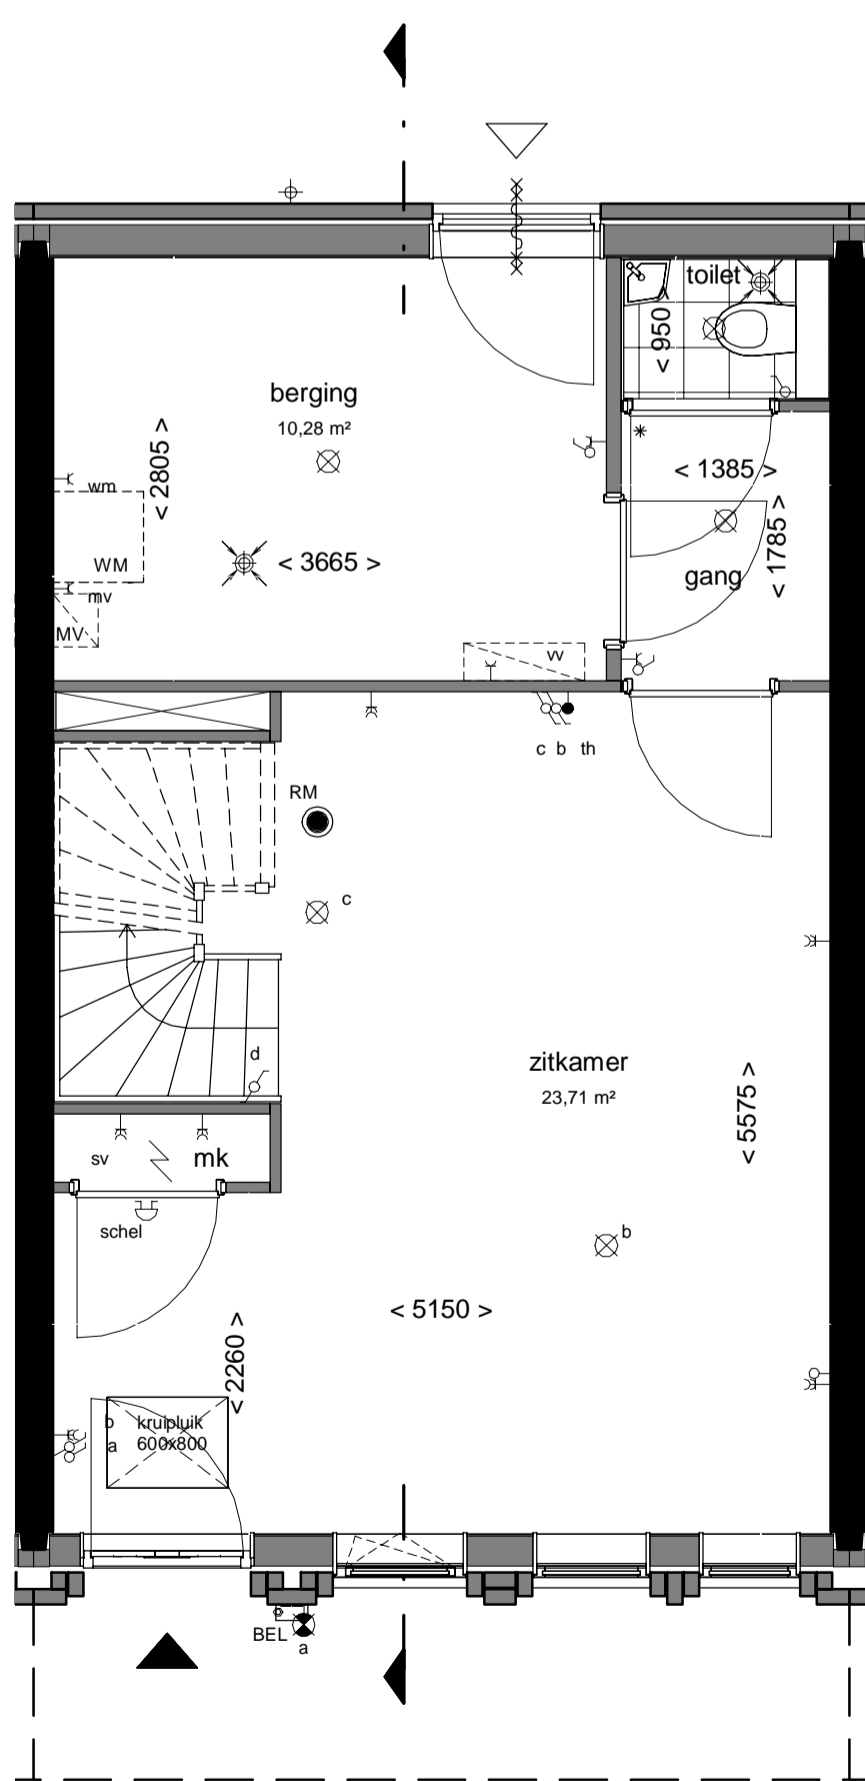


Bouwnummer: 3.77
begane grond
1 : 50

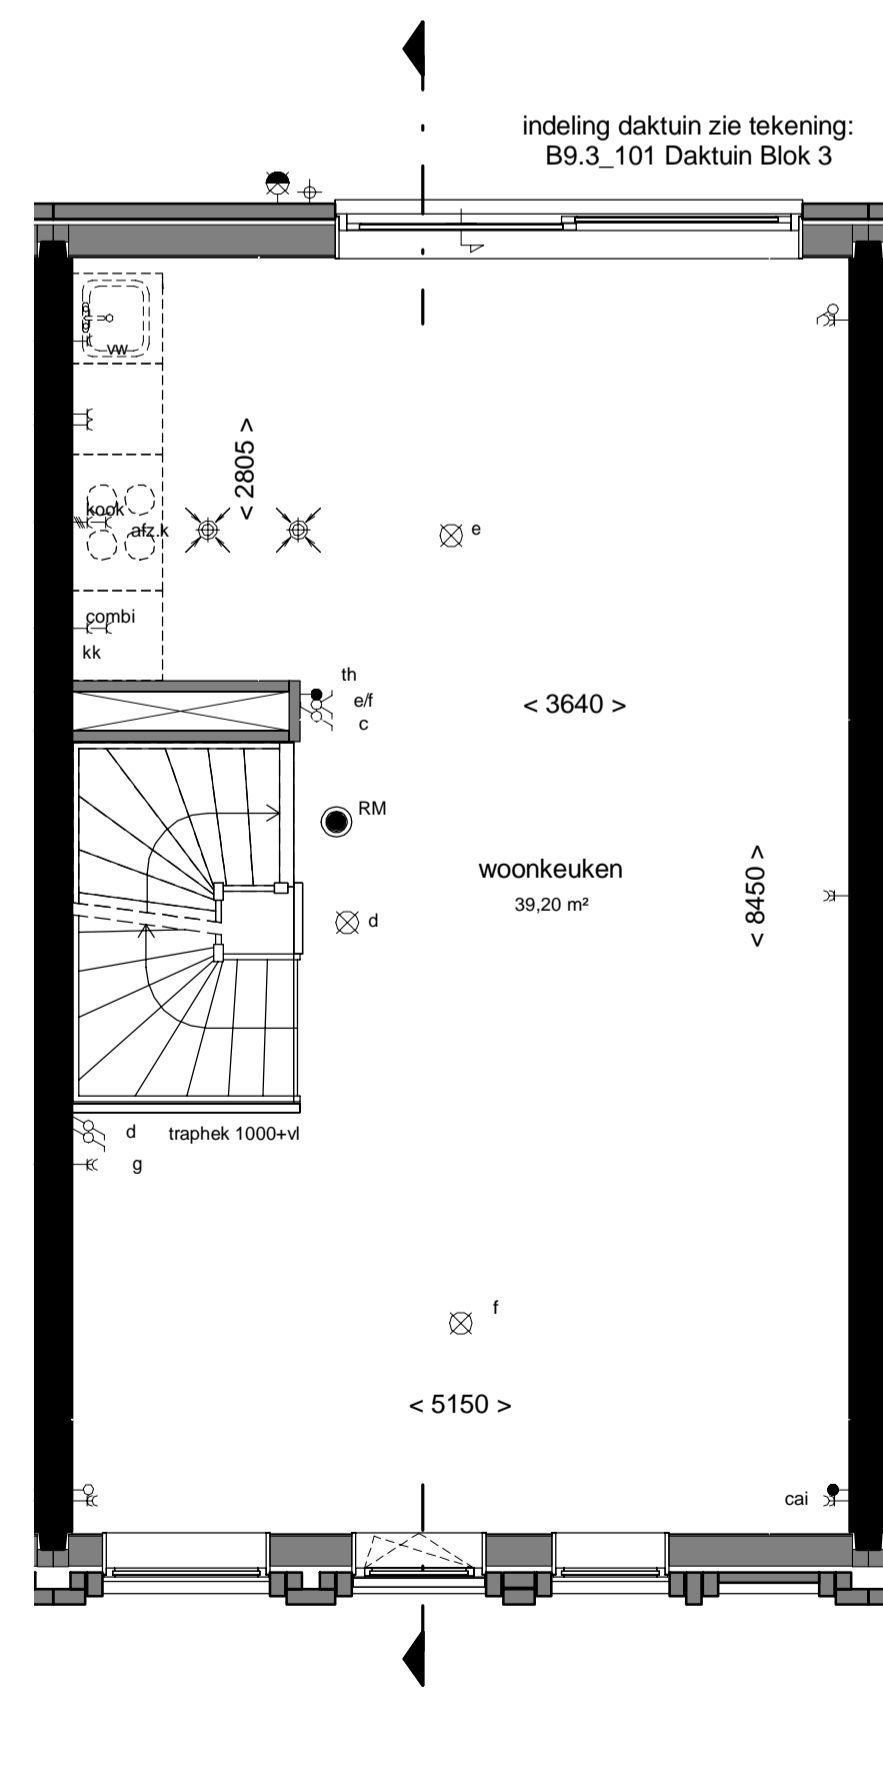


1e verdieping
1 : 50

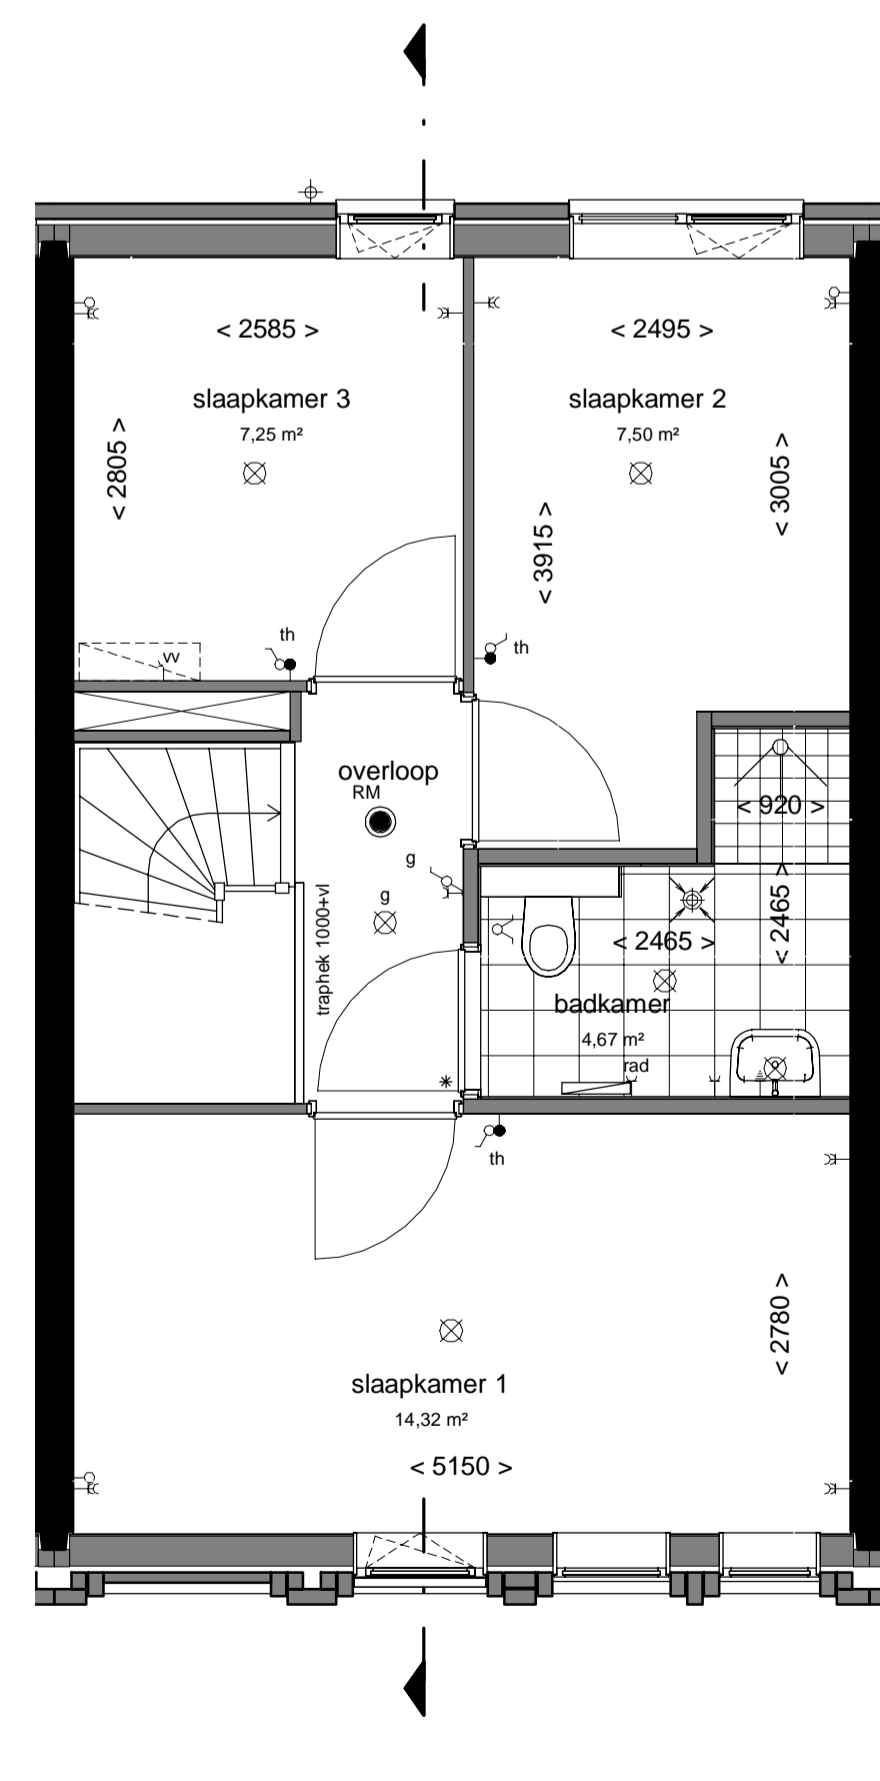


2e verdieping
1 : 50

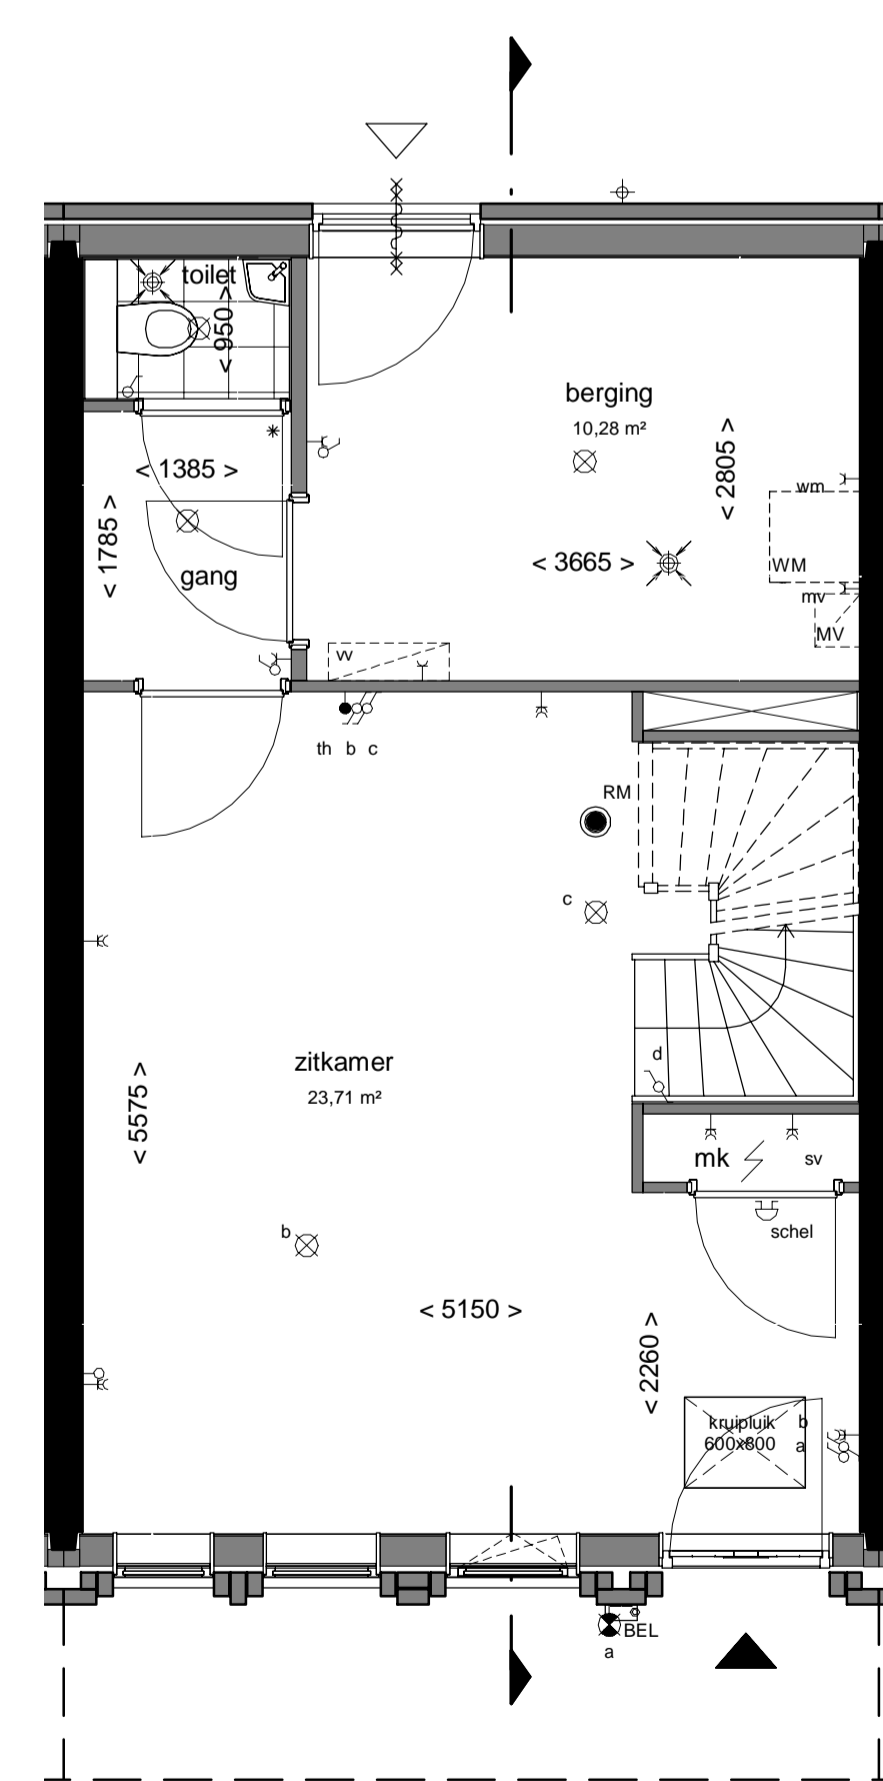

Bouwnummer: 3.76 en 3.78
begane grond
1 : 50

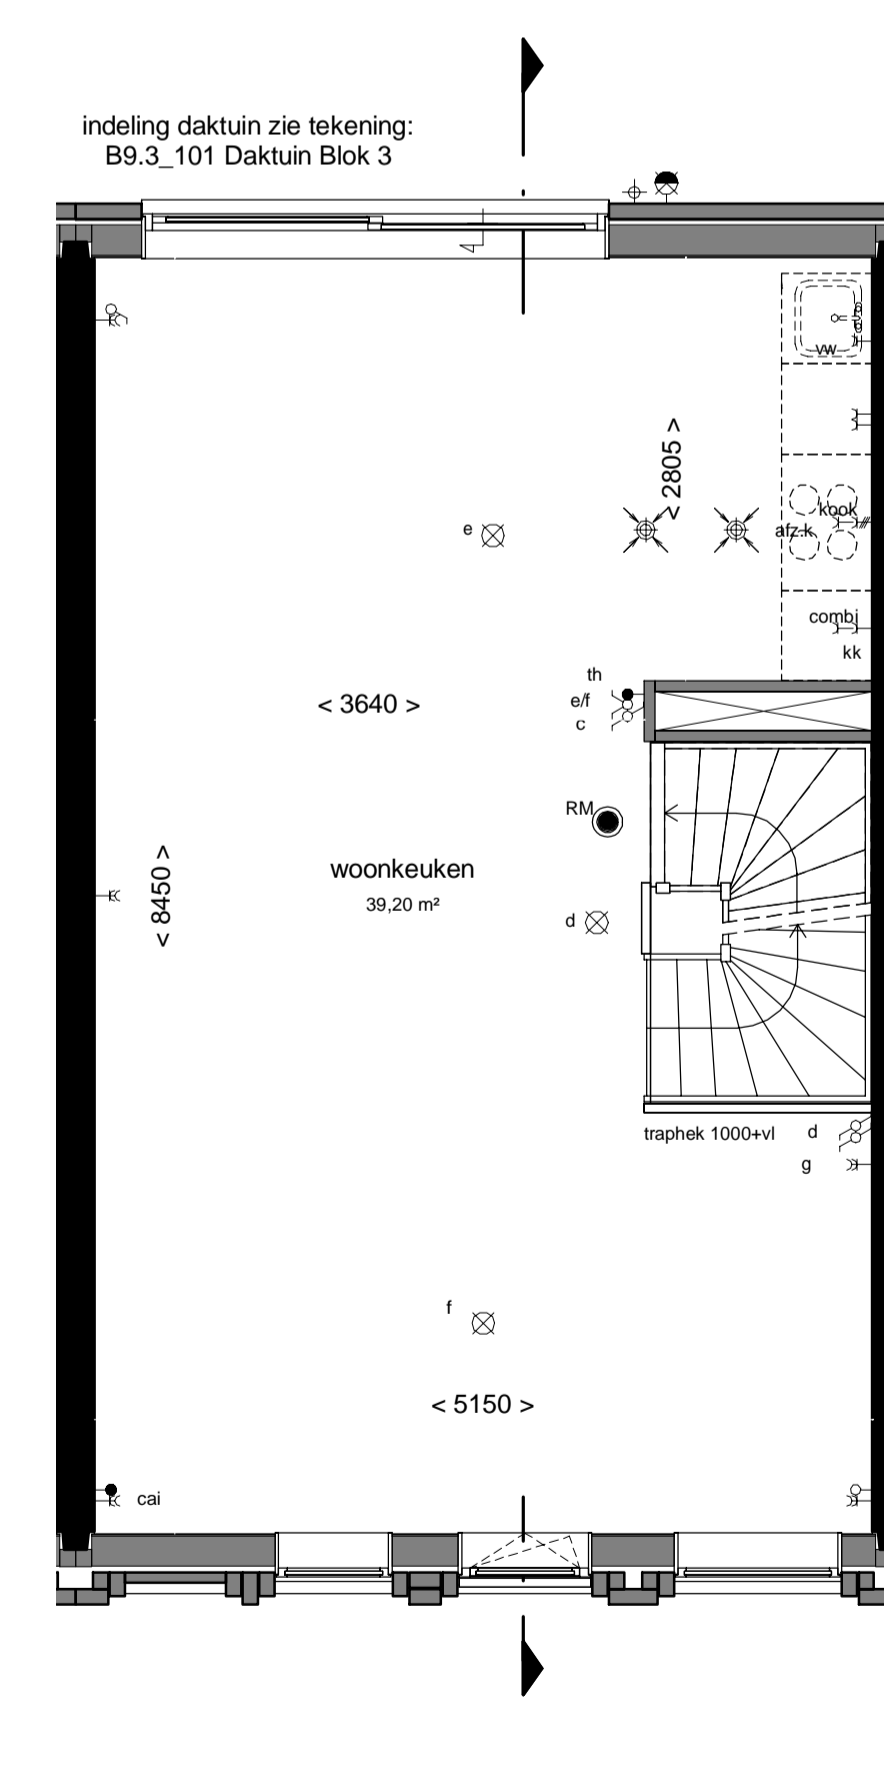


1e verdieping
1 : 50

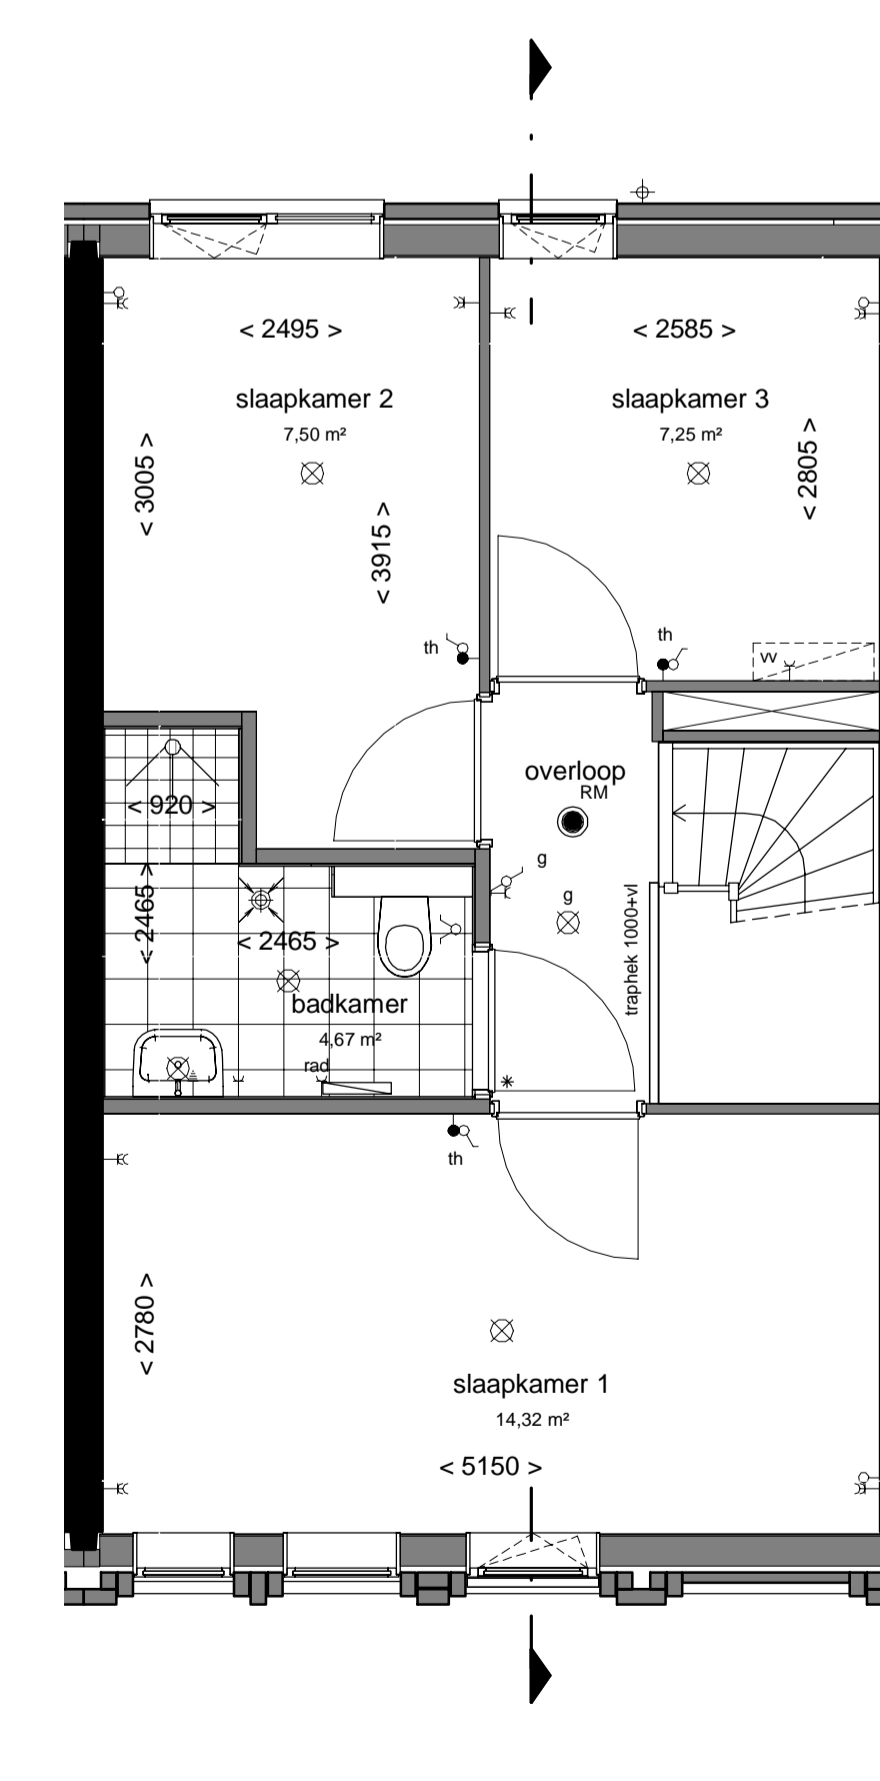

2e verdieping
1 : 50

- Renvooi:**
- ⊕ Hemelwaterafvoer
 - Dorpel
 - ⊞ Vloerverdelers
 - ⊞ Suskast
 - ⊞ Ventilatiestoer
 - ⊞ Beldrukker
 - ⊞ Bel schel
 - ⊞ Videfoon
 - ⊞ Rookmelder volgens NEN 2555
 - ⊞ Schakelaar
 - ⊞ Serieschakelaar
 - ⊞ Wisselschakelaar
 - ⊞ 3-standen schakelaar
 - ⊞ Centraaldoos met lichtpunt
 - ⊞ Wandlichtpunt binnen
 - ⊞ Wandlichtpunt buiten
 - ⊞ Aansluitpunt zonder armatuur
 - ⊞ Wandcontactdoos
 - ⊞ Wandcontactdoos dubbel geaard horizontaal in inbouwdoos
 - ⊞ Aansluitpunt mechanische ventilatie
 - ⊞ Aansluitpunt wasmachine
 - ⊞ Aansluitpunt wtw-unit
 - ⊞ Aansluitpunt stadsverwarming
 - ⊞ Aansluitpunt vaatwasser
 - ⊞ Aansluitpunt afzuigkap
 - ⊞ Aansluitpunt koelkast
 - ⊞ Aansluitpunt combi
 - ⊞ Aansluitpunt kooktoestel
 - ⊞ Dubbele wandcontactdoos verticaal
 - ⊞ Aansluitpunt Thermostaat
 - ⊞ Aansluitpunt centrale antenne installatie
 - ⊞ Loze leiding
 - ⊞ Aansluitpunt boiler
 - ⊞ Centraal aardingspunt
 - ⊞ Atzuigpunt ventilatie
 - ⊞ Inblaaspunt ventilatie
 - ⊞ rad Opstelplaats design radiator
 - ⊞ sv Stadsverwarming
 - ⊞ WTW Opstelplaats warmeruigwingsunit
 - ⊞ WM Opstelplaats wasmachine
 - ⊞ MV Opstelplaats mechanische ventilatie
 - < xxxx > circa maten
 - - - schematische aanduiding woning positie
 - - - eigendoms grens
- E&W installatie zijn indicatief.
Kleuren en materialen zijn indicatief.
Materialen en afwerking cf. technische omschrijving en technische uitwerking
- verdeling terrastegels in het werk door aannemer te bepalen
- Keukeninstallatie cf. tekening Bruynzeel

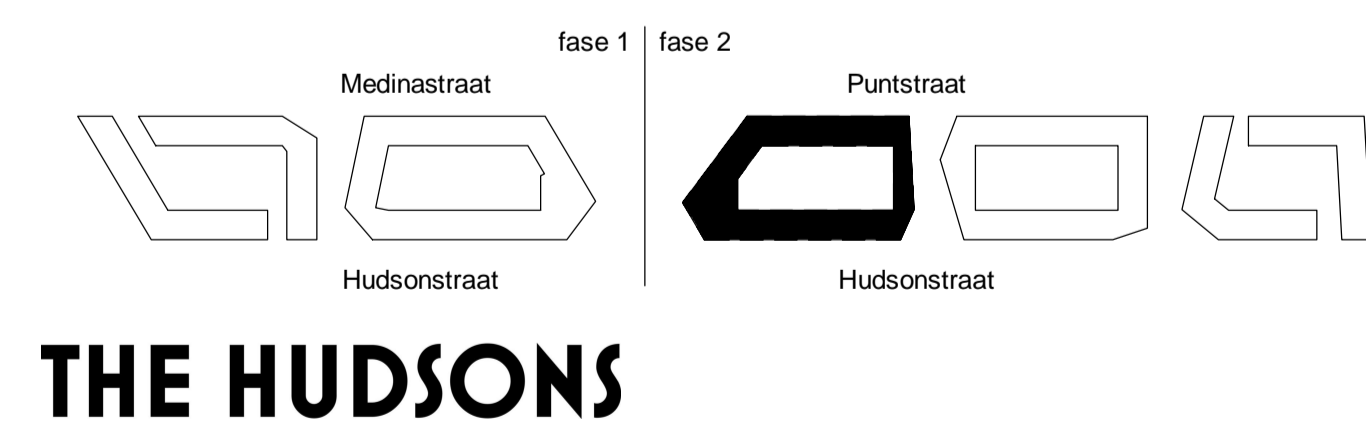

THE HUDSONS

DEFINITIEF

betreft:
Type H
Blok 3

project:
The Hudsons
Rotterdam, Netherlands



datum: 07-06-2019
getekend: JA/RD
schaal: 1:50/1:100
formaat: A1+

Zilverstraat 39
2718 RP Zoetermeer
Postbus 62
2700 AB Zoetermeer
T +31 78 317 01 10
E info@eracontour.nl
www.eracontour.nl

projectnummer:
Verkoop 11153
tekeningsnummer:
B9.3_H