



voorgevel
1 : 100



achtergevel
1 : 100



doorsnede
1 : 100


Renvooi:

- Hemelwaterafvoer
- Dorpel
- Vloerverdeler
- Suskast
- Ventilatierooster
- Beldrukker
- Bel schel
- Videofoon
- Rookmelder volgens NEN 2555
- Schakelaar
- Serieschakelaar
- Wisselschakelaar
- 3-standen schakelaar
- Centraaldoos met lichtpunt
- Wandlichtpunt binnen
- Wandlichtpunt buiten
- Aansluitpunt zonder armatuur
- Wandcontactdoos
- Wandcontactdoos dubbel geaard horizontaal in inbouwdoos
- Aansluitpunt mechanische ventilatie
- Aansluitpunt wasmachine
- Aansluitpunt wtw-unit
- Aansluitpunt stadsverwarming
- Aansluitpunt vaatwasser
- Aansluitpunt afzuigkap
- Aansluitpunt koelkast
- Aansluitpunt combi
- Aansluitpunt kooktoestel
- Dubbele wandcontactdoos verticaal
- Aansluitpunt Thermostaat
- Aansluitpunt centrale antenne installatie
- Loze leiding
- Aansluitpunt boiler
- Centraal aardingspunt
- Afzuigpunt ventilatie
- Inblaaspunt ventilatie
- Opstelplaats design radiator
- Stadsverwarming
- Opstelplaats warmerugwinnings unit
- Opstelplaats wasmachine
- Opstelplaats mechanische ventilatie
- circa maten
- schematische aanduiding woning positie
- eigendoms grens


E&W installatie zijn indicatief.
 Kleuren en materialen zijn indicatief.
 Materialen en afwerking cf. technische omschrijving en technische uitwerking

verdeling terrastegels in het werk door aannemer te bepalen


Koekeninstallatie cf. tekening Bruynzeel

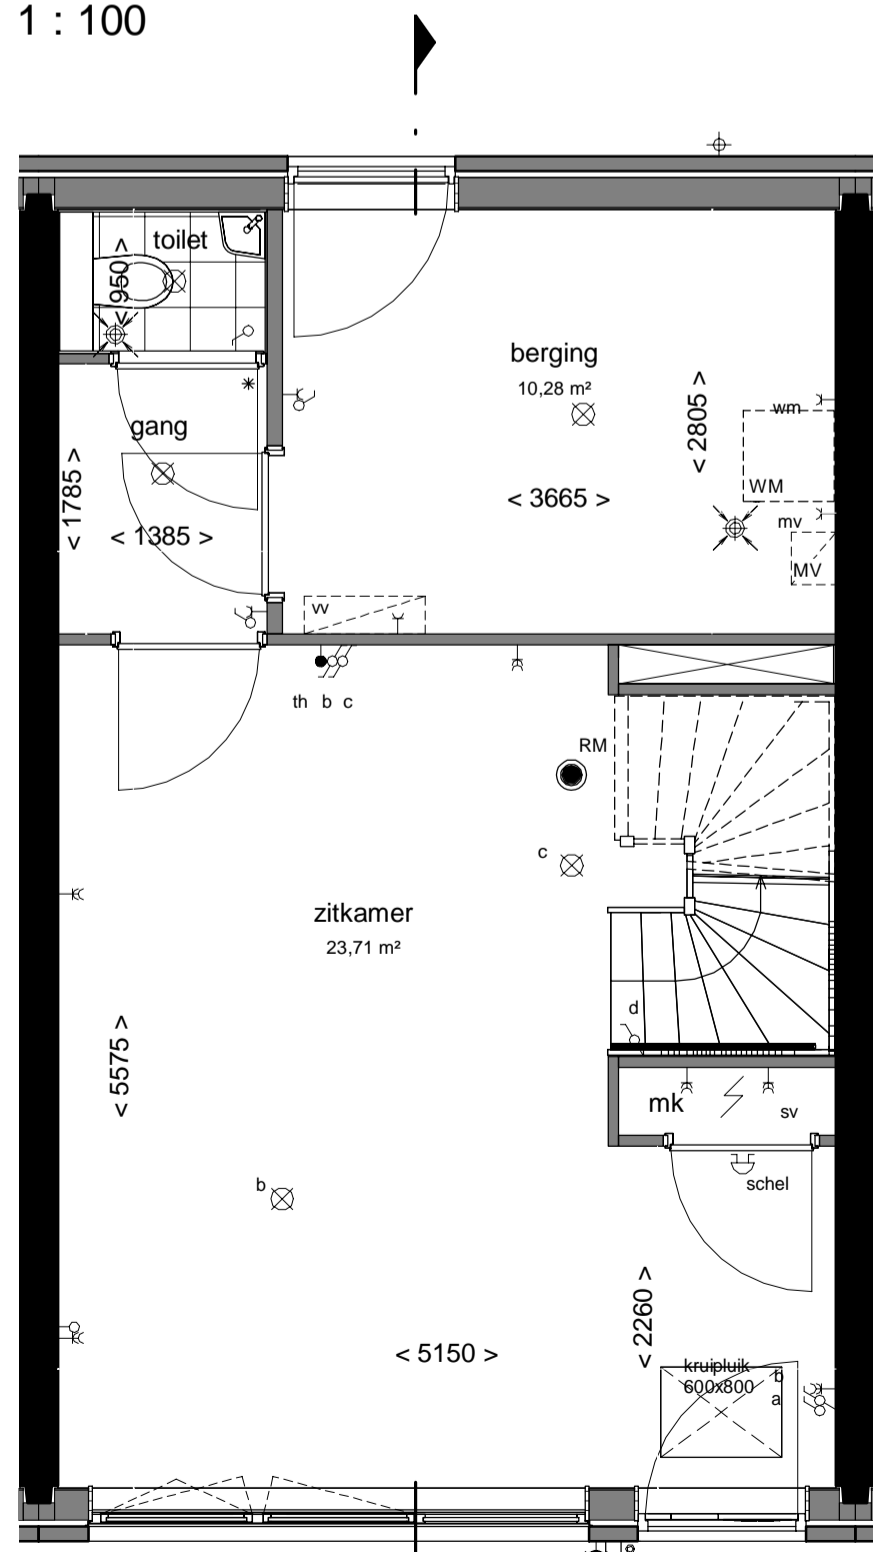


begane grond (gevel afhankelijk van bouwnummer)
1 : 50

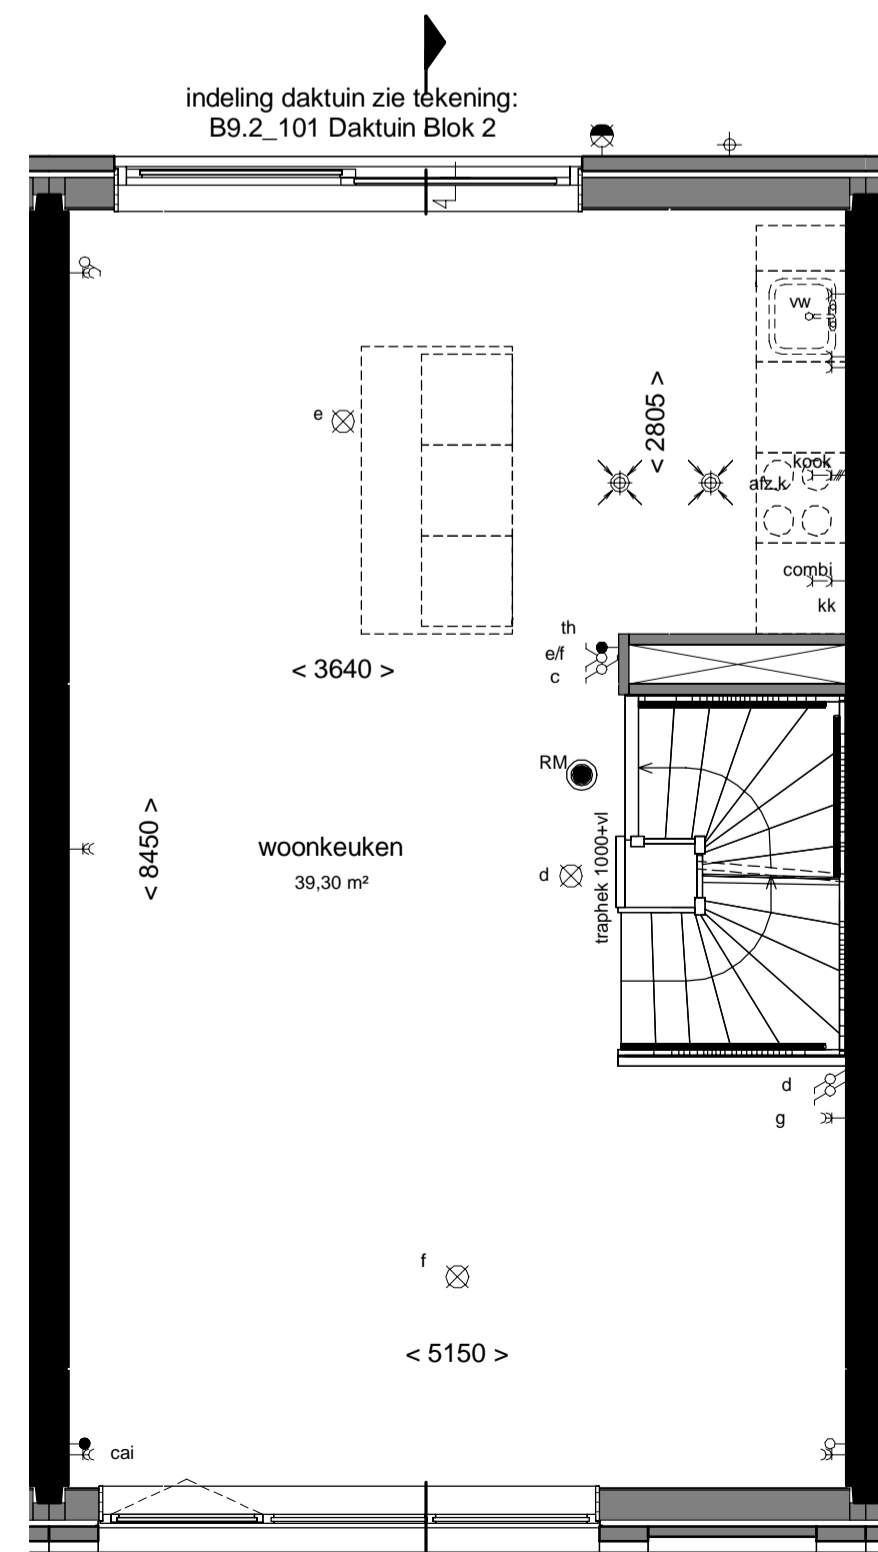


1e verdieping (gevel afhankelijk van bouwnummer)
1 : 50

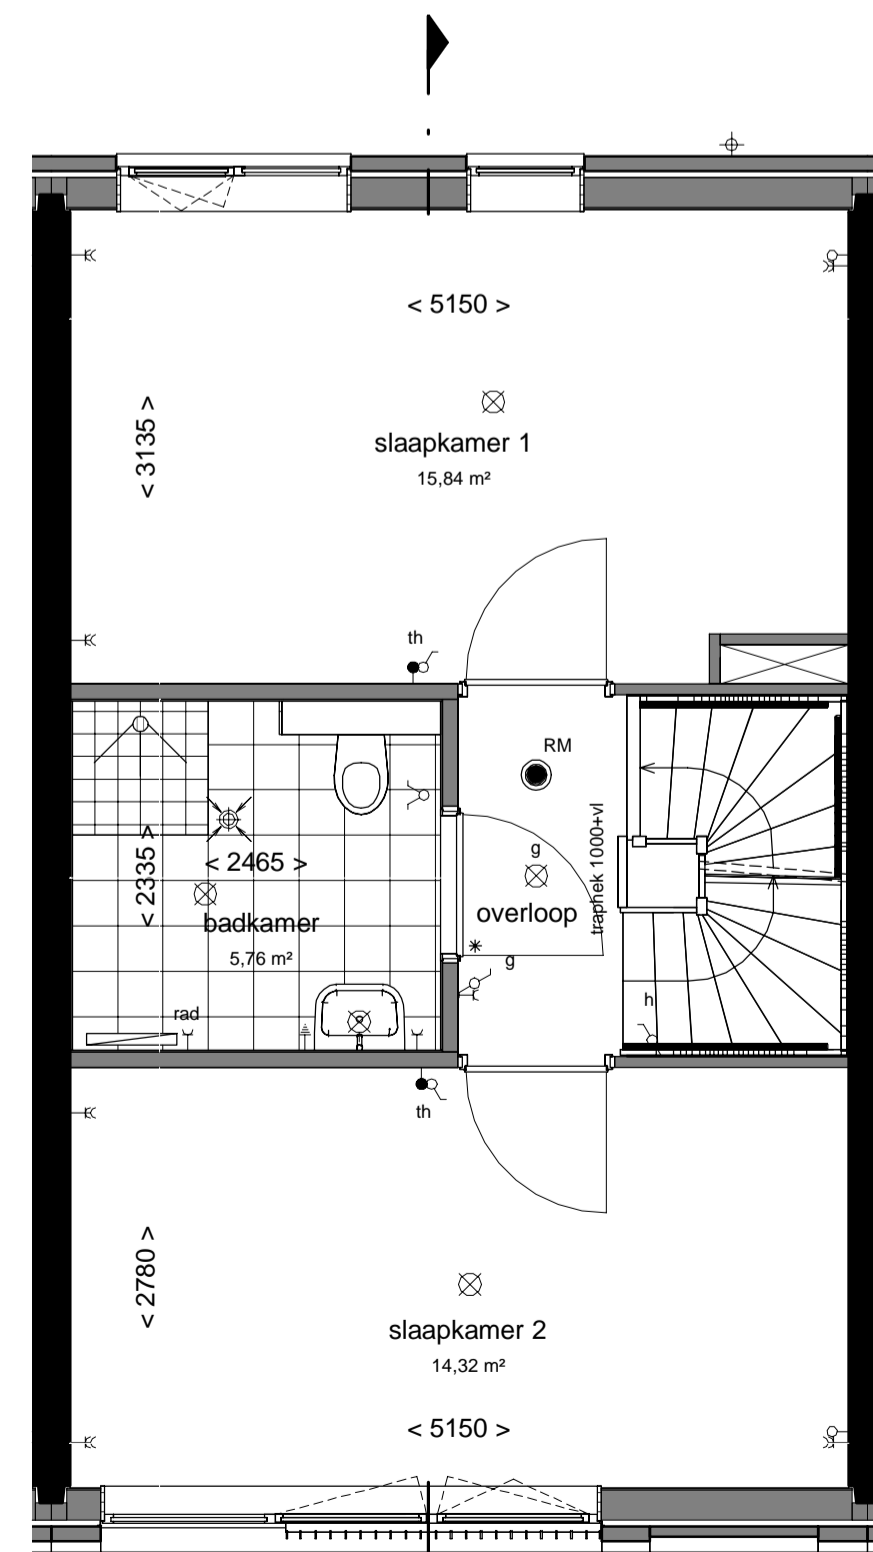

2e verdieping (gevel afhankelijk van bouwnummer)
1 : 50

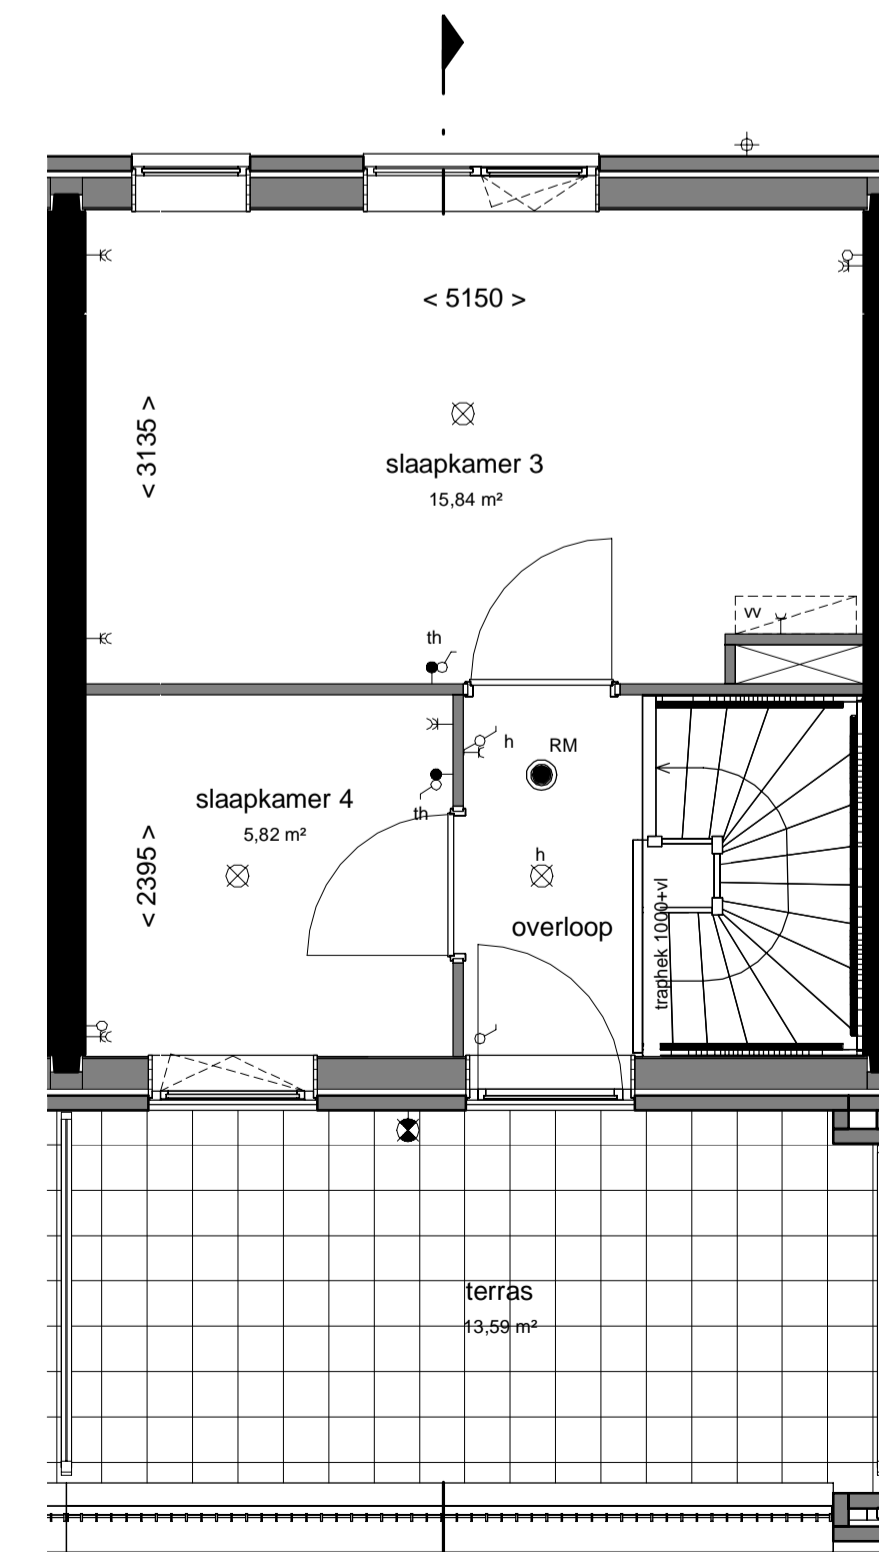

3e verdieping (gevel afhankelijk van bouwnummer)
1 : 50

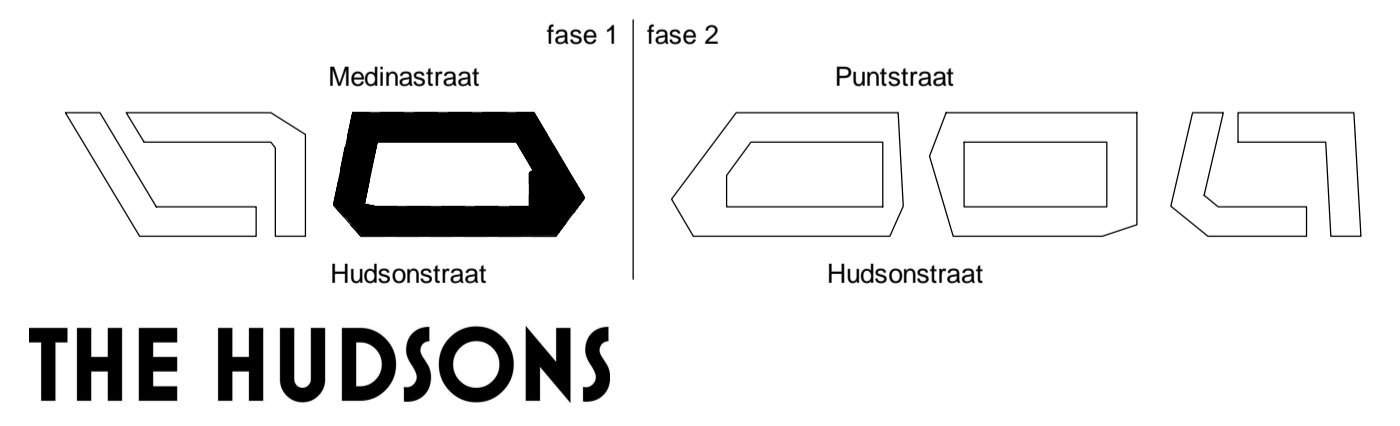

DEFINITIEF

betreft:
 Type D
 Blok 2

project:
 The Hudsons
 Rotterdam, Netherlands

datum:
 01-02-2019

getekend:
 EAR/D

schaal:
 1:50/1:100

formaat:
 A1

fase:
 Verkoop

projectnummer:
 11153

tekeningnummer:
 B9.2_D

era contour | TBI

Zilverstraat 39
 2718 RP Zoetermeer
 Postbus 62
 2706 AB Zoetermeer
 T +31 78 317 01 70
 E info@eracontour.nl
 www.eracontour.nl