




Voorgevel
1 : 100

Bouwnummer: 4.100




Achtergevel
1 : 100

Bouwnummer: 4.100

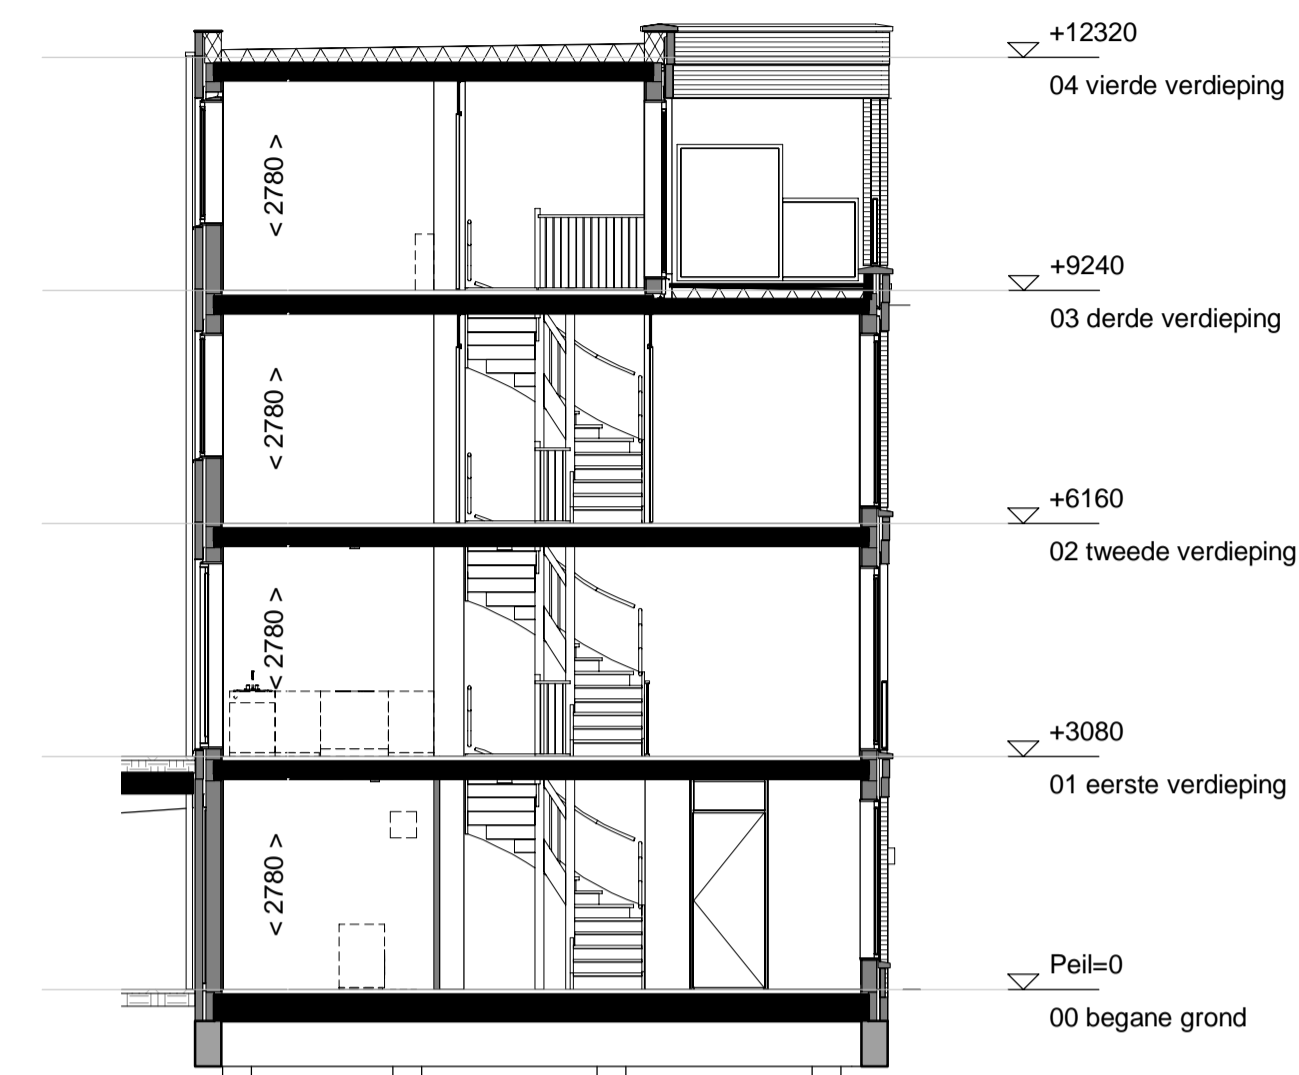


Doorsnede
1 : 100


- Renvooi:**
- ⊕ Hemelwaterafvoer
 - Dorpel
 - ⊞ Vloerverdeler
 - s Suskast
 - v Ventilatierooster
 - ⊙ Beldrukker
 - ⊕ Bel schel
 - ⊞ Videofoon
 - ⊙ rm Rookmelder volgens NEN 2555
 - ⊞ Schakelaar
 - ⊞ Serieschakelaar
 - ⊞ Wisselschakelaar
 - ⊞ 3-standen schakelaar
 - ⊞ Centraaldoos met lichtpunt
 - ⊞ Wandlichtpunt binnen
 - ⊞ Wandlichtpunt buiten
 - ⊞ Aansluitpunt zonder armatuur
 - ⊞ Wandcontactdoos
 - ⊞ Wandcontactdoos dubbel geaard horizontaal in inbouwdoos
 - ⊞ Aansluitpunt mechanische ventilatie
 - ⊞ Aansluitpunt wasmachine
 - ⊞ Aansluitpunt wtw-unit
 - ⊞ Aansluitpunt stadsverwarming
 - ⊞ Aansluitpunt vaatwasser
 - ⊞ Aansluitpunt afzuigkap
 - ⊞ Aansluitpunt koelkast
 - ⊞ Aansluitpunt combi
 - ⊞ Aansluitpunt kooktoestel
 - ⊞ Dubbele wandcontactdoos verticaal
 - ⊞ Aansluitpunt Thermostaat
 - ⊞ Aansluitpunt centrale antenne installatie
 - ⊞ Loze leiding
 - ⊞ Aansluitpunt boiler
 - ⊞ Centraal aardingspunt
 - ⊞ Afzuigpunt ventilatie
 - ⊞ Inblaaspunt ventilatie
 - rad Opstelplaats design radiator
 - sv Stadsverwarming
 - WTW Opstelplaats warmerugwinningseenheid
 - WM Opstelplaats wasmachine
 - MV Opstelplaats mechanische ventilatie
 - < xxxx > circa maten
 - schematische aanduiding woning positie
 - eigendoms grens
- E&W installatie zijn indicatief.
 Kleuren en materialen zijn indicatief.
 Materialen en afwerking cf. technische omschrijving en technische uitwerking
- verdeling terrastegels in het werk door aannemer te bepalen
- Keukeninstallatie cf tekening Bruynzeel

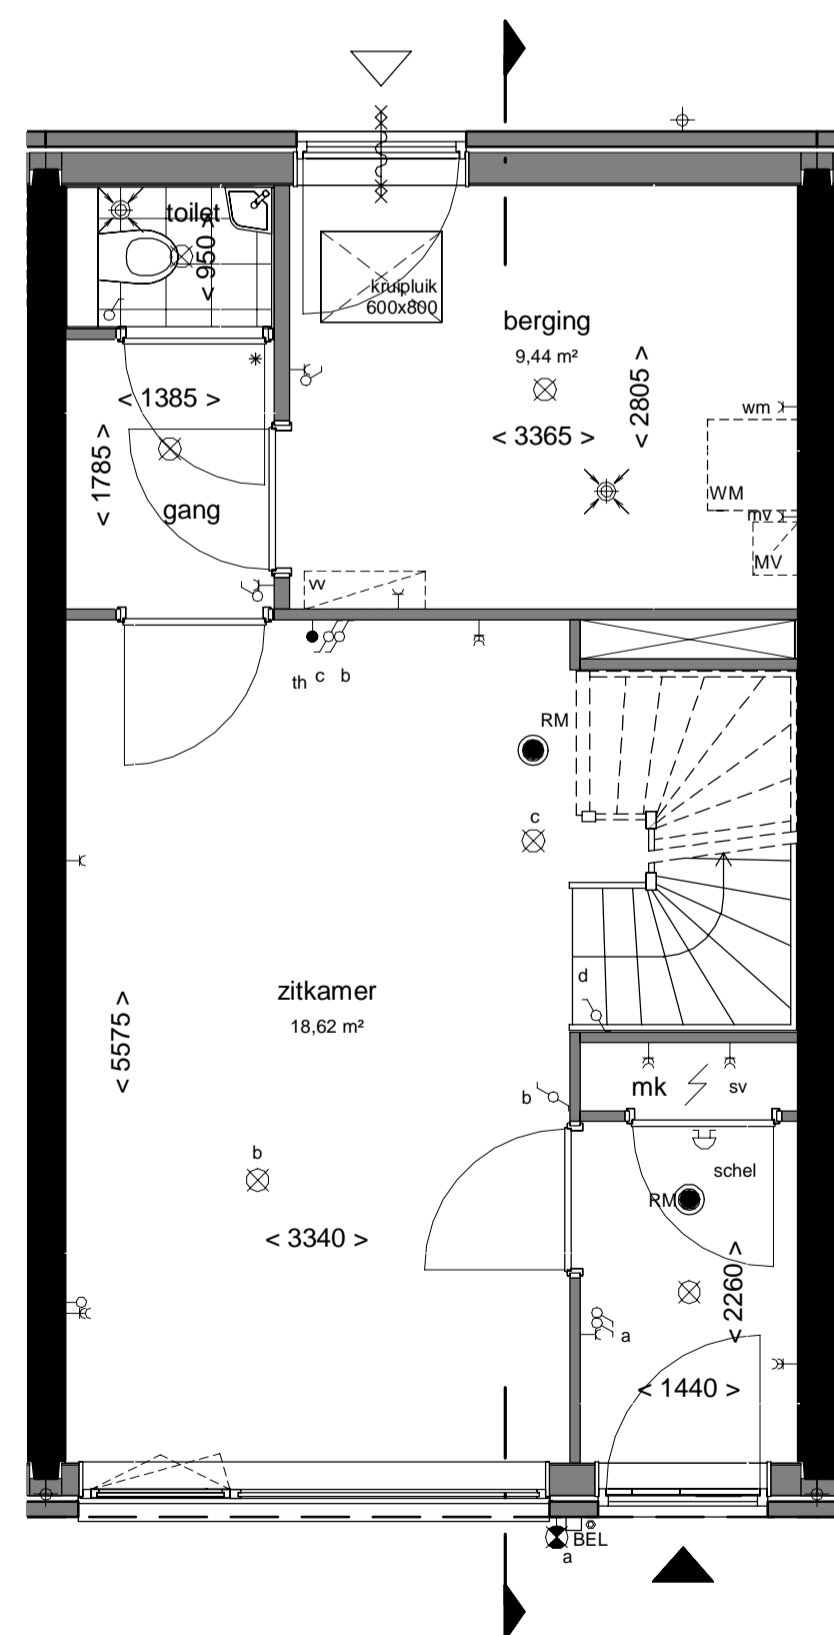


Bouwnummer: 4.100
begane grond
1 : 50

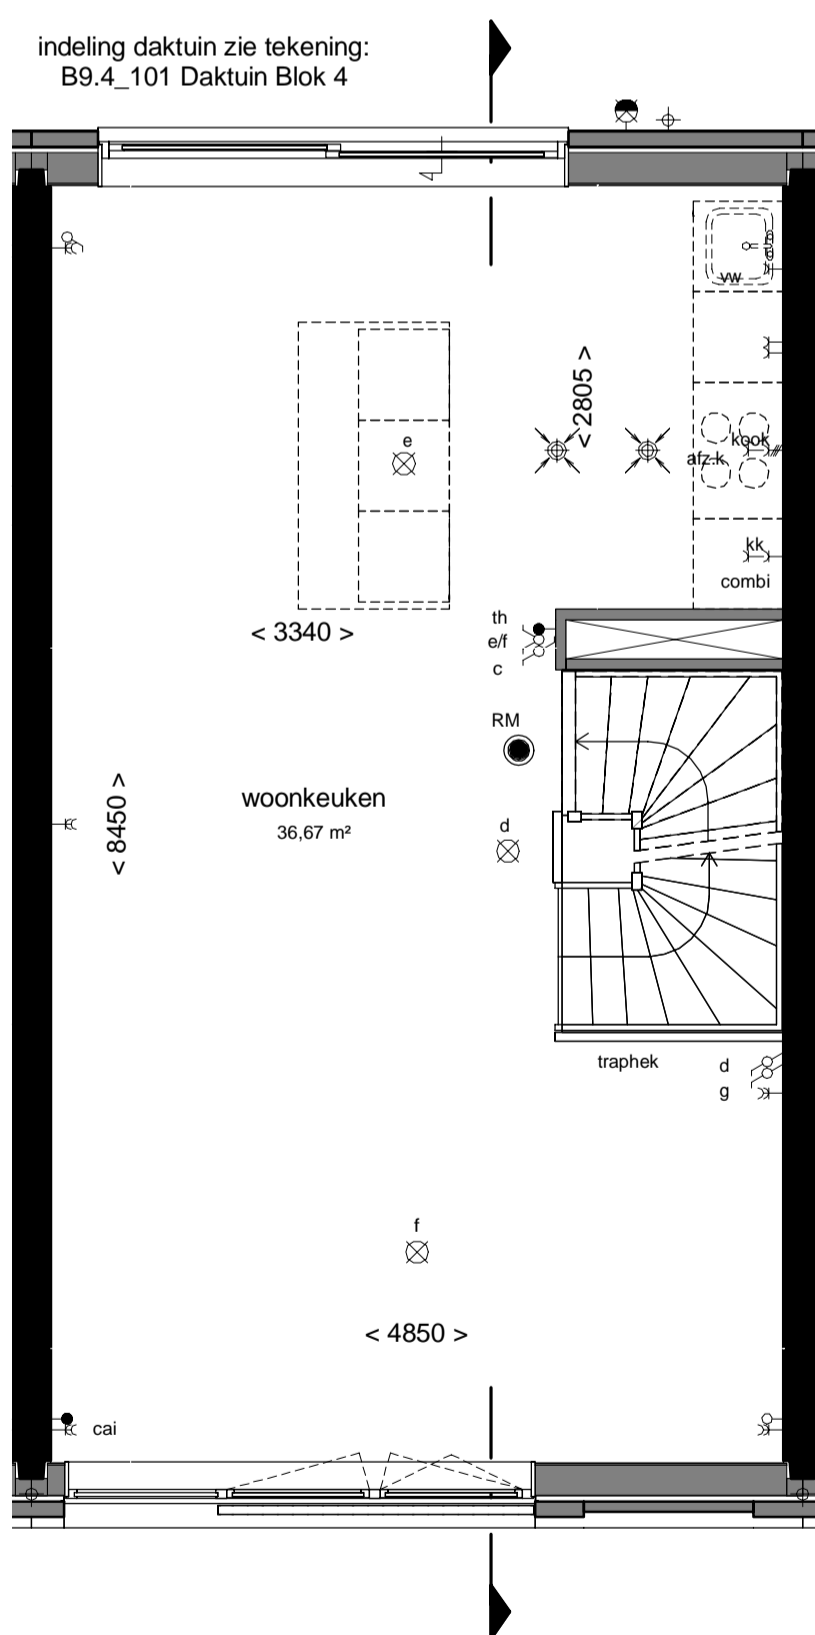


1e verdieping
1 : 50

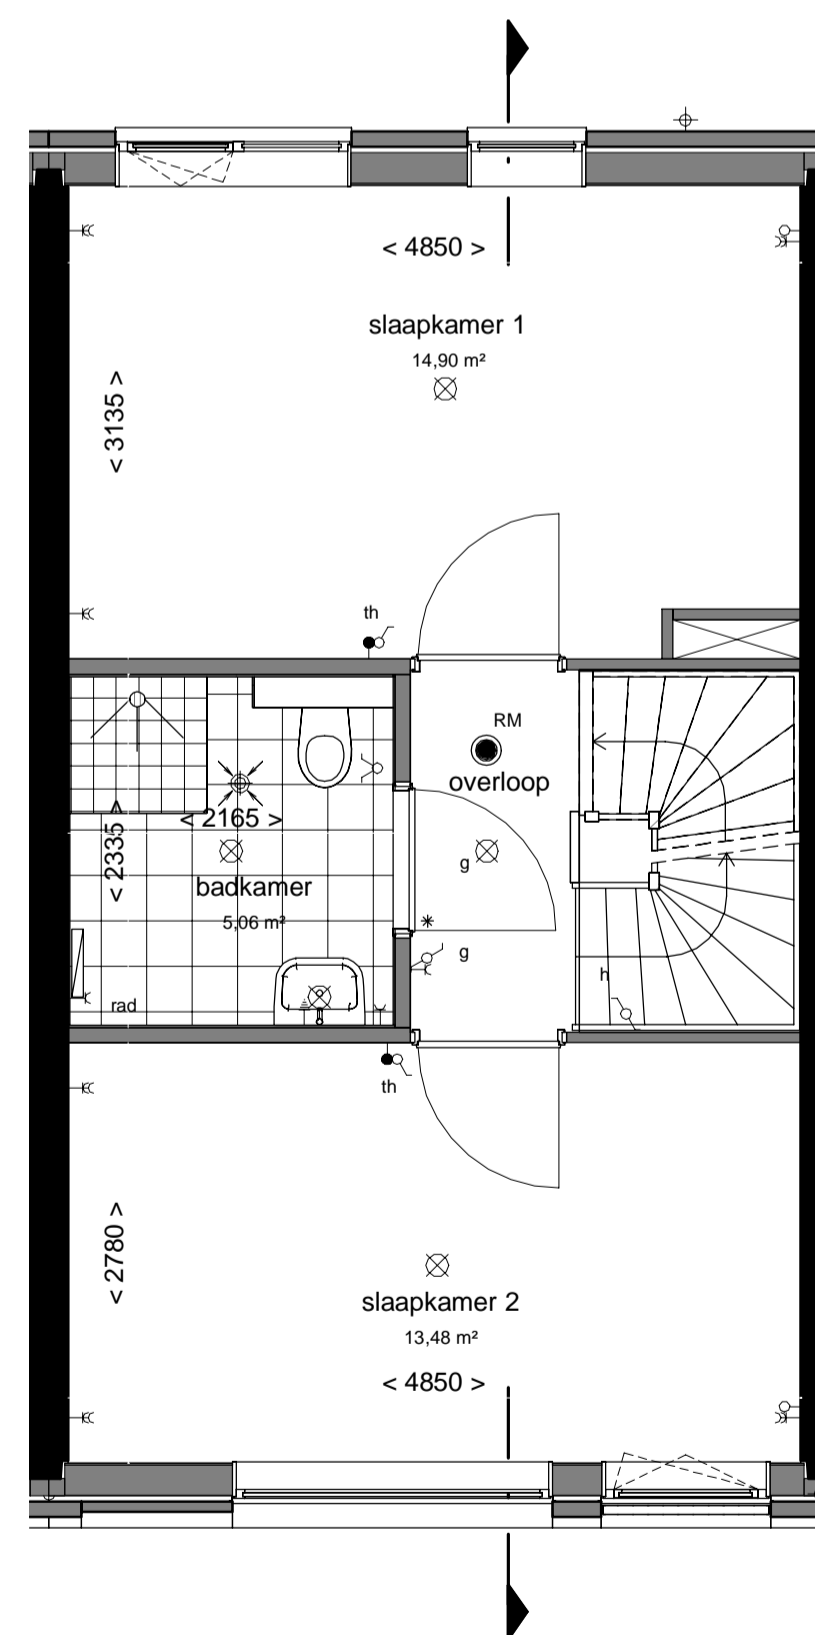

2e verdieping
1 : 50

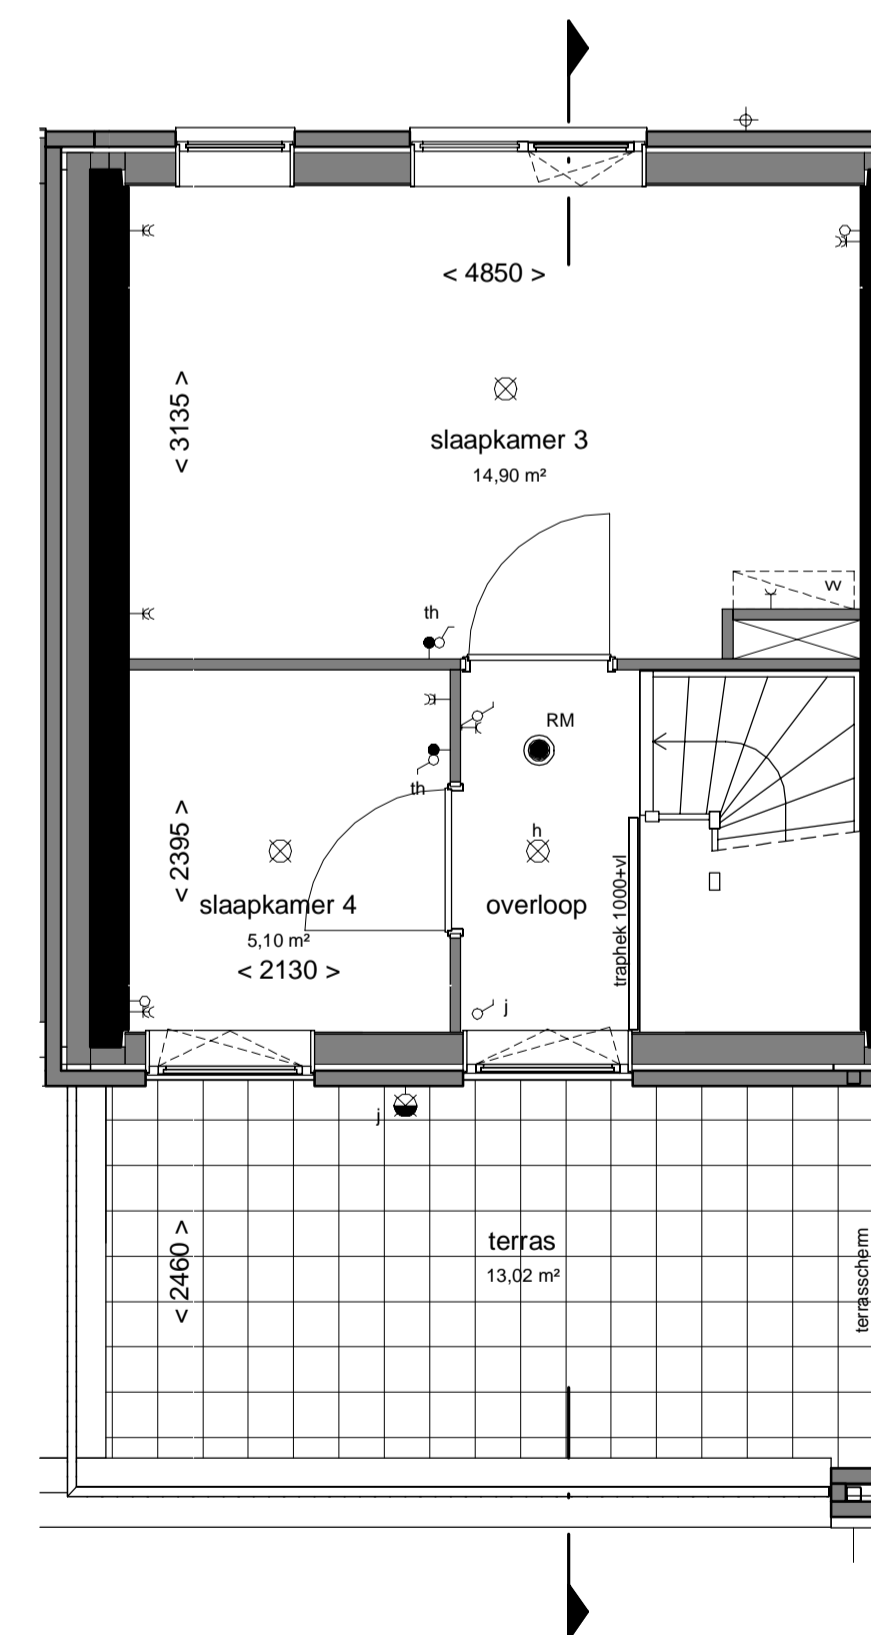

3e verdieping
1 : 50

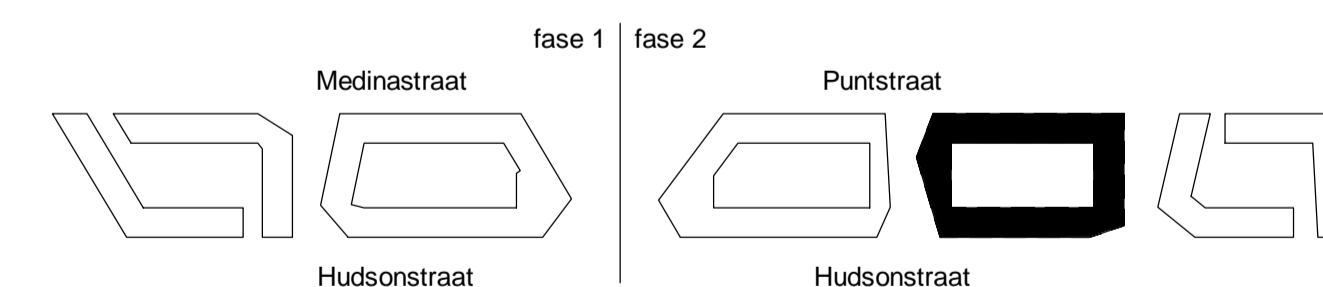

THE HUDSONS

DEFINITIEF

betreft:
Type E
Blok 4
project:
The Hudsons
Rotterdam, Netherlands



datum: 13-09-2019
getekend: JAWK
schaal: 1:50/1:100
formaat: A1
projectnummer: 11153
tekeningnummer: B9.4_E

Zilverstraat 39
2718 RP Zoetermeer
Postbus 62
2700 AB Zoetermeer
T +31 78 317 01 70
E info@eracontour.nl
www.eracontour.nl