

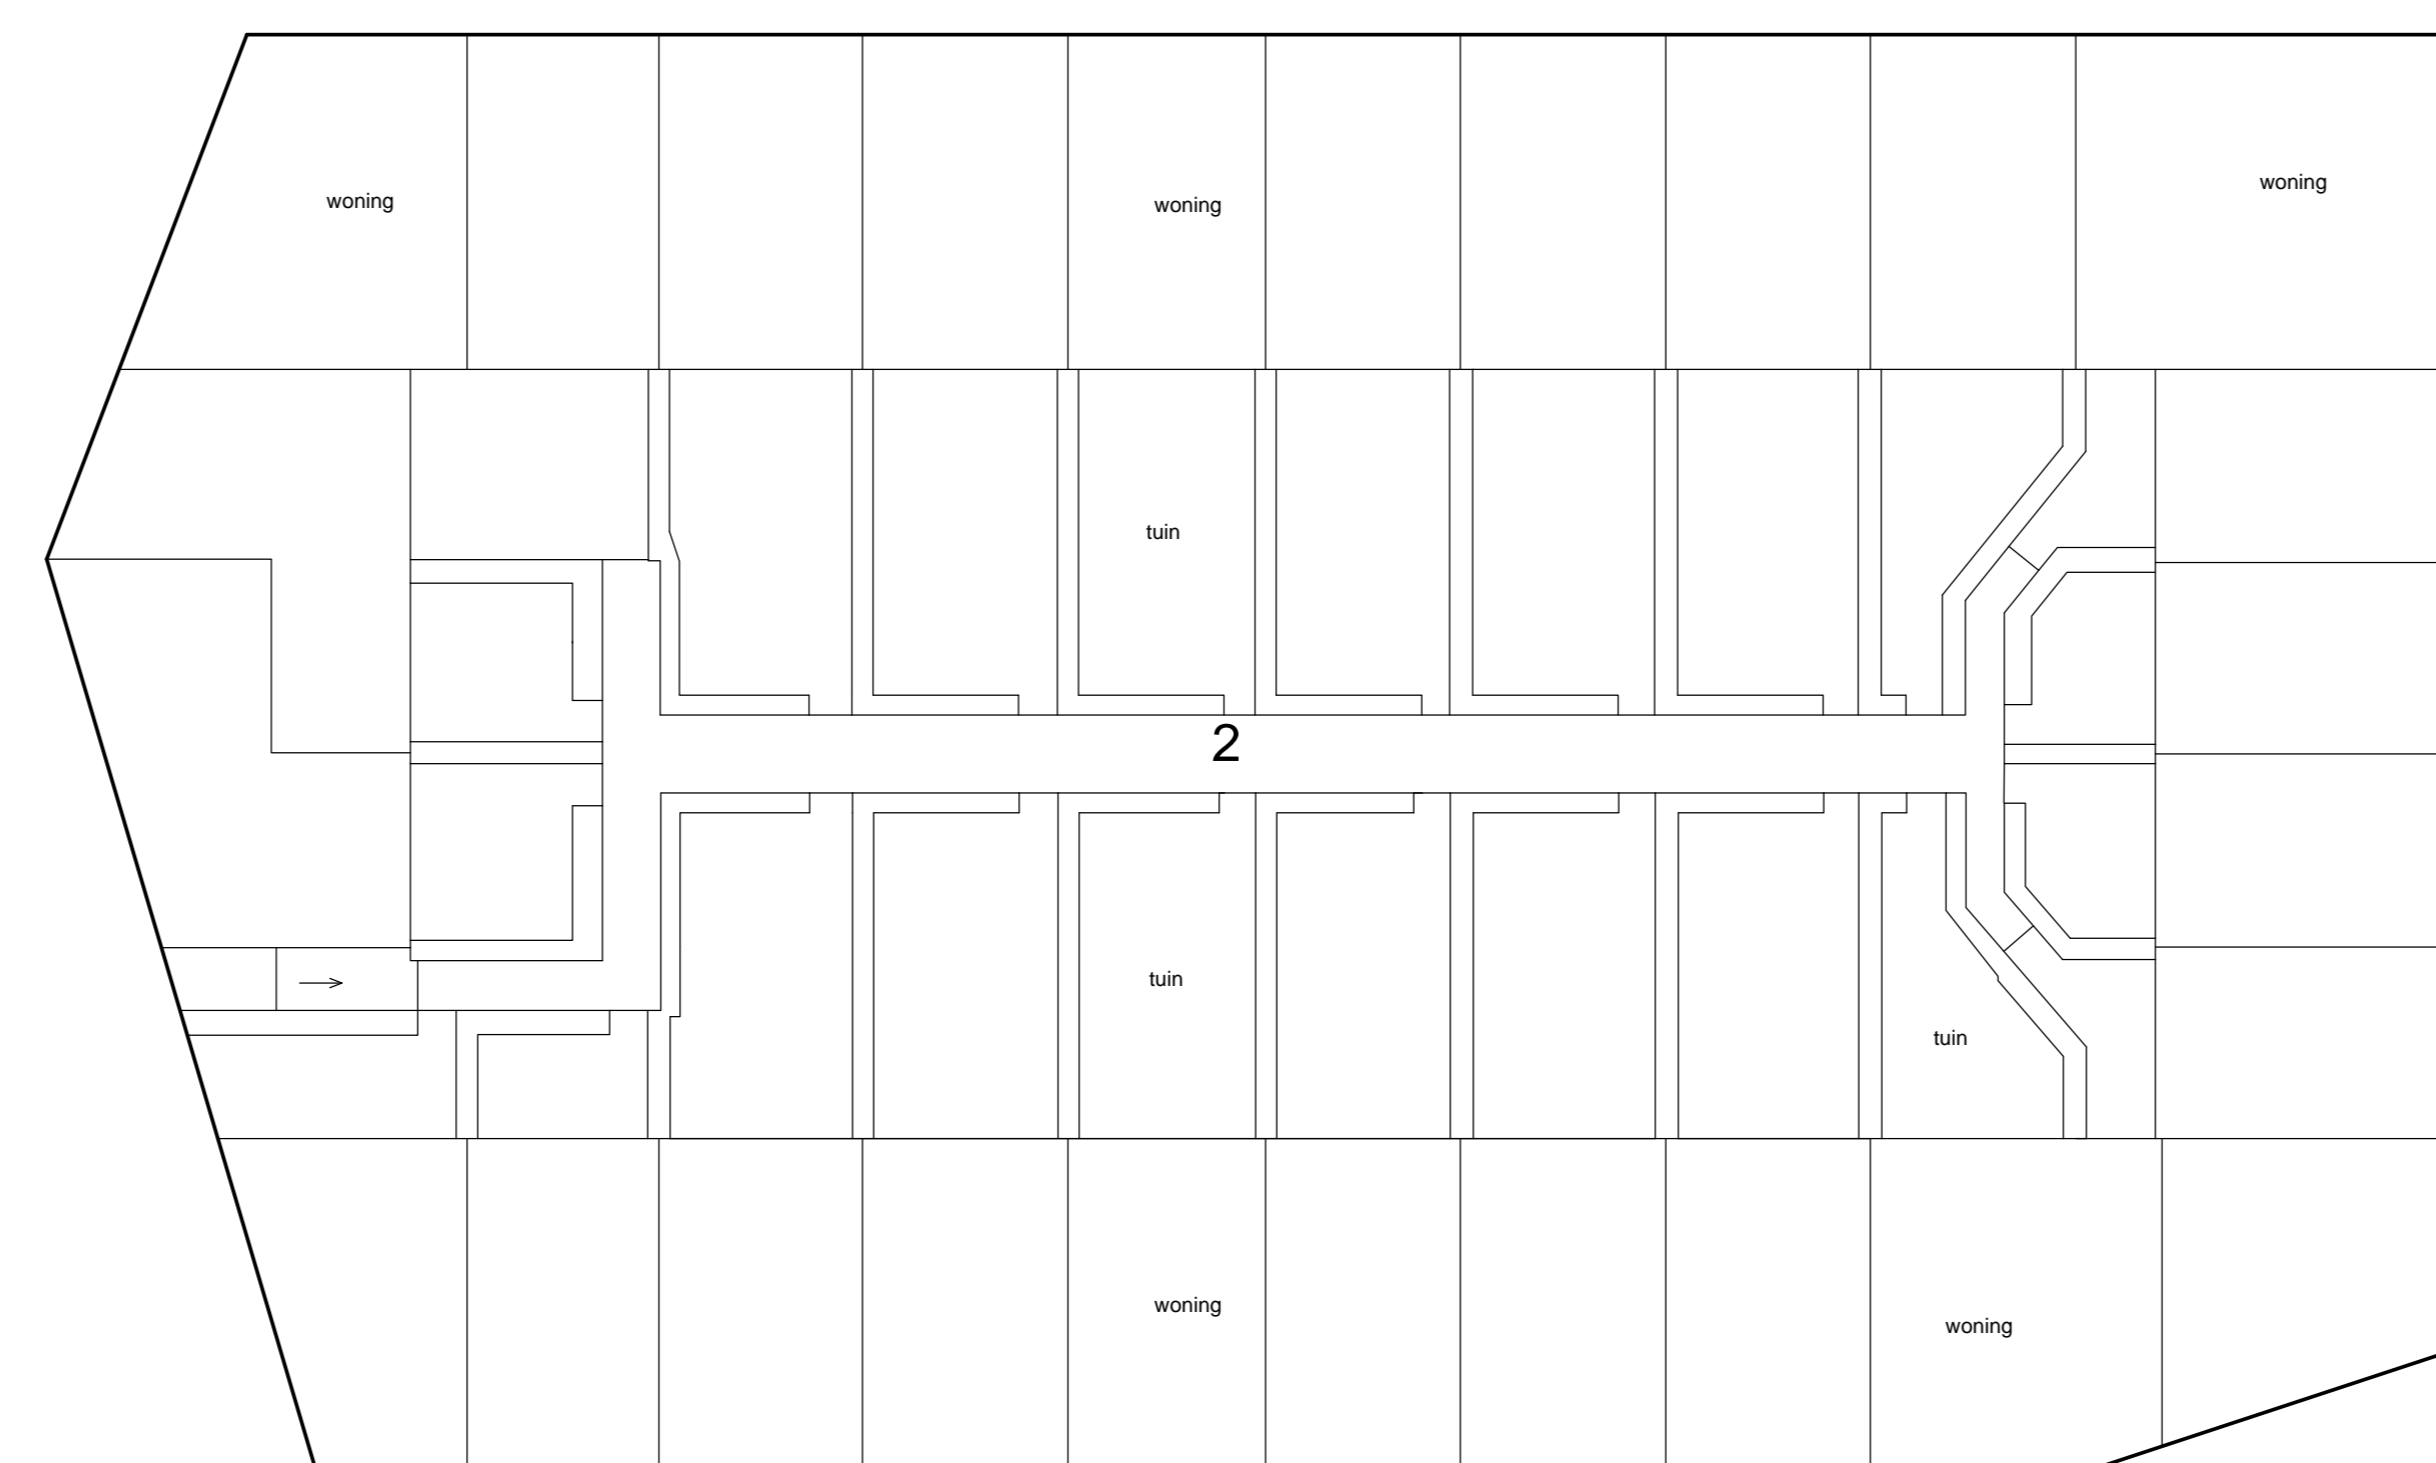


Situatie 1 : 1000

Schaal 1 : 200  
 = Gemeenschappelijk  
 Tekening bestaat uit 3 bladen  
 Blad 1

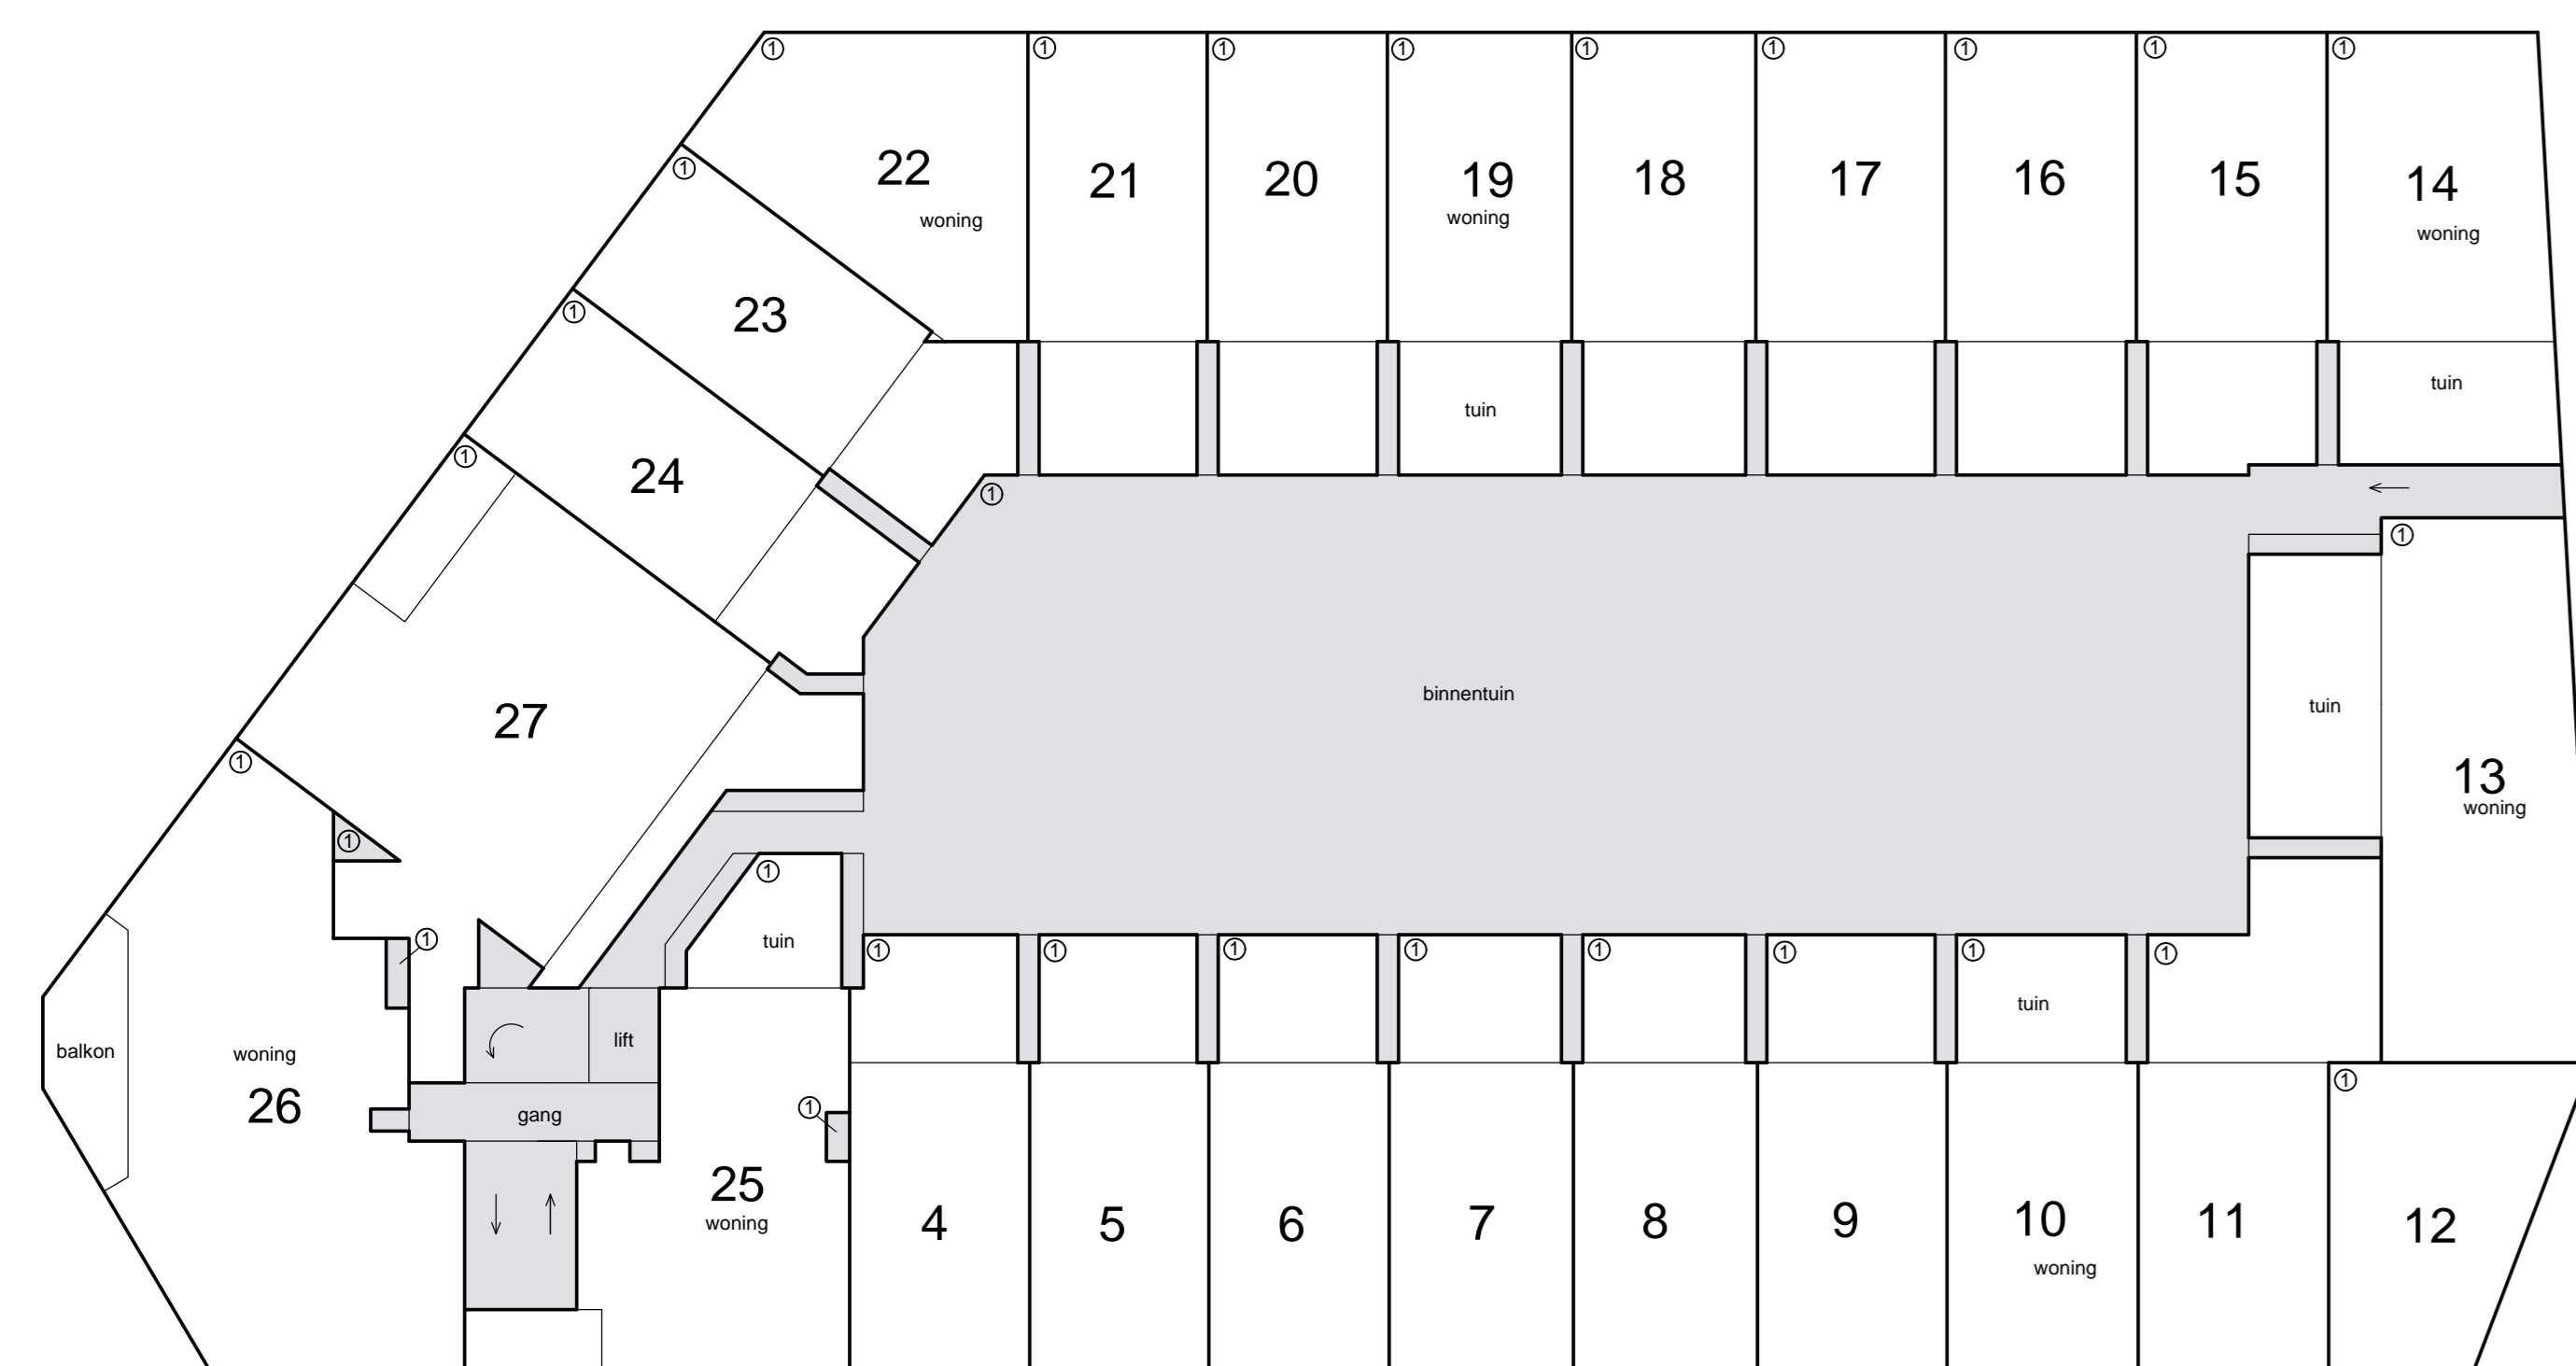




1e etage

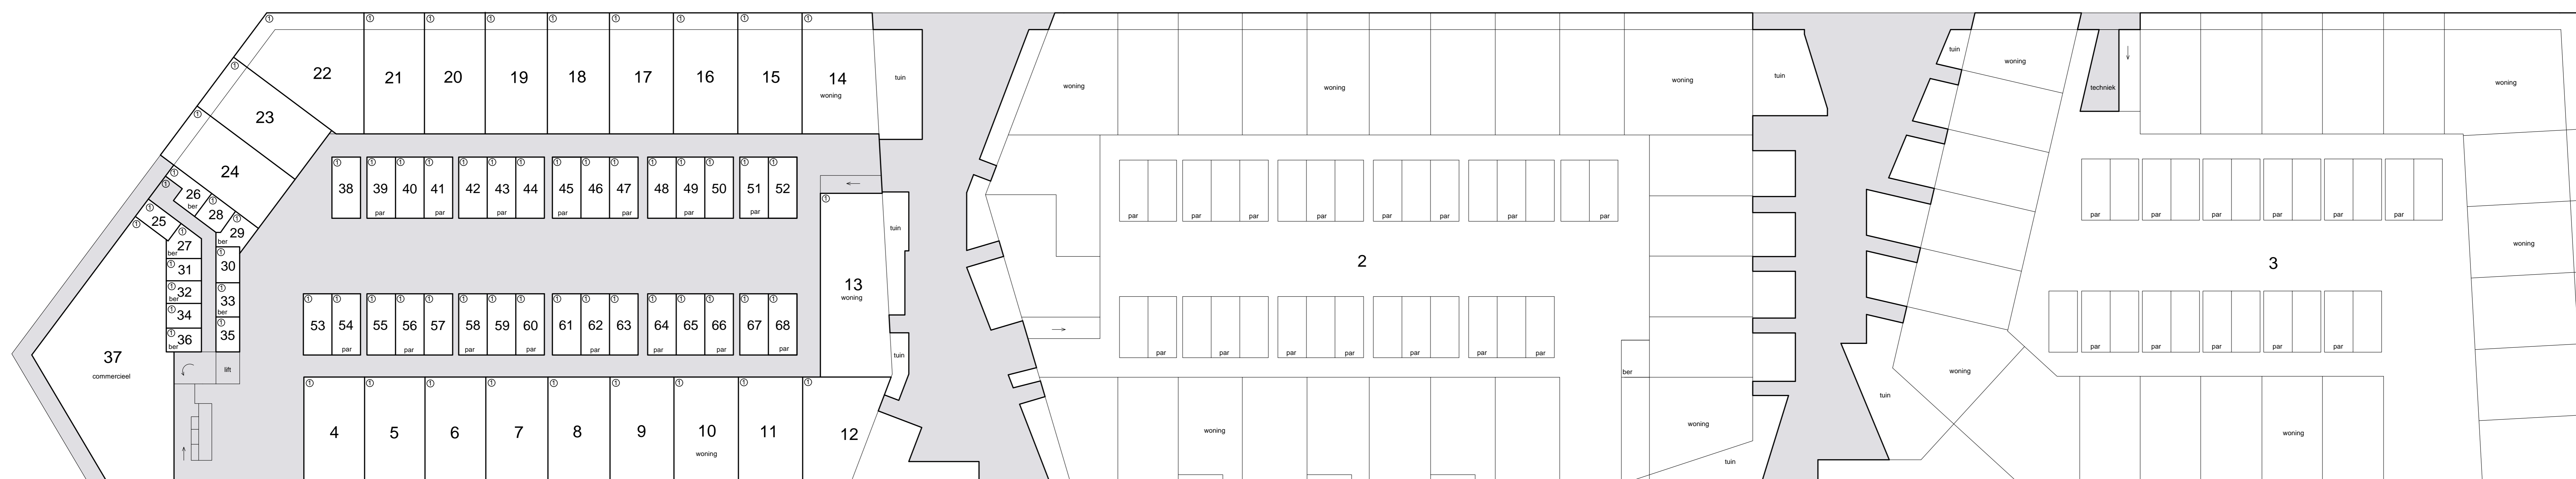



begane grond




Schaal 1 : 200  
 = Gemeenschappelijk  
 Tekening bestaat uit 3 bladen  
 Blad 2

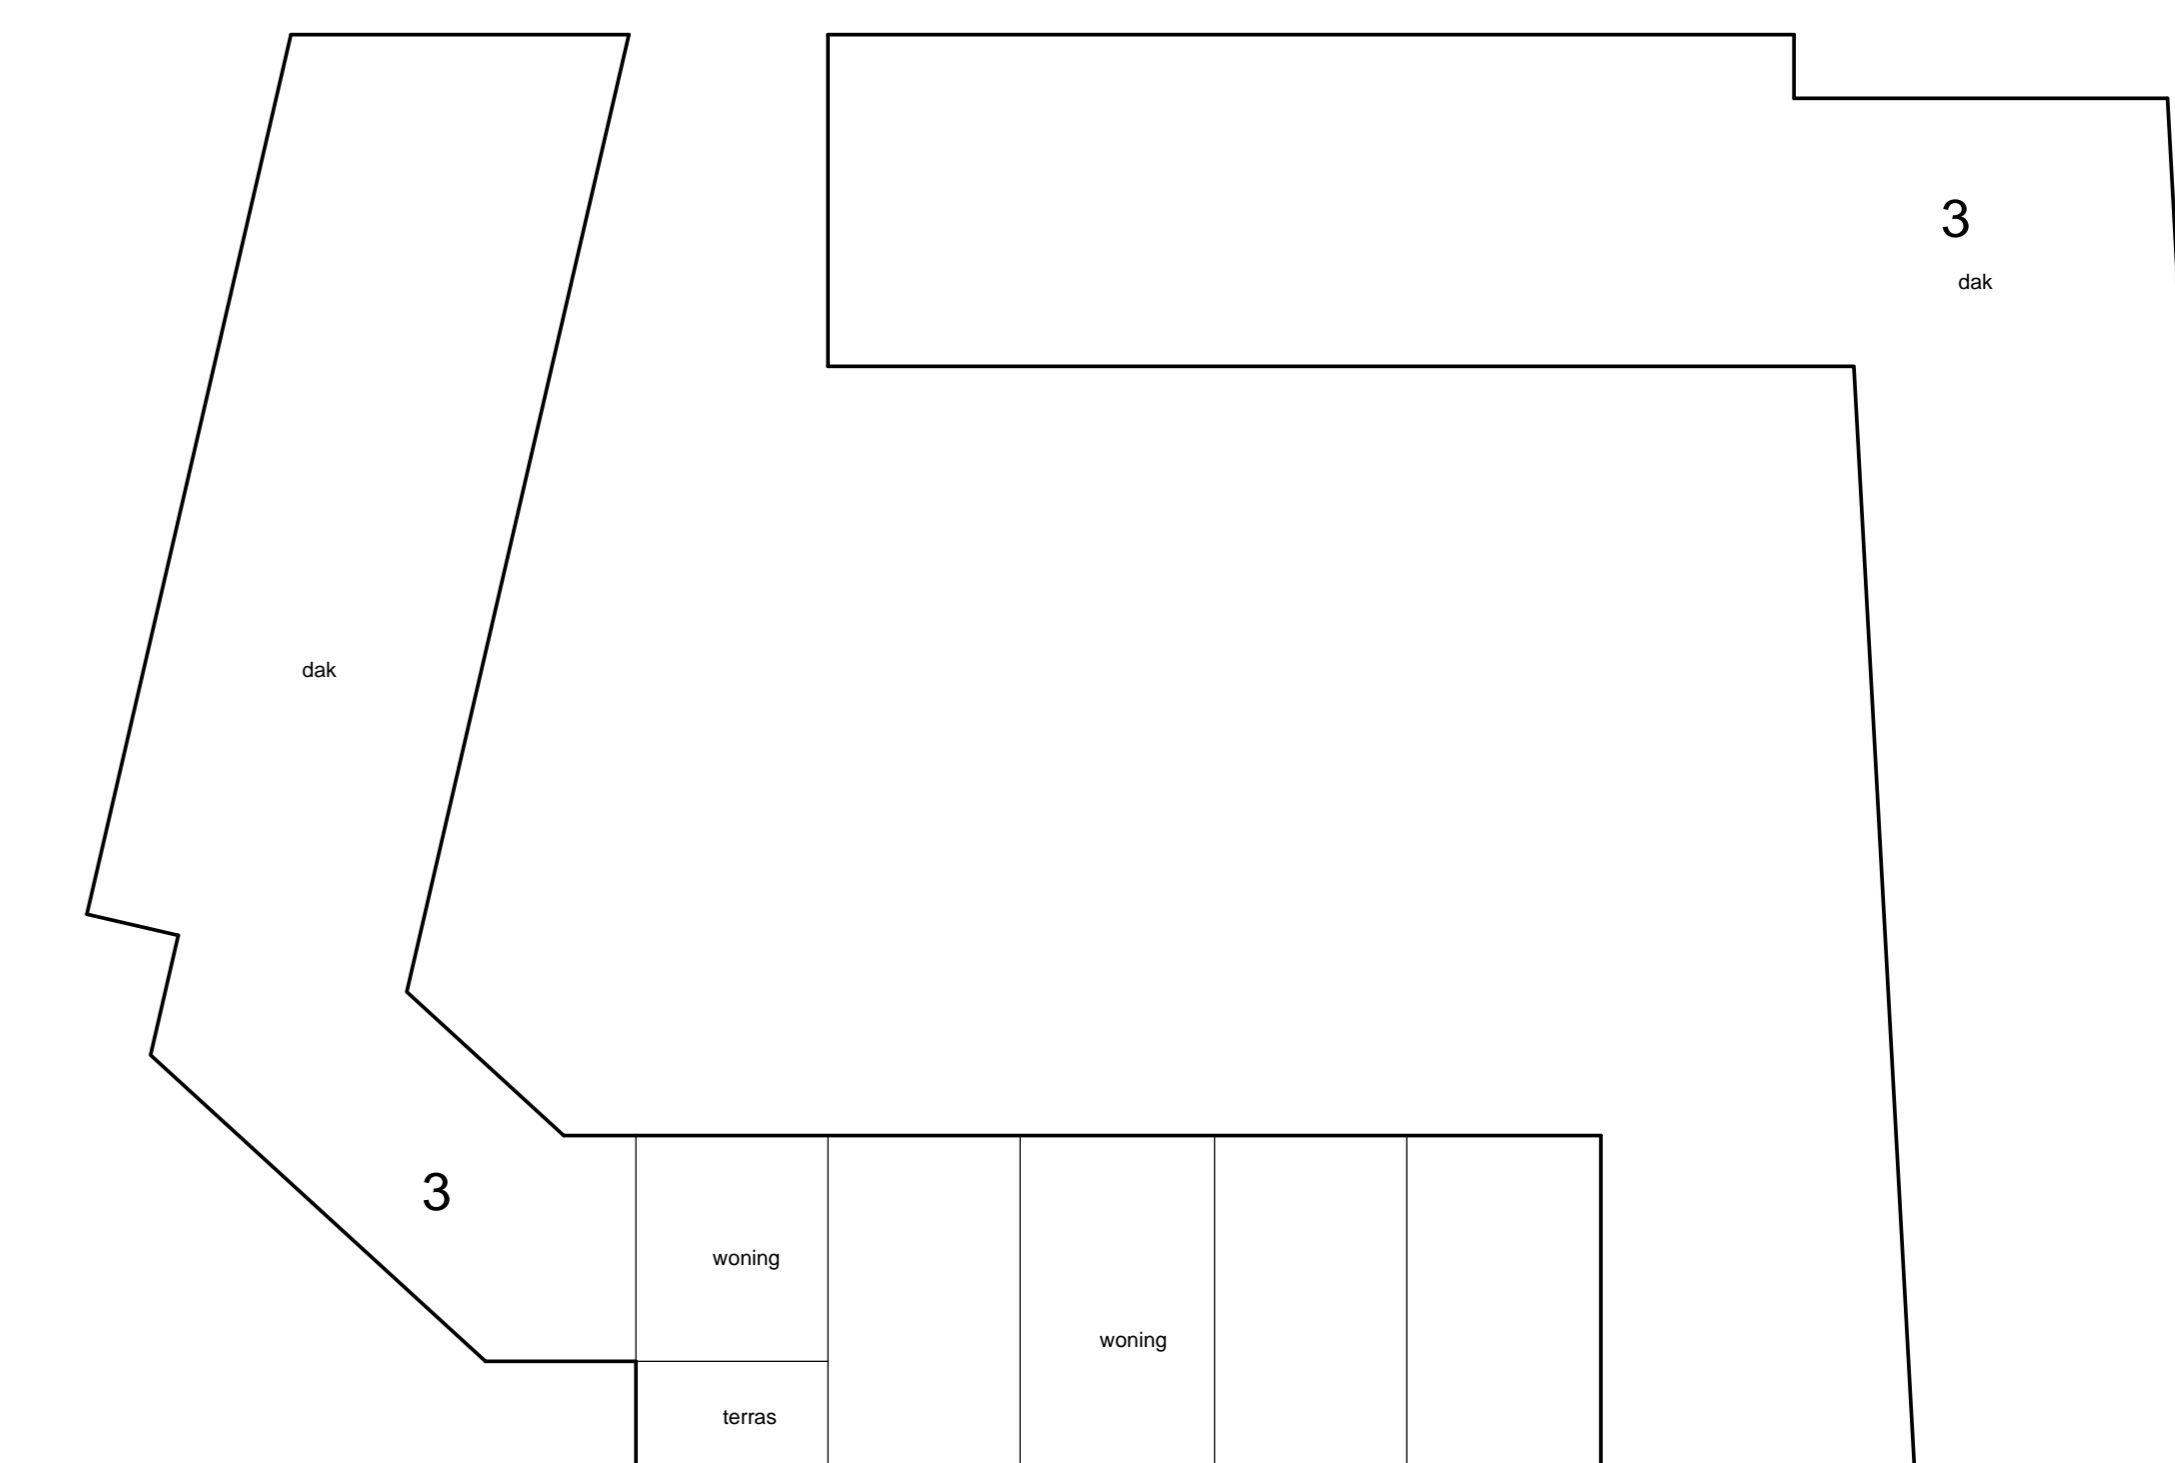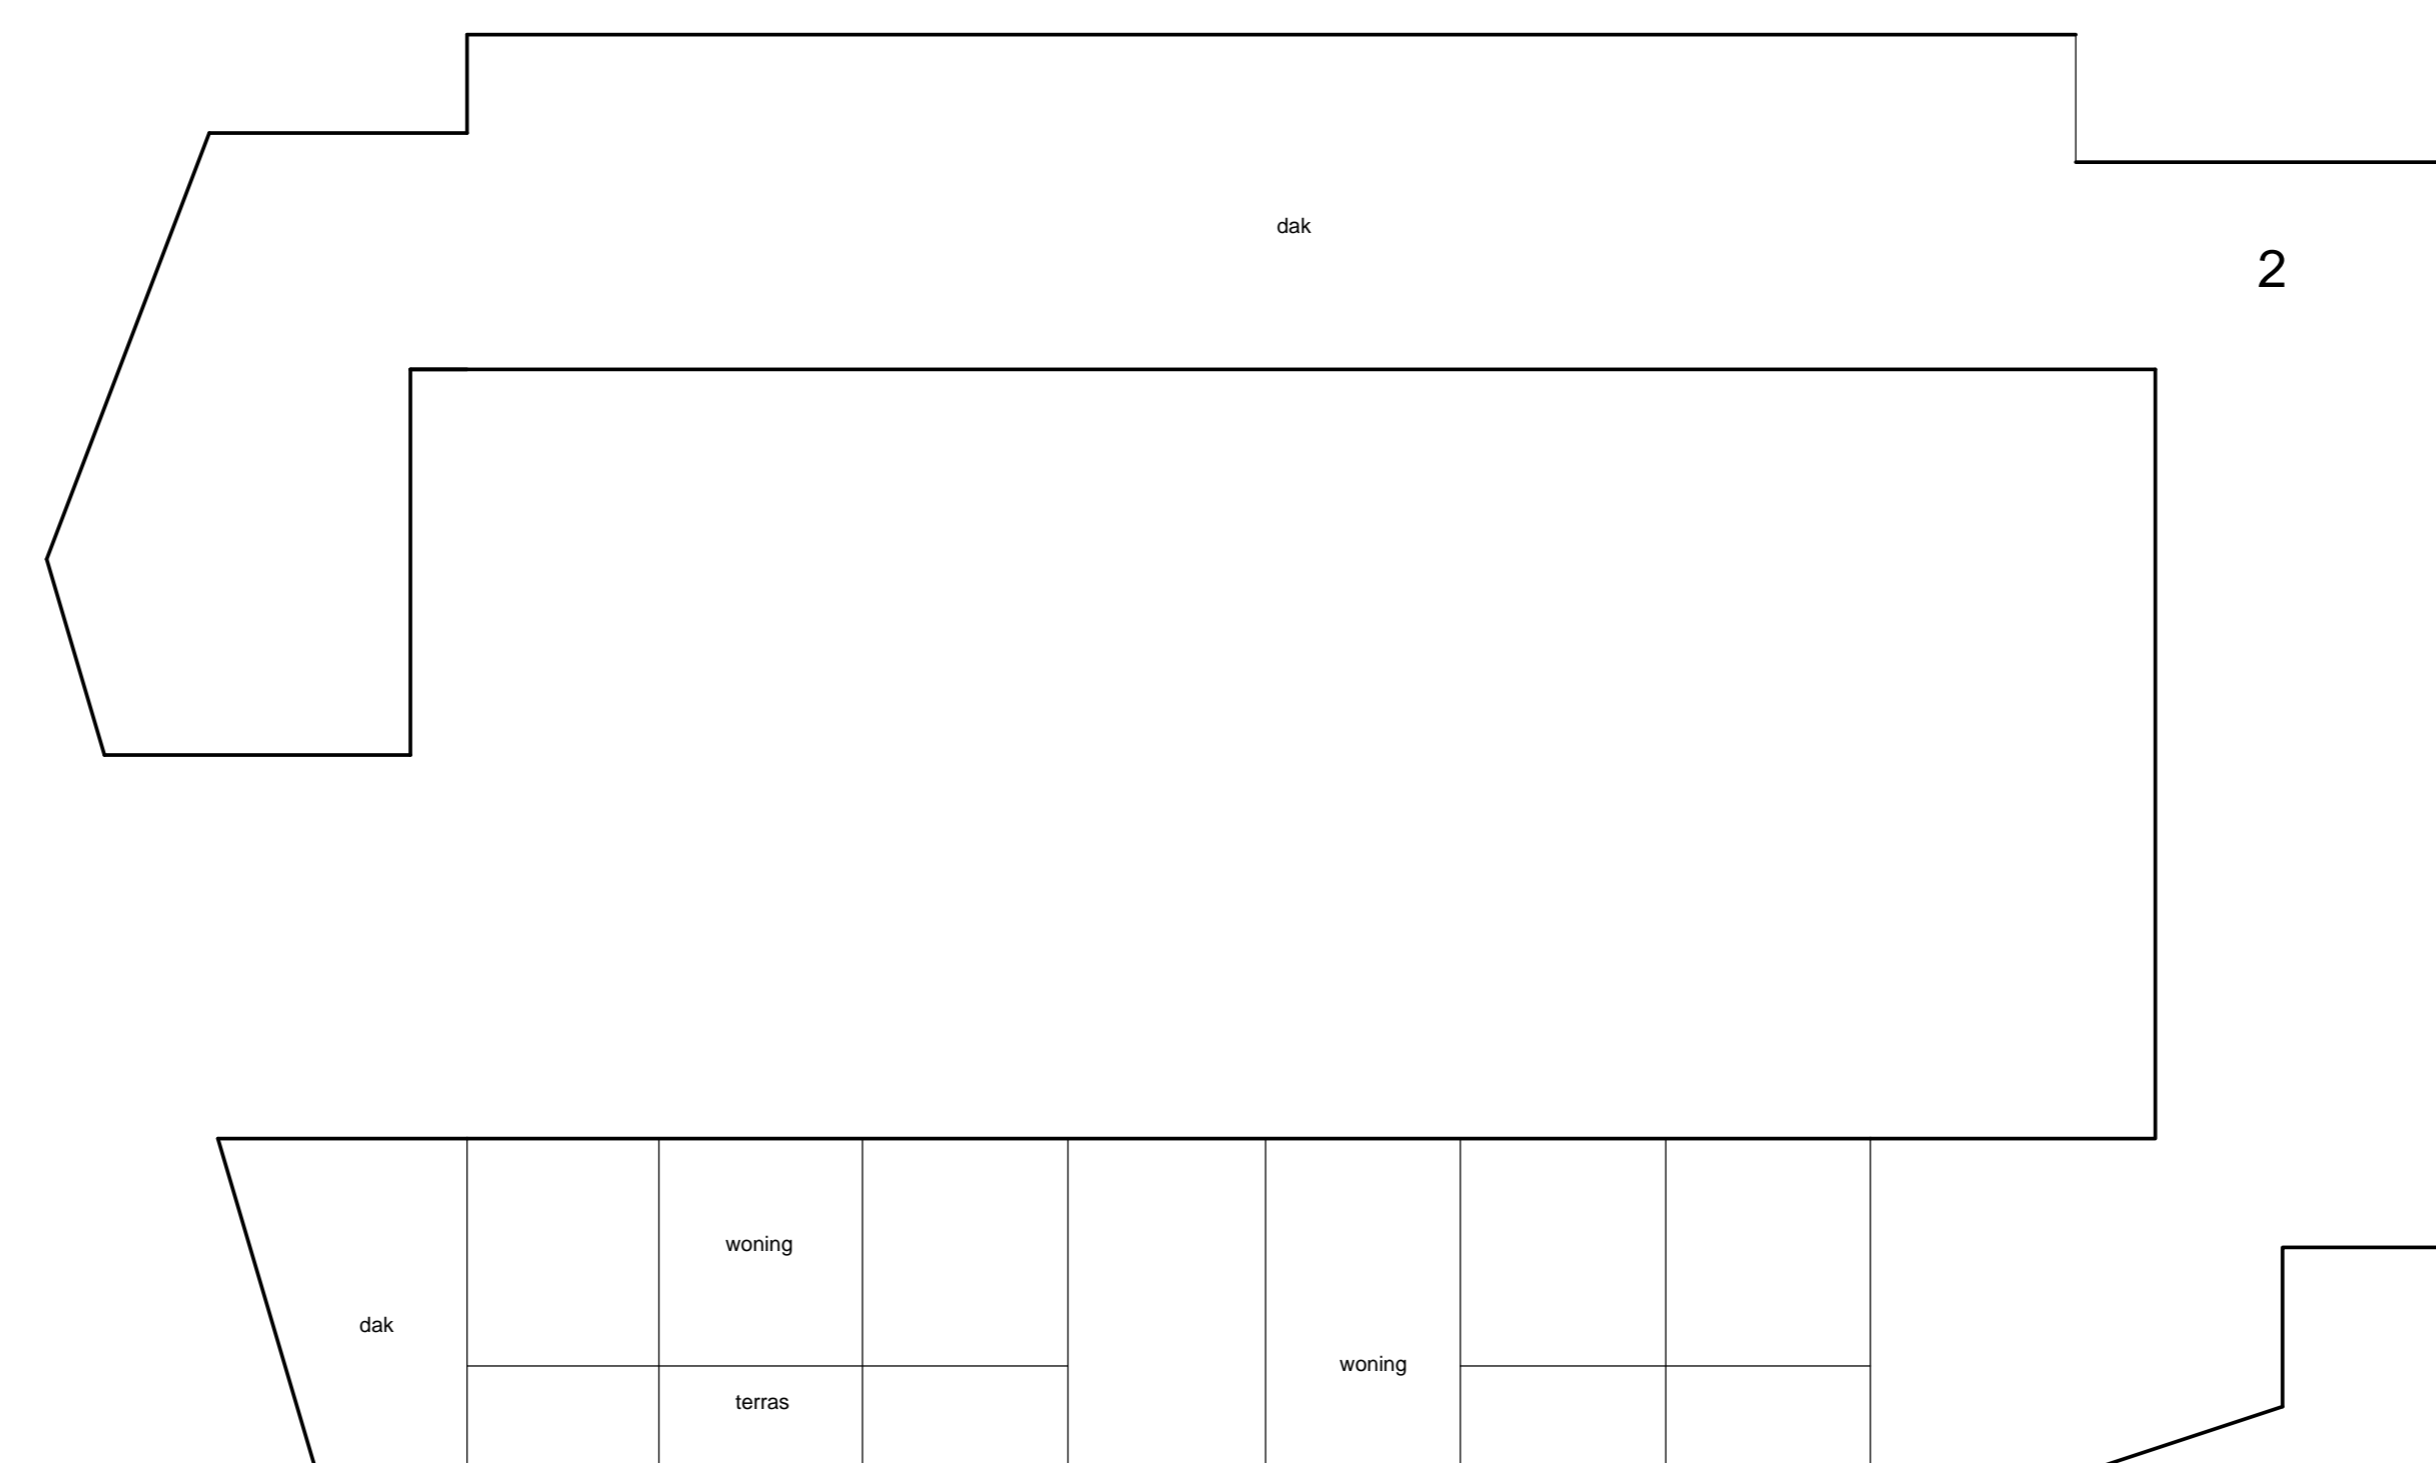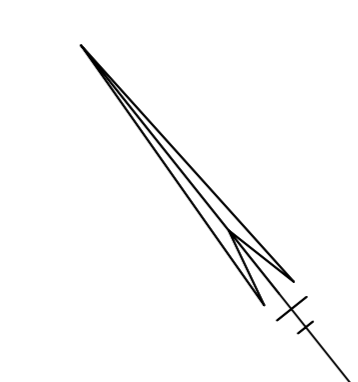



3e etage

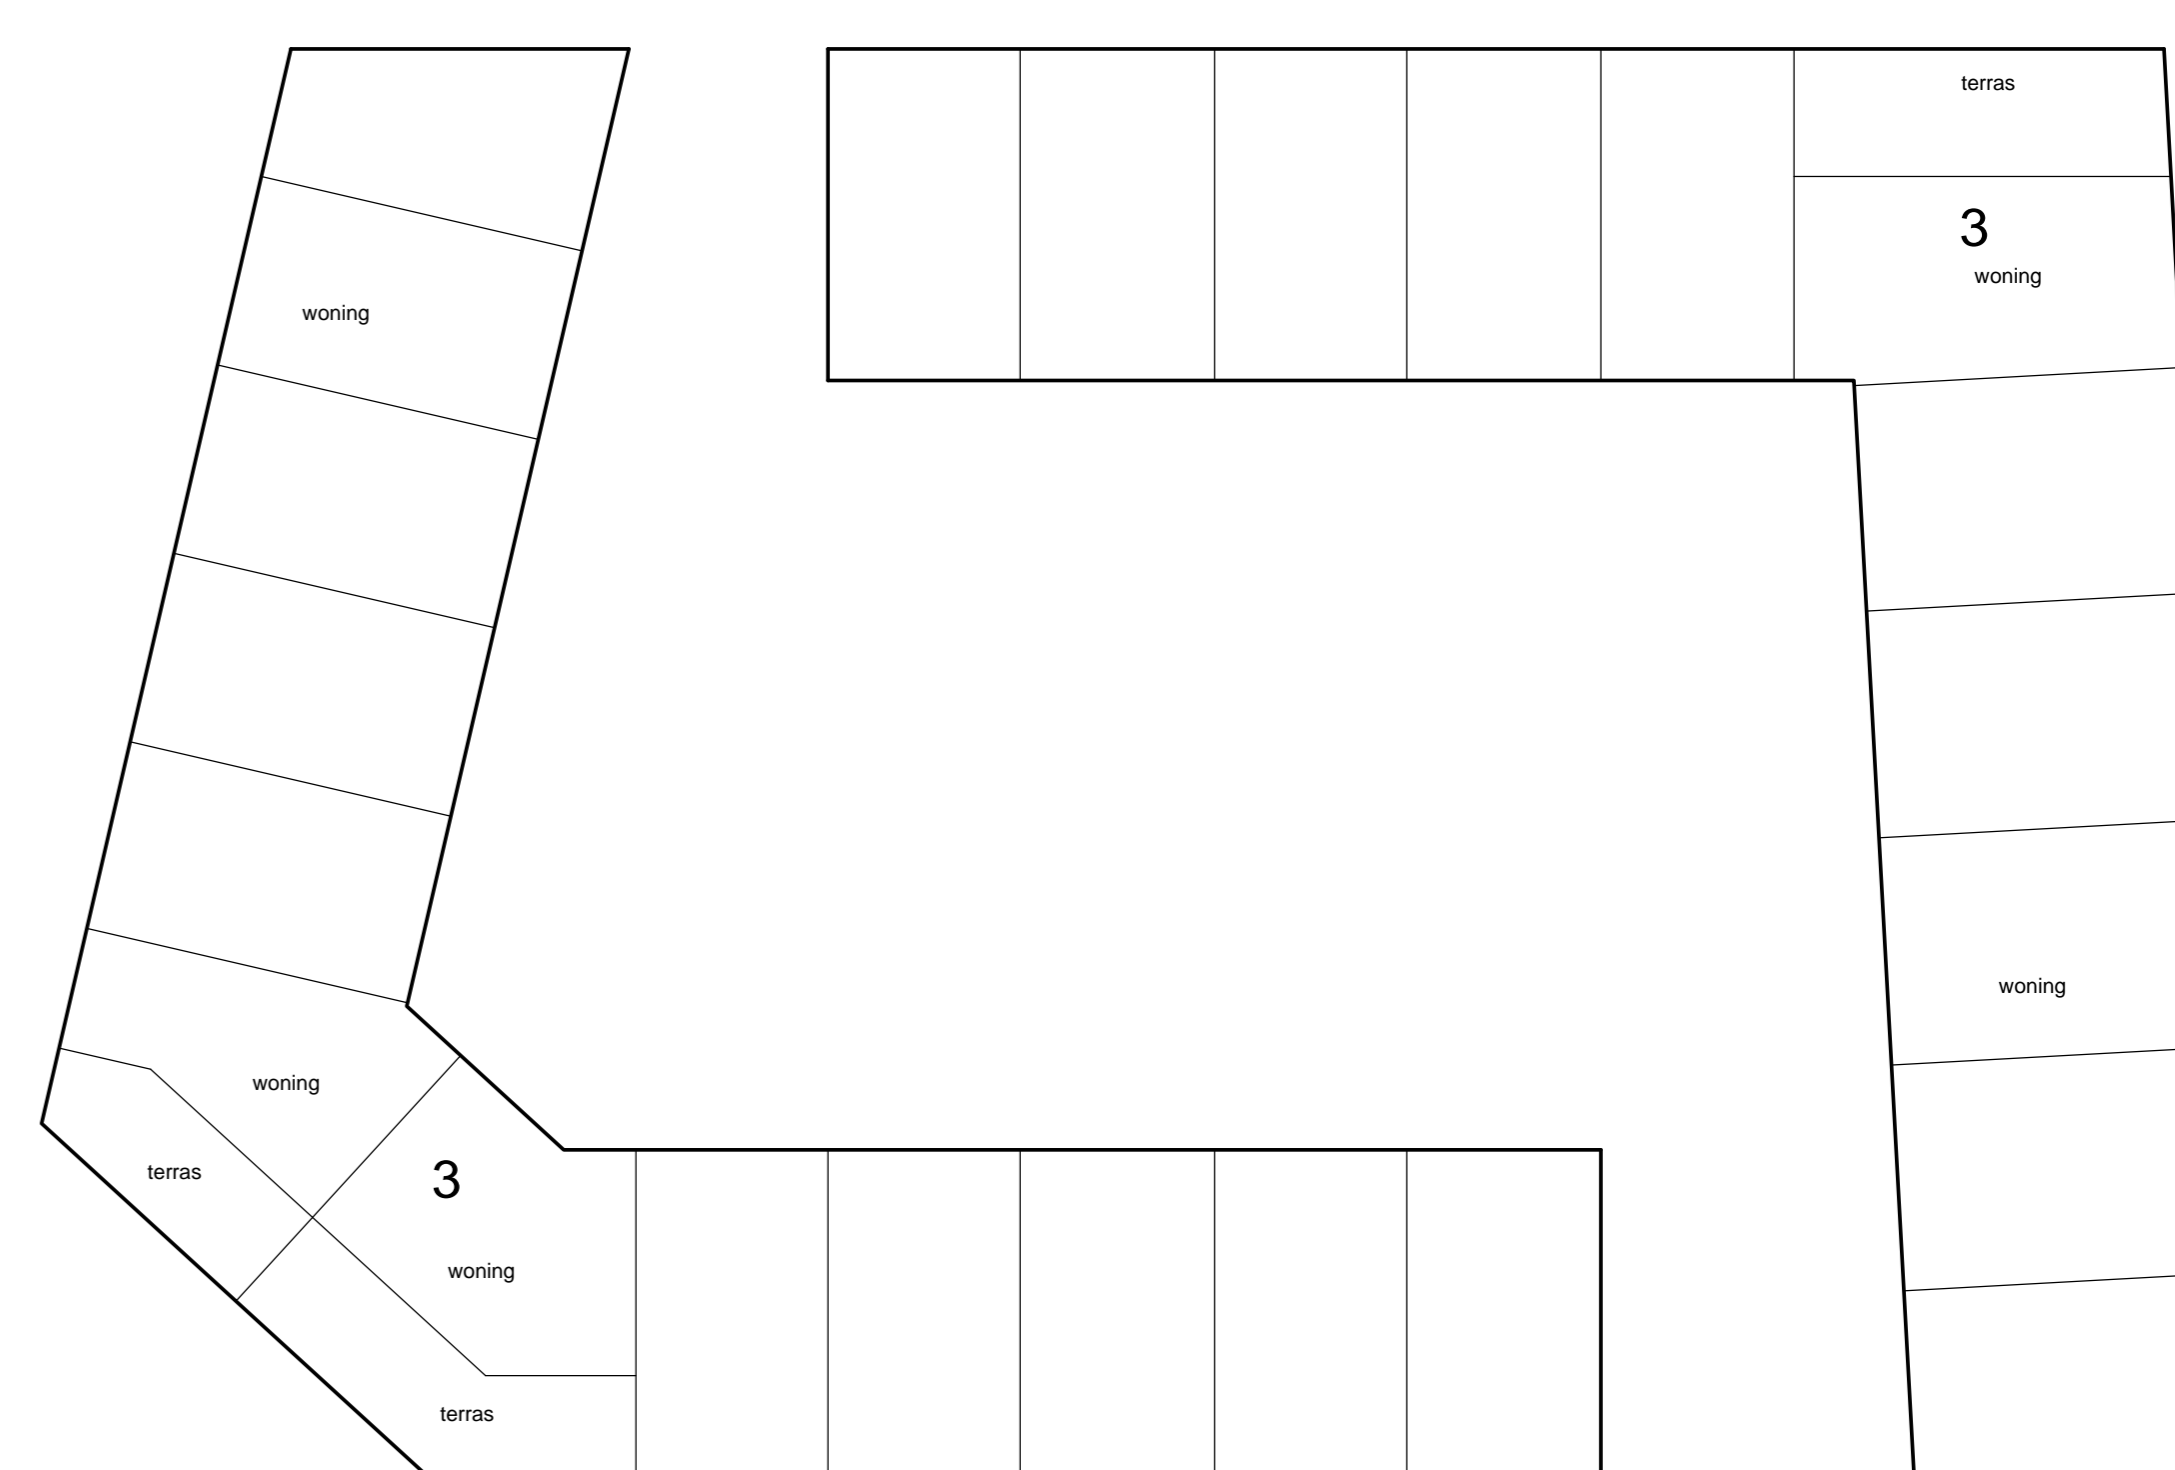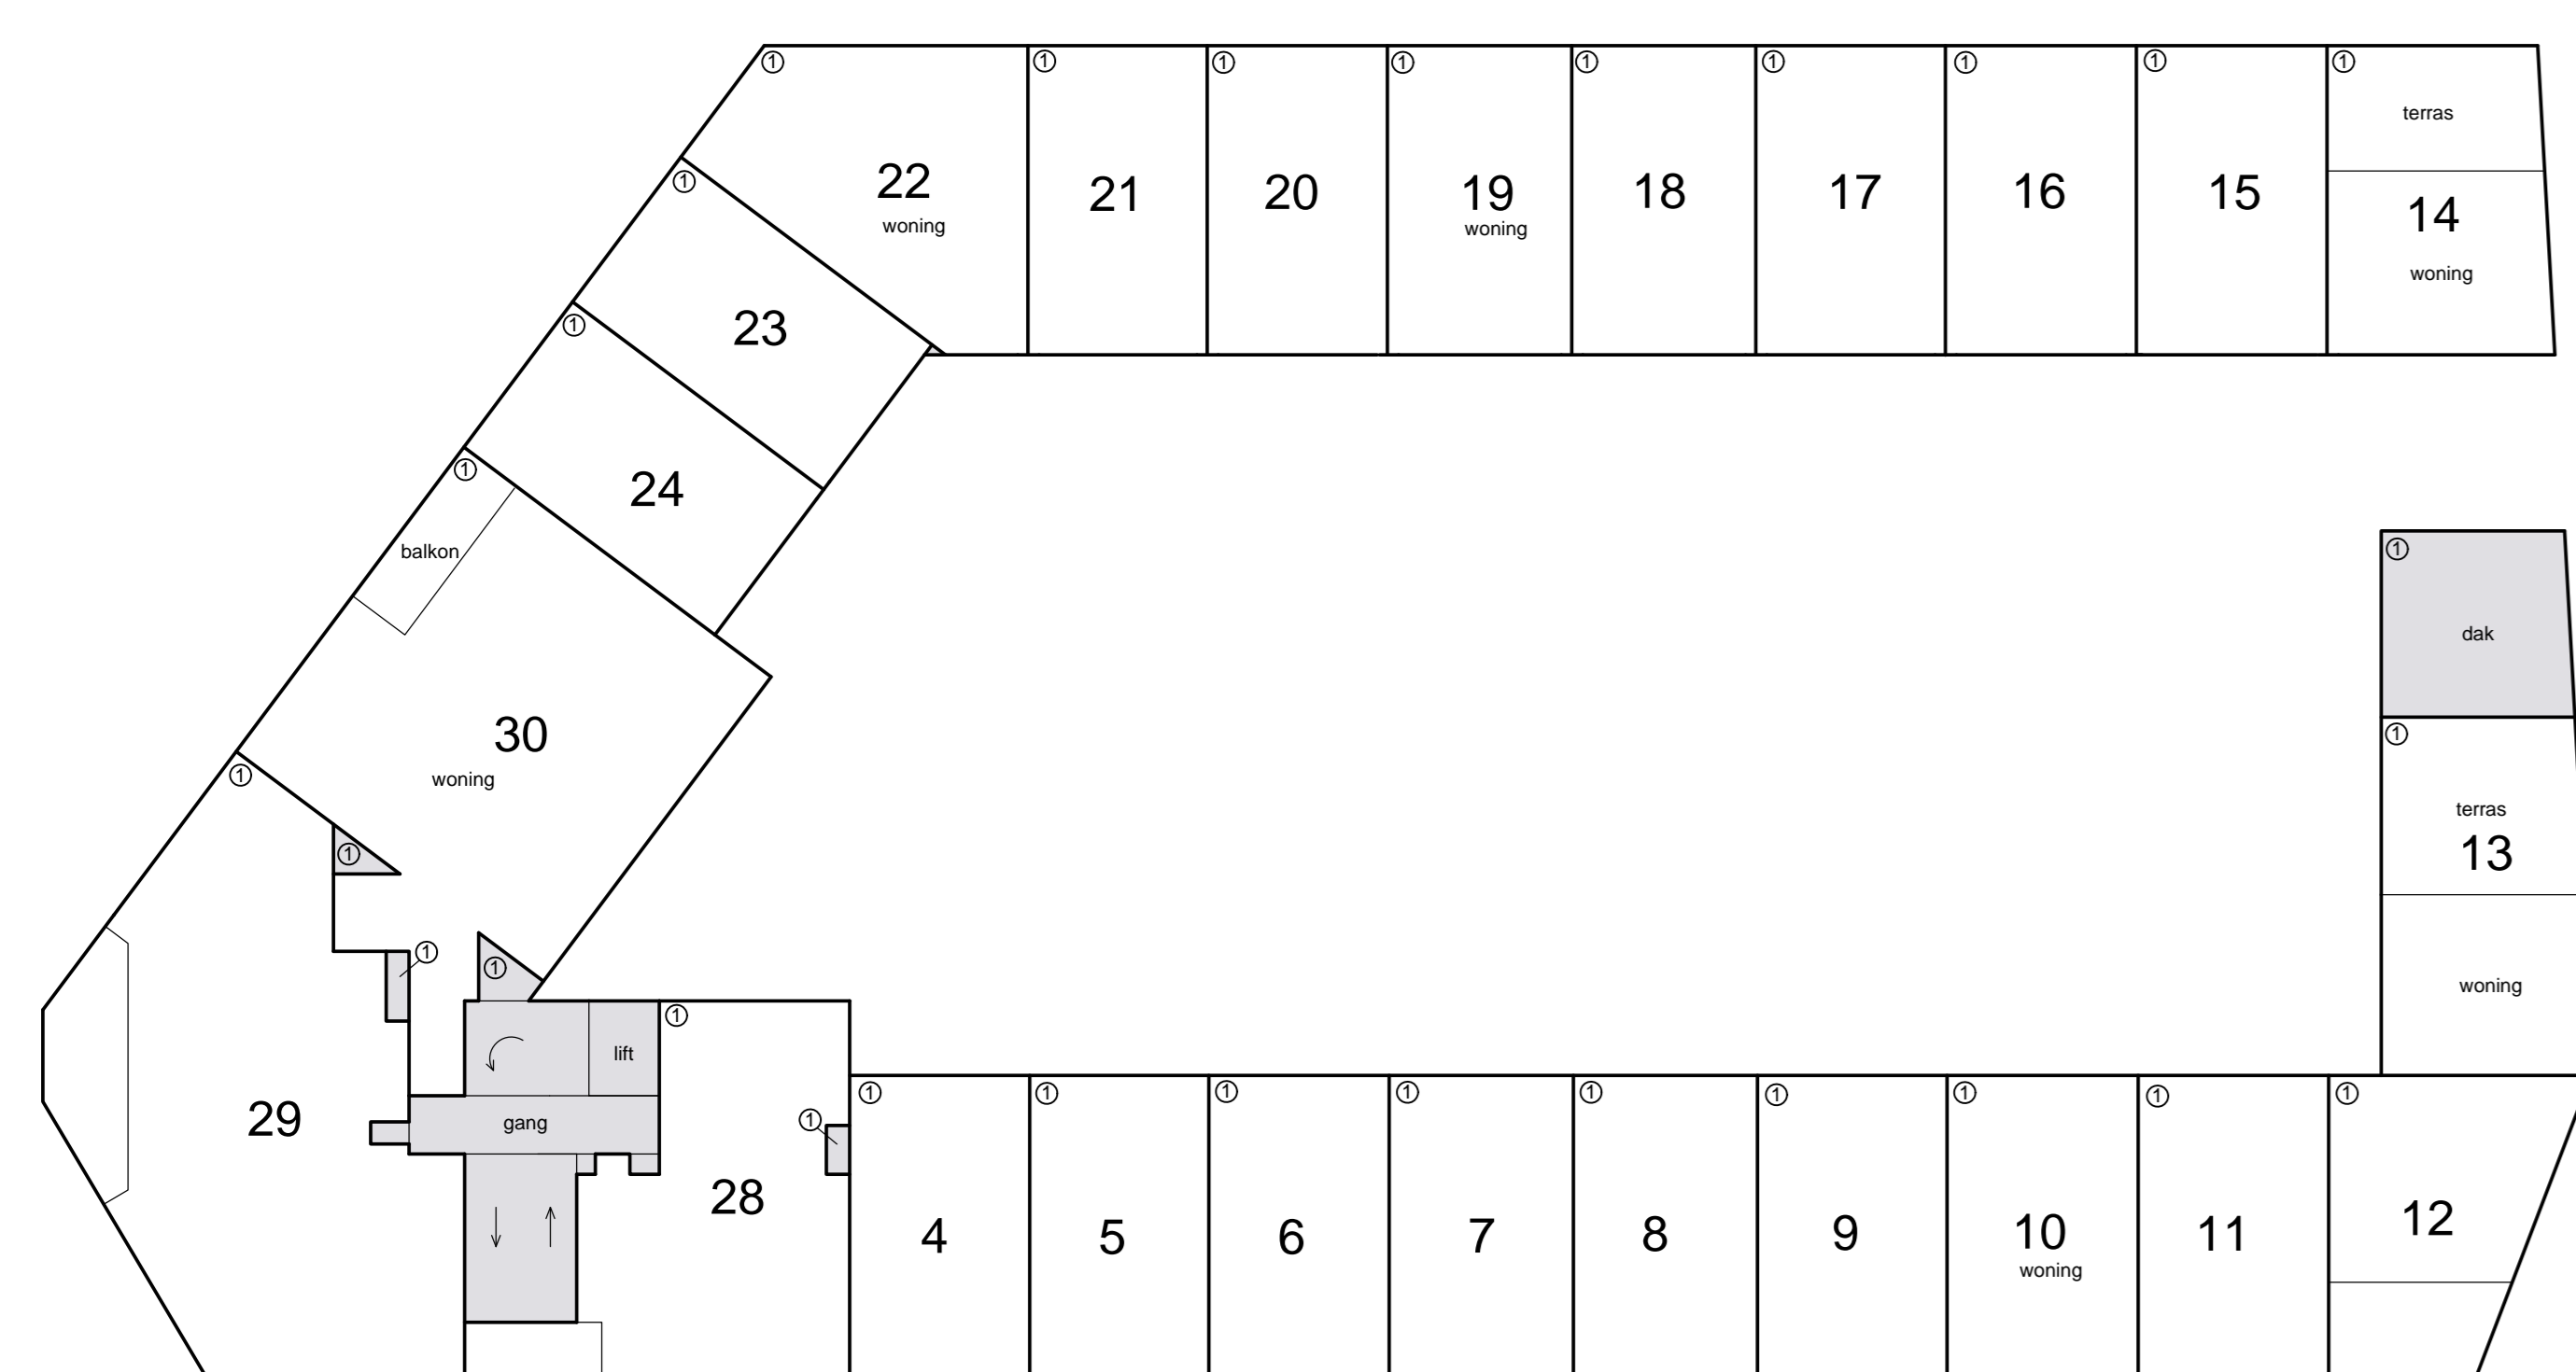




2e etage

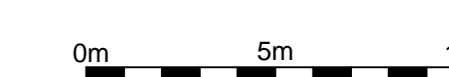

Schaal 1 : 200  
= Gemeenschappelijk  
Tekening bestaat uit 3 bladen  
Blad 3

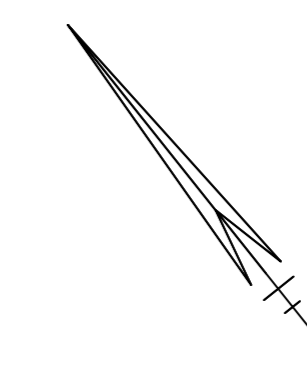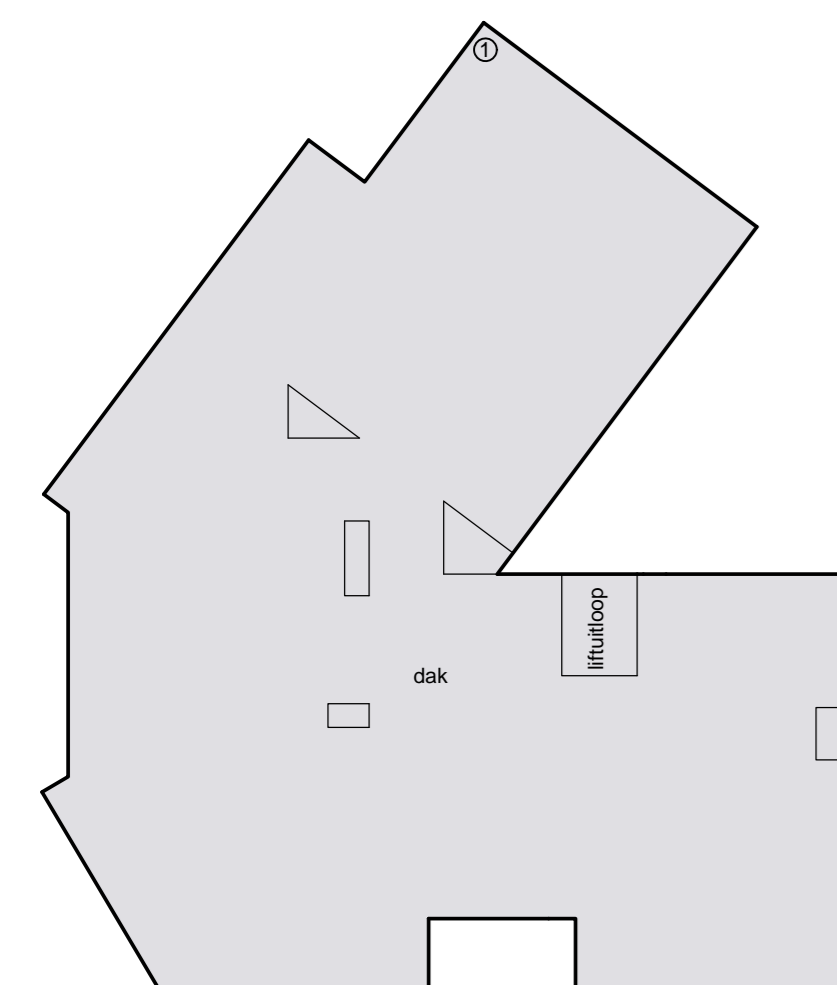

dak

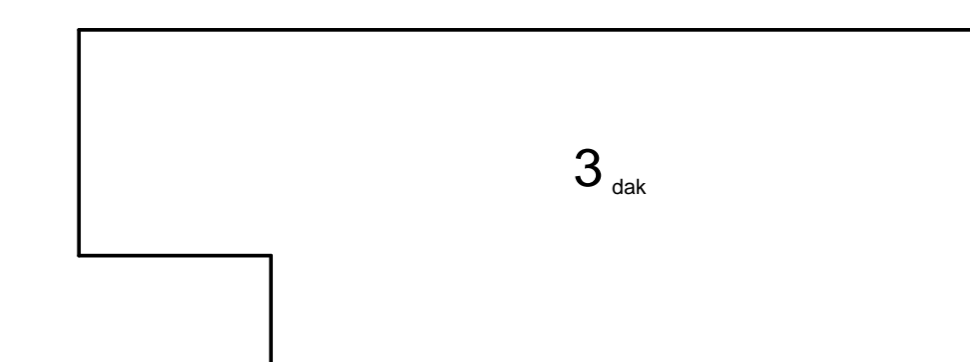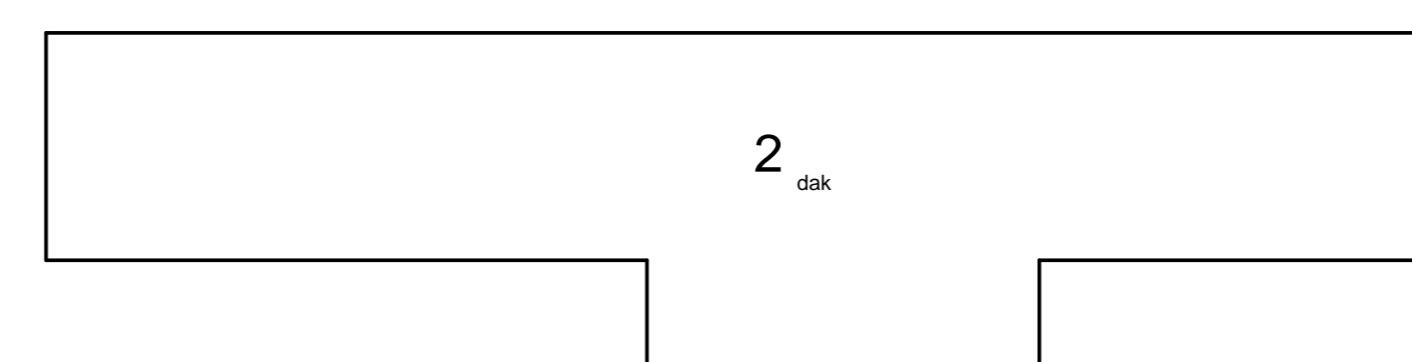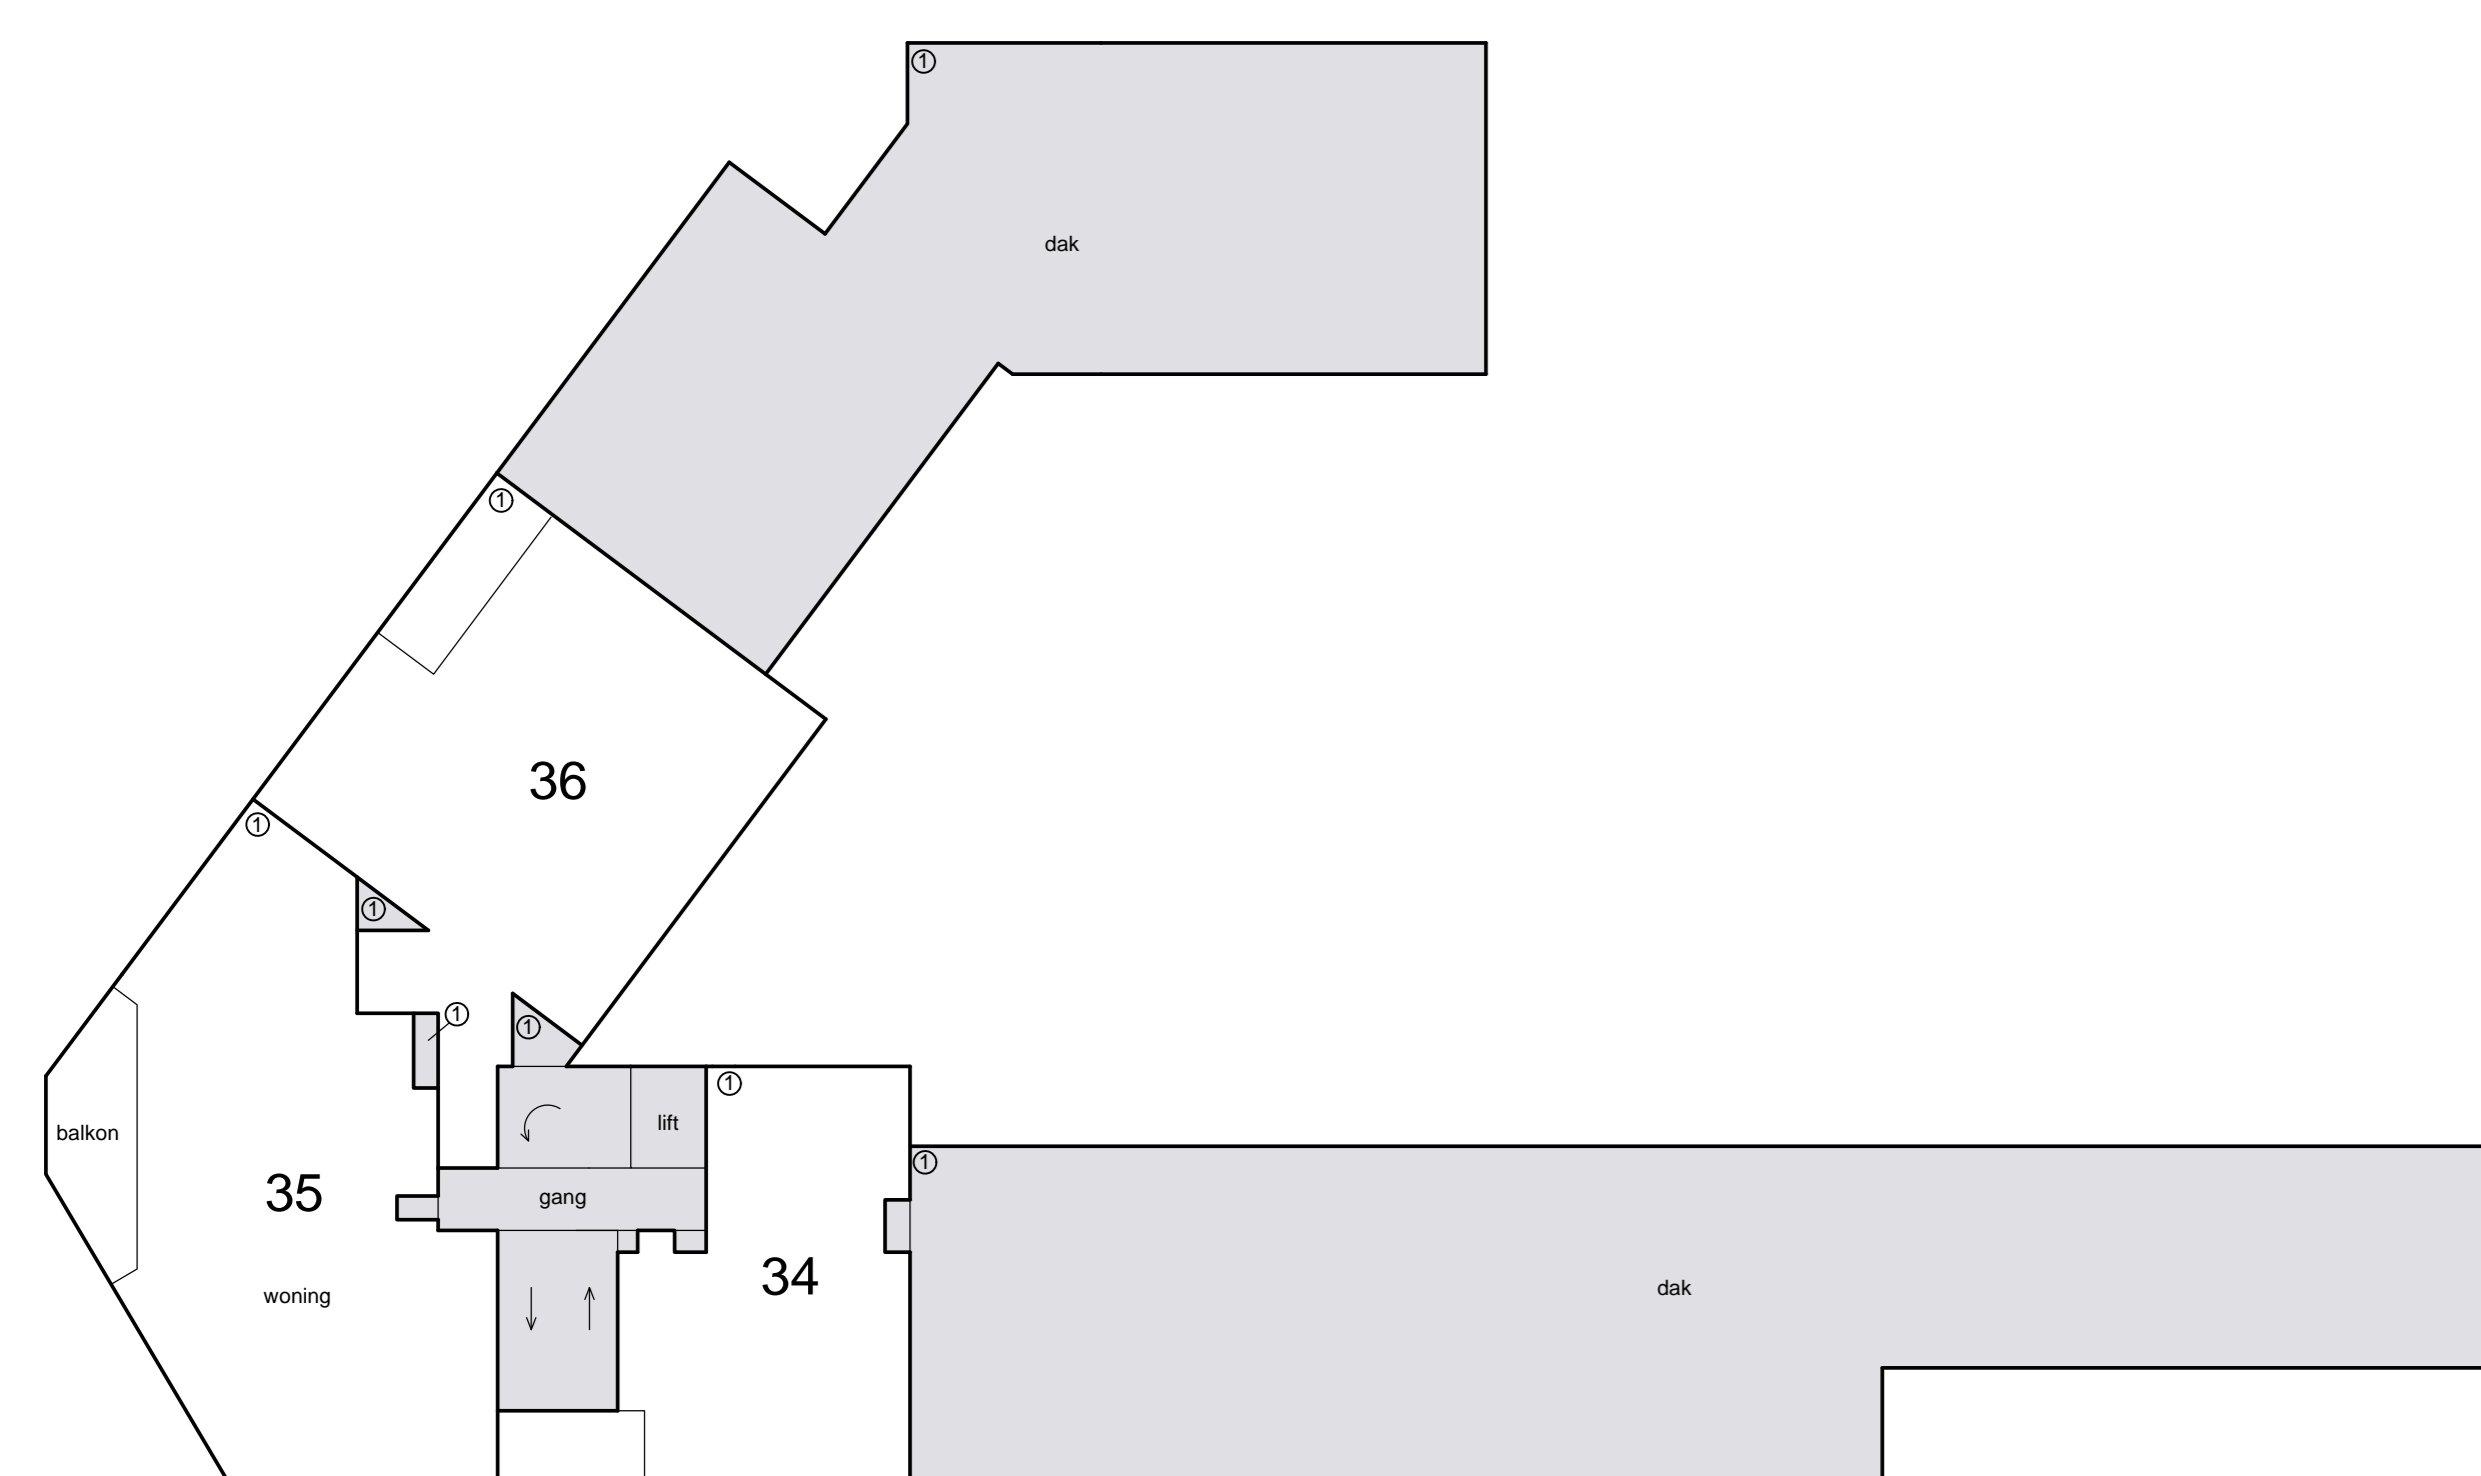

4e etage

