



voorgevel
1 : 100




achtergevel
1 : 100




doorsnede
1 : 100


- Renvooi:**
- ⊕ Hemelwaterafvoer
 - Dorpel
 - ⊞ Vloerverdeler
 - s Suskast
 - v Ventilatierooster
 - ⊙ Beldrukker
 - ⊞ Bel schel
 - ⊞ Videofoon
 - ⊞ Rookmelder volgens NEN 2555
 - ⊞ Schakelaar
 - ⊞ Wisselchakelaar
 - ⊞ 3-standen schakelaar
 - ⊞ Centraaldoos met lichtpunt
 - ⊞ Wandlichtpunt binnen
 - ⊞ Wandlichtpunt buiten
 - ⊞ Aansluitpunt zonder armatuur
 - ⊞ Wandcontactdoos
 - ⊞ Wandcontactdoos dubbel geaard horizontaal in inbouwdoos
 - ⊞ Aansluitpunt mechanische ventilatie
 - ⊞ Aansluitpunt wasmachine
 - ⊞ Aansluitpunt wtw-unit
 - ⊞ Aansluitpunt stadsverwarming
 - ⊞ Aansluitpunt vaatwasser
 - ⊞ Aansluitpunt afzuigkap
 - ⊞ Aansluitpunt koelkast
 - ⊞ Aansluitpunt combi
 - ⊞ Aansluitpunt kooktoestel
 - ⊞ Dubbele wandcontactdoos verticaal
 - ⊞ Aansluitpunt Thermostaat
 - ⊞ Aansluitpunt centrale antenne installatie
 - ⊞ Loze leiding
 - ⊞ Aansluitpunt boiler
 - ⊞ Centraal aardingspunt
 - ⊞ Afzuigpunt ventilatie
 - ⊞ Inblaaspunt ventilatie
 - rad Opstelplaats design radiator
 - sv Stadsverwarming
 - WTW Opstelplaats warmerugwinnings unit
 - WM Opstelplaats wasmachine
 - MV Opstelplaats mechanische ventilatie
 - < xxxx > circa maten
 - schematische aanduiding woning positie
 - eigendoms grens
- E&W installatie zijn indicatief.
 Kleuren en materialen zijn indicatief.
 Materialen en afwerking cf. technische omschrijving en technische uitwerking.
- verdeling terrastegels in het werk door aannemer te bepalen
- Koekeninstallatie of tekening Bruynzeel

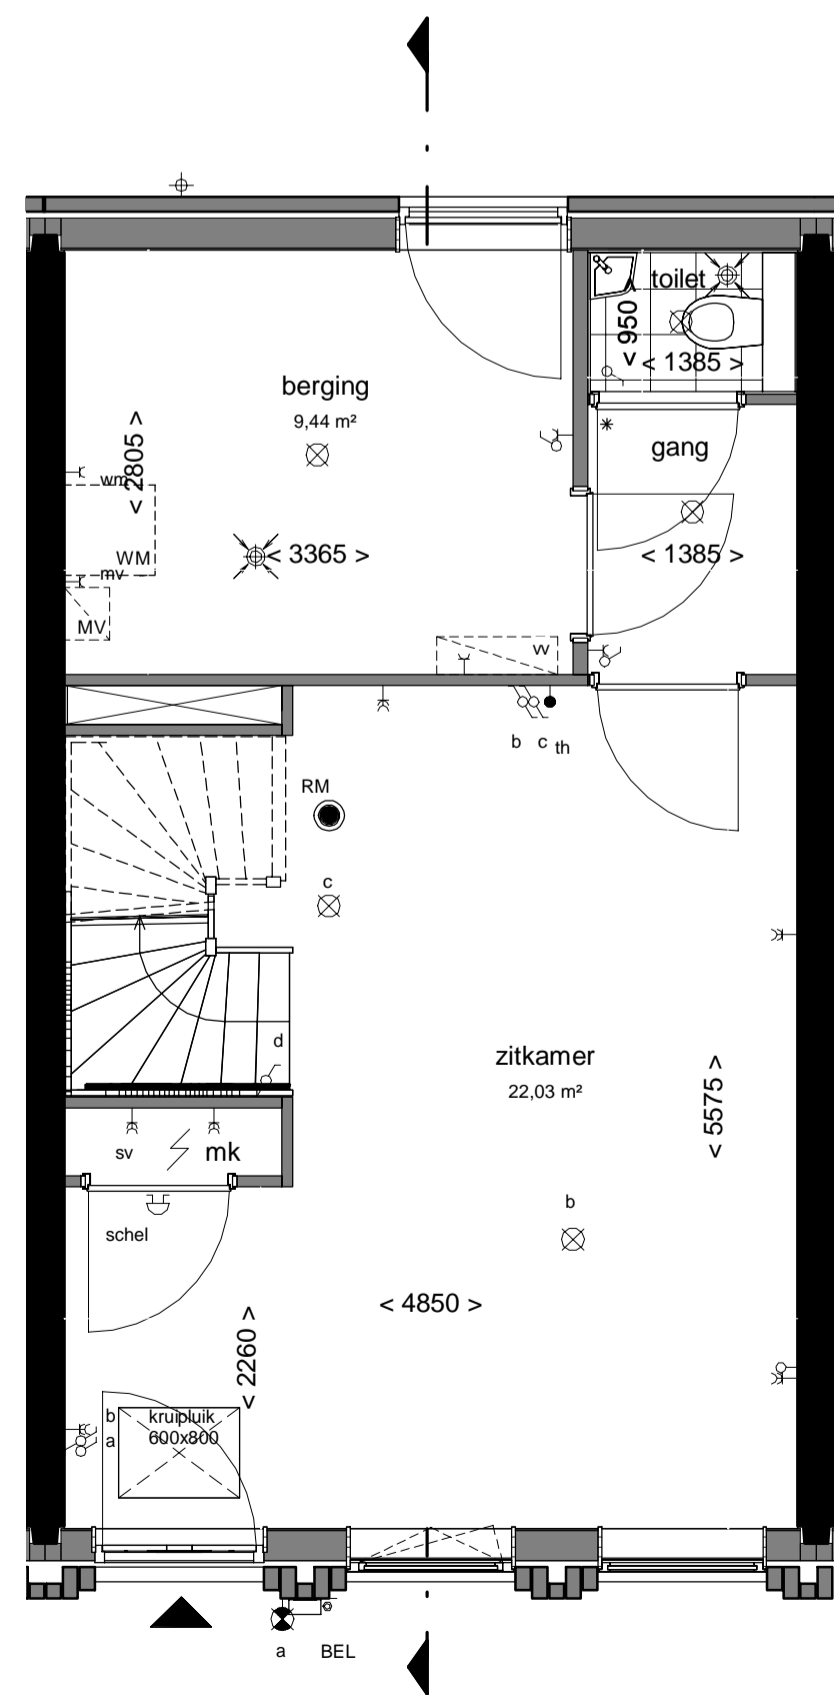


begane grond
1 : 50

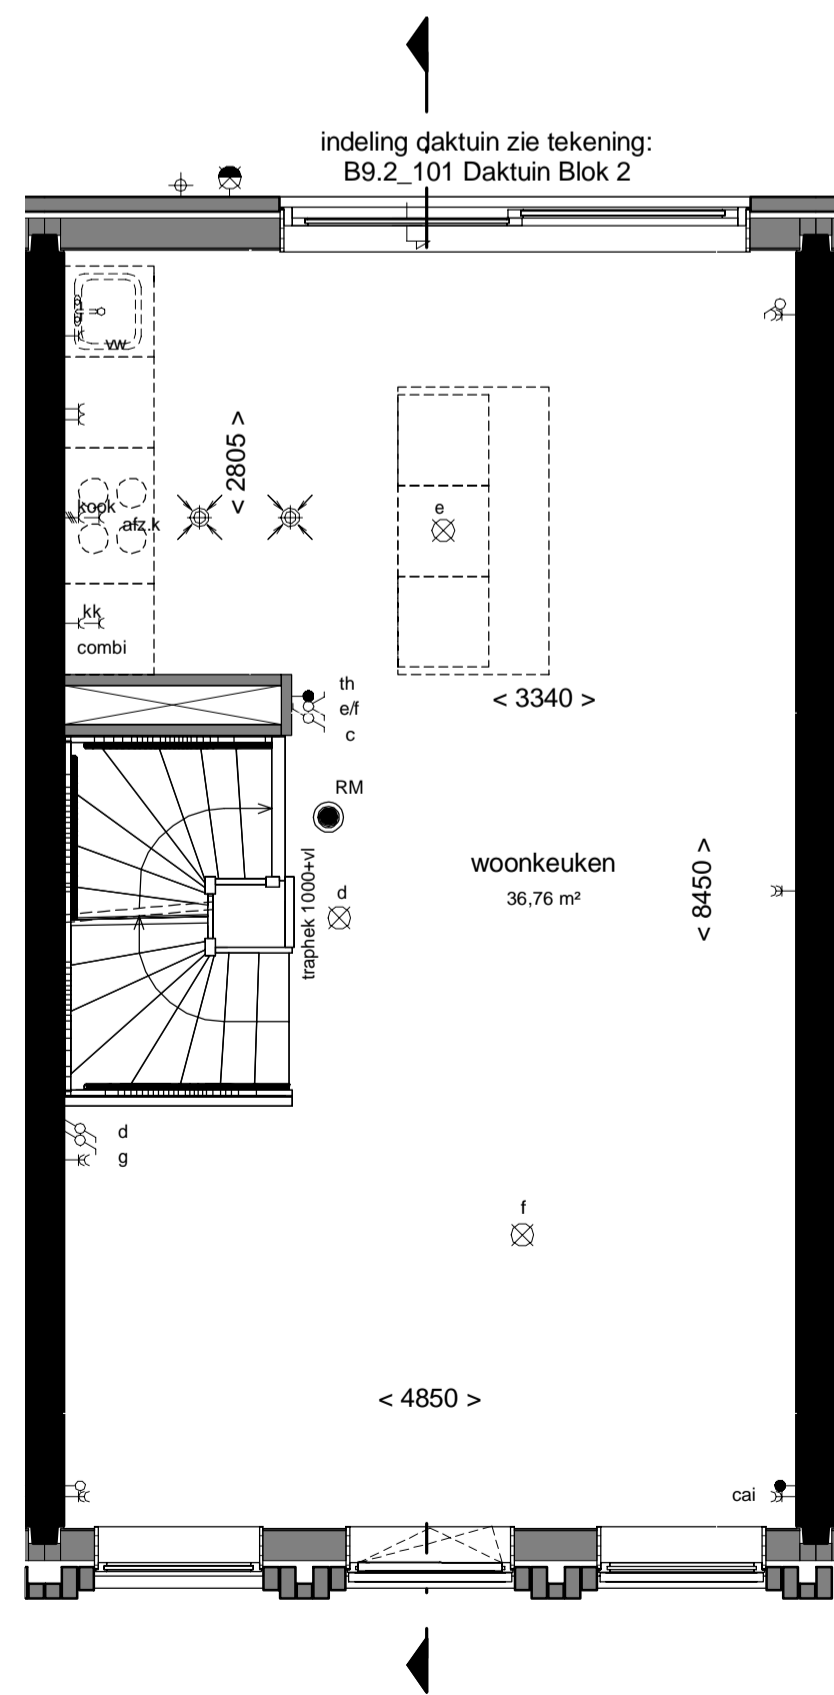


1e verdieping
1 : 50

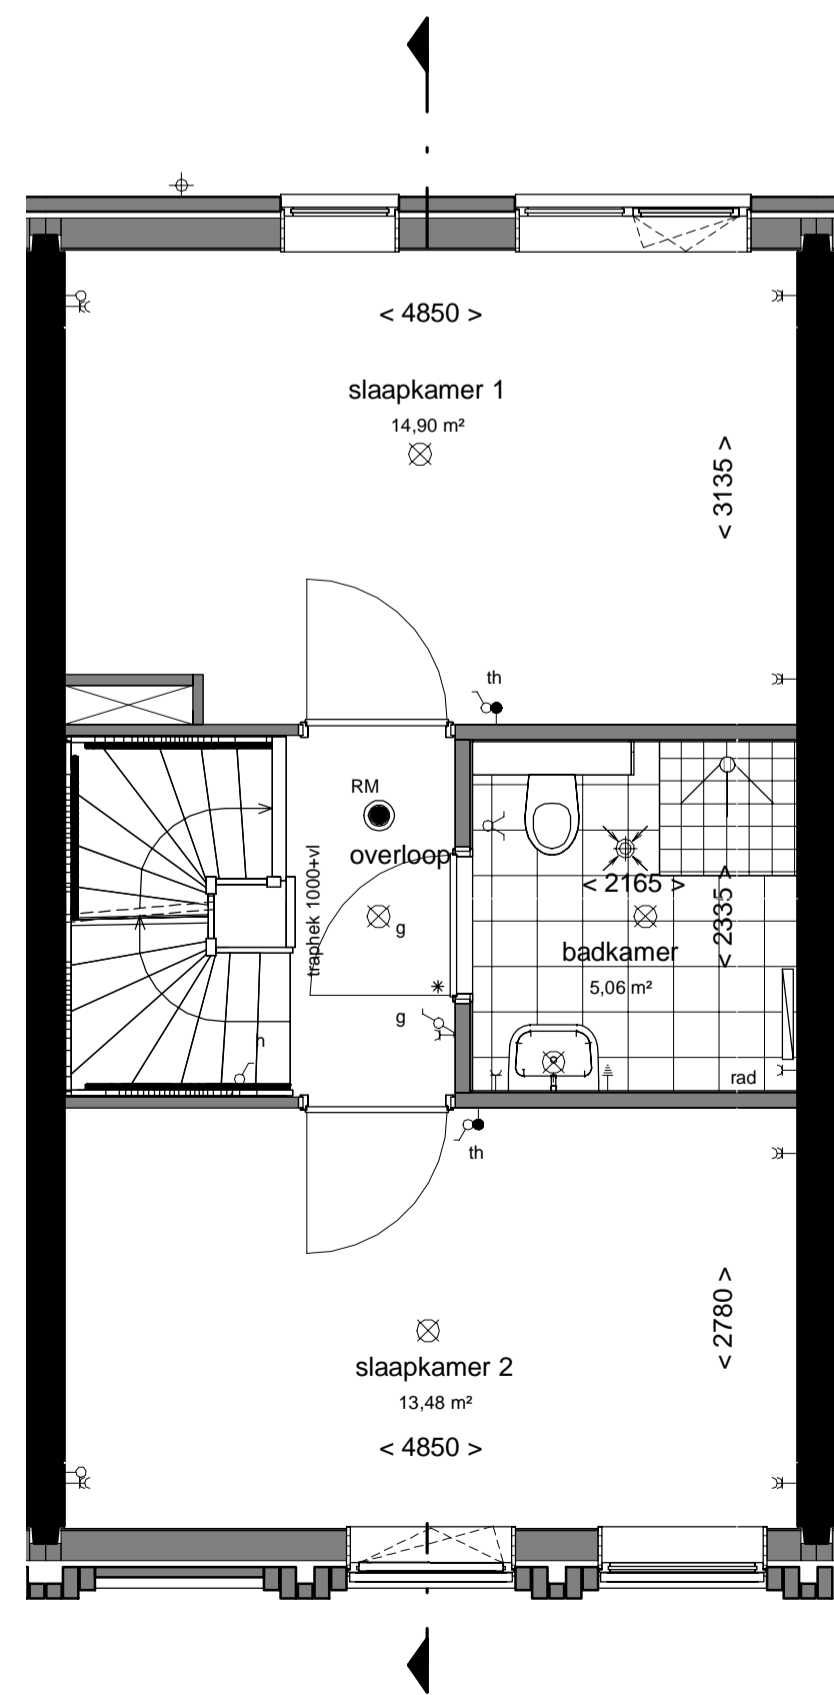

2e verdieping
1 : 50

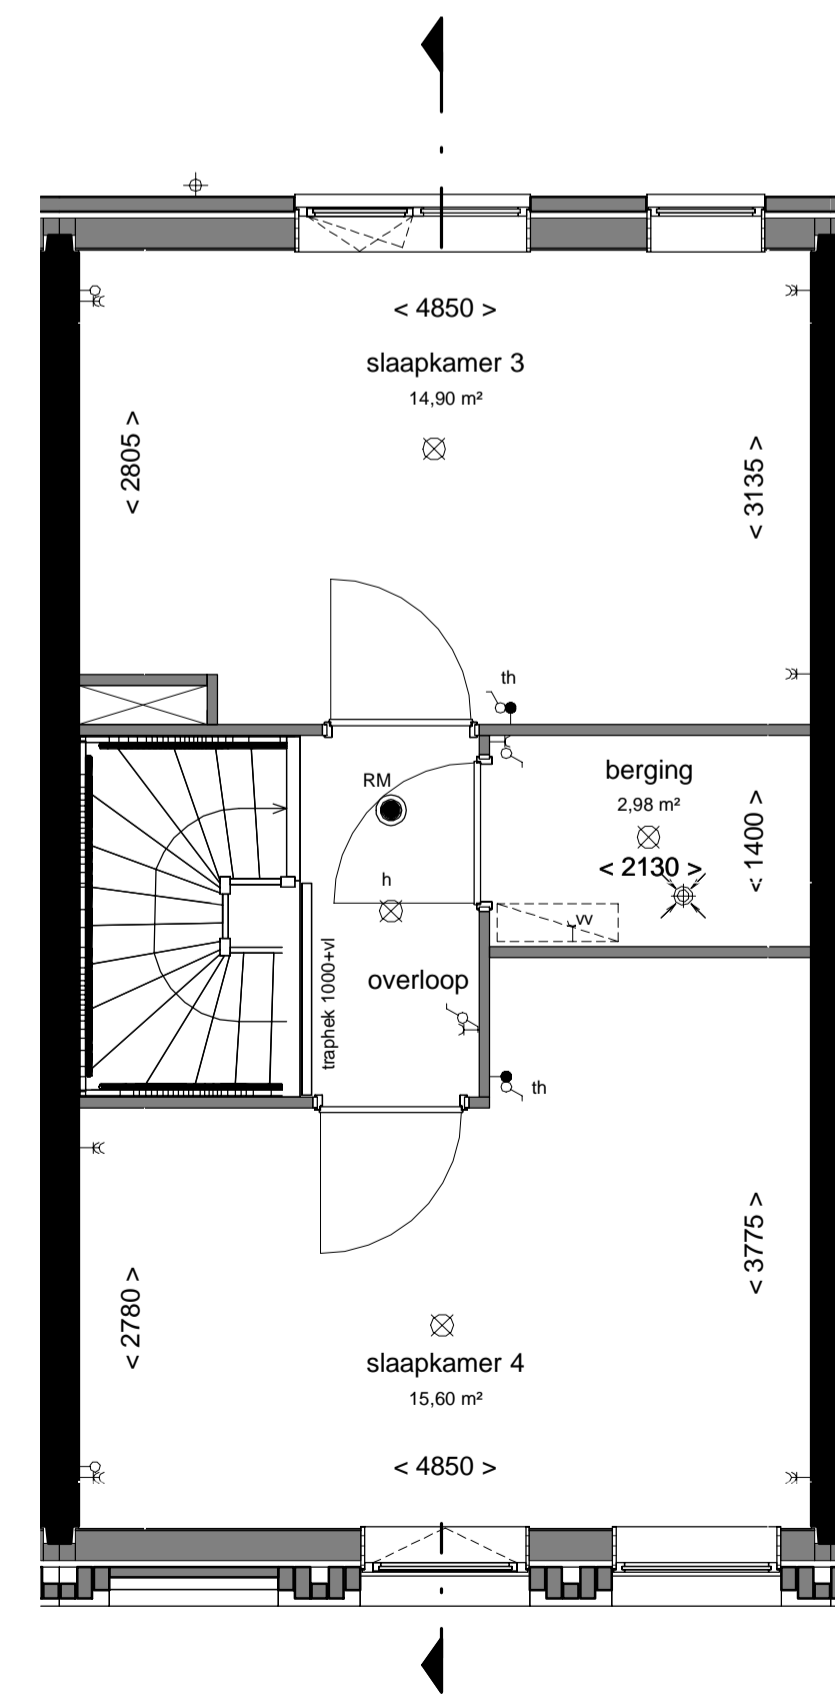

3e verdieping
1 : 50

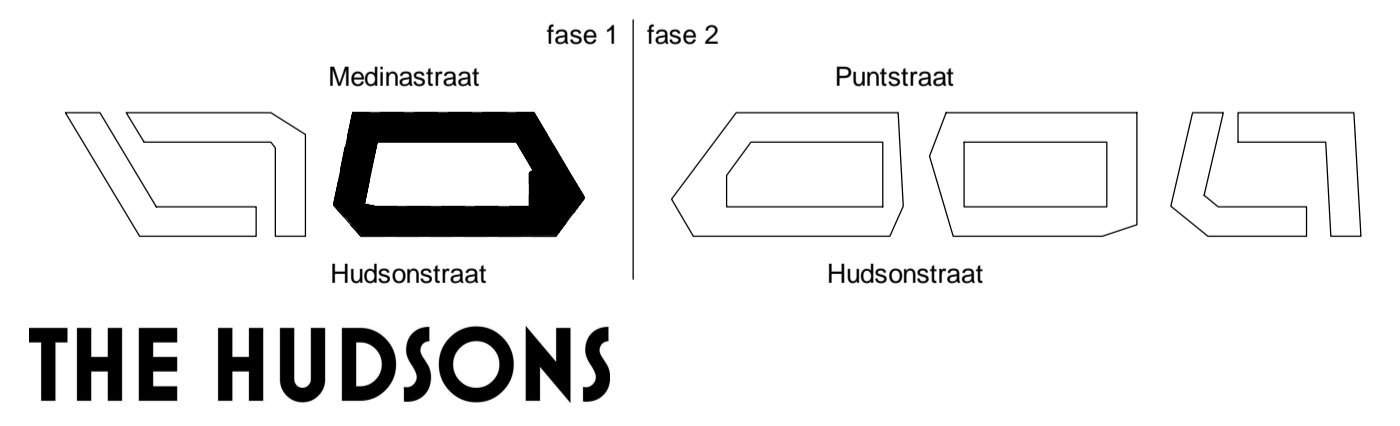

DEFINITIEF

betreft:
 Type B
 Blok 2

project:
 The Hudsons
 Rotterdam, Netherlands

datum:
 01-02-2019

getekend:
 EA/RD

schaal:
 1:50/1:100

formaat:
 A1

projectnummer:
 Verkoop 11153

tekeningnummer:
 B9.2_B

era contour | tbi

Zilverstraat 39
 2718 RP Zoetermeer
 Postbus 62
 2700 AB Zoetermeer
 T +31 78 317 01 70
 E info@eracontour.nl
 www.eracontour.nl