




voorgevel
1 : 100

Bouwnummer: 2.41 Bouwnummer: 2.42




achtergevel
1 : 100


Bouwnummer: 2.42 Bouwnummer: 2.41

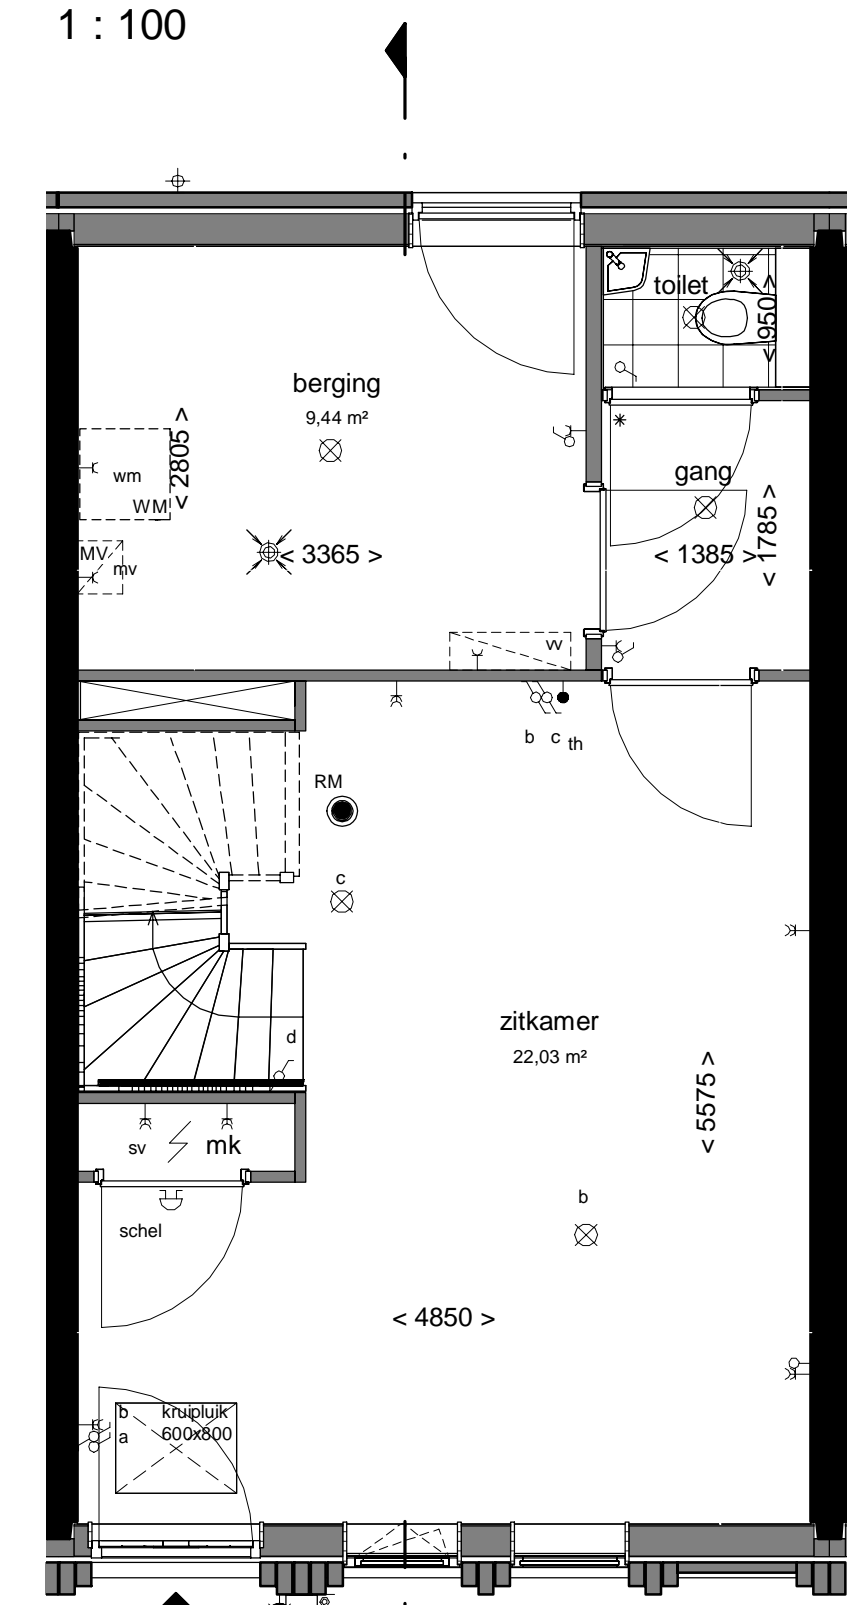


begane grond
1 : 50

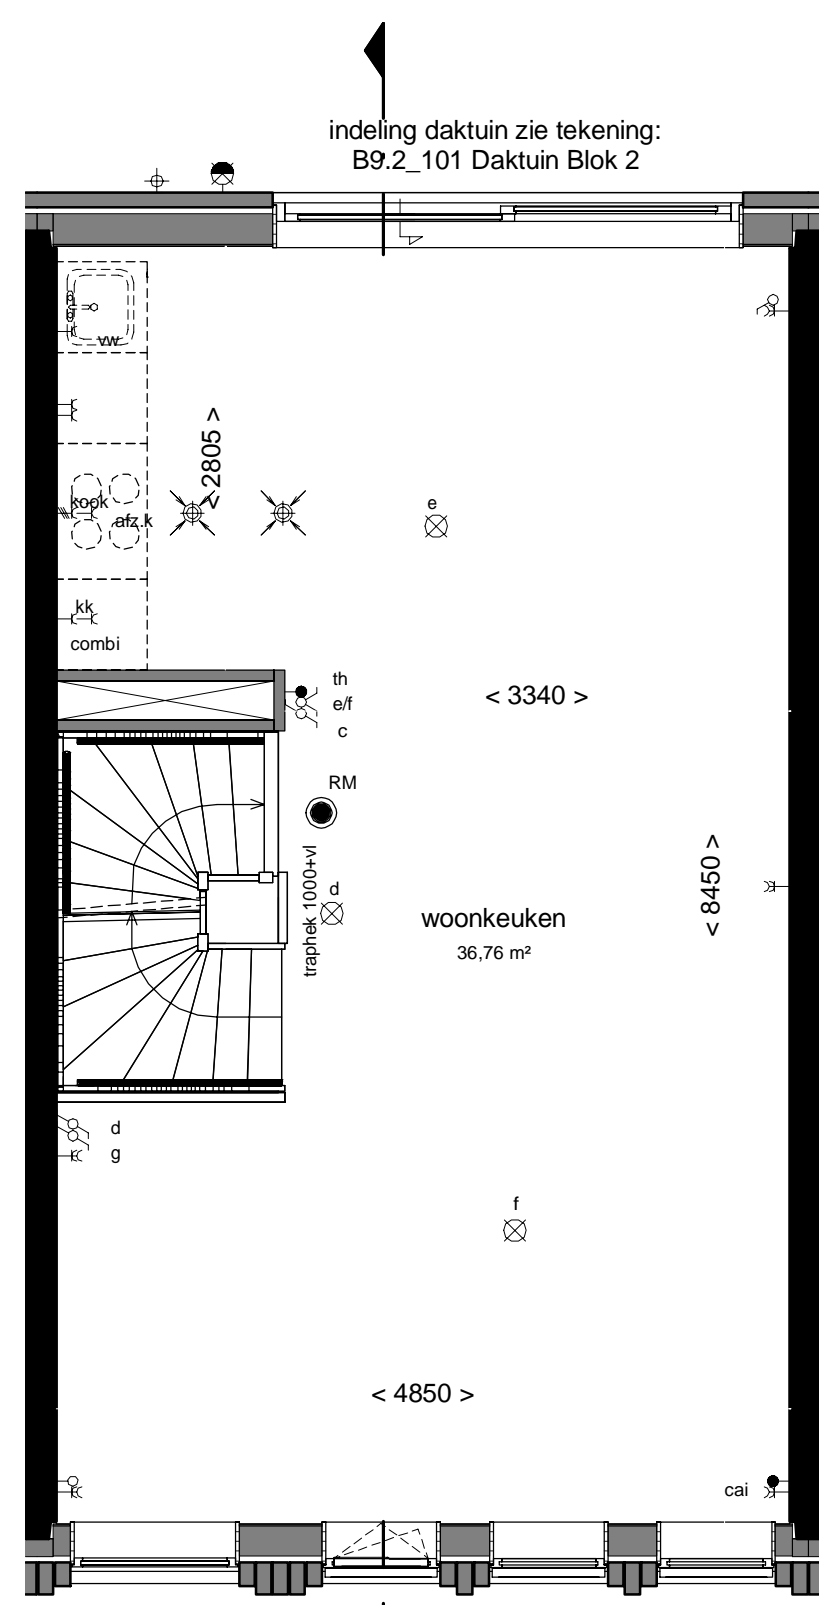

1e verdieping
1 : 50

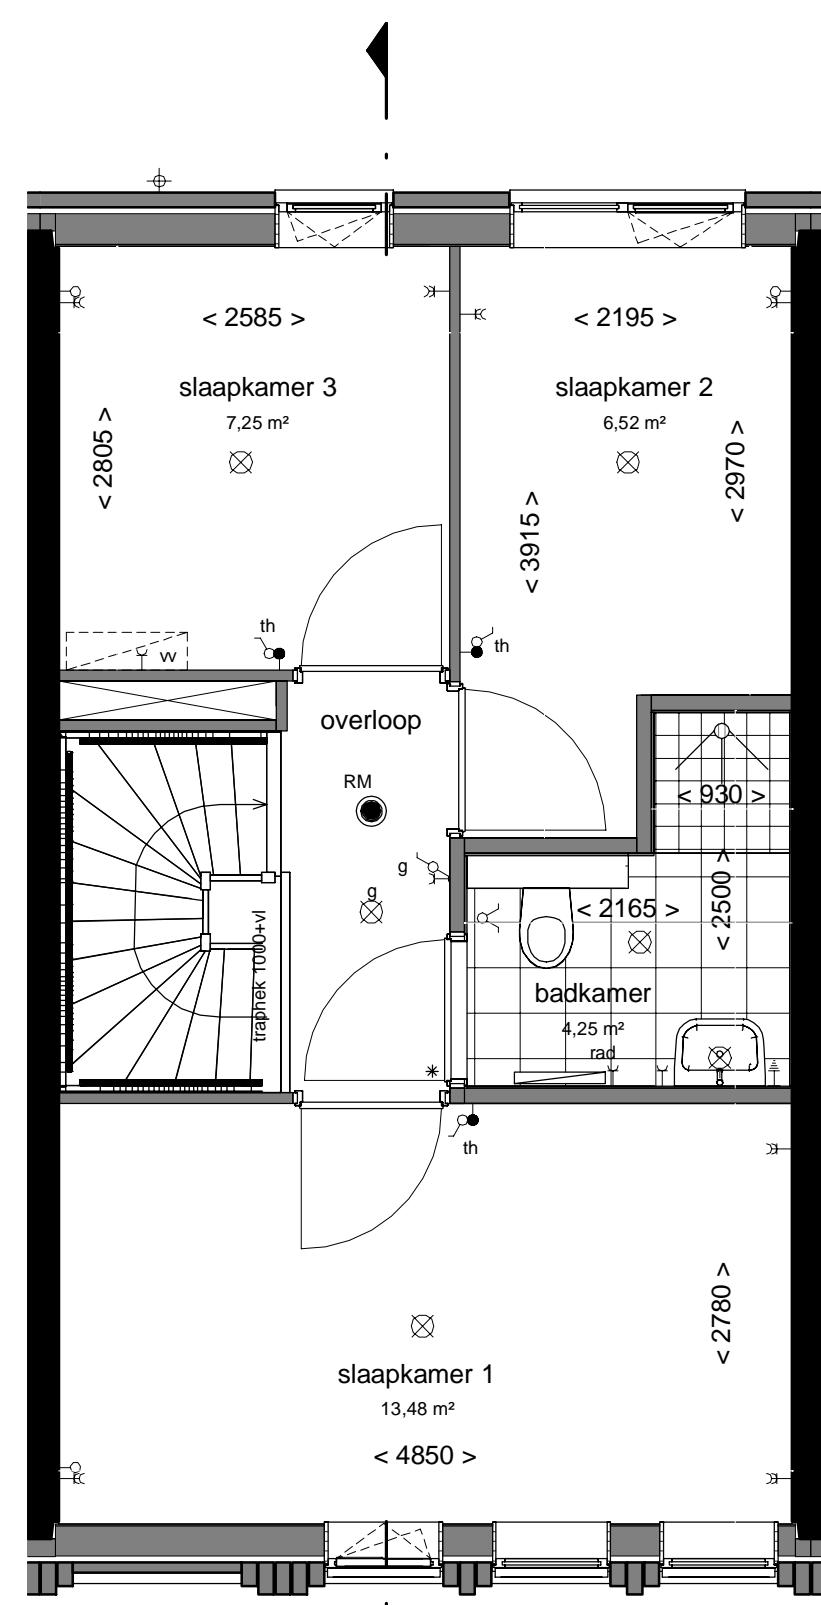

2e verdieping
1 : 50

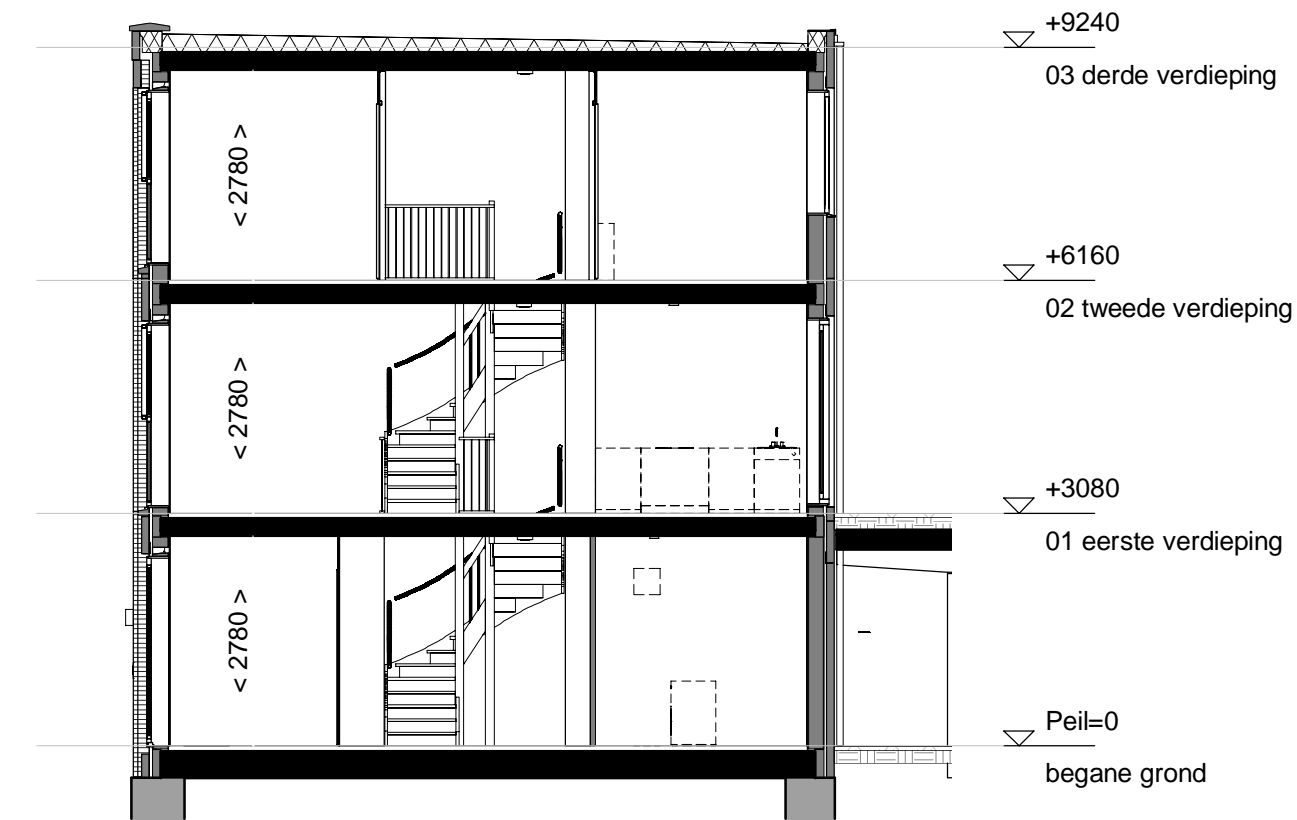

doorsnede
1 : 100


Renvooi:

- Hemelwaterafvoer
- Dorpel
- Vloerverdeler
- Suskast
- Ventilatierooster
- Beldrukker
- Bel schel
- Videofoon
- Rookmelder volgens NEN 2555
- Schakelaar
- Serieschakelaar
- Wisselschakelaar
- 3-standen schakelaar
- Centraaldoos met lichtpunt
- Wandlichtpunt binnen
- Wandlichtpunt buiten
- Aansluitpunt zonder armatuur
- Wandcontactdoos
- Wandcontactdoos dubbel geaard horizontaal in inbouwdoos
- Aansluitpunt mechanische ventilatie
- Aansluitpunt wasmachine
- Aansluitpunt wtw-unit
- Aansluitpunt stadsverwarming
- Aansluitpunt vaatwasser
- Aansluitpunt afzuigkap
- Aansluitpunt koelkast
- Aansluitpunt combi
- Aansluitpunt kooktoestel
- Dubbele wandcontactdoos verticaal
- Aansluitpunt Thermostaat
- Aansluitpunt centrale antenne installatie
- Loze leiding
- Aansluitpunt boiler
- Centraal aardingspunt
- Afzuigpunt ventilatie
- Inblaaspunt ventilatie
- Opstelplaats design radiator
- sv Stadsverwarming
- WTW Opstelplaats warmerugwinnings unit
- WM Opstelplaats wasmachine
- MV Opstelplaats mechanische ventilatie
- < xxxx > circa maten
- schematische aanduiding woning positie
- eigendoms grens

E&W installatie zijn indicatief.
Kleuren en materialen zijn indicatief.
Materialen en afwerking cf. technische omschrijving en technische uitwerking

verdeling terrastegels in het werk door aannemer te bepalen

Keukeninstallatie cf. tekening Bruynzeel

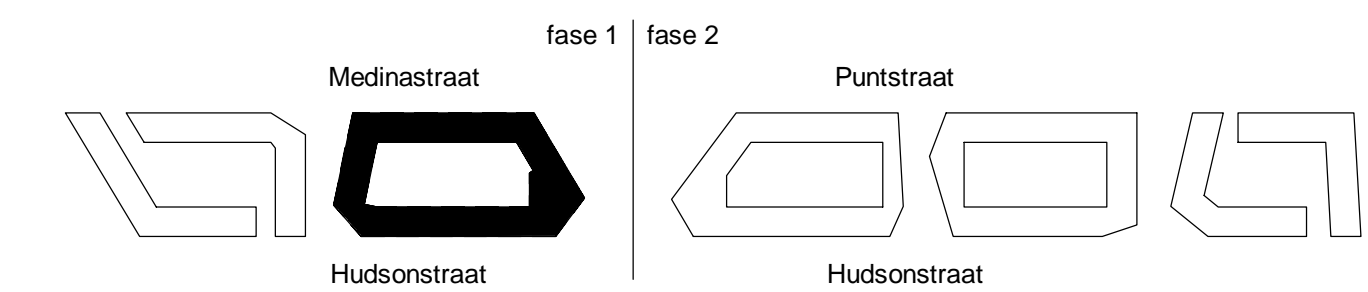

THE HUDSONS

DEFINITIEF

betreft:
Type J
Blok 2
project:
The Hudsons
Rotterdam, Netherlands



datum: 01-02-2019
getekend: EA/RD
schaal: 1:50/1:100
formaat: A1
projectnummer: 11153
tekeningnummer: B9.2_J

Zilverstraat 39
2718 RP Zoetermeer
Postbus 62
2706 AB Zoetermeer
T +31 78 317 01 70
E info@eracontour.nl
www.eracontour.nl