

Renvooi:

- Hemelwaterafvoer
  - Dorpel
  - Vloerverdeler
  - Suskast
  - Ventilatirooster
  - Beldrukker
  - Bel schel
  - Videfoon
  - Rookmelder volgens NEN 2555
  - Schakelaar
  - Serieschakelaar
  - Wisselschakelaar
  - 3-standen schakelaar
  - Centraaldoos met lichtpunt
  - Wandlichtpunt binnen
  - Wandlichtpunt buiten
  - Aansluitpunt zonder armatuur
  - Wandcontactdoos
  - Wandcontactdoos dubbel geaard horizontaal in inbouwdoos
  - Aansluitpunt mechanische ventilatie
  - Aansluitpunt wasmachine
  - Aansluitpunt wtw-unit
  - Aansluitpunt stadsverwarming
  - Aansluitpunt vaatwasser
  - Aansluitpunt afzuigkap
  - Aansluitpunt koelkast
  - Aansluitpunt combi
  - Aansluitpunt kooktoestel
  - Dubbele wandcontactdoos verticaal
  - Aansluitpunt Thermostaat
  - Aansluitpunt centrale antenne installatie
  - Loze leiding
  - Aansluitpunt boiler
  - Centraal aardingspunt
  - Afzuigpunt ventilatie
  - Inblaaspunt ventilatie
  - Opstelplaats design radiator
  - sv
  - Stadsverwarming
  - WTW
  - Opstelplaats warmerugwinning unit
  - WM
  - Opstelplaats wasmachine
  - MV
  - Opstelplaats mechanische ventilatie
  - circa maten
  - schematische aanduiding woning positie
  - eigendoms grens
- E&W installatie zijn indicatief.  
 Kleuren en materialen zijn indicatief.  
 Materialen en afwerking cf. technische omschrijving en technische uitwerking
- verdeling terrastegels in het werk door aannemer te bepalen
- Keukeninstallatie cf tekening Bruynzeel



Voorgevel  
1 : 100

Bouwnummer: Sp 4.122



Zijgevel  
1 : 100

Bouwnummer: Sp 4.122



Achtergevel  
1 : 100

Bouwnummer: Sp 4.122

+9240  
03 derde verdieping

+6160  
02 tweede verdieping

+3080  
01 eerste verdieping

Peil=0  
00 begane grond


+9240  
03 derde verdieping

+6160  
02 tweede verdieping


+3080  
01 eerste verdieping

Peil=0  
00 begane grond


Doorsnede  
1 : 100

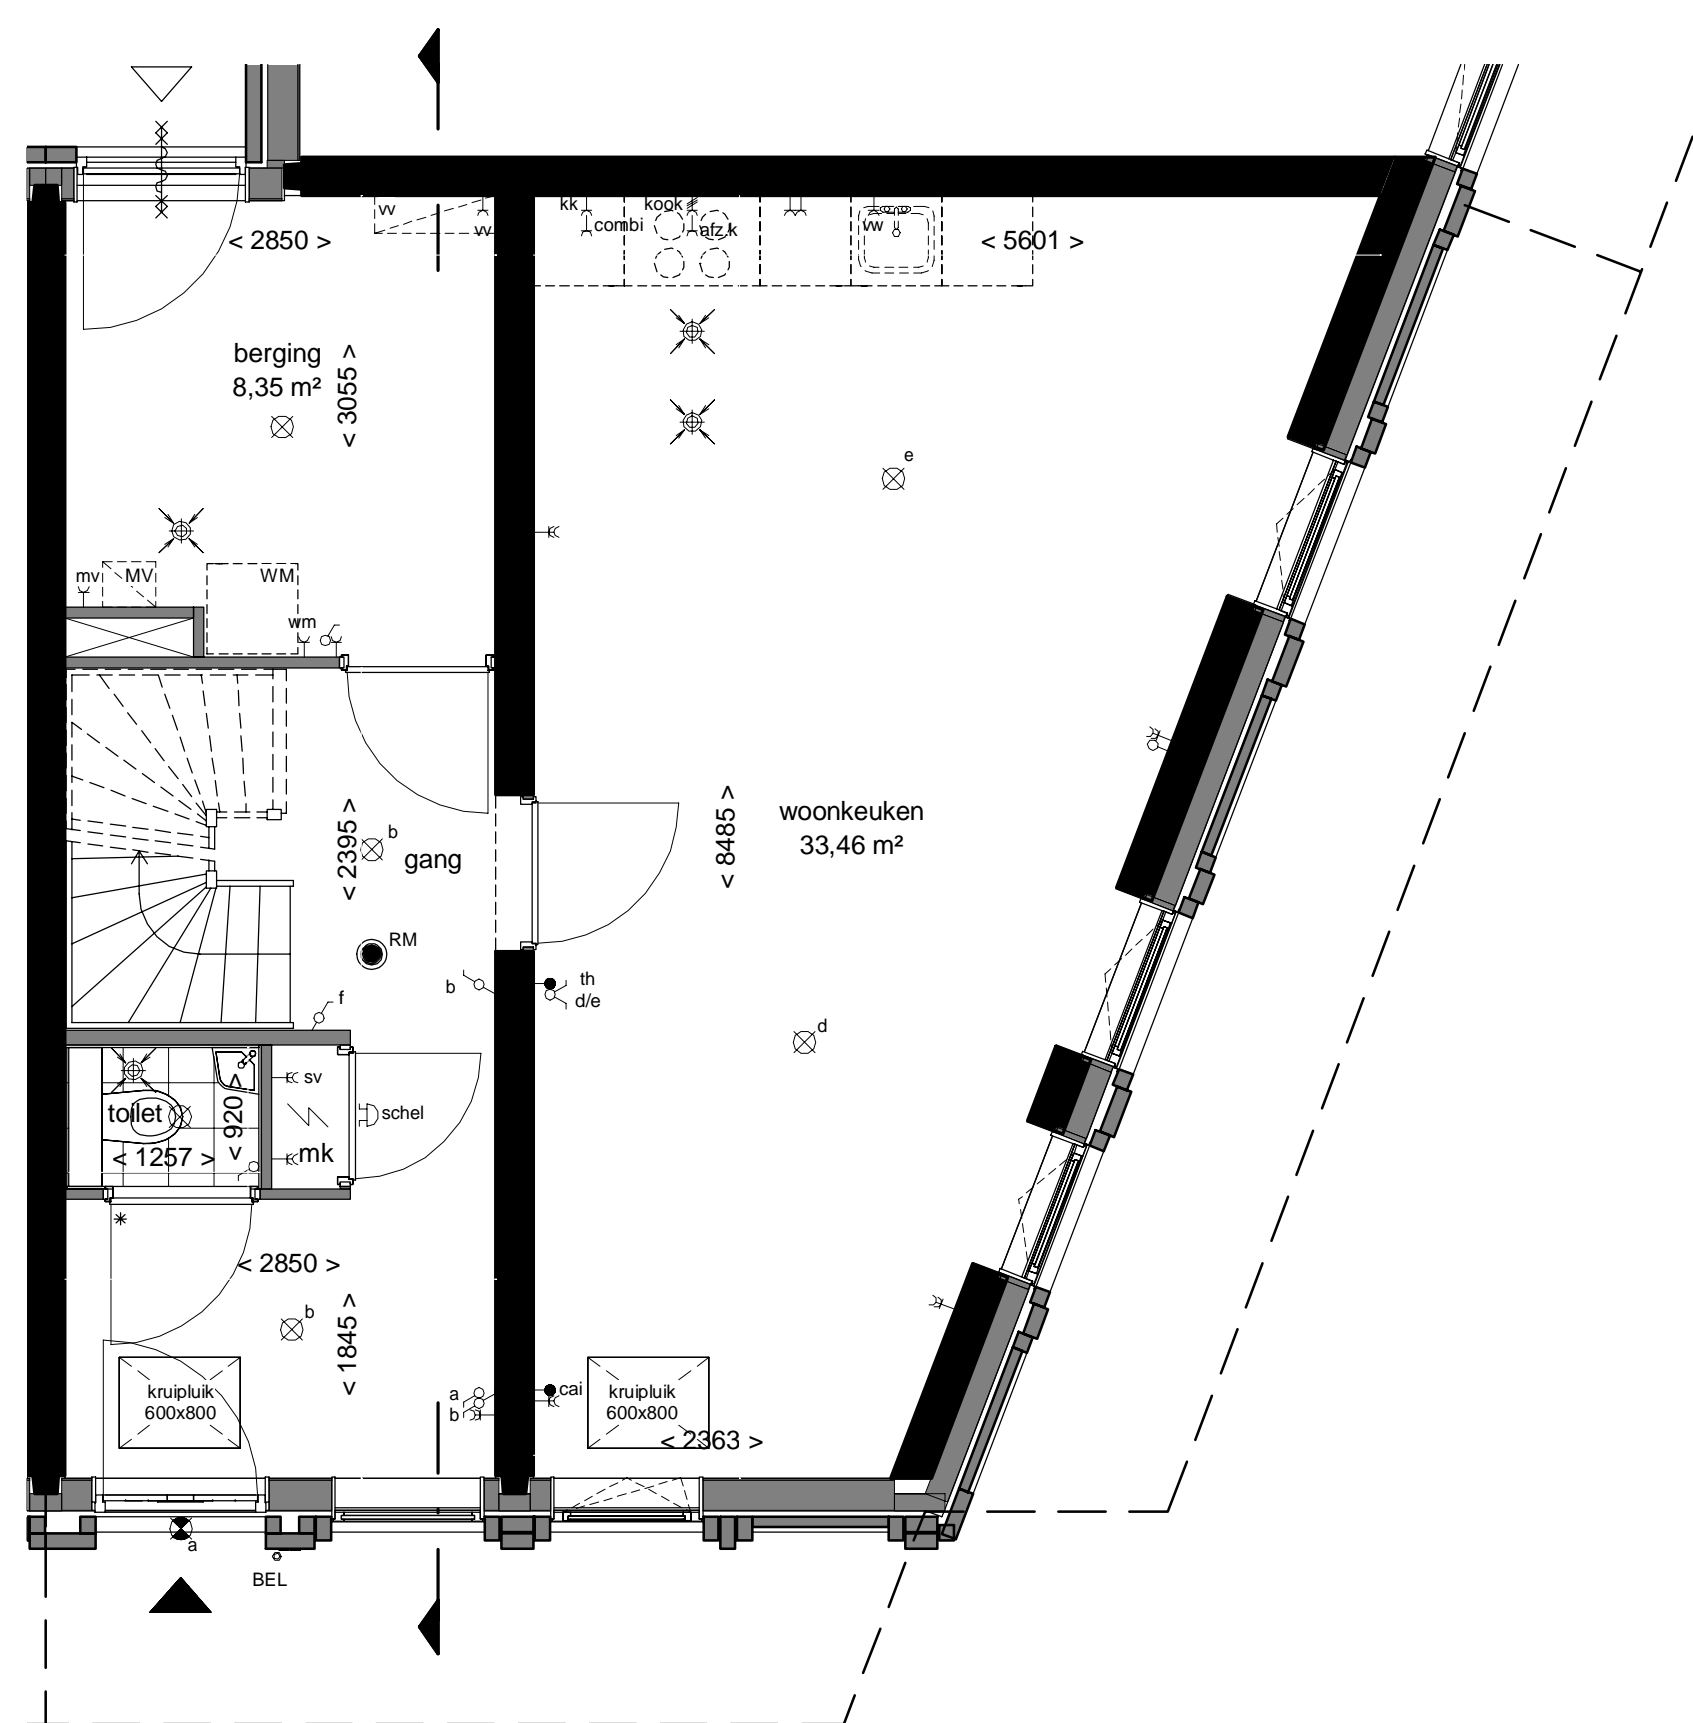


Bouwnummer: Sp 4.122  
begane grond  
1 : 50

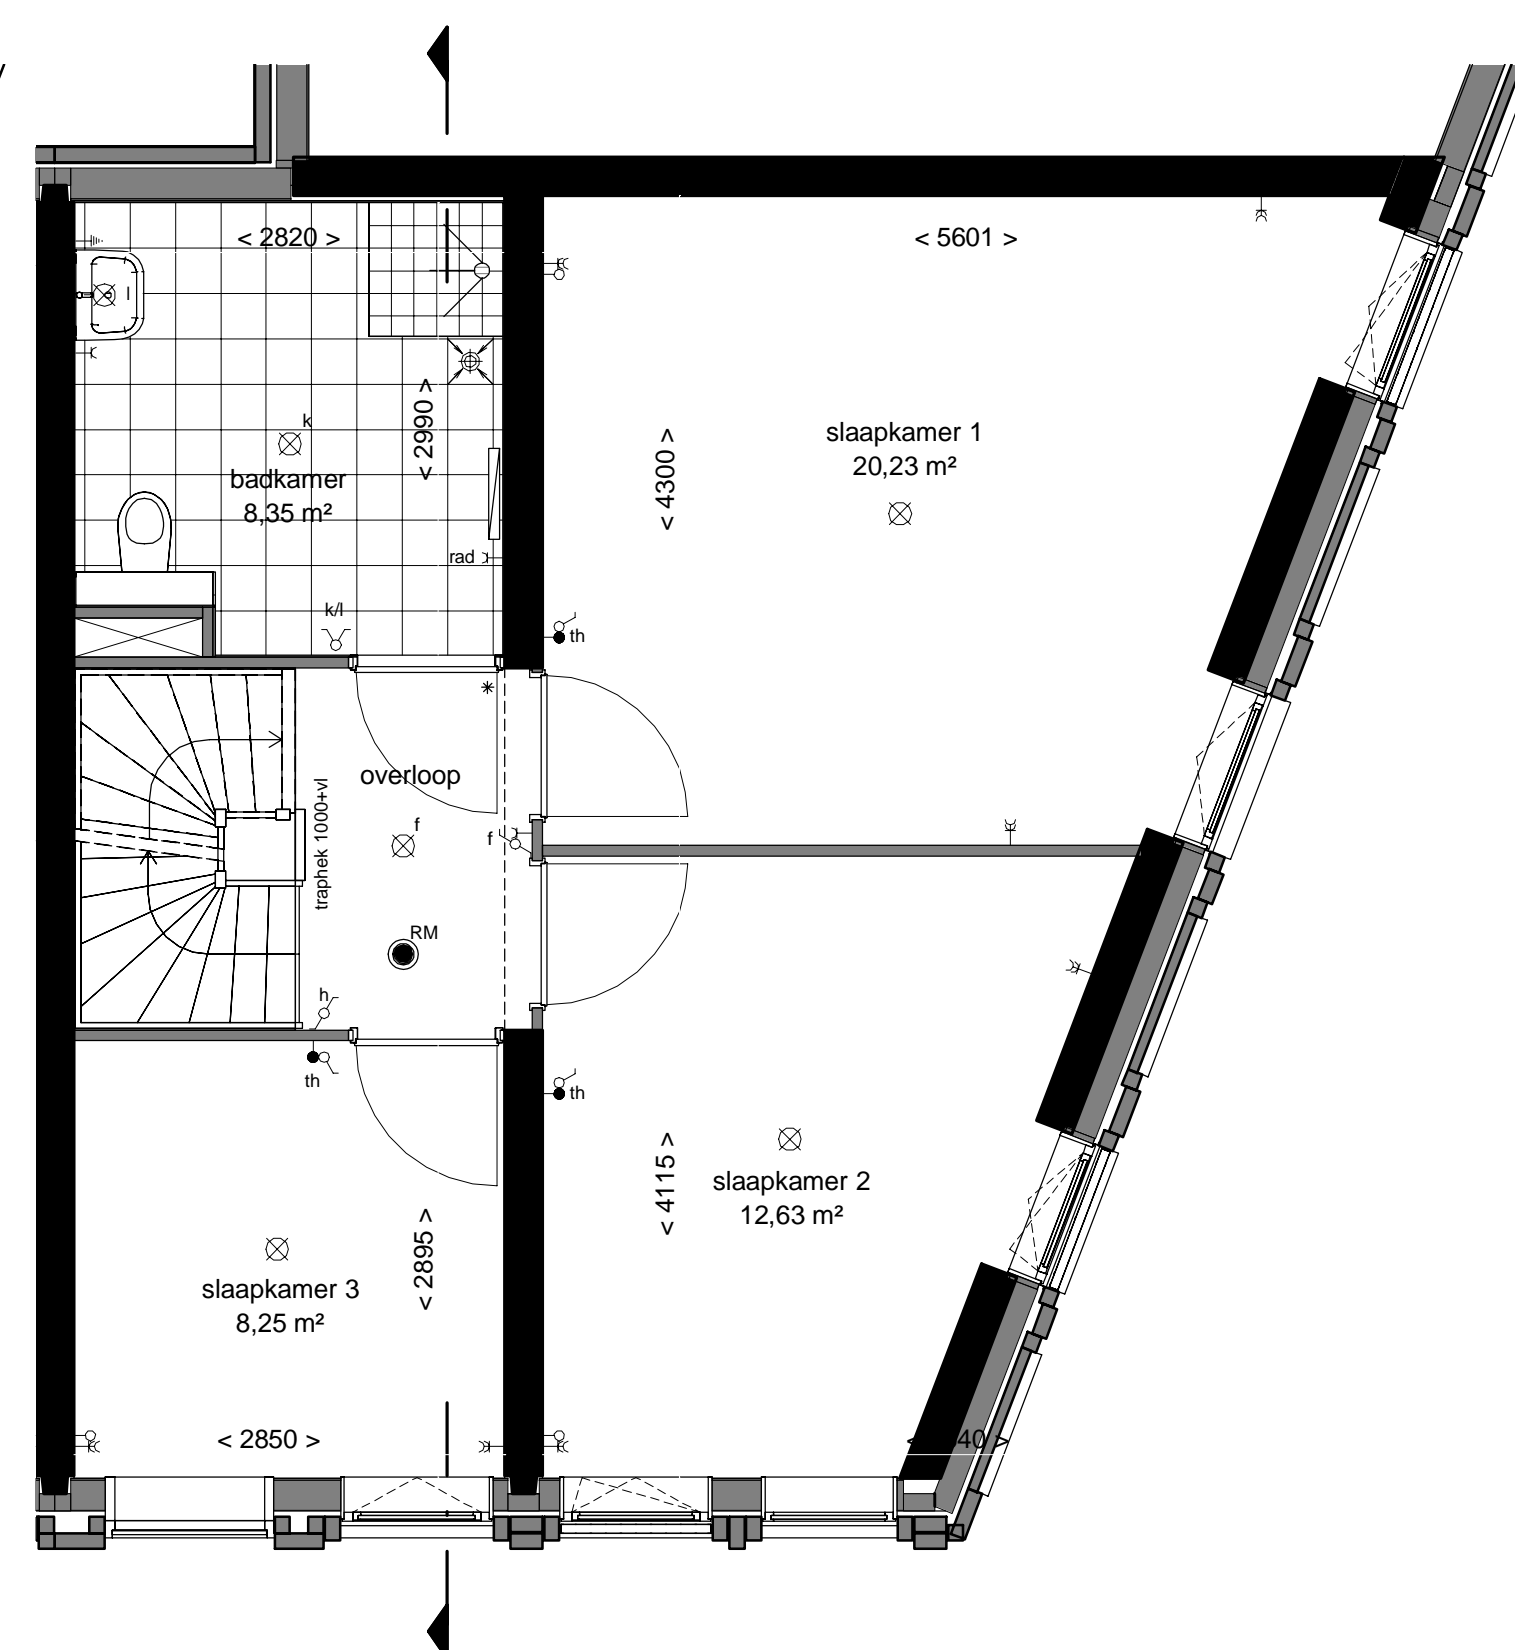

1e verdieping  
1 : 50

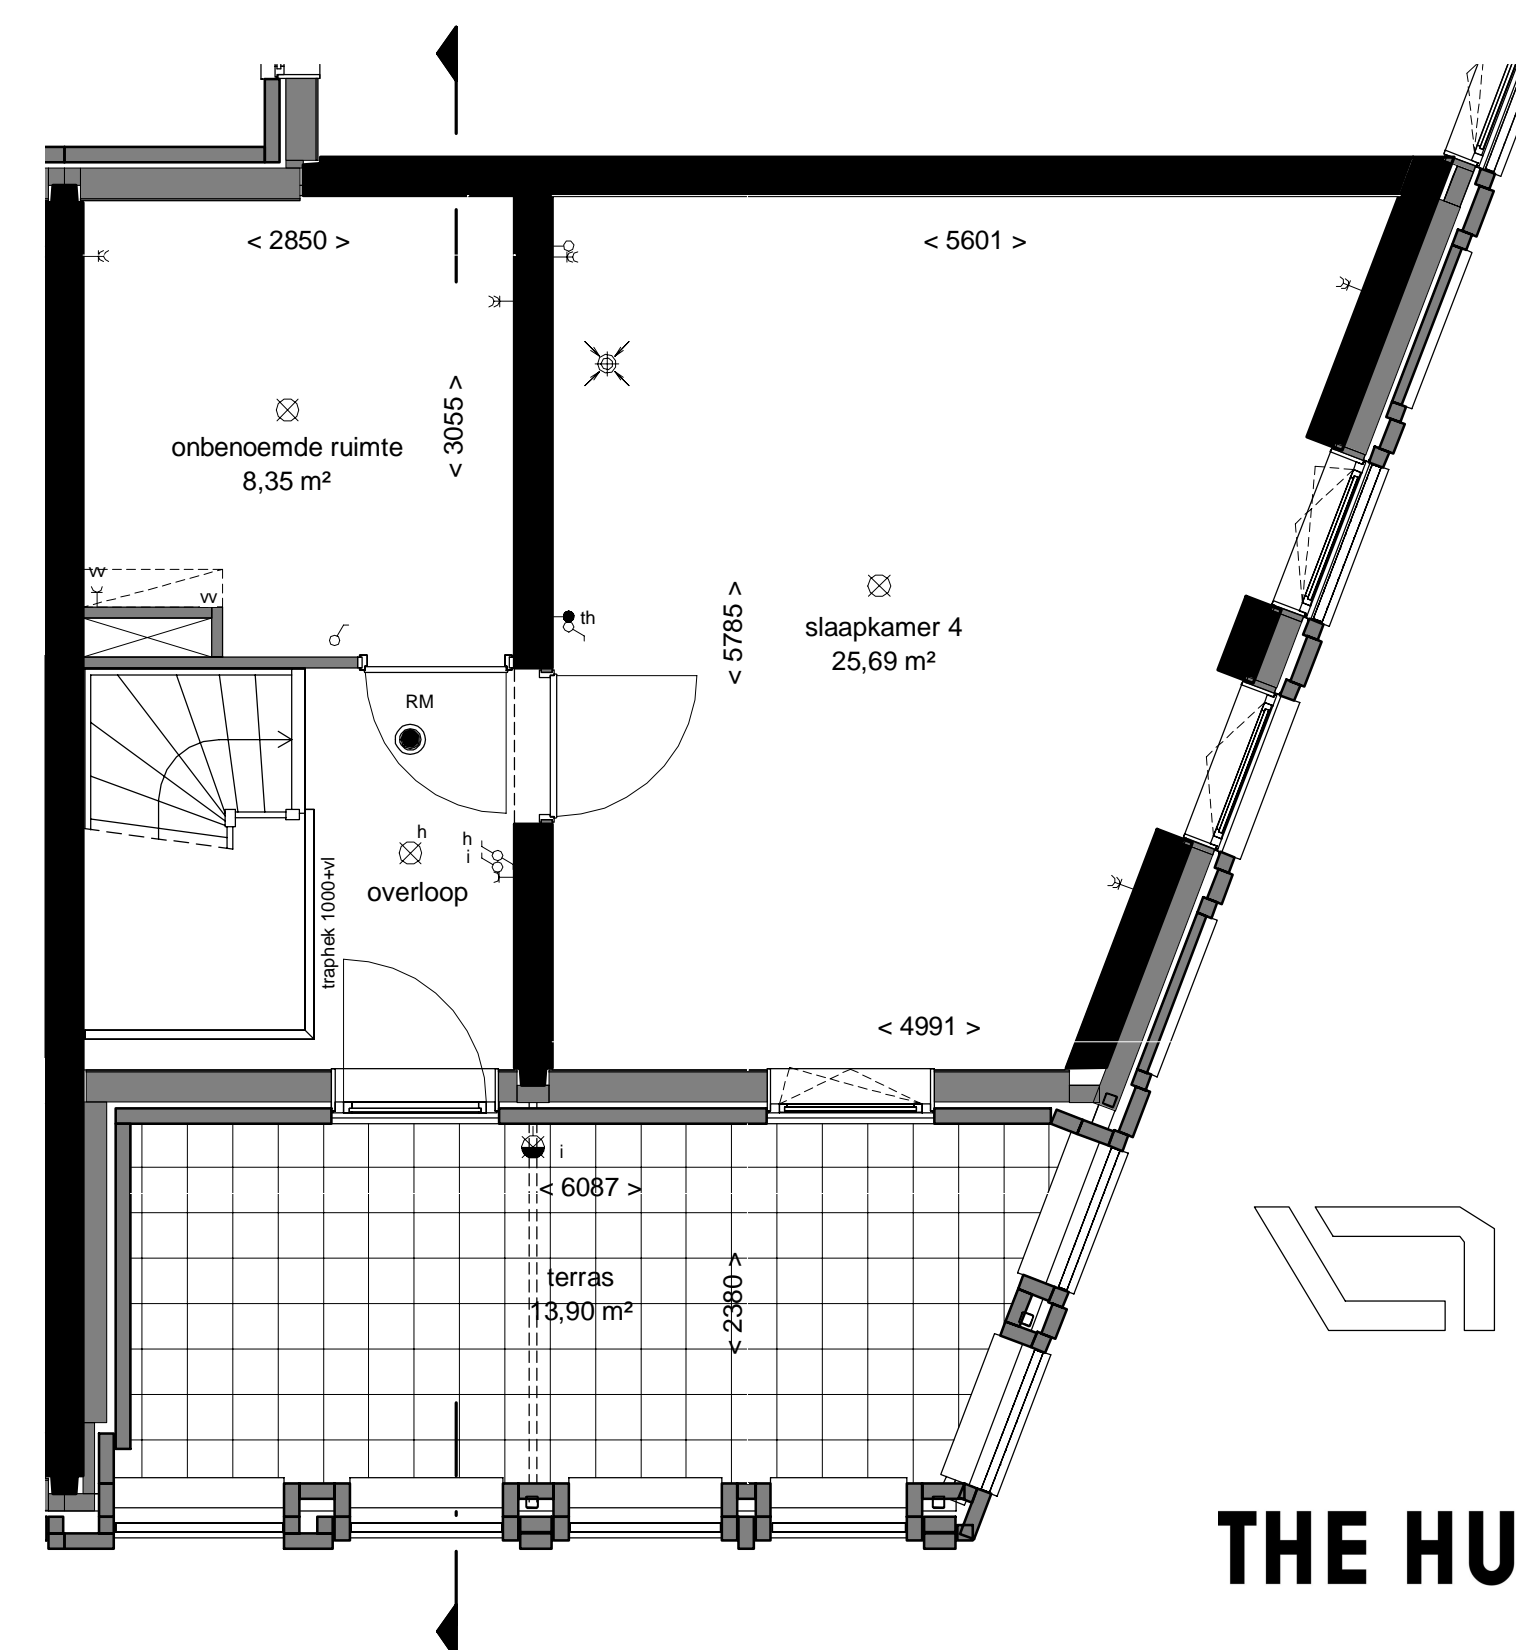

2e verdieping  
1 : 50

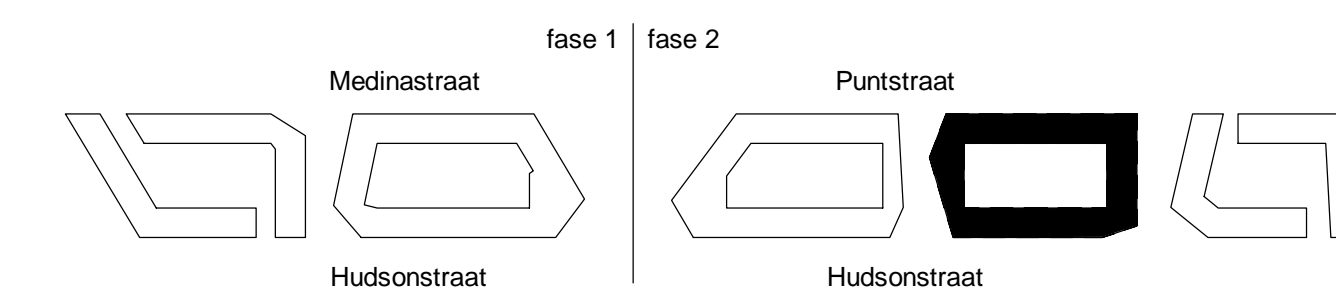

**THE HUDSONS**

**DEFINITIEF**

betreft:  
Type Sp 4.122  
Blok 4  
project:  
The Hudsons  
Rotterdam, Netherlands



datum: 11-06-2019  
fase: Verkoop

getekend: JAWK  
projectnummer: 11153

schaal: 1:50/1:100  
tekeningnummer: B9.4\_SP4.122

formaat: A1

Zilverstraat 39  
2718 RP Zoetermeer  
Postbus 62  
2700 AB Zoetermeer  
T +31 78 317 01 70  
E info@eracontour.nl  
www.eracontour.nl