
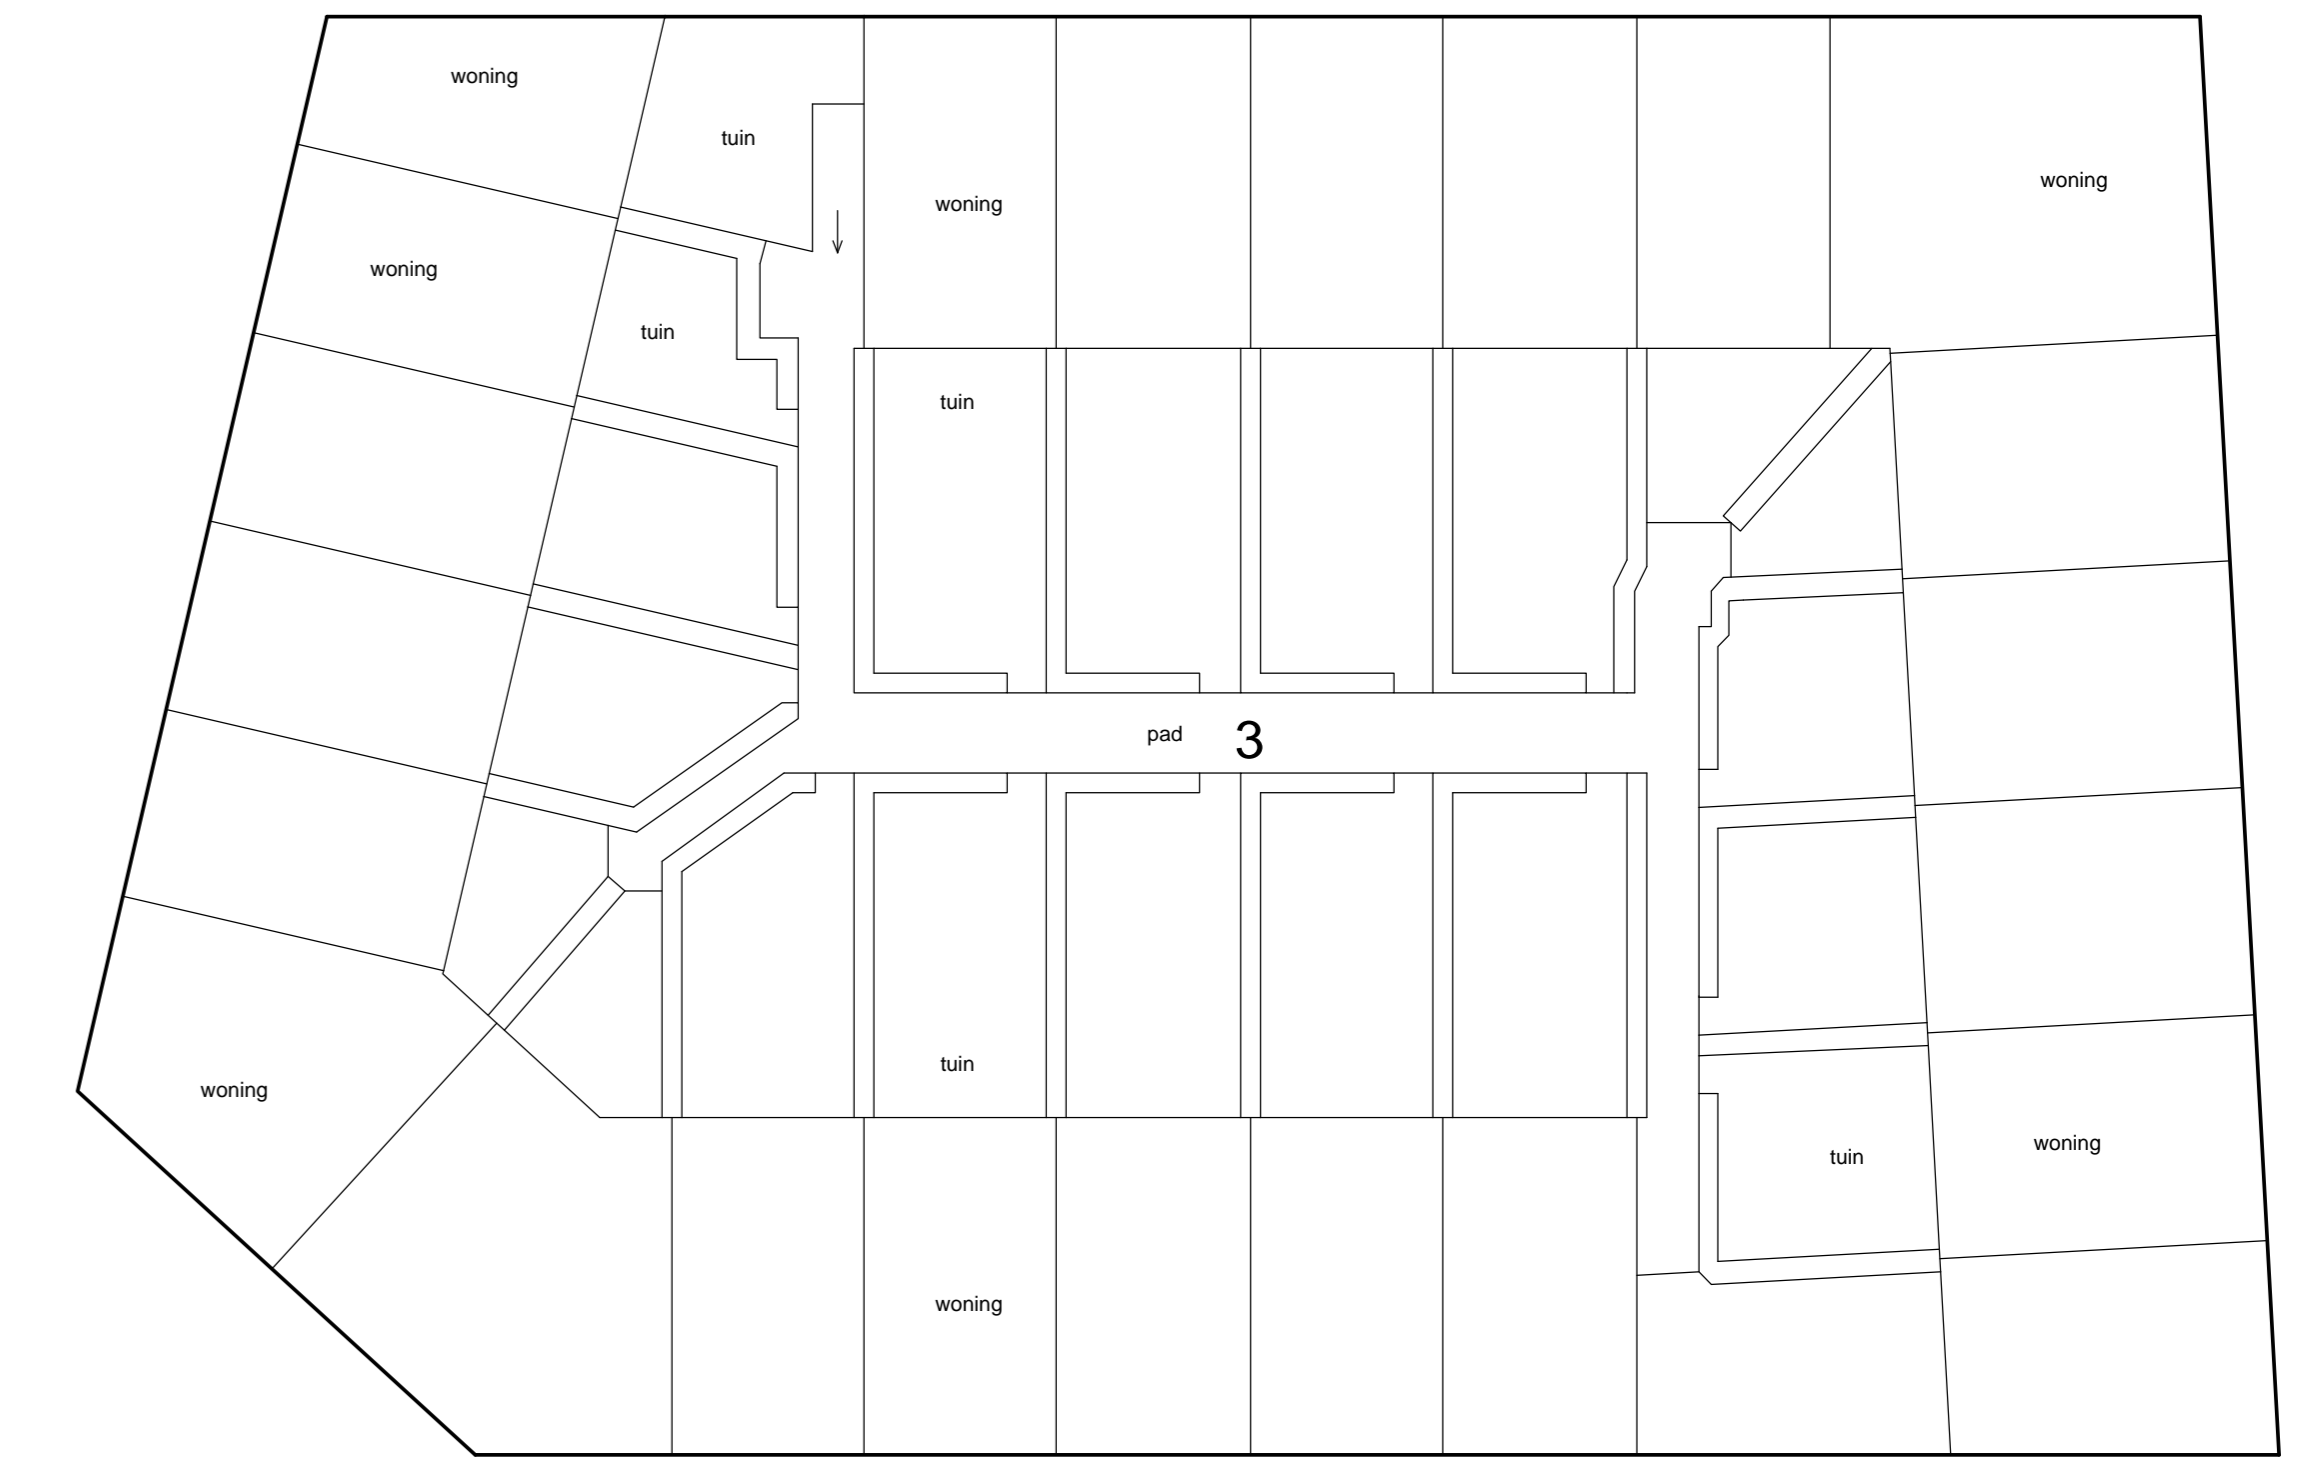
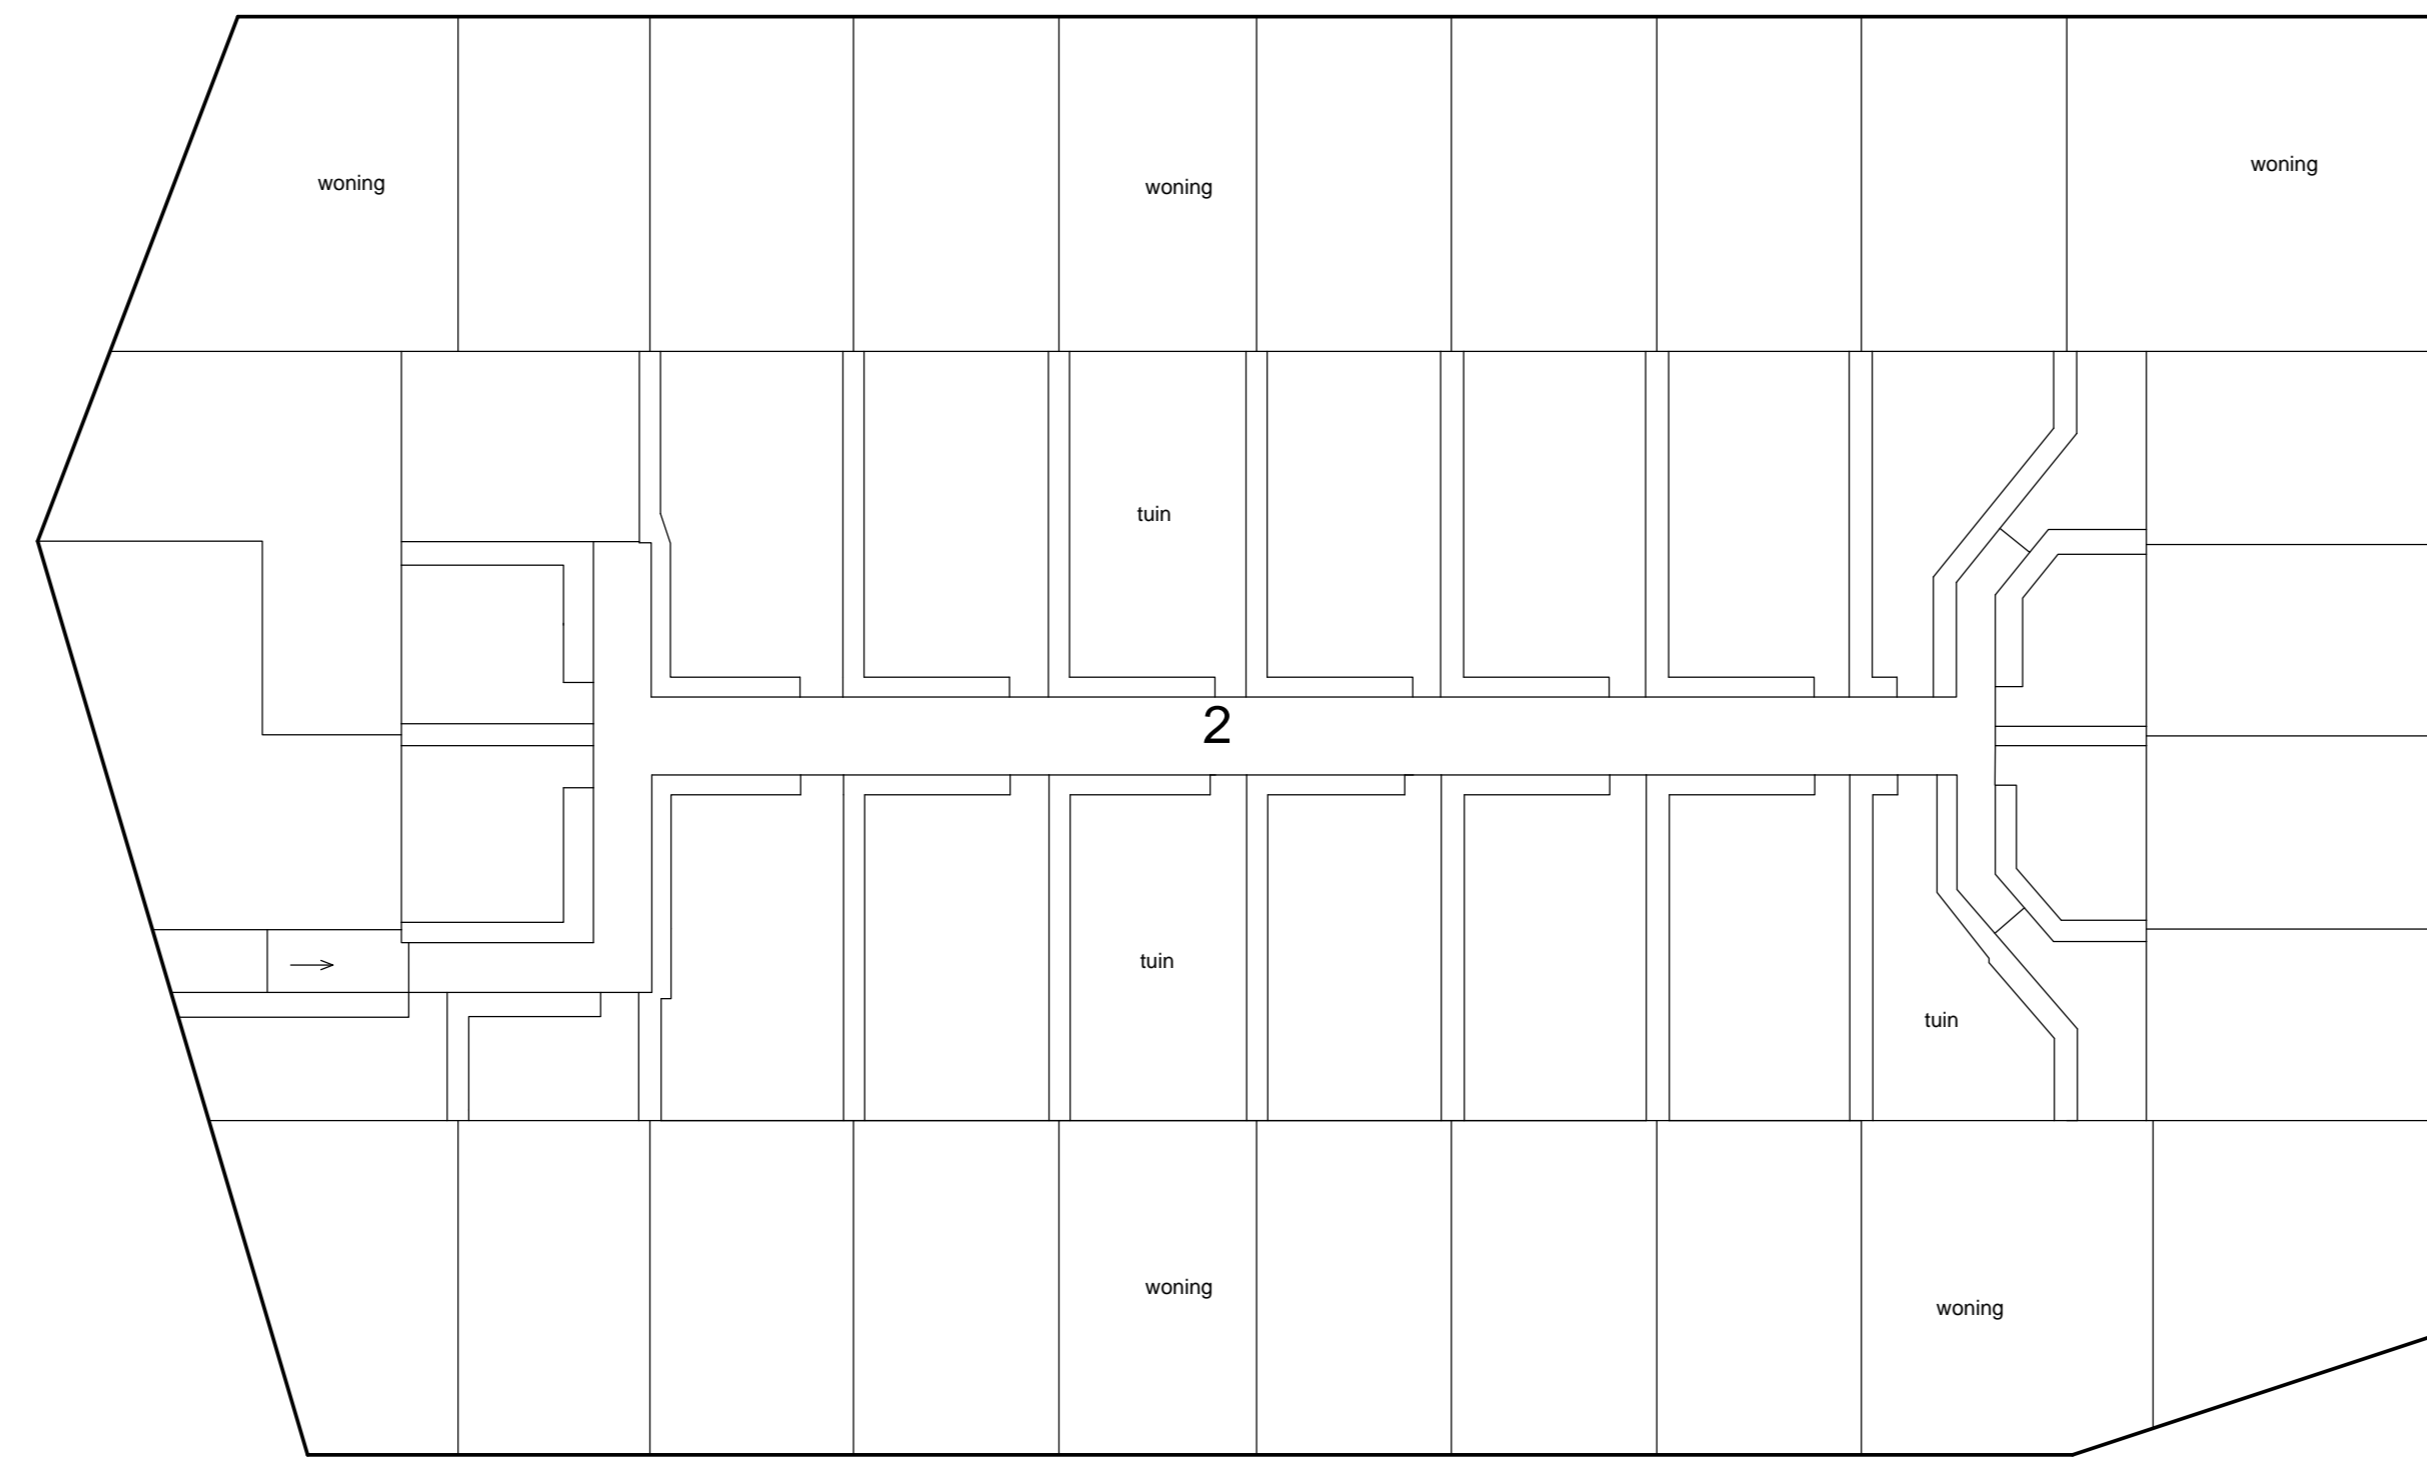



Situatie 1 : 1000

Schaal 1 : 200
= Gemeenschappelijk


Tekening bestaat uit 3 bladen
Blad 1

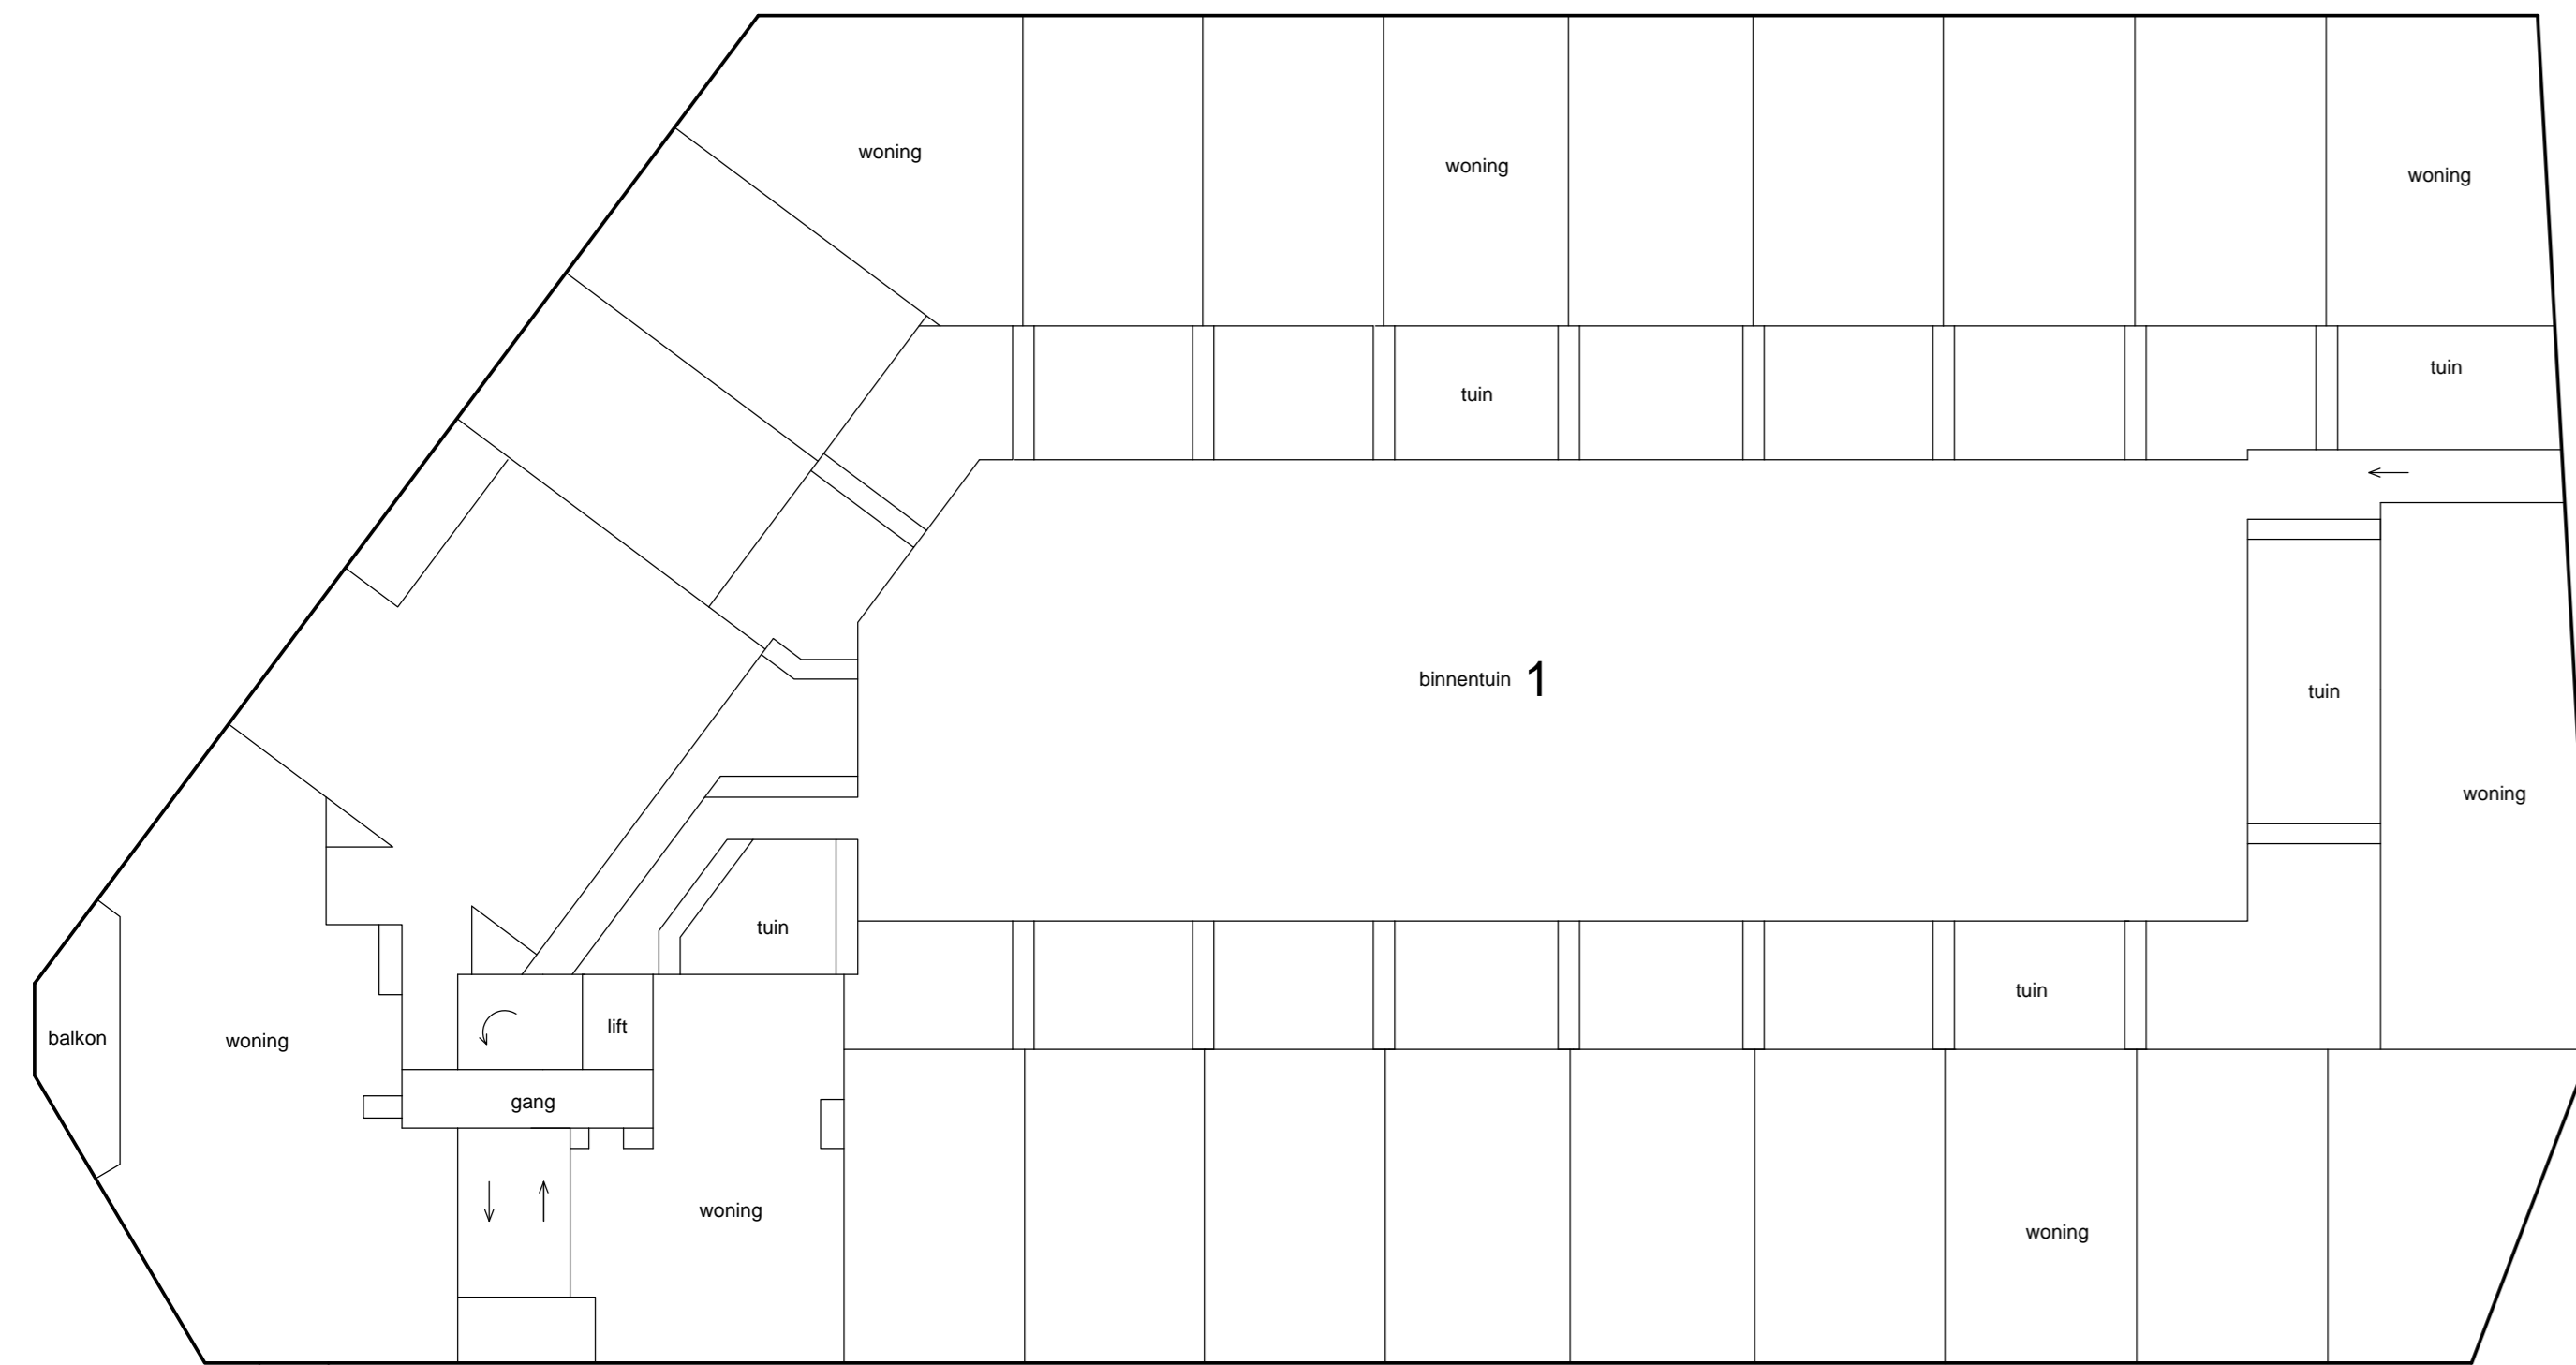





1e etage

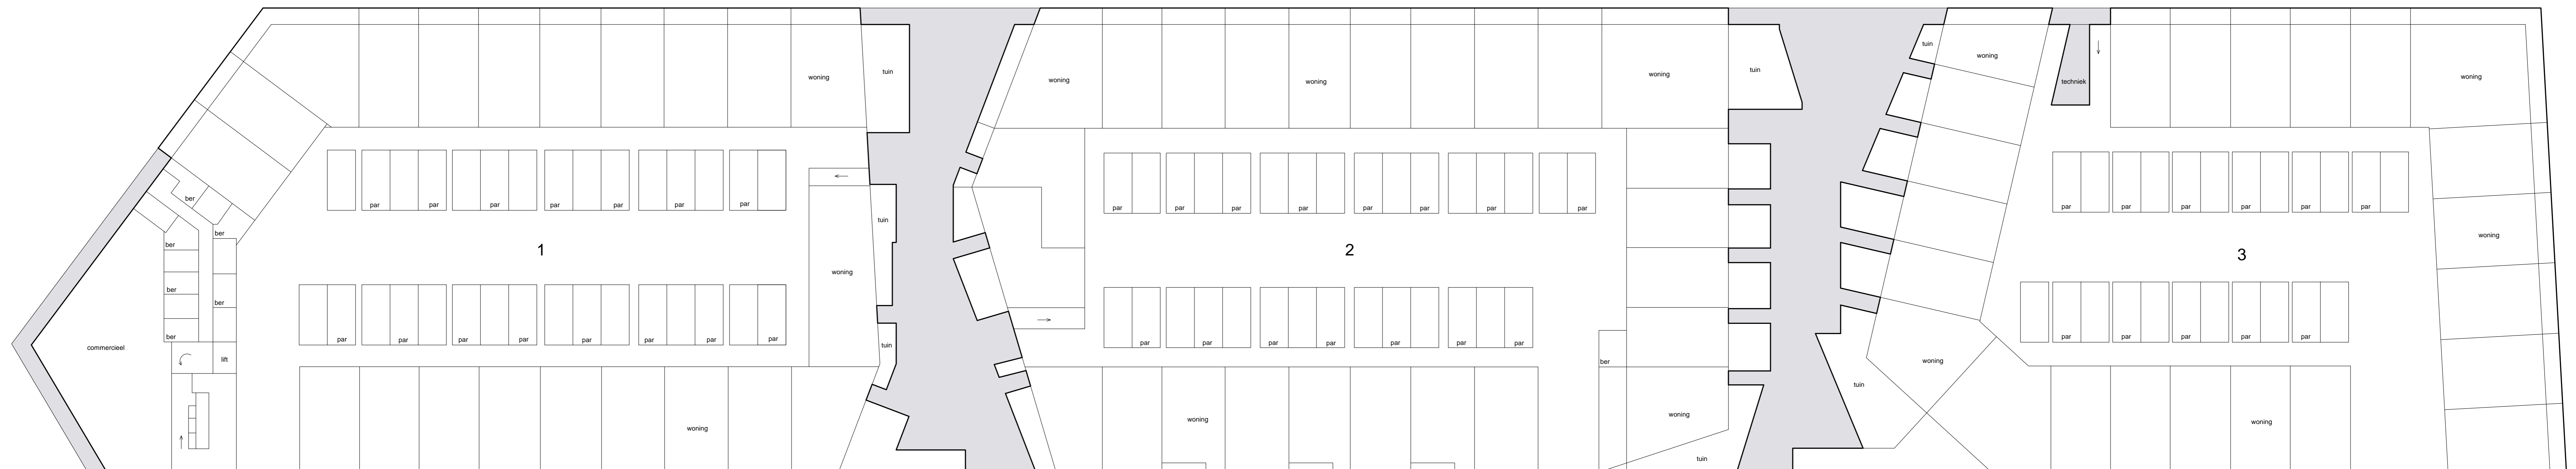




begane grond

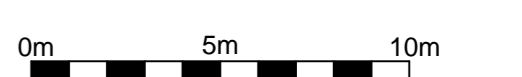

Schaal 1 : 200
= Gemeenschappelijk
Tekening bestaat uit 3 bladen
Blad 2

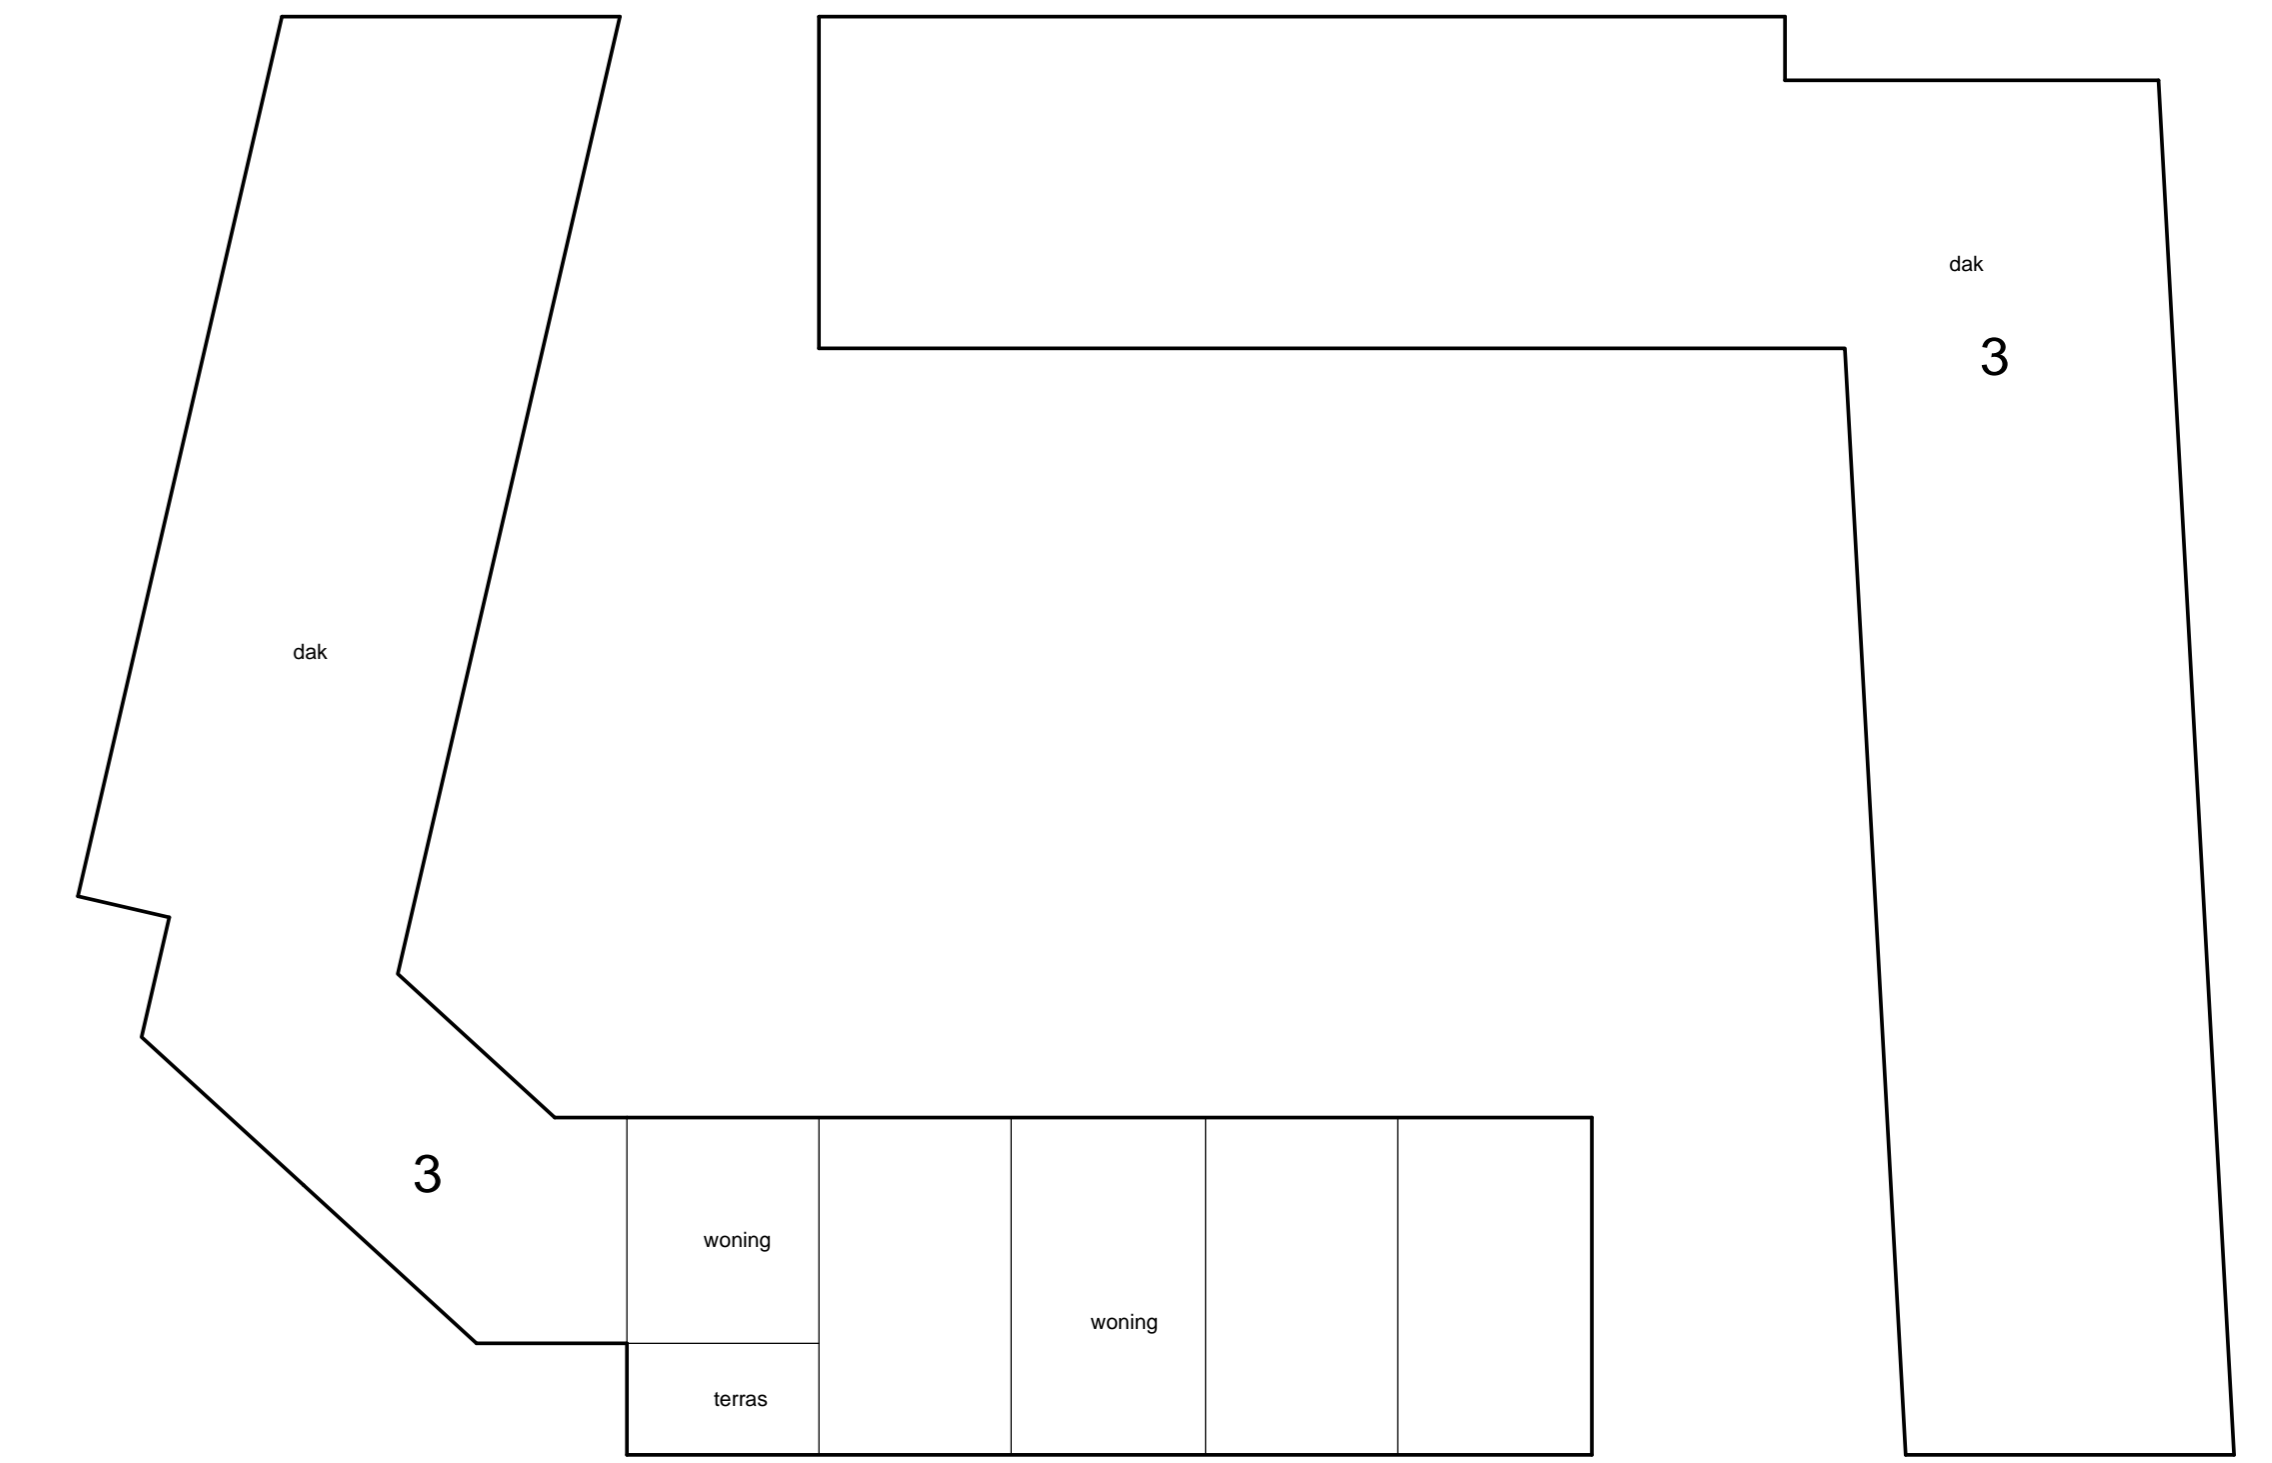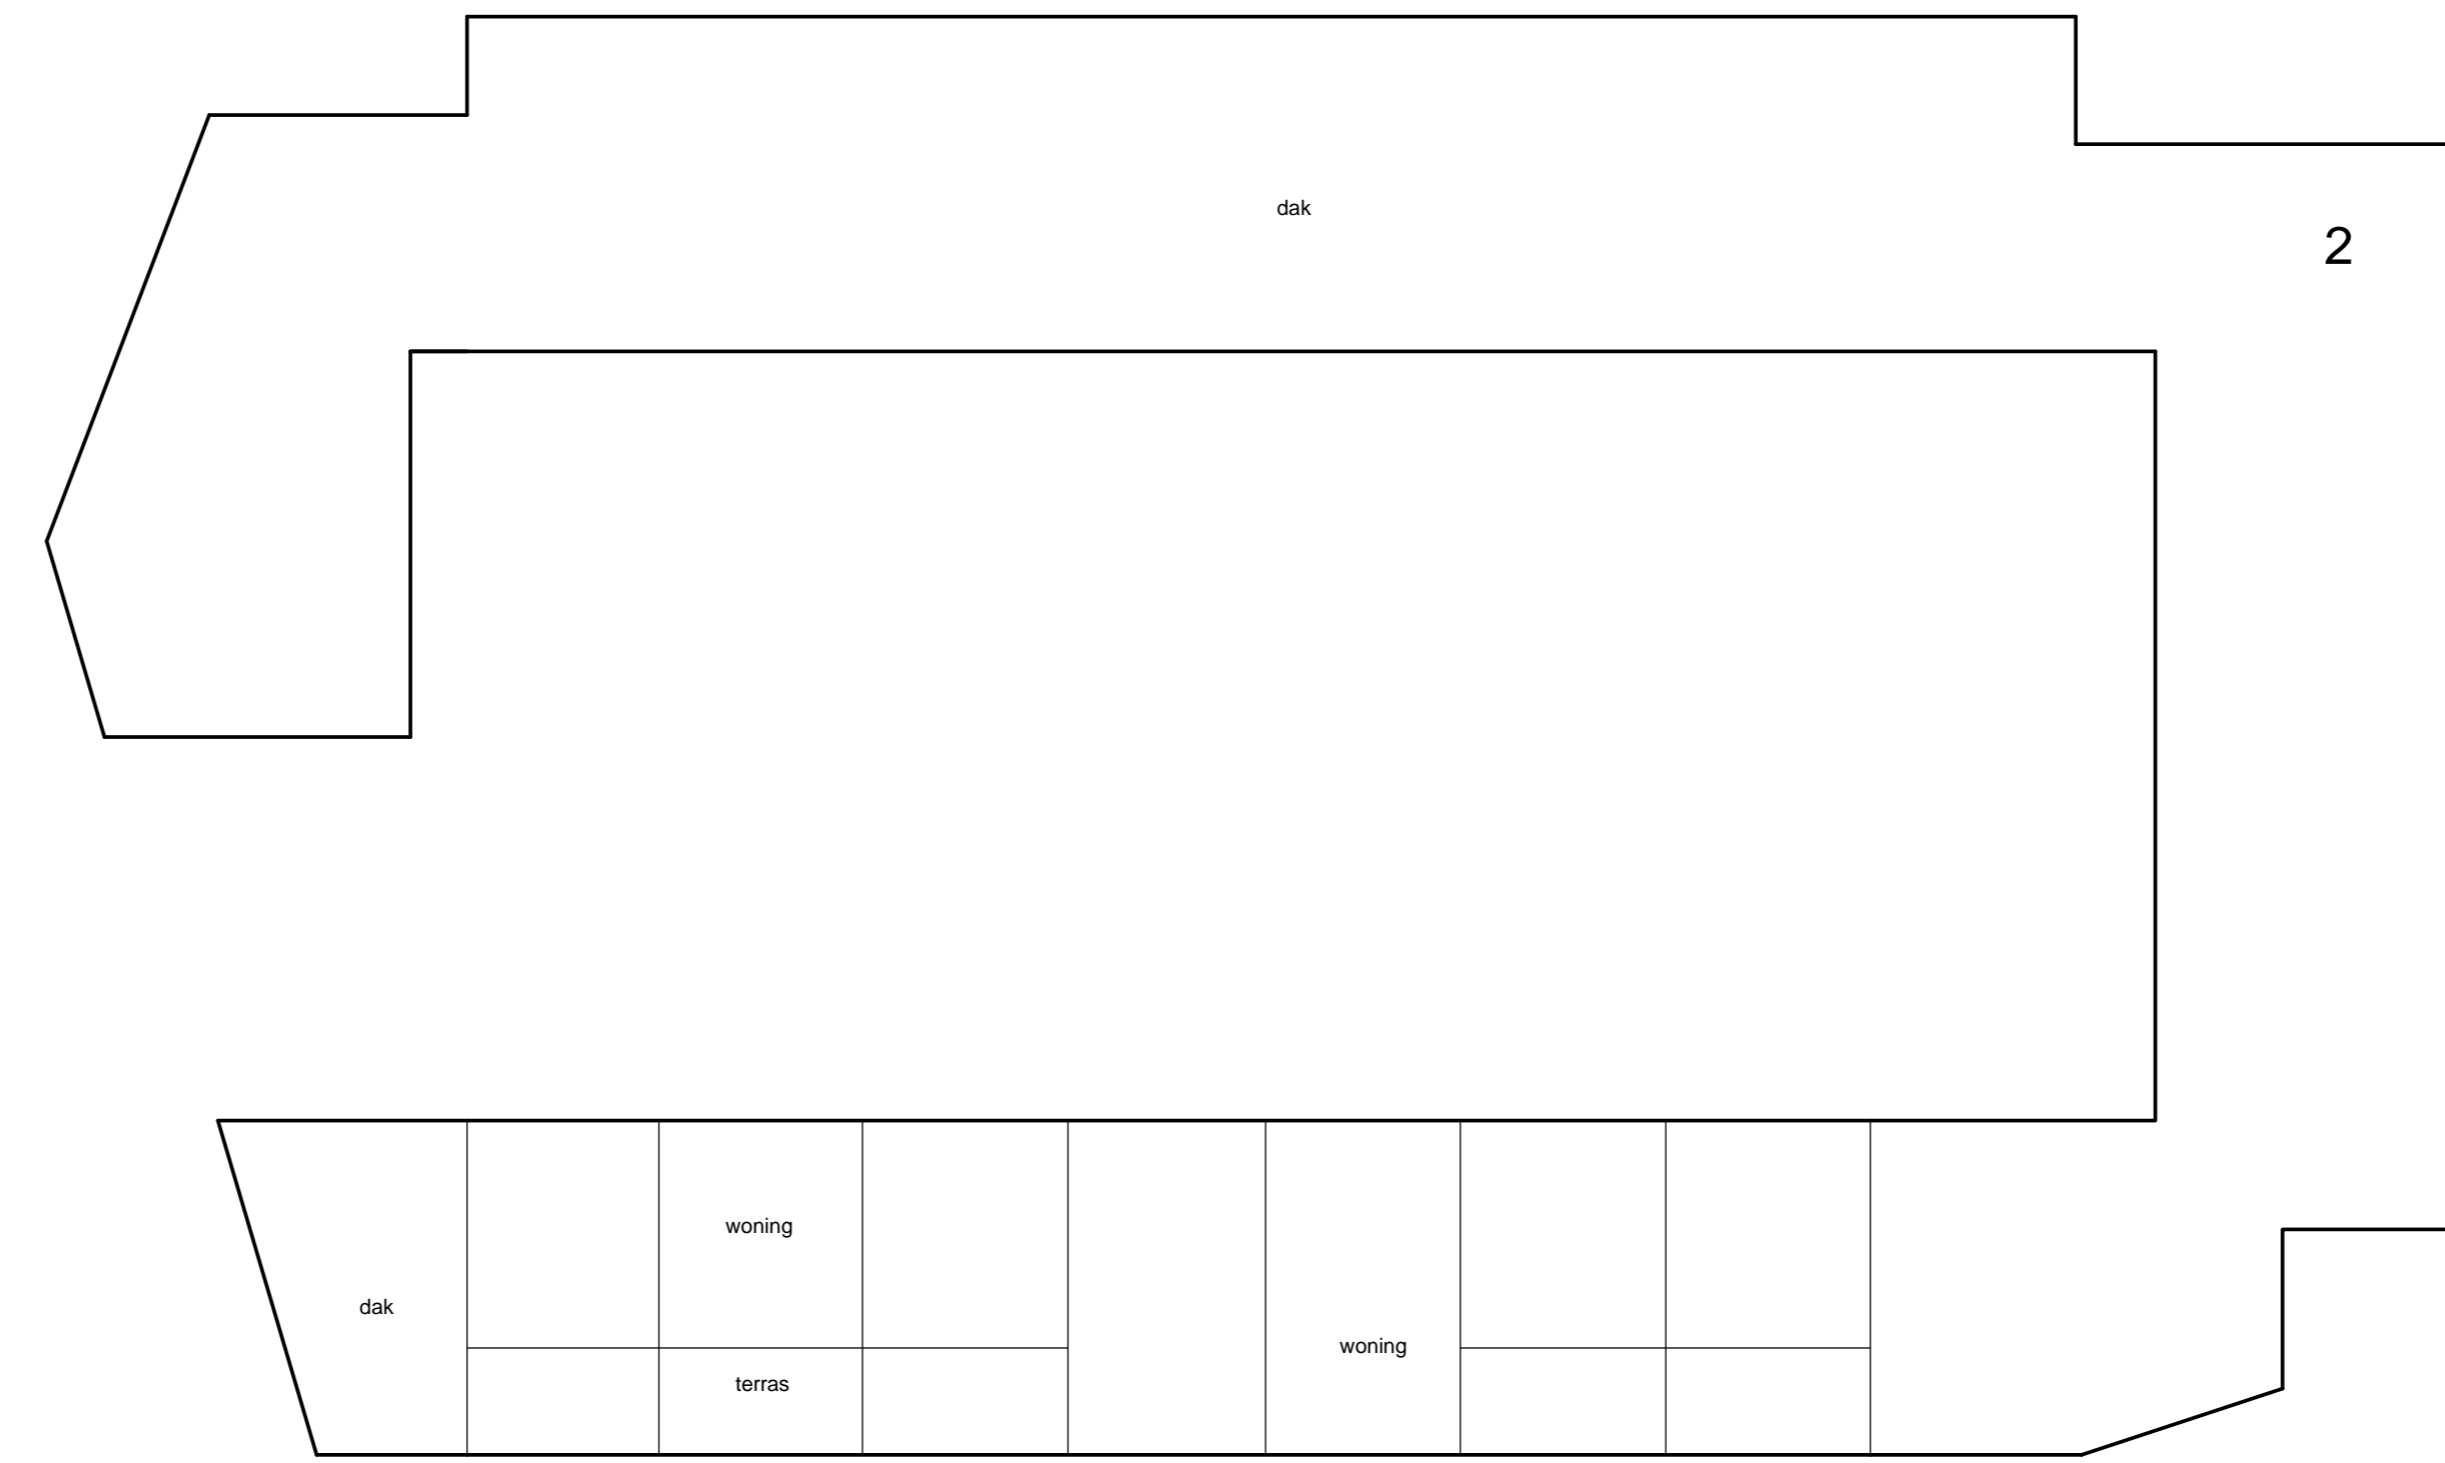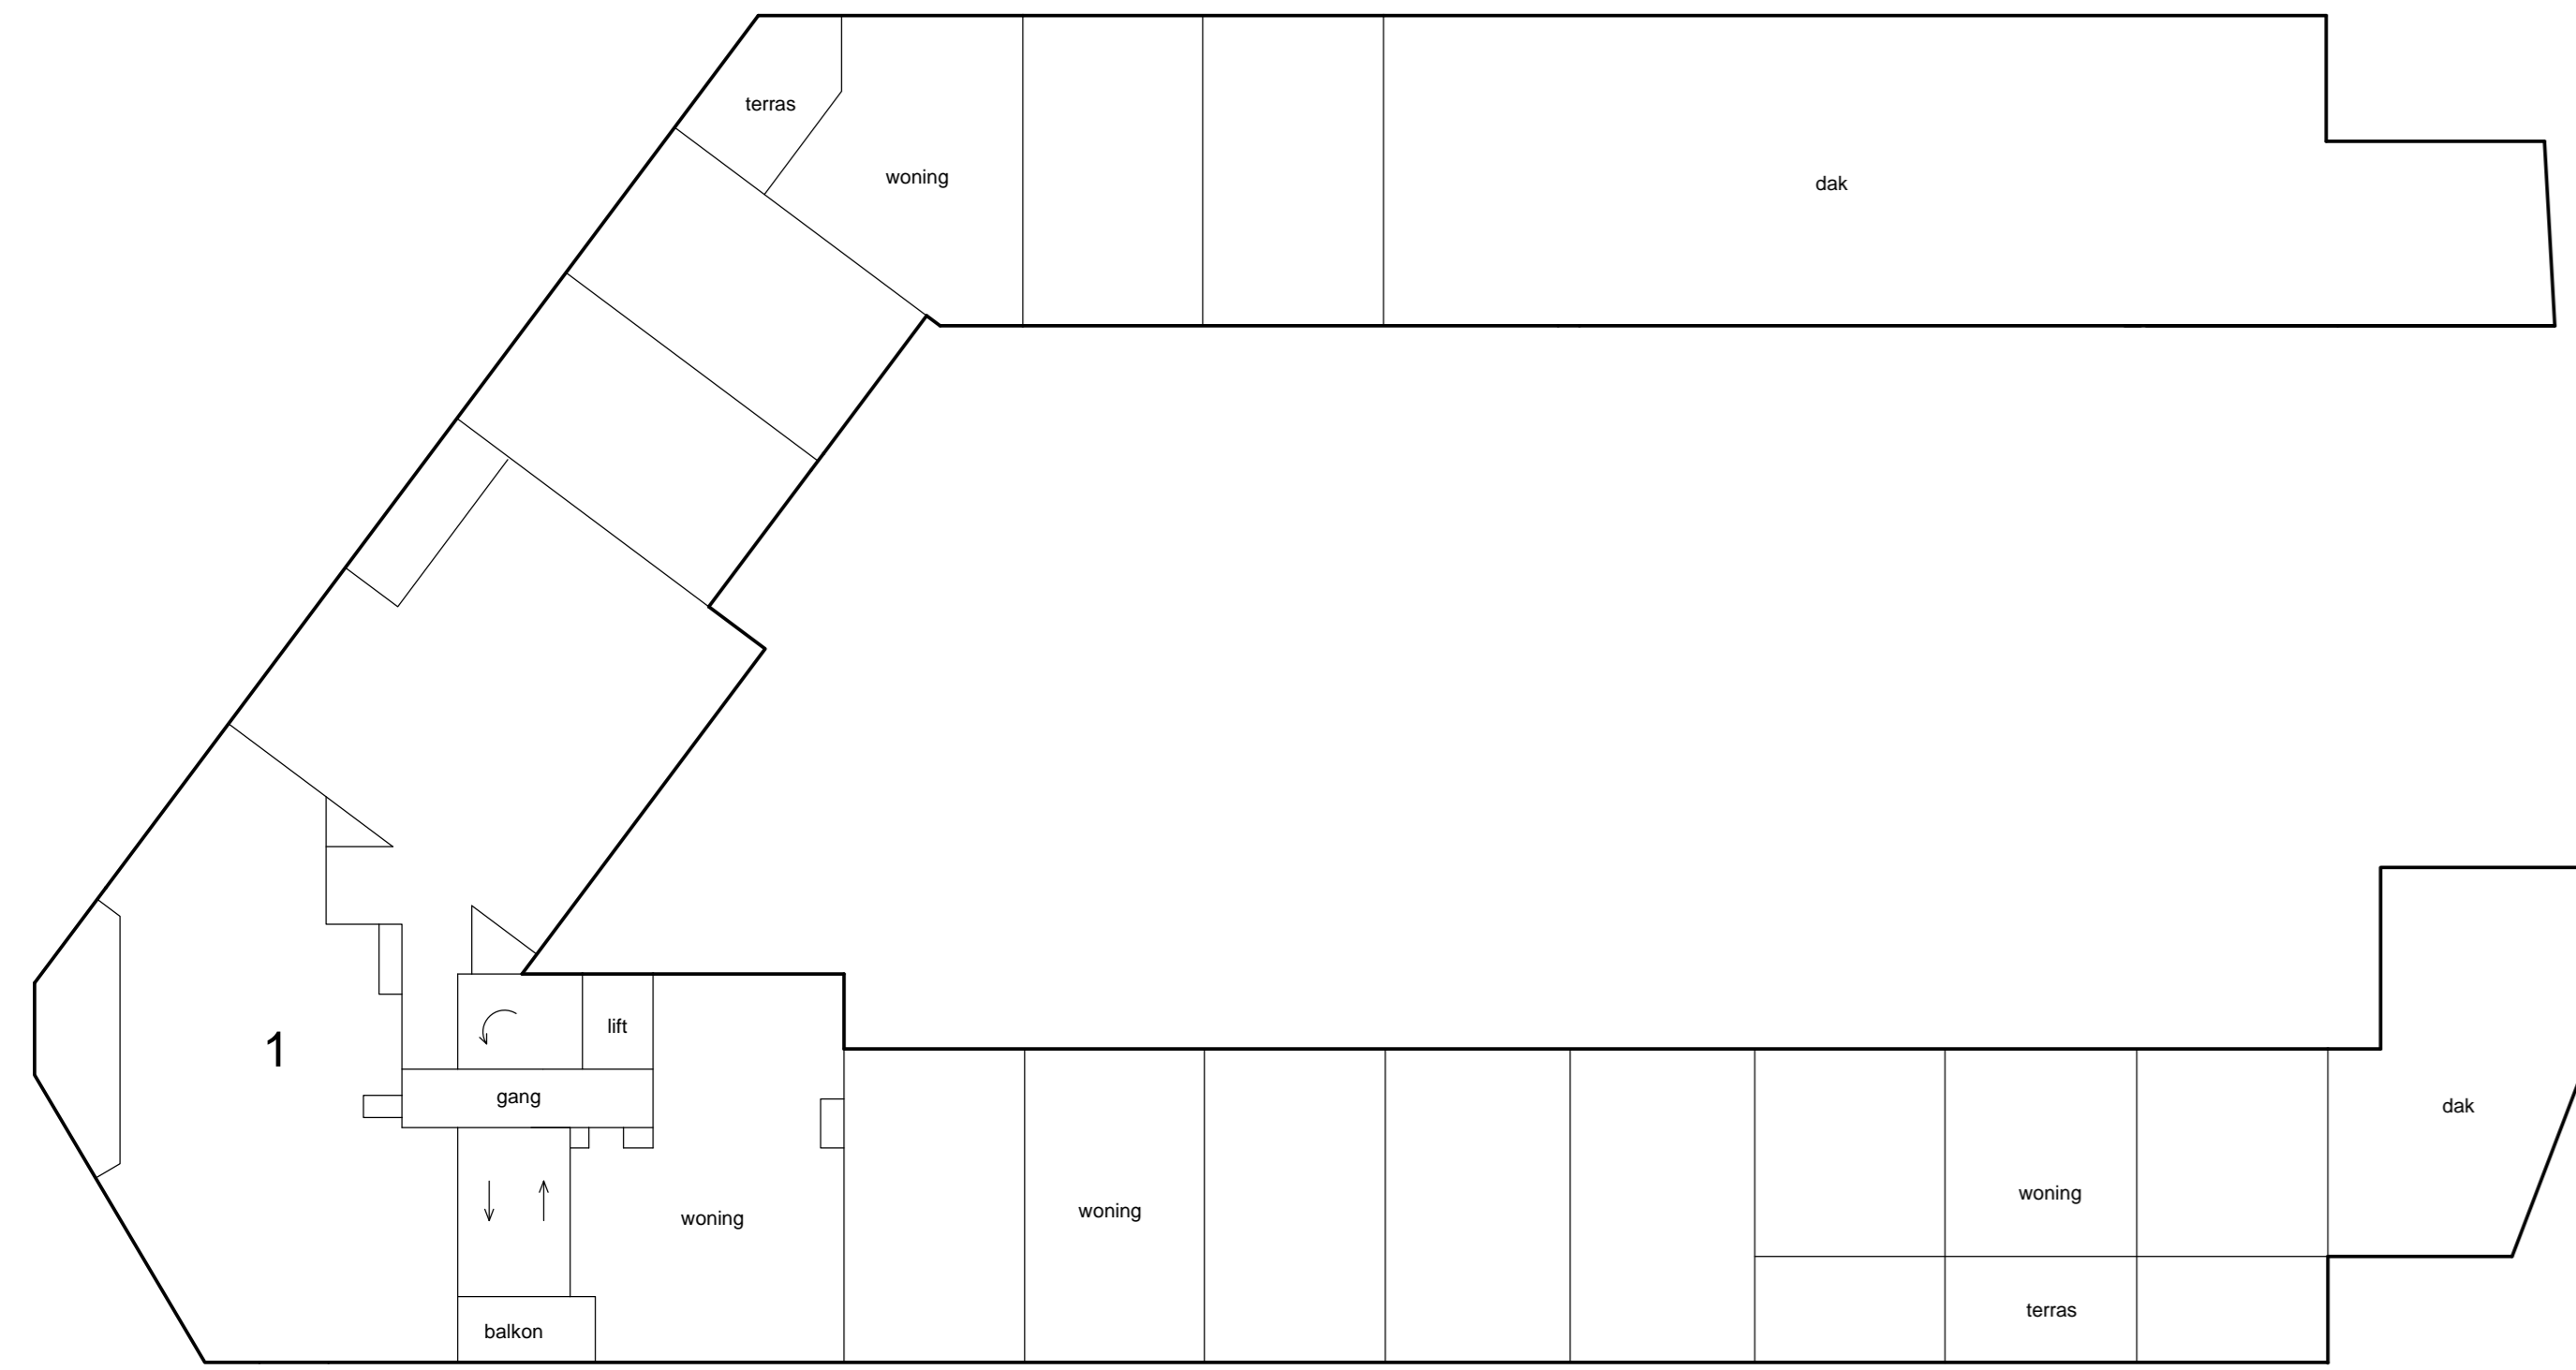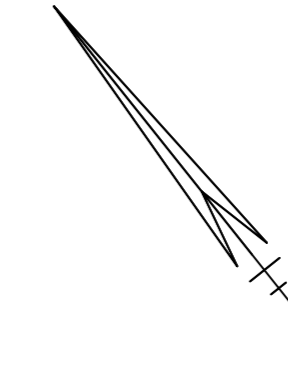



3e etage

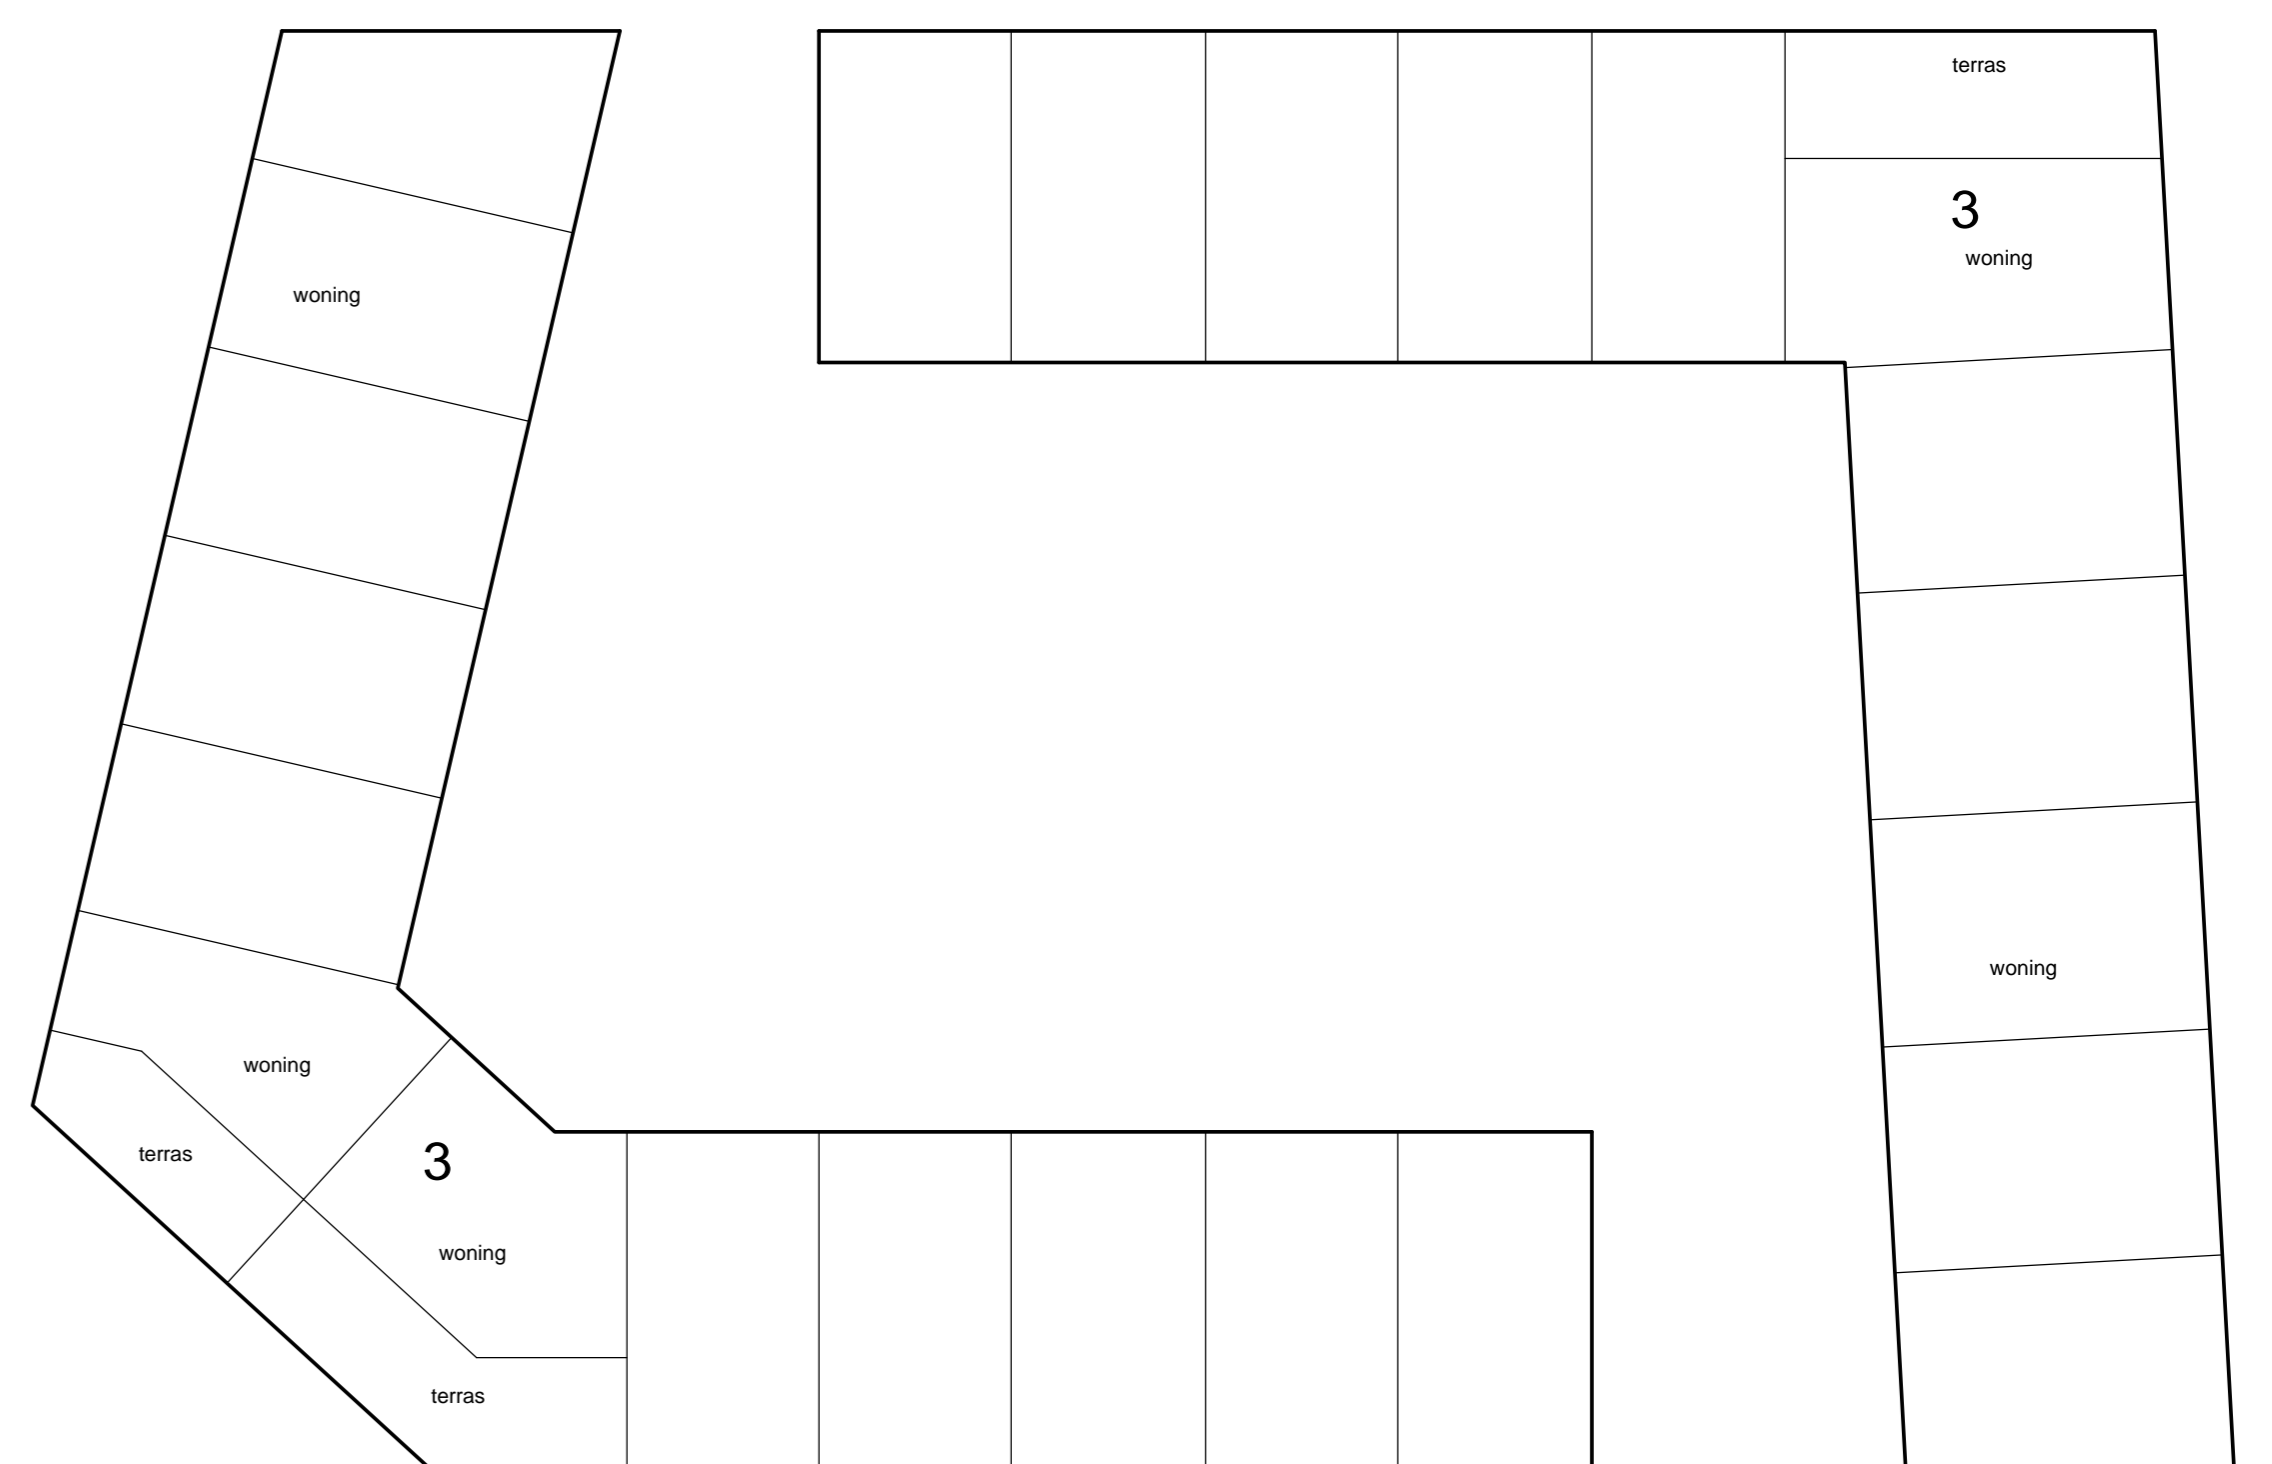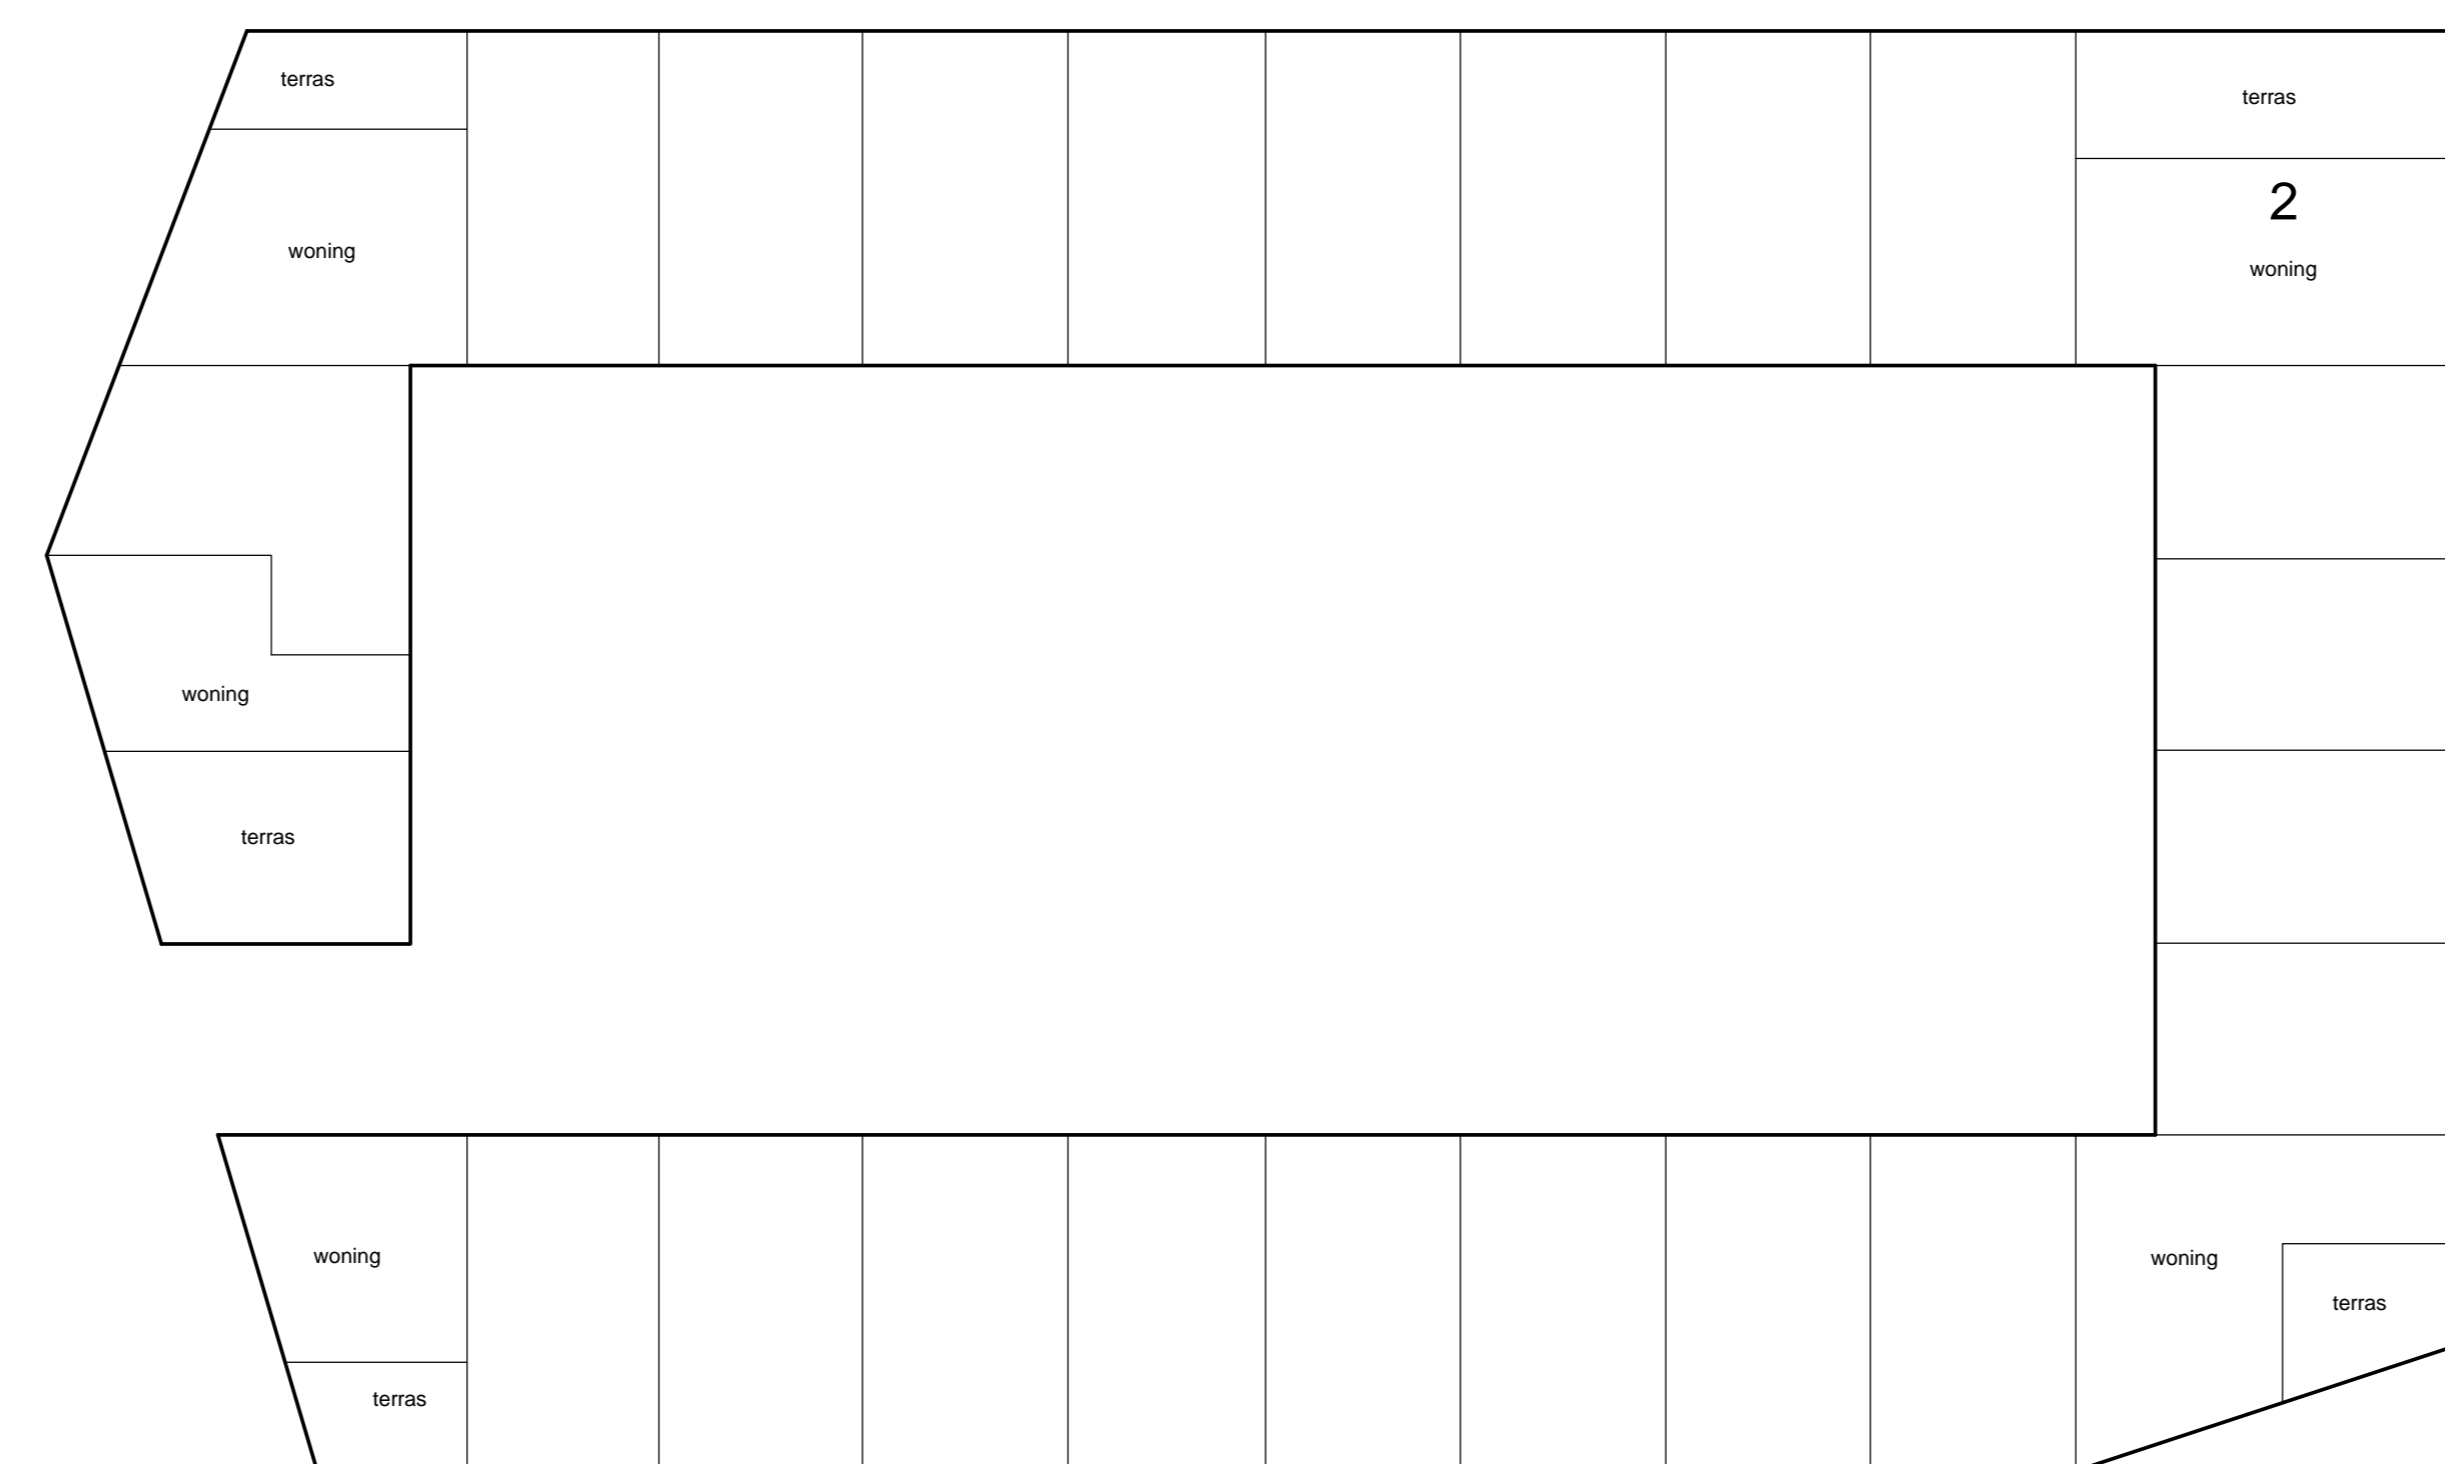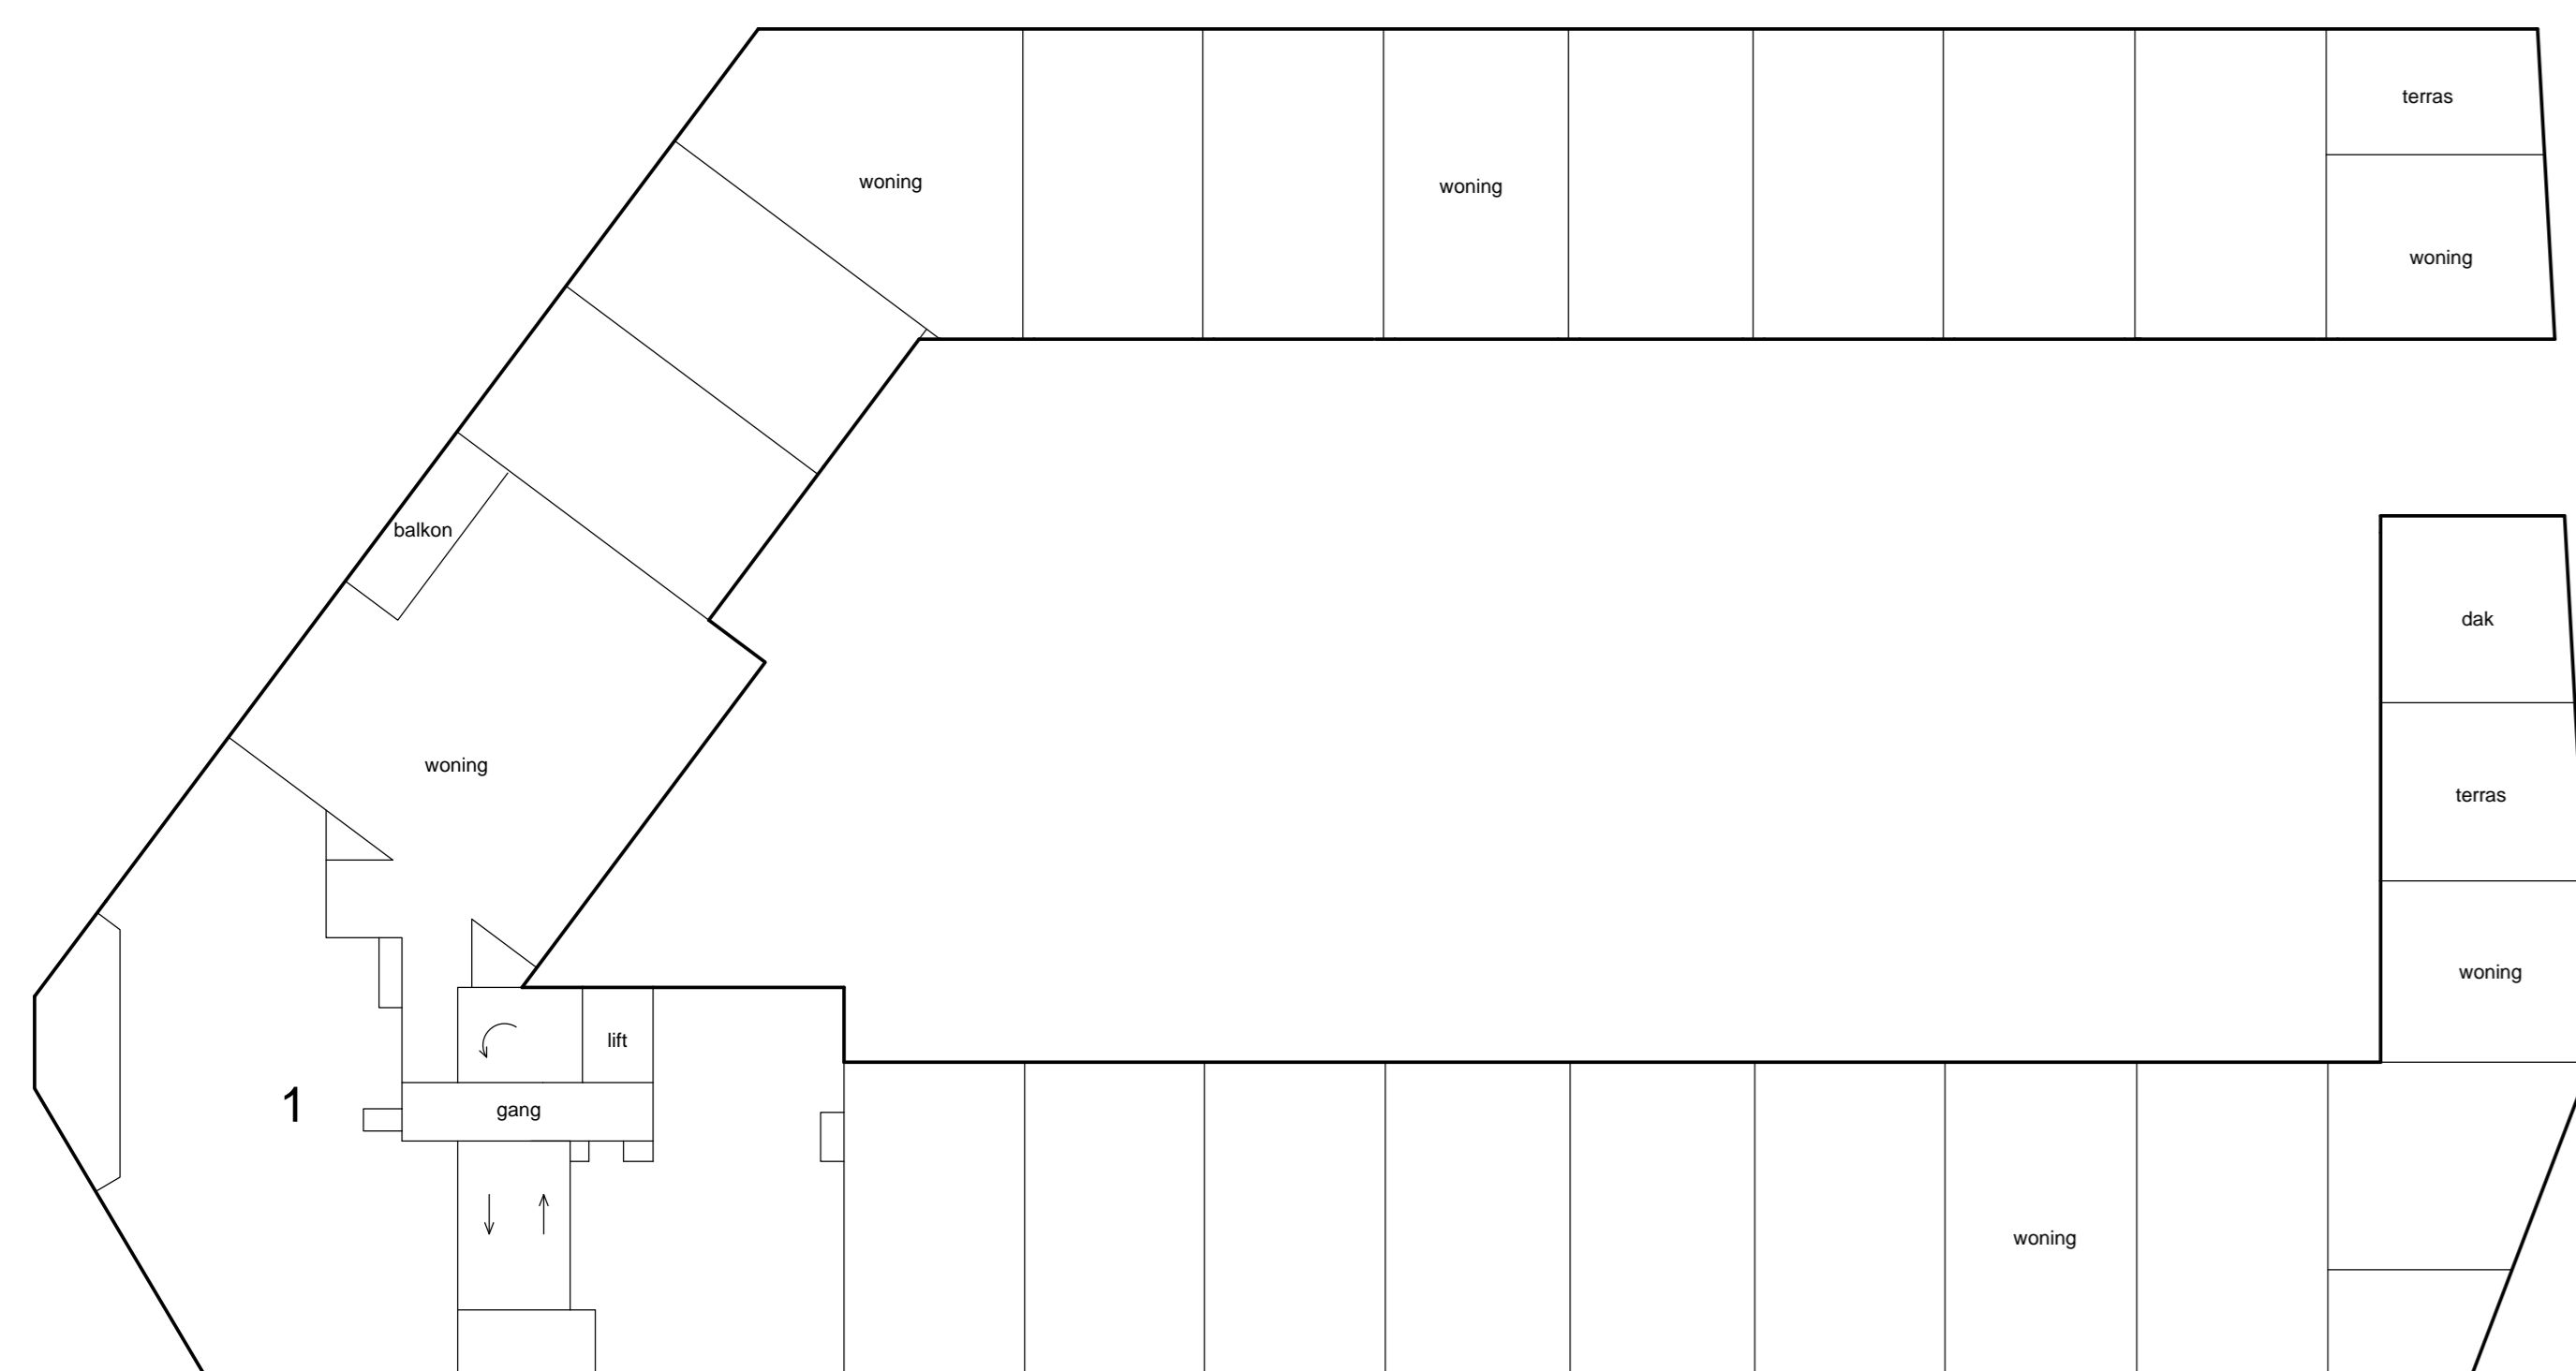




2e etage



Schaal 1 : 200
= Gemeenschappelijk
Tekening bestaat uit 3 bladen
Blad 3

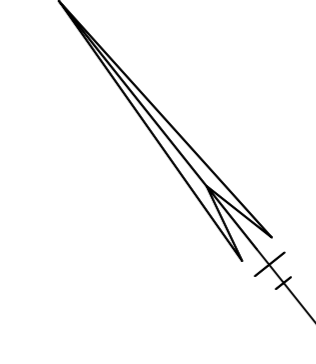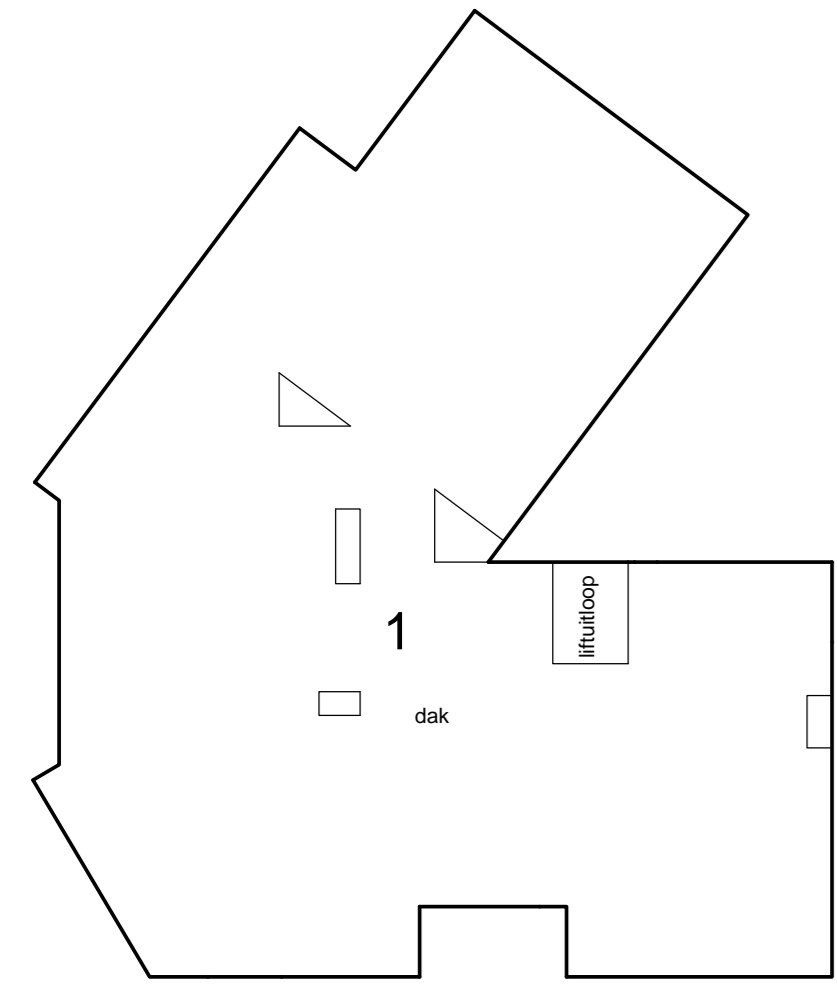

dak

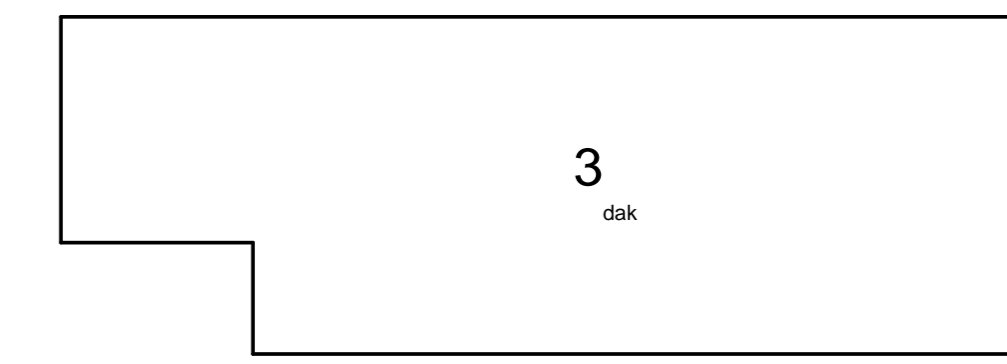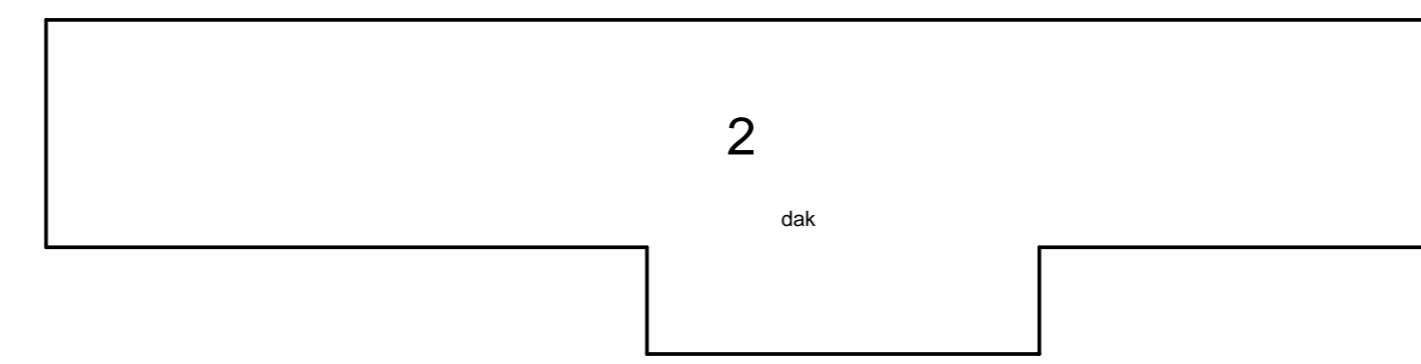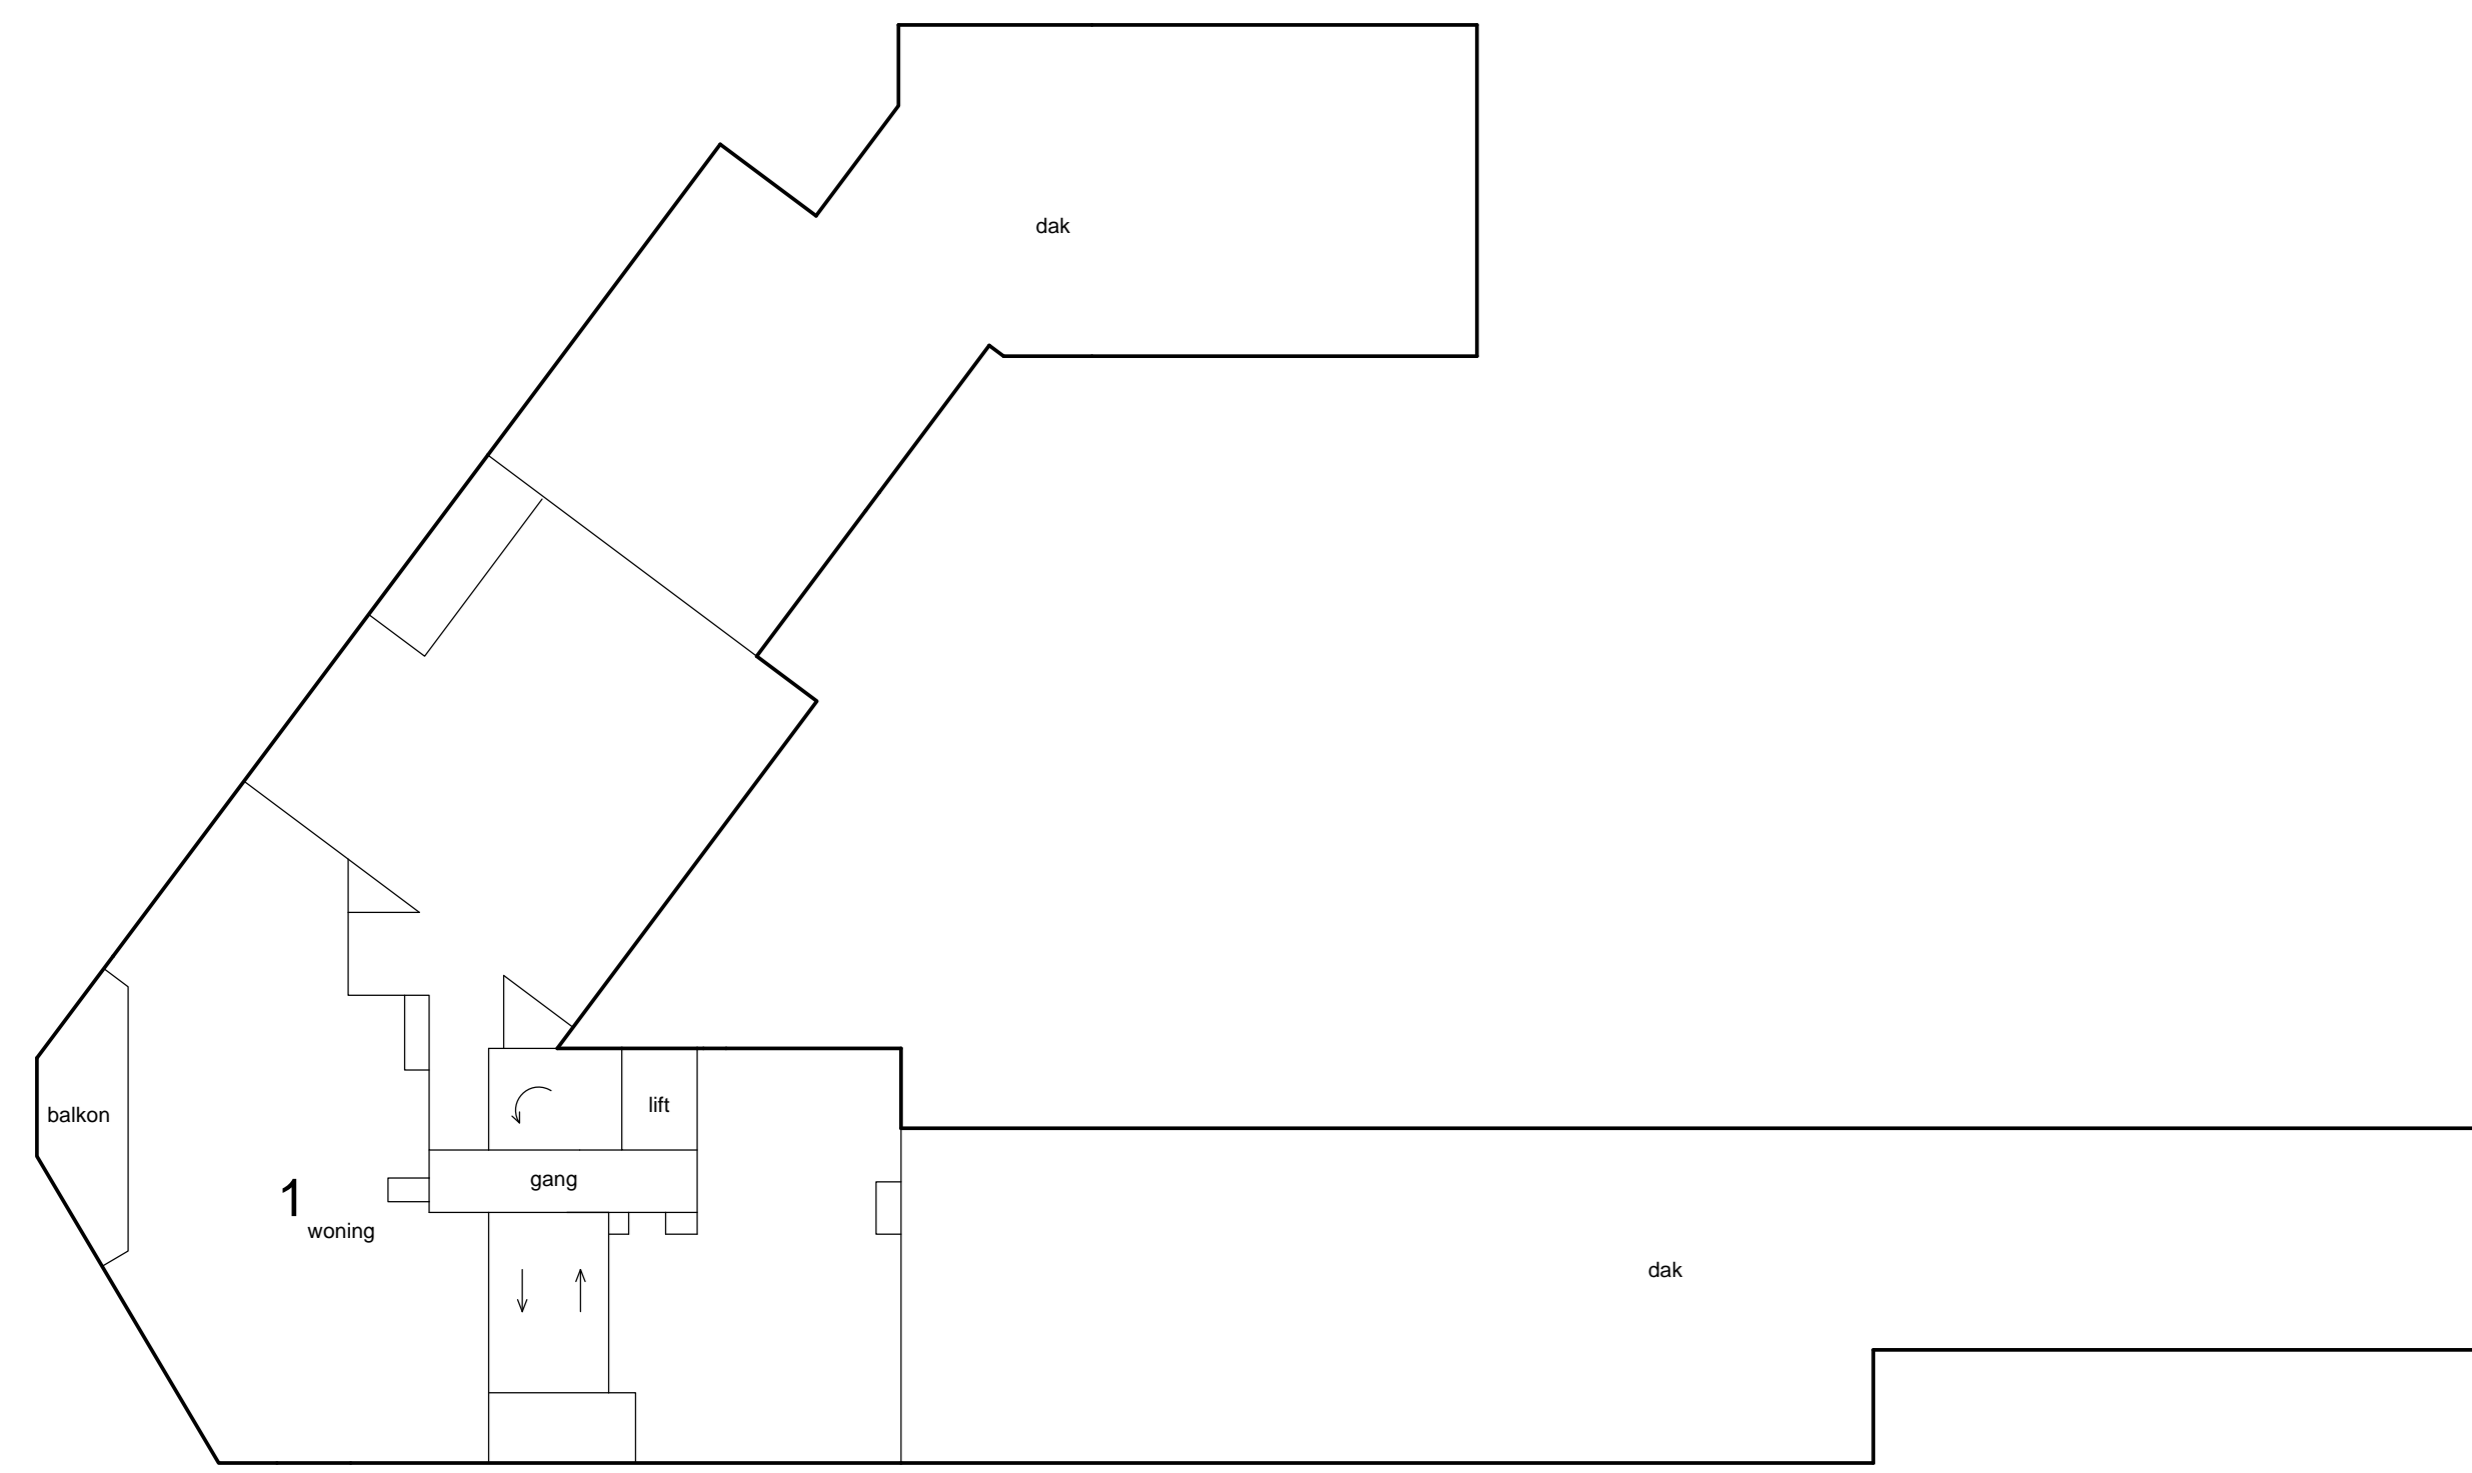

4e etage

