


De op tekening aangegeven breedtematen en oppervlaktes van de tuinen zijn tot de stramien gemeten incl. gemeenschappelijke groenhagen, die als privacy schermen dienen. Uw netto oppervlak van de kavel wijkt hiervan af. Zie hiervoor de splitsingstekeningen

- |  |                                      |
|--|--------------------------------------|
| Betonklinkers  | Beukenhaag                           |
| Limburgs split   | Diverse beplanting                   |
| Geel split   | Hedera haag                          |
| Stroken verharding 5x15x100<br>Plat grijs                            | Rooster langs gevel<br>(Blauwe lijn) |
| Betontegel 50x50 antraet<br>(in het werk door sannaemer te verdelen) |                                      |
| CorTen Stalen opsluiting<br>conform doorsnede                        |                                      |

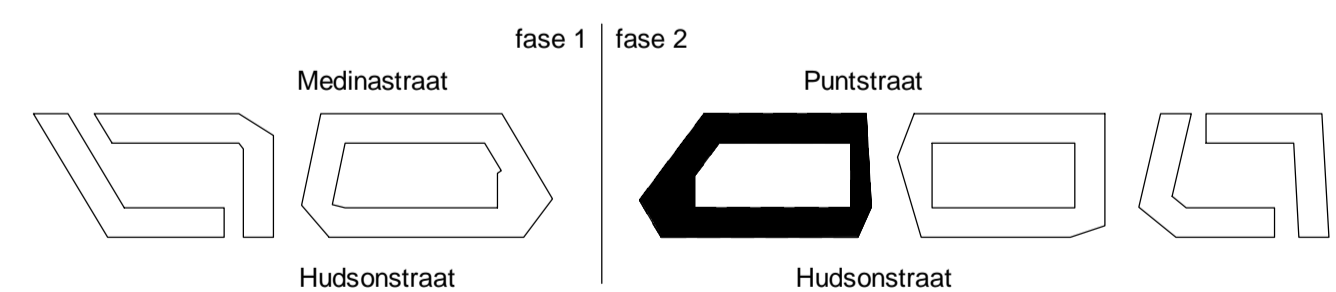

# THE HUDSONS

**DEFINITIEF**

betreft:  
Daktuin  
Blok 3  
The Hudsons  
Rotterdam, Netherlands



datum: 07-06-2019  
getekend: JA/RD  
schaal: 1:100  
formaat: A1  
projectnummer: 11153  
tekeningnummer: B9.3\_101

