




Voorgevel
1 : 100

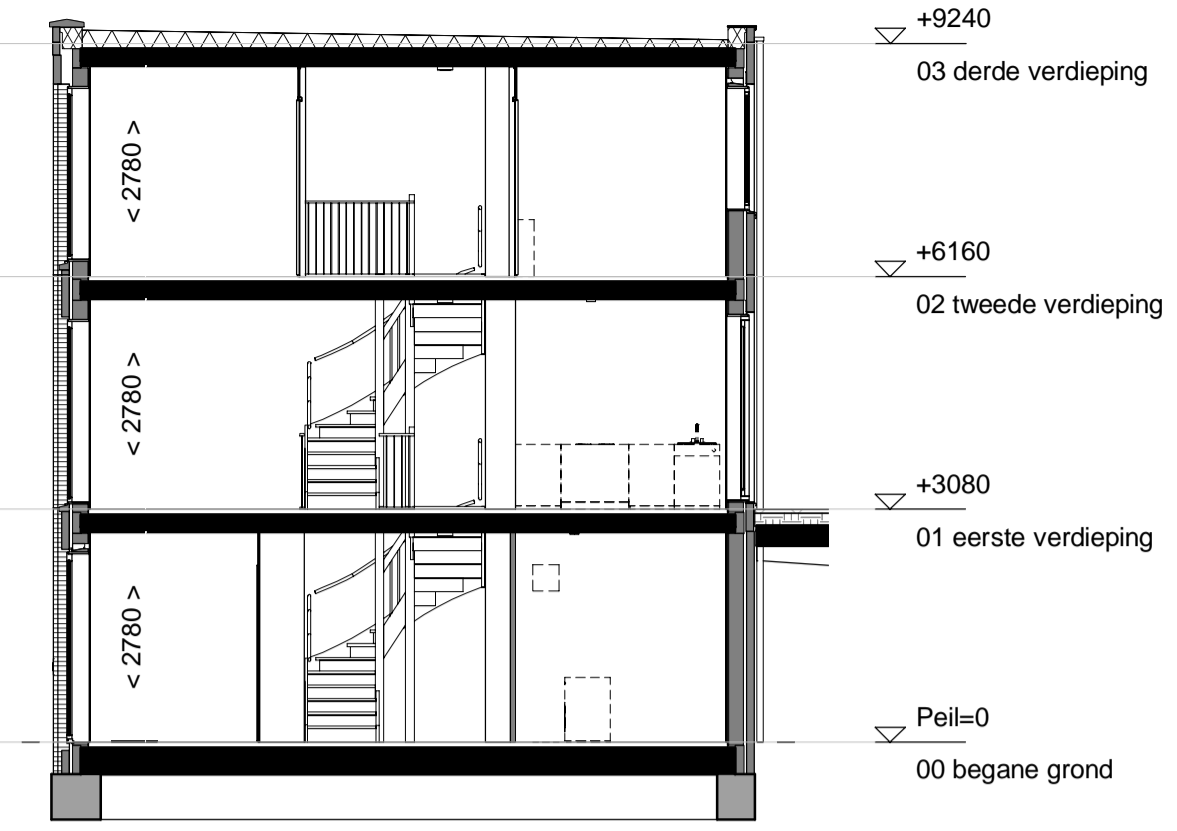


Doorsnede
1 : 100


- Renvooi:**
- ⊕ Hemelwaterafvoer
 - Dorpel
 - ⊘ Vloerverdelers
 - S Suskast
 - V Ventilatierooster
 - ⊙ Beldrukker
 - ⊕ Bel schel
 - ⊕ Videofoon
 - ⊕ Rookmelder volgens NEN 2555
 - ⊕ Schakelaar
 - ⊕ Serieschakelaar
 - ⊕ Wisselschakelaar
 - ⊕ 3-standen schakelaar
 - ⊕ Centraaldoos met lichtpunt
 - ⊕ Wandlichtpunt binnen
 - ⊕ Wandlichtpunt buiten
 - ⊕ Aansluitpunt zonder armatuur
 - ⊕ Wandcontactdoos
 - ⊕ Wandcontactdoos dubbel geaard horizontaal in inbouwdoos
 - ⊕ Aansluitpunt mechanische ventilatie
 - ⊕ Aansluitpunt wasmachine
 - ⊕ Aansluitpunt wtw-unit
 - ⊕ Aansluitpunt stadsverwarming
 - ⊕ Aansluitpunt vaatwasser
 - ⊕ Aansluitpunt afzuigkap
 - ⊕ Aansluitpunt koelkast
 - ⊕ Aansluitpunt combi
 - ⊕ Aansluitpunt kooktoestel
 - ⊕ Dubbele wandcontactdoos verticaal
 - ⊕ Aansluitpunt Thermostaat
 - ⊕ Aansluitpunt centrale antenne installatie
 - ⊕ Loze leiding
 - ⊕ Aansluitpunt boiler
 - ⊕ Centraal aardingspunt
 - ⊕ Afzuigpunt ventilatie
 - ⊕ Inblaaspunt ventilatie
 - ⊕ rad Opstelplaats design radiator
 - ⊕ sv Stadsverwarming
 - ⊕ WTW Opstelplaats warmerugwinningseenheid
 - ⊕ WM Opstelplaats wasmachine
 - ⊕ MV Opstelplaats mechanische ventilatie
 - < xxxx > circa maten
 - schematische aanduiding woning positie
 - eigendoms grens
- E&W installatie zijn indicatief.
 Kleuren en materialen zijn indicatief.
 Materialen en afwerking cf. technische omschrijving en technische uitwerking.
- verdeling terrastegels in het werk door aannemer te bepalen
- Keukeninstallatie cf. tekening Bruynzeel




Achtergevel
1 : 100

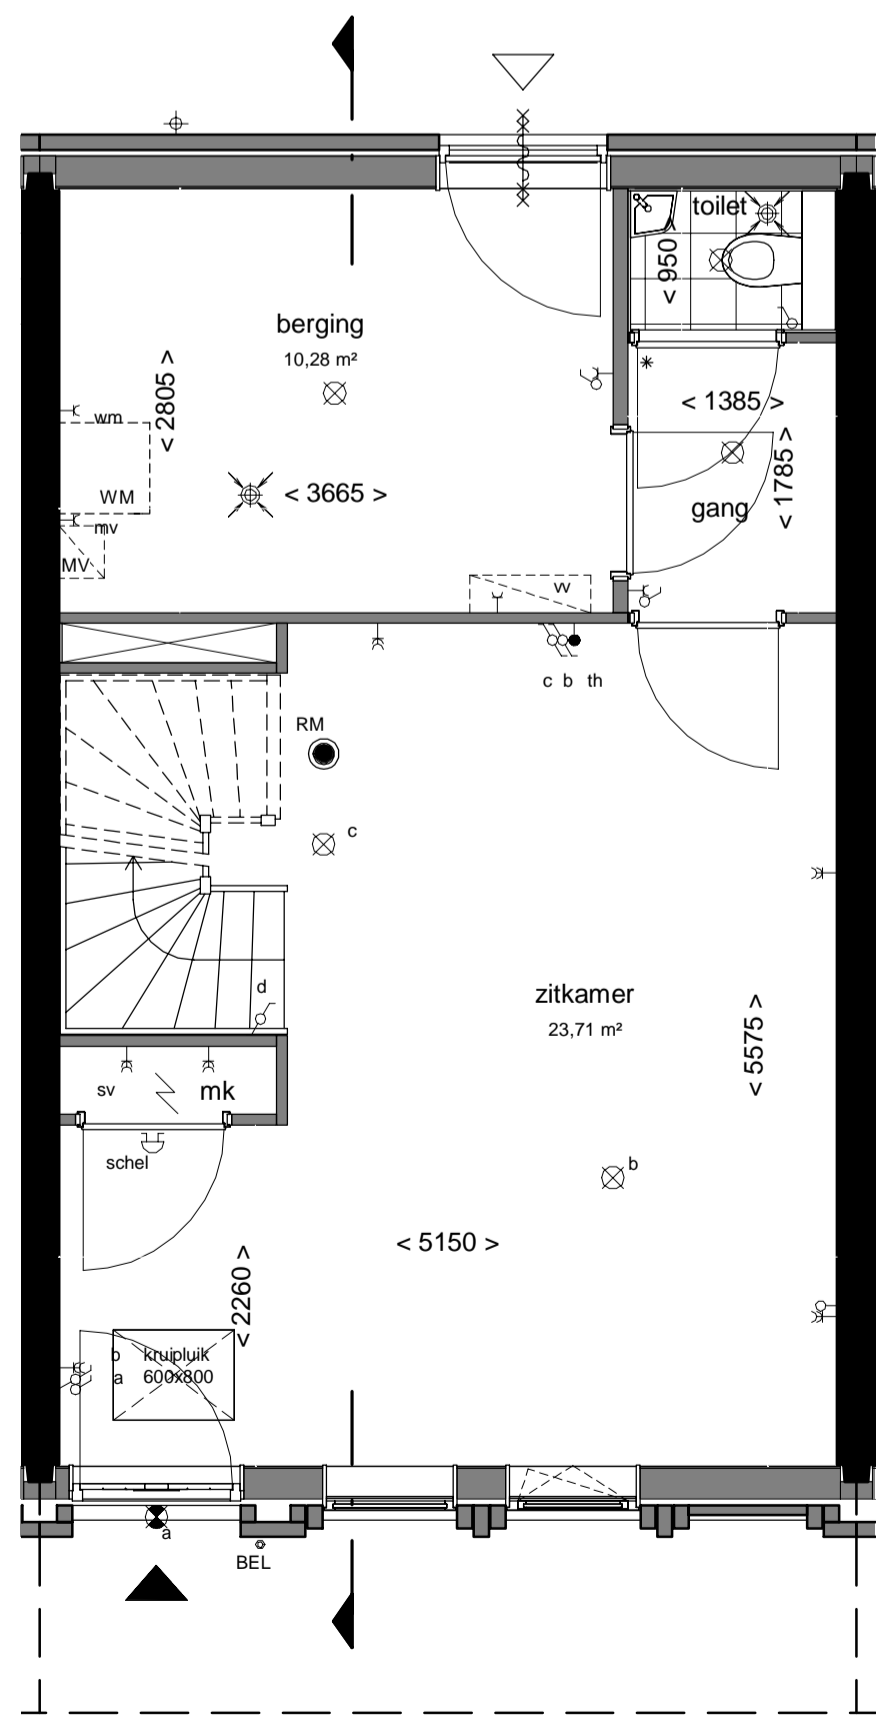


Bouwnummer: 4.114, 4.115, 4.116, 4.119 en 4.120
begane grond
1 : 50

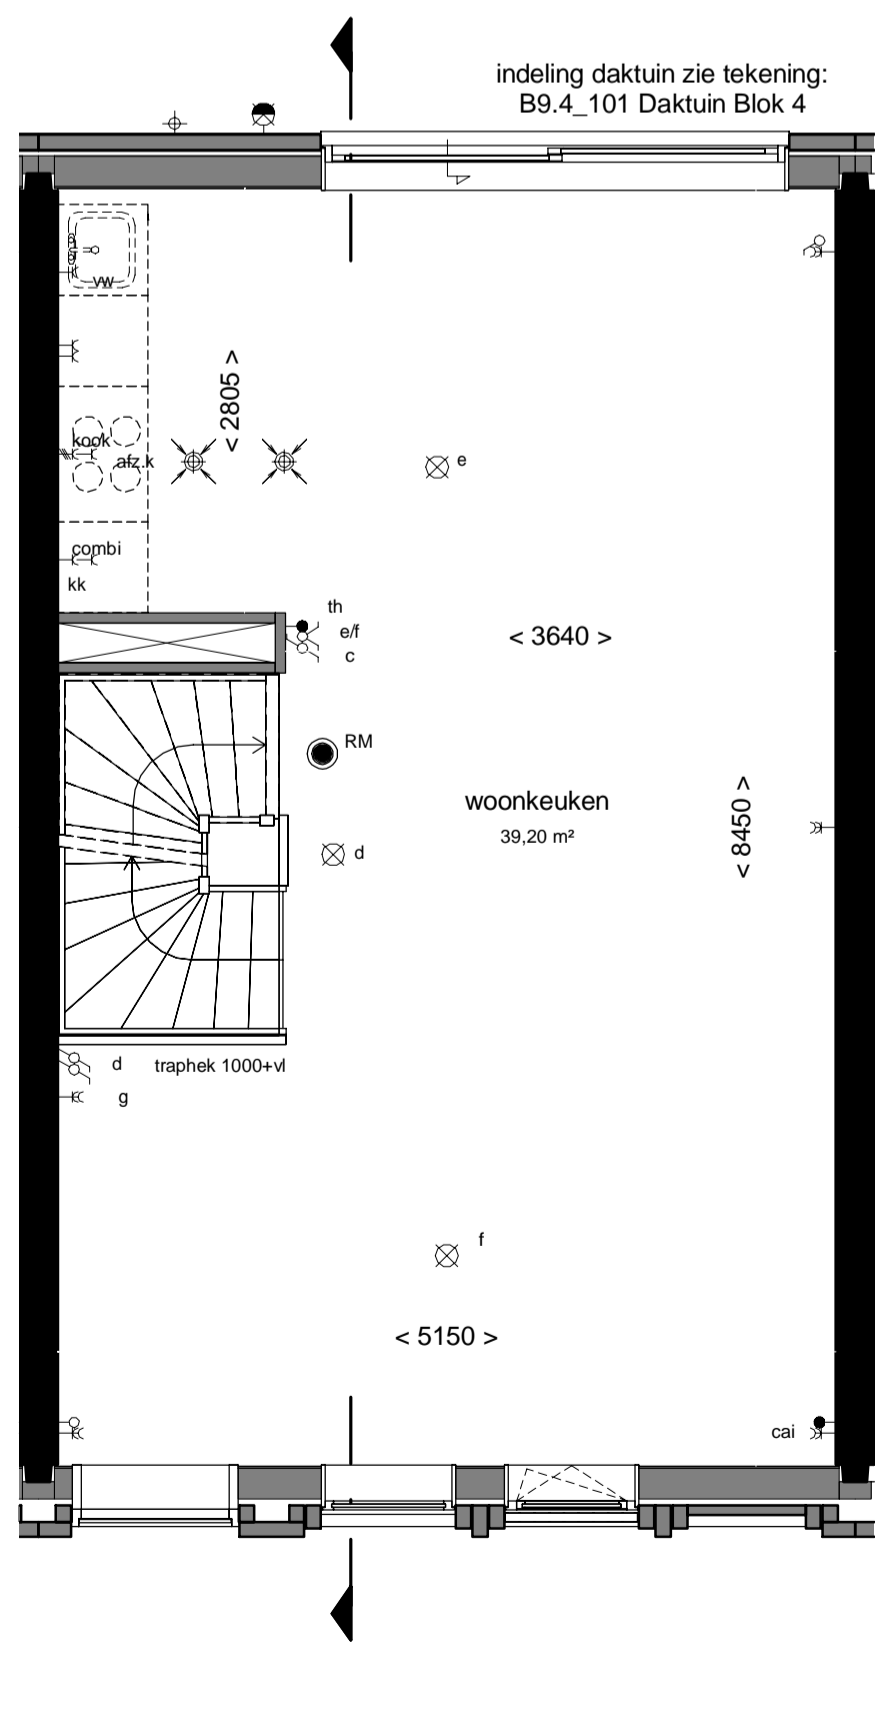

1e verdieping
1 : 50

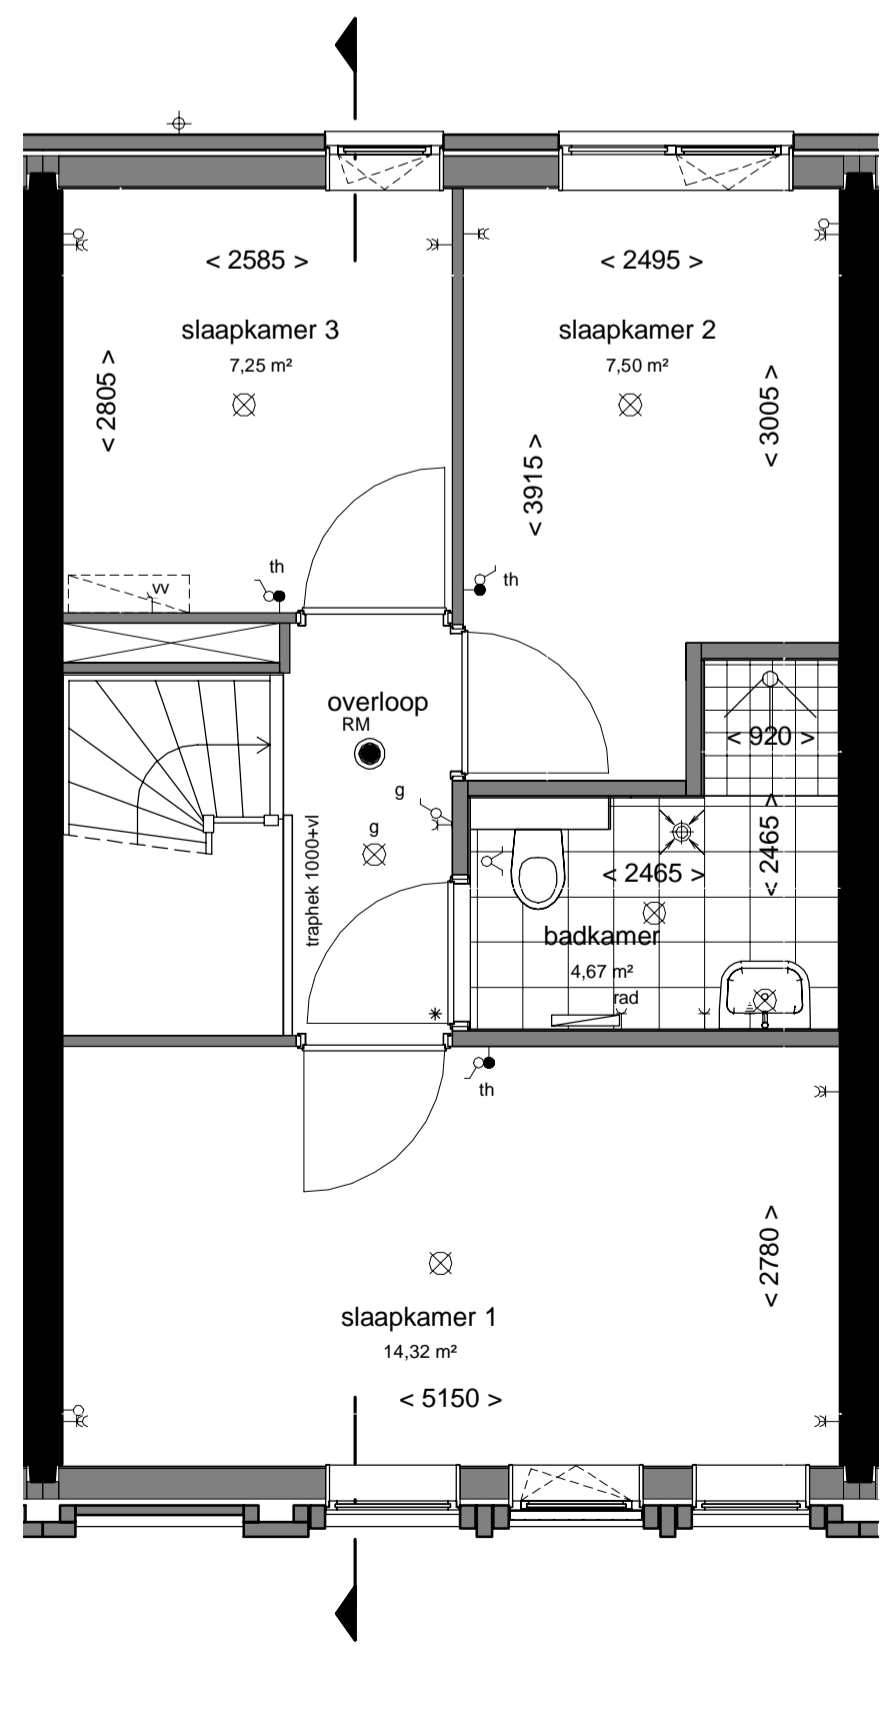

2e verdieping
1 : 50

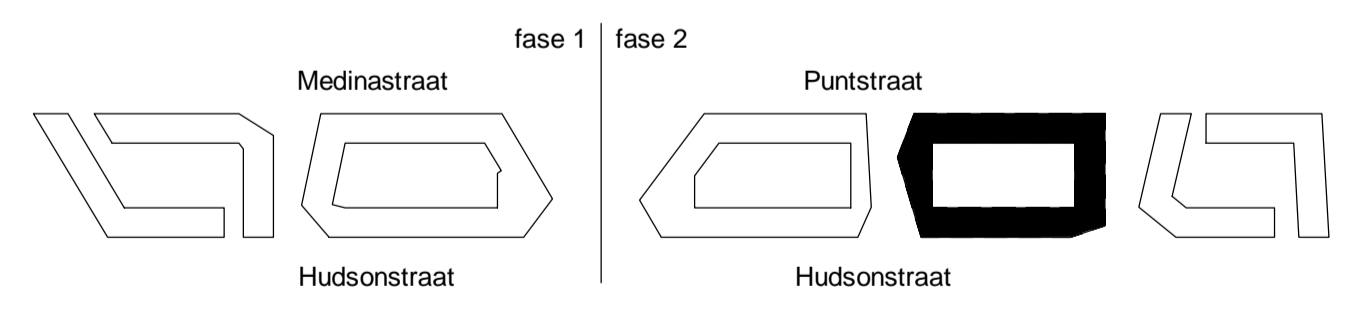

THE HUDSONS

DEFINITIEF

betreft: Type H
Blok 4

project: The Hudsons
Rotterdam, Netherlands

datum: 07-06-2019
fase: Verkoop

getekend: JAWK

schaal: 1:50/1:100

formaat: A1

tekeningnummer: B9.4_H

11153

era contour | tbi

Zilverstraat 39
2718 RP Zoetermeer
Postbus 62
2700 AB Zoetermeer
T +31 78 317 01 70
E info@eracontour.nl
www.eracontour.nl