



Zijgevel
1 : 100




Voorgevel
1 : 100




Achtergevel
1 : 100




Doorsnede
1 : 100

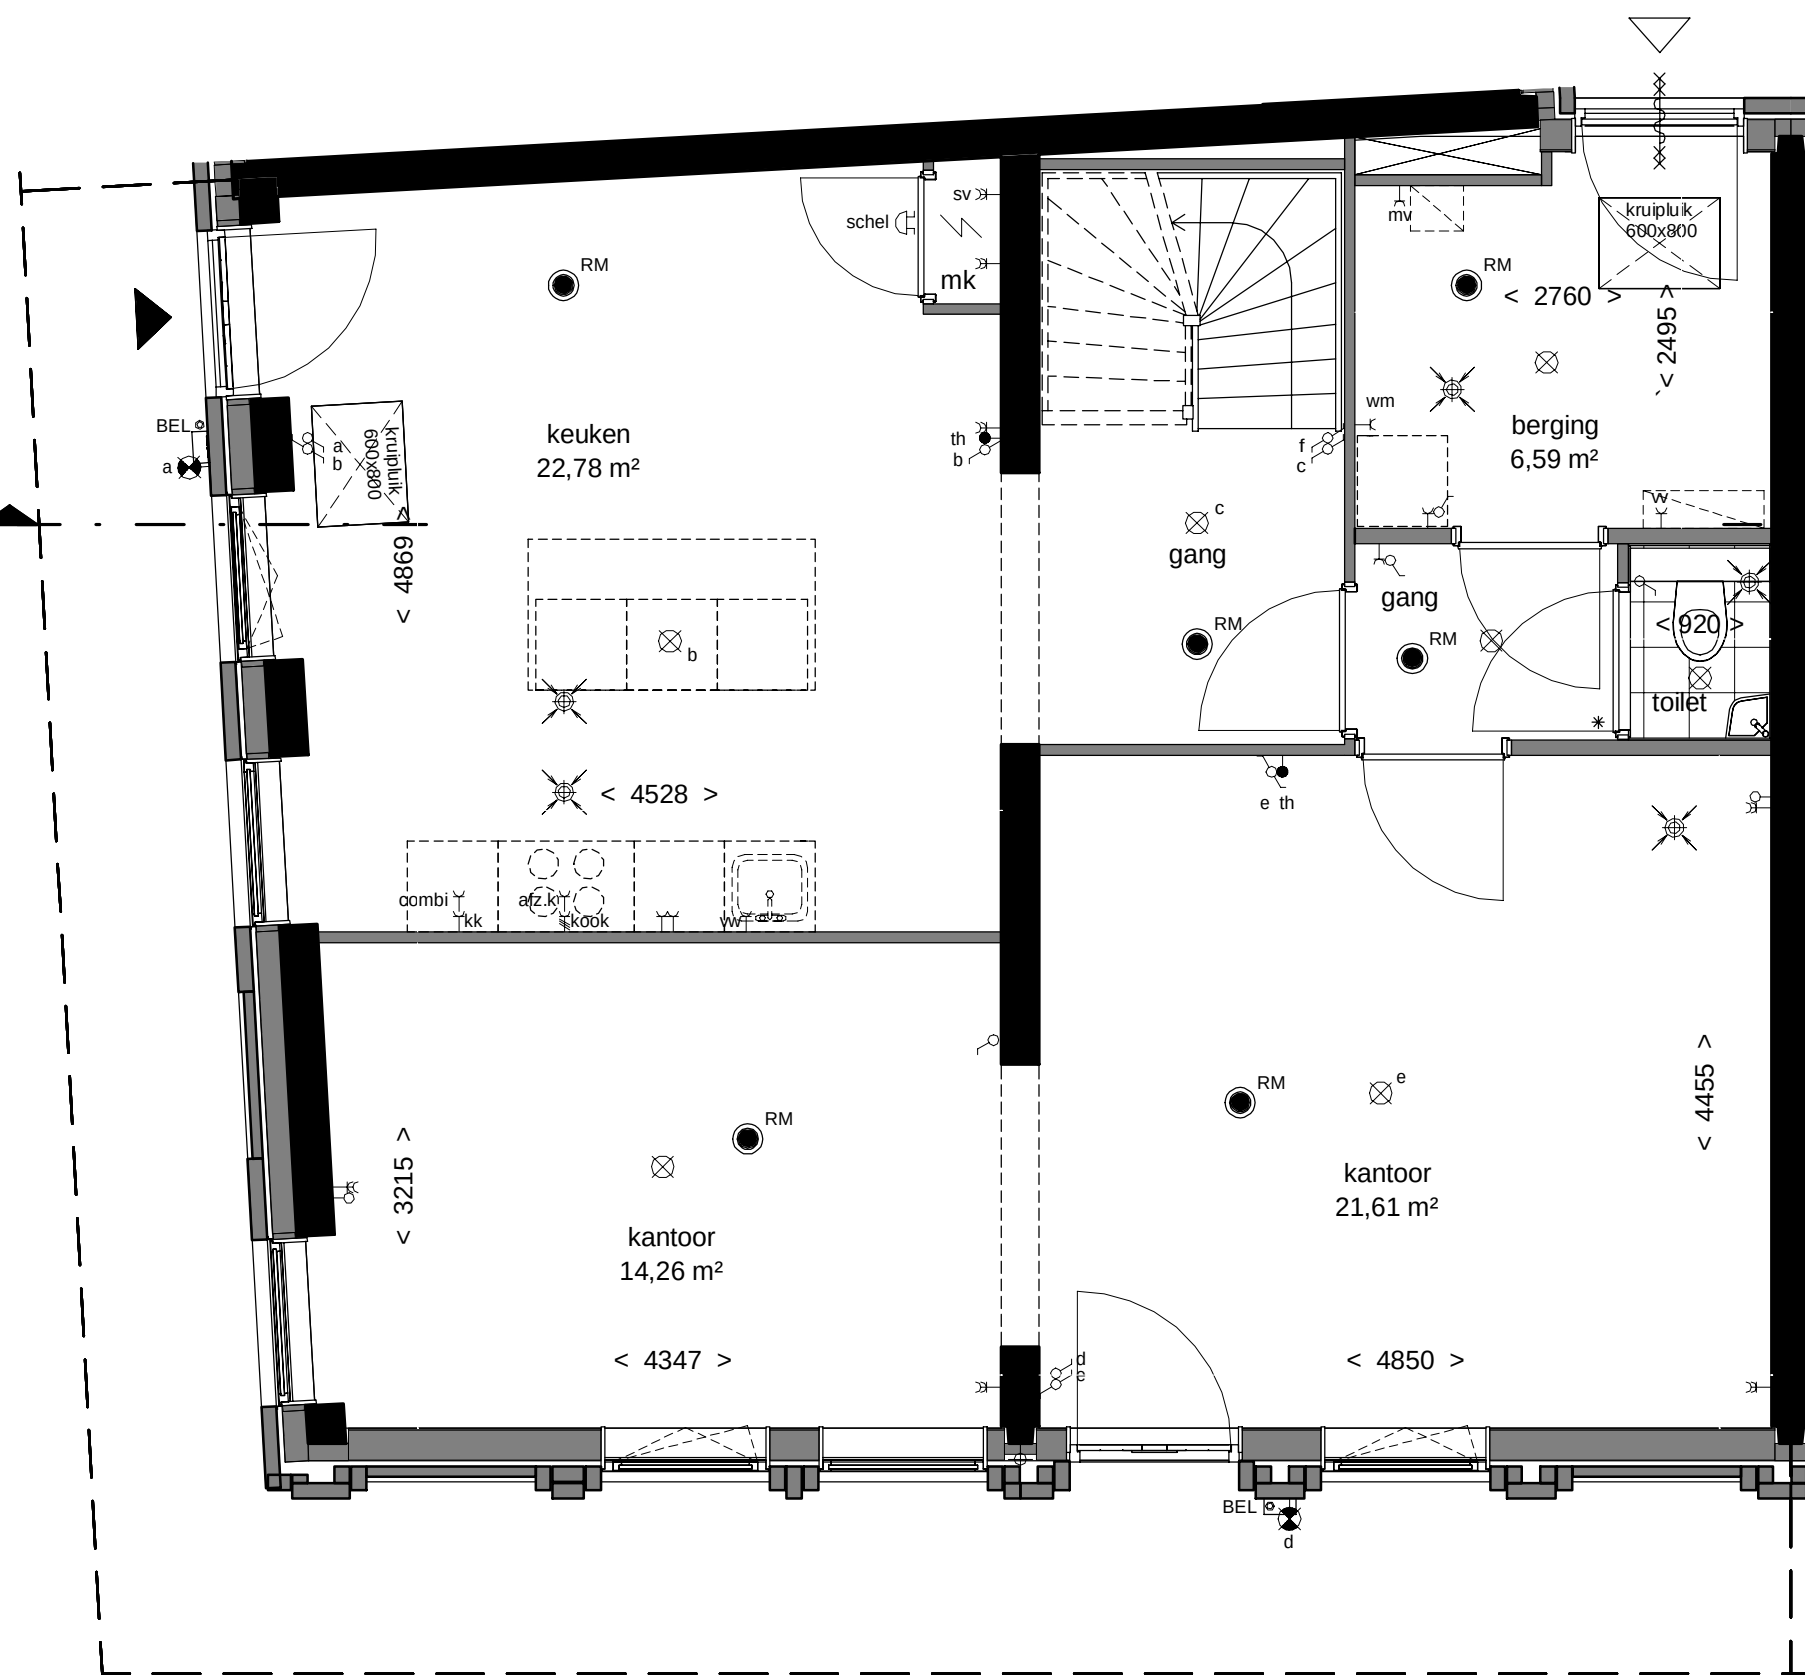

Bouwnummer: 5.135
begane grond
1 : 50

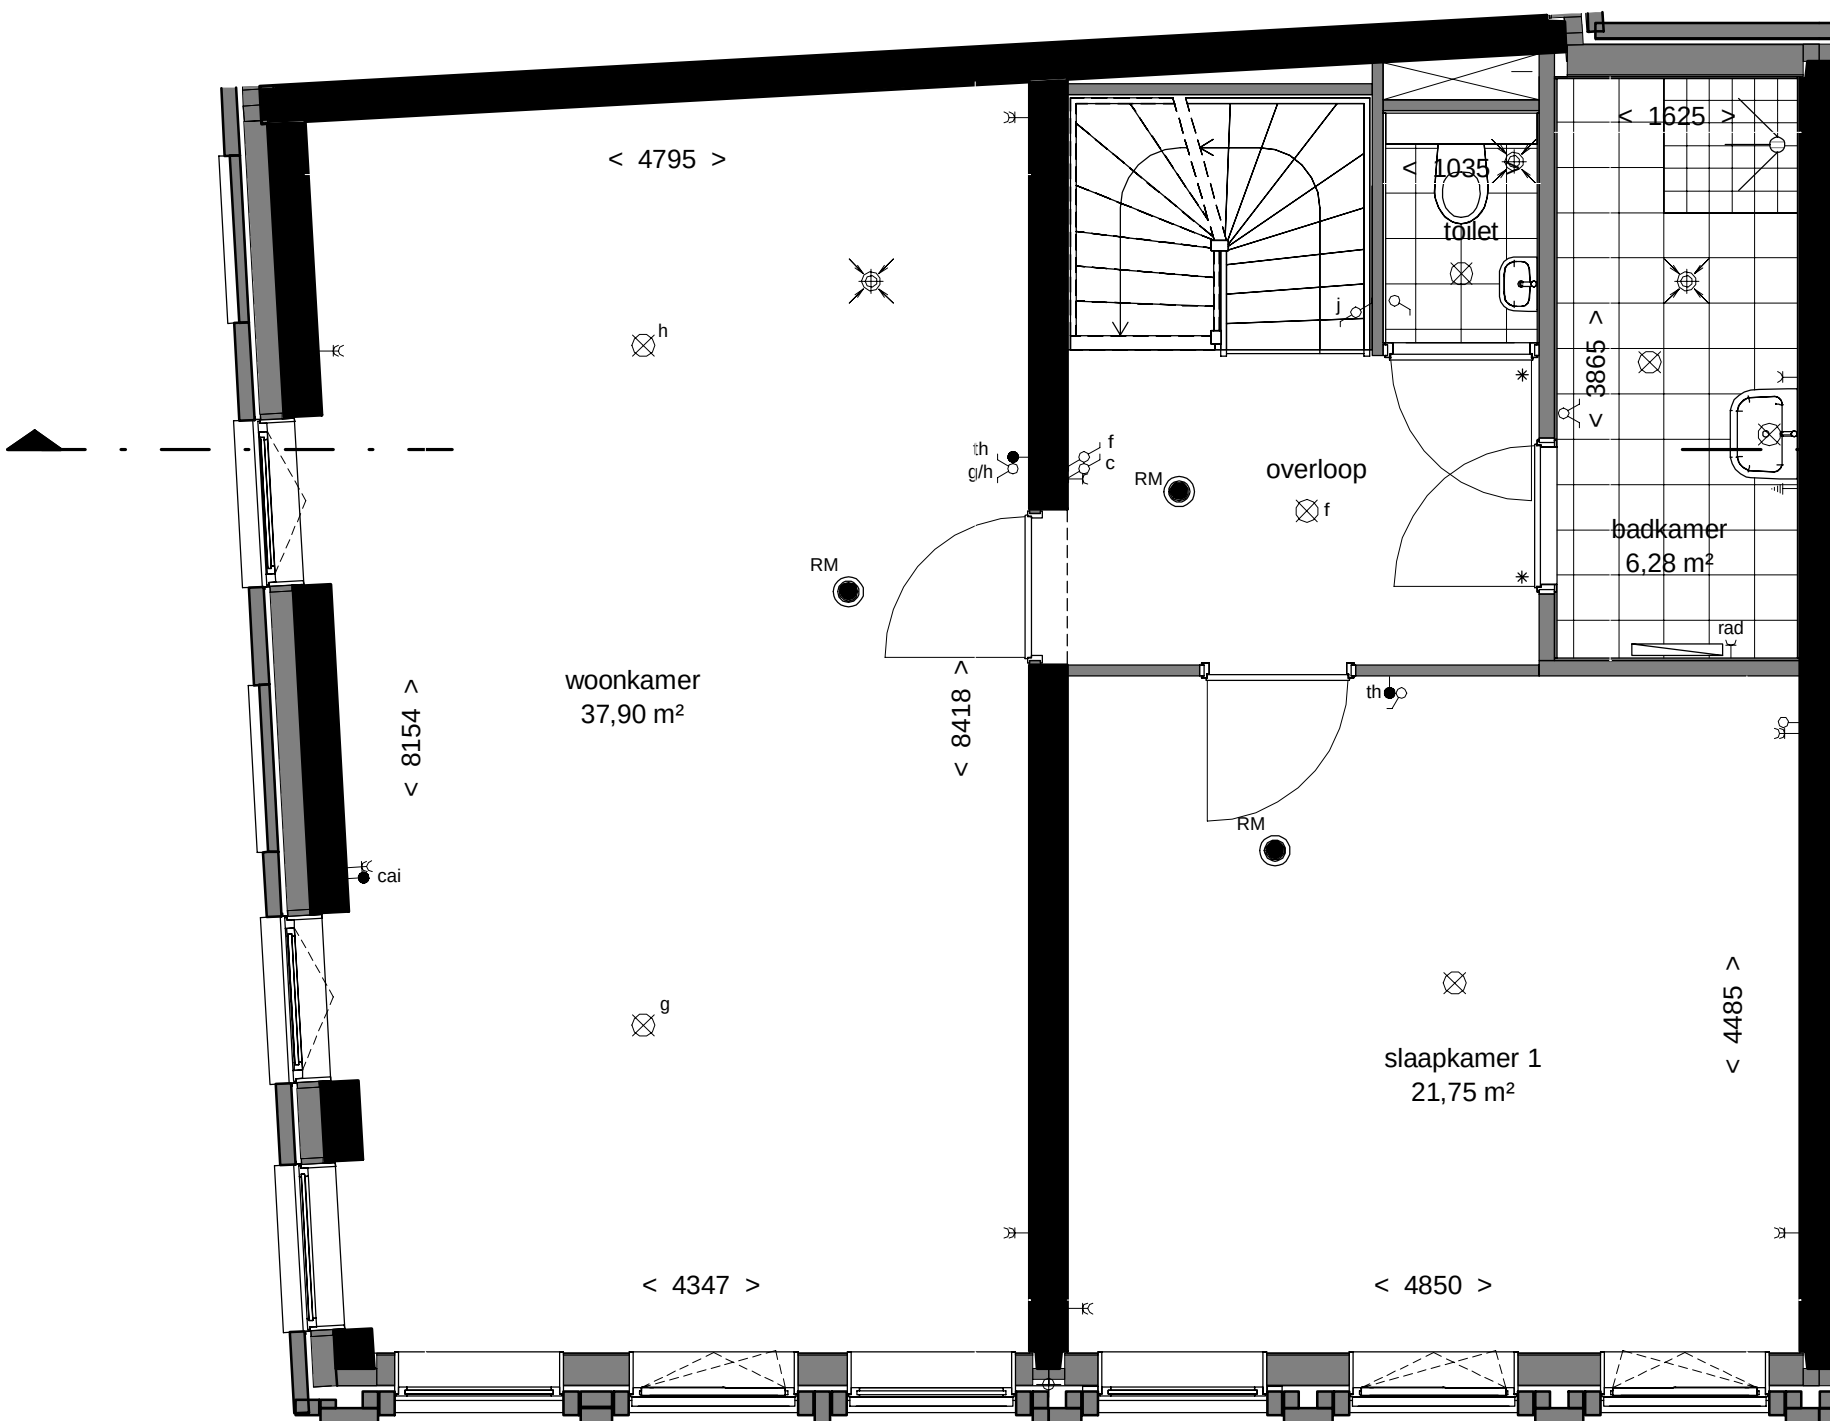

1e verdieping
1 : 50

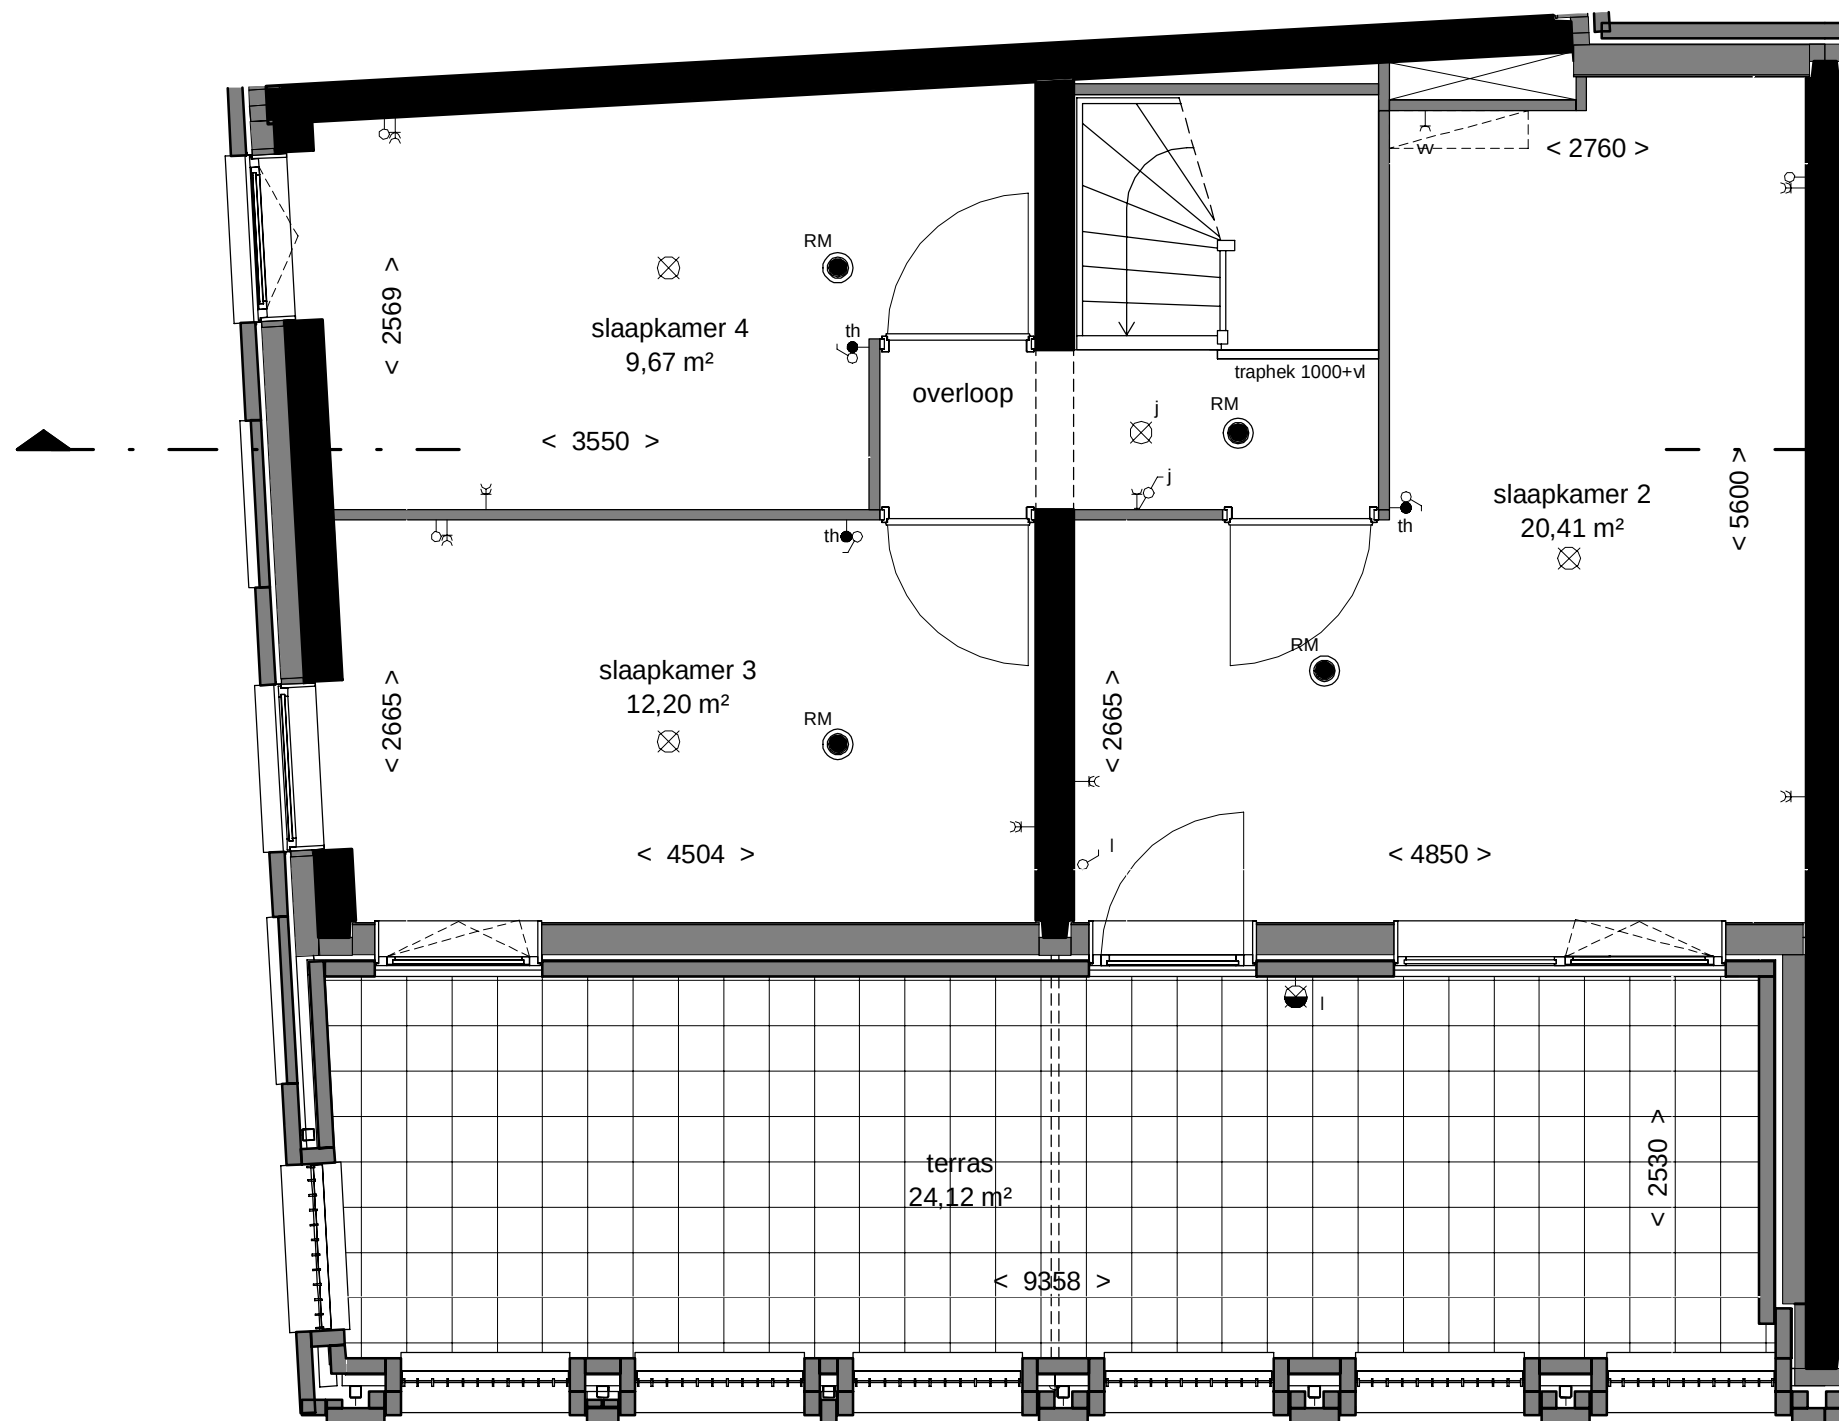

2e verdieping
1 : 50


Renvooi:

- ⊕ Hemelwaterafvoer
- Dorpel
- W Vloerverdelers
- V Ventilatiestrooster /suskast
- ⊙ Beldrukker
- ⊕ Bel schel
- Videofoon
- ⊙ Rookmelder volgens NEN 2555
- ⊙ Schakelaar
- Serieschakelaar
- Wisselschakelaar
- 3-standen schakelaar
- ⊗ Centraaldoos met lichtpunt
- ⊗ Wandlichtpunt binnen
- ⊗ Wandlichtpunt buiten
- ⊙ Aansluitpunt zonder armatuur
- Wandcontactdoos
- Wandcontactdoos dubbel geaard horizontaal in inbouwdoos
- Aansluitpunt mechanische ventilatie
- Aansluitpunt wasmachine
- Aansluitpunt wtw-unit
- Aansluitpunt stadsverwarming
- Aansluitpunt vaatwasser
- Aansluitpunt afzuigkap
- Aansluitpunt koelkast
- Aansluitpunt combi
- Aansluitpunt kooktoestel
- Dubbele wandcontactdoos verticaal
- Aansluitpunt Thermostaat
- ca Aansluitpunt centrale antenne installatie
- Loze leiding
- boi Aansluitpunt boiler
- Centraal aardingspunt
- Afzuigpunt ventilatie
- Inblaaspunt ventilatie
- rad Opstelplaats design radiator
- sv Stadsverwarming
- WTW Opstelplaats warmerterugwinning unit
- WM Opstelplaats wasmachine
- MV Opstelplaats mechanische ventilatie
- < xxxx > circa maten
- schematische aanduiding woning positie
- eigendoms grens

E&W installatie zijn indicatief.
Kleuren en materialen zijn indicatief.
Materialen en afwerking cf. technische omschrijving en technische uitwerking

verdeling terrastegels in het werk door aannemer te bepalen

Keukeninstallatie cf tekening Bruynzeel

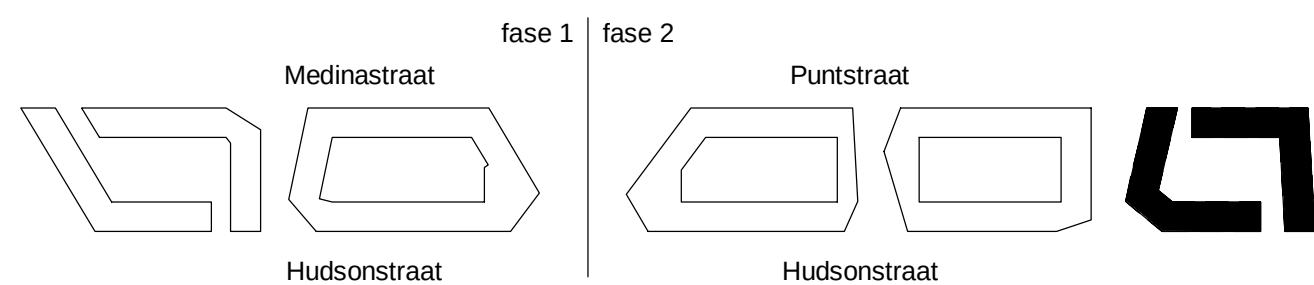

THE HUDSONS

DEFINITIEF

betreft:

Type Sp 5.135

Blok 5

project:

The Hudsons

Rotterdam, Netherlands



era contour | tbi

datum:

30-08-2019

fase:

Verkoop

getekend:

JA

projectnummer:

11153

schaal:

1:50/1:100

format:

A1+

tekeningnummer:

B9.5_SP5.135

Zilverstraat 30
2718 RP, Zoetermeer
Postbus 62
2700 AB, Zoetermeer
T +31 79 517 01 70
E info@eracontour.nl
www.eracontour.nl