




voorgevel
1 : 100




achtergevel
1 : 100


- Renvooi:**
- ⊕ Hemelwaterafvoer
 - Dorspel
 - ⊞ Voerwvelder
 - ⊞ Susskast
 - ⊞ Ventilatiecoaster
 - ⊞ Belddrukker
 - ⊞ Bel schel
 - ⊞ Videofoon
 - ⊞ Rookmelder volgens NEN 2555
 - ⊞ Schakelaar
 - ⊞ Serieschakelaar
 - ⊞ Wisselschakelaar
 - ⊞ 3-standen schakelaar
 - ⊞ Centraaldoos met lichtpunt
 - ⊞ Wandlichtpunt binnen
 - ⊞ Wandlichtpunt buiten
 - ⊞ Aansluitpunt zonder armatuur
 - ⊞ Wandcontactdoos
 - ⊞ Wandcontactdoos dubbel geaard
 - ⊞ horizontaal in ribwanddoos
 - ⊞ Aansluitpunt mechanische ventilatie
 - ⊞ Aansluitpunt wasmachine
 - ⊞ Aansluitpunt afzuigkap
 - ⊞ Aansluitpunt stuw-unit
 - ⊞ Aansluitpunt stadsverwarming
 - ⊞ Aansluitpunt vastwvasser
 - ⊞ Aansluitpunt afzuigkap
 - ⊞ Aansluitpunt combi
 - ⊞ Aansluitpunt kooktoestel
 - ⊞ Dubbele wandcontactdoos verticaal
 - ⊞ Aansluitpunt Thermostaat
 - ⊞ Aansluitpunt centrale antenne installatie
 - ⊞ Loze leiding
 - ⊞ Aansluitpunt boiler
 - ⊞ Centraal aardingspunt
 - ⊞ Afzuigpunt ventilatie
 - ⊞ Inblaspunt ventilatie
 - ⊞ rad Opstelplaats design radiator
 - ⊞ sv Stadsverwarming
 - ⊞ WTW Opstelplaats warmterugwinnings unit
 - ⊞ WM Opstelplaats wasmachine
 - ⊞ MV Opstelplaats mechanische ventilatie
 - < xxxx > circa maten
 - ⊞ schematische aanduiding woning positie
 - ⊞ eigendoms grens
- E&W installatie zijn indicatief.
 Kleuren en materialen zijn indicatief.
 Materialen en afwerking of technische omschrijving en technische uitwerking
 verdeling terrastegels in het werk door aannemer te bepalen
- Keukeninstallatie of tekening Bruynzeel

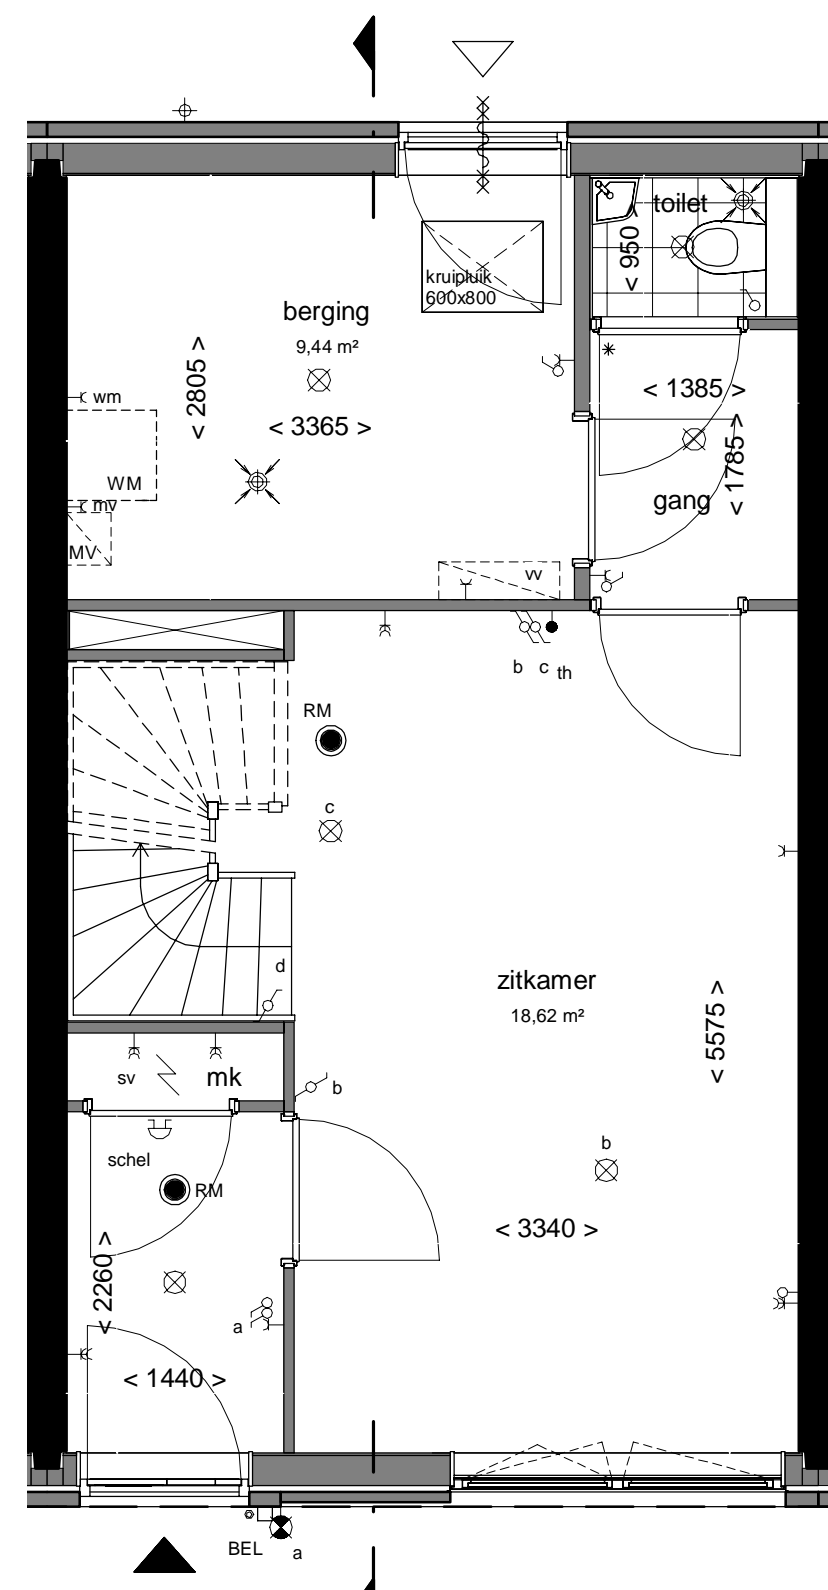


Bouwnummer: 3.66
begane grond
1 : 50

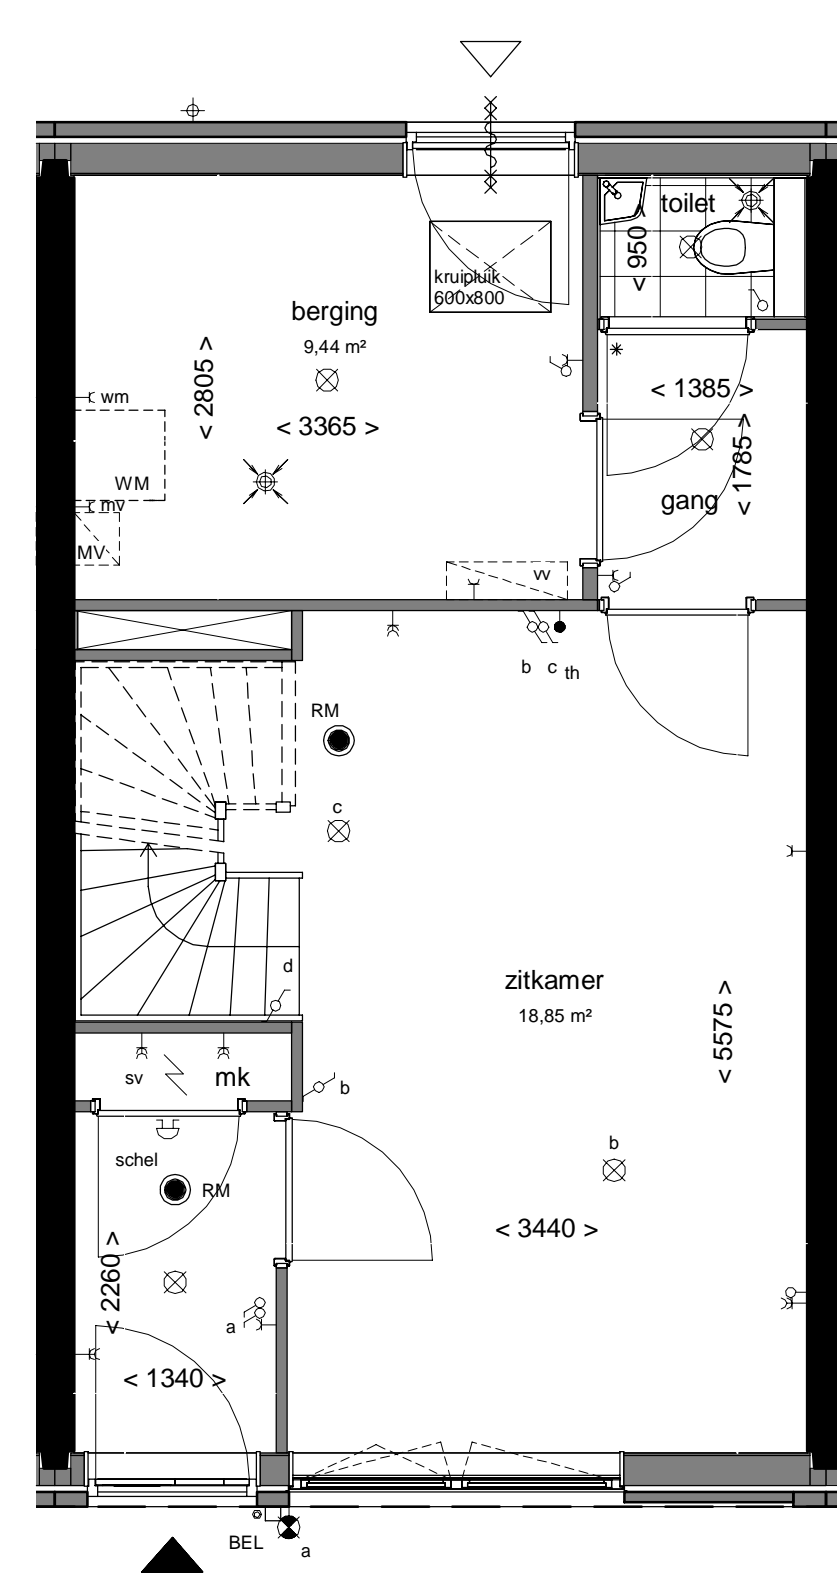


Bouwnummer: 3.68
begane grond
1 : 50

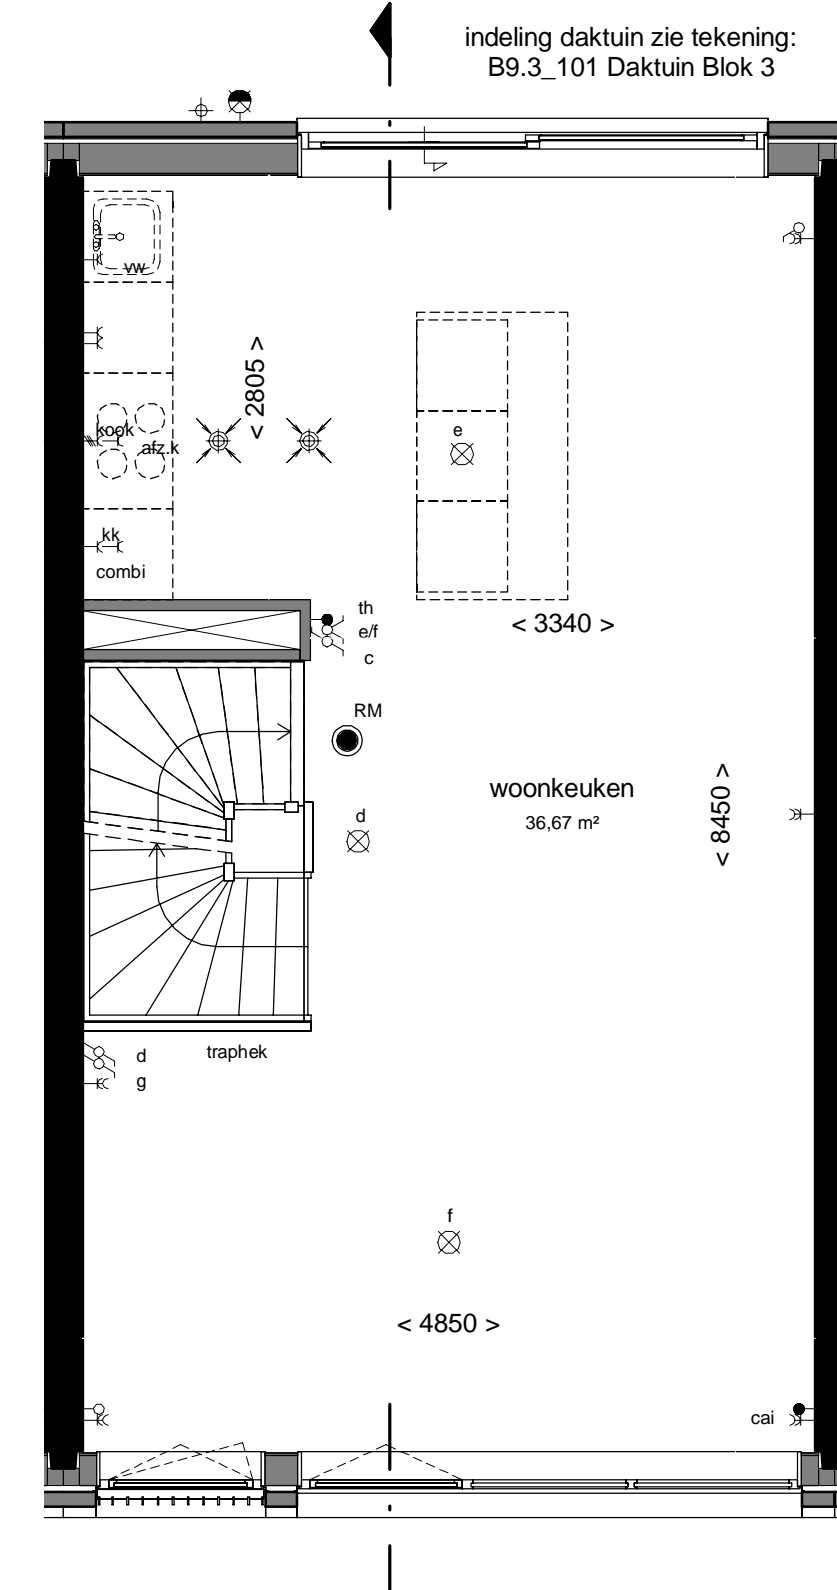


1e verdieping
1 : 50

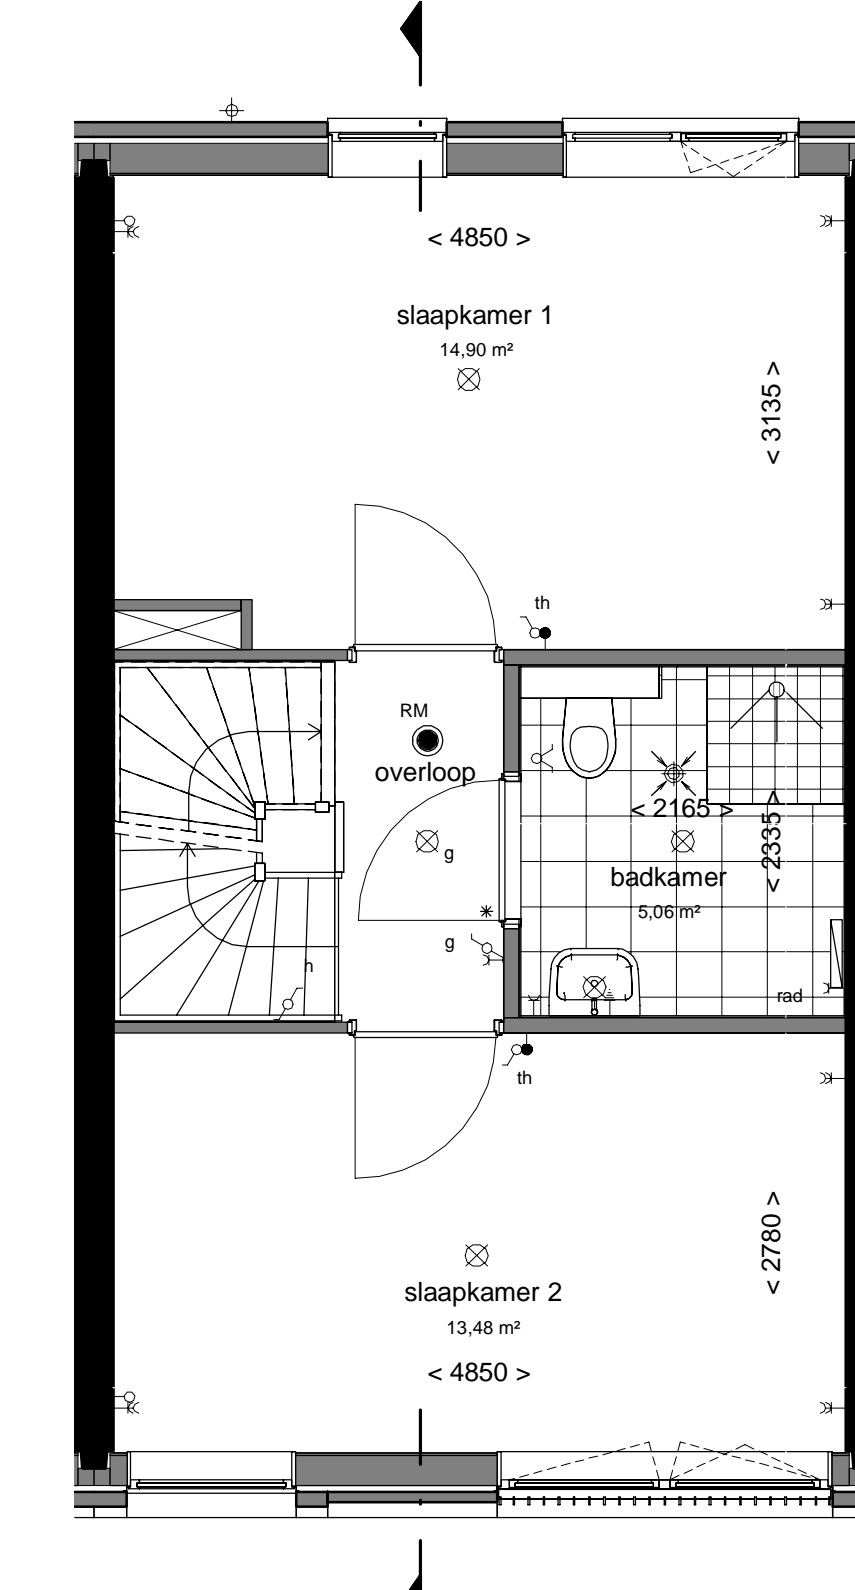


2e verdieping (gevel afhankelijk van bouwnummer)
1 : 50

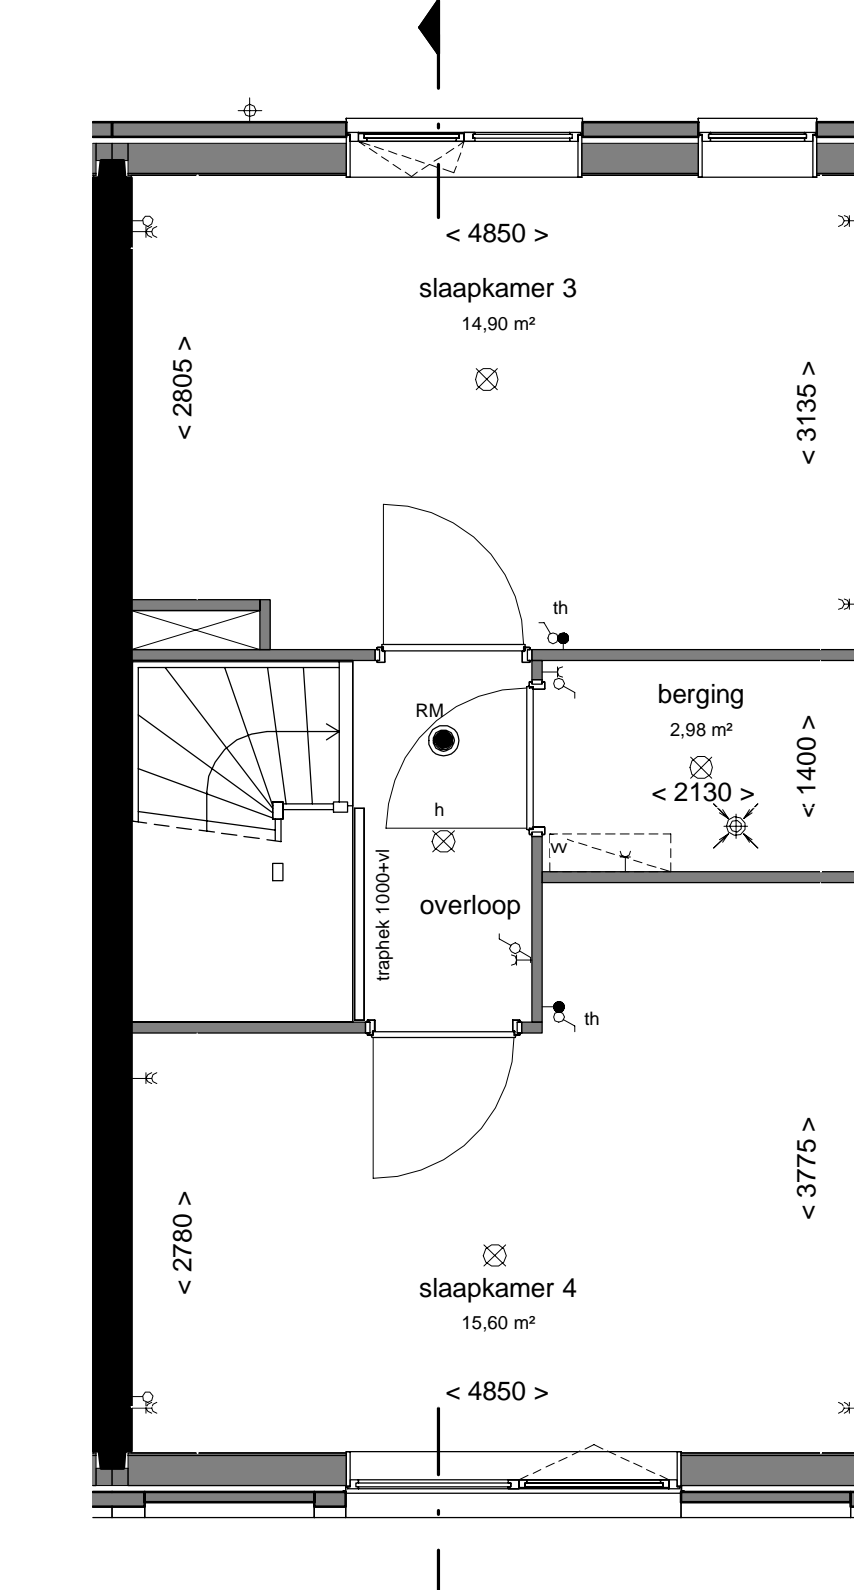


3e verdieping
1 : 50

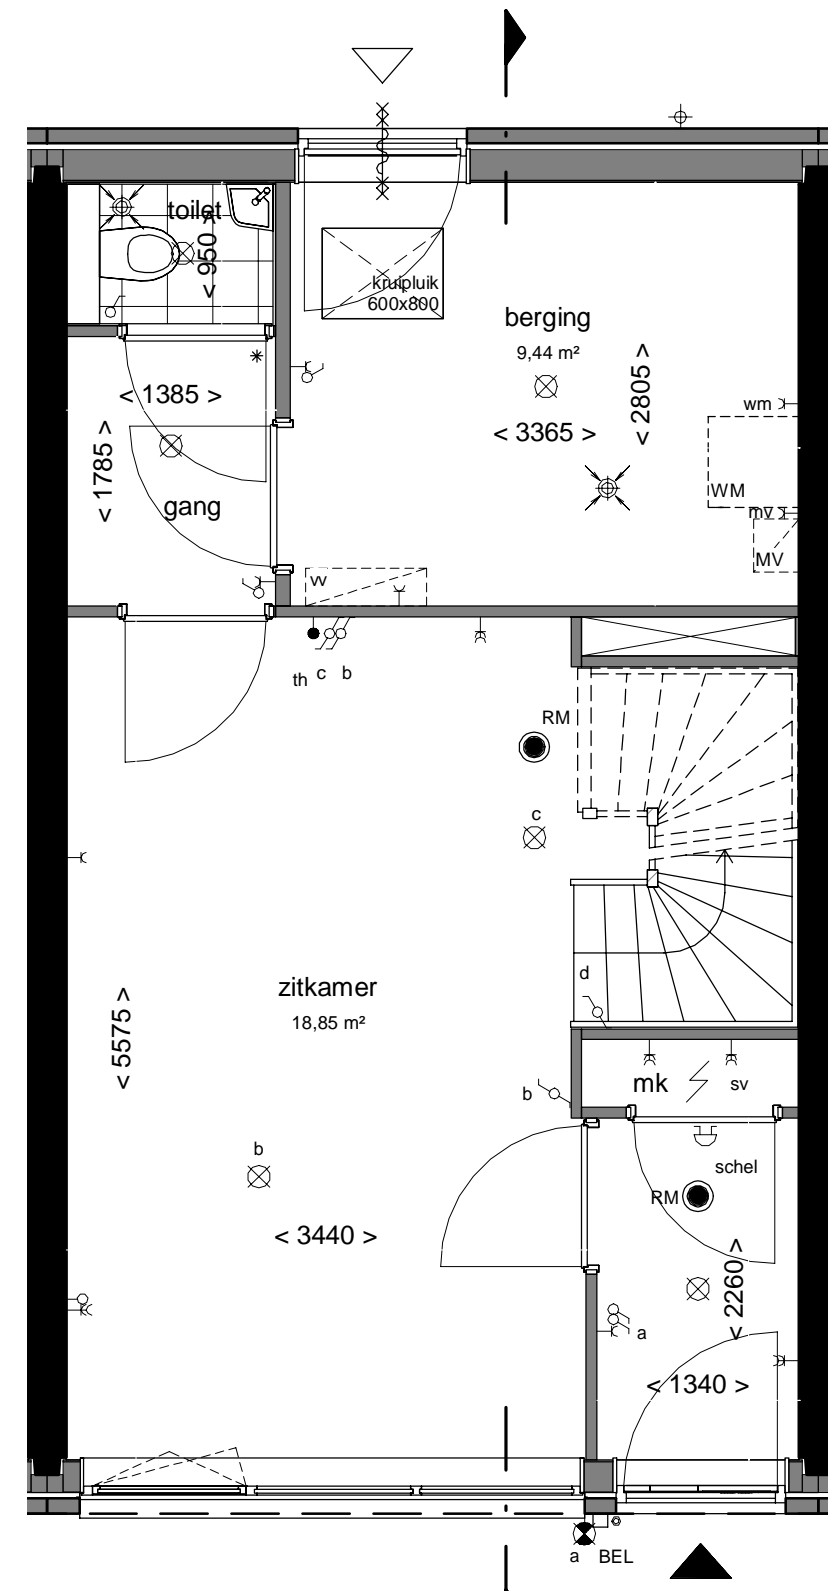


Bouwnummer: 3.65, 3.67 en 3.69
begane grond
1 : 50

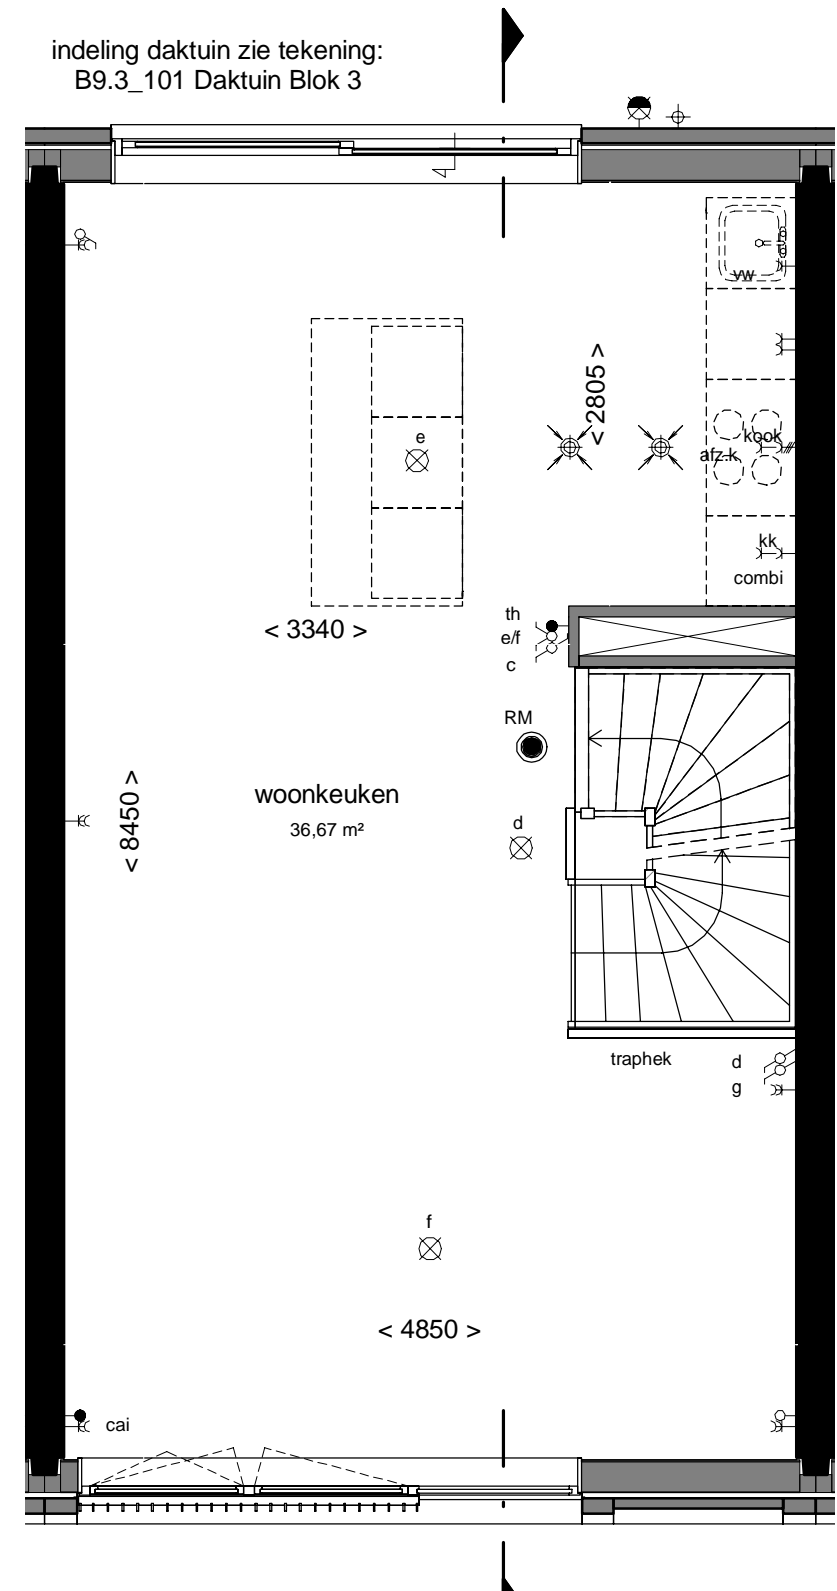

1e verdieping
1 : 50

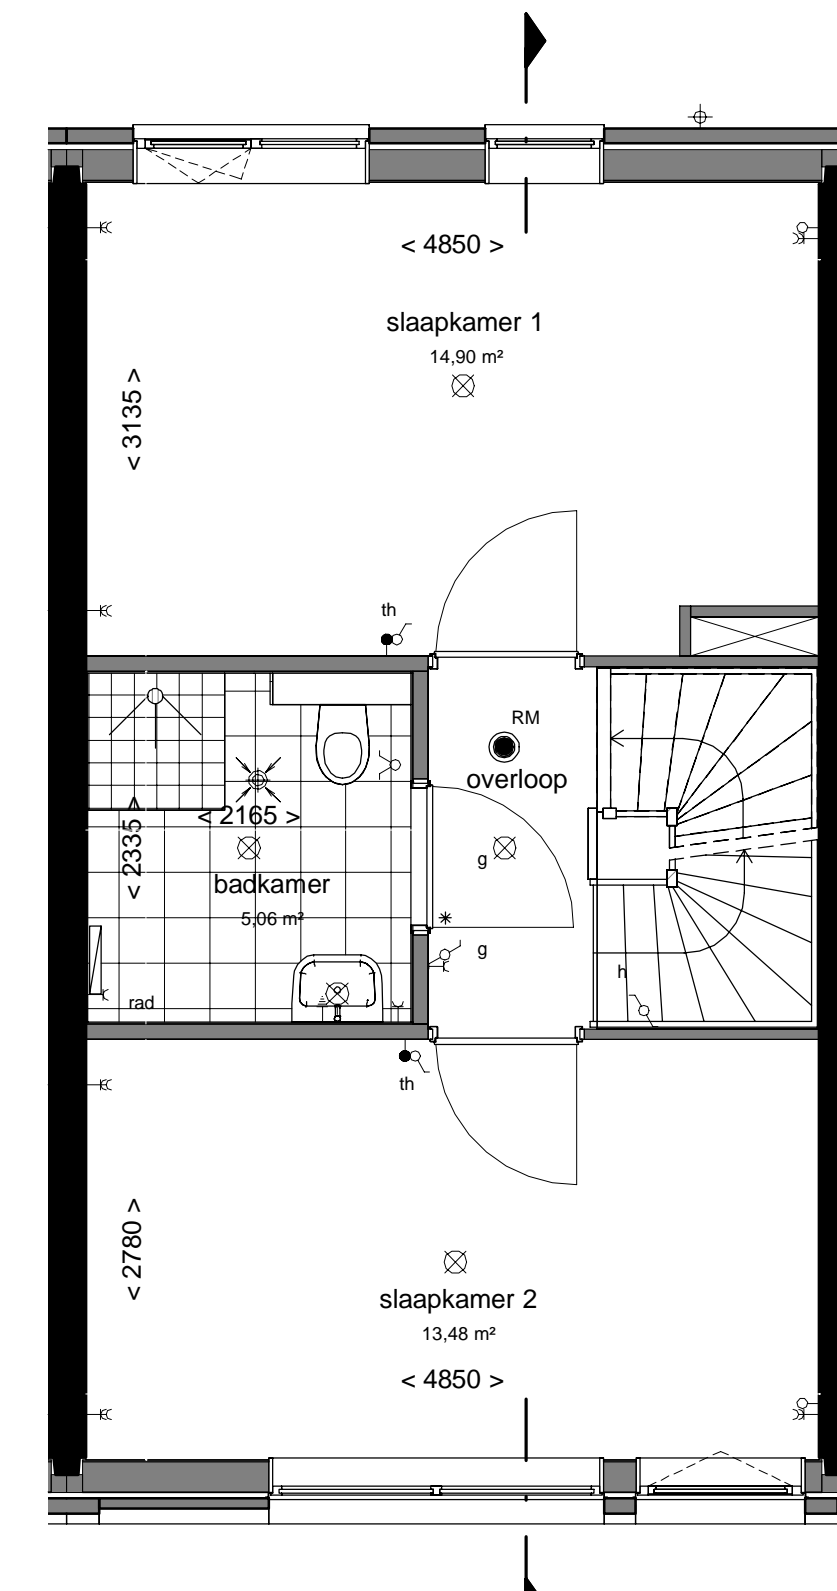


2e verdieping
1 : 50

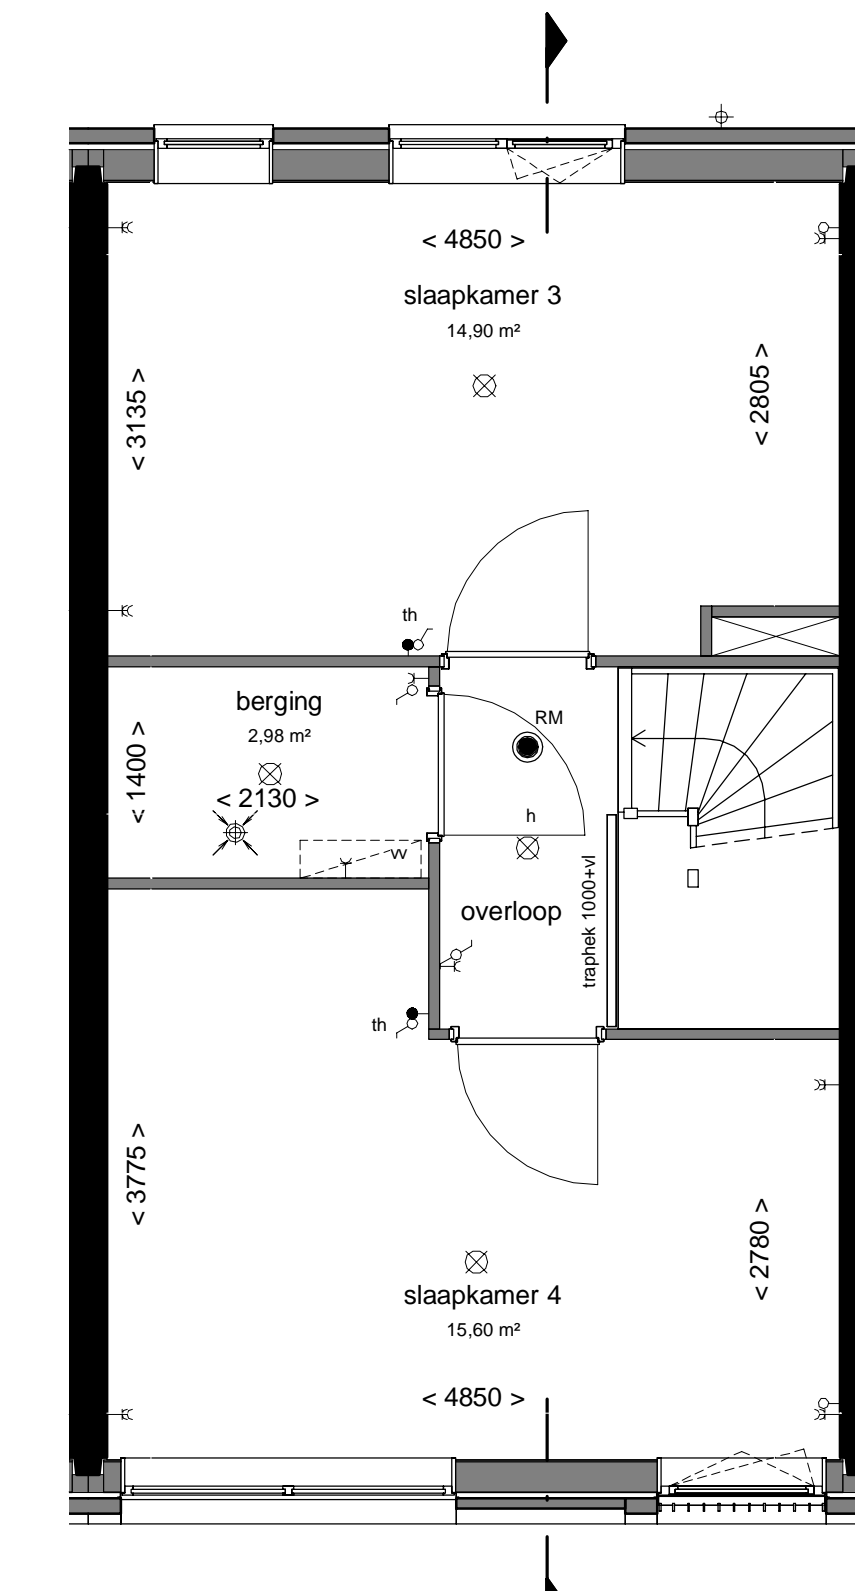

3e verdieping
1 : 50



doorsnede
1 : 100

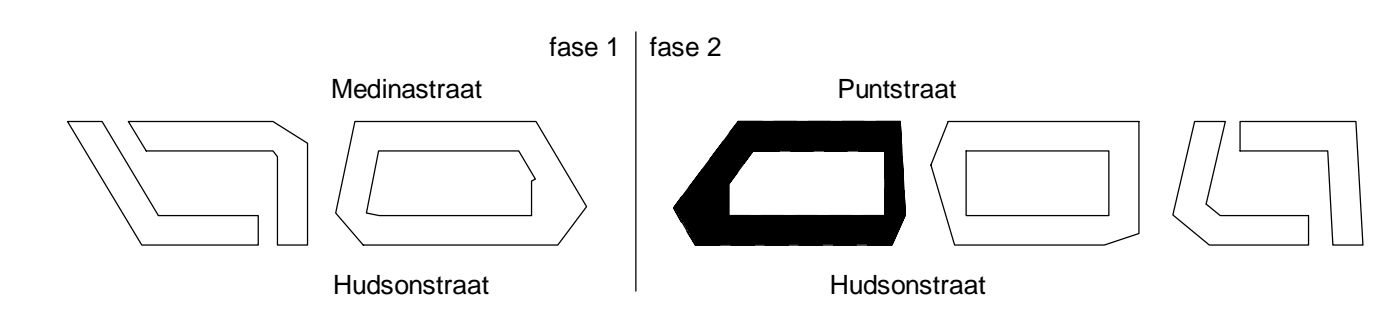

THE HUDSONS

DEFINITIEF beref: Type A Blok 3
 project: The Hudsons Rotterdam, Netherlands

era contour | tbi

datum: 13-09-2019
 getekend: [Signature]
 schaal: 1:50/1:100
 formaat: A0

Zakenvaart 59
 3715 SP Zoetermeer
 Postbus 62
 3700 AB Zoetermeer
 T +31 78 317 01 71
 E info@eracontour.nl
 www.eracontour.nl

bas: Verkoop
 projectnummer: 11153
 tekeningnummer: B9.3_A