





voorgevel
1 : 100

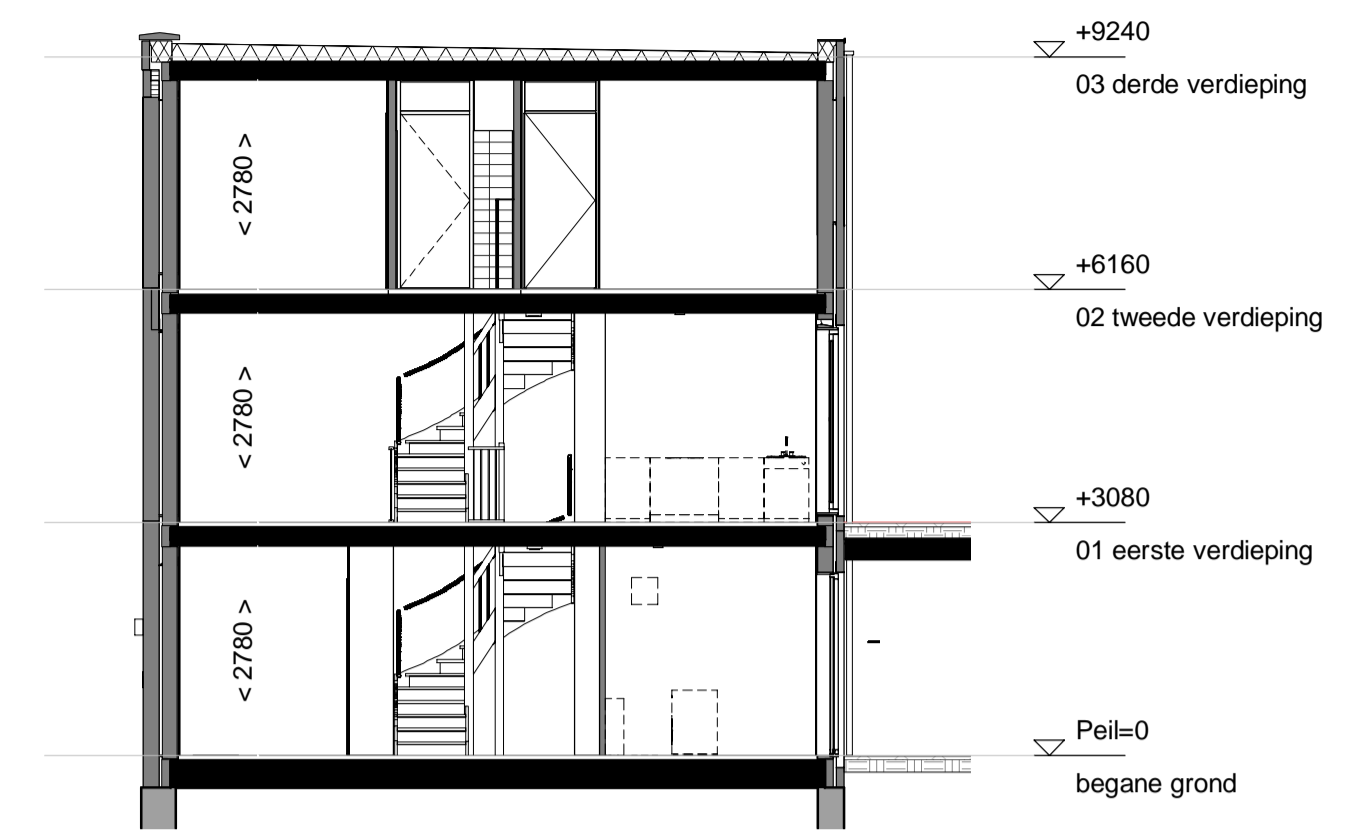


doorsnede
1 : 100




achtergevel
1 : 100

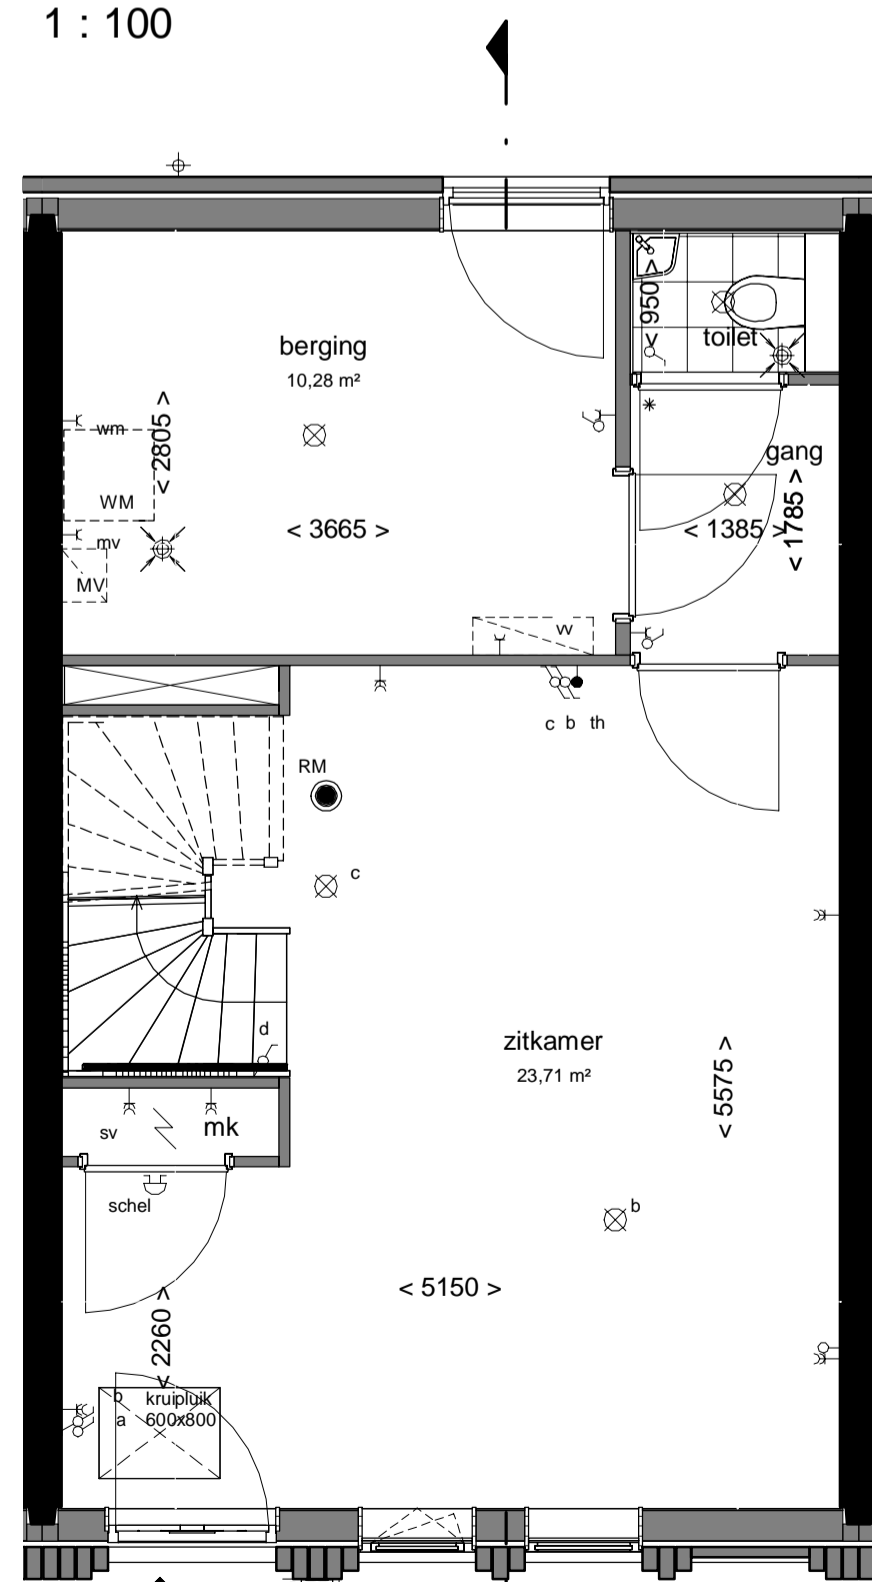

begane grond
1 : 50

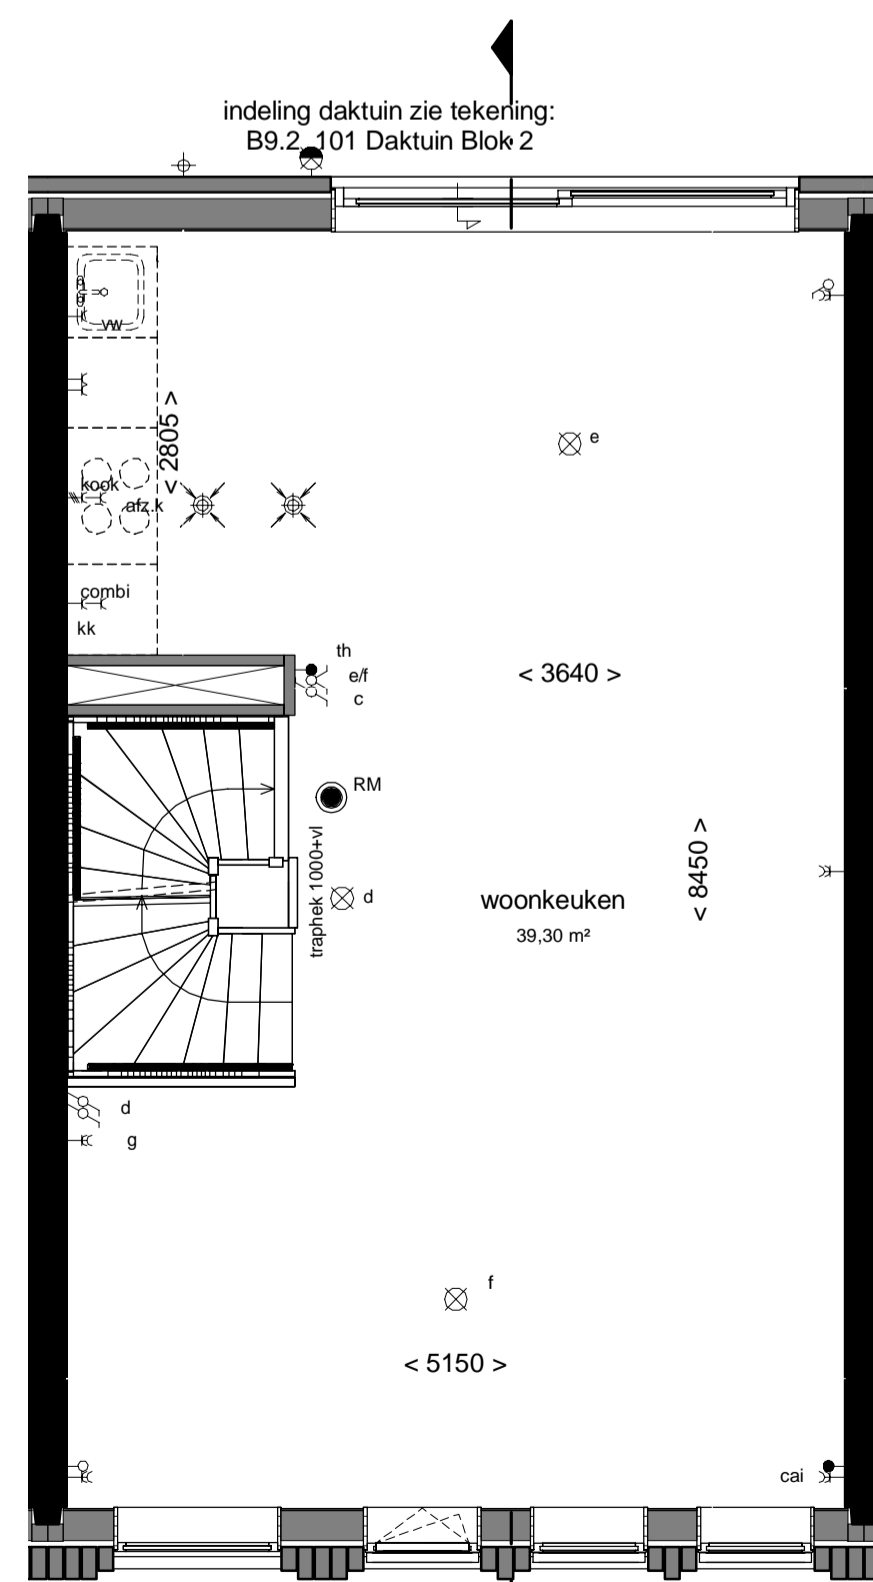

1e verdieping
1 : 50

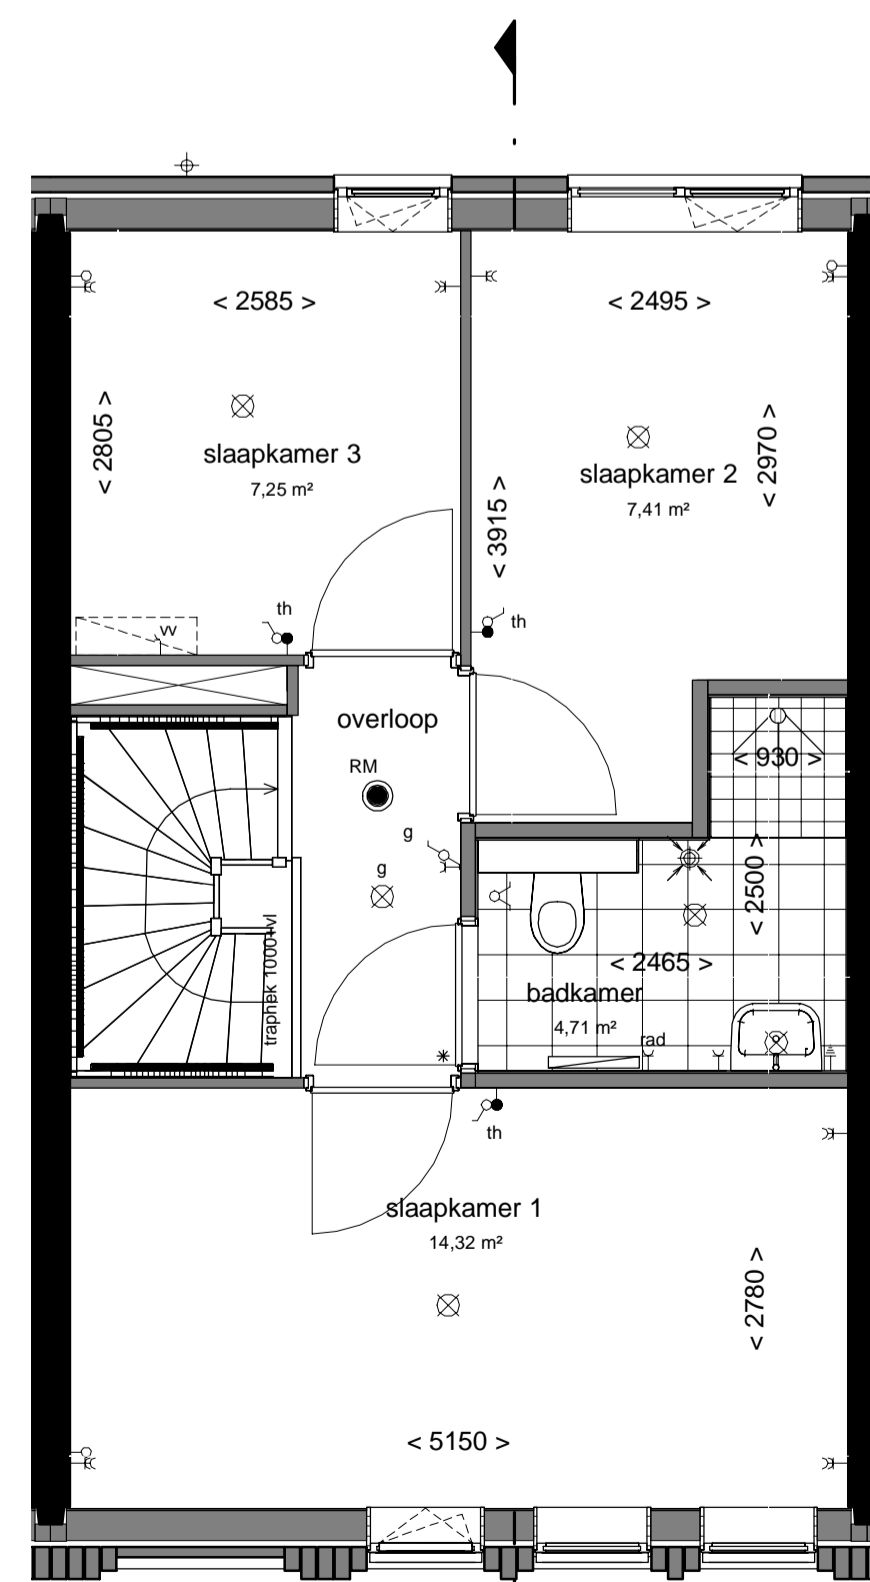

2e verdieping
1 : 50


Renvooi:

+	Hemelwaterafvoer
.	Dorpel
---	Vloerverdeker
s	Suskast
v	Ventilatierooster
⊗	Beldrukker
⊕	Bel schel
⊞	Videofoon
⊞	Rookmelder volgens NEN 2555
⊞	Schakelaar
⊞	Serienschakelaar
⊞	Wisselchakelaar
⊞	3-standen schakelaar
⊞	Centraaldoos met lichtpunt
⊞	Wandlichtpunt binnen
⊞	Wandlichtpunt buiten
⊞	Aansluitpunt zonder armatuur
⊞	Wandcontactdoos
⊞	Wandcontactdoos dubbel geaard horizontaal in inbouwdoos
⊞	Aansluitpunt mechanische ventilatie
⊞	Aansluitpunt wasmachine
⊞	Aansluitpunt wtw-unit
⊞	Aansluitpunt stadsverwarming
⊞	Aansluitpunt vaatwasser
⊞	Aansluitpunt afzuigkap
⊞	Aansluitpunt koelkast
⊞	Aansluitpunt combi
⊞	Aansluitpunt kooktoestel
⊞	Dubbele wandcontactdoos verticaal
⊞	Aansluitpunt Thermostaat
⊞	Aansluitpunt centrale antenne installatie
⊞	Loze leiding
⊞	Aansluitpunt boiler
⊞	Centraal aardingspunt
⊞	Afzuigpunt ventilatie
⊞	Inblaaspunt ventilatie
rad	Opstelplaats design radiator
sv	Stadsverwarming
WTW	Opstelplaats warmerugwinnings unit
WM	Opstelplaats wasmachine
MV	Opstelplaats mechanische ventilatie
< xxxx >	circa maten
---	schematische aanduiding woning positie
---	eigendoms grens

E&W installatie zijn indicatief.
Kleuren en materialen zijn indicatief.
Materialen en afwerking cf. technische omschrijving en technische uitwerking.

verdeling terrastegels in het werk door aannemer te bepalen

Keukeninstallatie of tekening Bruynzeel

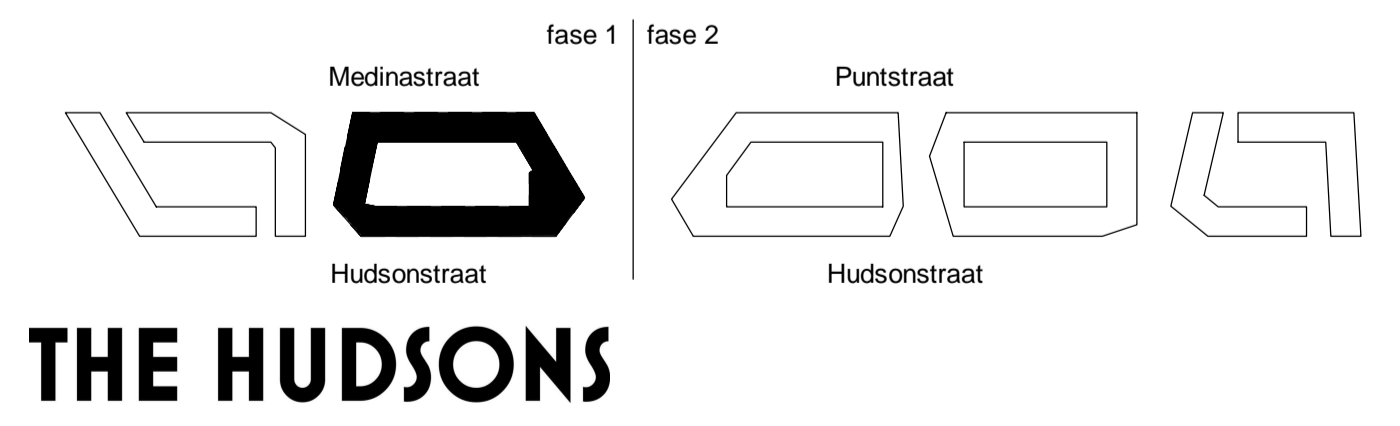

DEFINITIEF

betreft: Type H
Blok 2

project: The Hudsons
Rotterdam, Netherlands

datum: 01-02-2019
fase: Verkoop

getekend: EA/RD

schaal: 1:50/1:100

formaat: A1

tekeningnummer: 11153

era contour | tbi

Zilverstraat 39
2718 RP Zoetermeer
Postbus 62
2700 AB Zoetermeer
T +31 78 317 01 70
E info@eracontour.nl
www.eracontour.nl

211153_Rotterdam/Verkoop/Locatie_11153_Hudsons_Blok2_Bouwno_201912_Cent4