




Voorgevel
1 : 100



Achtergevel
1 : 100

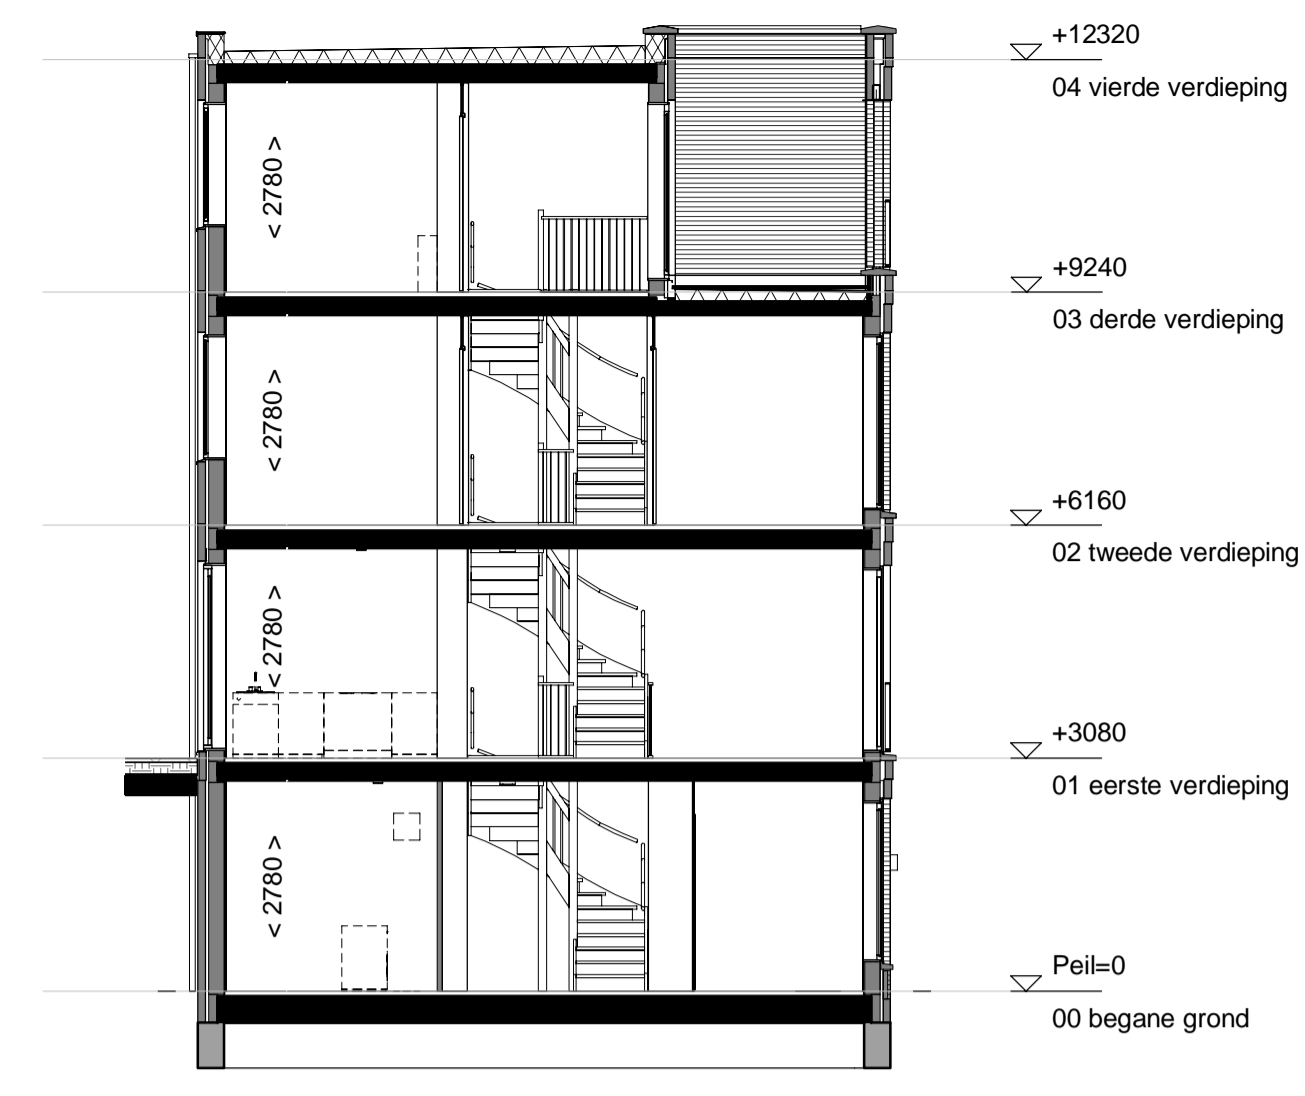

Doorsnede
1 : 100



Doorsnede
1 : 100


Renvooi:

- Hemelwaterafvoer
- Dorpel
- Vloerverdeler
- Suskast
- Ventilatirooster
- Beldrukker
- Bel schel
- Videfoon
- Rookmelder volgens NEN 2555
- Schakelaar
- Serieschakelaar
- Wisselschakelaar
- 3-standen schakelaar
- Centraaldoos met lichtpunt
- Wandlichtpunt binnen
- Wandlichtpunt buiten
- Aansluitpunt zonder armatuur
- Wandcontactdoos
- Wandcontactdoos dubbel geaard horizontaal in inbouwdoos
- Aansluitpunt mechanische ventilatie
- Aansluitpunt wasmachine
- Aansluitpunt wtw-unit
- Aansluitpunt stadsverwarming
- Aansluitpunt vaatwasser
- Aansluitpunt afzuigkap
- Aansluitpunt koelkast
- Aansluitpunt combi
- Aansluitpunt kooktoestel
- Dubbele wandcontactdoos verticaal
- Aansluitpunt Thermostaat
- Aansluitpunt centrale antenne installatie
- Loze leiding
- Aansluitpunt boiler
- Centraal aardingspunt
- Afzuigpunt ventilatie
- Inblaaspunt ventilatie
- Opstelplaats design radiator
- sv
- WTW
- Opstelplaats warmerugwinnings unit
- WM
- Opstelplaats mechanische ventilatie
- circa maten
- schematische aanduiding woning positie
- eigendoms grens


E&W installatie zijn indicatief.
 Kleuren en materialen zijn indicatief.
 Materialen en afwerking cf. technische omschrijving en technische uitwerking

verdeling terrastegels in het werk door aannemer te bepalen


Keukeninstallatie cf tekening Bruynzeel

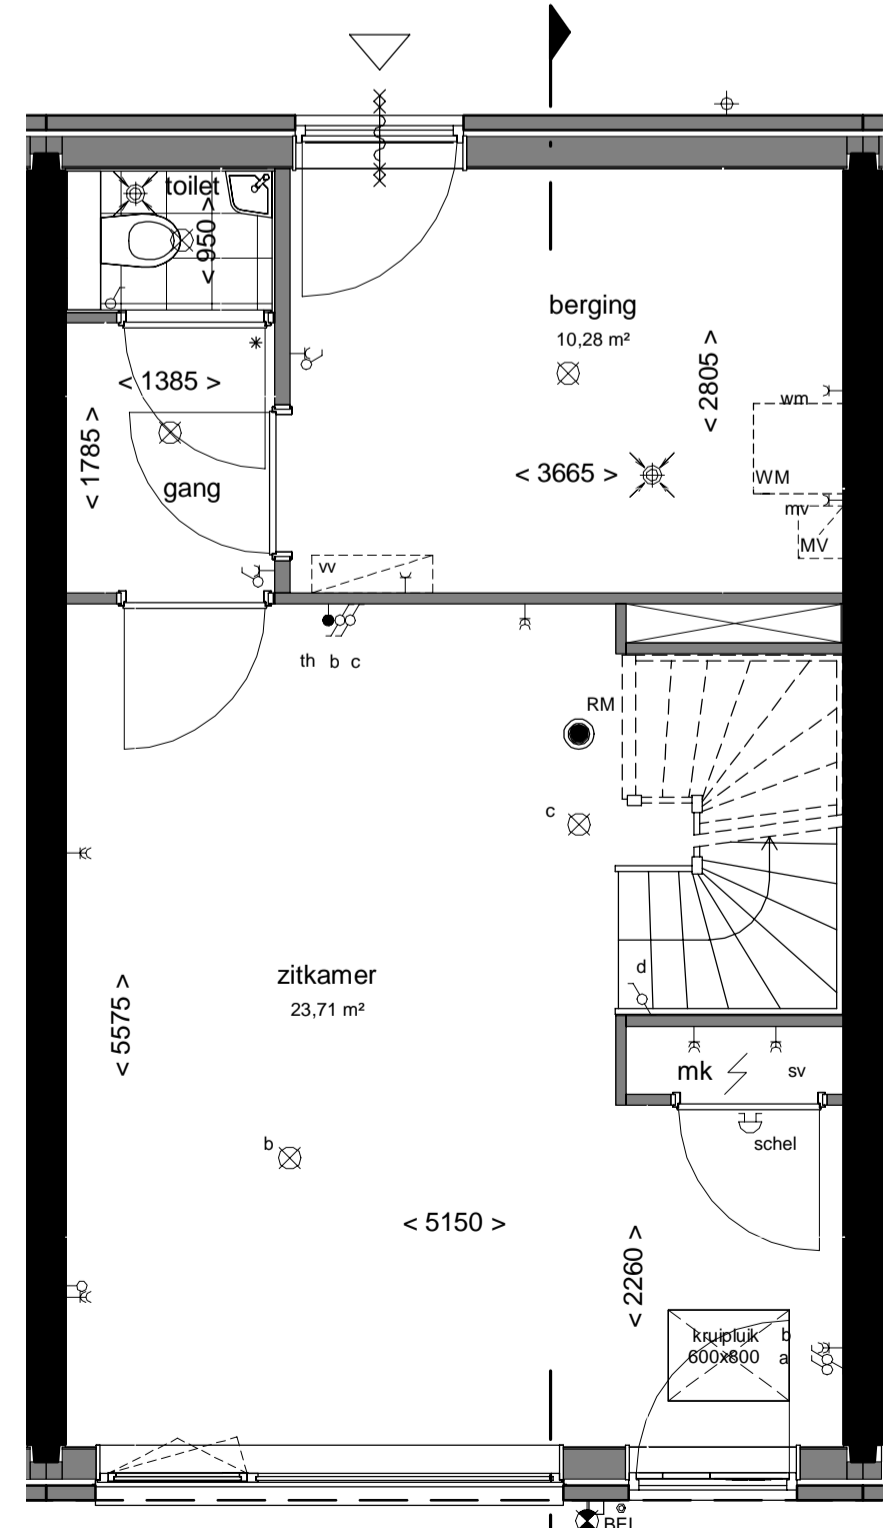


Bouwnummer: 4.102 en 4.106
begane grond
1 : 50

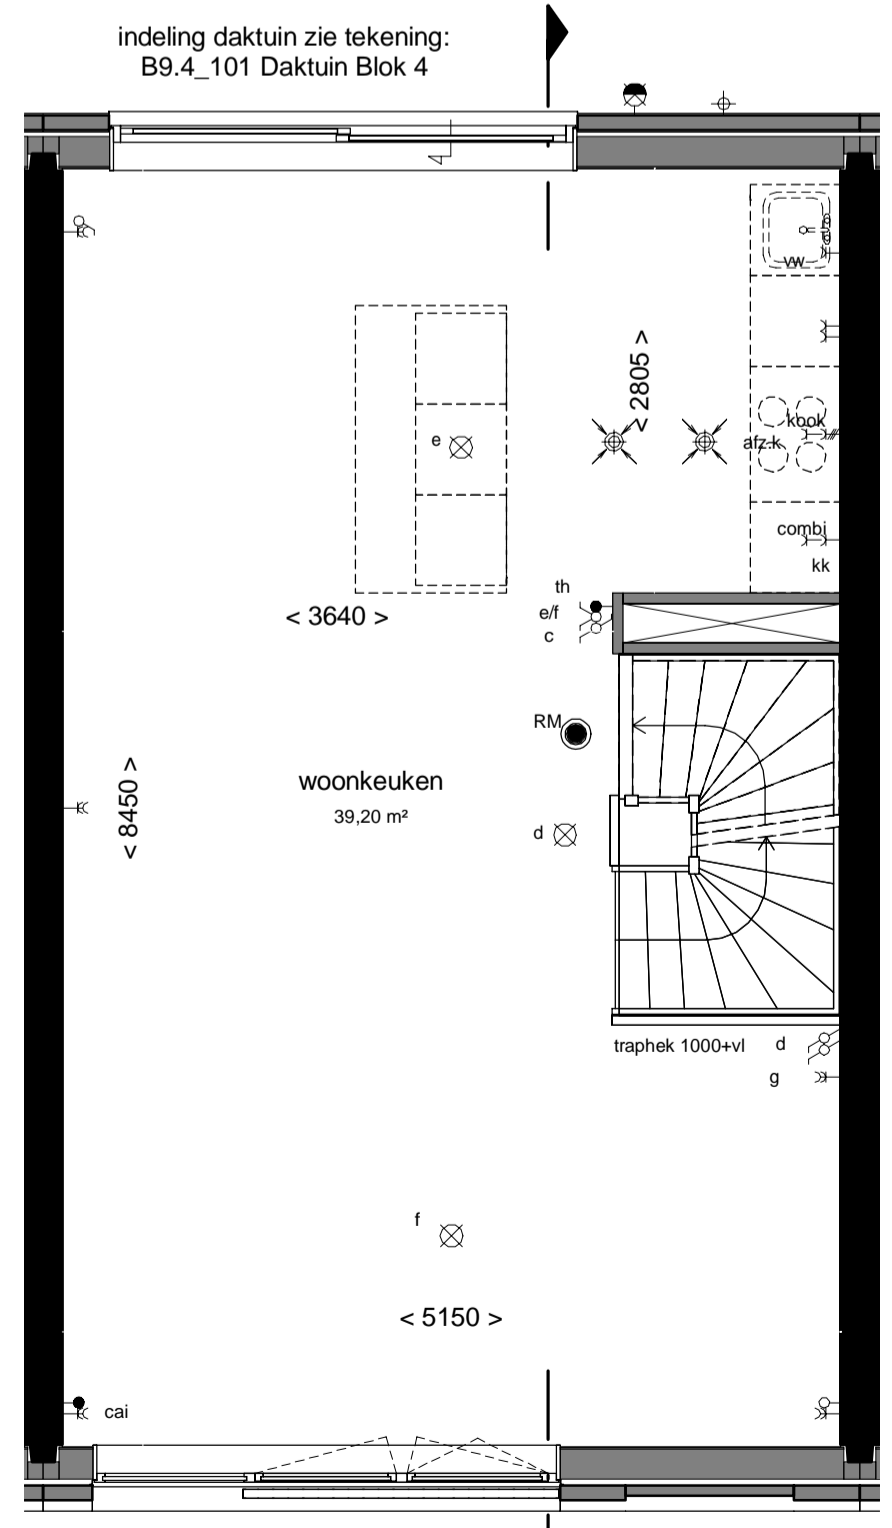


1e verdieping
1 : 50

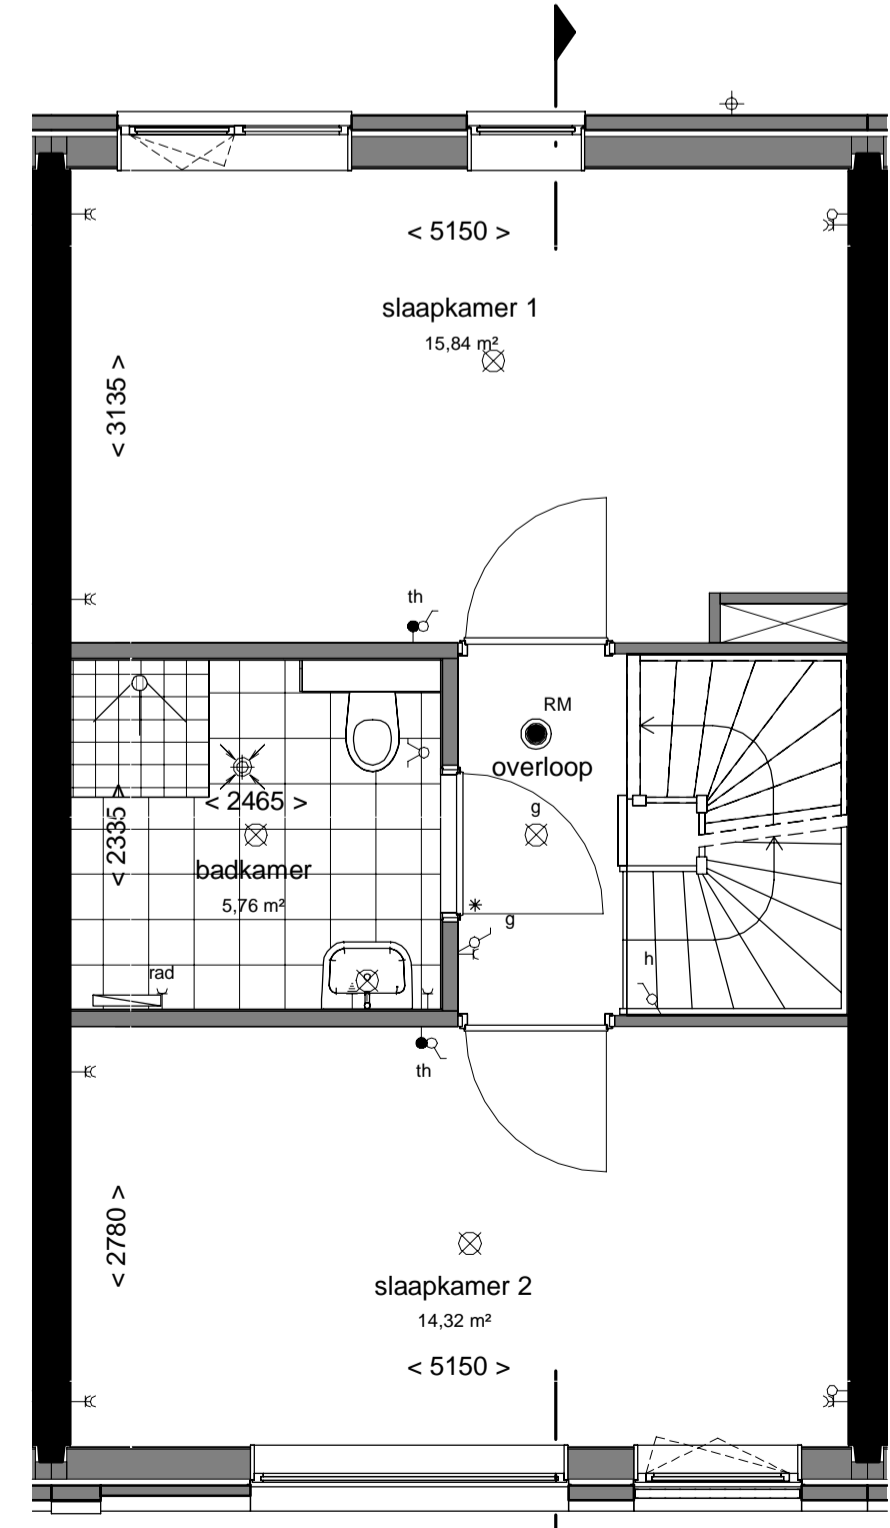


2e verdieping
1 : 50

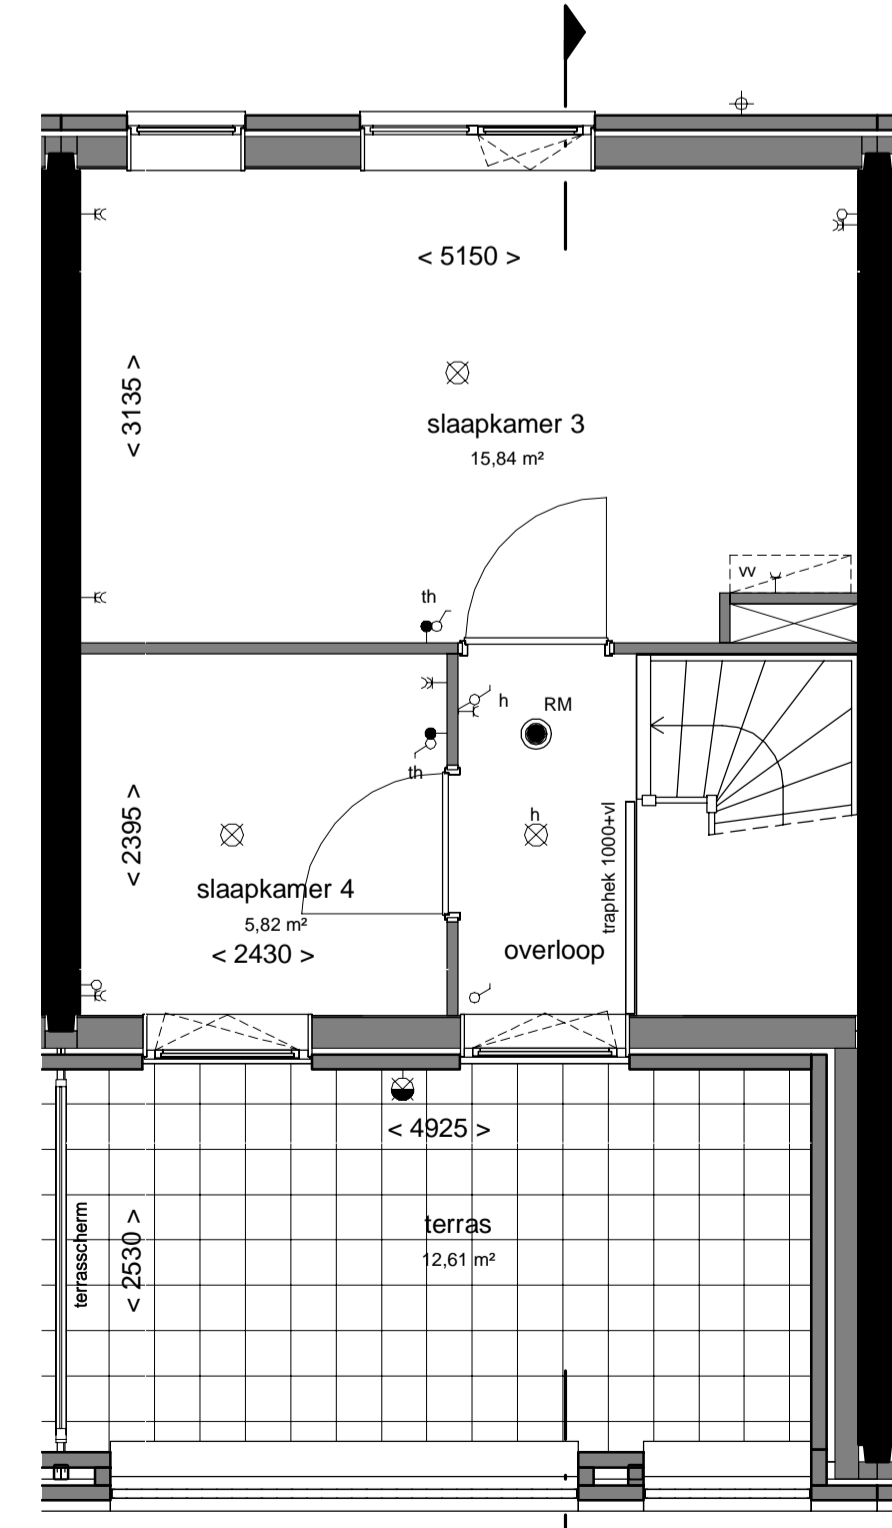

Bouwnummer 102
3e verdieping
1 : 50

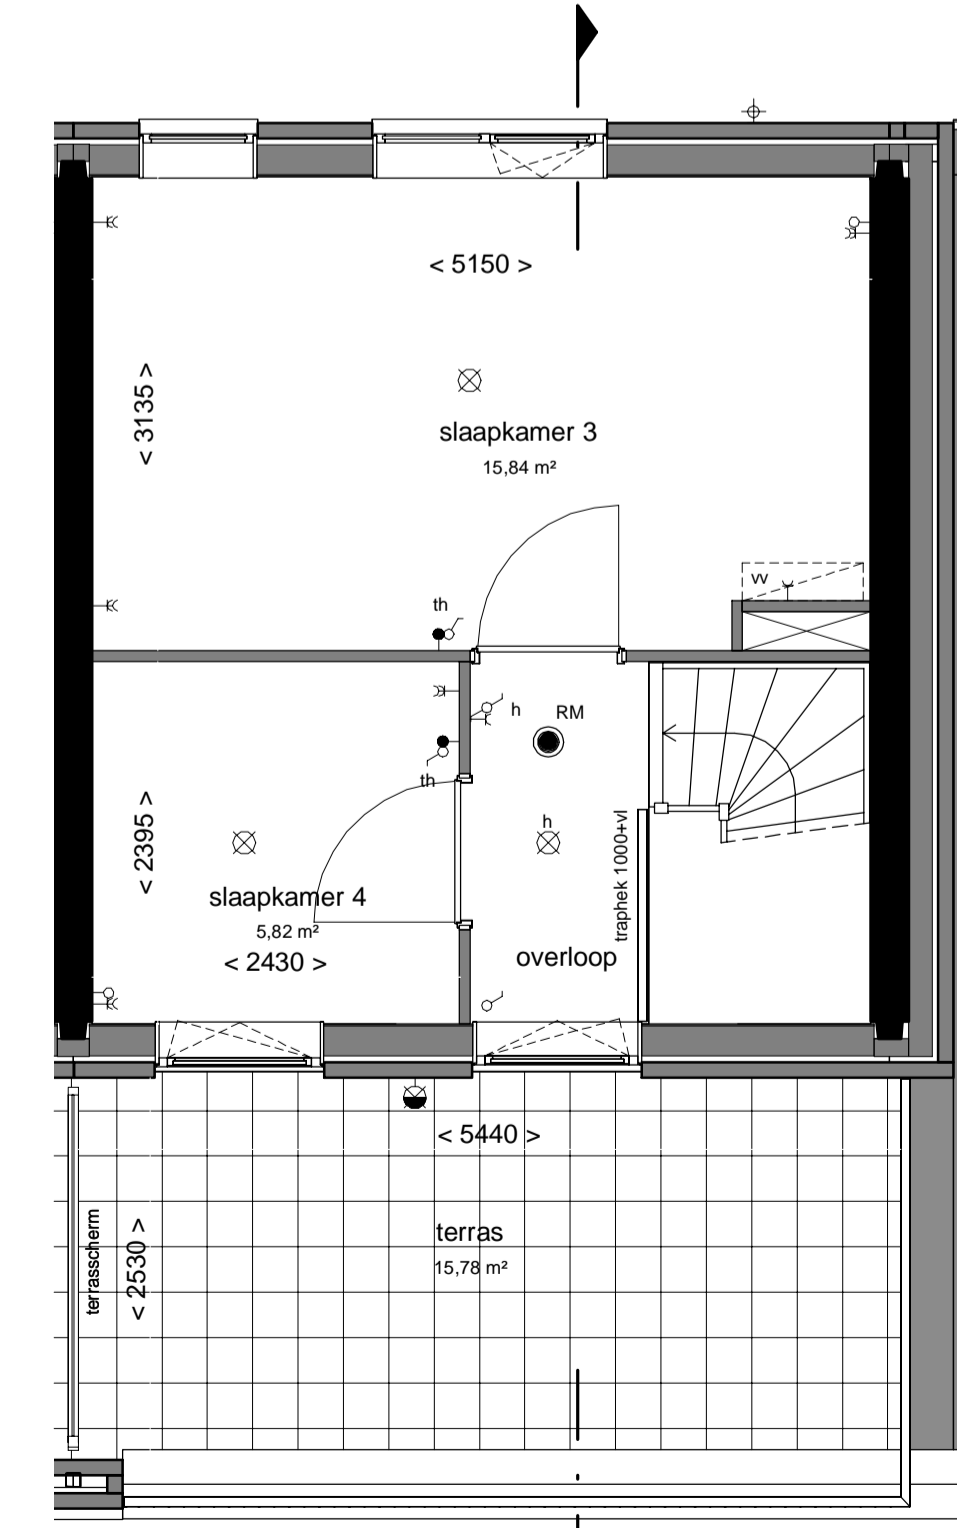

Bouwnummer 106
3e verdieping
1 : 50

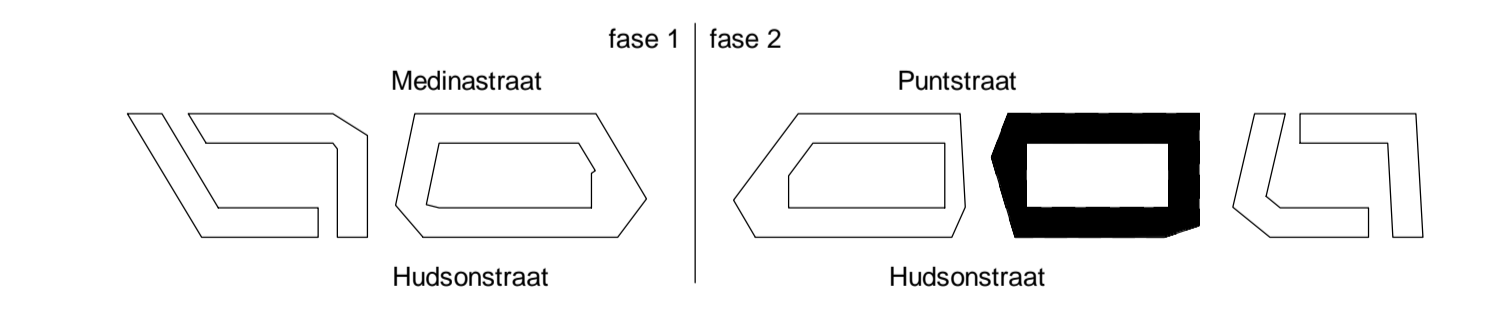

THE HUDSONS

DEFINITIEF

betreft:
 Type D
 Blok 4
 project:
 The Hudsons
 Rotterdam, Netherlands

era contour | tbi

datum: 07-06-2019
 getekend: JAWK
 schaal: 1:50/1:100
 formaat: A1

projectnummer: 11153
 tekeningnummer: B9.4_D

J:\1103_Robert\B9.4_D\Plan_LandMA_1103_Hudsons_PNO_Bookend\B9.4_D_CentralCover.rvt