




voorgevel
1 : 100




achtergevel
1 : 100




doorsnede
1 : 100

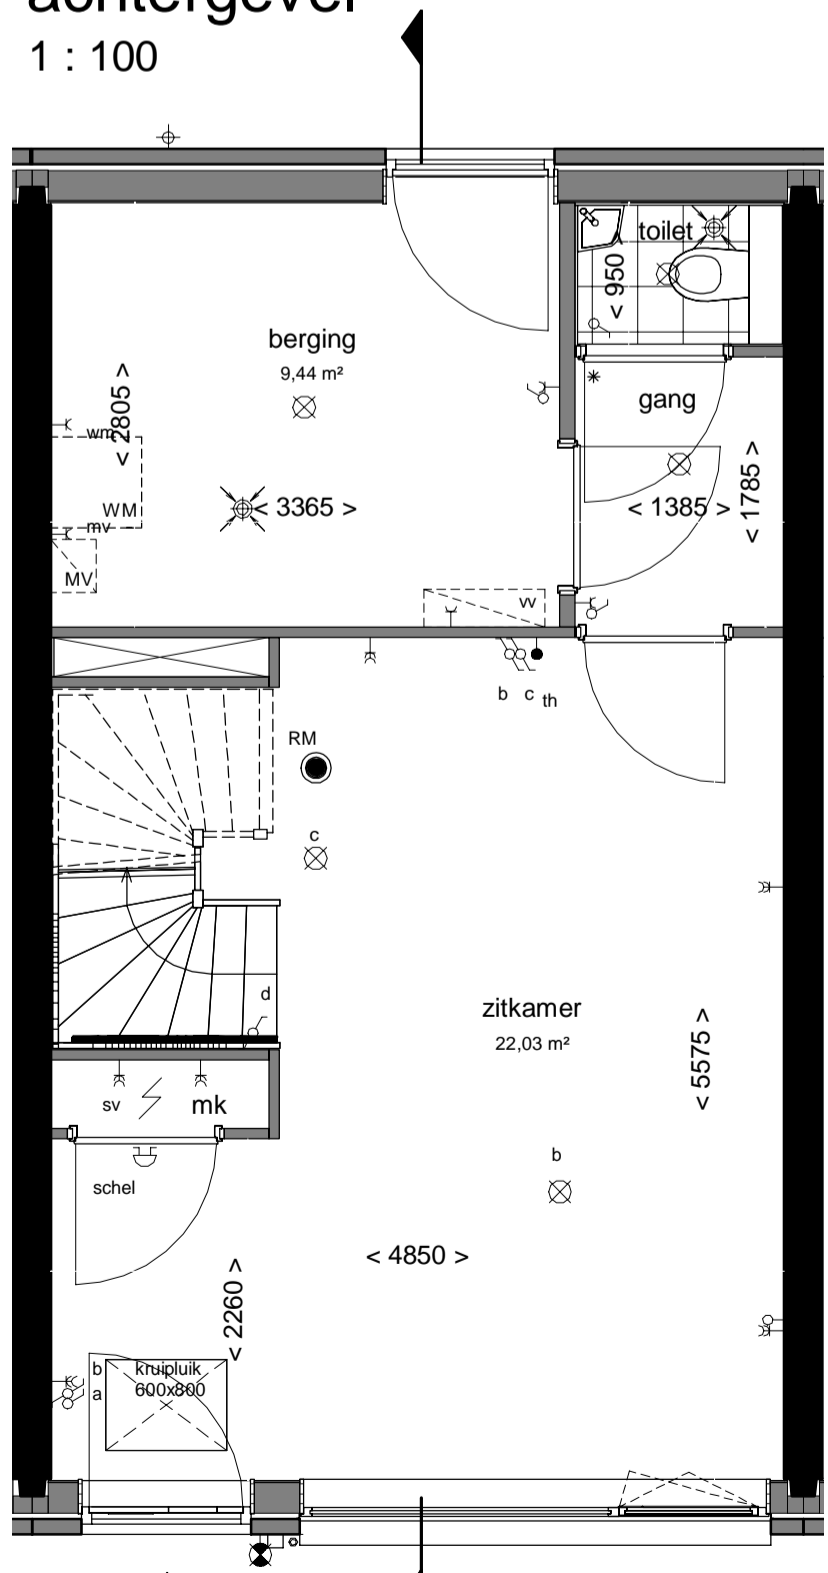


begane grond
1 : 50

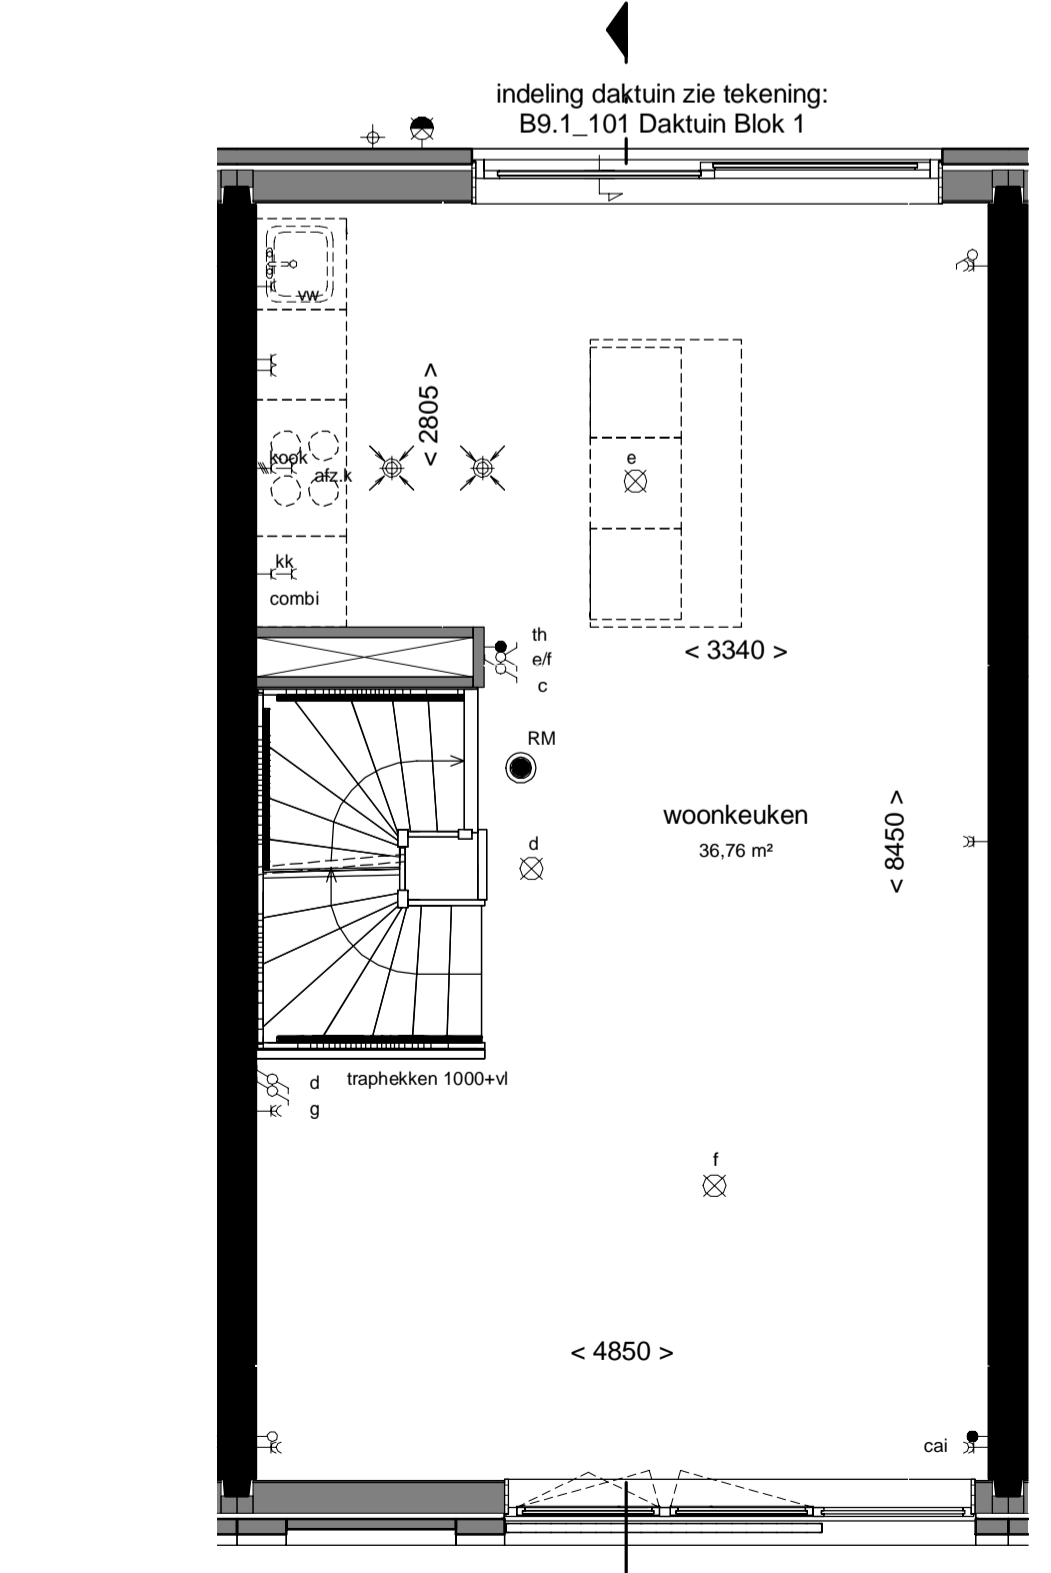

1e verdieping
1 : 50

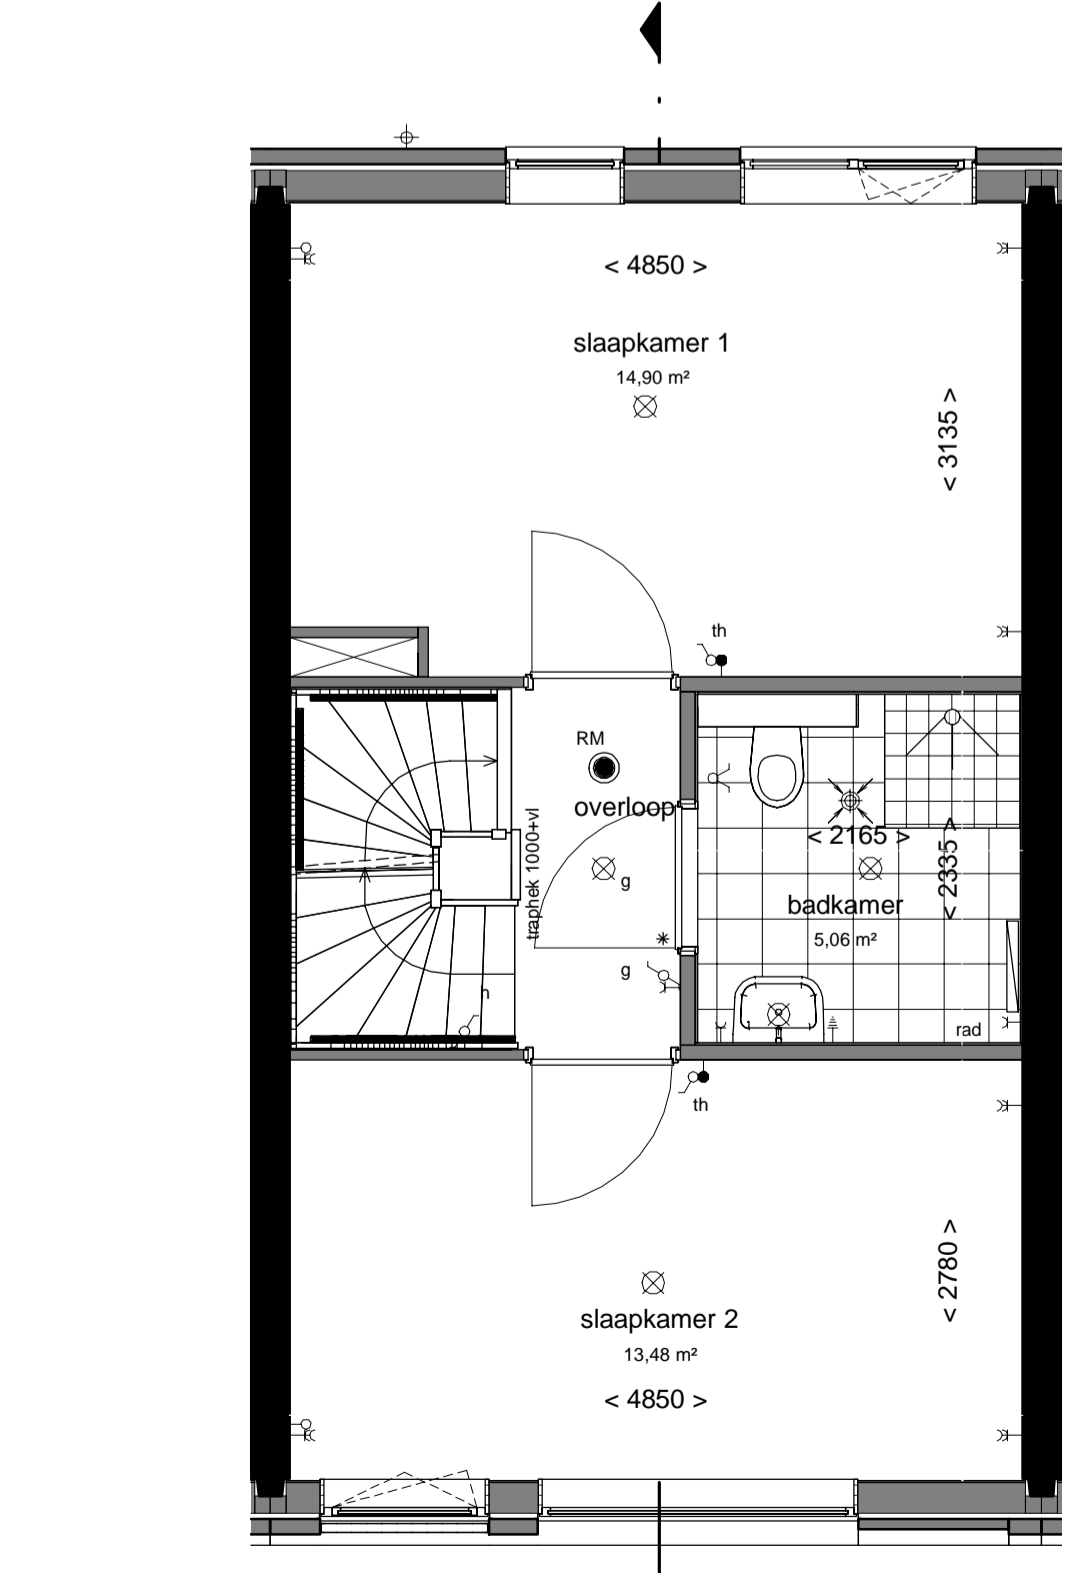

2e verdieping
1 : 50

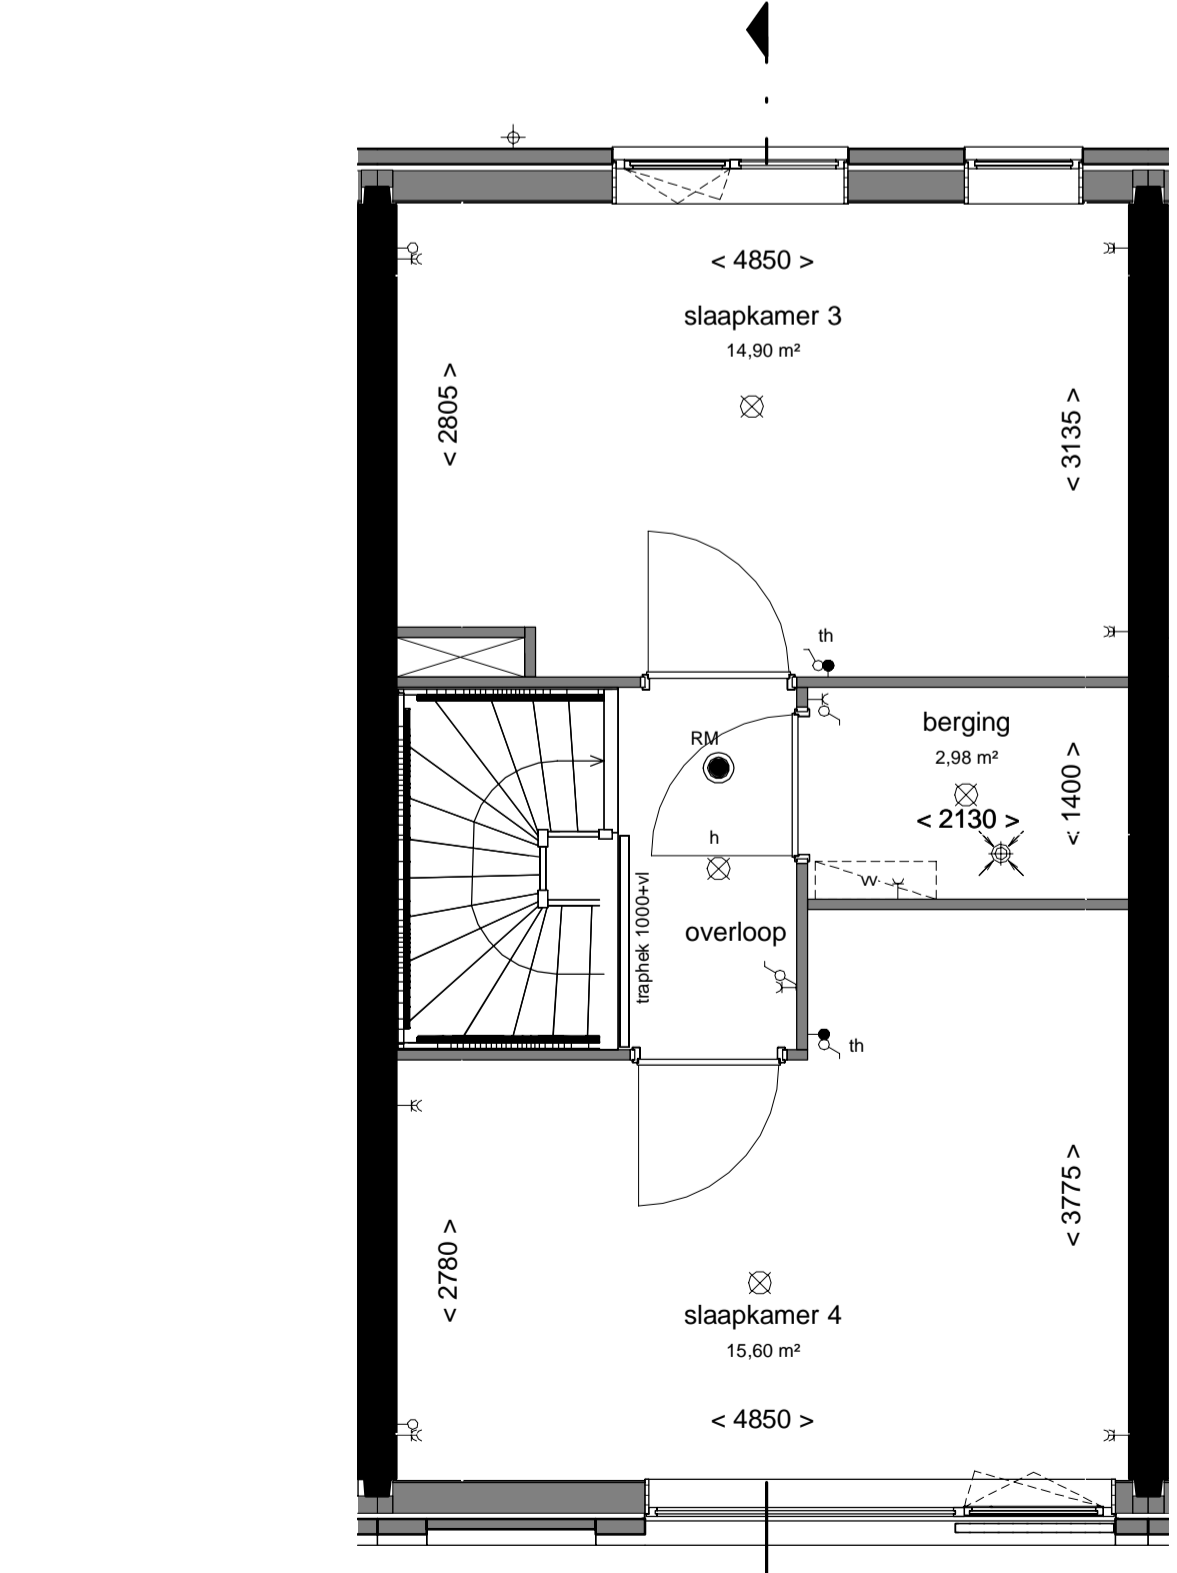

3e verdieping
1 : 50

Renvooi:

- Hemelwaterafvoer
- Dorpel
- Vloerverdelers
- Suskast
- Ventilatieopeningen
- Beldrukker
- Bel schel
- Videofoon
- Rookmelder volgens NEN 2555
- Schakelaar
- Serieschakelaar
- Wisselschakelaar
- 3-standen schakelaar
- Centraaldoos met lichtpunt
- Wandlichtpunt binnen
- Wandlichtpunt buiten
- Aansluitpunt zonder armatuur
- Wandcontactdoos
- Wandcontactdoos dubbel geaard horizontaal in inbouwdoos
- Aansluitpunt mechanische ventilatie
- Aansluitpunt wasmachine
- Aansluitpunt wtw-unit
- Aansluitpunt stadsverwarming
- Aansluitpunt vaatwasser
- Aansluitpunt afzuigkap
- Aansluitpunt koelkast
- Aansluitpunt combi
- Aansluitpunt kooktoestel
- Dubbele wandcontactdoos verticaal
- Aansluitpunt Thermostaat
- Aansluitpunt centrale antenne installatie
- Loze leiding
- Aansluitpunt boiler
- Centraal aardingspunt
- Afzuigpunt ventilatie
- Inblaaspunt ventilatie
- Opstelplaats design radiator
- sv Stadsverwarming
- WTW Opstelplaats warmerugwinning
- WM Opstelplaats wasmachine
- MV Opstelplaats mechanische ventilatie
- < xxxx > circa maten
- schematische aanduiding woning positie
- eigendoms grens

E&W installatie zijn indicatief.
 Kleuren en materialen zijn indicatief.
 Materialen en afwerking cf. technische omschrijving en technische uitwerking

verdeling terrastegels in het werk door aannemer te bepalen

Keukeninstallatie cf. tekening Bruynzeel

Medinastraat fase 1

Hudsonstraat

THE HUDSONS

Puntstraat fase 2

Hudsonstraat

DEFINITIEF

betreft:
Type A
Blok 1

project:
The Hudsons
Rotterdam, Netherlands

era contour | TBI

datum:
01-02-2019

getekend:
EA/RD

schaal:
1:50/1:100

formaat:
A1

projectnummer:
Verkoop 11153

tekeningnummer:
B9.1_A

Zilverstraat 39
2718 RP Zoetermeer
Postbus 62
2700 AB Zoetermeer
T +31 78 317 01 70
E info@eracontour.nl
www.eracontour.nl