




voorgevel  
1 : 100




achtergevel  
1 : 100




doorsnede  
1 : 100

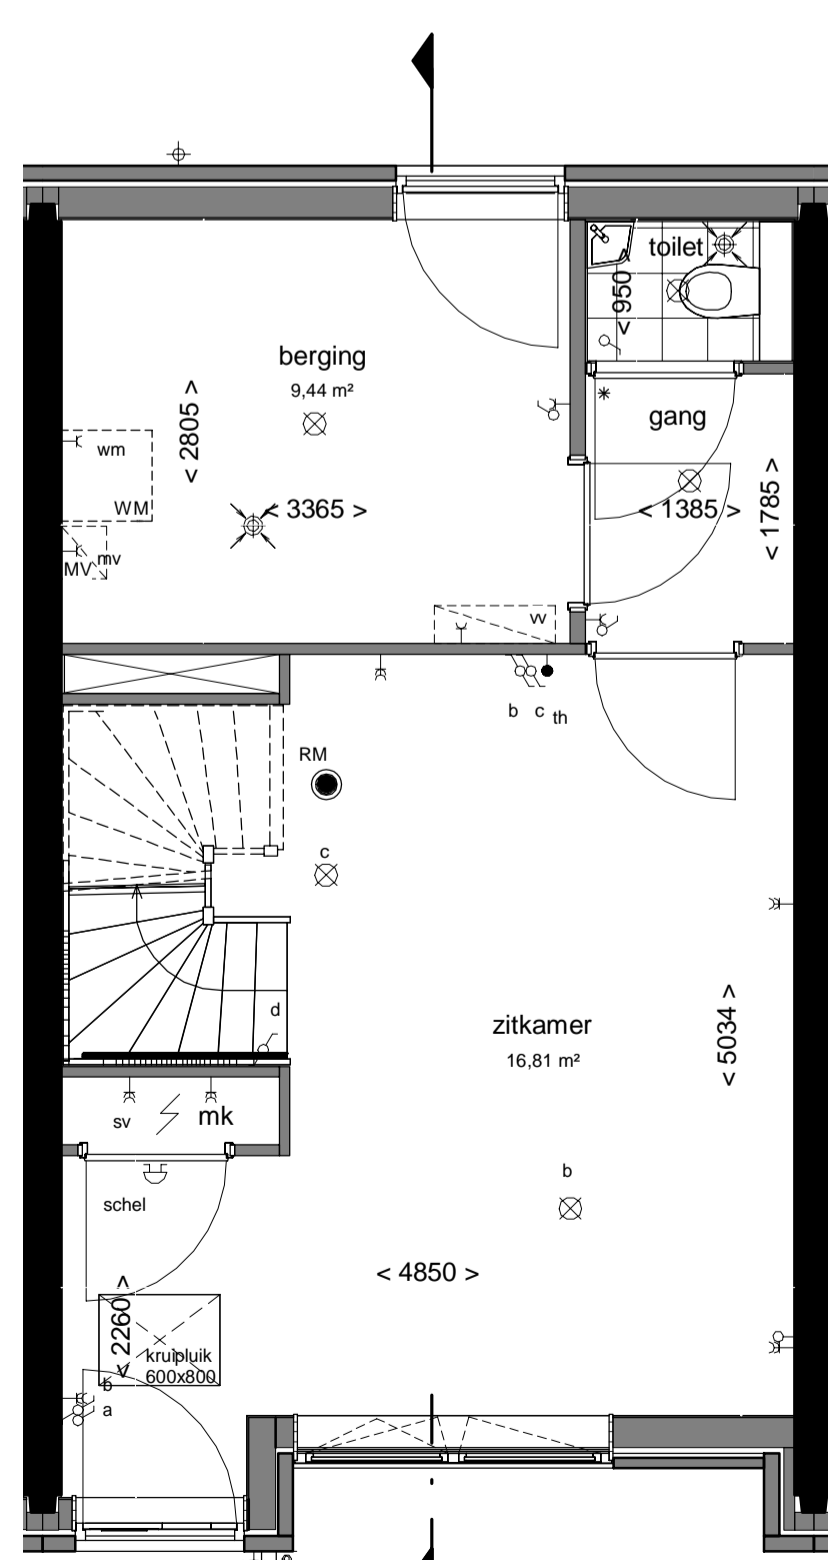


begane grond  
1 : 50

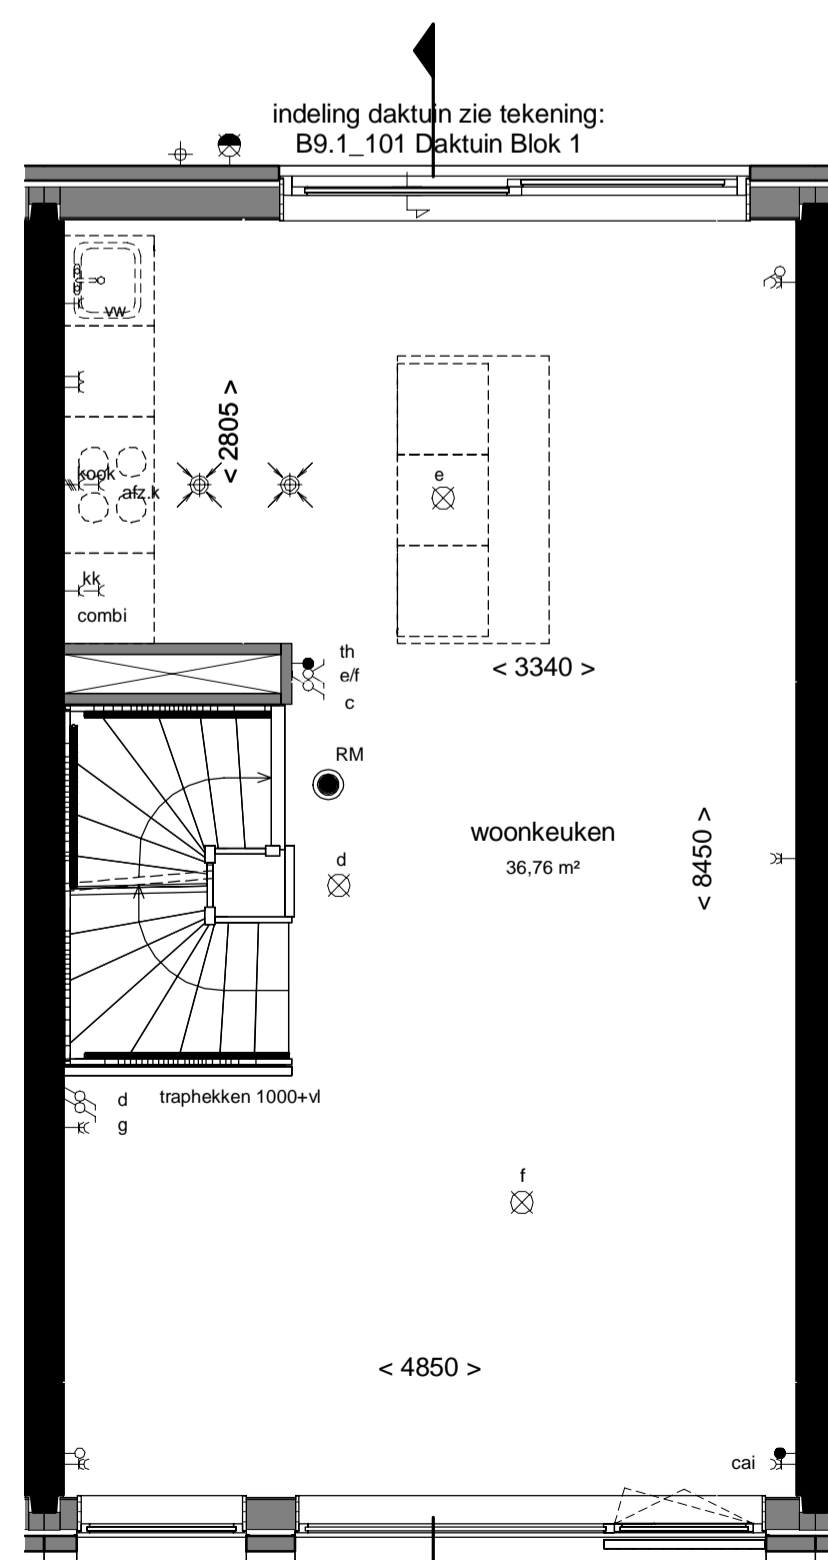

1e verdieping  
1 : 50

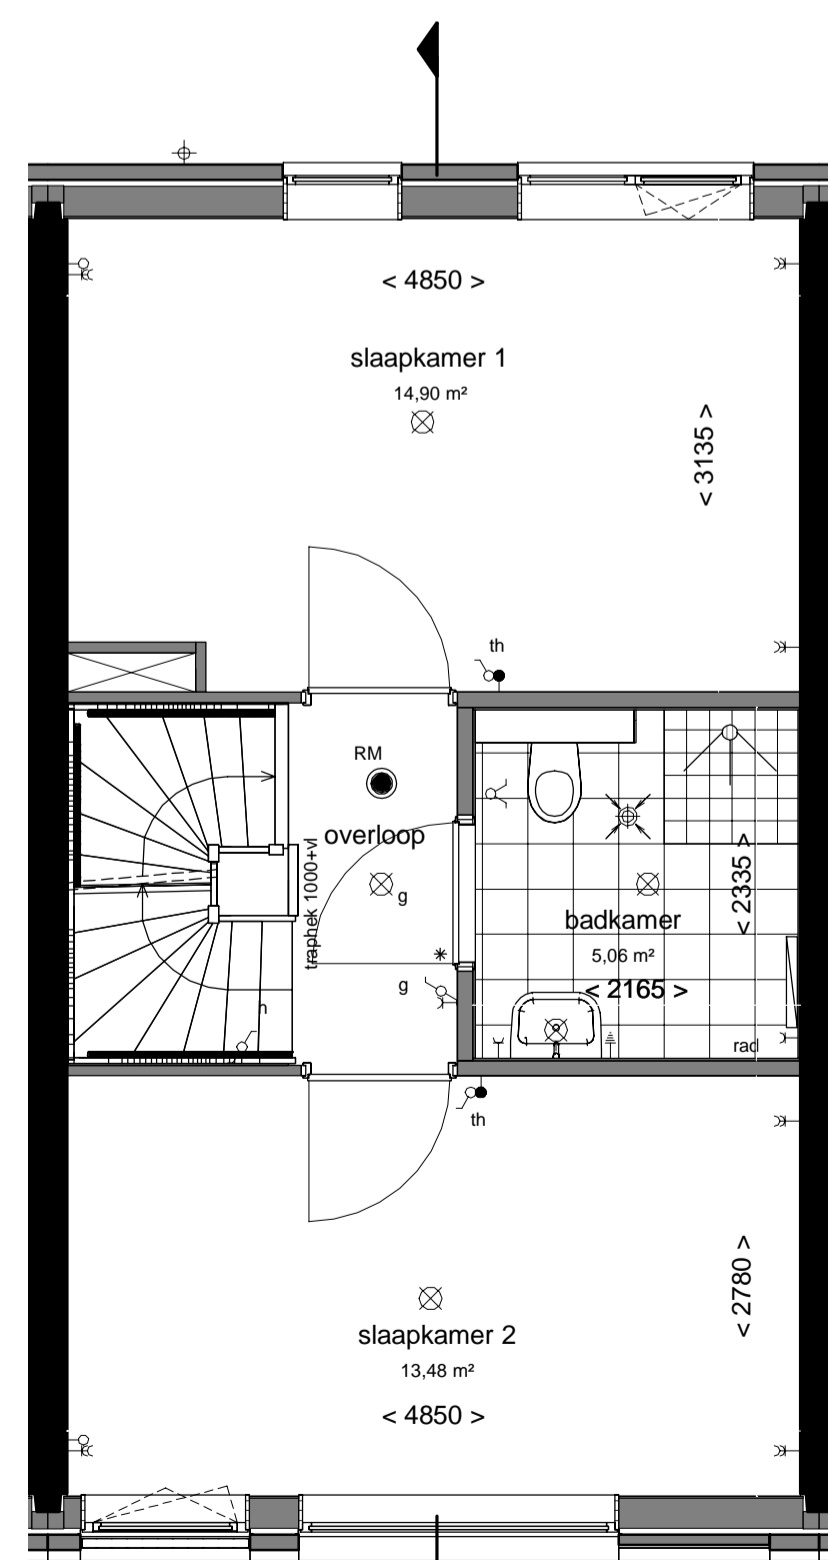

2e verdieping (gevel afhankelijk van bouwnummer)  
1 : 50

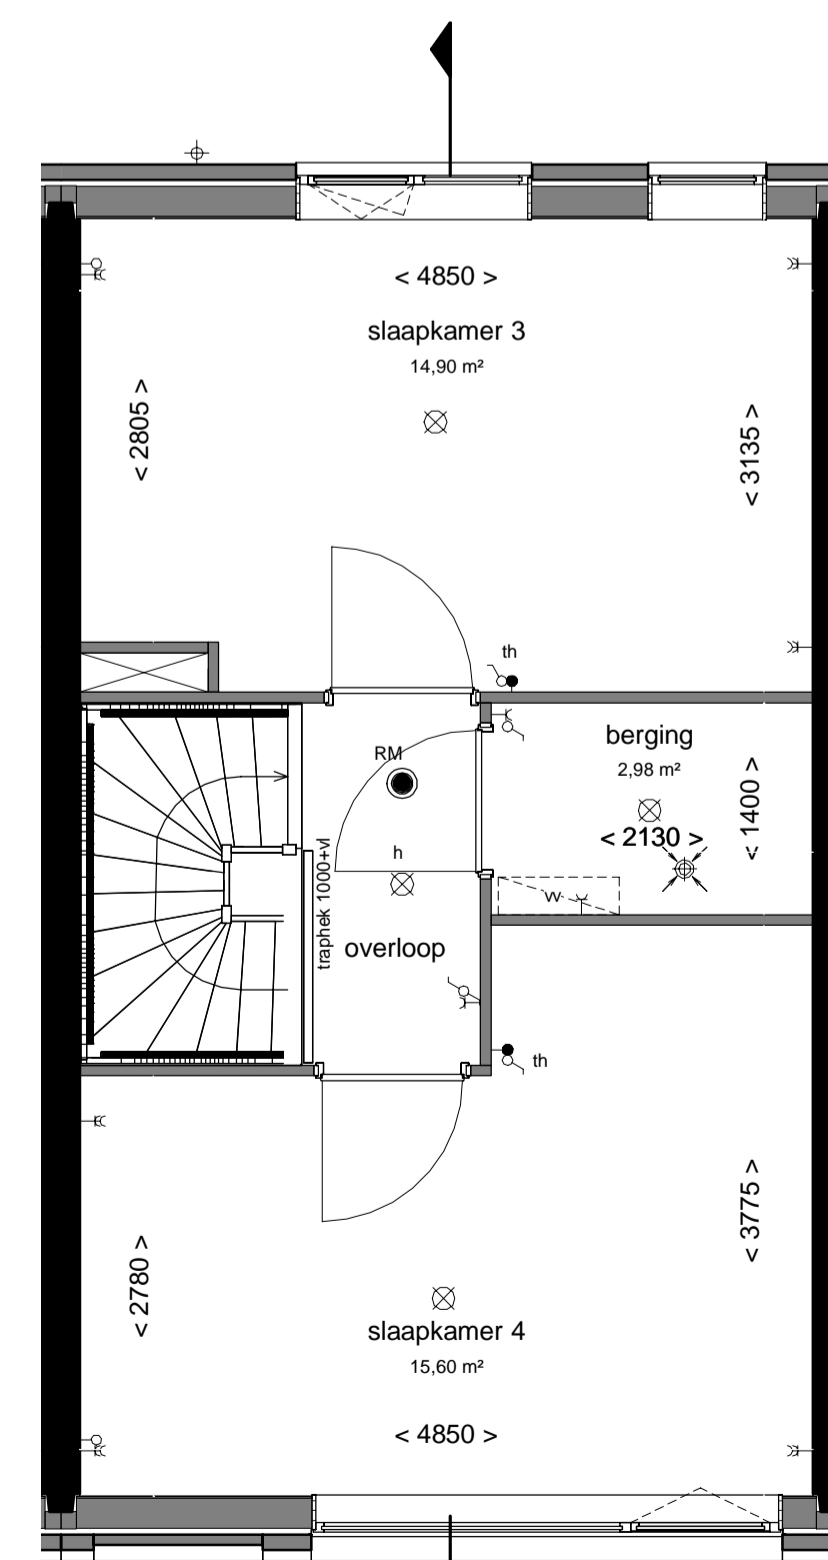

3e verdieping  
1 : 50

**Renvooi:**

- Hemelwaterafvoer
- Dorpel
- Vloerverdelers
- Suskast
- Ventilatieopening
- Beldrukker
- Bel schel
- Videofoon
- Rookmelder volgens NEN 2555
- Schakelaar
- Serieschakelaar
- Wisselschakelaar
- 3-standen schakelaar
- Centraaldoos met lichtpunt
- Wandlichtpunt binnen
- Wandlichtpunt buiten
- Aansluitpunt zonder armatuur
- Wandcontactdoos
- Wandcontactdoos dubbel geaard horizontaal in inbouwdoos
- Aansluitpunt mechanische ventilatie
- Aansluitpunt wasmachine
- Aansluitpunt wtw-unit
- Aansluitpunt stadsverwarming
- Aansluitpunt vaatwasser
- Aansluitpunt afzuigkap
- Aansluitpunt koelkast
- Aansluitpunt combi
- Aansluitpunt kooktoestel
- Dubbele wandcontactdoos verticaal
- Aansluitpunt Thermostaat
- Aansluitpunt centrale antenne installatie
- Loze leiding
- Aansluitpunt boiler
- Centraal aardingspunt
- Afzuigpunt ventilatie
- Inblaaspunt ventilatie
- Opstelplaats design radiator
- Stadsverwarming
- WTW Opstelplaats warmerugwinning unit
- WM Opstelplaats wasmachine
- MV Opstelplaats mechanische ventilatie
- circa maten
- schematische aanduiding woning positie
- eigendoms grens

E&W installatie zijn indicatief.  
 Kleuren en materialen zijn indicatief.  
 Materialen en afwerking cf. technische omschrijving en technische uitwerking

verdeling terrastegels in het werk door aannemer te bepalen

Keukeninstallatie cf. tekening Bruynzeel

Medinastraat fase 1 | fase 2

Hudsonstraat

**THE HUDSONS**

Puntstraat

Hudsonstraat

**DEFINITIEF**

betreft:  
Type A1  
Blok 1

project:  
The Hudsons  
Rotterdam, Netherlands

datum:  
01-02-2019

getekend:  
EA/RD

schaal:  
1:50/1:100

formaat:  
A1

era contour | tbi

Zilverstraat 39  
2718 RP Zoetermeer  
Postbus 62  
2700 AB Zoetermeer  
T +31 78 317 01 70  
E info@eracontour.nl  
www.eracontour.nl

tekeningnummer:  
B9.1\_A1

**Verkoop 11153**