


1.3.3.67 Svedex binnendeuren

a BEL

zw 2.1.26

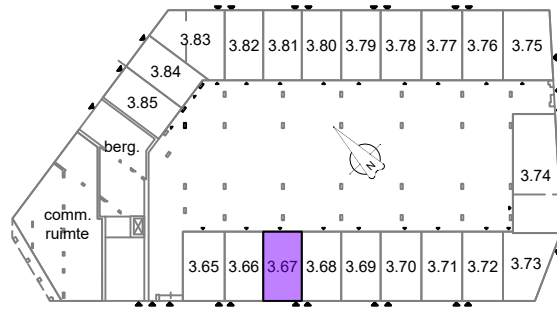

**THE HUDSONS**

Zilverstraat 39  
2718 RP Zoetermeer  
Postbus 62  
2700 AB Zoetermeer  
T +31 79 317 0170  
www.eracontour.nl






bouwnummer:  
**3.67**

onderwerp:  
woningplattegrond  
**DEFINITIEF**

De aangegeven maatvoering is indicatief.  
Aan deze tekening kunnen geen rechten worden ontleend.

handtekening voor akkoord:	tekening gewijzigd:	datum tekening:	getekend:	schaal:	formaat:
.....	A. -	05-10-2020	YR	1:50	A4
alle voorgaande versies komen hiermee te vervallen	B. -				
	C. -				
	D. -				
	E. -				
	projectnummer:	woningtype:	woonlaag:	tekeningnummer:	
	2308	Asp	begane grond	3.67-00	

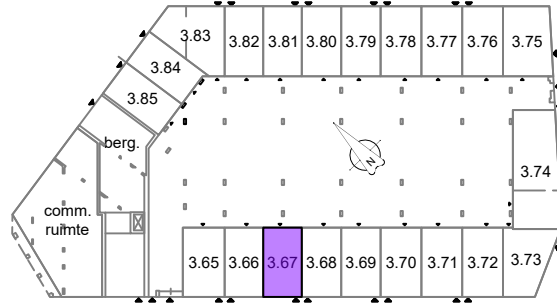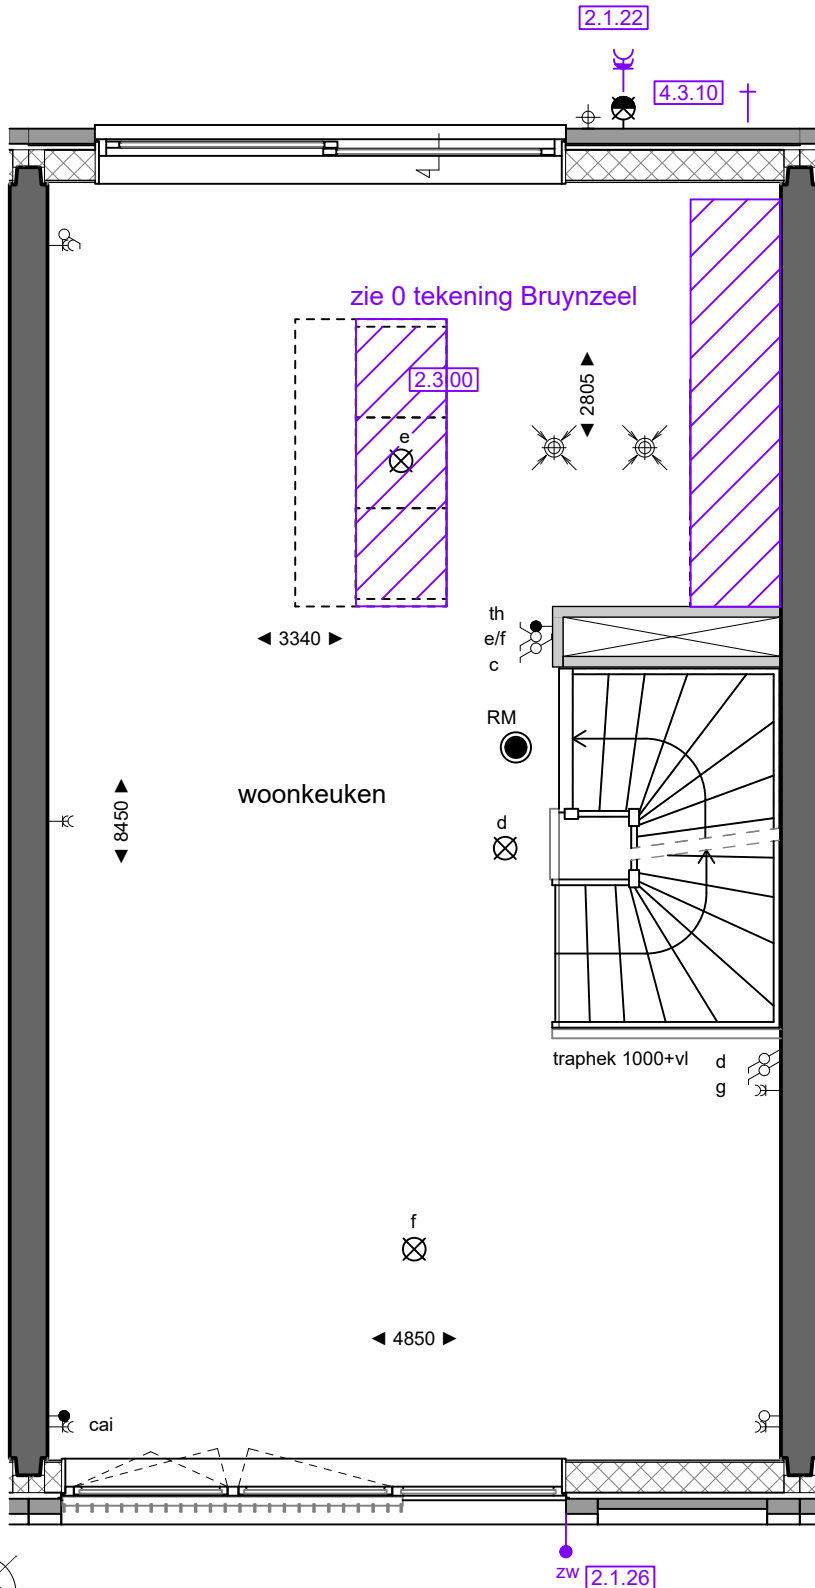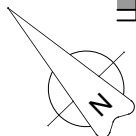

**THE HUDSONS**

Zilverstraat 39  
2718 BP Zoetermeer  
Postbus 62  
2700 AB Zoetermeer  
T +31 79 317 0170  
www.erascontour.nl



handtekening voor akkoord: .....

alle voorgaande versies komen hiermee te vervallen

onderwerp:  
woningplattegrond




**DEFINITIEF**

project:  
The Hudsons te Rotterdam  
Blok 3

bouwnummer:  
**3.67**

De aangegeven maatvoering is indicatief.  
Aan deze tekening kunnen geen rechten worden ontleend.

tekening gewijzigd:	datum tekening:	getekend:	schaal:	formaat:
A. -	05-10-2020	YR	1:50	A4
B. -				
C. -	projectnummer:	woningtype:	woonlaag:	tekeningnummer:
D. -	2308	Asp	1e verdieping	3.67-01
E. -				

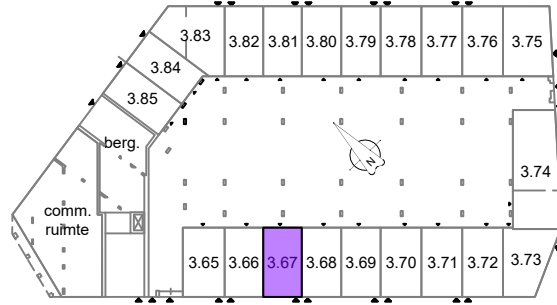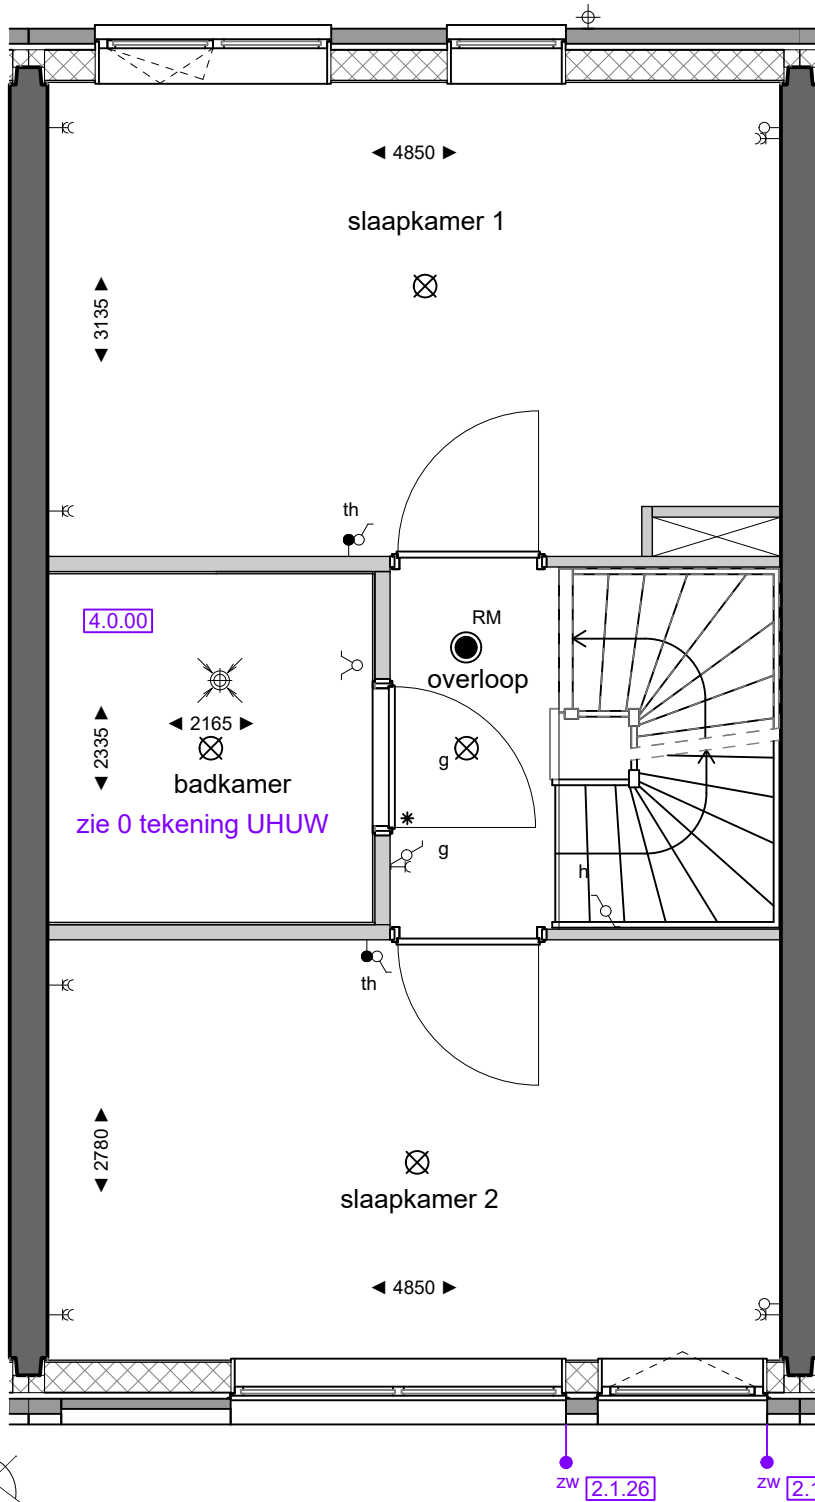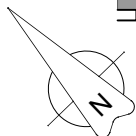

**THE HUDSONS**

Zilverstraat 39  
2718 BP Zoetermeer  
Postbus 62  
2700 AB Zoetermeer  
T +31 79 317 0170  
h@eracontour.nl  
www.eracontour.nl



handtekening voor akkoord: .....

alle voorgaande versies komen hiermee te vervallen

onderwerp:  
woningplattegrond




**DEFINITIEF**

project:  
**The Hudsons te Rotterdam**  
**Blok 3**

bouwnummer:  
**3.67**

De aangegeven maatvoering is indicatief.  
Aan deze tekening kunnen geen rechten worden ontleend.

tekening gewijzigd:	datum tekening:	getekend:	schaal:	formaat:
A. -	05-10-2020	YR	1:50	A4
B. -				
C. -	projectnummer:	woningtype:	woonlaag:	tekeningnummer:
D. -	2308	Asp	2e verdieping	3.67-02
E. -				

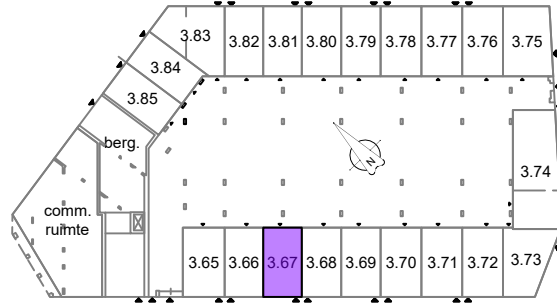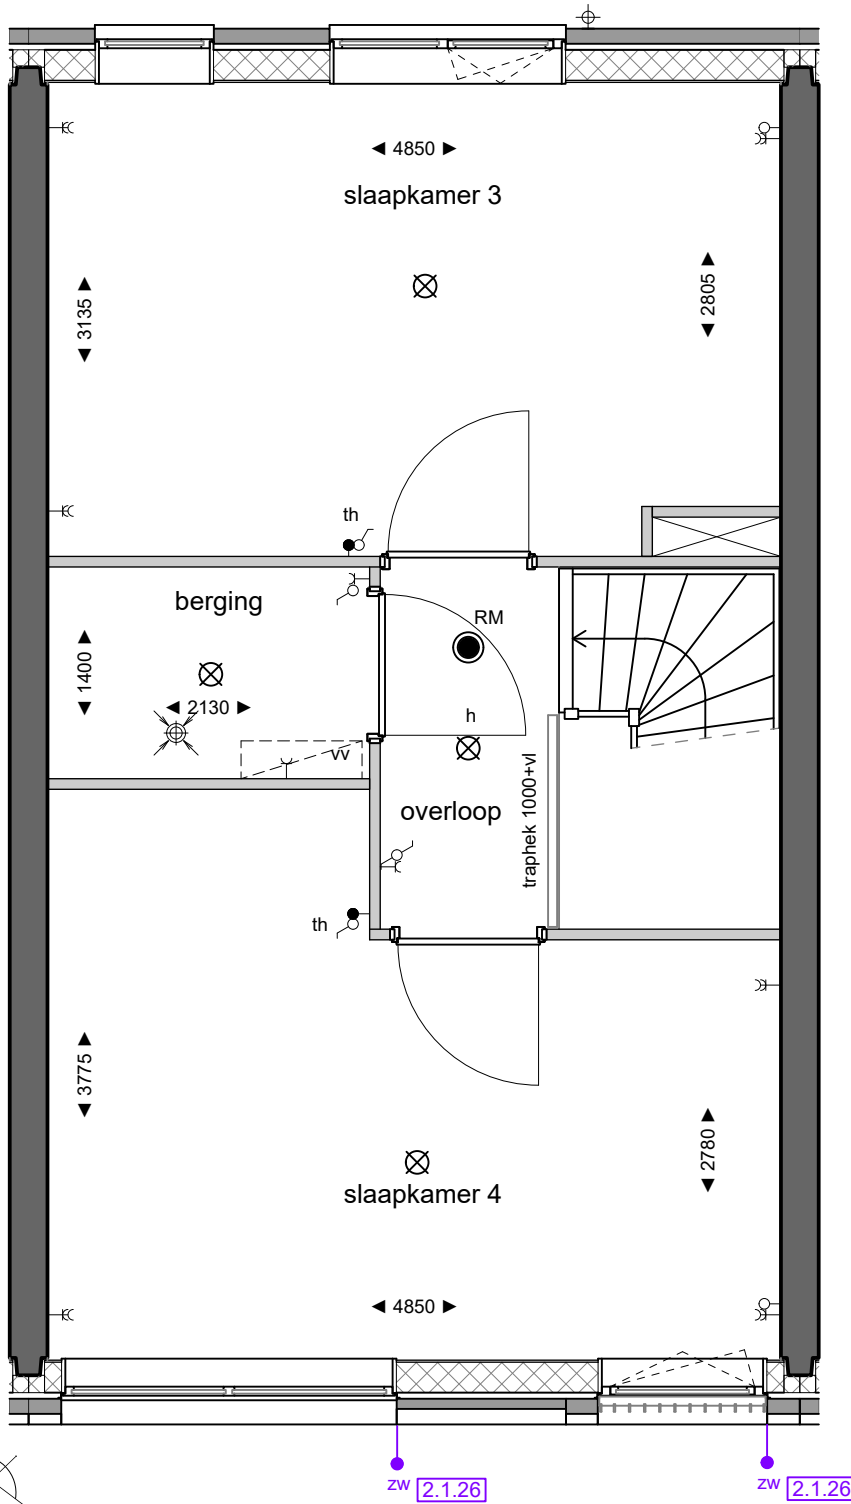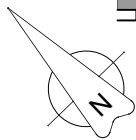

**THE HUDSONS**

Zilverstraat 39  
2718 BP Zoetermeer  
Postbus 62  
2700 AB Zoetermeer  
T +31 79 317 0170  
www.eracontour.nl



handtekening voor akkoord: .....

alle voorgaande versies komen hiermee te vervallen

onderwerp:  
woningplattegrond



**DEFINITIEF**

project:  
**The Hudsons te Rotterdam**  
**Blok 3**

bouwnummer:  
**3.67**

De aangegeven maatvoering is indicatief.  
Aan deze tekening kunnen geen rechten worden ontleend.

tekening gewijzigd:	datum tekening:	getekend:	schaal:	formaat:
A. -	05-10-2020	YR	1:50	A4
B. -				
C. -	projectnummer:	woningtype:	woonlaag:	tekeningnummer:
D. -	2308	Asp	3e verdieping	3.67-03
E. -				

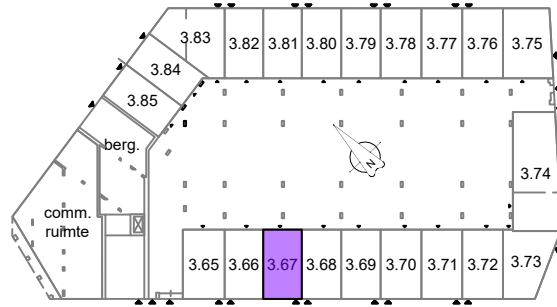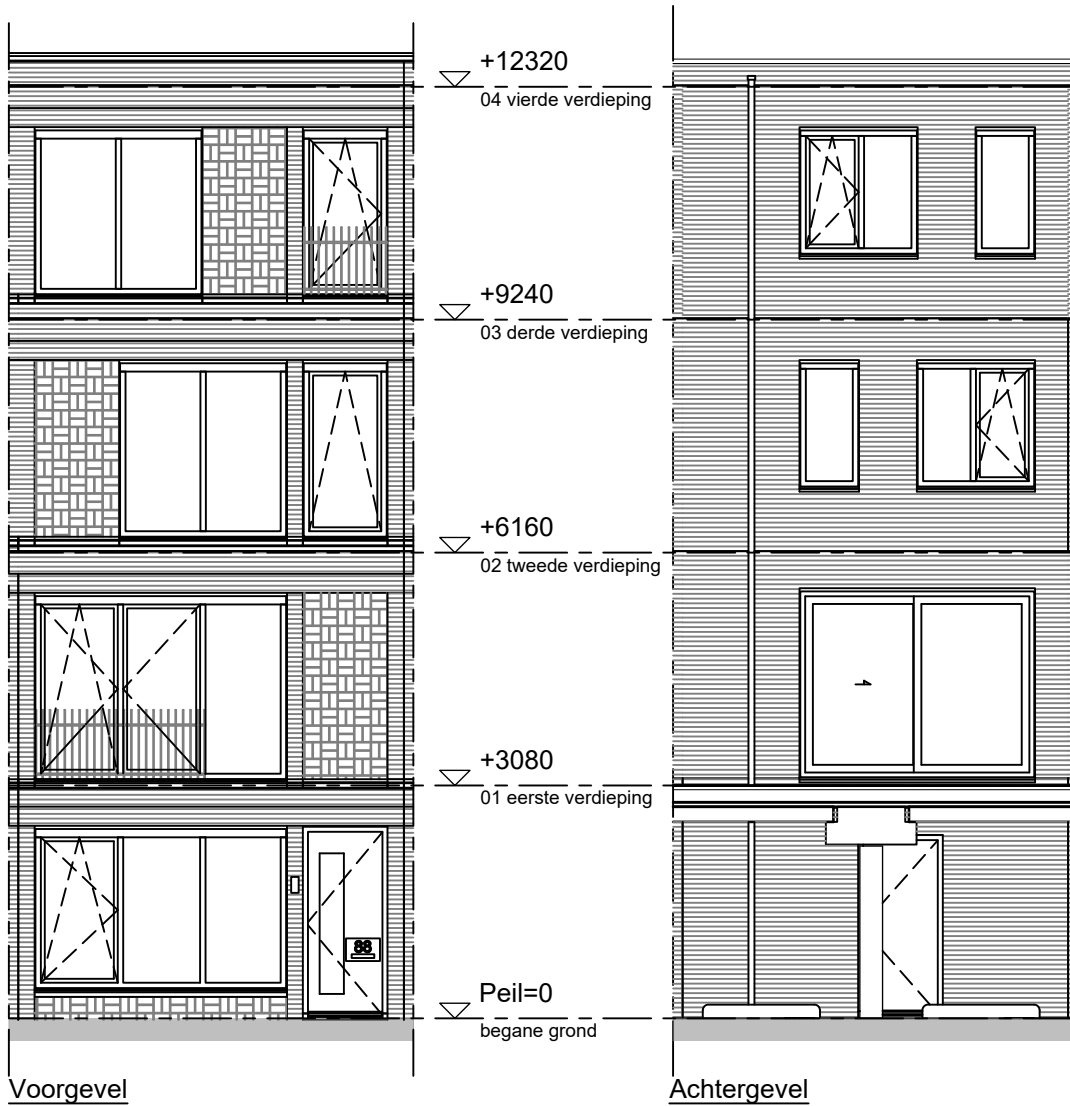

**THE HUDSONS**

Zilverstraat 39  
2718 BP Zoetermeer  
Postbus 62  
2700 AB Zoetermeer  
T +31 79 317 0170  
www.eracontour.nl

**era contour** | TBI

onderwerp:  
**gevels**

**DEFINITIEF**

handtekening voor akkoord:  
.....  
alle voorgaande versies komen hiermee te vervallen

project:  
**The Hudsons te Rotterdam  
Blok 3**

bouwnummer:  
**3.67**

De aangegeven maatvoering is indicatief.  
Aan deze tekening kunnen geen rechten worden ontleend.

tekening gewijzigd:	datum tekening:	getekend:	schaal:	formaat:
A. -	05-10-2020	YR	1:100	A4
B. -	projectnummer:	woningtype:	woonlaag:	tekeningnummer:
C. -	2308	Asp	-	3.67-04
D. -				
E. -				