






**Voorgevel**  
1 : 100

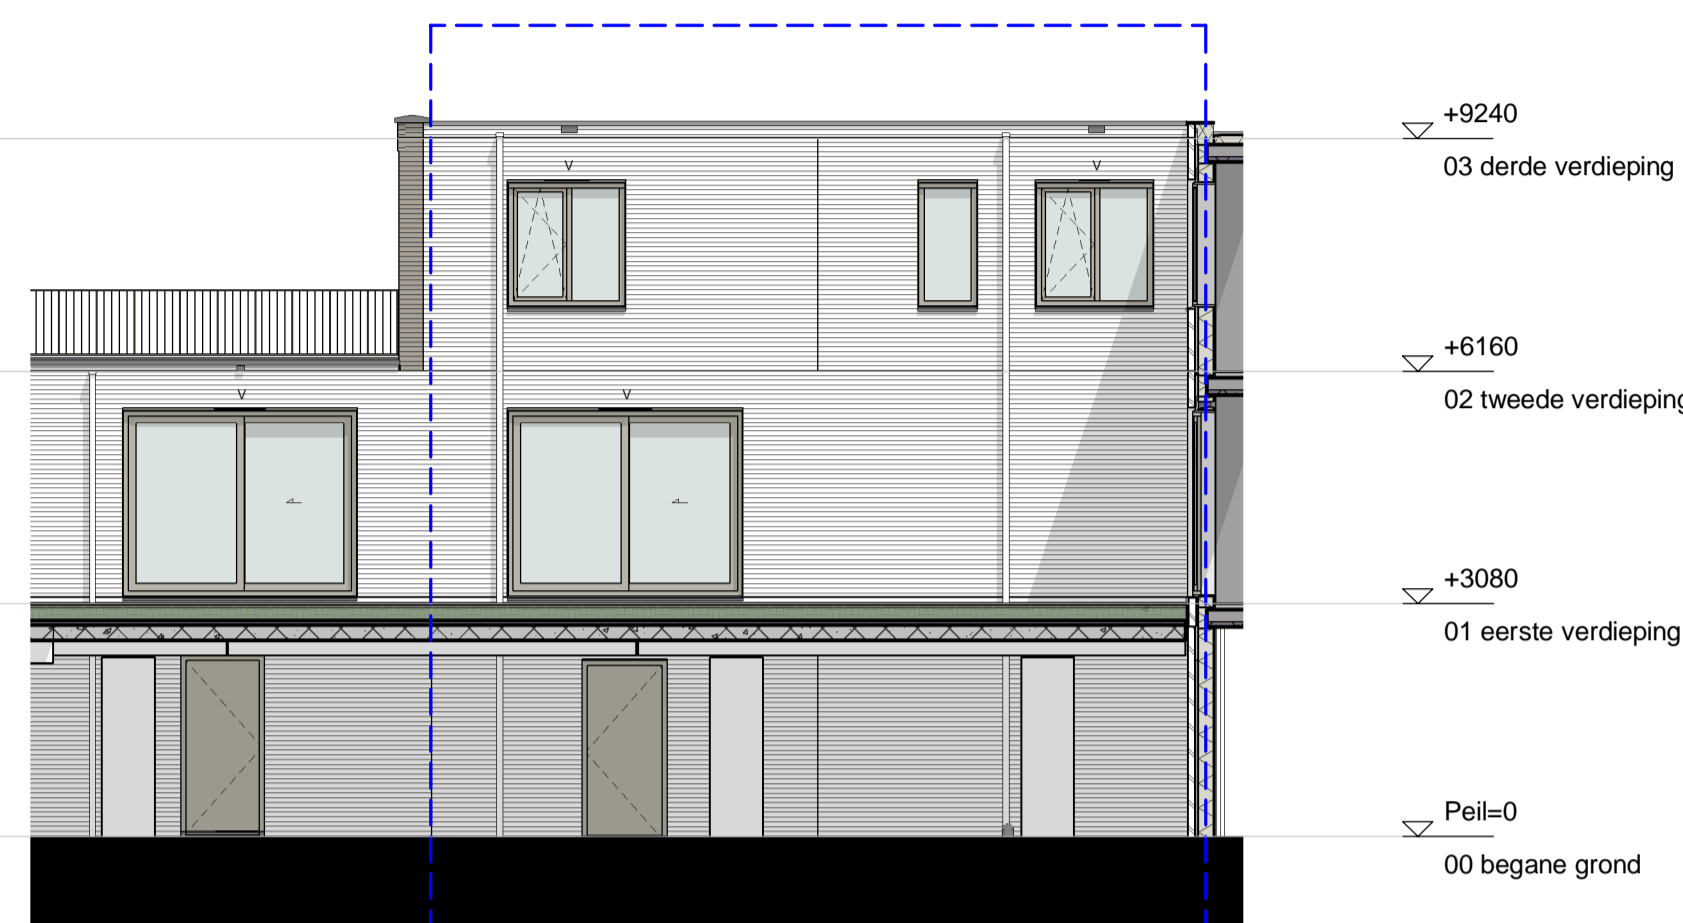


**Achtergevel**  
1 : 100

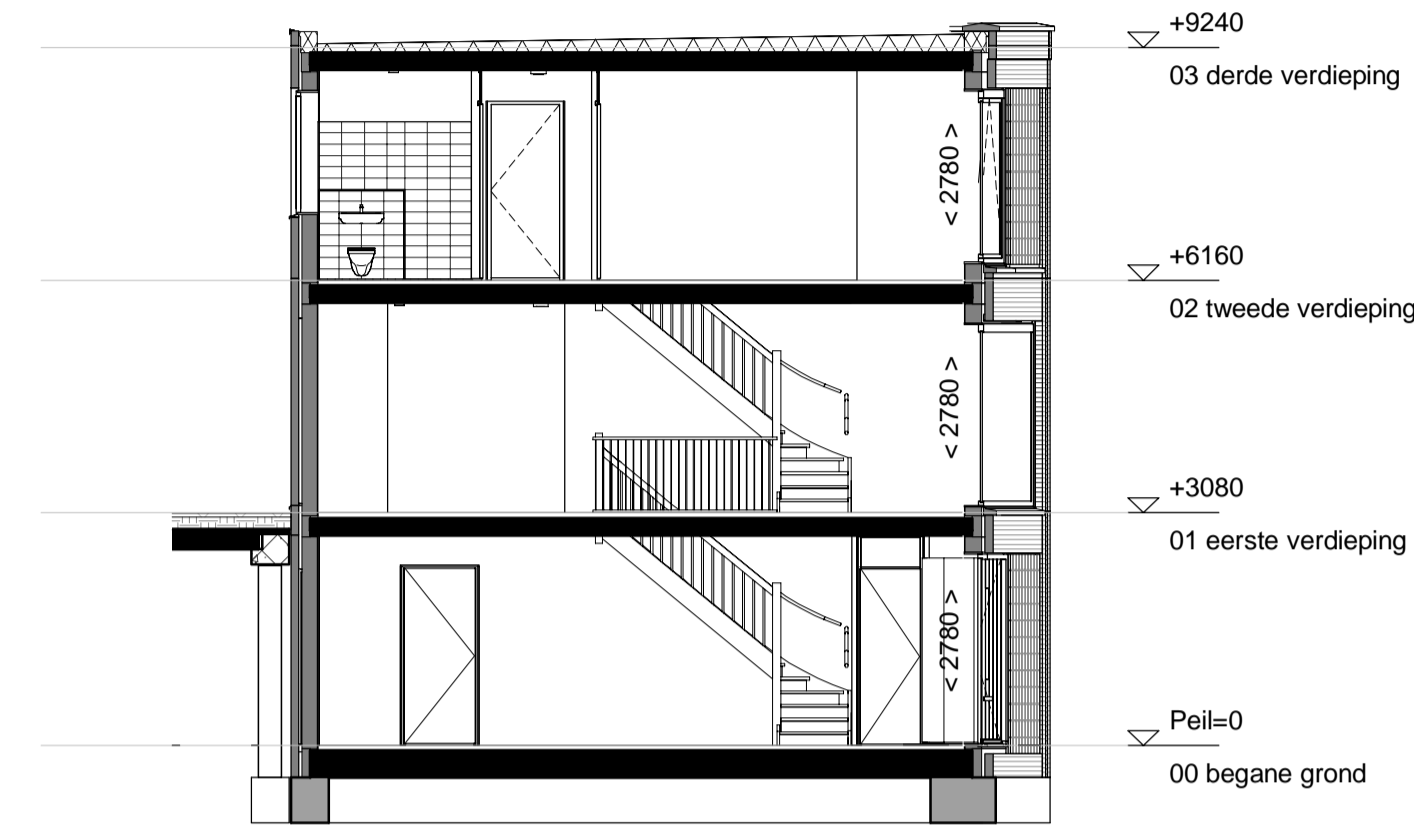


**Doorsnede**  
1 : 100

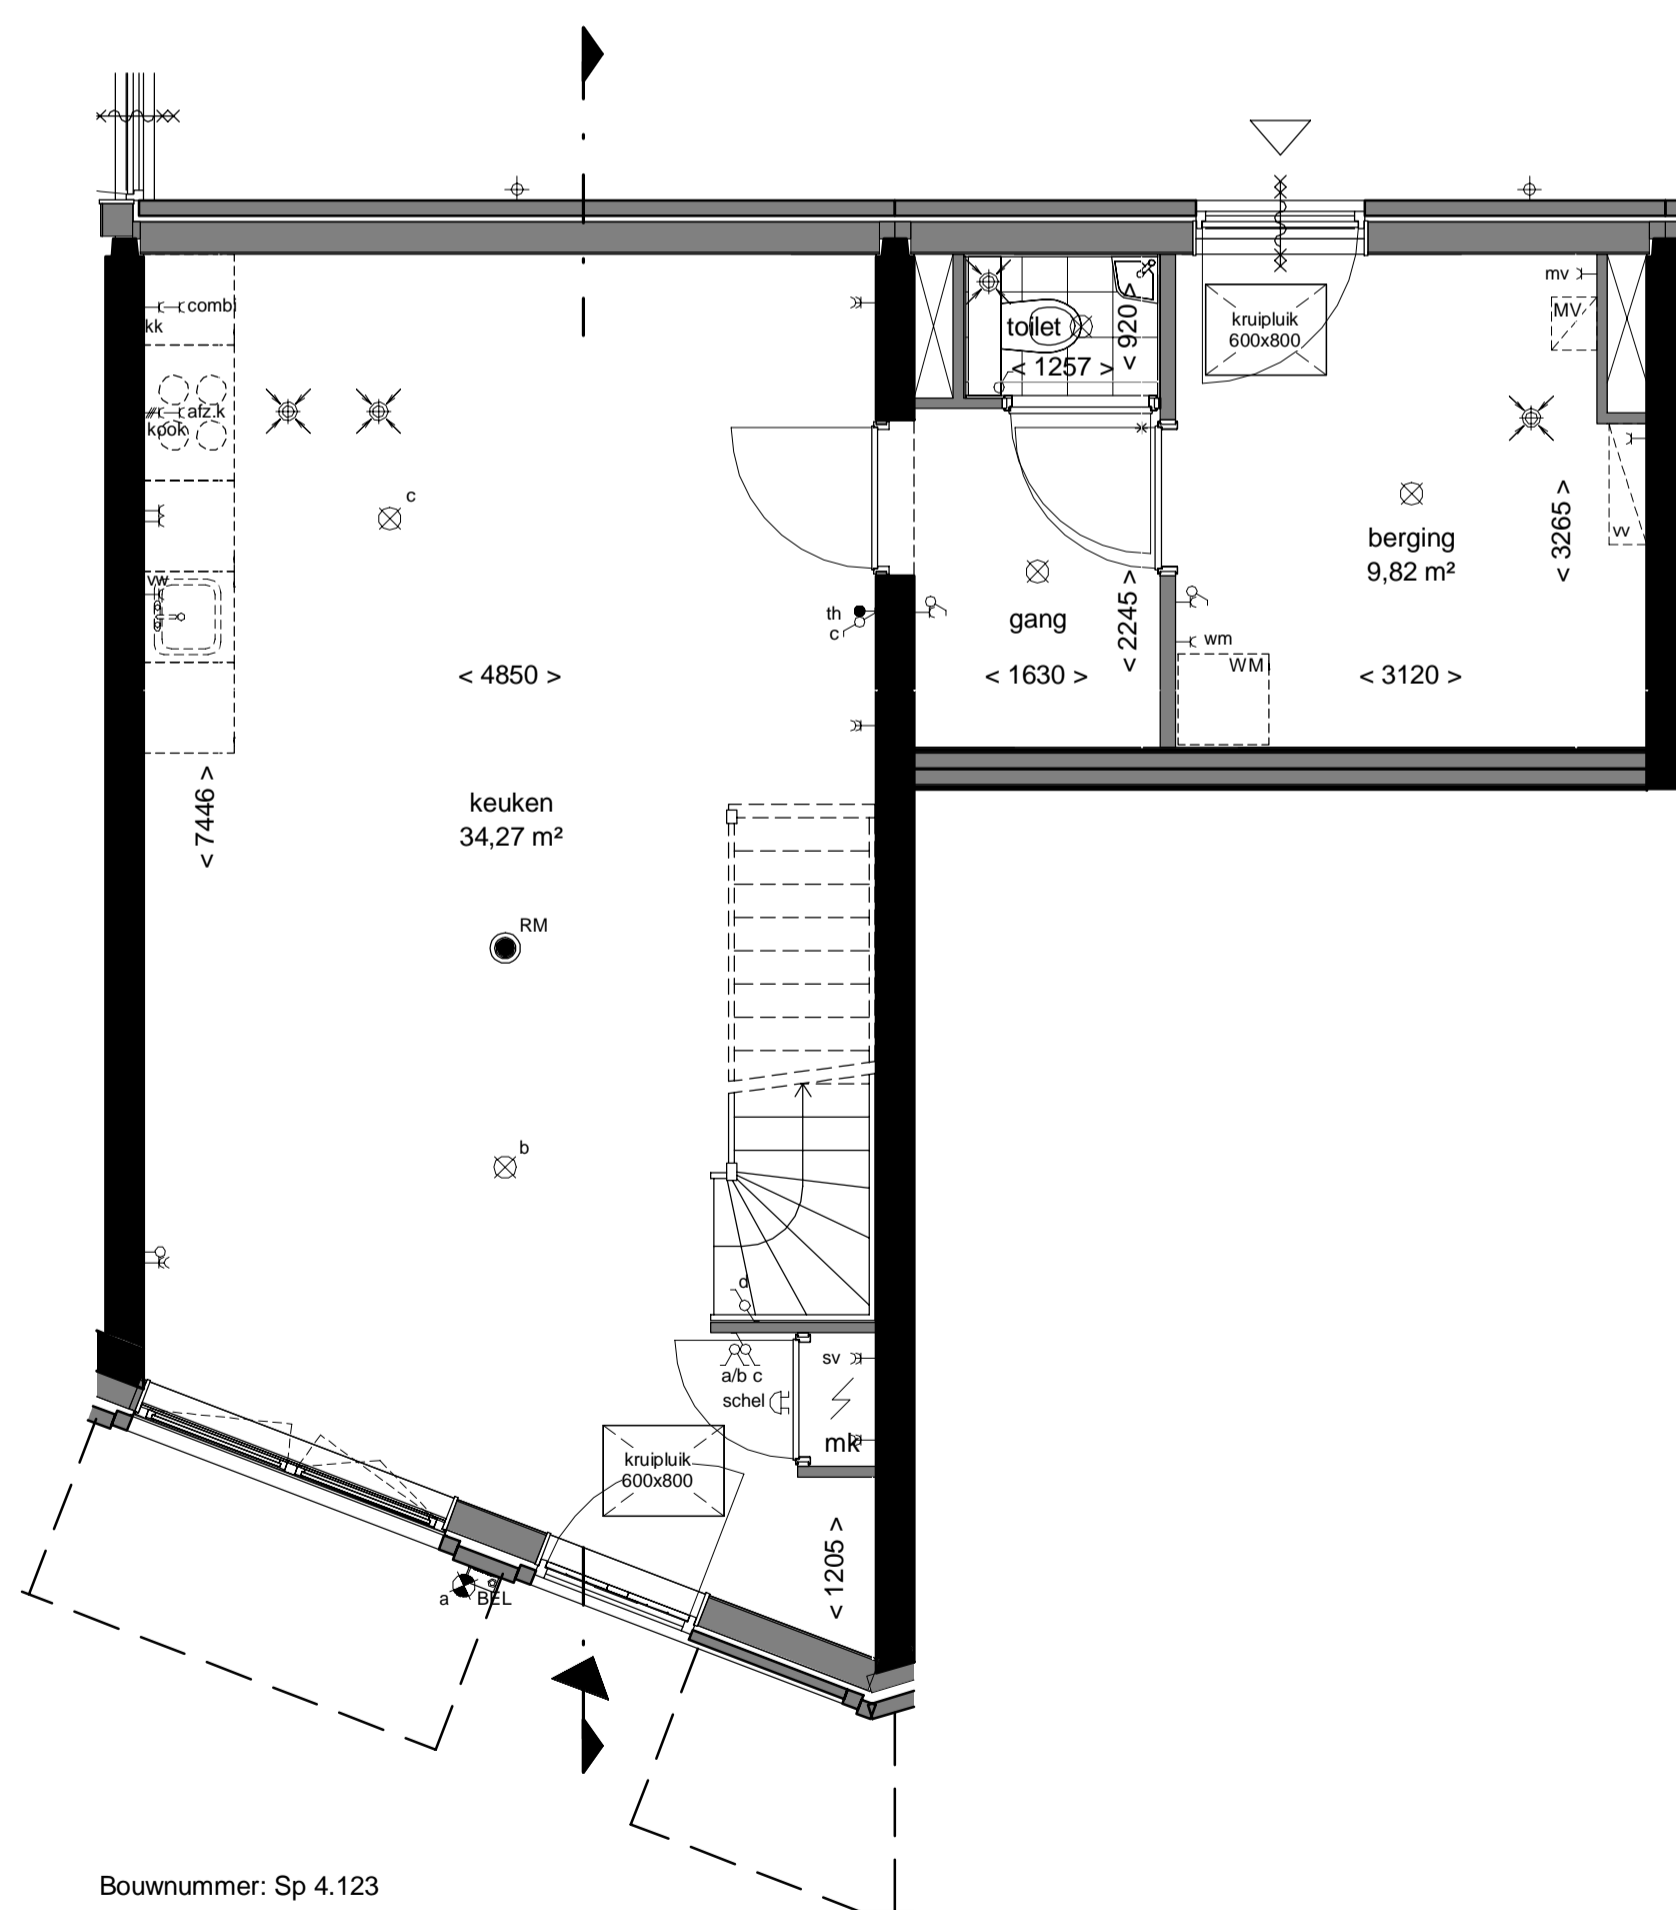

**begane grond**  
1 : 50

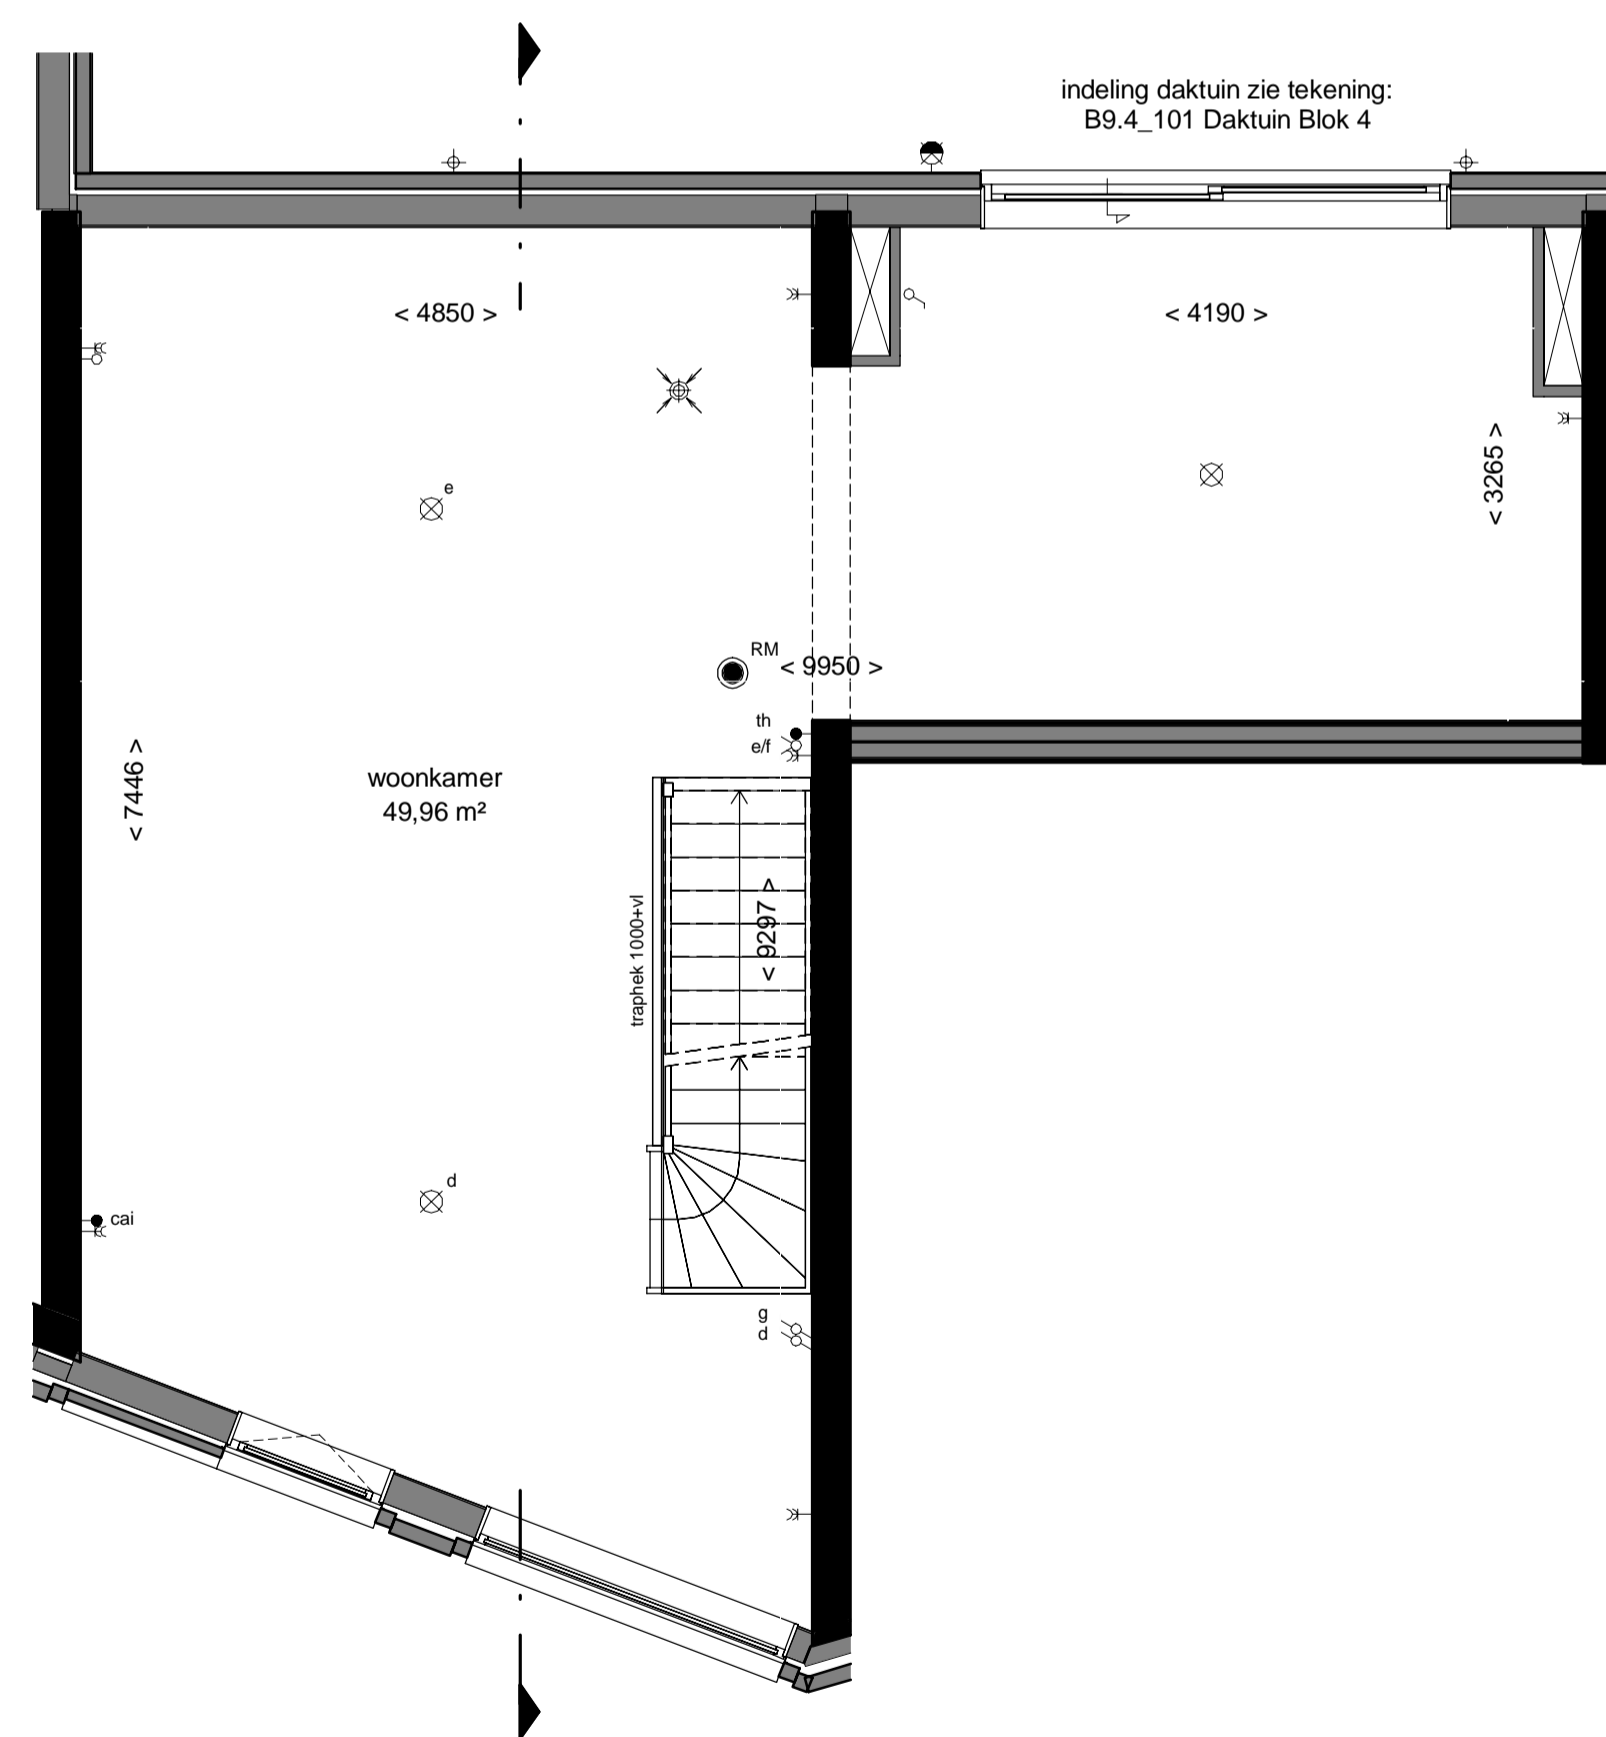


**1e verdieping**  
1 : 50

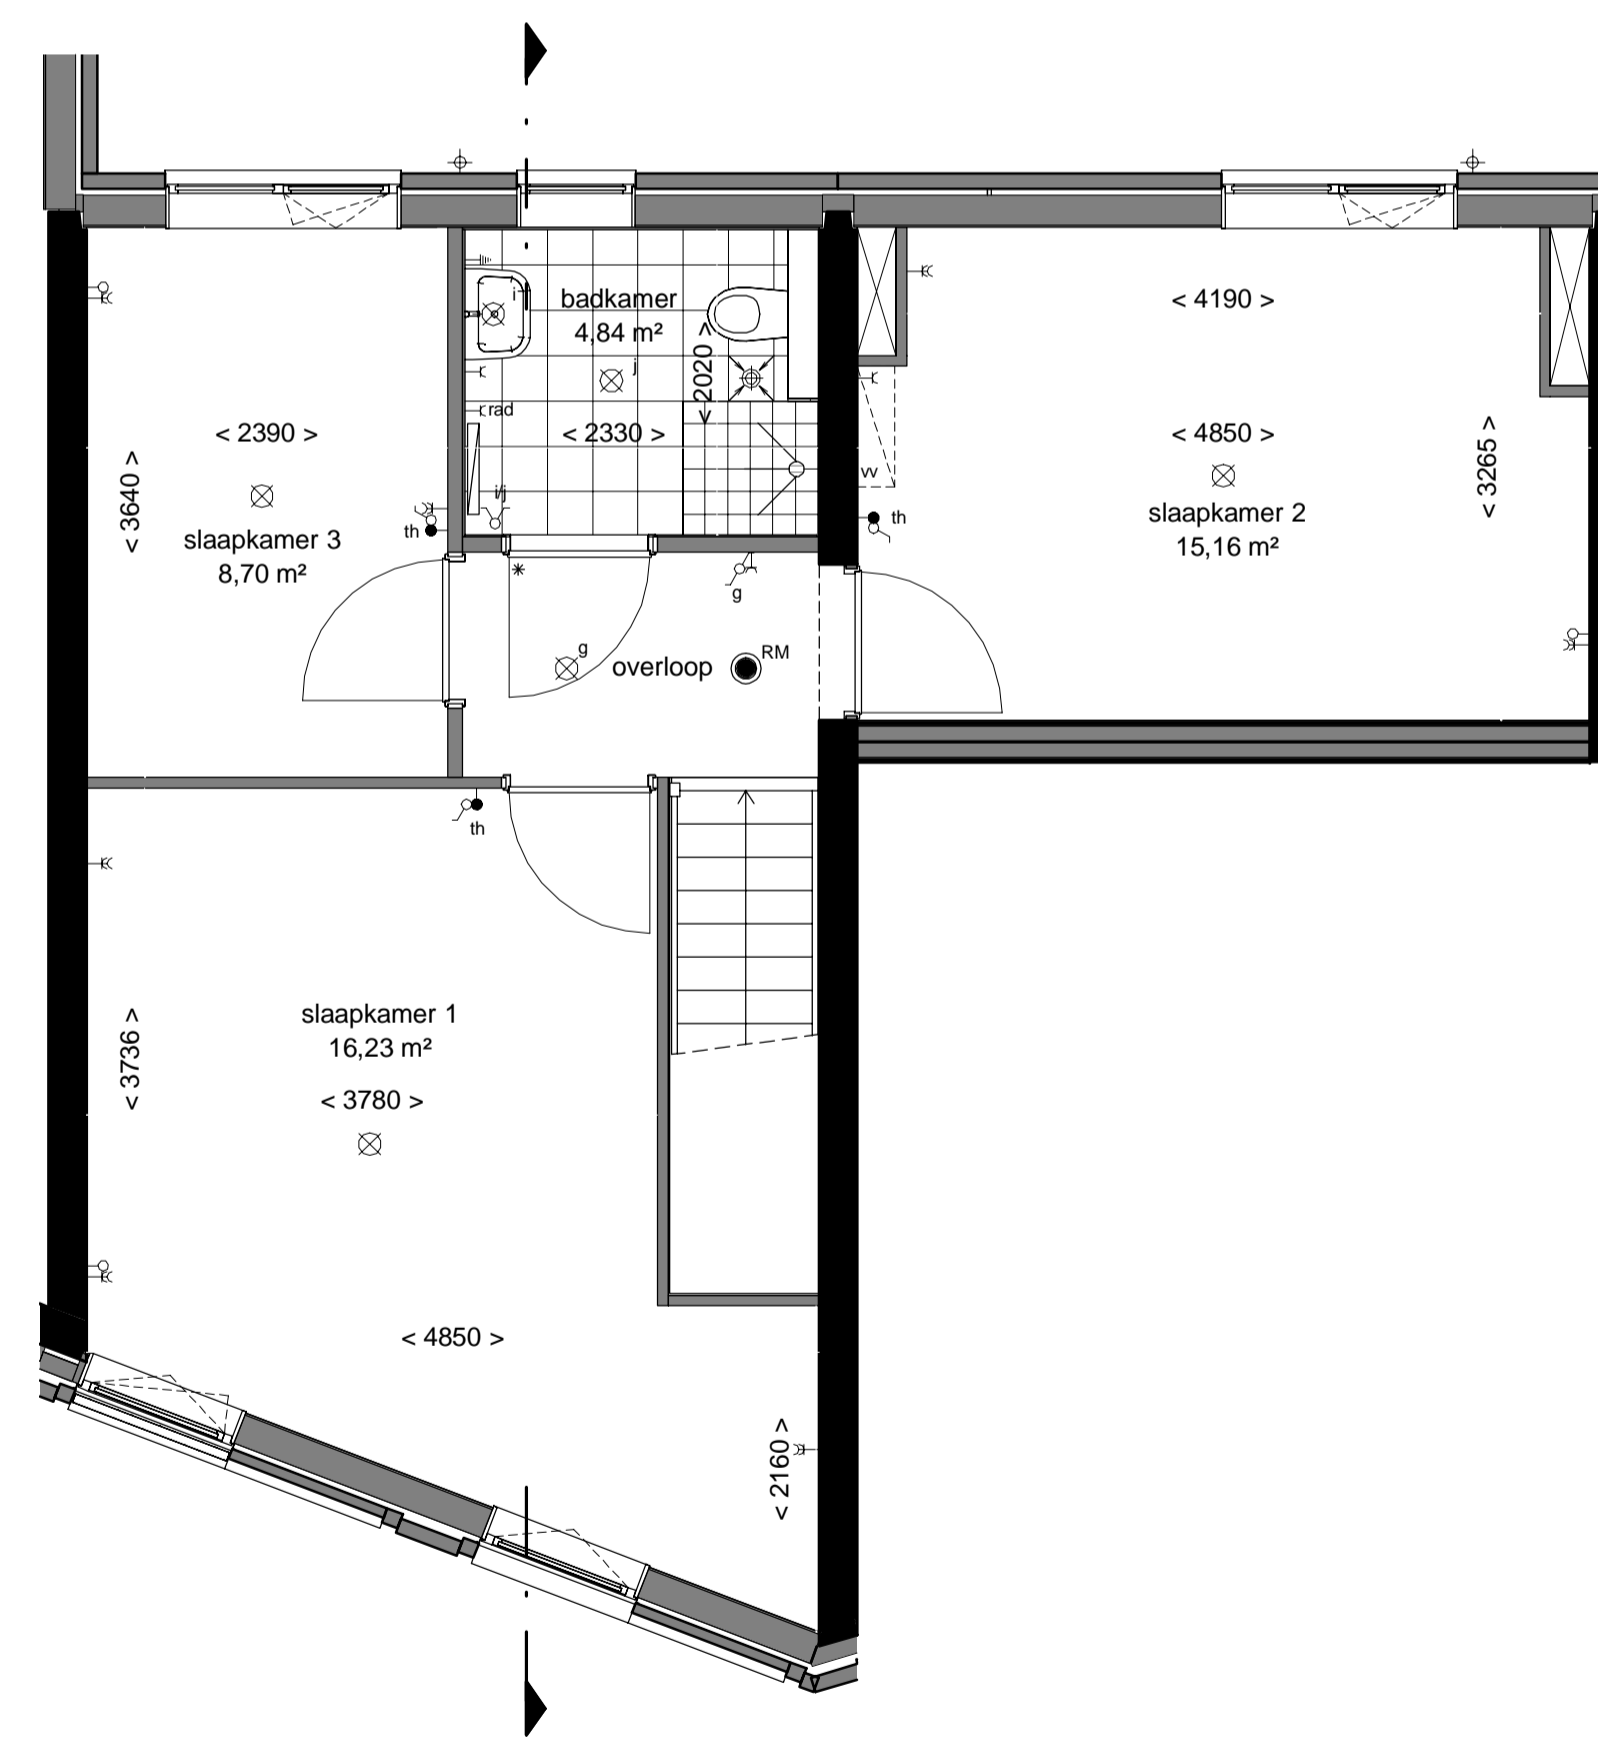

**2e verdieping**  
1 : 50

**Renvooi:**

- Hemelwaterafvoer
  - Dorpel
  - Vloerverdeler
  - Suskast
  - Ventilatiestrook
  - Beldrukker
  - Bel schel
  - Videfoon
  - Rookmelder volgens NEN 2555
  - Schakelaar
  - Serieschakelaar
  - Wisselschakelaar
  - 3-standen schakelaar
  - Centraaldoos met lichtpunt
  - Wandlichtpunt binnen
  - Wandlichtpunt buiten
  - Aansluitpunt zonder armatuur
  - Wandcontactdoos
  - Wandcontactdoos dubbel geaard horizontaal in inbouwdoos
  - Aansluitpunt mechanische ventilatie
  - Aansluitpunt wasmachine
  - Aansluitpunt wtw-unit
  - Aansluitpunt stadsverwarming
  - Aansluitpunt vaatwasser
  - Aansluitpunt afzuigkap
  - Aansluitpunt koelkast
  - Aansluitpunt combi
  - Aansluitpunt kooktoestel
  - Dubbele wandcontactdoos verticaal
  - Aansluitpunt Thermostaat
  - Aansluitpunt centrale antenne installatie
  - Loze leiding
  - Aansluitpunt boiler
  - Centraal aardingspunt
  - Afzuigpunt ventilatie
  - Inblaaspunt ventilatie
  - Opstelplaats design radiator
  - sv
  - WTW
  - WM
  - MV
  - circa maten
  - schematische aanduiding woning positie
  - eigendoms grens
- E&W installatie zijn indicatief.  
Materialen en afwerking cf. technische omschrijving en technische uitwerking
- verdeling terrastegels in het werk door aannemer te bepalen
- Keukeninstallatie cf tekening Bruynzeel

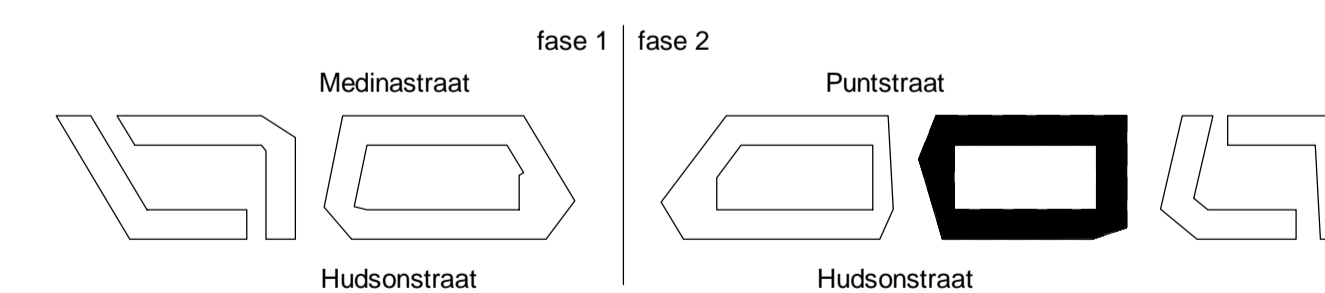

**THE HUDSONS**

**DEFINITIEF**

betreft: Type Sp 4.123  
Blok 4

project: The Hudsons  
Rotterdam, Netherlands

era contour | tbi

datum: 07-06-2019  
fase: Verkoop

getekend: JA/WK  
projectnummer: 11153

schaal: 1:50/1:100  
tekeningnummer: B9.4\_SP4.123

formaat: A1+

Zwanstraat 30  
2716 RP Zoetermeer  
Postbus 62  
2700 AB Zoetermeer  
T +31 78 317 01 70  
E info@eracontour.nl  
www.eracontour.nl